საქართველოს შინაგან საქმეთა სამინისტროს
საპატრულო პოლიციის დეპარტამენტი

MINISTRY OF INTERNAL AFFAIRS OF GEORGIA
PATROL POLICE DEPARTMENT

MIA 3 22 01826791

05/07/2022

მოქ. ზ. თედიაშვილს
ქ. თბილისი გ. ტოვსტონოგოვის ქ. N 10 ბ. 9;
თქვენს 2022 წლის 5 ივლისის განცხადებაზე

ასლი: საპატრულო პოლიციის დეპარტამენტის
ქ. თბილისის მთავარი სამმართველოს

შსს საპატრულო პოლიციის დეპარტამენტში განხილულ იქნა თქვენი განცხადება, რომელიც ეხება ქ. თბილისი, სოფელი დიღომი, ტარიელის ქ. N 29 ს/კ 01.72.14.038.659-ის მიმდებარედ შესასვლელ–გამოსასვლელი გზის მოწყობის, სამშენებლო დამცავი ღობის განთავსების და არსებული საგზაო/სატრანსპორტო ინფრასტრუქტურის ნაკადების მიმართულების საგზაო მოძრაობის ორგანიზაციის წარმოდგენილი სქემების შეთანხმებას.

ვითვალისწინებთ რა, ქ. თბილისის მუნიციპალიტეტის სსიპ ტრანსპორტის და ურბანული განვითარების სააგენტოს თანხმობას (წერილის ნომერი 05/07/2022 16-0122186593), შსს საპატრულო პოლიციის დეპარტამენტი ითანხმებს (საგზაო მოძრაობის უსაფრთხოების კუთხით) წარმოდგენილ დროებითი და მუდმივი მოძრაობის ორგანიზაციის სქემებს და არ არის წინააღმდეგი განახორციელოთ სამუშაოები შემდეგი პირობების დაცვით:

- სამშენებლო დამცავი ღობე შეიღებოს შავ-თეთრი ან წითელ-თეთრი ზოლებით;
- ქვეითად მოსიარულეთა უსაფრთხოების მიზნით დამცავი ღობის ფარგლებში მოეწყოს ქუჩის სავალი ნაწილის მხრიდან ქვეითად მოსიარულეთა ბილიკი, ღობე გზის სავალი ნაწილის მხრიდან გადაიხუროს და ღამის საათებში განათდეს;
- სამშენებლო ობიექტზე მისასვლელი გზა (სამუშაოების განხორციელების პროცესში) აღიჭურვოს მოძრაობის რეგულირების ტექნიკური საშუალებებით შეთანხმებული სქემების შესაბამისად, ხოლო მიმდებარე ტერიტორიაზე არსებულ მოძრაოის ორგანიზების ტექნიკურ საშუალებებს გაუკეთდეს დროებით დემონტაჟი ან შეიფუთოს;
- საგზაო მოძრაობის რეგულირებისთვის და ფეხით მოსიარულეთა უსაფრთხო გადაადგილების მიზნით სამუშაოების მწარმოებლის მიერ გამოყოფილ იქნეს სპეც. ტანსაცმლით და ალმით აღჭურვილი საჭირო რაოდენობის თანამშრომელი;

0190, თბილისი, ნოე რამიშვილის ქ. №38
№38, Noe Ramishvili St. 0190, Tbilisi, Georgia
ტელ./Tel.: (+995 032) 2 41 42 42
ფაქსი/Fax: (+995 032) 2 41 85 02
E-mail: patrolinfo@mia.gov.ge

- დაცული იქნას გზის სავალი ნაწილის სისაუფთავე, არ დაუშვათ სამშენებლო მასალისა და ტექნიკის გზის სავალ ნაწილზე განთავსება;
- სამუშაოების დასრულებისთანავე ფეხით მოსიარულეთა ბილიკი მოყვანილ იქნას პირვანდელ მდგომარეობაში, დროებითი მოძრაობის რეგულირების ტექნიკურ საშუალებებს გაუკეთდეს დემონტაჟი და გზის მიერთების ადგილები აღიჭურვოს მოძრაობის რეგულირების ტექნიკური საშუალებებით შეთანხმებული საგზაო მოძრაობის ორგანიზაციის სქემების შესაბამისად;
- სამუშაოების დაწყების შესახებ წინასწარ ეცნობოს ქ. თბილისის მუნიციპალიტეტის მერიის სსიპ ქონების მართვის სააგენტოს და შსს საპატრულო პოლიციის დეპარტამენტის სამორიგეო ნაწილს (241–85–04; 241–85–05).

მეორე ადრესატს: გთხოვთ, უზრუნველყოთ კონტროლის დაწესება წერილში მითითებულ პირობების შესრულებაზე და მოძრაობის რეგულირების ტექნიკური საშუალებების განთავსების მდგომარეობაზე. შეუსრულებლობის შემთხვევაში გაატარეთ ზომები საქართველოს ადმინისტრაციულ სამართალდარღვევათა კოდექსის 134 მუხლით გათვალისწინებული მოთხოვნების შესაბამისად.

დანართი: 1 ფაილად.

საპატრულო პოლიციის დეპარტამენტი /
საორგანიზაციო სამმართველო / საგზაო მოძრაობის
ზედამხედველობის განყოფილება
განყოფილების უფროსი
ბარბაქაძე დავით

ქალაქ თბილისის მუნიციპალიტეტის საჯარო სამართლის იურიდიული პირი – ქალაქ თბილისის მუნიციპალიტეტის ტრანსპორტისა და ურბანული განვითარების სააგენტო

წერილის ნომერი: **16-0122186593**
თარიღი: **05/07/2022**

ადრესატი: ზურაბ თედიაშვილი
პირადი ნომერი: 01005023782
მისამართი: თბილისი გიორგი ტოვსტონოგოვის ქ. N 10 ბ. 9

ბატონო ზურაბ,

ქალაქ თბილისის მუნიციპალიტეტის სსიპ - ქალაქ თბილისის მუნიციპალიტეტის ტრანსპორტისა და ურბანული განვითარების სააგენტომ განიხილა თქვენი, 2022 წლის 23 ივნისის № 012217468-16 განცხადება, რომელთან დაკავშირებითაც გაცნობებთ შემდეგს:

დაკმაყოფილდეს 2022 წლის 23 ივნისის № 012217468-16 განცხადება და შეთანხმდეს ქალაქ თბილისში, სოფელი დიღომი, ტარიელის ქუჩა, N 29-ში არსებულ მიწის ნაკვეთზე (საკადასტრო კოდი: 01.72.14.038.659) საგზაო მოძრაობის ორგანიზების სქემა თანდართულ ბმულზე არსებული დანართის შესაბამისად.

ასევე გაცნობებთ, რომ საჭიროების შემთხვევაში, სსიპ ტრანსპორტისა და ურბანული განვითარების სააგენტო იტოვებს უფლებამოსილებას, მოითხოვოს სამუშაოების პერიოდში არსებული სიტუაციის საგზაო მოძრაობის ორგანიზების სქემის ალტერნატიული ვარიანტის წარმოდგენა.

სამუშაოს დასრულების შემდეგ, 30 კალენდარული დღის ვადაში დემონტაჟი უნდა გაუკეთდეს დროებით დამონტაჟებულ საგზაო მოძრაობის ორგანიზების ტექნიკურ საშუალებებს და ქუჩის სავალი ნაწილი მოყვანილი იქნას პირვანდელ მდგომარეობაში.

საგზაო მოძრაობის ორგანიზების სქემის ცვლილება საჭიროებს შეთანხმებას სააგენტოსთან.

გადაწყვეტილების გასაჩივრება, დაინტერესებული მხარის მიერ, შესაძლებელია ამ გადაწყვეტილების გაცნობიდან ერთი თვის ვადაში ქალაქ თბილისის მუნიციპალიტეტის მერთან (მისამართი: ჟ. შარტავას ქუჩა N7) კანონმდებლობით დადგენილი წესით.

დანართი: სსიპ - ტრანსპორტისა და ურბანული განვითარების სააგენტოს მიერ შეთანხმებული საგზაო მოძრაობის ორგანიზების სქემები იხილეთ თანდართულ ბმულზე :

https://cloud.tbilisi.gov.ge/index.php/s/fx9h7h7fr2ZGEFc

პატივისცემით,

ვიქტორ წილოსანი

სააგენტოს უფროსი

გამოყენებულია კვალიფიციური ელექტრონული ხელმოწერა/ ელექტრონული შტამპი

საგზაო მოძრაობის ორგანიზების დროებითი სქემა ტექნიკისთვის მშენებლობის პერიოდში

საგზაო მოძრაობის ორგანიზების ტექნიკური საშუალებები

1.26	10 ცალი		სამშენებლო ღობე ჭრილში
3.20	8 ცალი		
3.24	6 ცალი		ქვეითთა მოძრაობის მიმართულება
3.24	6 ცალი		სამშენებლო ტექნიკის მოძრაობის მიმართულება
3.31	2 ცალი		სამშენებლო ღობე
8.2.1	1 ცალი		სამშენებლო ღობის გადანურვა
8.2.1	2 ცალი		მარეგულირებელი 1 კაცი
8.2.1	1 ცალი	T 7	2 ცალი

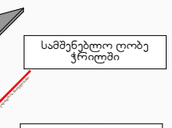

შენიშვნა:

დროებითი სქემა შედგენილია "პ7-84" და საქართველოს კანონის "საგზაო მოძრაობის შესახებ" მოთხოვნების შესაბამისად

1. გამაფრთხილებელი ზონის სიგრძე შეადგენს 50 და 100 მეტრს.

2. სამუშაო ზონის სიგრძე გვაქვს 30 მეტრი.

3. ბუფერული ზონა არ გვაქვს, ვინაიდან სავალ ნაწილზე არ მიმდინარეობს საგზაო სამუშაოები.

4. სავალი ნაწილის დახურული ზოლის სიგანე არ გვაქვს, ვინაიდან სავალ ნაწილზე არ მიმდინარეობს საგზაო სამუშაოები.

5. სამუშაოთა წარმოების ზონის ზიგრძე არ გვაქვს, ვინაიდან სავალ ნაწილზე არ მიმდინარეობს საგზაო სამუშაოები.

6. სტაბილიზაციის ზონის სიგრძე არ გვაქვს, ვინაიდან სავალ ნაწილზე არ მიმდინარეობს საგზაო სამუშაოები.

7. ნახაზზე ნაჩვენებია მხოლოდ დროებითი საგზაო ნიშნები.

8. მარეგულირებლის დანიშნულებაა მშენებლობის პერიოდში სამშენებლო ტექნიკისა და ქვეითთა ნაკადების მოძრაობის ორგანიზება

დირექტორი	ზ. თედიაშვილი	
შეასრულა	მ. ჯინჯარაშვილი	
დამკვეთი	მ. ღვინიანიძე	
სპეც. მიწის ნაკვეთის ს/კ	01.72.14.038.659	

შპს
ზთ არქიტექტორები

ინდივიდუალური ერთბინიანი საცხოვრებელი სახლი

მასშტ. 1 : 500

სამშენებლო ღობის მონტაჟი-დემონტაჟის პერიოდში საგზაო მოძრაობის ორგანიზების დროებითი სქემა

საგზაო მოძრაობის ორგანიზების ტექნიკური საშუალებები

1.26	10 ცალი	
3.10	2 ცალი	
3.20	8 ცალი	
3.24	6 ცალი	
3.24	6 ცალი	
3.31	2 ცალი	
5.19.1	8 ცალი	
5.19.2	8 ცალი	
8.2.1	1 ცალი	
8.2.1	2 ცალი	
8.2.1	1 ცალი	
T 7	2 ცალი	

- სამშენებლო ღობე ჭრილში
- ქვეითთა მოძრაობის მიმართულება
- სამშენებლო ტექნიკის მოძრაობის მიმართულება
- სამშენებლო ღობე
- უსაფრთხოების ლენტი
- სამშენებლო ღობის გადახერვა
- დროებითი დამცავი ბარიერი ქვეითთათვის 3 ცალი
- მარეგულირებელი 1 კაცი

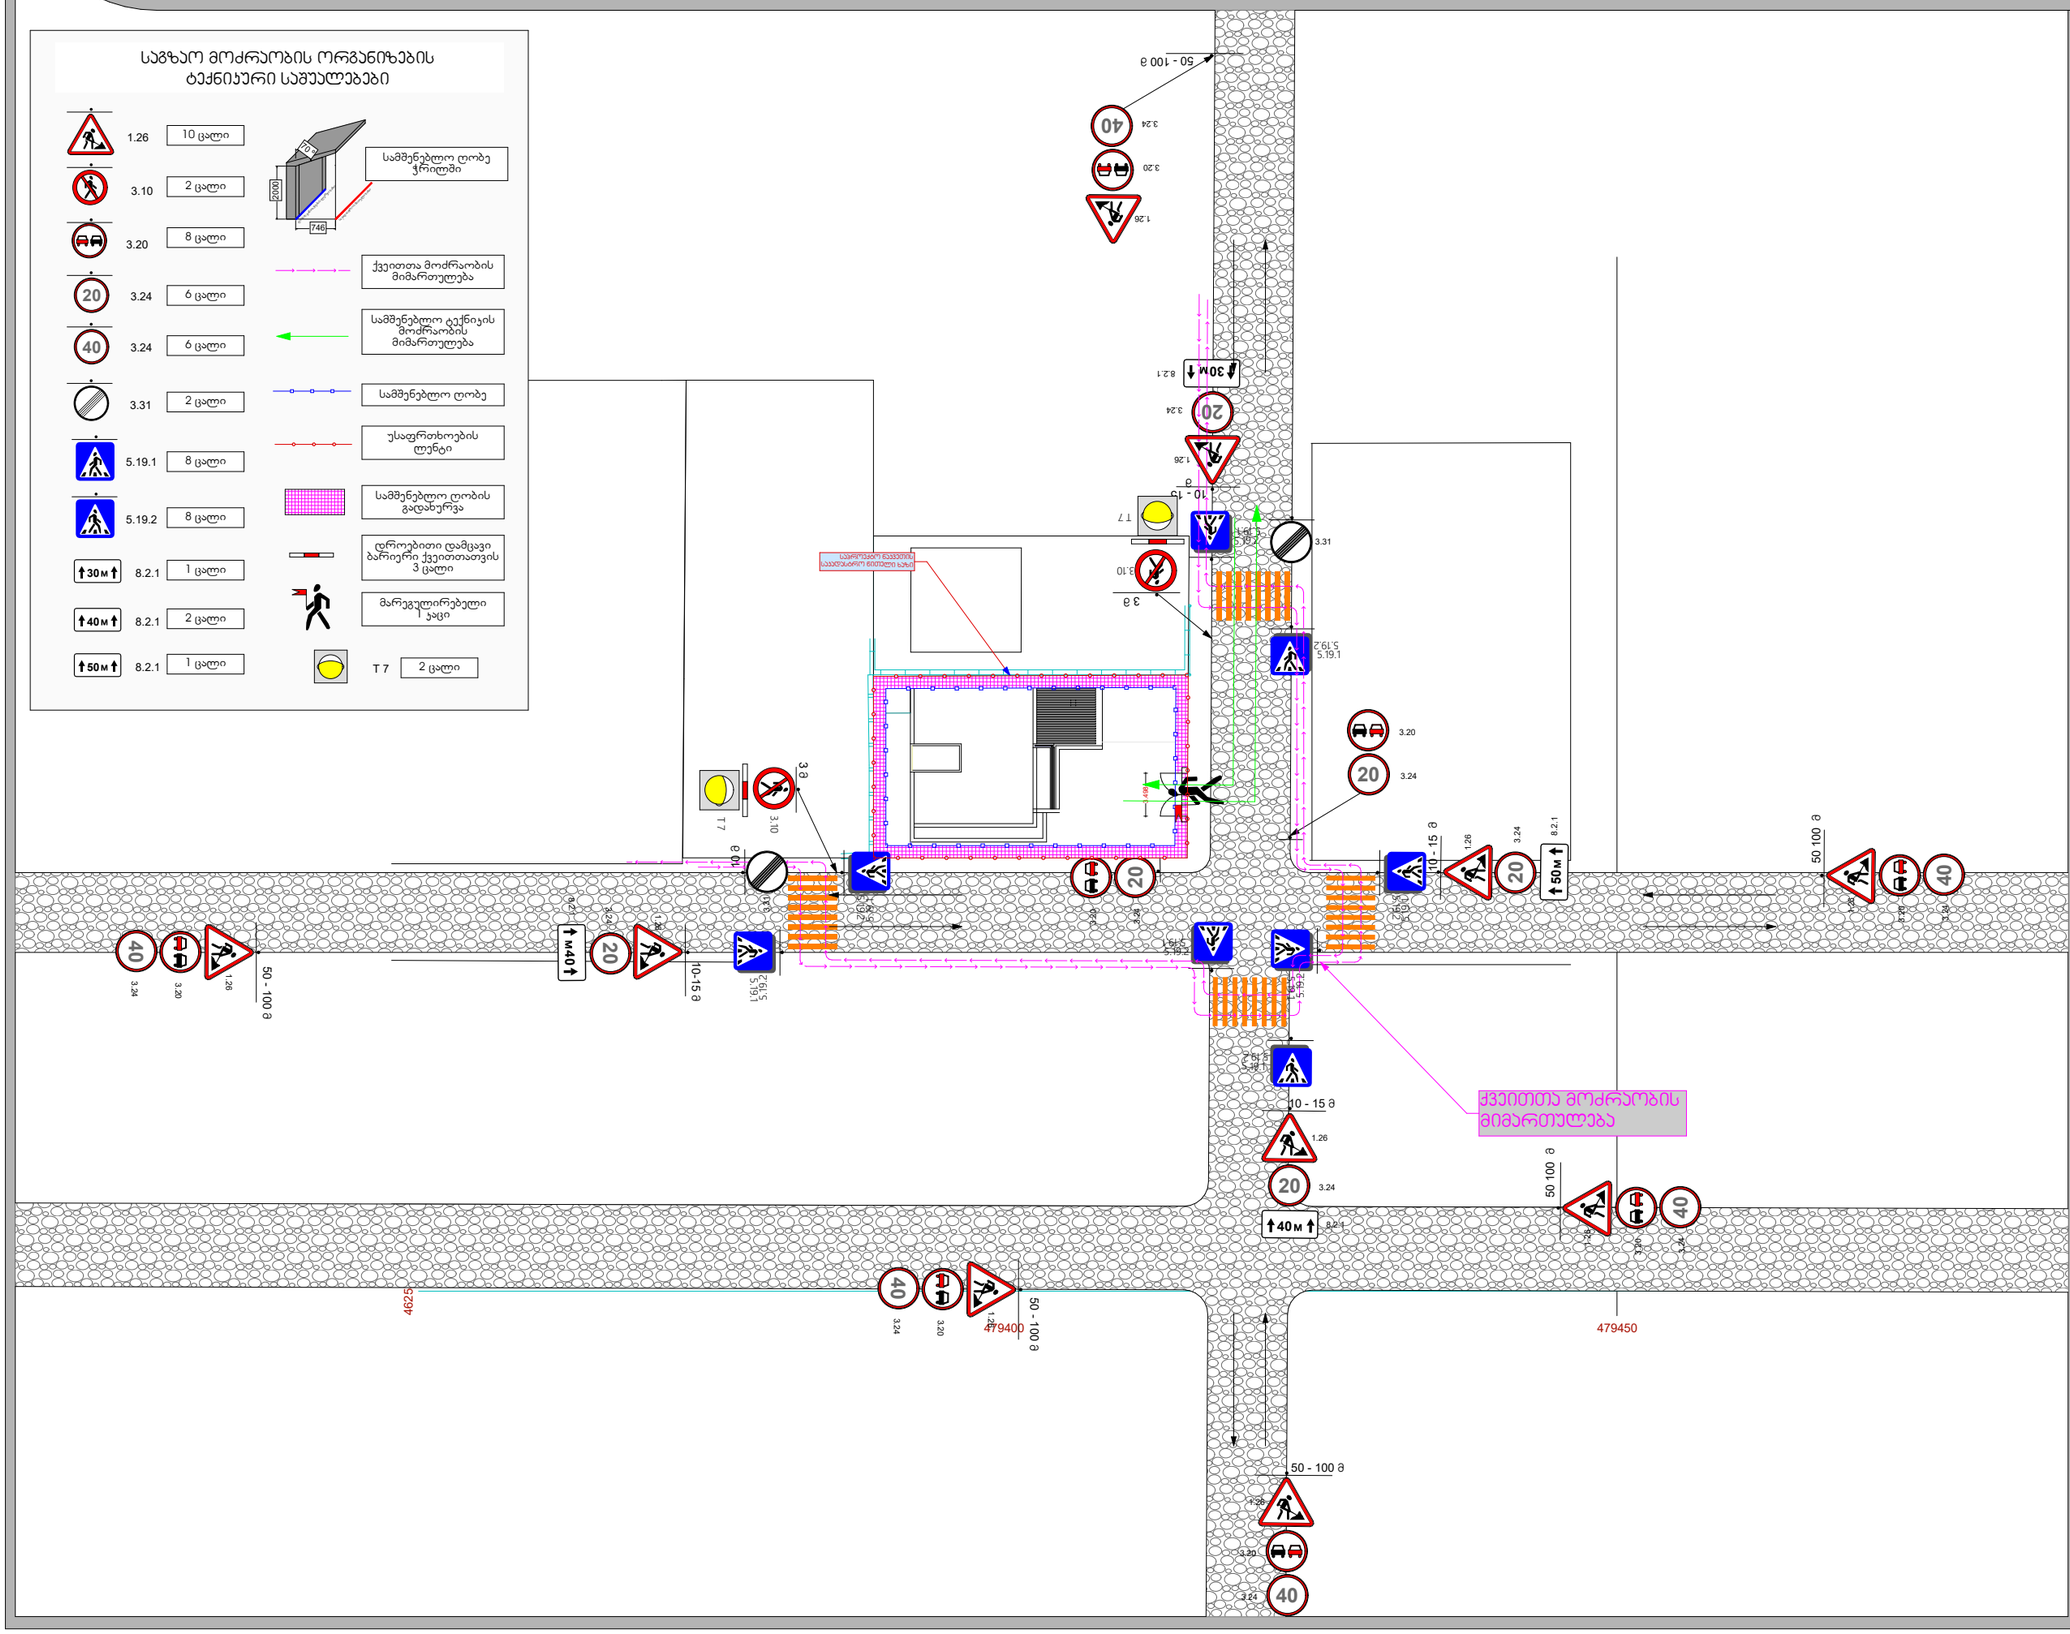

შენიშვნა:

დროებითი სქემა შედგენილია "37-84" და საქართველოს კანონის "საგზაო მოძრაობის შესახებ" მოთხოვნების შესაბამისად

1. გამაფრთხილებელი ზონის სიგრძე შეადგენს 50 და 100 მეტრს.

2. სამუშაო ზონის სიგრძე გვაქვს 30 მეტრი.

3. ბუფერული ზონა არ გვაქვს, ვინაიდან სავალ ნაწილზე არ მიმდინარეობს საგზაო სამუშაოები.

4. სავალი ნაწილის დახურული ზოლის სიგანე არ გვაქვს, ვინაიდან სავალ ნაწილზე არ მიმდინარეობს საგზაო სამუშაოები.

5. სამუშაოთა წარმოების ზონის ზიგრძე არ გვაქვს, ვინაიდან სავალ ნაწილზე არ მიმდინარეობს საგზაო სამუშაოები.

6. სტაბილიზაციის ზონის სიგრძე არ გვაქვს, ვინაიდან სავალ ნაწილზე არ მიმდინარეობს საგზაო სამუშაოები.

7. ნახაზზე ნაჩვენებია მხოლოდ დროებითი საგზაო ნიშნები.

8. მარეგულირებლის დანიშნულებაა მშენებლობის პერიოდში სამშენებლო ტექნიკისა და ქვეითთა ნაკადების მოძრაობის ორგანიზება

დირექტორი	ზ. თედიაშვილი	
შეასრულა	მ. ჯინჯარაშვილი	
დამკვეთი	მ. ლვინიანიძე	
საპრ. მიწის ნაკვეთის ს/კ	01.72.14.038.659	

შპს
ზთ არქიტექტორები

ინდივიდუალური ერთბინიანი საცხოვრებელი სახლი

მასშტ. 1 : 500

შესასვლელ-გამოსასვლელი გზის მოწყობის პერიოდში
საგზაო მოძრაობის ორგანიზების დროებითი სქემა

საგზაო მოძრაობის ორგანიზების ტექნიკური საშუალებები

1.26	10 ცალი		უსაფრთხოების ლენტი		
3.20	8 ცალი		ქვეითთა მოძრაობის მიმართულება		
3.24	6 ცალი		დროებითი დამცავი ბარიერი ქვეითთათვის 2 ცალი		
3.24	6 ცალი		მარეგულირებელი 1 კაცი		
3.31	2 ცალი	30მ	8.2.1	1 ცალი	
T 7	2 ცალი	40მ	8.2.1	2 ცალი	
5.19.1	8 ცალი	50მ	8.2.1	1 ცალი	
5.19.2	8 ცალი		3.10	2 ცალი	

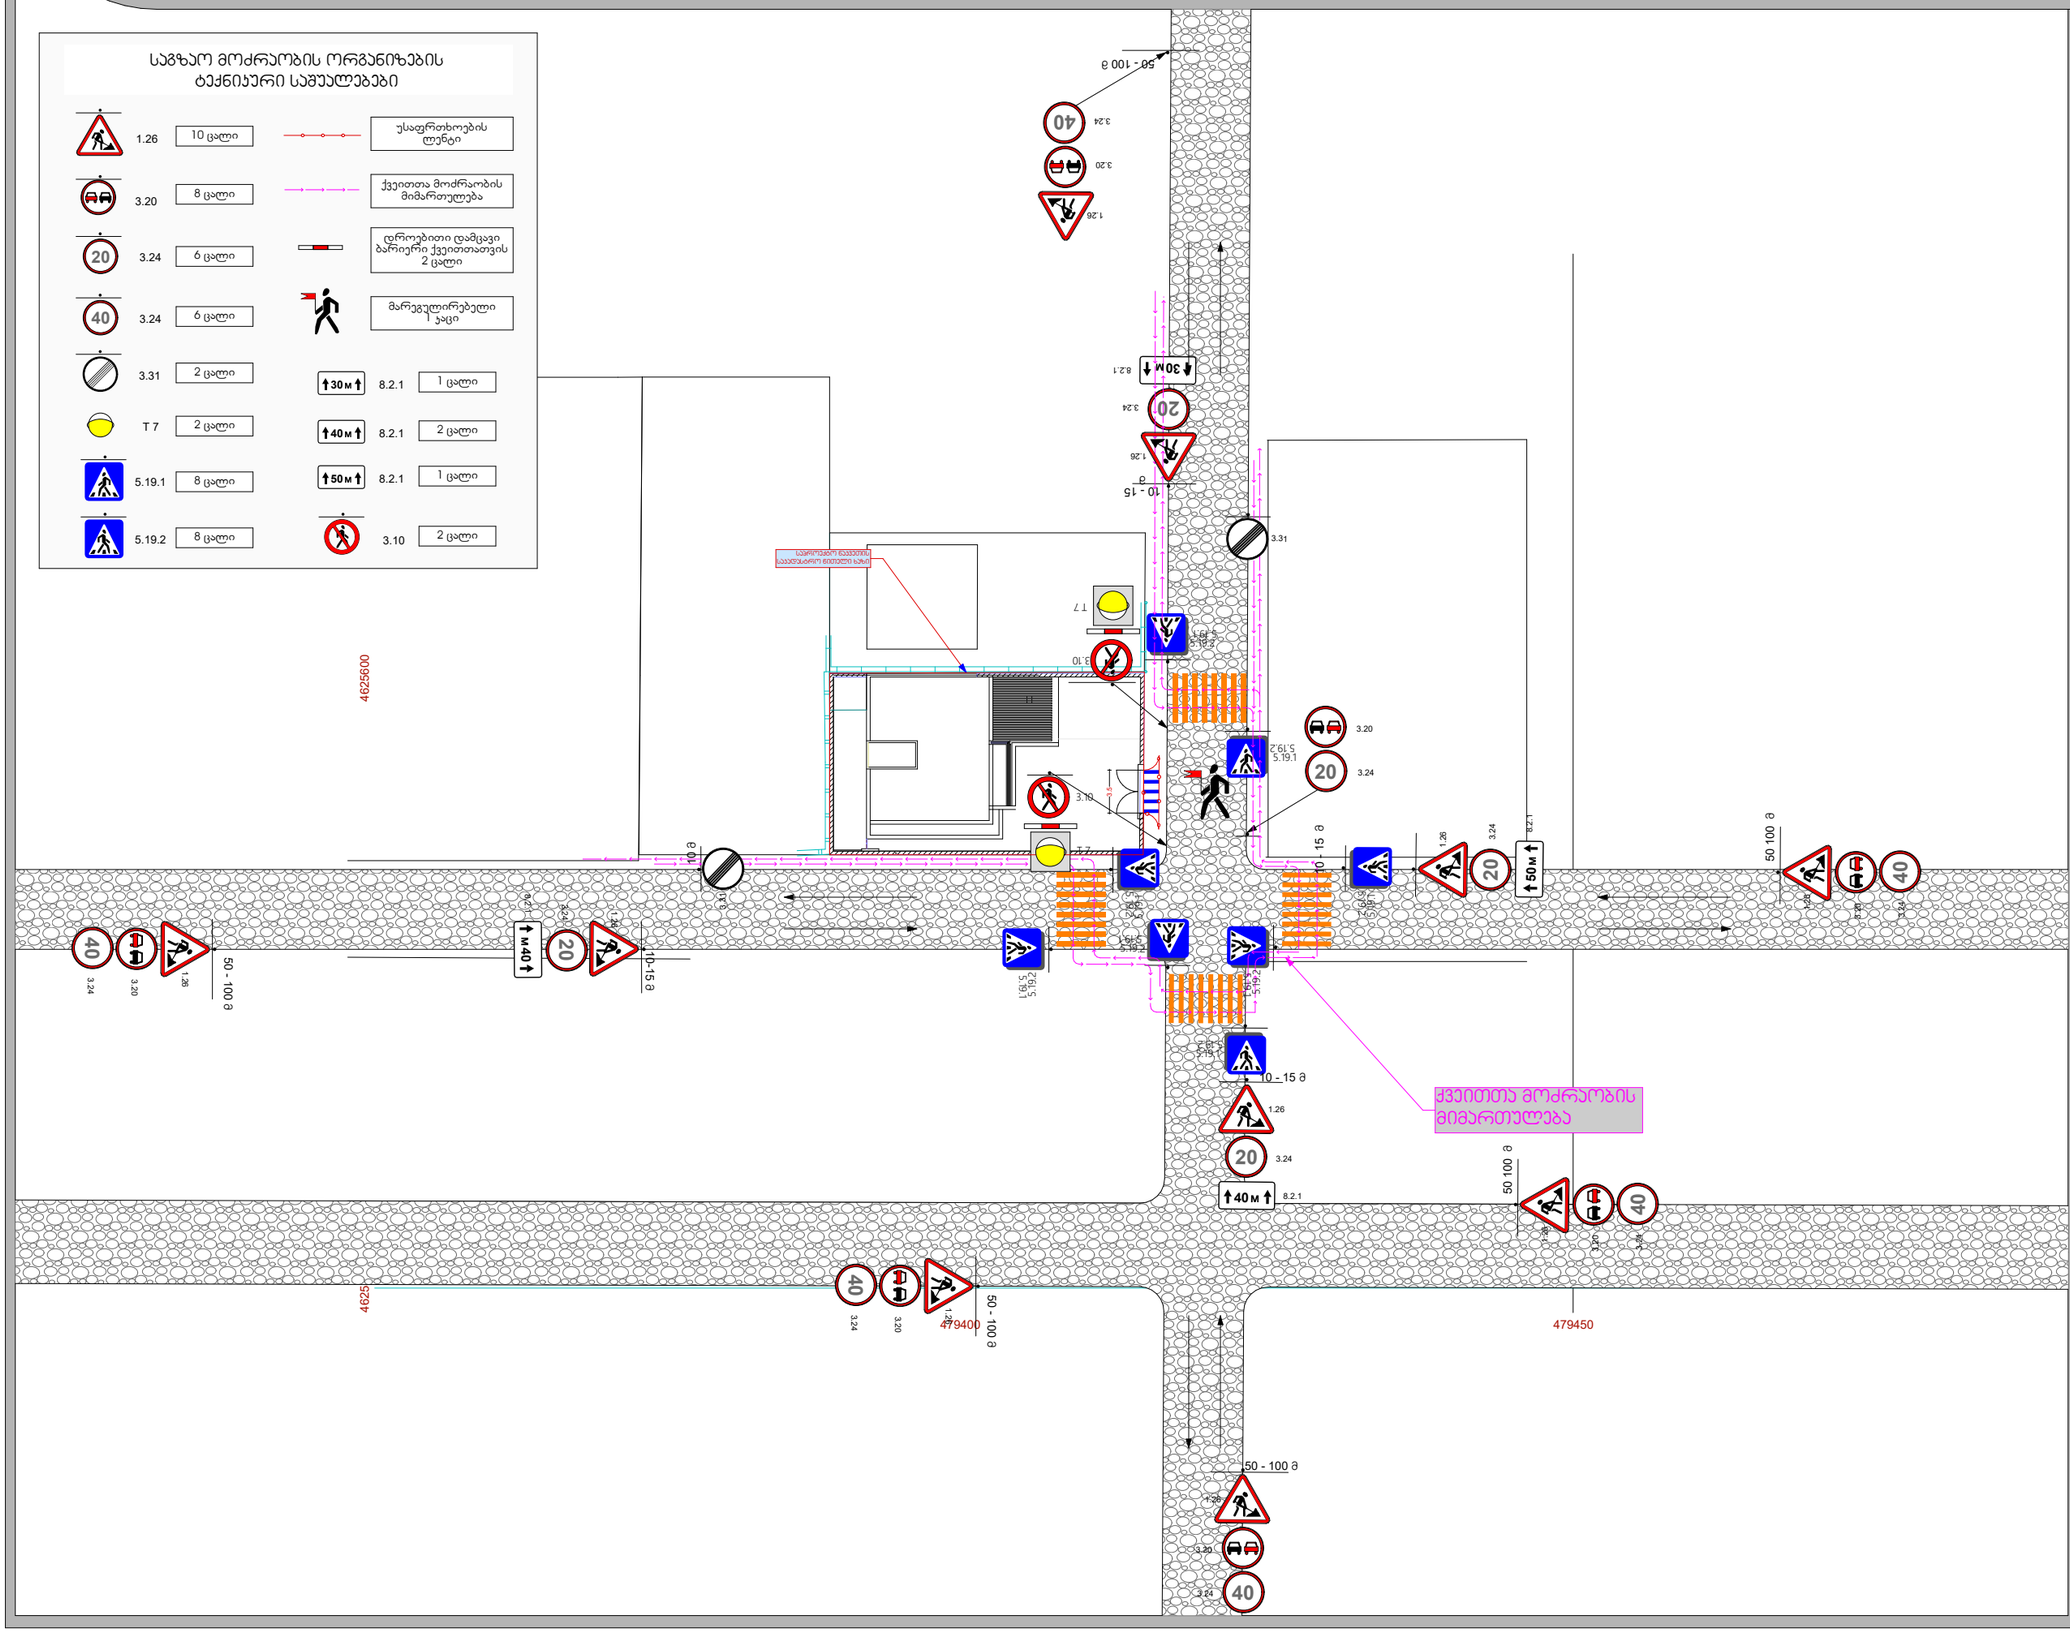

შენიშვნა:

დროებითი სქემა შედგენილია "37-84" და საქართველოს კანონის "საგზაო მოძრაობის შესახებ" მოთხოვნების შესაბამისად

1. გამაფრთხილებელი ზონის სიგრძე შეადგენს 50 და 100 მეტრს.

2. სამუშაო ზონის სიგრძე გვაქვს 30 მეტრი.

3. ბუფერული ზონა არ გვაქვს, ვინაიდან სავალ ნაწილზე არ მიმდინარეობს საგზაო სამუშაოები.

4. სავალი ნაწილის დახურული ზოლის სიგანე არ გვაქვს, ვინაიდან სავალ ნაწილზე არ მიმდინარეობს საგზაო სამუშაოები.

5. სამუშაოთა წარმოების ზონის ზიგრძე არ გვაქვს, ვინაიდან სავალ ნაწილზე არ მიმდინარეობს საგზაო სამუშაოები.

6. სტაბილიზაციის ზონის სიგრძე არ გვაქვს, ვინაიდან სავალ ნაწილზე არ მიმდინარეობს საგზაო სამუშაოები.

7. ნახაზზე ნაჩვენებია მხოლოდ დროებითი საგზაო ნიშნები.

8. მარეგულირებლის დანიშნულებაა მშენებლობის პერიოდში სამშენებლო ტექნიკისა და ქვეითთა ნაკადების მოძრაობის ორგანიზება

დირექტორი	ზ. თედიაშვილი	
შეასრულა	მ. ჯინჯარაშვილი	
დამკვეთი	მ. ღვინიანიძე	
საკად. მიწის ნაკვეთის ს/კ	01.72.14.038.659	

შპს
ზთ არქიტექტორები

ინდივიდუალური ერთბინიანი საცხოვრებელი სახლი

მასშტ. 1 : 500

საგზაო მოძრაობის ორგანიზების სქემა
დასრულებული

საგზაო მოძრაობის ორგანიზების ტექნიკური საშუალებები

2.1 — 2 ცალი

2.3 — 4 ცალი

5.19.1 — 12 ცალი

5.19.2 — 12 ცალი

შშმ პირთათვის გადასასვლელი პანდუსის ჭრა

საპროექტო ქვეითთა გადასასვლელთან ორივე მხარეს პანდუსის პარამეტრები შშმ პირთათვის- 26 ცალი

პერსპექტიული ტროტუარის ფენა სიმაღლე 200 მმ

პერსპექტიული ასფალტის საფარის 2 ფენა

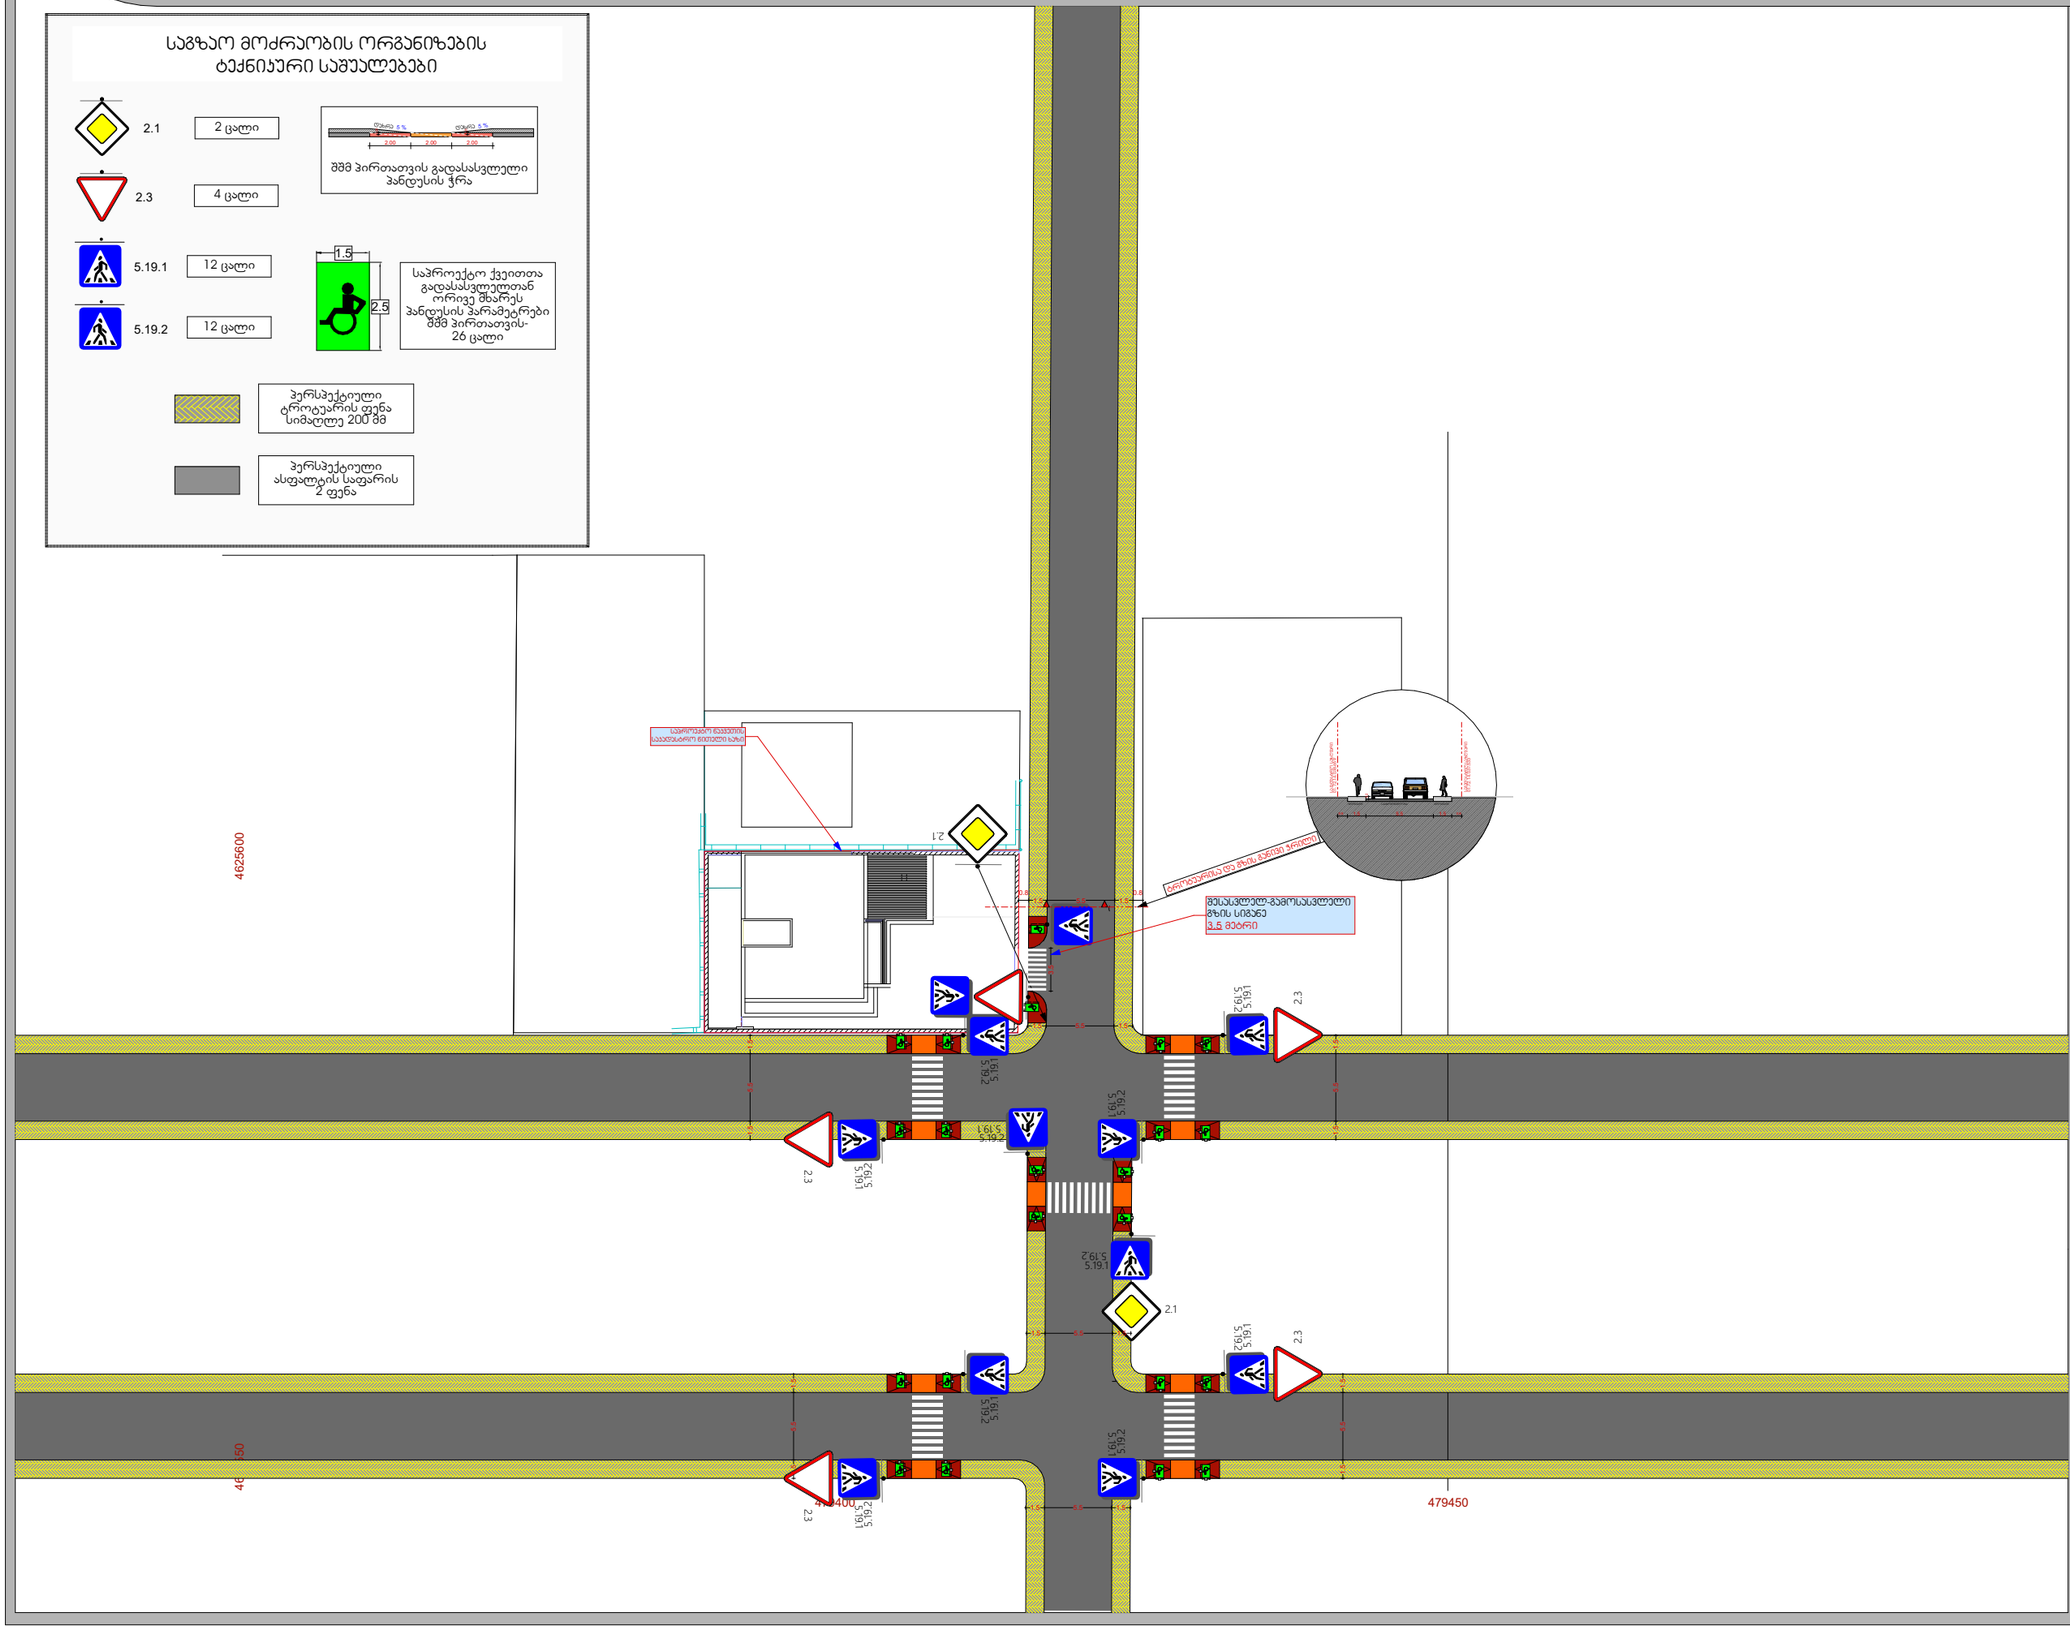

საპროექტო ტერიტორიის შესასვლელ- გამოსასვლელები მოწყობილია "საგზაო მოძრაობის შესახებ" საქართველოს კანონისა და საქართველოს მთავრობის 2016 წლის 28 იანვრის **N**41-ე დადგენილების შესაბამისად.



შენიშვნა:

1. მიწის სამუშაოების შესრულებისას შეატყობინეთ კომუნიკაციების წარმომადგენლებს;
2. ნახაზზე ზომები მოცემულია მეტრებში;
3. ნახაზზე ცვლილება მშენებლობის დროს შეთანხმებული უნდა იყოს პროექტის ავტორთან;
4. ფურცლის კორექტირებით ავტომატურად უქმდება წინა ვარიანტი

დირექტორი	ზ. თედიაშვილი	
შემსრულა	მ. ჯინჯარაშვილი	
დამკვეთი	მ. ღვინიანიძე	
საკად. მიწის ნაკვეთის ს/კ	01.72.14.038.659	

შპს
ზთ არქიტექტორები

ინდივიდუალური ერთბინიანი საცხოვრებელი სახლი

მასშტ. 1 : 500