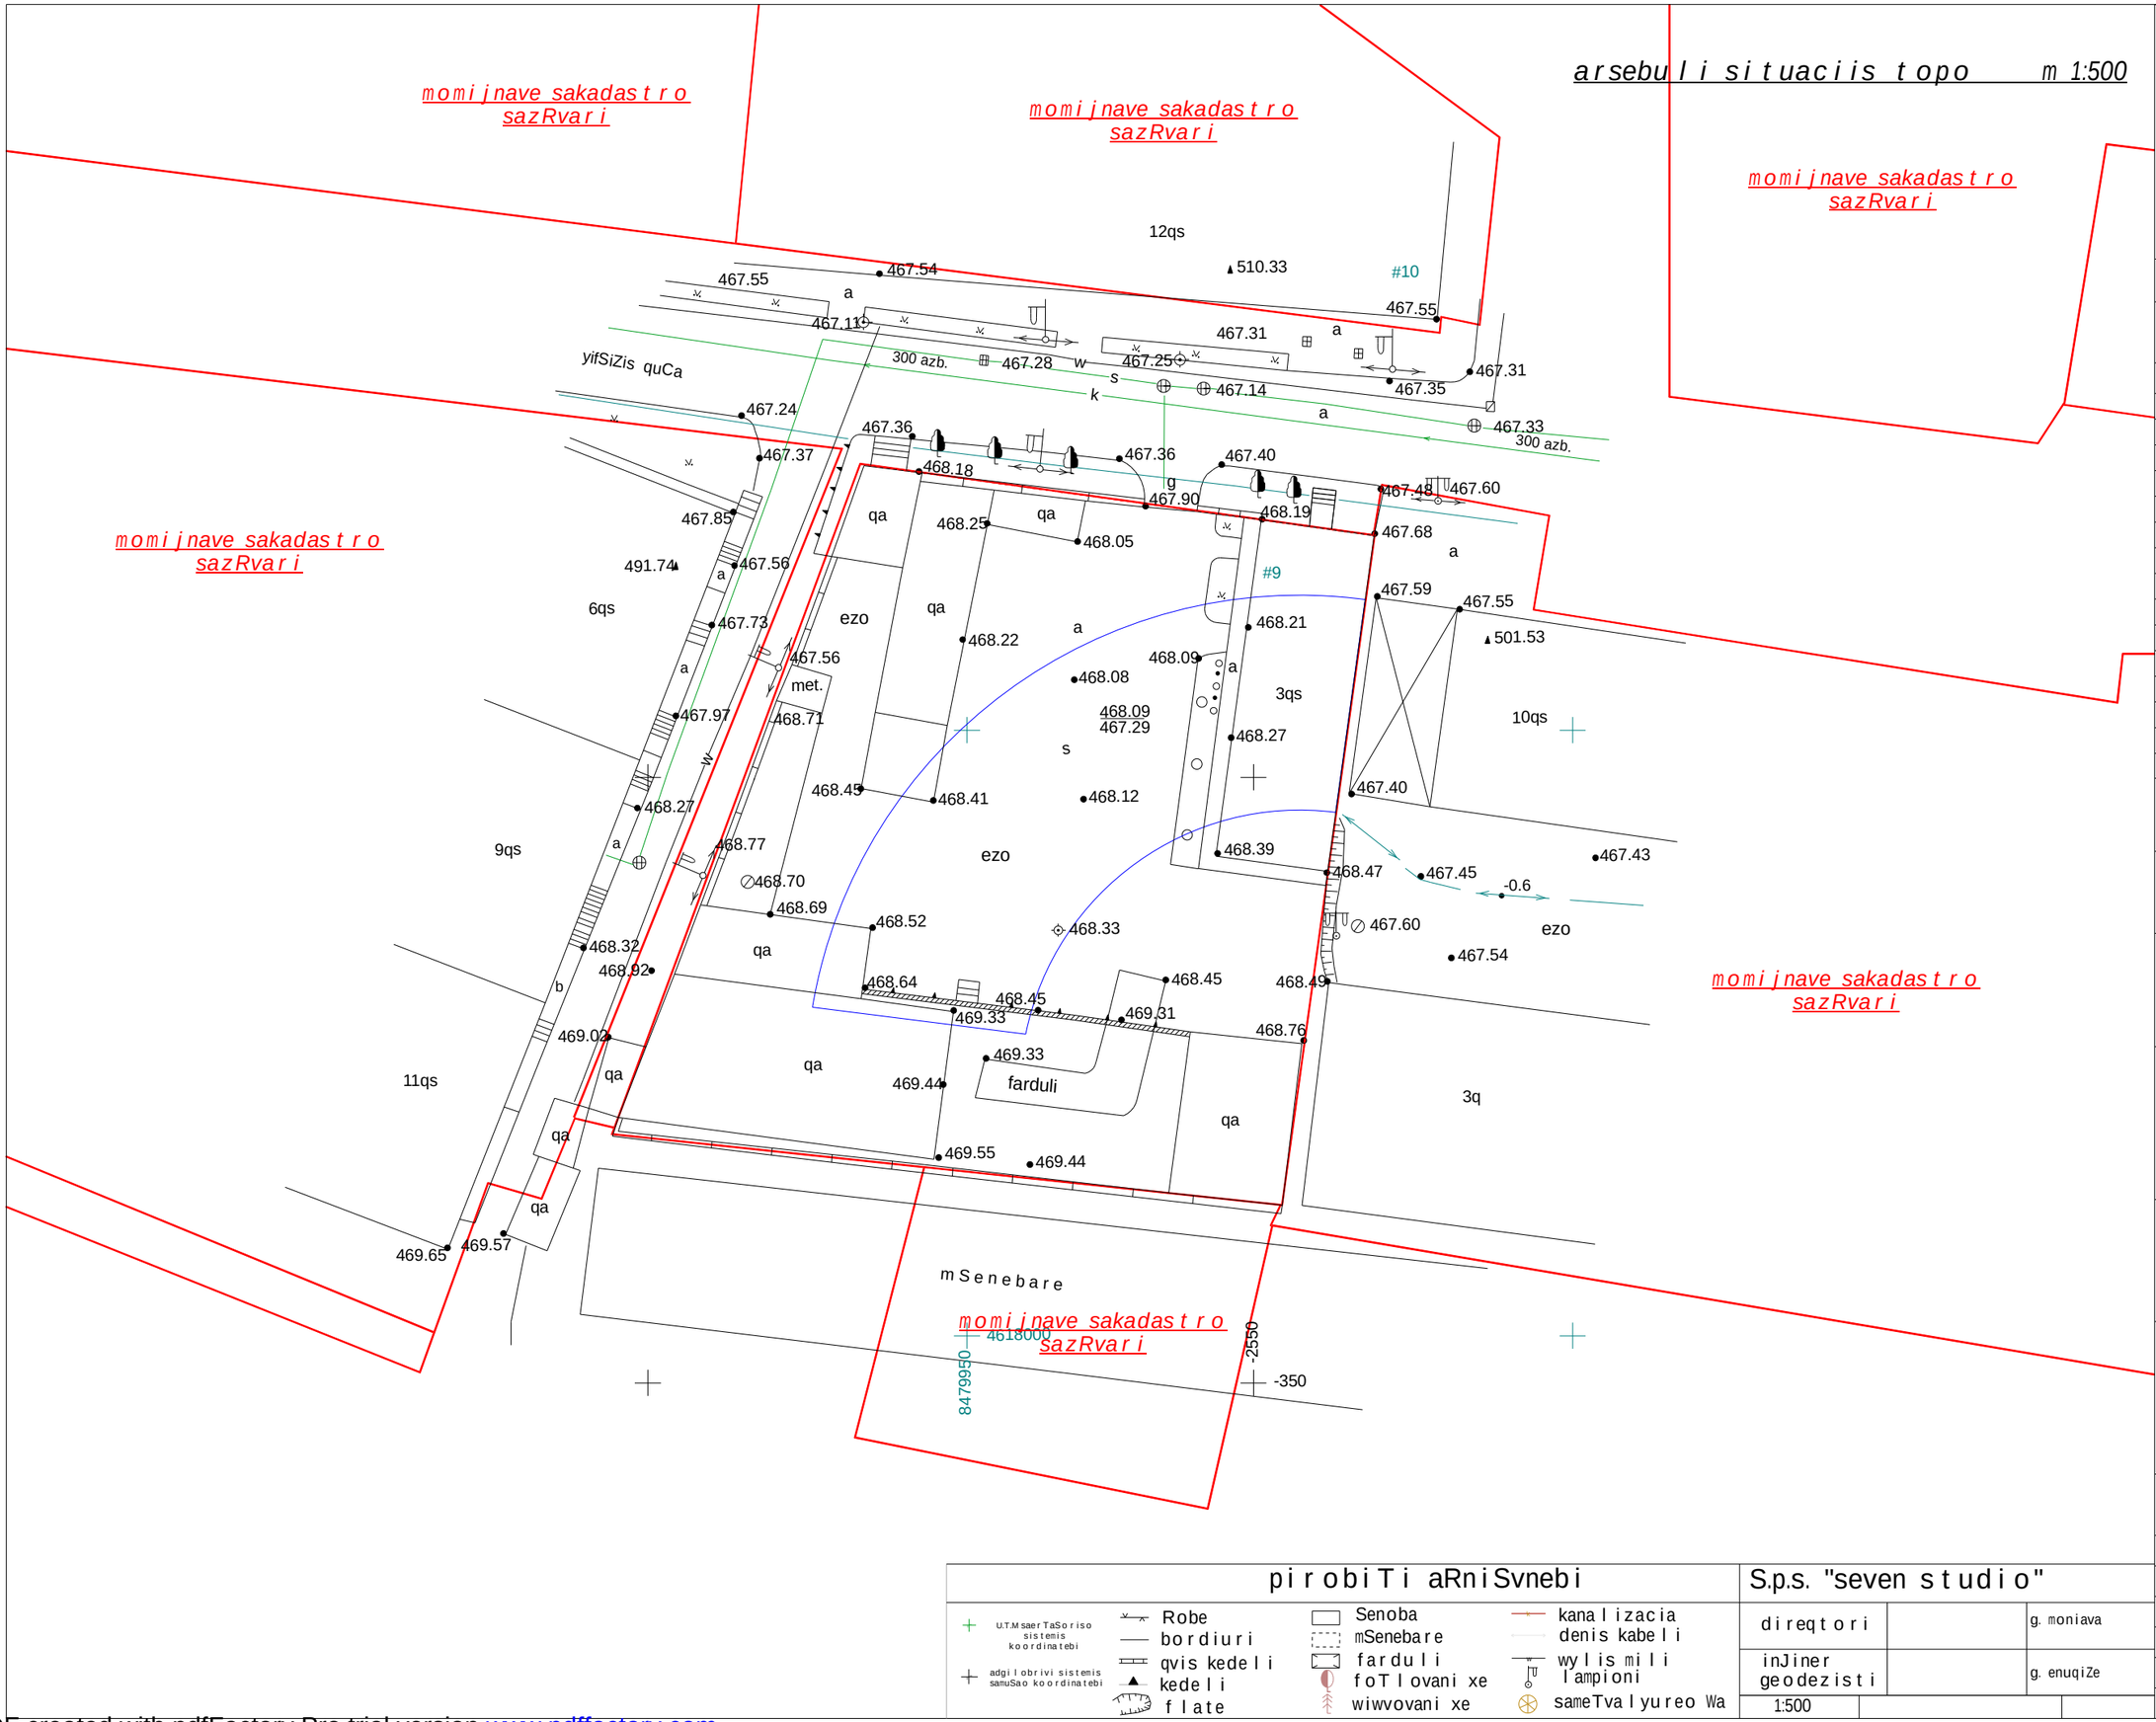

pirobiTi aRniSvnebi			
U.T.M saerTaSoriso sistemis koordinatebi	Robe	Senoba	kanalizacia
adgilobrivi sistemis samuSao koordinatebi	bordiuri	mSenebare	denis kabeli
	qvis kedeli	farduli	wylis mili lampioni
	kedeli	foTlovani xe	sameTvalyureo Wa
	flate	wiwvovani xe	

S.p.s. "seven studio"		
direqtori		g. moniava
inJiner geodezisti		g. enuqiZe
1:500		

seven studio

S.p.s. "seven studio"
mis: q. Tbilisi 9 Zmis q. #2
tel: 893 310 840

#	saxelwodeba	farTi

damkveTi:
m. gamyreliZe

proeqtis saxelwodeba:
mravalbiniani
sacxovrebeli
saxli

misamarTi:
q. Tbilisi,
yifSiZis quCa #9

gvari	g. moniava	g. moniava				m. qavTaraZe
xelmowera						
direqtori	arqiteqtori					Seasrula

dakveTa	
stadia	pr
furceli	
furclebi	
masStabi	1:200
TariRi	11/11/2013

PDF created with pdfFactory Pro trial version www.pdffactory.com

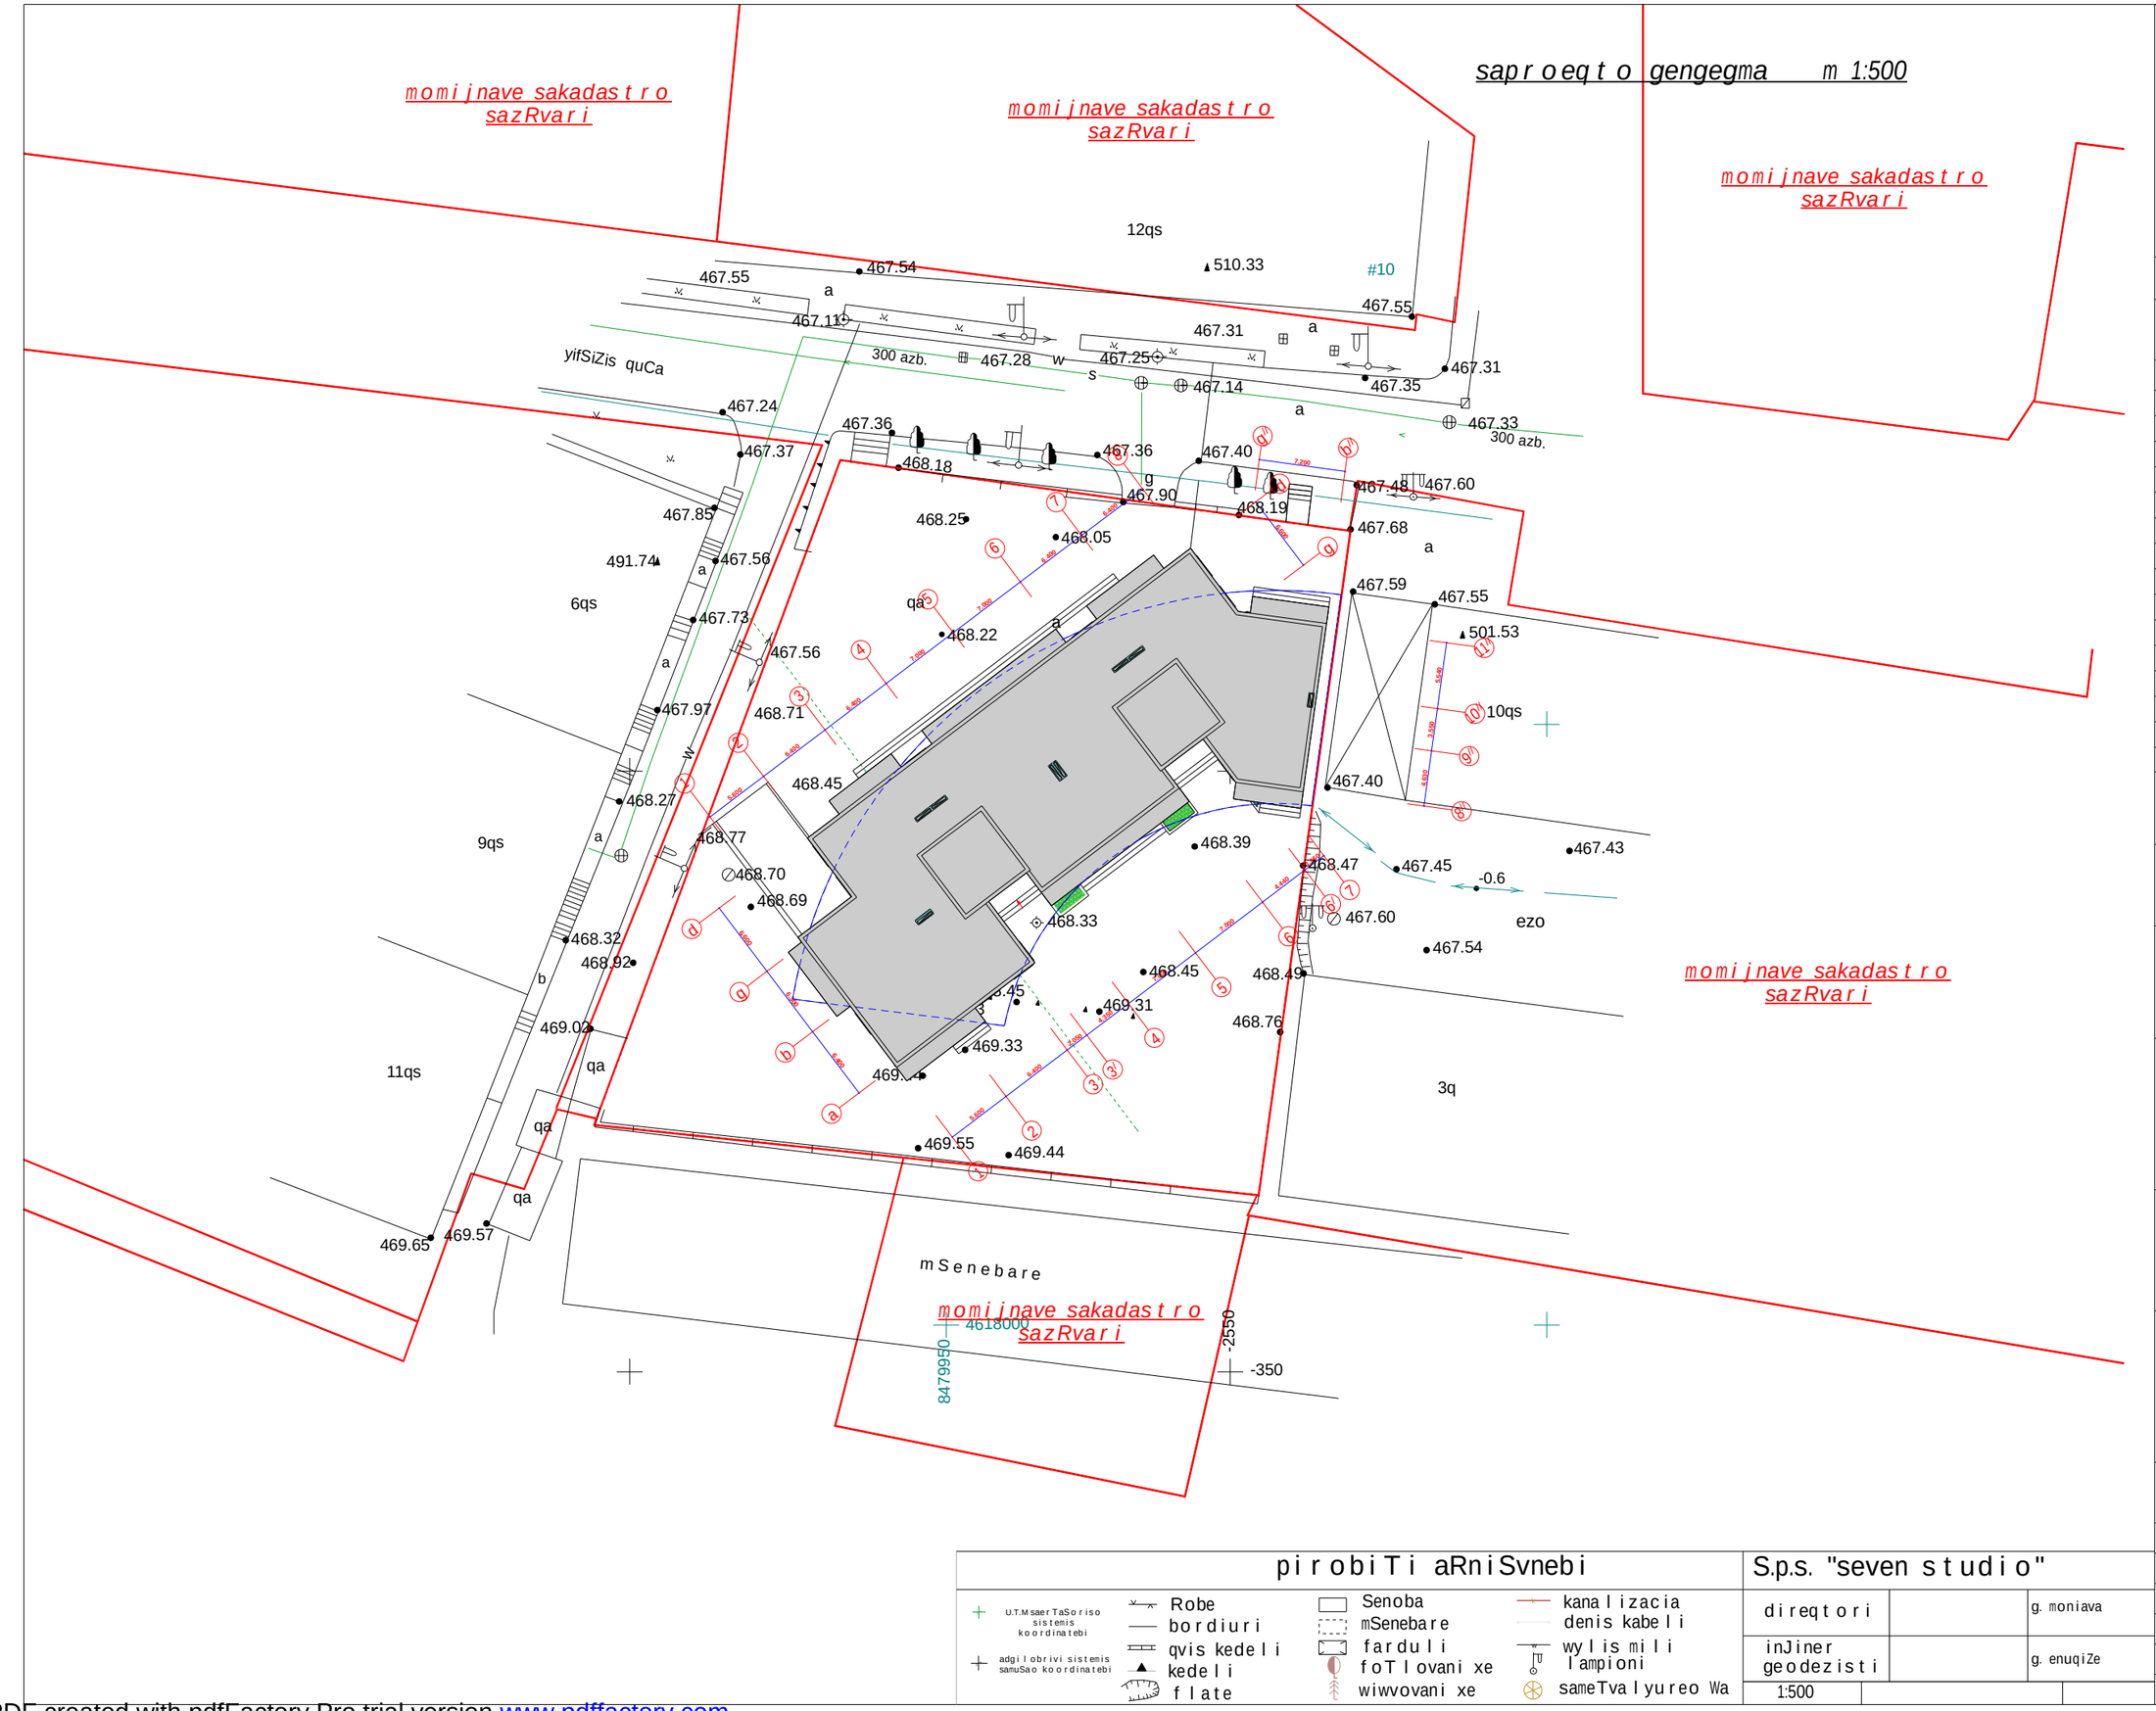

pirobiTi aRniSvnebi			
U.T.Msaer TaSoriso sistemis koordinatebi	Robe	Senoba	kanalizacia
adgilobrivi sistemis samuSao koordinatebi	bordiuri	mSenebare	denis kabeli
	qvis kedeli	farduli	wylis mili lampioni
	kedeli	foTlovani xe	
	flate	wiwvovani xe	sameTvalyureo Wa

S.p.s. "seven studio"		
direqtori		g. moniava
inJiner geodezisti		g. enuqiZe
1:500		

seven studio

S.p.s. "seven studio"
mis: q. Tbilisi 9 Zmis q. #2
tel: 893 310 840

#	saxelwodeba	farTi

damkveTi:
m. gamyreliZe

proeqtis saxelwodeba:
mravalbiniani
sacxovrebeli
saxli

misamarTi:
q. Tbilisi,
yifSiZis quCa #9

gvari	g. moniava	g. moniava				m. qavTaraZe	
xelmowera							
	direqtori	arqiteqtori				Seasrula	

dakveTa	
stadia	pr
furceli	
furclebi	
masStabi	1:200
TariRi	11/11/2013

PDF created with pdfFactory Pro trial version www.pdffactory.com