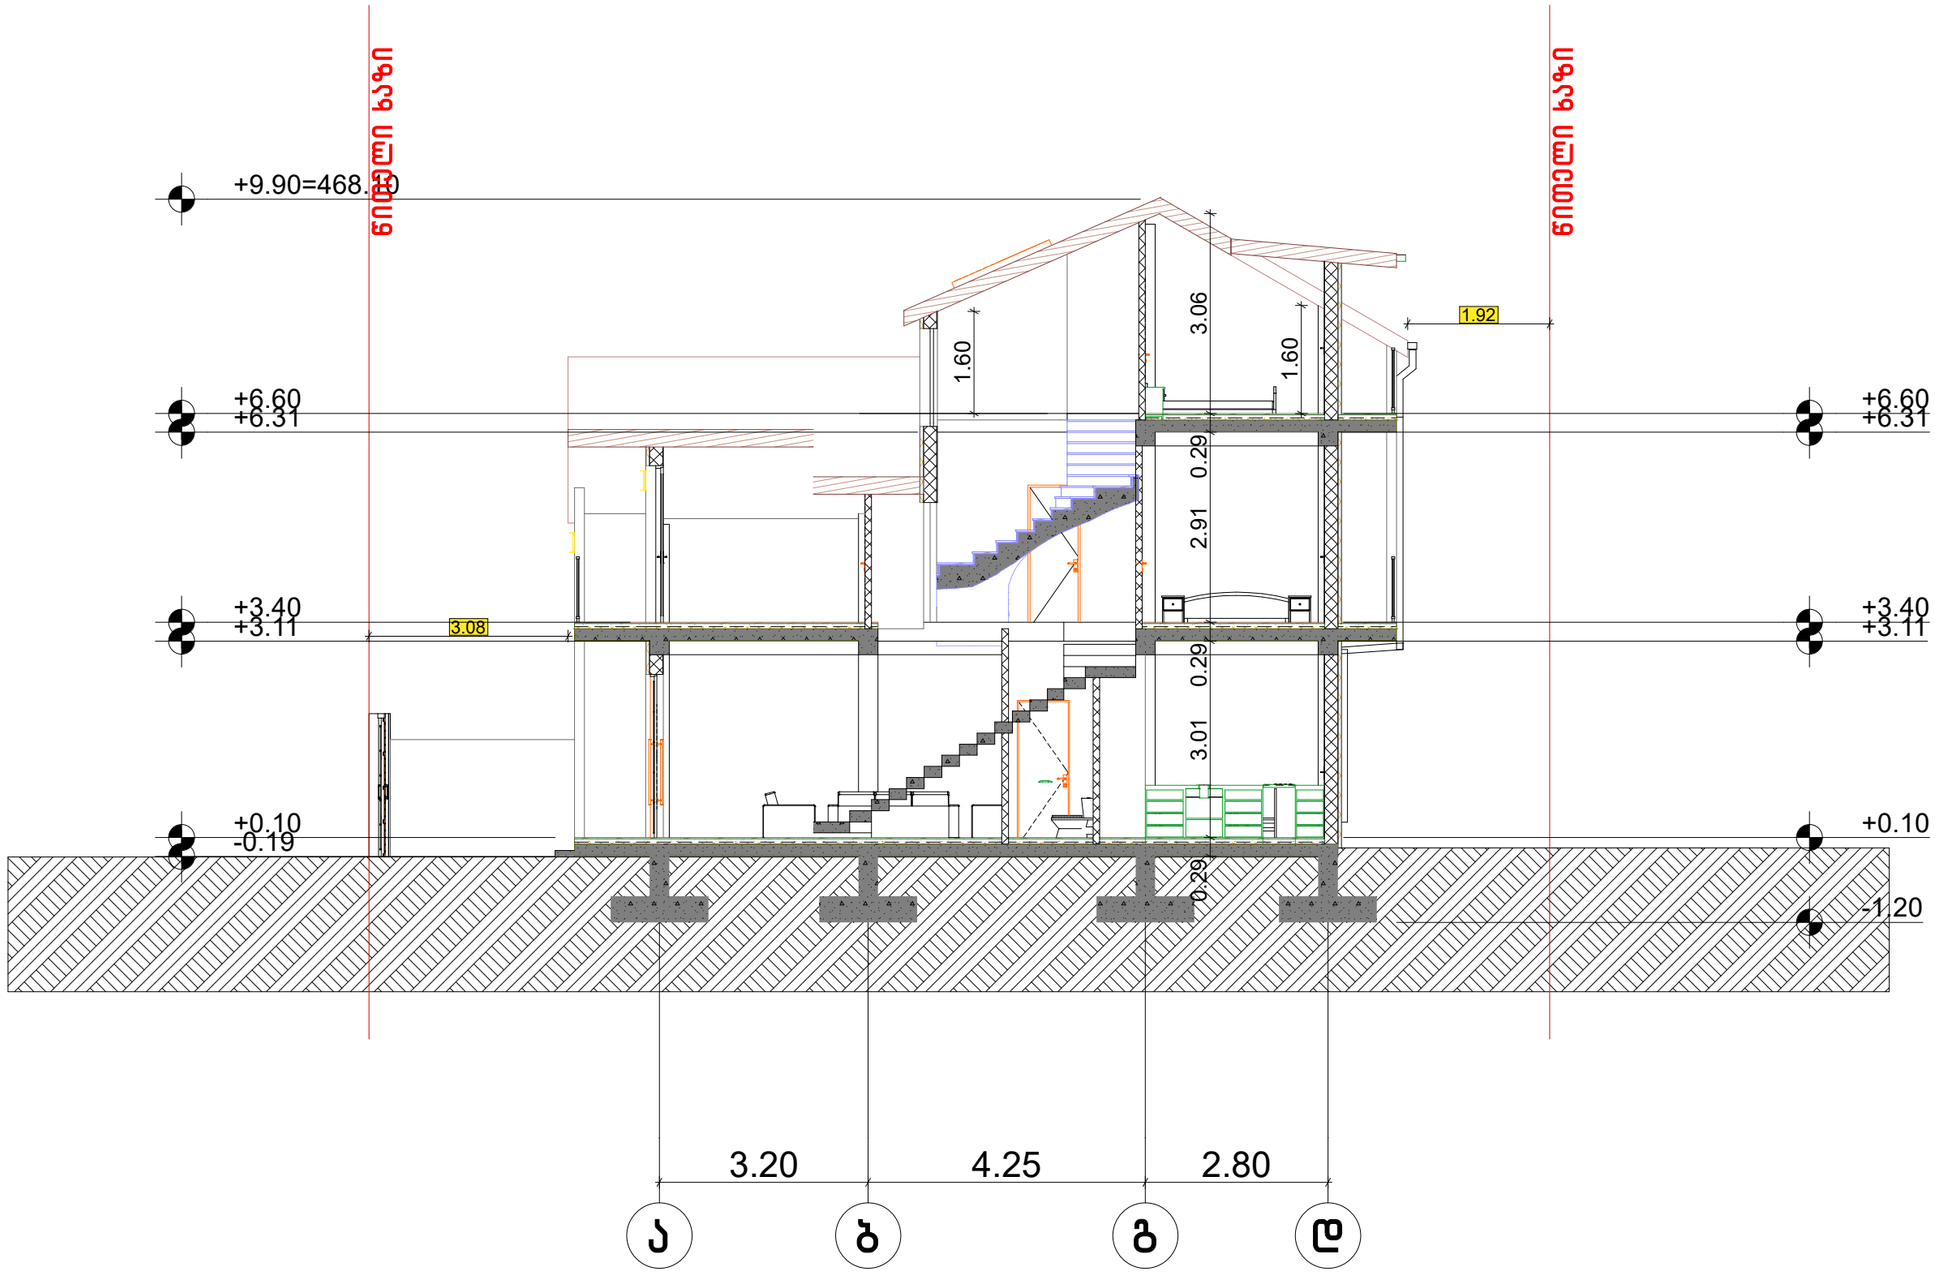



| | | |
|---|---|---|
| ფორმატი A-3 | თბილისი 2023წ. | ფაილის სახელი |
| | დაკვეთა № | |

შენობა ნაგებობის შუნჭცია:

ინდივიდუალური ერთბინიანი საცხოვრებელი სახლი

ჭრილი 1-1 მ 1:100

ტექ მაჩვენებლები

პირობითი ნიშნები:

ნაკვეთის საზღვარი

ჭრილის ხაზი

არქიტექტურული ნიშნული

დამკვეთი : თამარ ჩიკვაიძე

მისამართი : ქ.თბილისი , გიორგი სააკაძის ქუჩა № 147-149
ს/კ 01.12.11.052.047


| თარიღი | | |
|---|---|---|
| კორექტირება | | |
| № | კორექტირება | თარიღი |
| 1 | | |
| 2 | | |
| 3 | | |
| 4 | | |
| 5 | | |
| 6 | | |

საპროექტო ორგანიზაცია

| | | |
|---|---|---|
| თანამდებობა | გვარი | ხელმოწერა |
| არქიტექტორი | დ.ომანაძე | |
| შესრულა | დ.ომანაძე | |

| საპროექტო ლოგო | მისამართი |
|---|---|
| | ქ. თბილისი ც.დადიანის 90 |

| | | |
|---|---|---|
| თარიღი | 30.03.2023 | |
| სტადია | ფორმატი | ფურცლები |
| პროექტი | A-3 | A-000 |

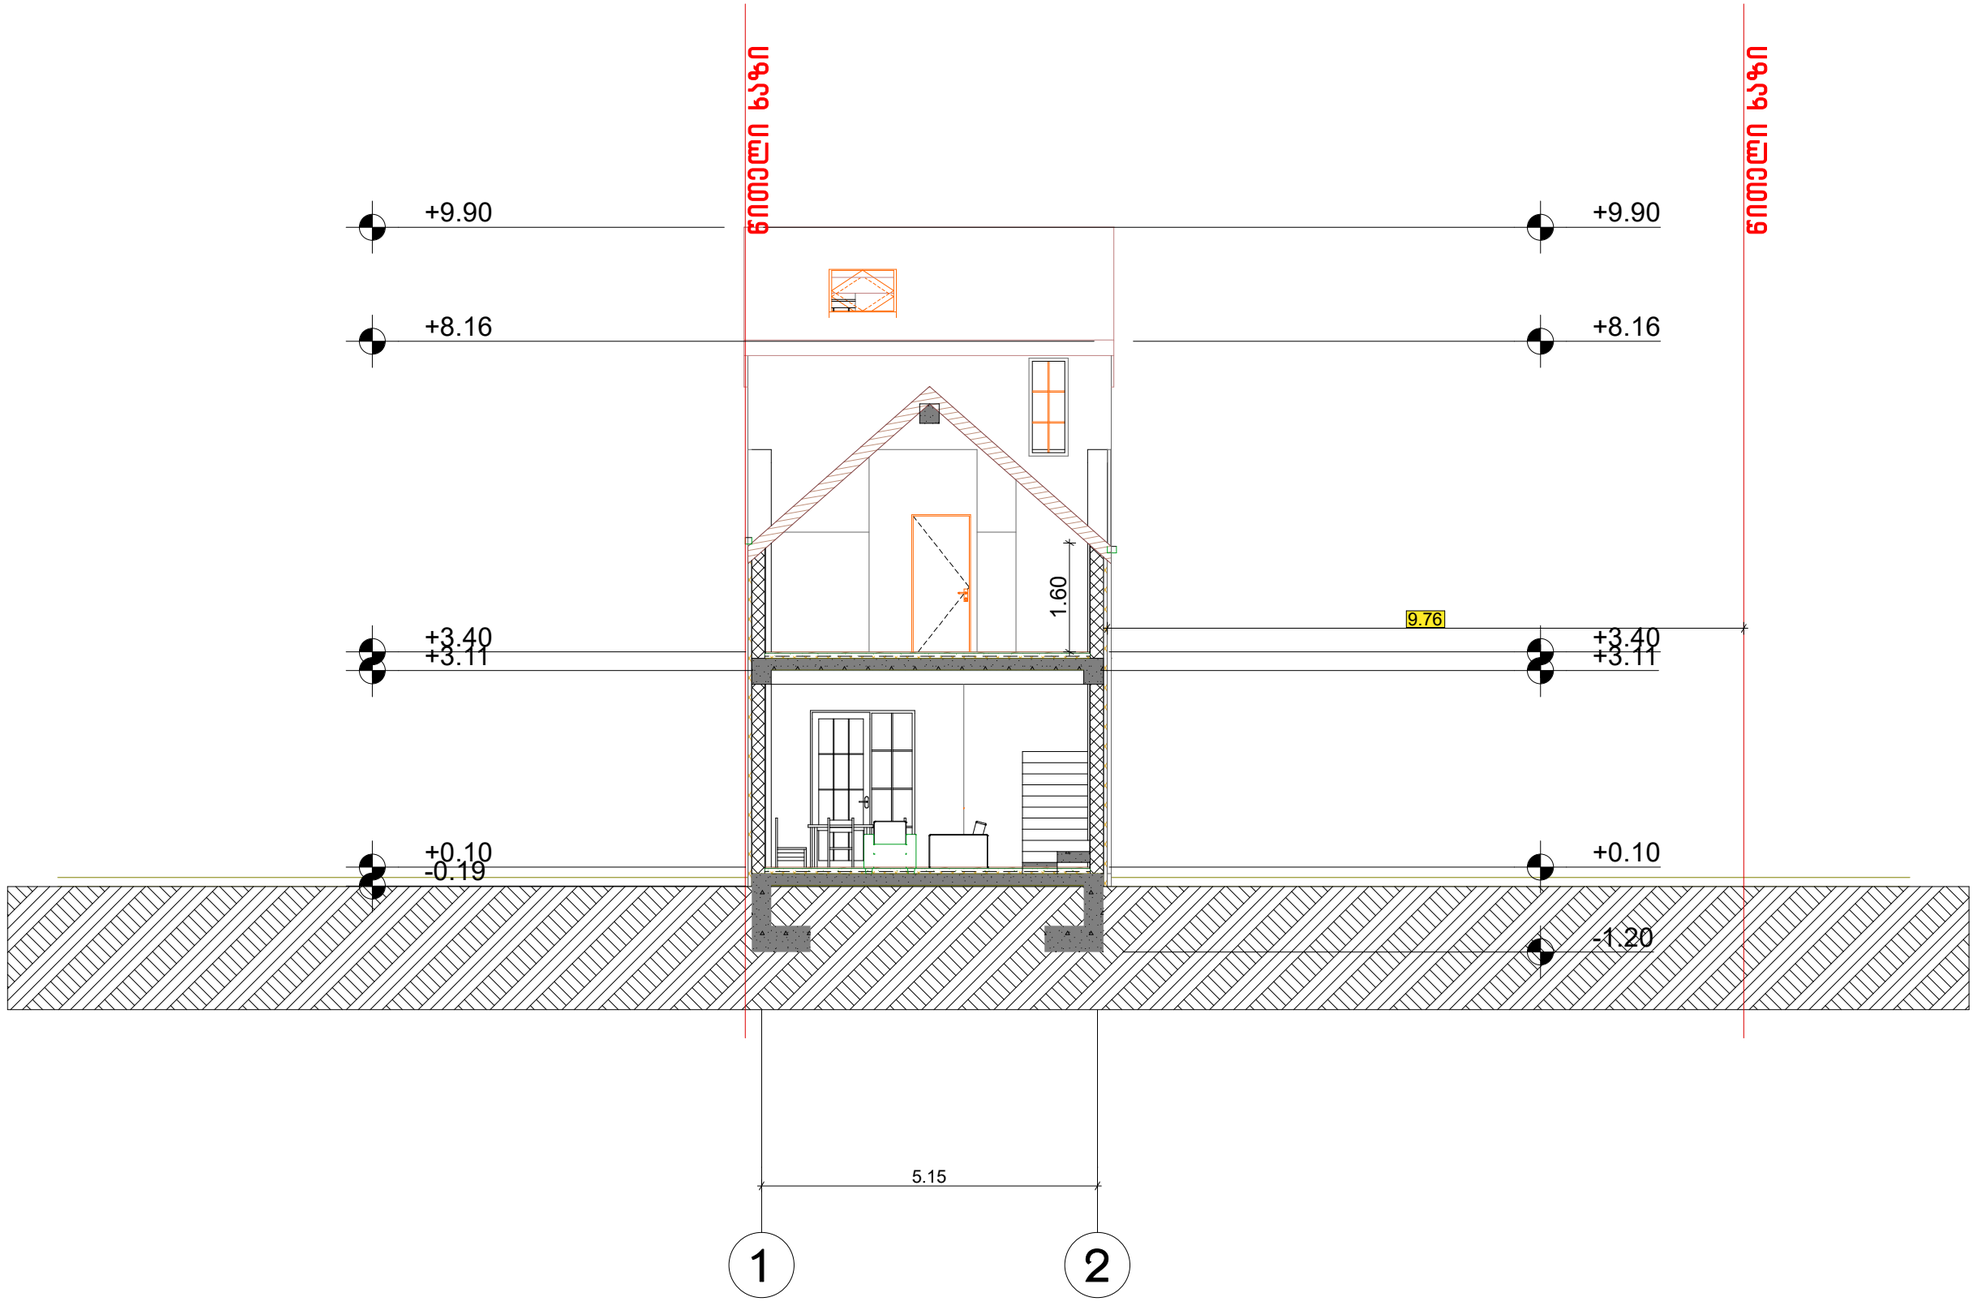


| | | |
|---|---|---|
| ფორმატი A-3 | თბილისი 2023წ. | ფაილის სახელი |
| | დაკვეთა № | |

შენობა ნაგებობის შუნჭცია:

ინდივიდუალური ერთბინიანი საცხოვრებელი სახლი

ჭრილი 2-2 მ 1:100

ტექ მაჩვენებლები

პირობითი ნიშნები:

ნაკვეთის საზღვარი

ჭრილის ხაზი

არქიტექტურული ნიშნული

დამკვეთი : თამარ ნიკვაიძე

მისამართი : ქ.თბილისი , გიორგი სააკაძის ქუჩა № 147-149
ს/კ 01.12.11.052.047

| თარიღი | | |
|---|---|---|
| კორექტირება | | |
| № | კორექტირება | თარიღი |
| 1 | | |
| 2 | | |
| 3 | | |
| 4 | | |
| 5 | | |
| 6 | | |

საპროექტო ორგანიზაცია

| | | |
|---|---|---|
| თანამდებობა | გვარი | ხელმოწერა |
| არქიტექტორი | დ.ომანაძე | |
| შემსრულა | დ.ომანაძე | |
| | | |
| | | |

| საპროექტო ლოგო | მისამართი |
|---|---|
| | ქ. თბილისი ცდალიანის 90 |

| | | |
|---|---|---|
| თარიღი | 30.03.2023 | |
| სტადია | ფორმატი | ფურცლები |
| პროექტი | A-3 | A-000 |