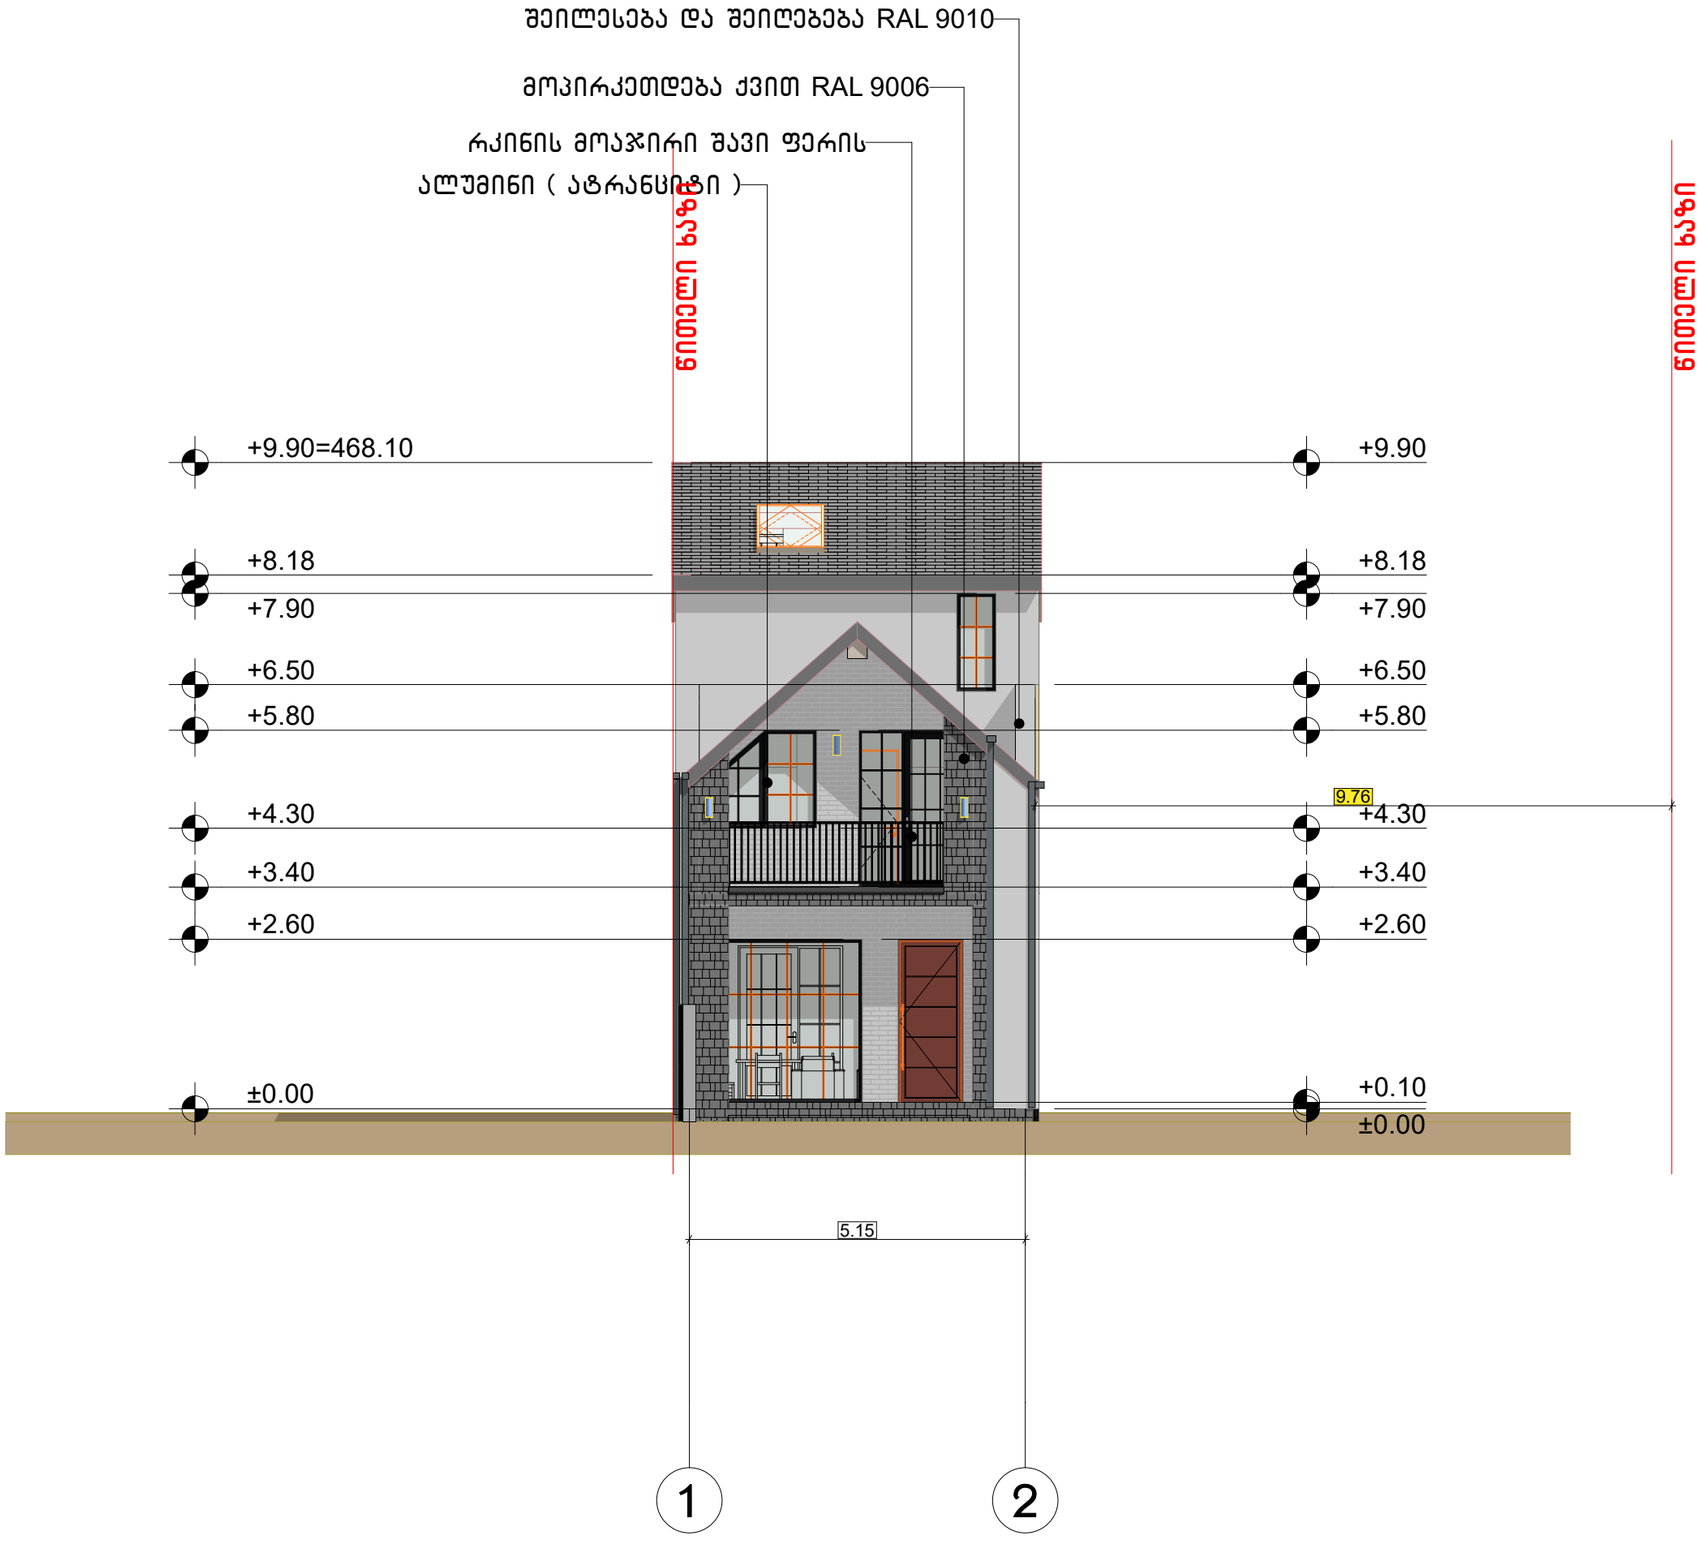

ფორმატი A-3	თბილისი 2023წ. დაკვეთა №	ფაილის სახელი

შენობა ნაგებობის დასახელება:

ინდივიდუალური ერთბინიანი საცხოვრებელი სახლი

შასადი 1-2 დერძებში მ 1:100

ტექ მაჩვენებლები

პირობითი ნიშნები:

- ნაკვეთის საზღვარი
- ჭრილის ხაზი
- არქიტექტურული ნიშნული

დამკვეთი : თამარ ჩიკვაიძე

მისამართი : ქ.თბილისი , გიორგი სააკაძის ქუჩა № 147-149
ს/კ 01.12.11.052.047

თარიღი

კორექტირება

№	კორექტირება	თარიღი
1		
2		
3		
4		
5		
6		

საპროექტო ორგანიზაცია

თანამდებობა	გვარი	ხელმოწერა
არქიტექტორი	დ.ომანაძე	
შესრულა	დ.ომანაძე	

საპროექტო ლოგო	მისამართი
	ქ. თბილისი ცდადიანის 90

თარიღი	30.03.2023	
სტადია	ფორმატი	შენიშვნები
პროექტი	A-3	A-000

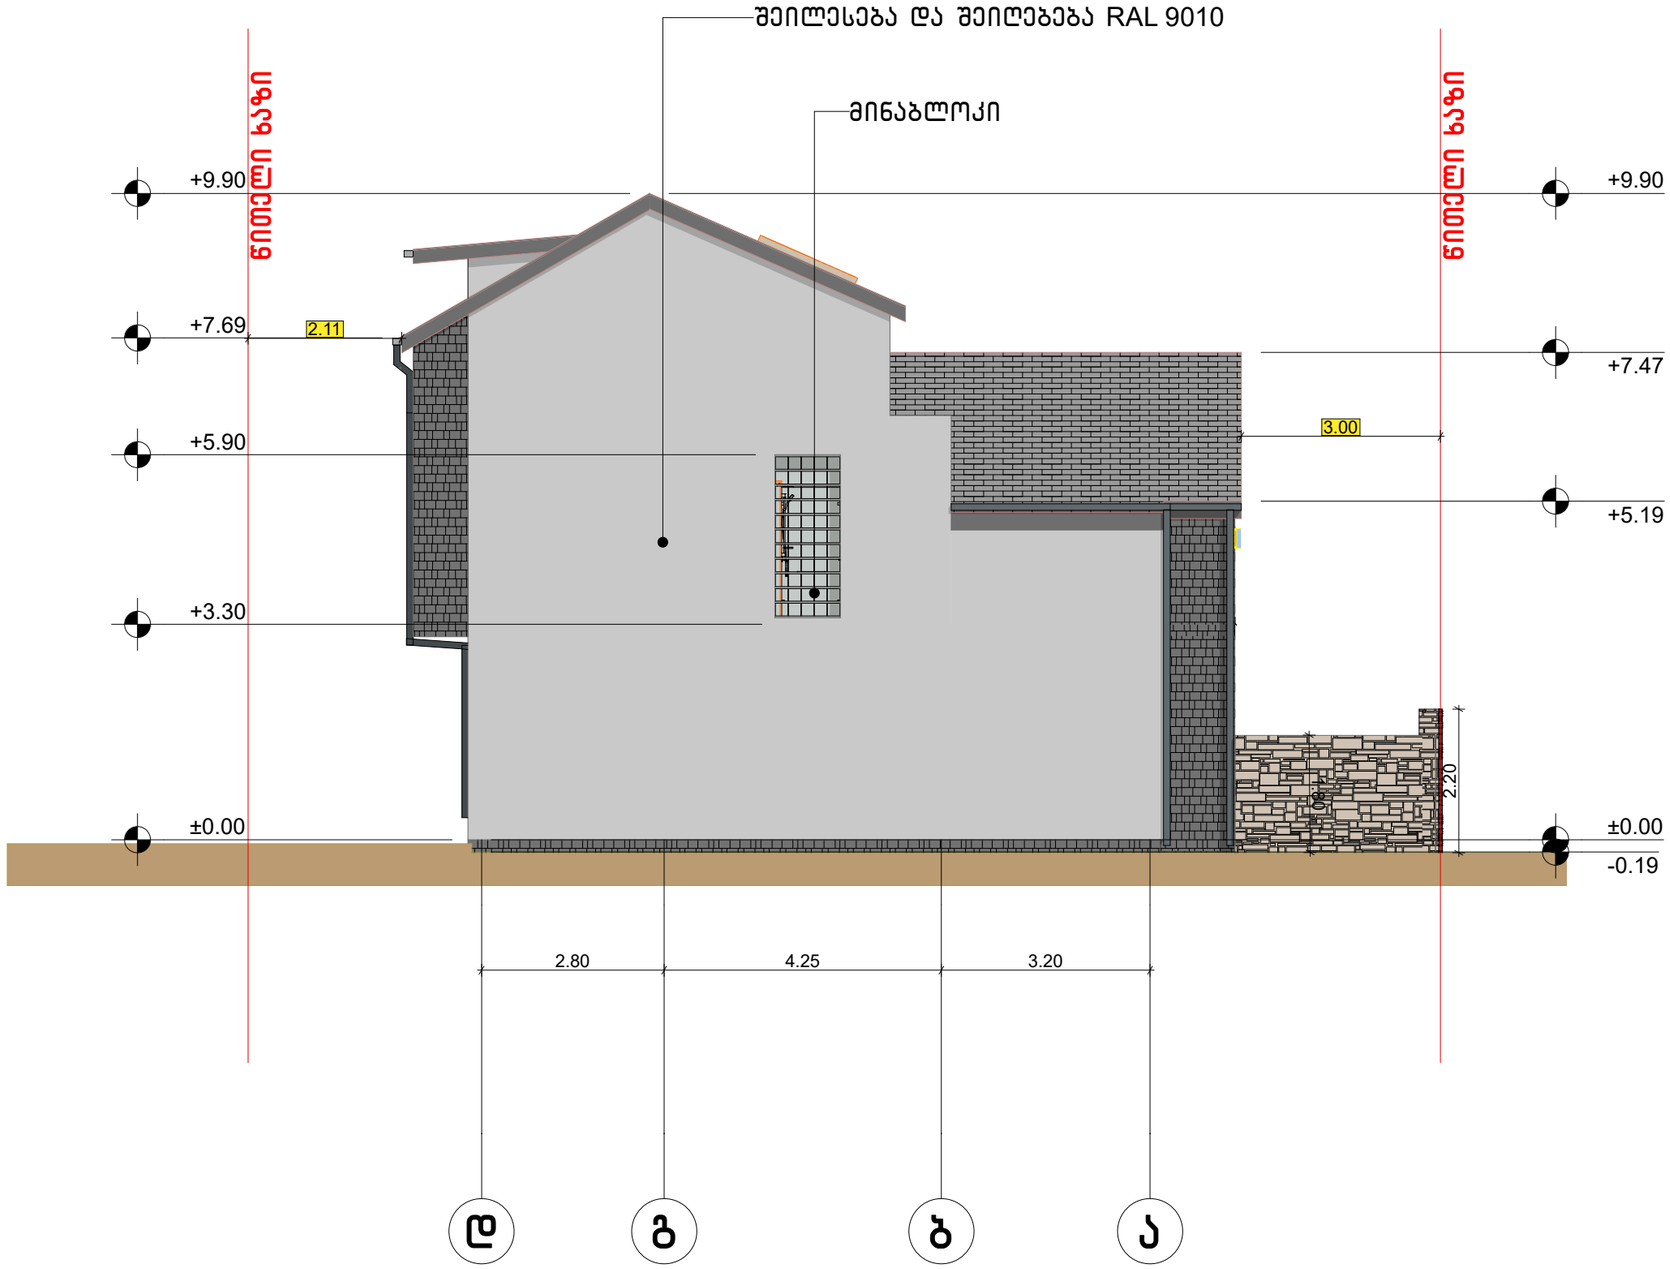

ფორმატი A-3 | თბილისი 2023წ. | ფაილის სახელი
დაკვეთა №

შენობა ნაგებობის შუნჭცია:

ინდივიდუალური ერთბინიანი საცხოვრებელი სახლი

შასალი დ-ა ღერძებში მ 1:100

ტექ მაჩვენებლები

პირობითი ნიშნები:

- ნაკვეთის საზღვარი
- შრილის ხაზი
- არქიტექტურული ნიშნული

დამკვეთი : თამარ ჩიკვაიძე

მისამართი : ქ.თბილისი , გიორგი სააკაძის ქუჩა № 147-149
ს/კ 01.12.11.052.047

თარიღი
კორექტირება

№	კორექტირება	თარიღი
1		
2		
3		
4		
5		
6		

საპროექტო ორგანიზაცია

თანამდებობა	გვარი	ხელმოწერა
არქიტექტორი	დ.ომანაძე	
შესრულა	დ.ომანაძე	

საპროექტო ლოგო	მისამართი
	ქ. თბილისი ცდადიანის 90

თარიღი	30.03.2023	
სტადია	შორმატი	შურცლები
პროექტი	A-3	A-000

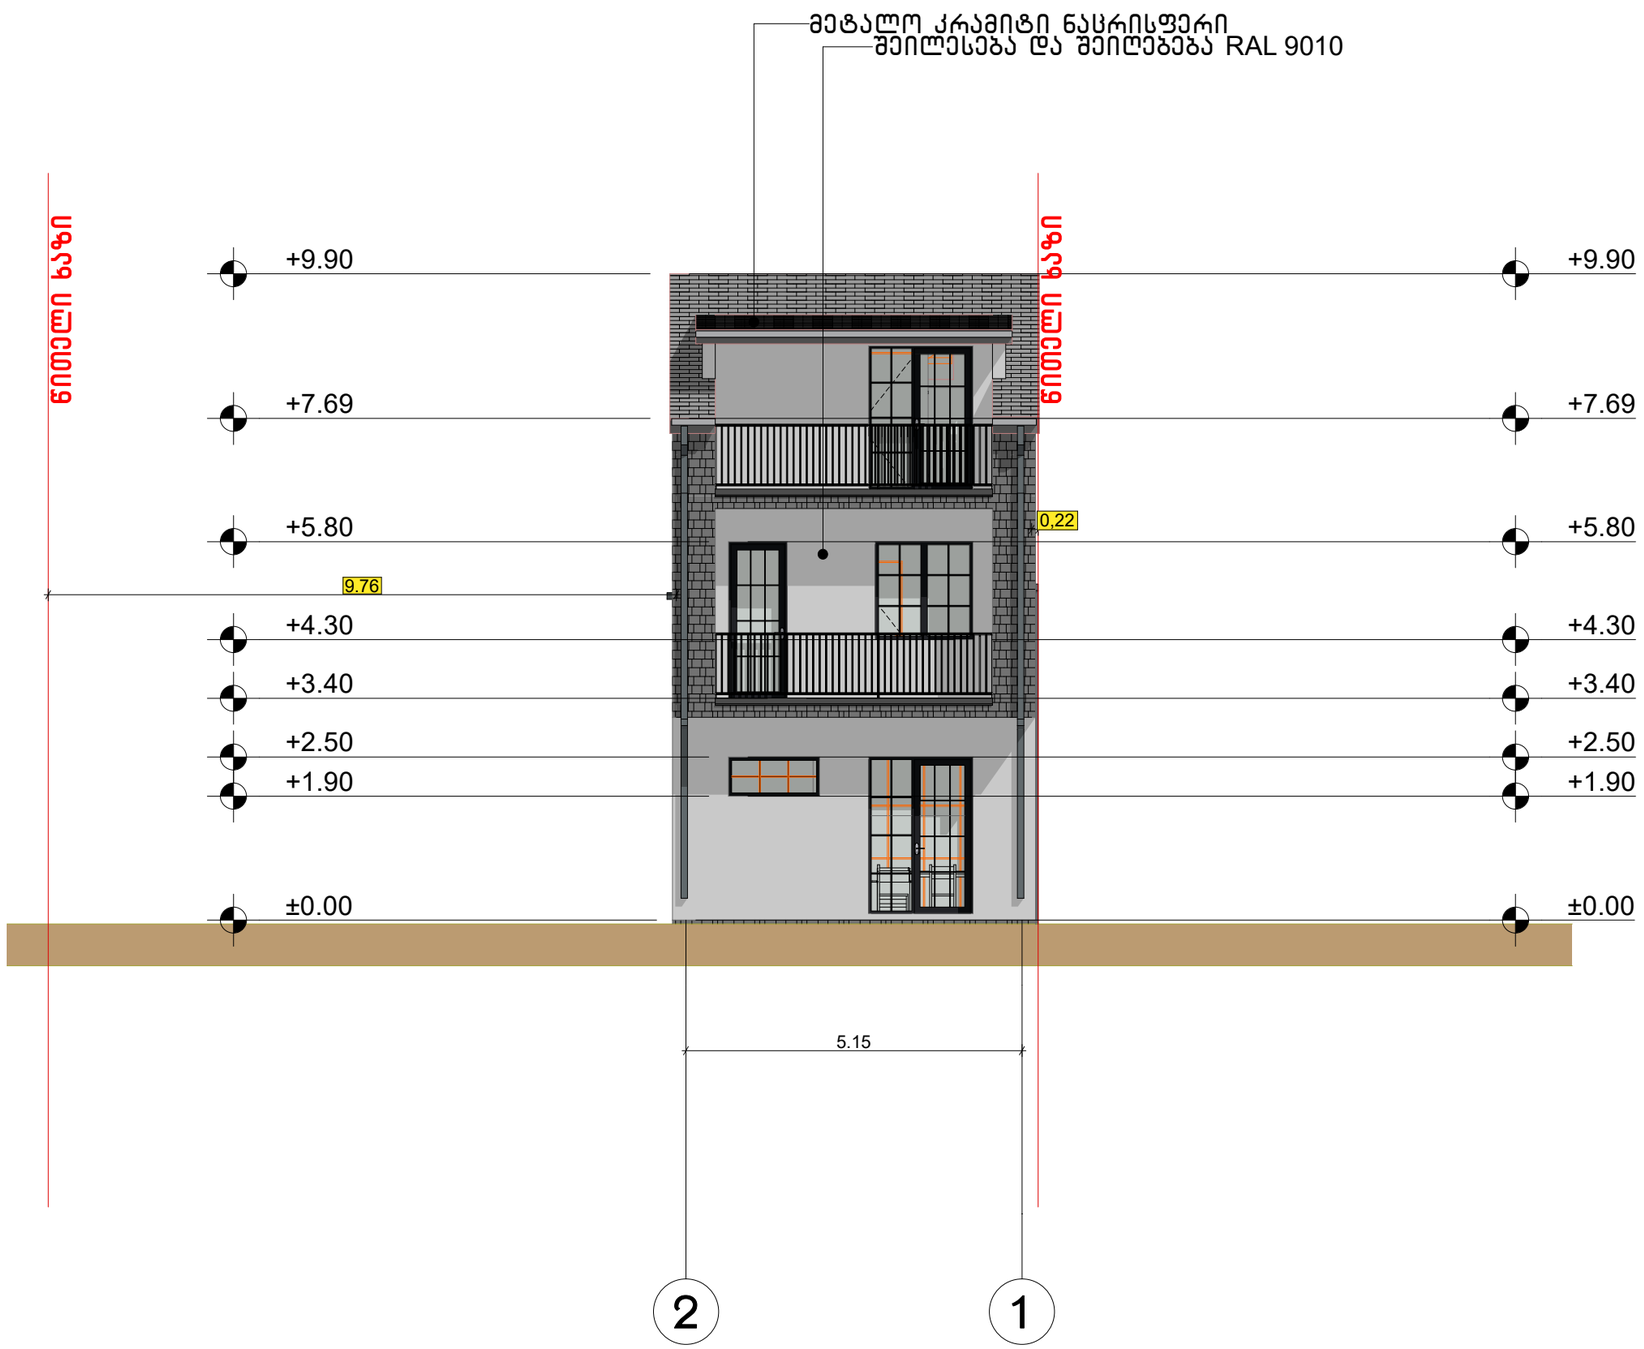

ფორმატი A-3	თბილისი 2023წ.	ფაილის სახელი
	დაკვეთა №	

შენობა ნაგებობის შუნძცია:

ინდივიდუალური ერთბინიანი საცხოვრებელი სახლი

შასადი 2-1 ღერძებში მ 1:100

ტექ მაჩვენებლები

პირობითი ნიშნები:

- ნაკვეთის საზღვარი
- ჭრილის ხაზი
- არქიტექტურული ნიშნული

დამკვეთი : თამარ ჩიკვაიძე

მისამართი : ქ.თბილისი , გიორგი საკაძის ქუჩა № 147-149 ს/კ 01.12.11.052.047

თარიღი		
კორექტირება		
№	კორექტირება	თარიღი
1		
2		
3		
4		
5		
6		

საპროექტო ორგანიზაცია

თანამდებობა	გვარი	ხელმოწერა
არქიტექტორი	ღლომანაძე	
შესრულა	ღლომანაძე	

საპროექტო ლოგო	მისამართი
	ქ. თბილისი ცდადიანის 90

თარაღი	30.03.2023	
სტადია	ფორმატი	ფურცლები
პროექტი	A-3	A-000

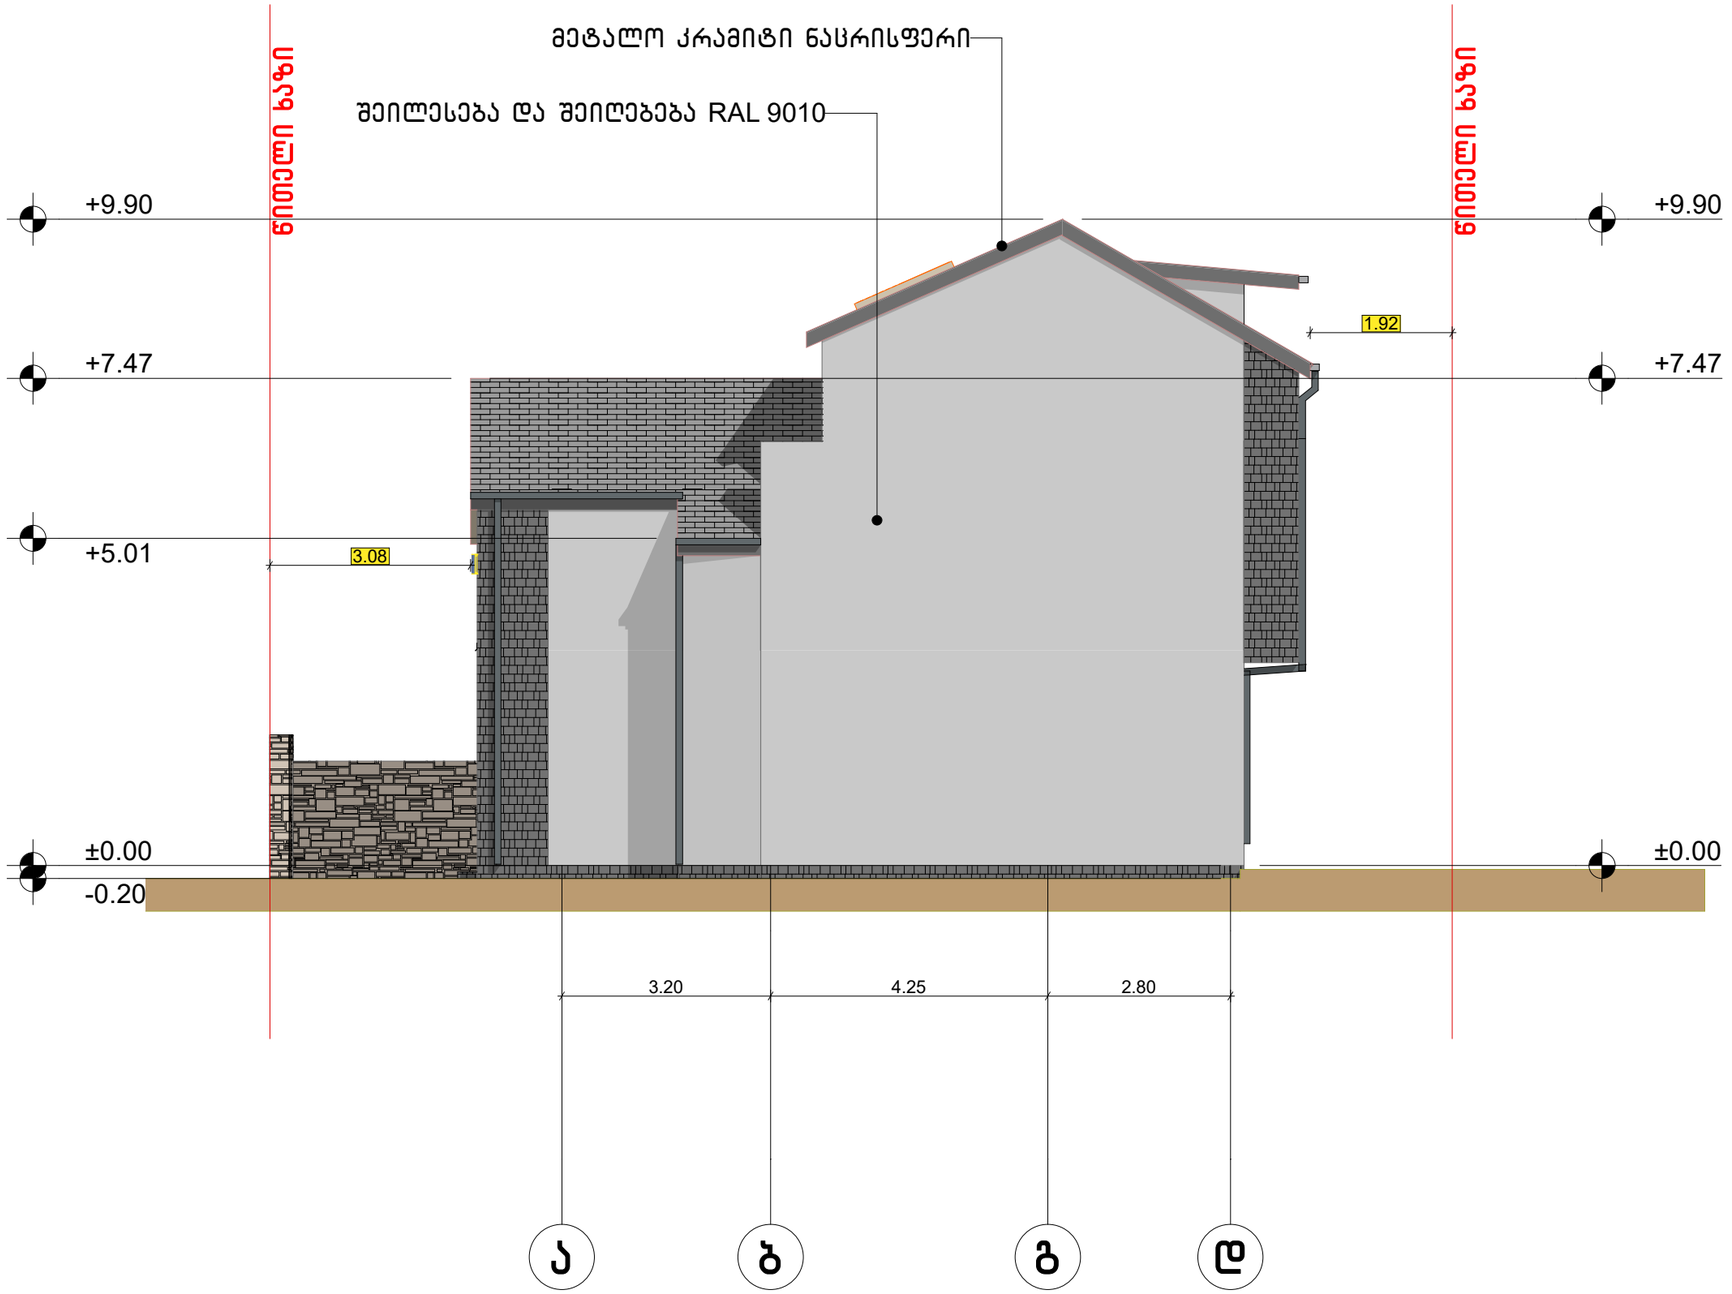

ფორმატი A-3	თბილისი 2023წ.	ფაილის სახელი
	დაკვეთა №	

შენობა ნაგებობის შუნძცია:

ინდივიდუალური ერთბინიანი საცხოვრებელი სახლი

შასადი ა-დ ღერძებში მ 1:100

ტექ მაჩვენებლები

პირობითი ნიშნები:

ნაკვეთის საზღვარი

ჭრილის ხაზი

არქიტექტურული ნიშნული

დამკვეთი : თამარ ჩიკვაიძე

მისამართი : ქ.თბილისი , გიორგი სააკაძის ქუჩა № 147-149
ს/კ 01.12.11.052.047

თარიღი		
კორექტირება		
№	კორექტირება	თარიღი
1		
2		
3		
4		
5		
6		

საპროექტო ორგანიზაცია

თანამდებობა	გვარი	ხელმოწერა
არქიტექტორი	დ.ომანაძე	
შესრულა	დ.ომანაძე	

საპროექტო ლოგო	მისამართი
	ქ. თბილისი ც.დადიანის 90

თარიღი	30.03.2023	
სტადია	ფორმატი	შეცდომები
პროექტი	A-3	A-000

კარის სპეციპიკაცია

დასახელება	კ-1	კ-2	კ-3	კ-4	კ-5	კ-6
მასალა	რკინის კარი	ალუმინი	ალუმინი	ალუმინი	მდფ	მდფ
რაოდენობა	1	2	1	1	2	4
ზომები	1,00×2,50	1,60×2,40	1,60×2,20	0,90×2,40	0,80×2,20	0,90×2,20
გეგმა მ 1:100		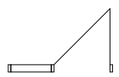	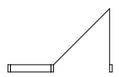			
ნახაზი გალების ჩვენებით მ 1:100	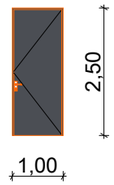	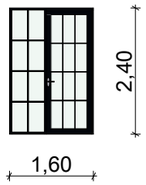	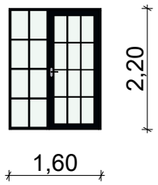	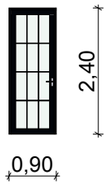	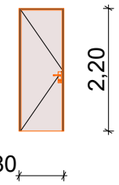	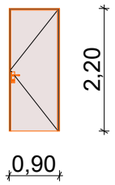

ფანჯრის სპეციფიკაცია

დასახელება	ფ-1	ფ-2	ფ-3	ფ-4	ფ-5	ფ-6	ფ-7	ფ-8	ფ-9
მასალა	ალუმინი	ალუმინი	ალუმინი	ალუმინი	ალუმინი	მინაბლოკი	ალუმინი	ალუმინი	ალუმინი
რაოდენობა	1	1	1	1	1	1	1	1	1
ზომები	2,30×2,50	0,80×1,50	0,80×1,50	0,60×1,70	0,60×1,00	1,00×2,50	1,50×1,50	1,40×0,60	---
გეგმა მ 1:100									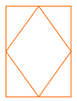
ნახაზი გალების ჩვენებით მ 1:100					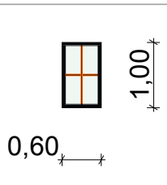				

ფორმატი A-3	თბილისი 2023წ.	ფაილის სახელი
	დაკვეთა №	

შენობა ნაგებობის შუნჭცია:

ინდივიდუალური ერთბინიანი საცხოვრებელი სახლი

კარ-ფანჯრის სპეციფიკაცია

ტექ მაჩვენებლები

პირობითი ნიშნები:

- ნაკვეთის საზღვარი
- ჭრილის ხაზი
- არქიტექტურული ნიშნული

დამკვეთი : თამარ ჩიკვაიძე

მისამართი : ქ.თბილისი , გიორგი სააკაძის ქუჩა № 147-149
ს/კ 01.12.11.052.047

თარიღი
კორექტირება

№	კორექტირება	თარიღი
1		
2		
3		
4		
5		
6		

საპროექტო ორგანიზაცია

თანამდებობა	გვარი	ხელმოწერა
არქიტექტორი	დ.ომანაძე	
შესრულა	დ.ომანაძე	

საპროექტო ლოგო	მისამართი
	ქ. თბილისი ცდალიანის 90

თარიღი	30.03.2023	
სტადია	ფორმატი	ფურცლები
პროექტი	A-3	A-000