შენობა-ნაგებობისა და შენობა-ნაგებობის ერთეულის შიდა აზომვითი ნახაზი

იმპლანტაცია კომერციული ფართი №1
ს.კ – 01.10.06.001.002.05.03.001
არსებული სიტუაცია

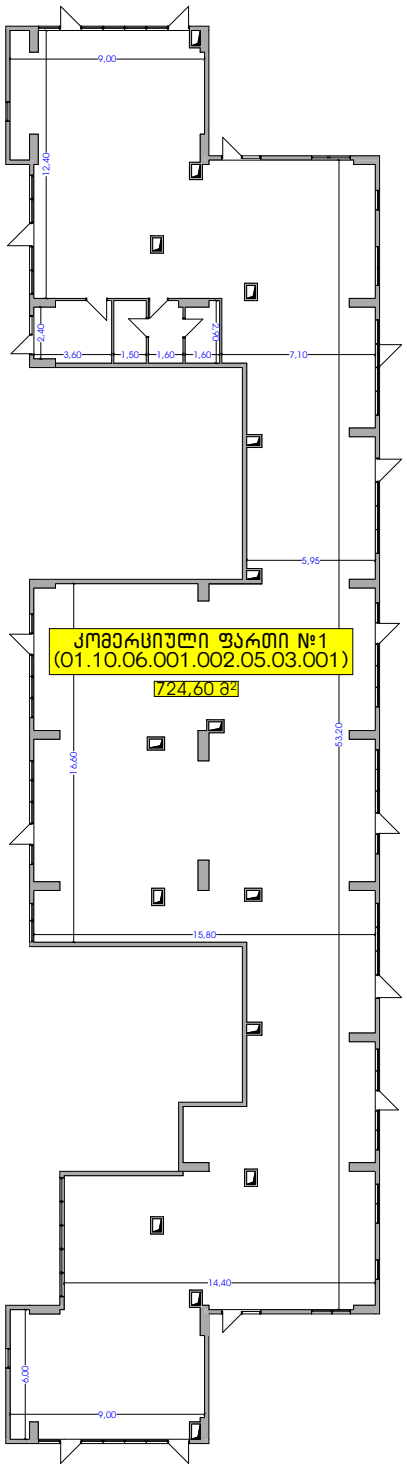

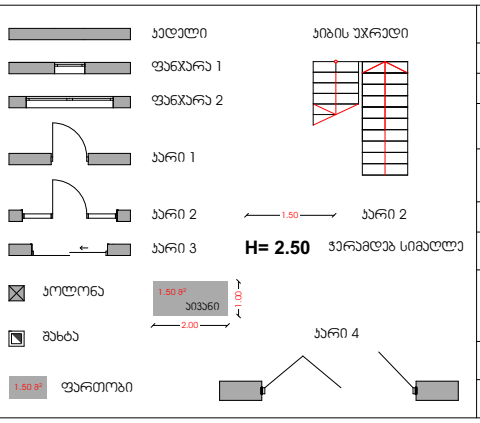

ინდივიდუალური მეწარმე - თორნიკე ბენაშვილი / პირადი ნომერი - 01011086867 / ტელ - 599 45 04 34			
საკადასტრო კოდი	01.10.06.001.002	ერთეულის კოდი	
შენობა **N**	5	სართული 0, კორპუსი №3, კომერციული ფართი №1	
შენობა-ნაგებობის ერთეულის მისამართი	ქალაქი თბილისი, პეტრე იბერის ქუჩა, №30		
შენობა-ნაგებობის ერთეულის დანიშნულება/კატეგორია			
მდგომარეობა	აშენებული		
ერთეულის ფართობი	724.60 მ²	ჭერის სიმაღლე	
დაინტერესებული პირი	შპს "პეტროსერვისი დიდი დიღომი" (211358975) შპს "პალასი" (205011217)		
აზომვაზე უფლებამოსილი პირი	თორნიკე ბენაშვილი (01011086867)		
მასშტაბი 1:350	თარიღი 31.10.2026	ნახაზი შედგენილია დამკვეთის მითითებით	

შენობა-ნაგებობისა და შენობა-ნაგებობის ერთეულის შიდა აზომვითი ნახაზი

იმისჯნება კომერციული ფართი №1
ს.კ - 01.10.06.001.002.05.03.001
სიტუაცია გამოსჯვნის შემდეგ

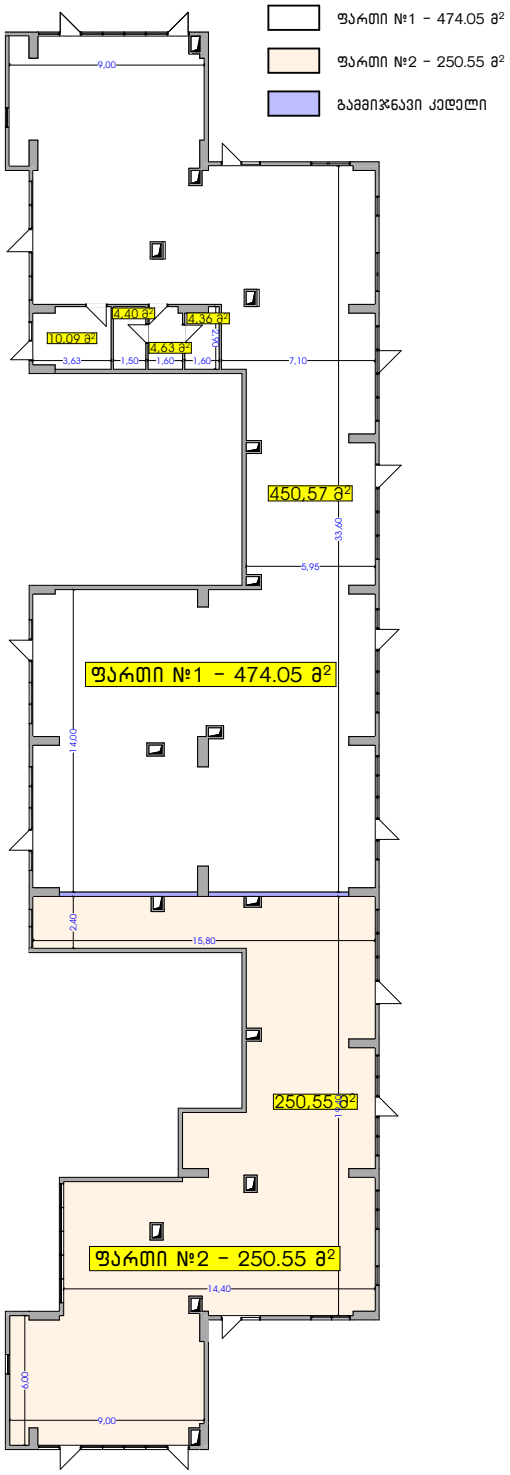

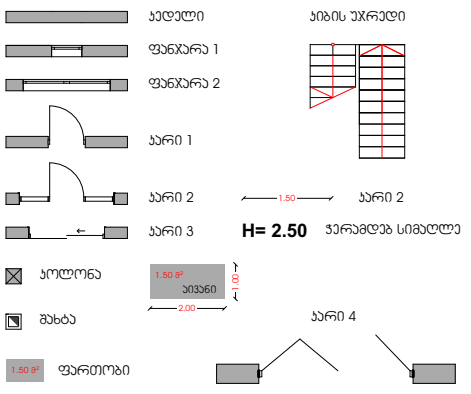

ინდივიდუალური მეწარმე - თორნიკე ბენაშვილი / პირადი ნომერი - 01011086867 / ტელ - 599 45 04 34			
საკადასტრო კოდი	01.10.06.001.002	ერთეულის კოდი	
შენობა N	5	სართული 0, კორპუსი №3, კომერციული ფართი №1	
შენობა-ნაგებობის ერთეულის მისამართი	ქალაქი თბილისი, პეტრე იბერის ქუჩა, №30		
შენობა-ნაგებობის ერთეულის დანიშნულება/კატეგორია			
მდგომარეობა	აშენებული		
ერთეულის ფართობი	724.60 მ²	ჭერის სიმაღლე	
დაინტერესებული პირი	შპს "პეტროსერვისი დიდი დიღომი" (211358975) შპს "კალსი" (205011217)		
აზომვაზე უფლებამოსილი პირი	თორნიკე ბენაშვილი (01011086867)		
მასშტაბი 1:350	თარიღი 31.10.2026	ნახაზი შედგენილია დამკვეთის მითითებით	

შენობა-ნაგებობისა და შენობა-ნაგებობის ერთეულის შიდა აზომვითი ნახაზი

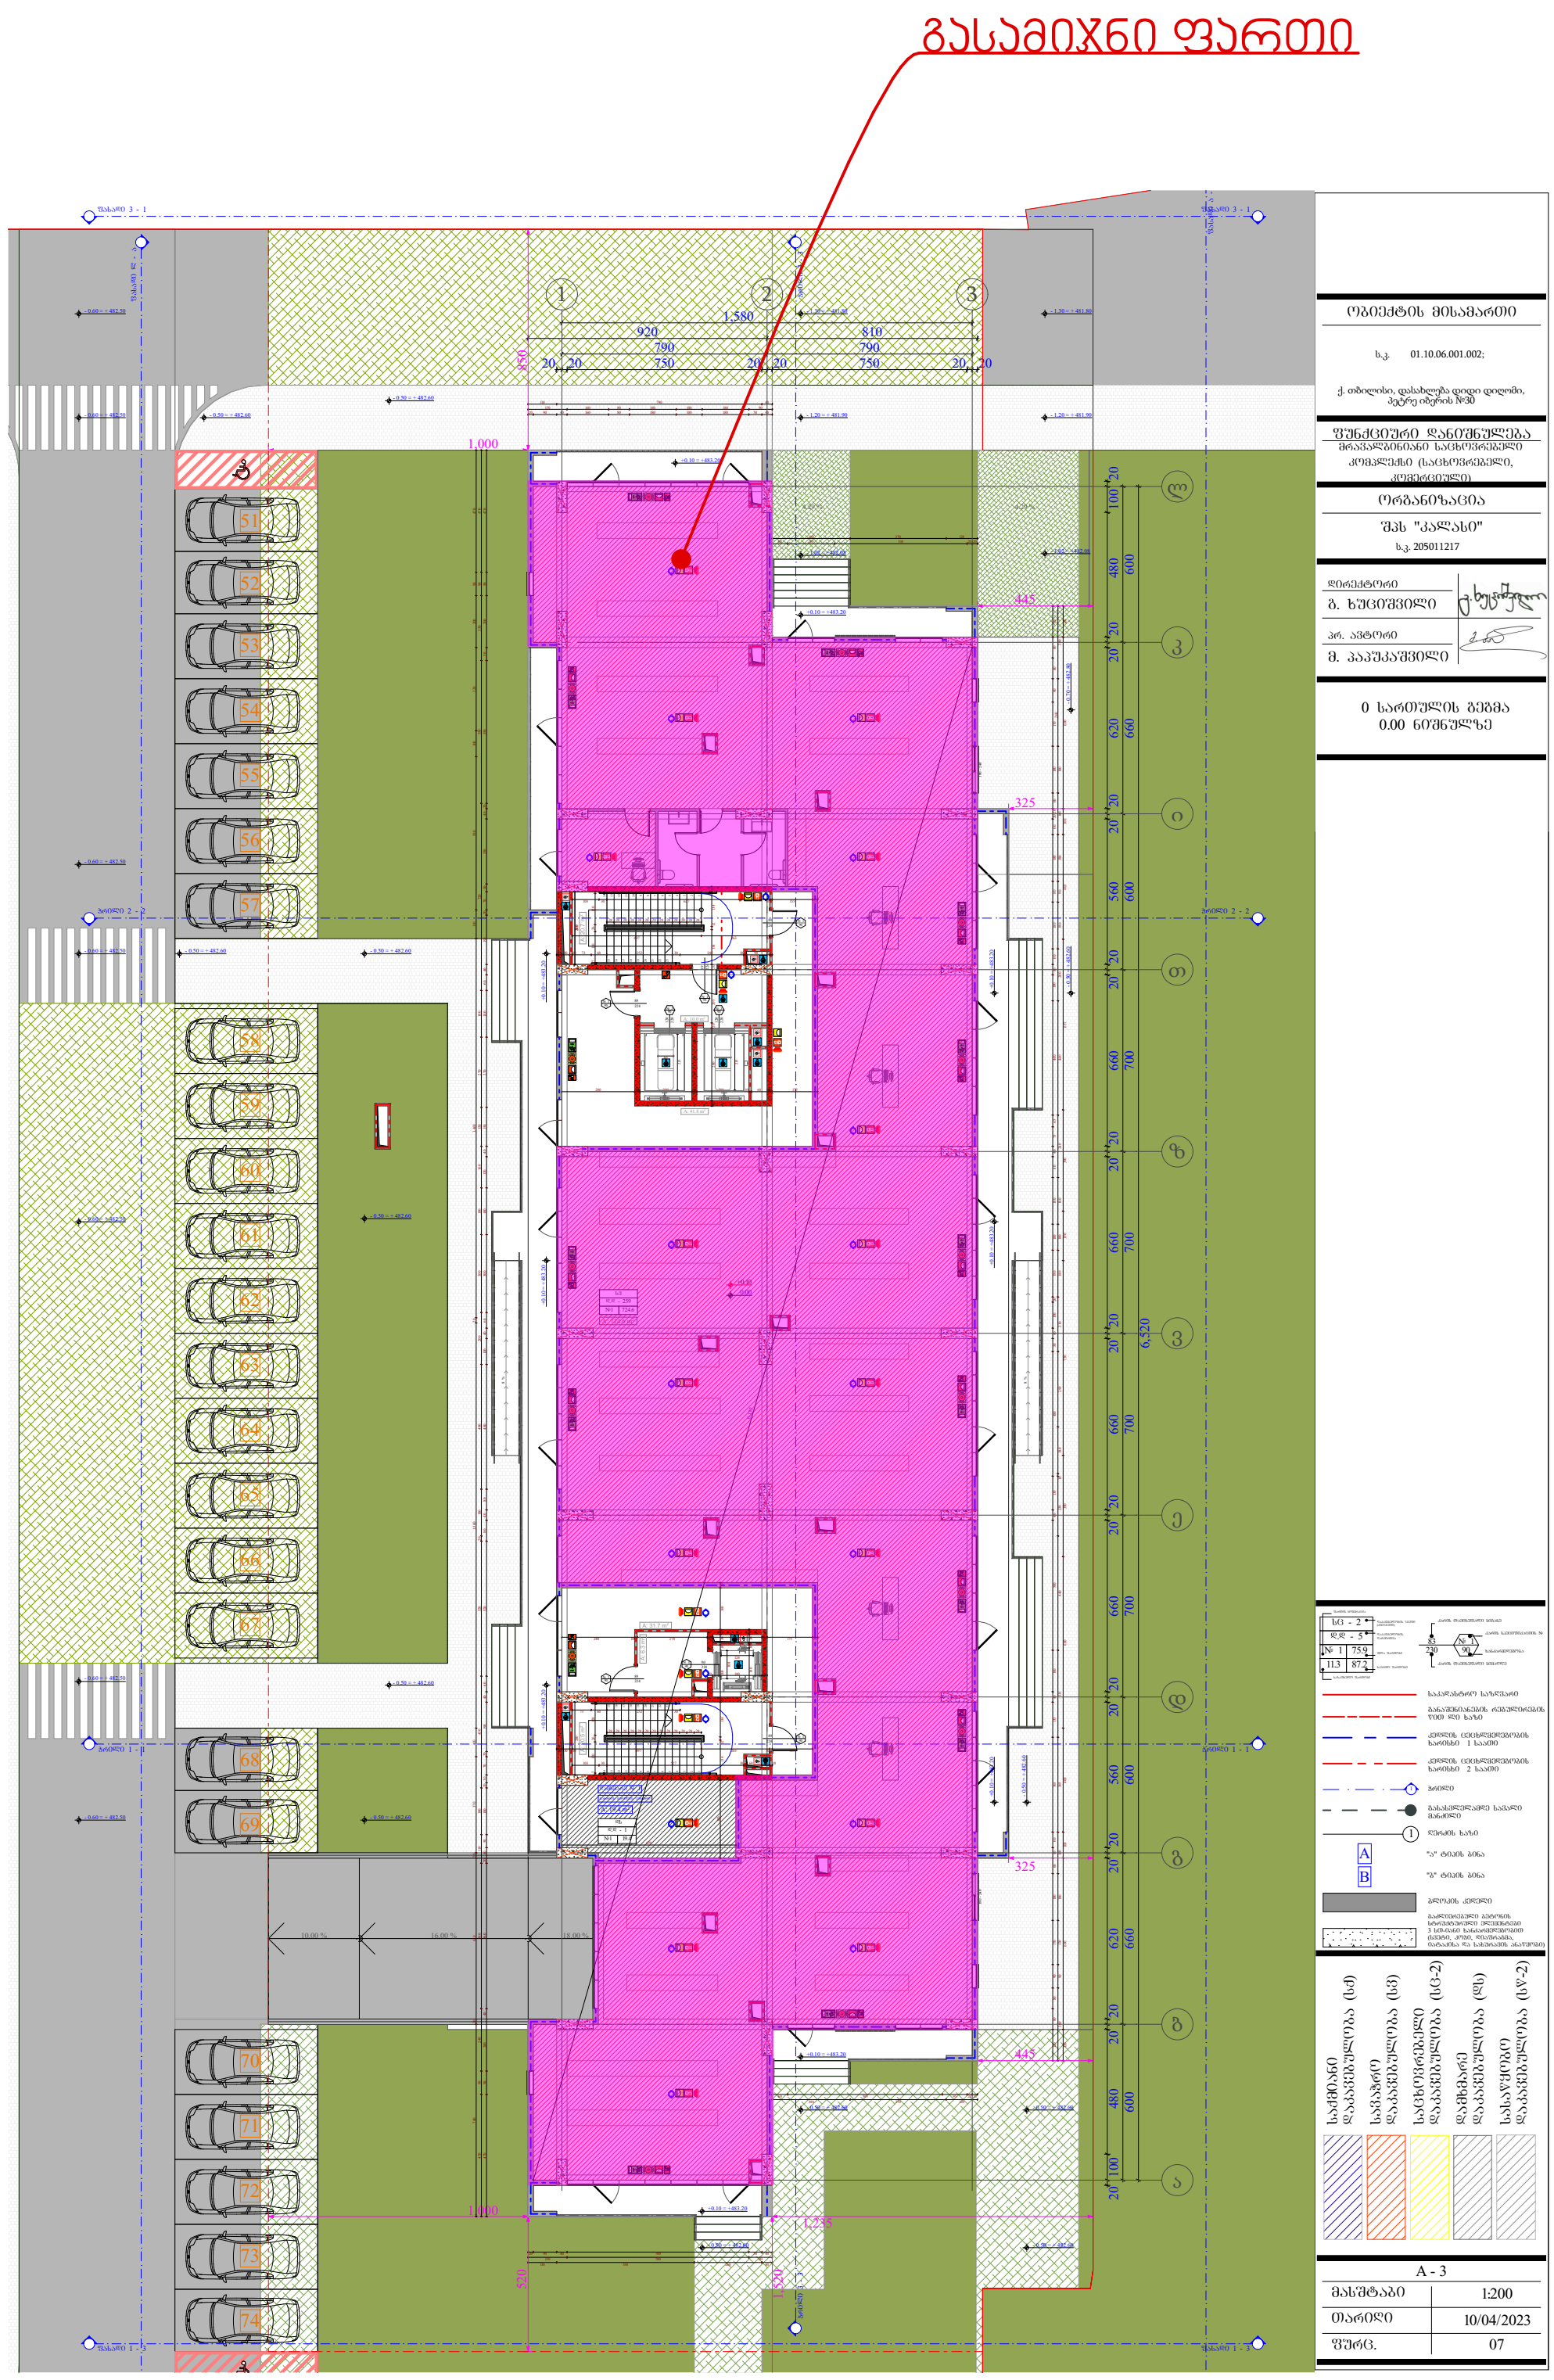

კედელი
ფანჯარა 1
ფანჯარა 2
კარი 1
კარი 2
კარი 3
H= 2.50 ჭერამდე სიმაღლე
კოლონა
შახტა
ფართობი
კიბის უჯრედი
კარი 4

ინდივიდუალური მეწარმე - თორნიკე ბენაშვილი / პირადი ნომერი - 01011086867 / ტელ - 599 45 04 34			
საკადასტრო კოდი	01.10.06.001.002	ერთეულის კოდი	
შენობა N	5	სართული 0, კორპუსი №3, კომერციული ფართი №1	
შენობა-ნაგებობის ერთეულის მისამართი	ქალაქი თბილისი, პეტრე იბერის ქუჩა, №30		
შენობა-ნაგებობის ერთეულის დანიშნულება/კატეგორია			
მდგომარეობა	აშენებული		
ერთეულის ფართობი	724.60 მ²	ჭერის სიმაღლე	
დაინტერესებული პირი	შპს "ავტოსერვისი დიდი დიღომი" (211358975) შპს "კალასი" (205011217)		
აზომვაზე უფლებამოსილი პირი	თორნიკე ბენაშვილი (01011086867)		
მასშტაბი 1:350	თარიღი 31.10.2026	ნახაზი შედგენილია დამკვეთის მითითებით	