ინდივიდუალური ერობინიანი საცხოვრებელი სახლი(კორექტირებული პროექტი)
ქ.თბილისი, სოფ. დიღომი,"ქედის ბოლო"
ს.კ 01.72.14.056.021
დამკვეთი:
რამაზი მაღრაძე
01019073256
შემსრულებელი:
სალომე სვიანაძე
01019075333
შენიშვნა:
ფურცლის დასახელება:
გეგმა -2.41 ნიშნულზე
ჩრდილოეთი:
მასშტაბი: 1:100
ფურცელი N: 5

ინდივიდუალური ერთბინიანი საცხოვრებელი სახლი(კორექტირებული პროექტი)

ქ.თბილისი, სოფ. დიღომი,"ქედის ბოლო"

ს.კ 01.72.14.056.021

დამკვეთი:
რამაზი მაღრაძე
01019073256

შემსრულებელი:
საღომე სვიანაძე
01019075333

შენიშვნა:

კორექტირება

შენ 1.-მოიხსნა ხის დეკორატიული აივანი

ფურცლის დასახელება:

გეგმა 0.00 ნიშნულზე

ჩრდილოეთი:

მასშტაბი:	1:100
ფურცელი N:	6

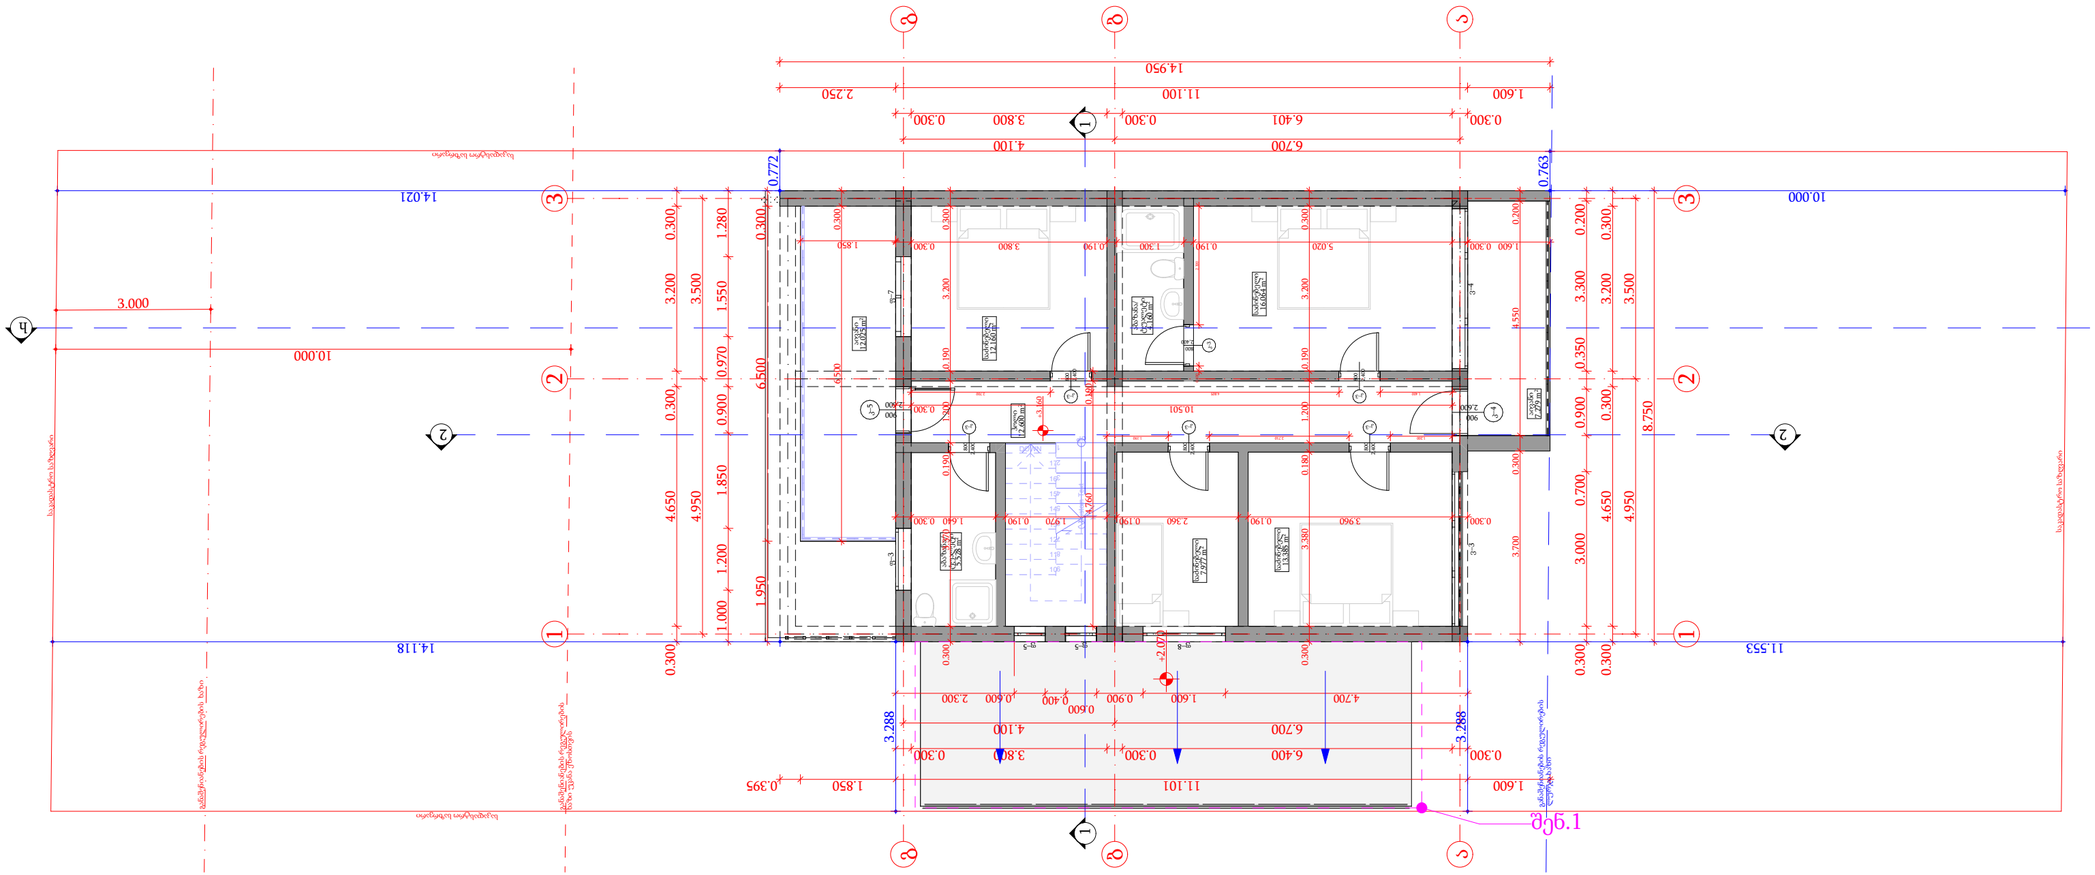

ინდივიდუალური ერობინიანი საცხოვრებელი სახლი(კორექტირებული პროექტი)

ქ.თბილისი, სოფ. დიღომი,"ქედის ბოლო"

ს.კ 01.72.14.056.021

დამკვეთი:
რამაზი მაღრაძე
01019073256

შემსრულებელი:
სალომე სვიანაძე
01019075333

შენიშვნა:

კორექტირება

შენ 1.-ხის პანელის ნაცვლად მოეწყო ლითონის გადახურვა, ნაცვლად +2.67 ნიშნულისა ჩამოიწია +2.07 ნიშნულზე

ფურცლის დასახელება:

გეგმა +3.16 ნიშნულზე

ჩრდილოეთი:

მასშტაბი:	1:100
ფურცელი N:	7

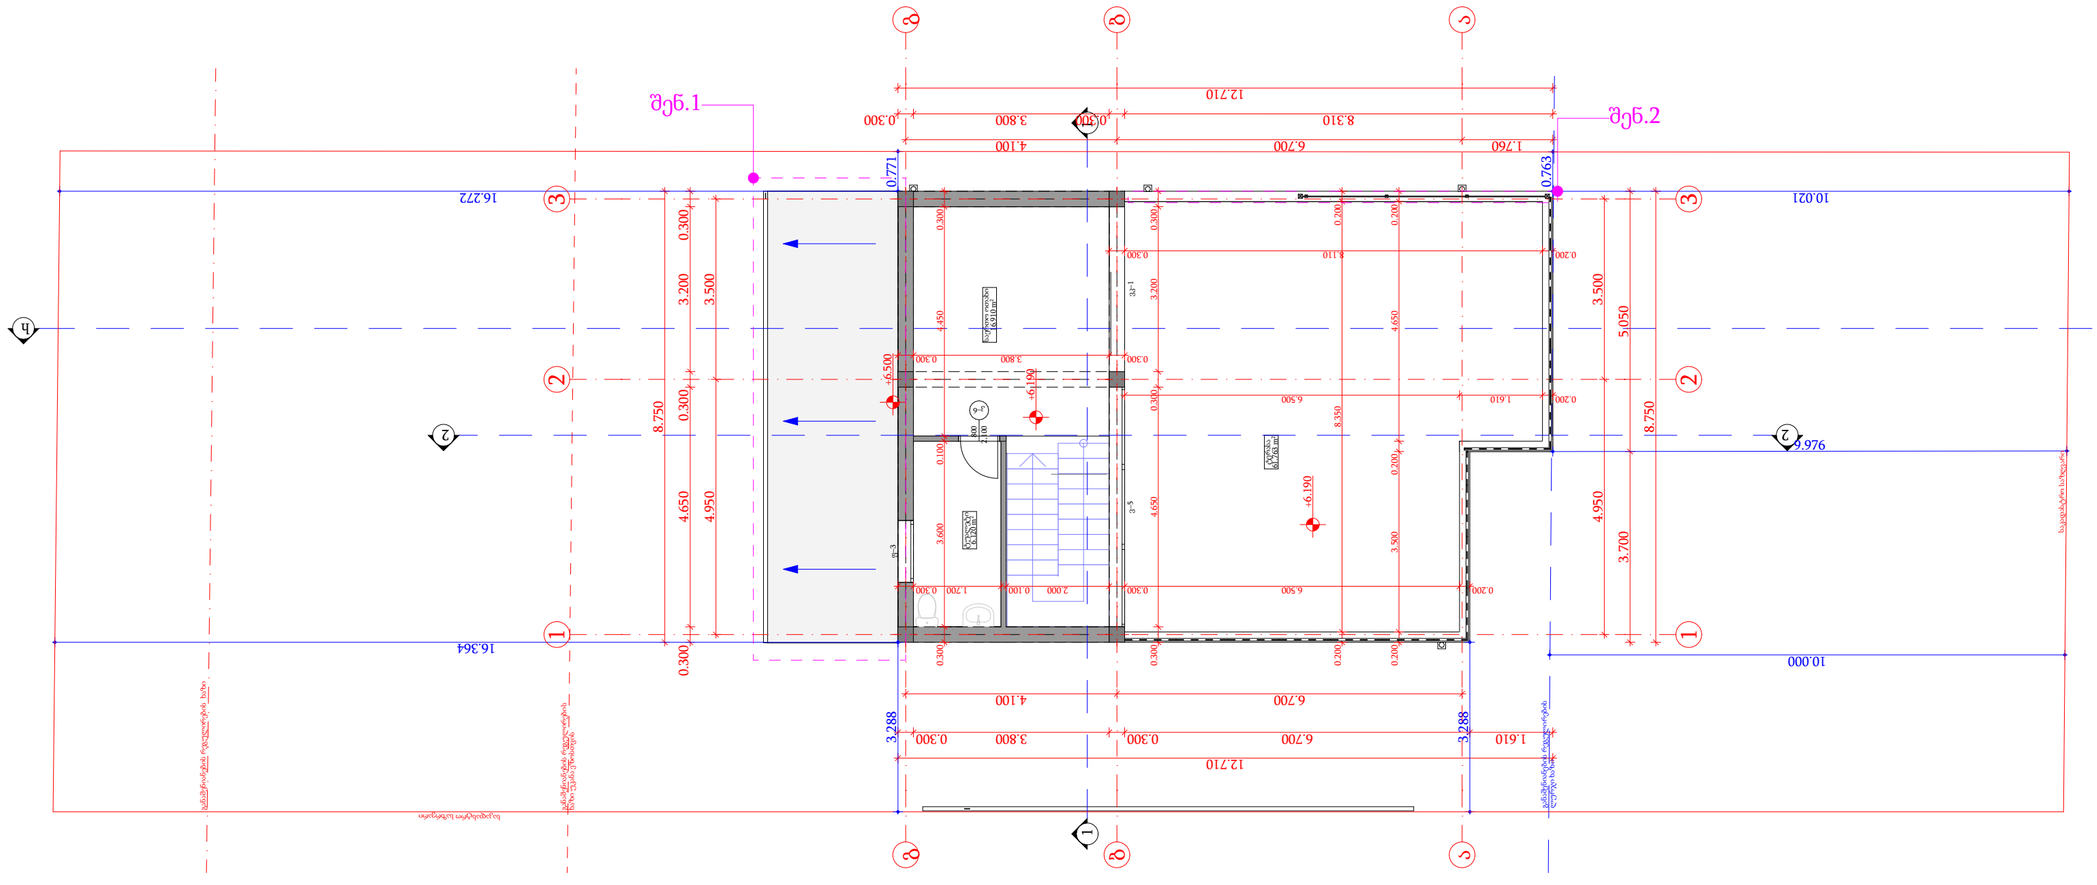
შენ.1
შენ.2
12.710
0.300
3.800
8.310
4.100
6.700
1.760
0.771
0.763
16.272
10.021
9.976
16.364
10.000
8.750
4.650
4.950
3.200
3.500
5.050
3.700
±6.190
±6.500
±7.090
3.288
1.610
6.500
8.359
8.110
1.700
2.000
3.690
3.380
4.650
3.600
0.100
0.200
0.300
0.380
2.100
800
3-ის ტიპის ფანჯარა
ტიპის ფანჯარა
ტიპის კარი
ტიპის კარი
ტიპის კარი

ინდივიდუალური ერთბინიანი საცხოვრებელი სახლი(კორექტირებული პროექტი)
ქ.თბილისი, სოფ. დიღომი,"ქედის ბოლო"
ს.კ 01.72.14.056.021
დამკვეთი:
რამაზი მაღრაძე
01019073256
შემსრულებელი:
სალომე სვიანაძე
01019075333
შენიშვნა:
ფურცლის დასახელება:
გეგმა+8.84 ნიშნულზე
ჩრდილოეთი:
მასშტაბი: 1:100
ფურცელი N: 9
+8.840
+6.190
16.271
10.021
16.364
11.553
10.000
3.000
0.771
0.763
0.200
3.500
8.750
8.350
4.950
4.100
6.700
1.760
4.400
4.000
0.200
3.288