

ინდივიდუალური ერთბინიანი საცხოვრებელი სახლი(კორექტირებული პროექტი)

ქ.თბილისი, სოფ. დიღომი,"ქედის ზოლო"

ს.კ 01.72.14.056.021

დამკვეთი:
რამაზი მაღრაძე
01019073256

შემსრულებელი:
სალომე სვიანაძე
01019075333

შენიშვნა:

კორექტირება

შენ 1.-ნაცვლად რკინის მოაჯირისა მოეწყო, რკინის მოაჯირი ყავისფერი მინის პანელით.
"1" ღერძთან +6.69 ნიშნულზე მოაჯირის სიმაღლე ნაცვლა 550 სმ არის 950 სმ

შენ 2.-დაკორექტირდა კარის დიზაინი

შენ 3.-ხის პანელის ნაცვლად მოეწყო ლითონის გადახურვა, ნაცვლად +2.67 ნიშნულისა ჩამოიწია +2.07 ნიშნულზე

ფურცლის დასახელება:

ფასადი 1–3 ღერძებში

ჩრდილოეთი:

მასშტაბი:	1:50
ფურცელი N:	12



ინდივიდუალური ერობინიანი საცხოვრებელი სახლი(კორექტირებული პროექტი)

ქ.თბილისი, სოფ. დიღომი,"ქედის ზოლო"

ს.კ 01.72.14.056.021

დამკვეთი:
რამაზი მაღრაძე
01019073256

შემსრულებელი:
სალომე სვიანაძე
01019075333

შენიშვნა:

კორექტირება

შენ 1.-+6.19 ნიშნულზე ნაცვლად ხის პანელის გადახურვისა მოეწყო ლიმონის გადახურვა

შენ 2.-შეიცვალა აივნის დეკორი +2.86-+3.16 ნიშნულამდე დაემატა ლიმონის (RAL7016) პანელი

შენ 3.-ნაცვლად რკინის მოაჯირისა მოეწყო, მოაჯირი ყავისფერი მინის პანელით.

შენ 4.-დაკორექტირდა კარის დიზაინი

შენ 5.-"3" ღერძთან დაემატა საწვიმარი ღარი

შენ 6.-ხის პანელის ნაცვლად მოეწყო ლიმონის მილკვადრატის გადახურვა, ნაცვლად +2.8 ნიშნულისა ჩამოიწია +2.07 ნიშნულზე

ფურცლის დასახელება:

ფასადი 3–1 ღერძებს შორის

ჩრდილოეთი:

მასშტაბი:	1:50
ფურცელი N:	13

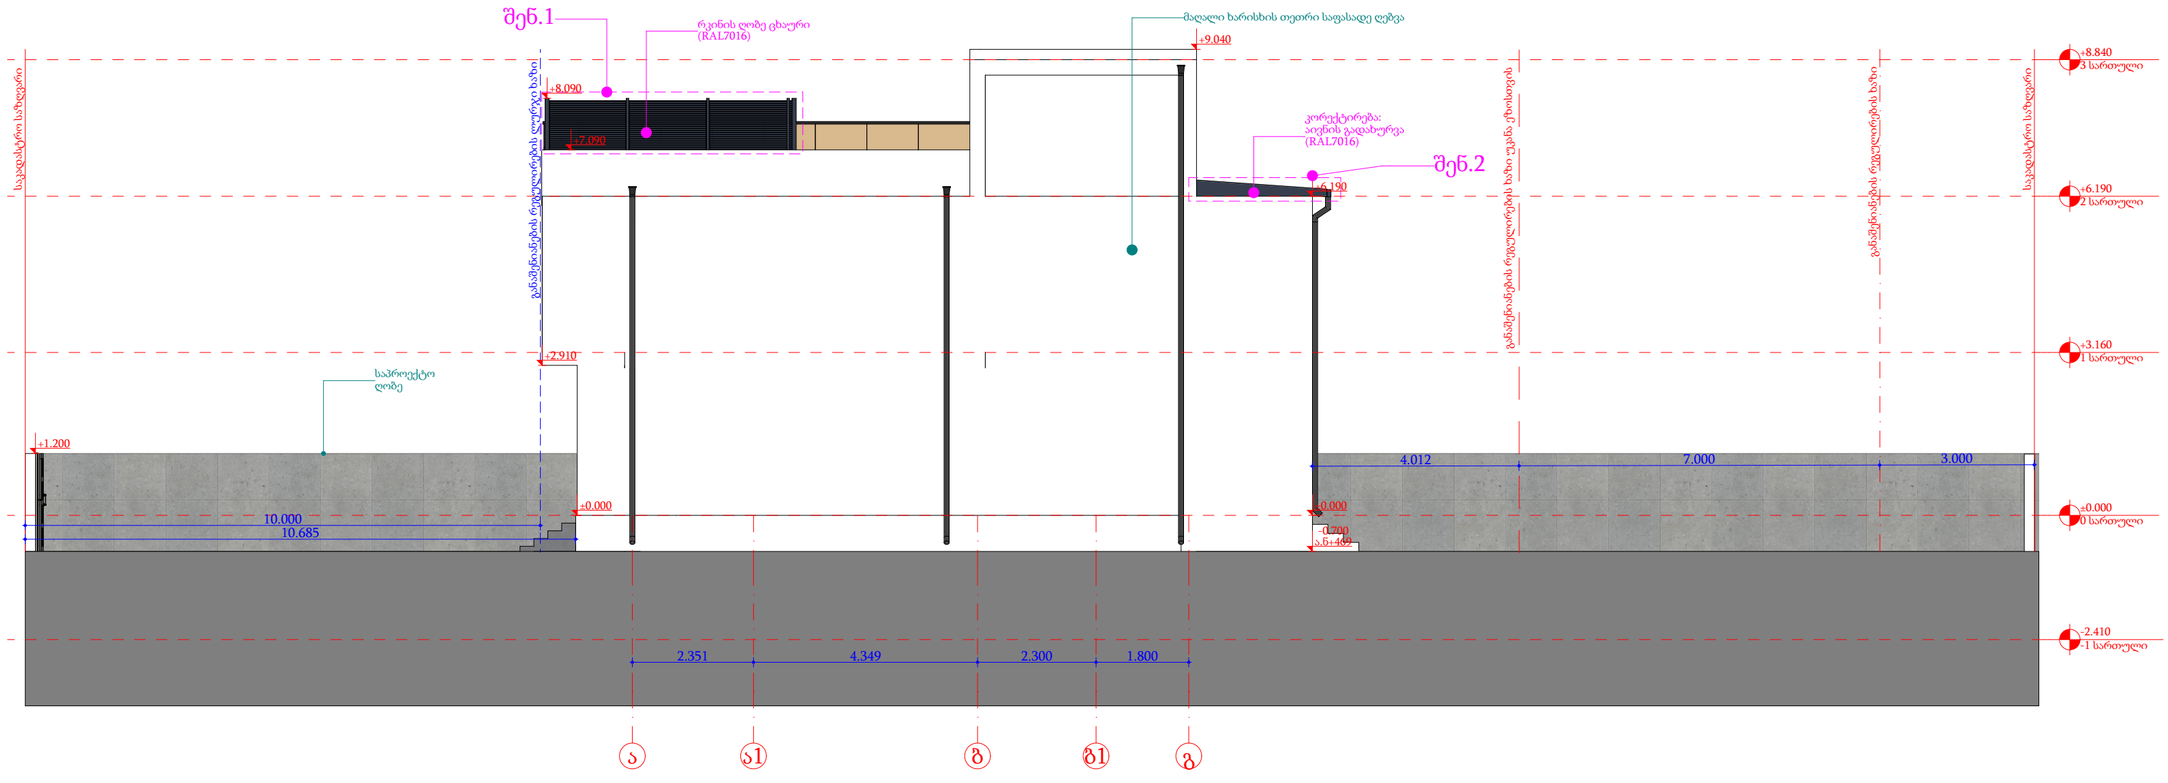

ინდივიდუალური ერთბინიანი საცხოვრებელი სახლი(კორექტირებული პროექტი)

ქ.თბილისი, სოფ. დიღომი,"ქედის ბოლო"

ს.კ 01.72.14.056.021

დამკვეთი:
რამაზი მაღრაძე
01019073256

შემსრულებელი:
სალომე სვიანაძე
01019075333

შენიშვნა:

კორექტირება

შენ 1.-+7.09 ნიშნულიდან +8.09 ნიშნულამდე მოეწყო რკინის ღობე ცხაური

შენ 2.-+6.19 ნიშნულზე აივნის გადახურვა ნაცვლას ხის პანელისა შეიცვალა ლიმონის გადახურვით (RAL7016)

ფურცლის დასახელება:

ფასადი ა–გ ღერძებს შორის

ჩრდილოეთი:

მასშტაბი:	1:100
ფურცელი N:	14

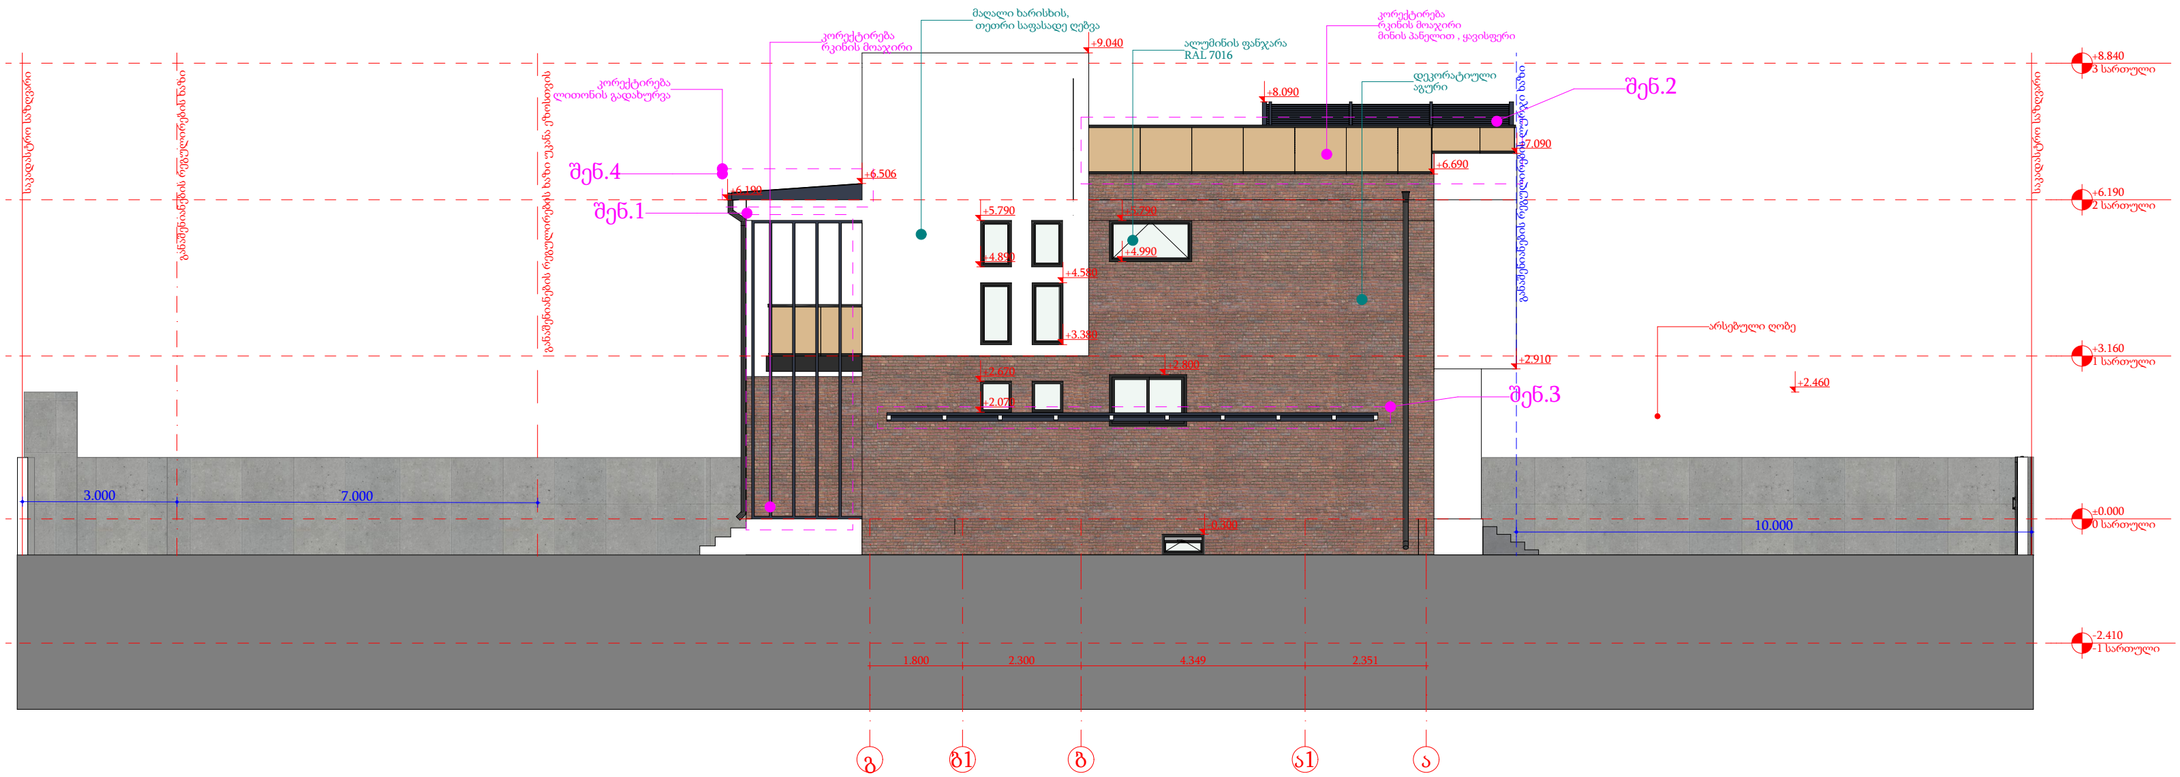

ინდივიდუალური ერთბინიანი საცხოვრებელი სახლი(კორექტირებული პროექტი)

ქ.თბილისი, სოფ. დიღომი,"ქედის ბოლო"

ს.კ 01.72.14.056.021

დამკვეთი:
რამაზი მაღრაძე
01019073256

შემსრულებელი:
სალომე სვიანაძე
01019075333

შენიშვნა:

კორექტირება

შენ 1.-ნაცვლად ხის დეკორატიული მოაჯირისა მოეწყო ლითონის (RAL7016)მოაჯირი

შენ 2.-ნაცვლად რკინის მოაჯირისა მოეწყო, მოაჯირი ყავისფერი მინის პანელით.

შენ 3.-ხის პანელის ნაცვლად მოეწყო ლითონის მილკვადრატის გადახურვა, ნაცვლად +2.8 ნიშნულისა ჩამოიწია +2.07 ნიშნულზე

შენ 3.-+6.19 ნიშნულზე ხის პანელის ნაცვლად მოეწყო ლითონის გადახურვა,

ფურცლის დასახელება:

ფასადი გ–ა ღერძებს შორის

ჩრდილოეთი:

მასშტაბი:	1:100
ფურცელი N:	15

კარების სპეციფიკაცია

დასახელება	კ-2	კ–1	კ–3	კ–4	კ–5	კ–6	კ–7	კ–8
რაოდენობა	1	1	8	1	1	1	1	1
სიგანე x სიმაღლე	0.900×2.800	1.000×2.800	0.800×2.400	0.900×2.600	0.900×2.600	0.800×2.100	3.600×1.900	1.000×1.900
სიმბოლო გეგმაზე	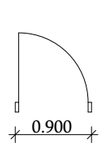	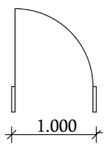		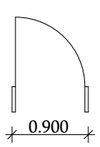	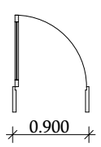		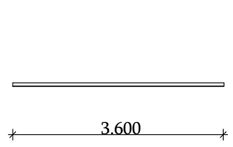	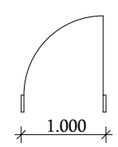
წინხედი	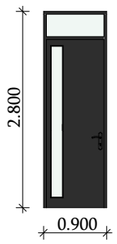	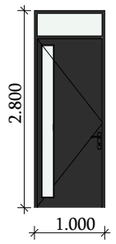	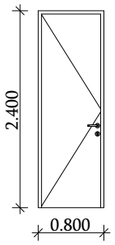	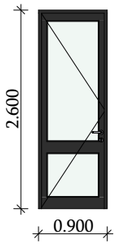	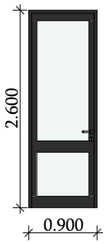	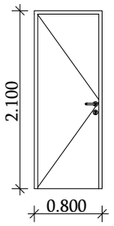		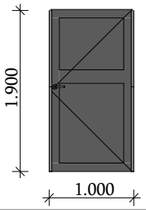
ზედაპირის ფართობი (კვ.მ)	2.52	2.80	1.92	2.34	2.34	1.68	6.84	1.90

ალუმინის ვიტრაჟების სპეციფიკაცია

დასახელება	ვ–1	ვ–2	ვ–3	ვ–4	ვ–5
რაოდენობა	1	1	1	1	1
სიგრძე x სიგანე	3.000×2.400	3.100×2.400	3.000×2.400	3.100×2.400	4.650×1.800
სიმბოლო გეგმაზე	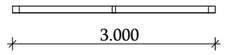	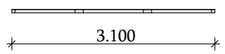	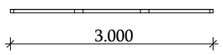	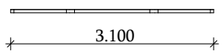	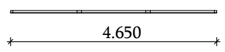
წინხედი	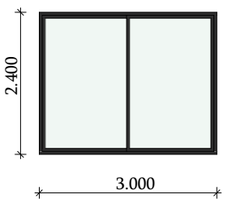	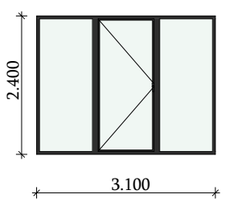	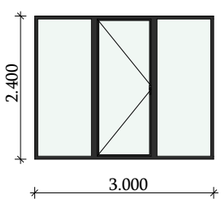	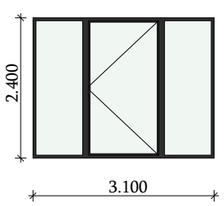	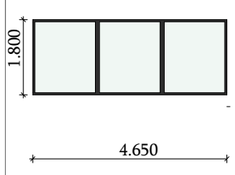
ზედაპირის ფართობი	7.20	7.44	7.20	7.44	8.37

ალუმინის ფანჯრების სპეციფიკაცია

დასახელება	ფ-0	ფ–1	ფ–2	ფ–3	ფ–4	ფ–5	ფ–6	ფ–7	ფ–8
რაოდენობა	1	1	2	3	1	2	2	1	1
სიგრძე x სიგანე	0.830×0.400	1.500×1.000	0.600×0.600	1.200×0.600	1.550×2.260	0.600×1.200	0.600×0.900	1.550×1.970	1.600×0.800
სიმბოლო გეგმაზე		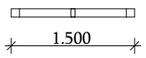		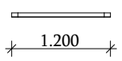	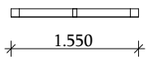			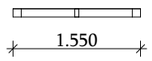	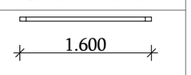
წინხედი	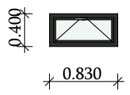	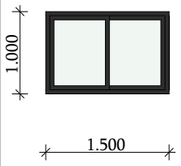	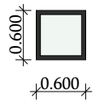	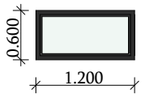	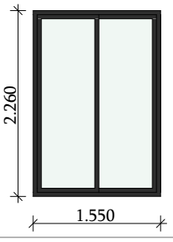				
ზედაპირის ფართობი	0.33	1.50	0.36	0.72	3.50	0.72	0.54	3.05	1.28

ინდივიდუალური ერთბინიანი საცხოვრებელი სახლი(კორექტირებული პროექტი)

ქ.თბილისი, სოფ. დიღომი,"ქედის ბოლო"

ს.კ 01.72.14.056.021

დამკვეთი:
რამაზი მაღრაძე
01019073256

შემსრულებელი:
სალომე სვიანაძე
01019075333

შენიშვნა:

ფურცლის დასახელება:

კარ–ფანჯრის სპეციფიკაცია

ჩრდილოეთი:

მასშტაბი:

ფურცელი N: 17