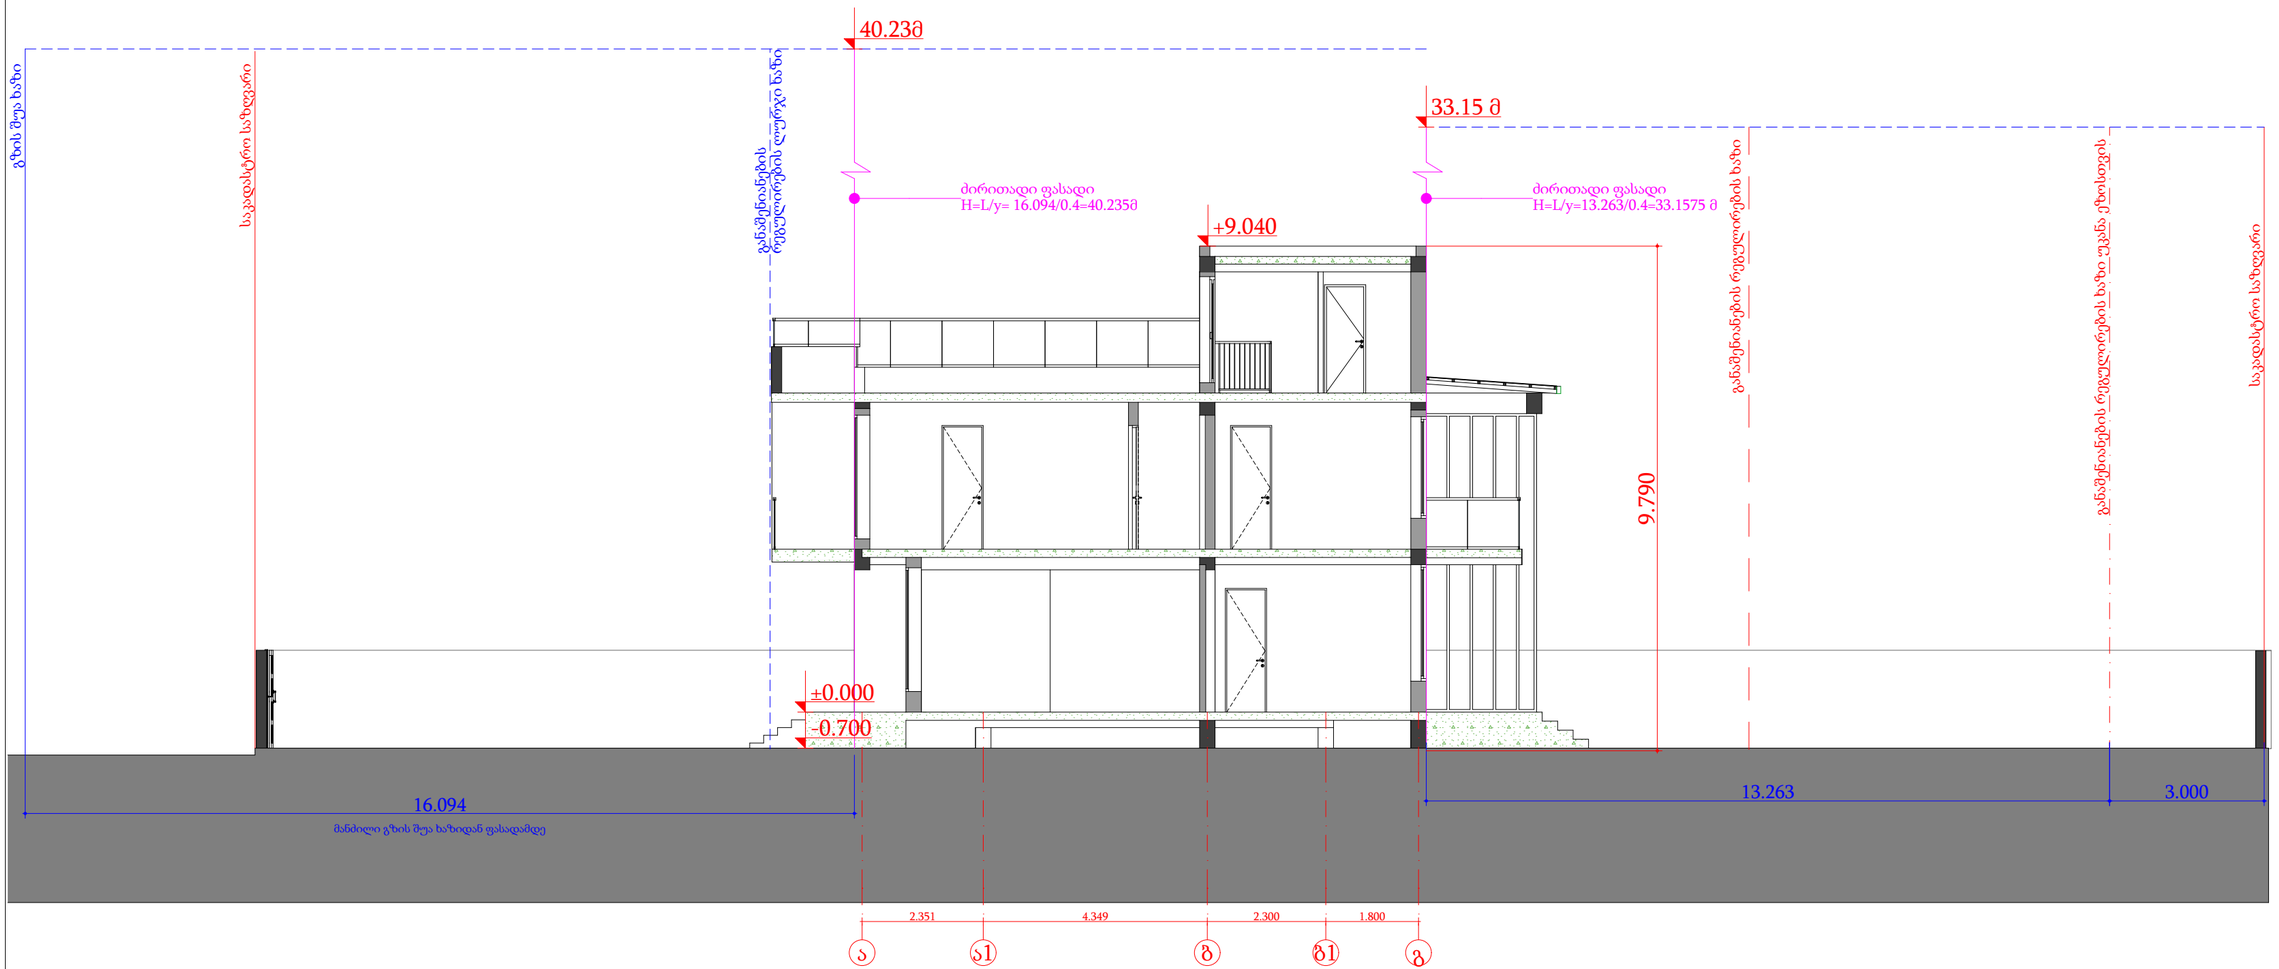

ინდივიდუალური ერთბინიანი საცხოვრებელი სახლი(კორექტირებული პროექტი)

ქ.თბილისი, სოფ. დიღომი,"ქედის ბოლო"

ს.კ 01.72.14.056.021

დამკვეთი:
რამაზი მაღრაძე
01019073256

შემსრულებელი:
სალომე სვიანაძე
01019075333

შენიშვნა:

ფურცლის დასახელება:

სიმაღლის განსაზღვრის სქემა

ჩრდილოეთი:

მასშტაბი:	1:100
ფურცელი N:	16