
არსებული სარდაფის გეგმა
მ. 1:100

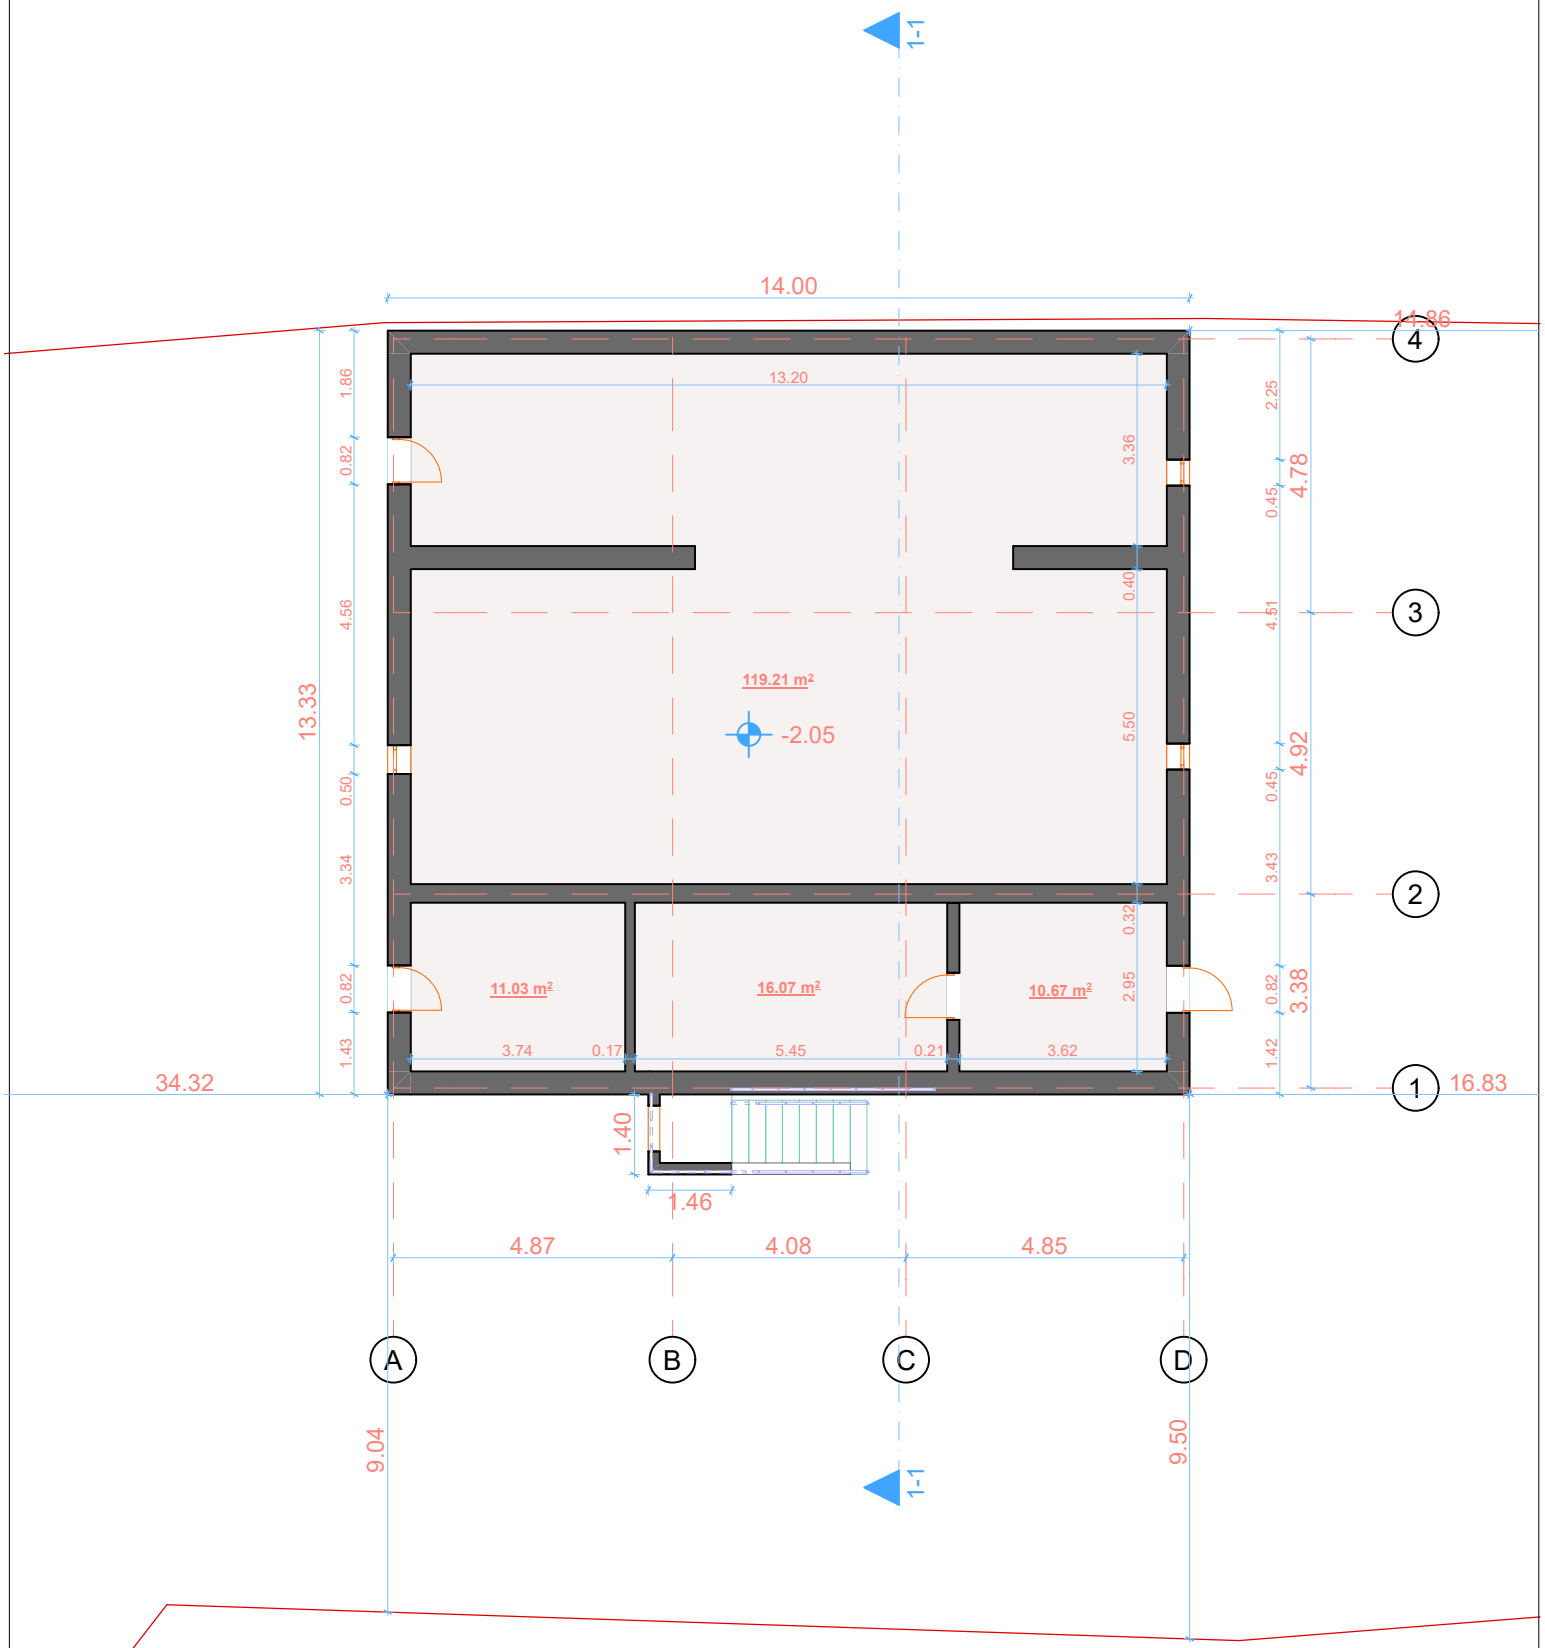

საერთო ფართობი=320.53


განაშენიანება=191.72

შარტავას ქუჩა №14ა 591 24 44 18

shartavas qucha 14a 591 24 44 18

დირექტორი		მ. ბერმამუკელი	ობიექტის მის: ქ. ობილისი, დაბაკნეთის ქუჩა №17.	მასშტაბი: 1:100
არ.ავტორი		მ. წუტკარაძე		
დამკვეთი		ხ. კურბანოვი		თარიღი 2026 წ.

არსებული სართულის გეგმა
მ. 1:100

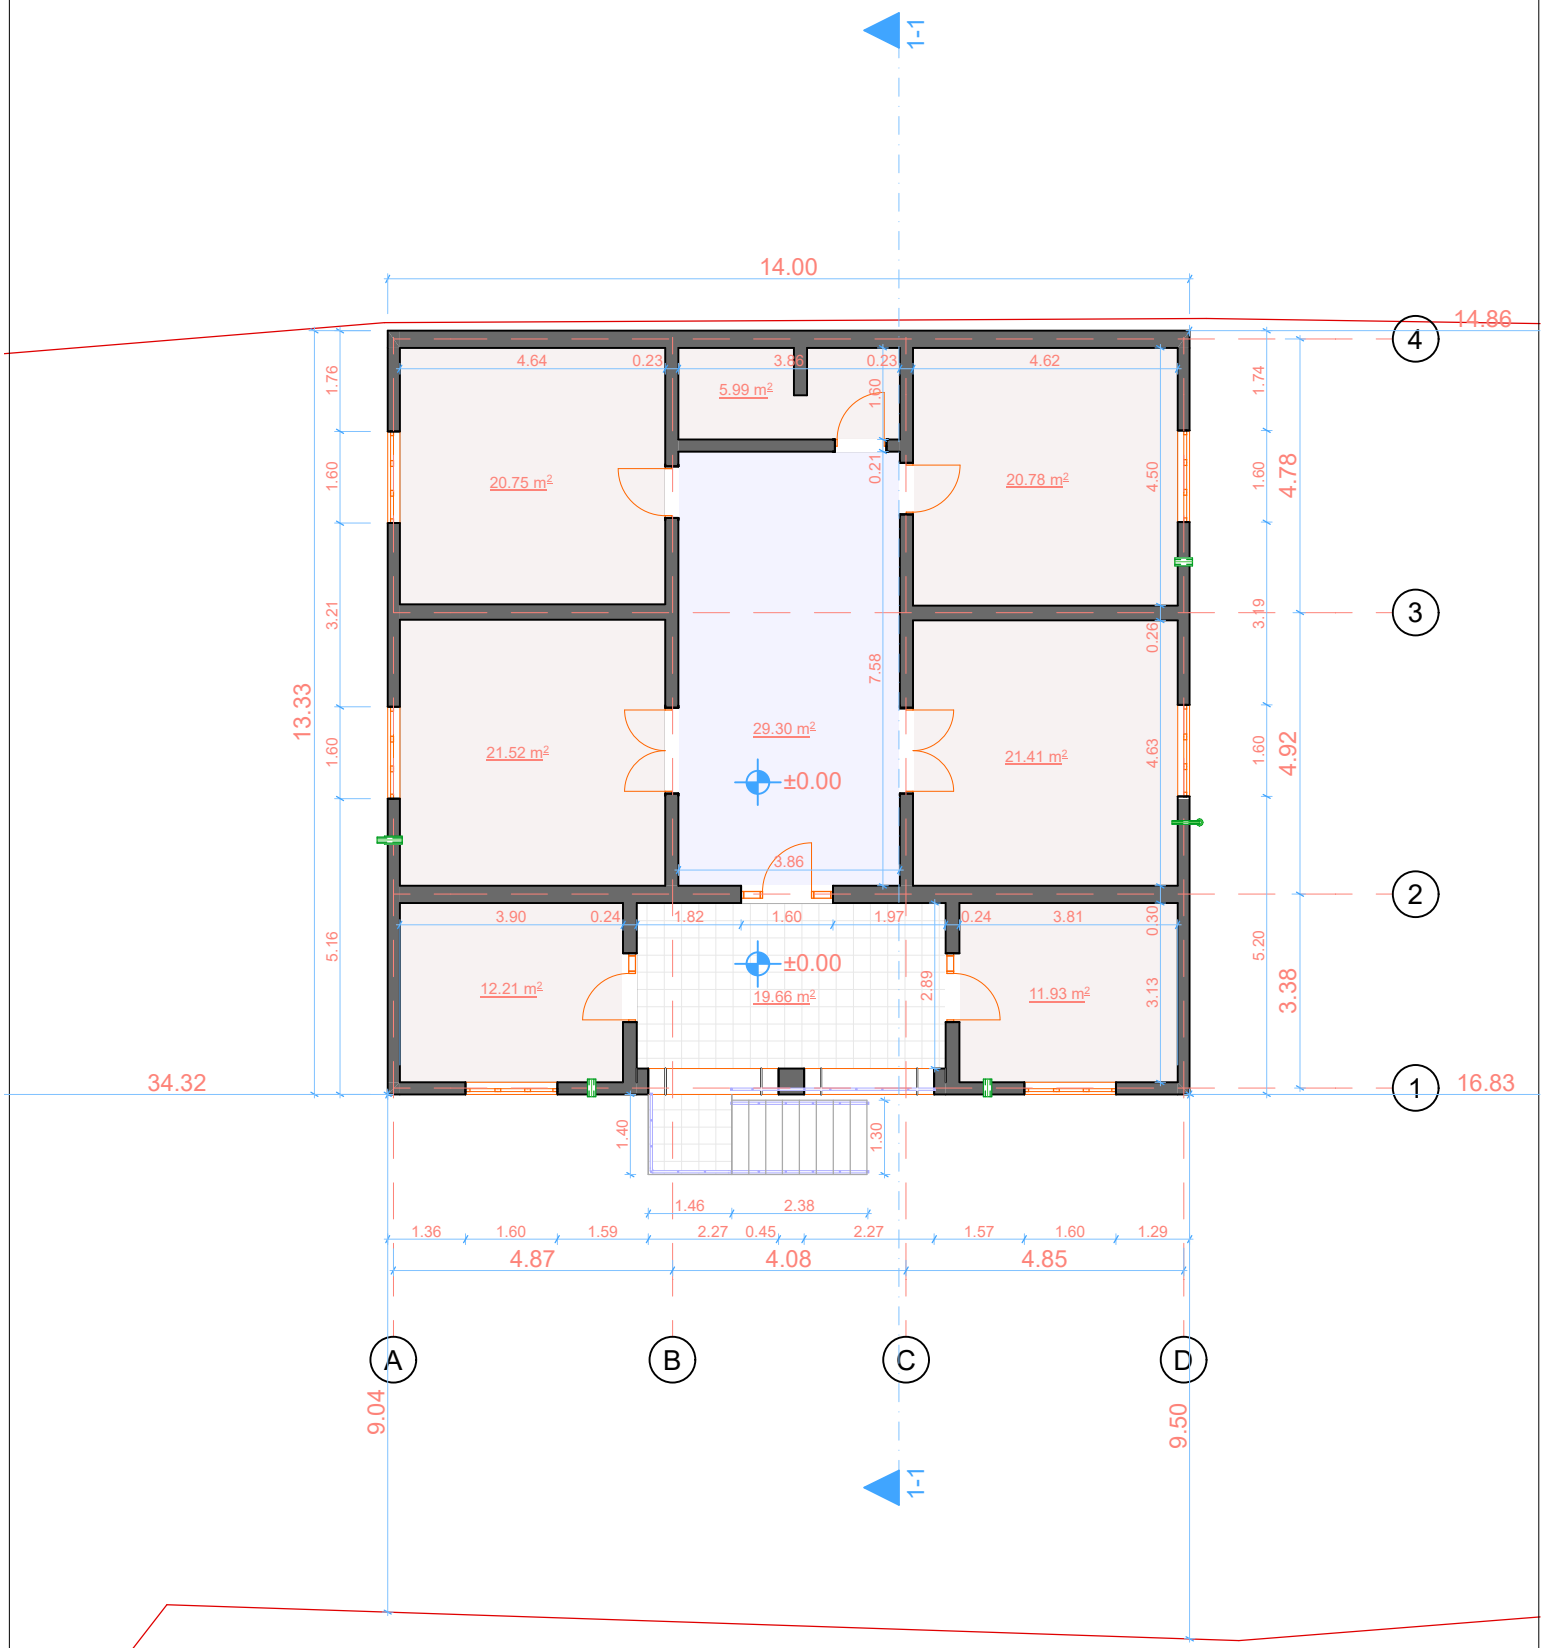


საერთო ფართობი=320.53

განაშენიანება=191.72

შპს „ზიმუზი კლიუსი"			შარტავას ქუჩა №14ა 591 24 44 18 shartavas qucha 14ª 591 24 44 18	
დირექტორი		მ. ბერმამუკელი	ობიექტის მის: ქ. თბილისი, დაბაკნეთის ქუჩა №17.	მასშტაბი: 1:100
პრ.ავტორი		მ. წუტკარაძე		
დამკვეთი		ხ. კურბანოვი		თარიღი 2026 წ.

არსებული სახურავის გეგმა
მ. 1:100

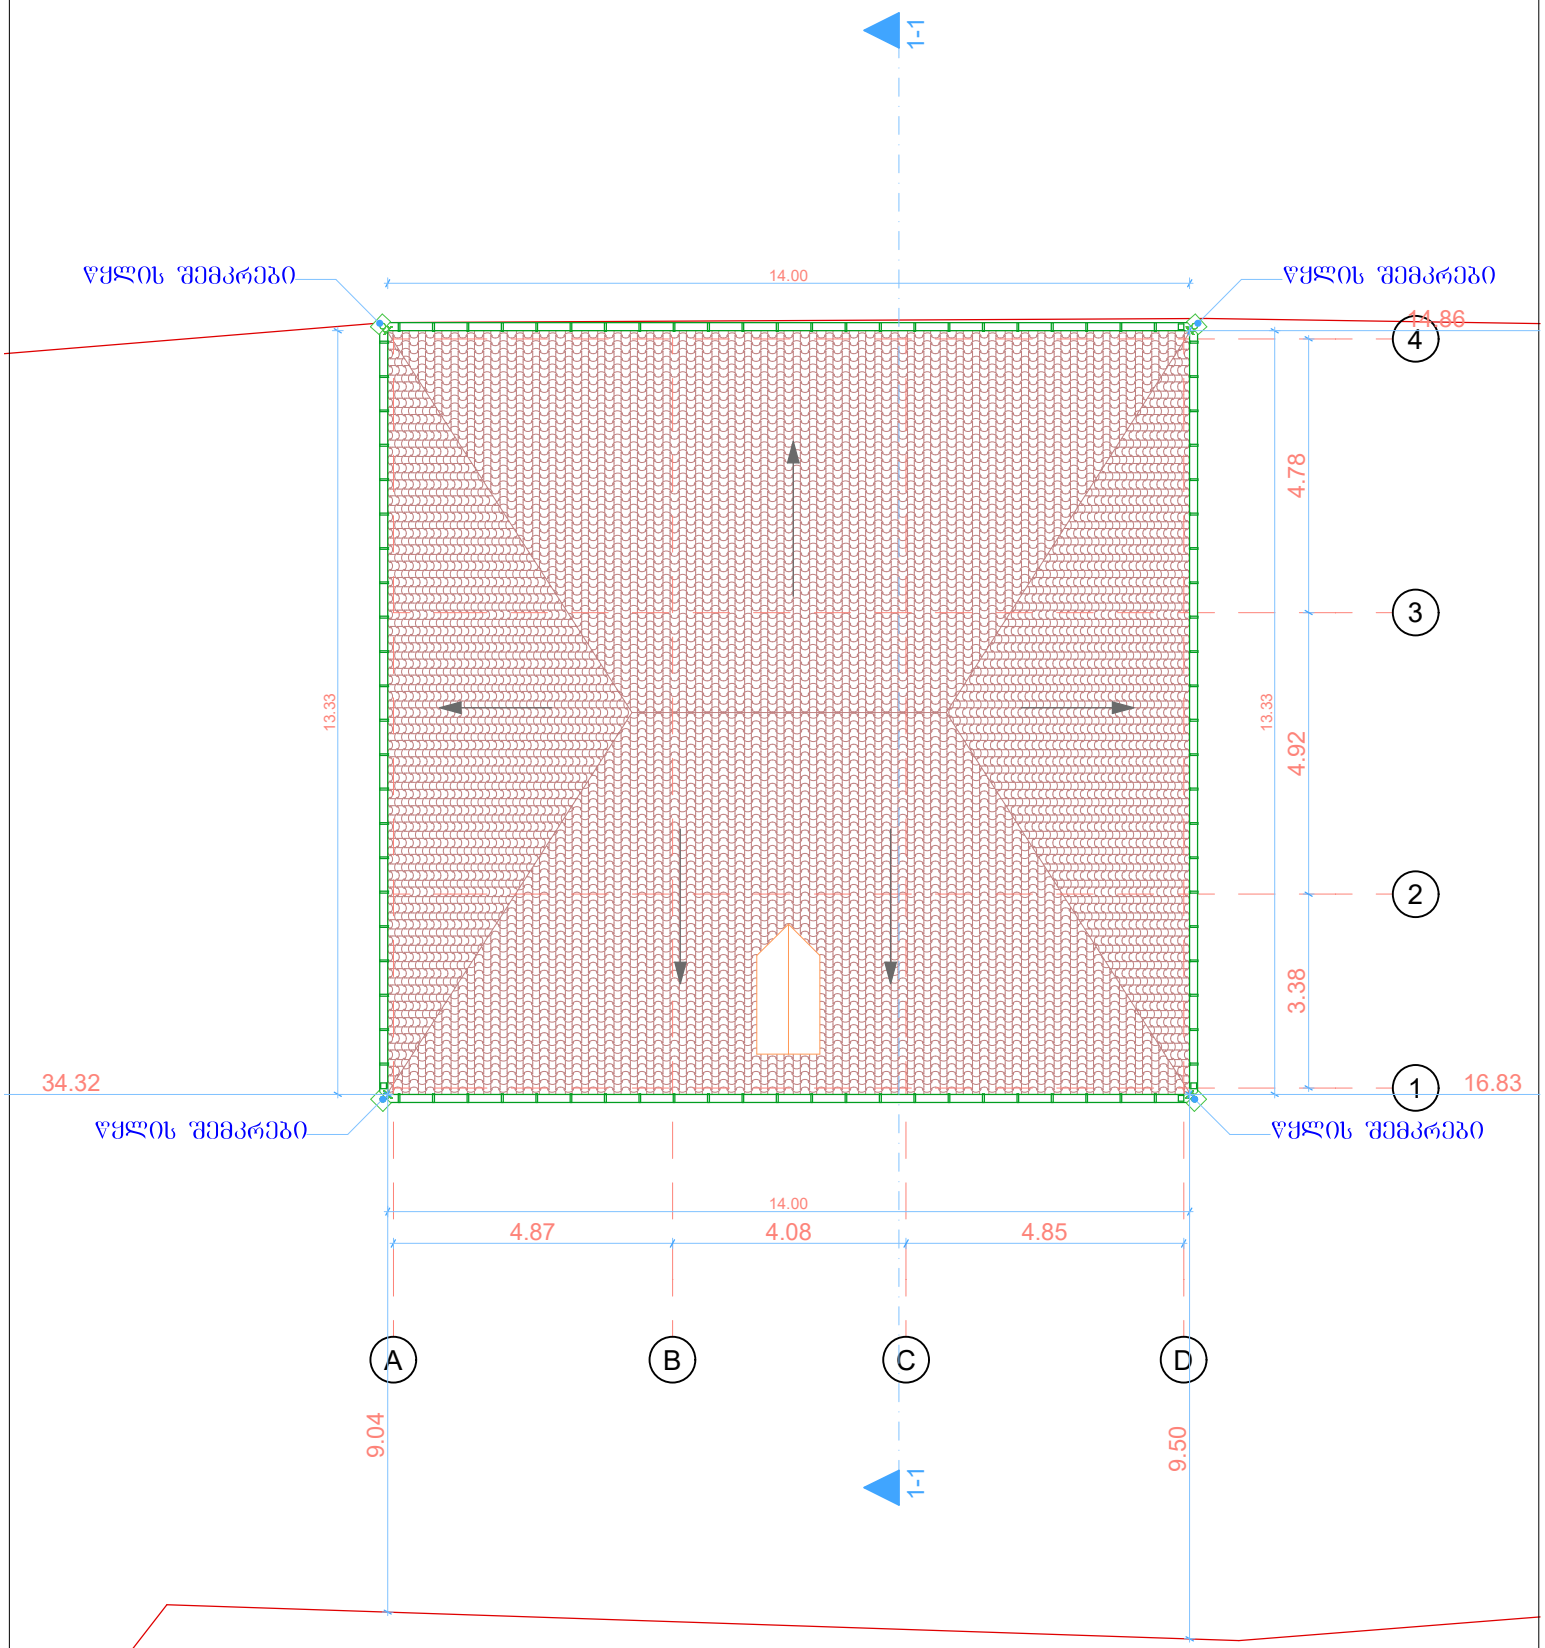


საერთო ფართობი=320.53

განაშენიანება=191.72

შარტავას ქუჩა №14ა 591 24 44 18
shartavas qucha 14a 591 24 44 18

დირექტორი		მ. ბერმამუკელი	ობიექტის მის: ქ. თბილისი, დაბაკნეთის ქუჩა №17.	მასშტაბი: 1:100
პრ.ავტორი		მ. წუტკარაძე		
დამკვეთი		ხ. კურბანოვი		თარიღი 2026 წ.


არსებული ფასადი 1-4 ღერძებში
მ. 1:100

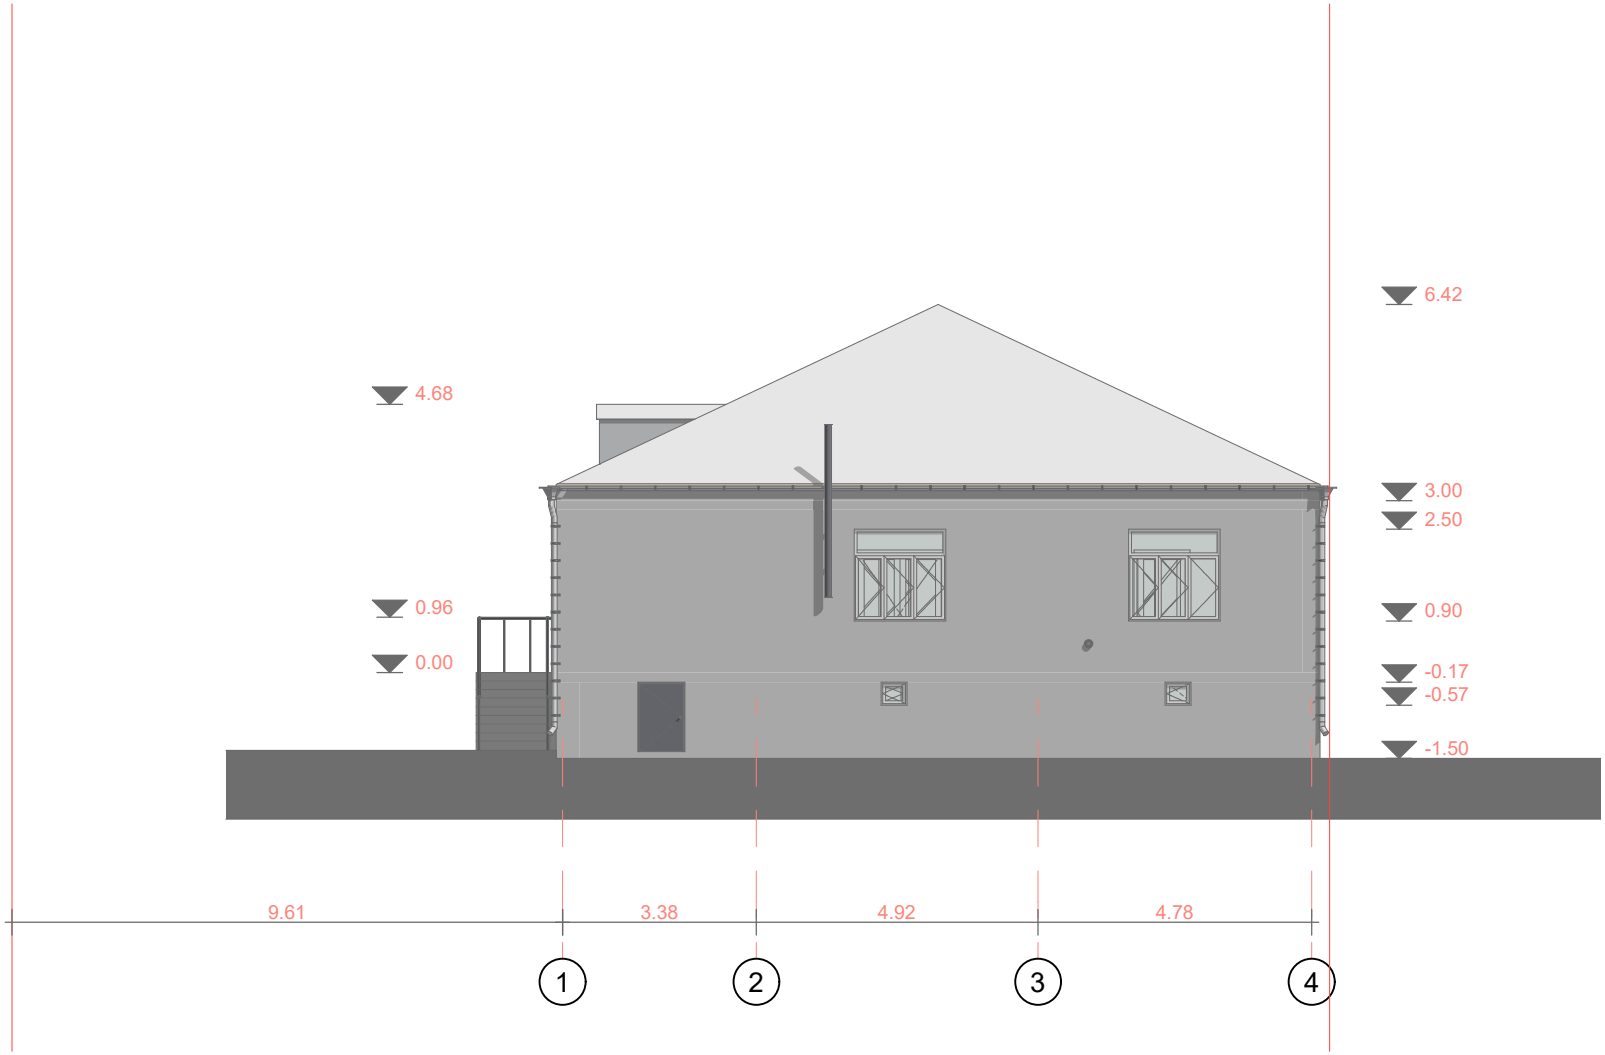

ზემო ვერეს
შარტავას ქუჩა №14ა 591 24 44 18
shartavas qucha 14ა 591 24 44 18

დირექტორი		მ. ბერმამუკელი	ობიექტის მის: ქ. თბილისი, დაბაკნეთის ქუჩა №17.
პრ.ავტორი		მ. ფუტკარაძე	მასშტაბი: 1:100
დამკვეთი		ხ. კურბანოვი	თარიღი 2026 წ.


არსებული ფასადი დ-ა ღერძებში
მ. 1:100

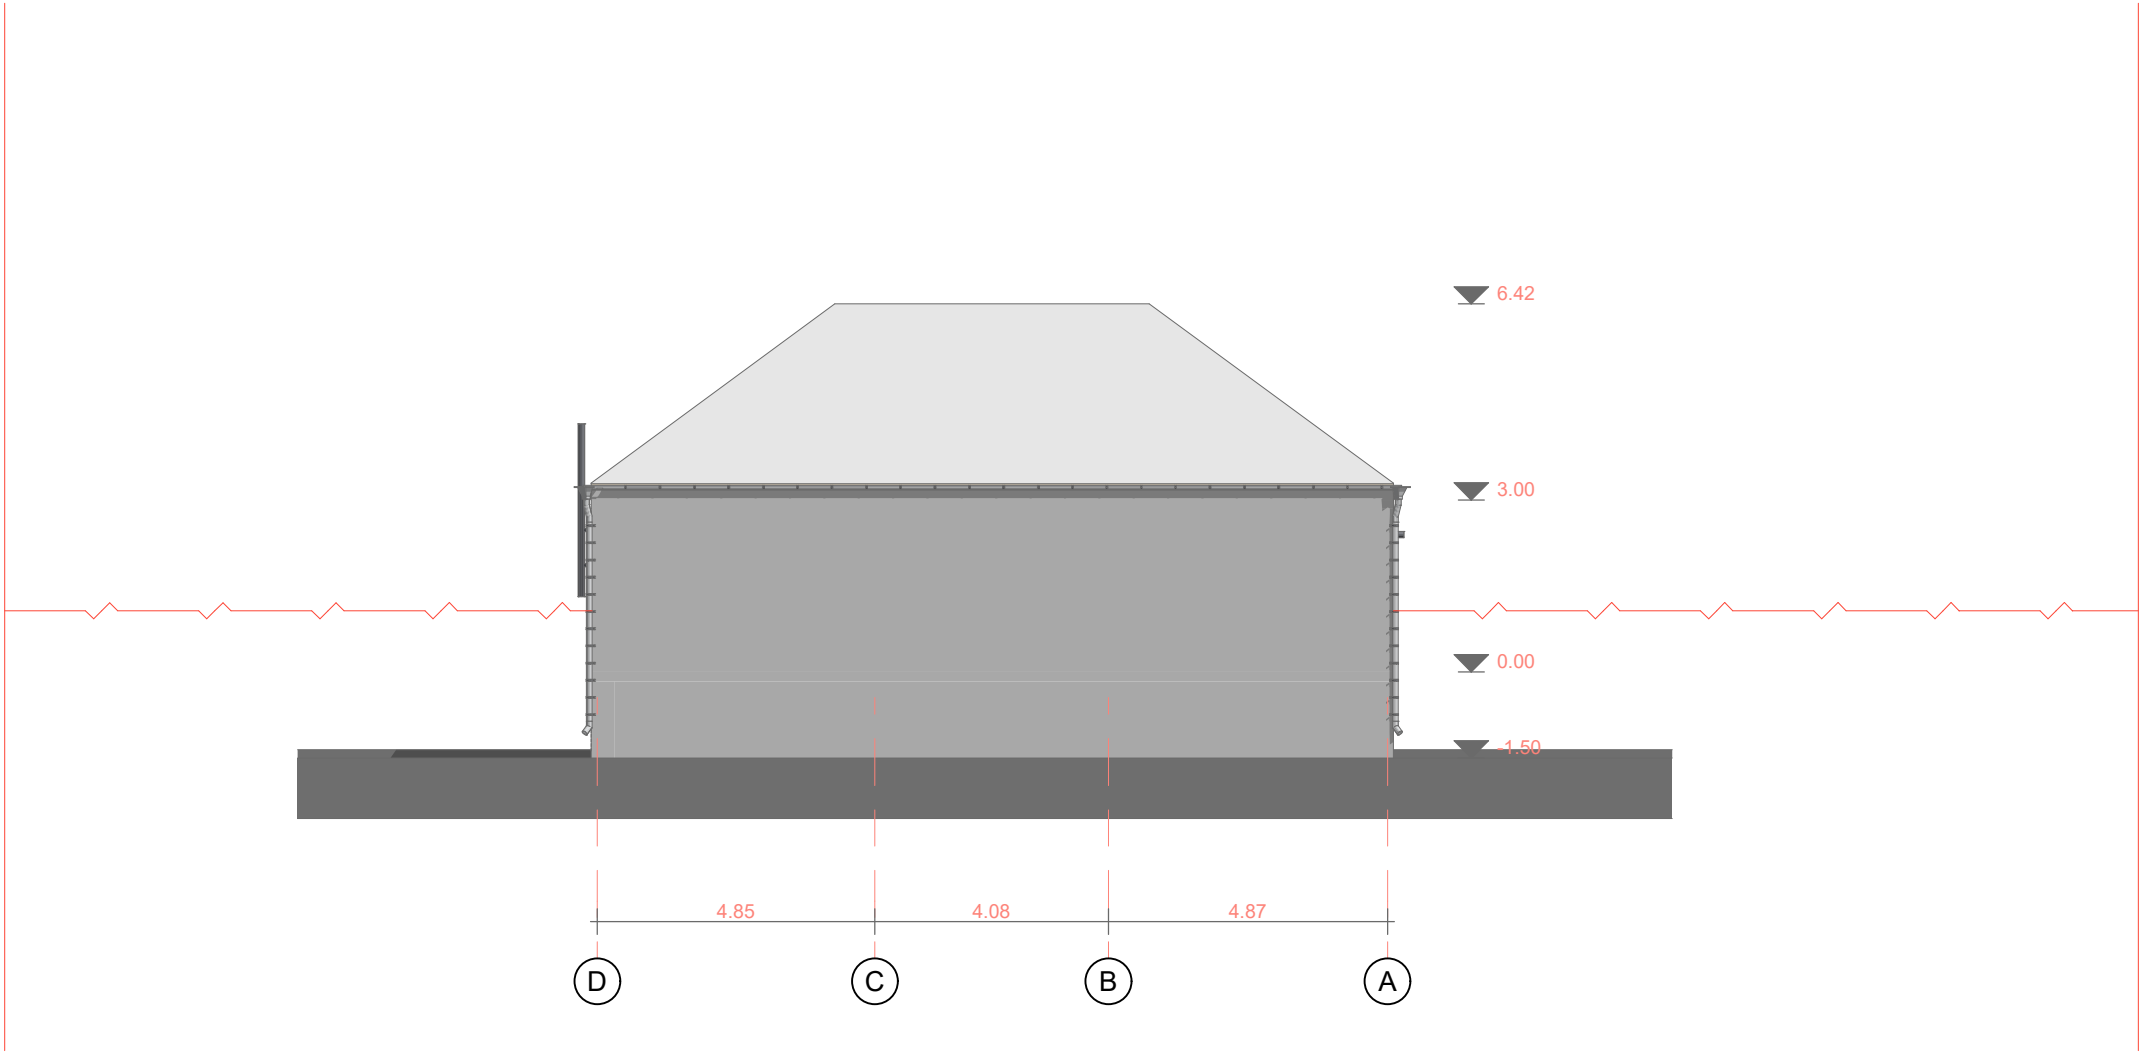

ზემო ვლიში
შარტავას ქუჩა №14ა 591 24 44 18
shartavas qucha 14ª 591 24 44 18

დირექტორი		მ. ბერმამუკელი	ობიექტის მის: ქ. თბილისი, დაბაკნეთის ქუჩა №17.	მასშტაბი: 1:100
პრ.ავტორი		მ. ფუტკარაძე		
დამკვეთი		ხ. კურბანოვი		თარიღი 2026 წ.


არსებული ფასადი ა-დ ღერძებში
მ. 1:100

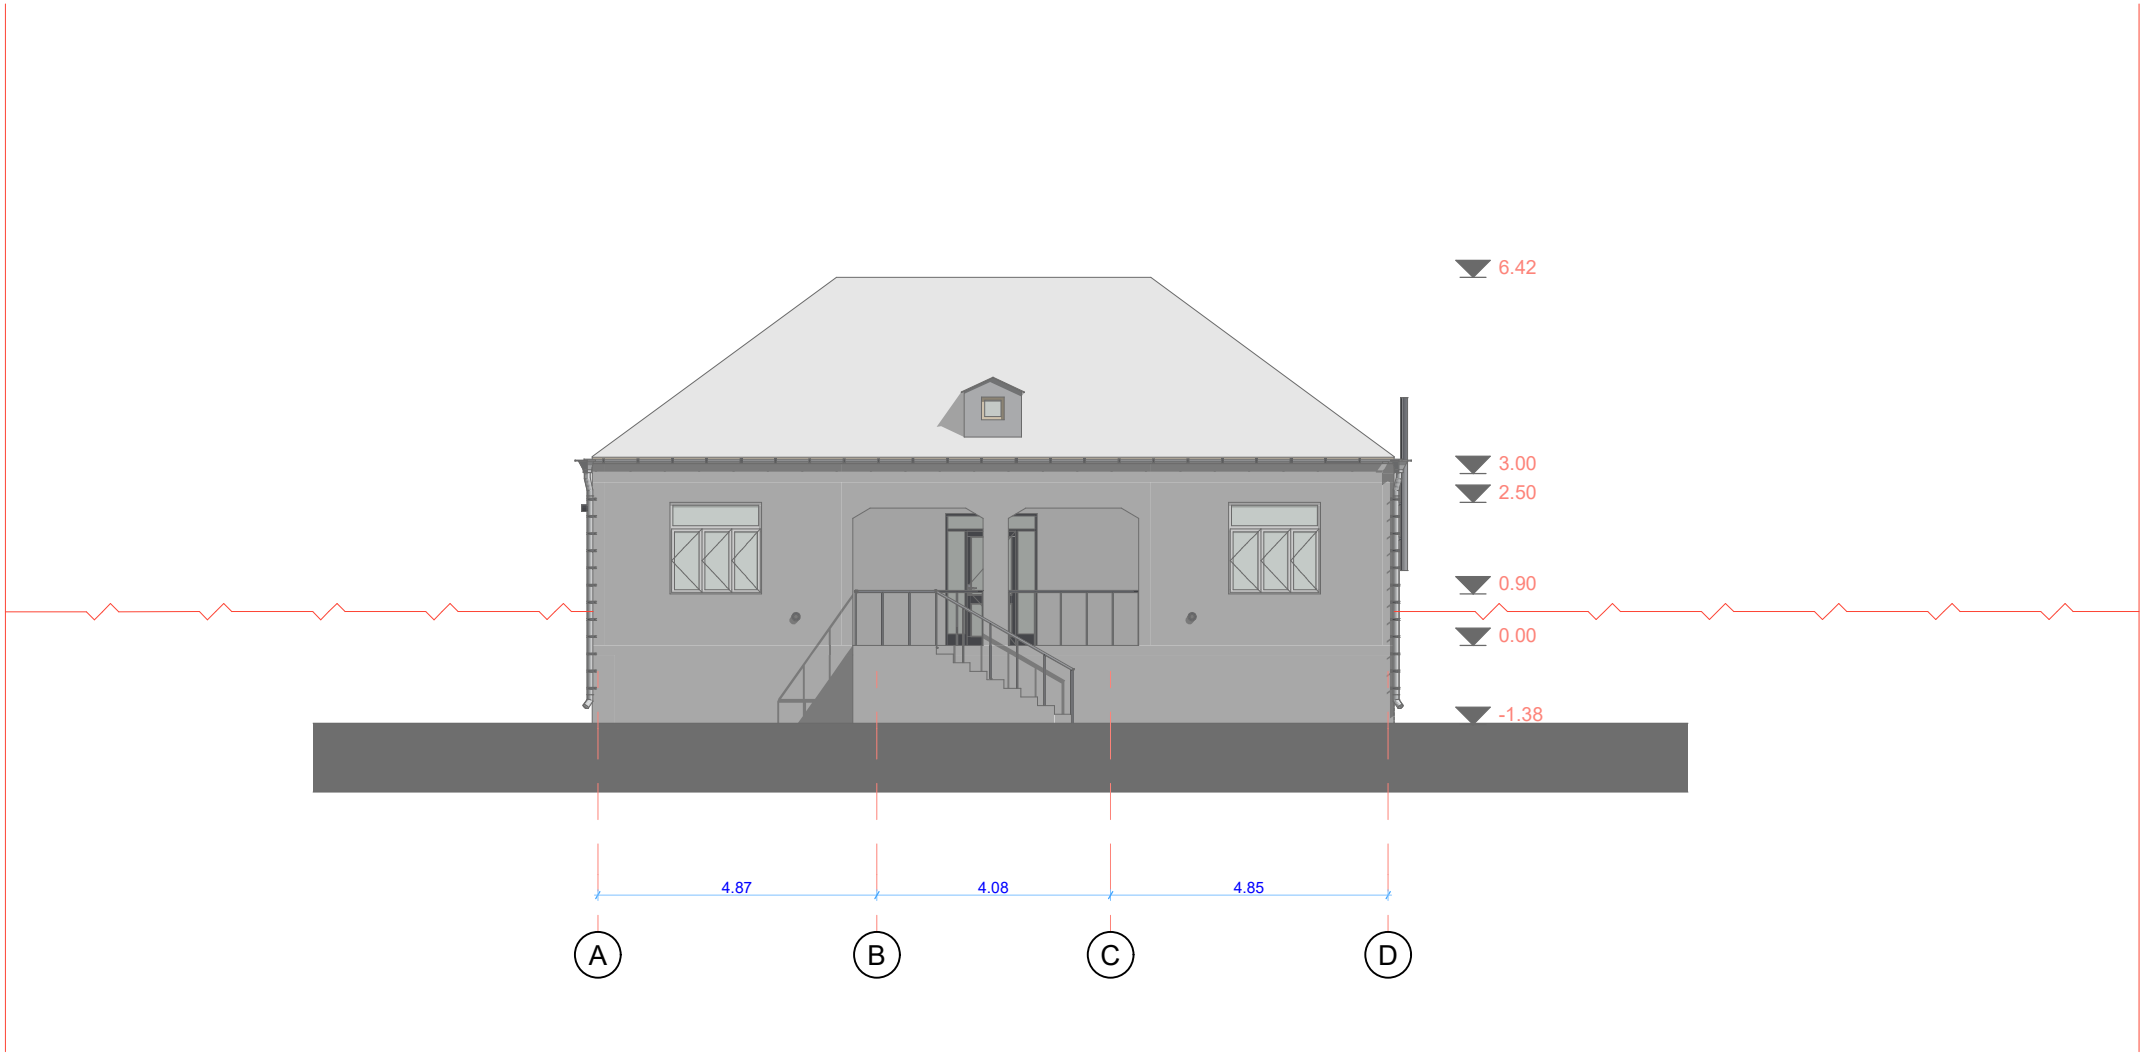

ზემო კლიმსი
შარტავას ქუჩა №14ა 591 24 44 18
shartavas qucha 14a 591 24 44 18

დირექტორი		მ. ბერმამუკელი	ობიექტის მის: ქ. თბილისი, დაბაკნეთის ქუჩა №17.	მასშტაბი: 1:100
პრ.ავტორი		მ. წუტკარაძე		
დამკვეთი		ხ. კურბანოვი		თარიღი 2026 წ.


არსებული ფასადი ა-დ ღერძებში
მ. 1:100

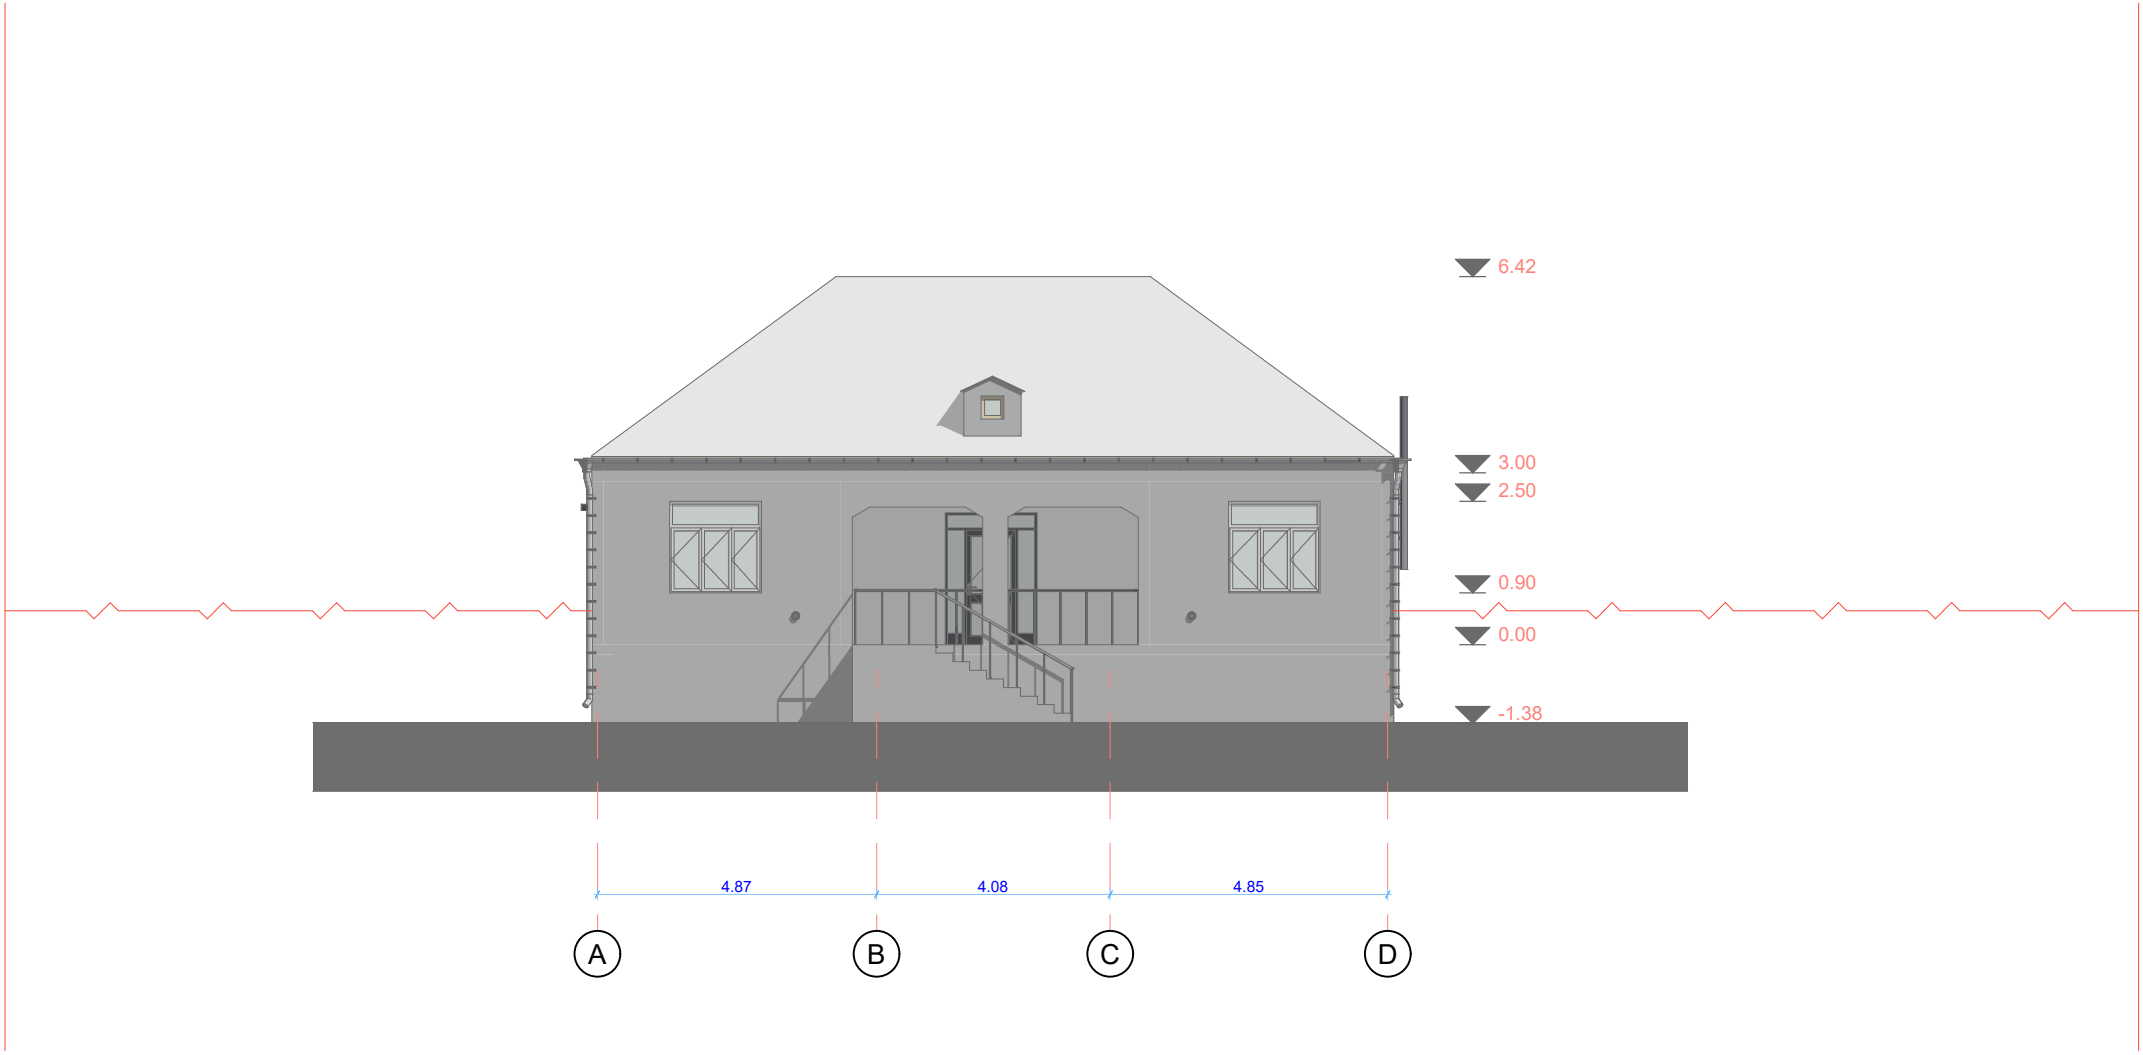

ზემშტი კლიუსი
შარტავას ქუჩა №14ა 591 24 44 18
shartavas qucha 14ა 591 24 44 18

დირექტორი		მ. ბერმამუკელი	ობიექტის მის: ქ. თბილისი, დაბაკნეთის ქუჩა №17.	მასშტაბი: 1:100
პრ.ავტორი		მ. ფუტკარაძე		
დამკვეთი		ხ. კურბანოვი		თარიღი 2026 წ.

არსებული ჭრილი 1-1
მ. 1:100

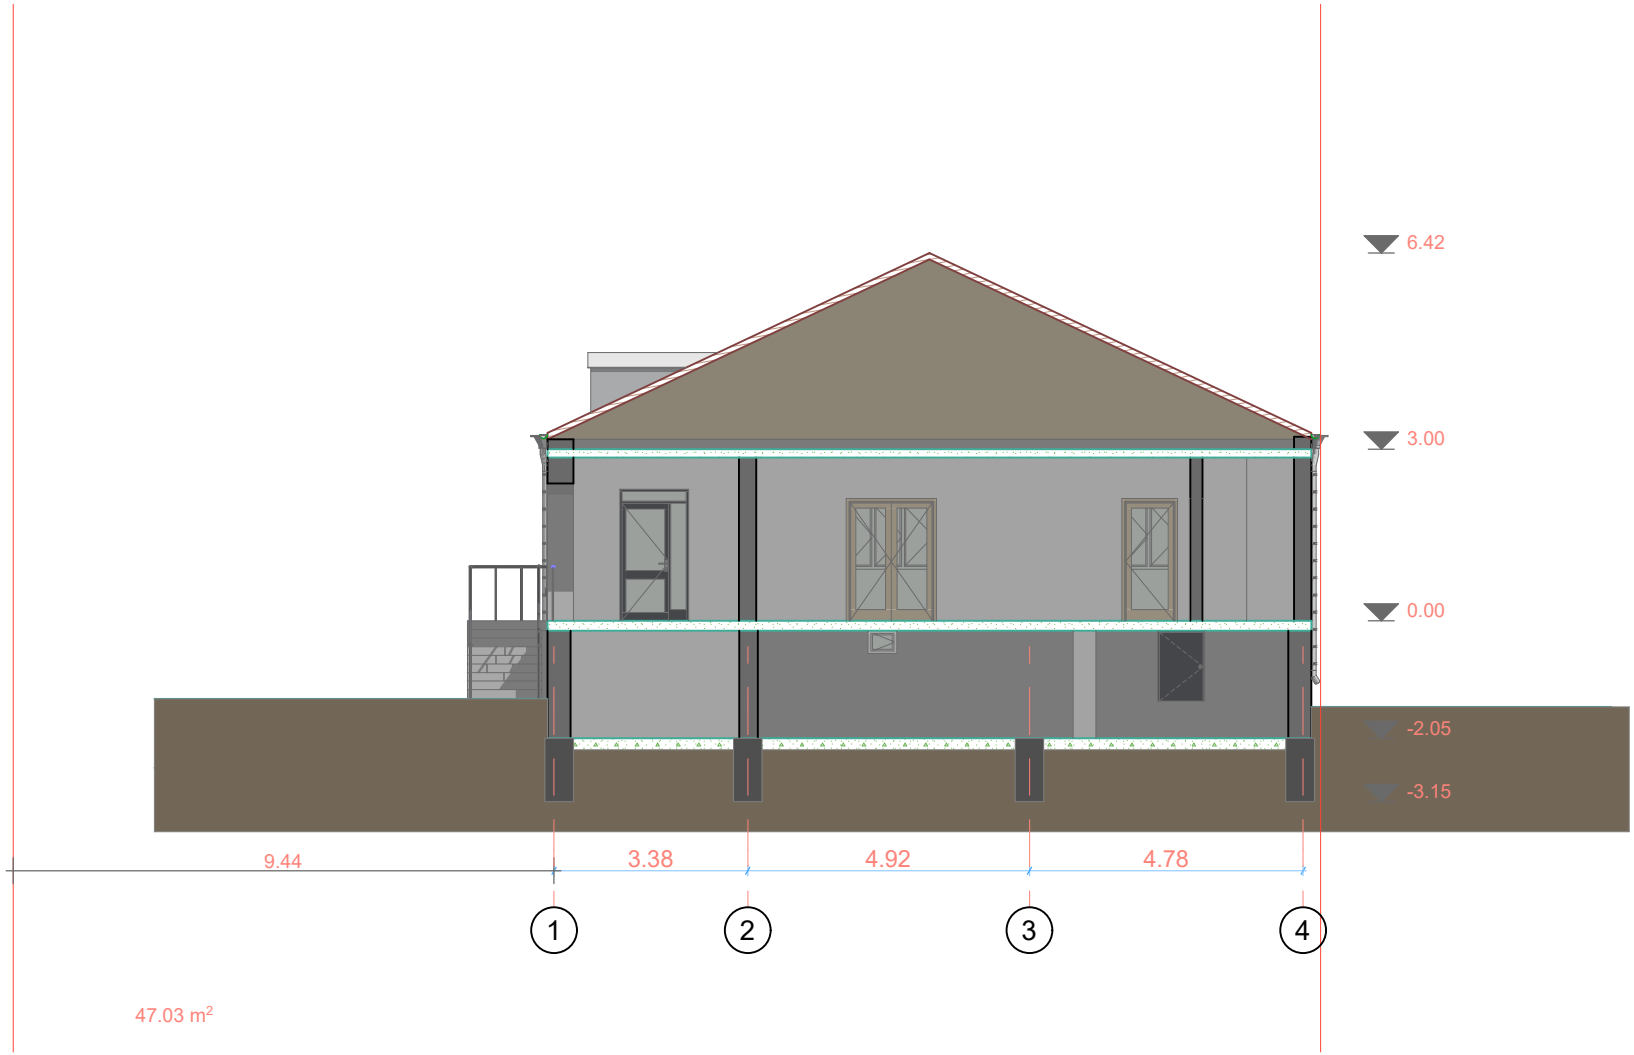

შპს ზემო კლიმსი

შარტავას ქუჩა №14ა 591 24 44 18

shartavas qucha 14ª 591 24 44 18

დირექტორი		მ. ბერმამუკელი	ობიექტის მის: ქ. თბილისი, დაბაკანელის ქუჩა №17.	მასშტაბი: 1:100
პრ.პროექტორი		მ. ფუტკარაძე		
დამკვეთი		ხ. კურბანოვი		თარიღი 2026 წ.