№ 99 17 ივლისი 2026 წ.

დ ა ს კ ვ ნ ა

მწვანე ნარგავების (მერქნიანი მცენარეების) სახეობრივი მდგომარეობის, ხარისხობრივი შეფასების, გადარგვისა და გახარების შესახებ

2026 წლის 4 მაისს მისამართზე: ქალაქი თბილისი, მუხიანი-2 ის დასახლება, ხანძთის II შესახვევი N18-ის ტერიტორიაზე (საკადასტრო კოდი: 72.13.30.118), რომლის ფართობია 600.00 მ^2 , ხოლო მესაკუთრე შორენა გაგნიძე (პირადი ნომერი 59004001513), მეტყევე-სპეციალისტის გიორგი კაპანაძის მიერ (მწვანე ნარგავების ხარისხობრივი შეფასების დასკვნის გამცემი უფლებამოსილი პირი, ექსპერტი) შემოწმდა მწვანე ნარგავების სახეობრივი მდგომარეობა და გაკეთდა მათი ხარისხობრივი შეფასება.

სულ ტერიტორიაზე განლაგებულია 27 ძირი ფოთლოვანი მწვანე ნარგავი, მათ შორის 22 ძირი ხილ-კენკროვანია.

წარმოდგენილი გენგეგმის მიხედვით საპროექტო არეალში ფიქსირდება და დამკვეტს სურვილი აქვს მოჭრას **13** ძირი მწვანე ნარგავი: N13, N14, N16, N18, N19, N20, N21, N22, N23, N24, N25, N26 და N27, მათ შორის 11 ძირი ხილ-კენკროვანია, 1 ძირი თუთა და 1 ძირი იასამნის ბუჩქია.

დანარჩენ აღწერილ მწვანე ნარგავებს მესაკუთრე ამ ეტაპზე ადგილზე ტოვებს.

ცხრილში მოცემულია მისამართზე: ქალაქი თბილისი, მუხიანი-2 ის დასახლება, ხანძთის II შესახვევი N18-ის ტერიტორიაზე (საკადასტრო კოდი: 72.13.30.118), რომლის ფართობია 600.00 მ^2 მწვანე ნარგავების (მერქნიანი მცენარეების) სახეობები, ფიზიკური მდგომარეობა და დიამეტრები მიწის ზედაპირიდან 10 სმ სიმაღლეზე:

ცხრილი N 1

ხის №	მერქნიანი სახეობა	დიამეტრი მიწის პირიდან 10 სმ-ზე	ხის მდგომარეობა	შენიშვნა
1	2	3	4	5
1	მსხალი - Pyrus ssp	34	ჯანსაღი	ხილ-კენკროვანი, არ ექვემდებარება გადარგვას და გახარებას
2	თუთა - Morus nigra	2,2	ჯანსაღი	ექვემდებარება გადარგვას და გახარებას

3	ქლიავი - Prunus ssp	6	ზეხმელი	ხილ-კენკროვანი, ექვემდებარება მოჭრას
4	ქლიავი - Prunus ssp	10,3	ზეხმელი	ხილ-კენკროვანი, ექვემდებარება მოჭრას
5	ვაშლი - Malus ssp	2,1-3	ჯანსაღი	ხილ-კენკროვანი, ექვემდებარება მოჭრას
6	ქლიავი - Prunus ssp	5	ჯანსაღი	ხილ-კენკროვანი, ექვემდებარება მოჭრას
7	ქლიავი - Prunus ssp	9	ჯანსაღი	ხილ-კენკროვანი, ექვემდებარება მოჭრას
8	ვაშლი - Malus ssp	8,5	ჯანსაღი	ხილ-კენკროვანი, ექვემდებარება მოჭრას
9	ტყემალი - Prunus ssp	15,2	ჯანსაღი	ხილ-კენკროვანი, ექვემდევარება გადარგვას და გახარებას
10	თუთა - Morus nigra	33,8	ჯანსაღი	არ ექვემდებარება გადარგვას დაგახარებას
11	ალუბალი - Prunus cerasus;	15	ფაუტი	ხილ-კენკროვანი, ექვემდებარება მოჭრას
12	ალუბალი - Prunus cerasus;	15,5	ზეხმელი	ხილ-კენკროვანი, ექვემდებარება მოჭრას
13	ლეღვი - Ficus carica	2,1-8	ჯანსაღი	ხილ-კენკროვანი, ექვემდებარება მოჭრას
14	ნუში ჩვეულებრივი - Amygdalus comunis	9	ჯანსაღი	ხილ-კენკროვანი, ექვემდებარება მოჭრას
15	თუთა - Morus nigra	10	ჯანსაღი	ექვემდებარება გადარგვას დაგახარებას
16	ალუბალი - Prunus cerasus;	1,1-2	ჯანსაღი	ხილ-კენკროვანი, ექვემდებარება მოჭრას
17	ალუბალი - Prunus cerasus;	2	ჯანსაღი	ხილ-კენკროვანი, ექვემდებარება მოჭრას
18	ნუში ჩვეულებრივი - Amygdalus comunis	4,1-5	ჯანსაღი	ხილ-კენკროვანი, ექვემდებარება მოჭრას
19	ნუში ჩვეულებრივი - Amygdalus comunis	3,1-5	ჯანსაღი	ხილ-კენკროვანი, ექვემდებარება მოჭრას

20	ვაზი - Vitis spp	4	ჯანსაღი	ხილ-კენკროვანი, ექვემდებარება მოჭრას
21	კომში -Cydonia oblonga	2,1-6	ჯანსაღი	ხილ-კენკროვანი, ექვემდებარება მოჭრას
22	კომში -Cydonia oblonga	1,1-3	ჯანსაღი	ხილ-კენკროვანი, ექვემდებარება მოჭრას
23	თუთა - Morus nigra	3,1-5	ჯანსაღი	ექვემდებარება გადარგვას და გახარებას
24	კომში -Cydonia oblonga	4,1-5	ჯანსაღი	ხილ-კენკროვანი, ექვემდებარება მოჭრას
25	ნუში ჩვეულებრივი - Amygdalus comunis	4,1-6	ჯანსაღი	ხილ-კენკროვანი, ექვემდებარება მოჭრას
26	იასამანი ჩვეულებრივი -Syringa vulgaris	1,1-2	ჯანსაღი	ხილ-კენკროვანი, ექვემდებარება მოჭრას
27	ლეღვი - Ficus carica	3,1-9	ავარიული	ამოსულია შენობის კედლებში, ხილ-კენკროვანი, ექვემდებარება მოჭრას

მწვანე ნარგავების (მერქნიანი მცენარეების) ვიზუალური დათვალიერება განახორციელა გიორგი კაპანაძემ, რომელიც ქალაქ თბილისის მუნიციპალიტეტის მერის 2026 წლის 10 მარტის N1-186 ბრძანებით დარეგისტრირდა გარემოს დაცვის საქალაქო სამსახურის მონაცემთა ბაზაში მწვანე ნარგავების ხარისხობრივი შეფასებაზე დასკვნის გამცემ უფლებამოსილ პირად.

დანართი: 29 გვ , ტოპოგეგმა და მწვანე ნარგაობის (მერქნიანი მცენარეების) დასურათება მისი ნომერაციის მიხედვით.

შემსრულებელი : Giorgi Kapanadze 38001006370 Digitally signed by Giorgi Kapanadze Date: 2026.07.17 17:04:28 გიორგი კაპანაძე


მეტყევე-ექსპერტი Tel: 593 10 28 44

ელ. ფოსტა: Giokapana14@gmail.com 595 00 00 49


1:



2:

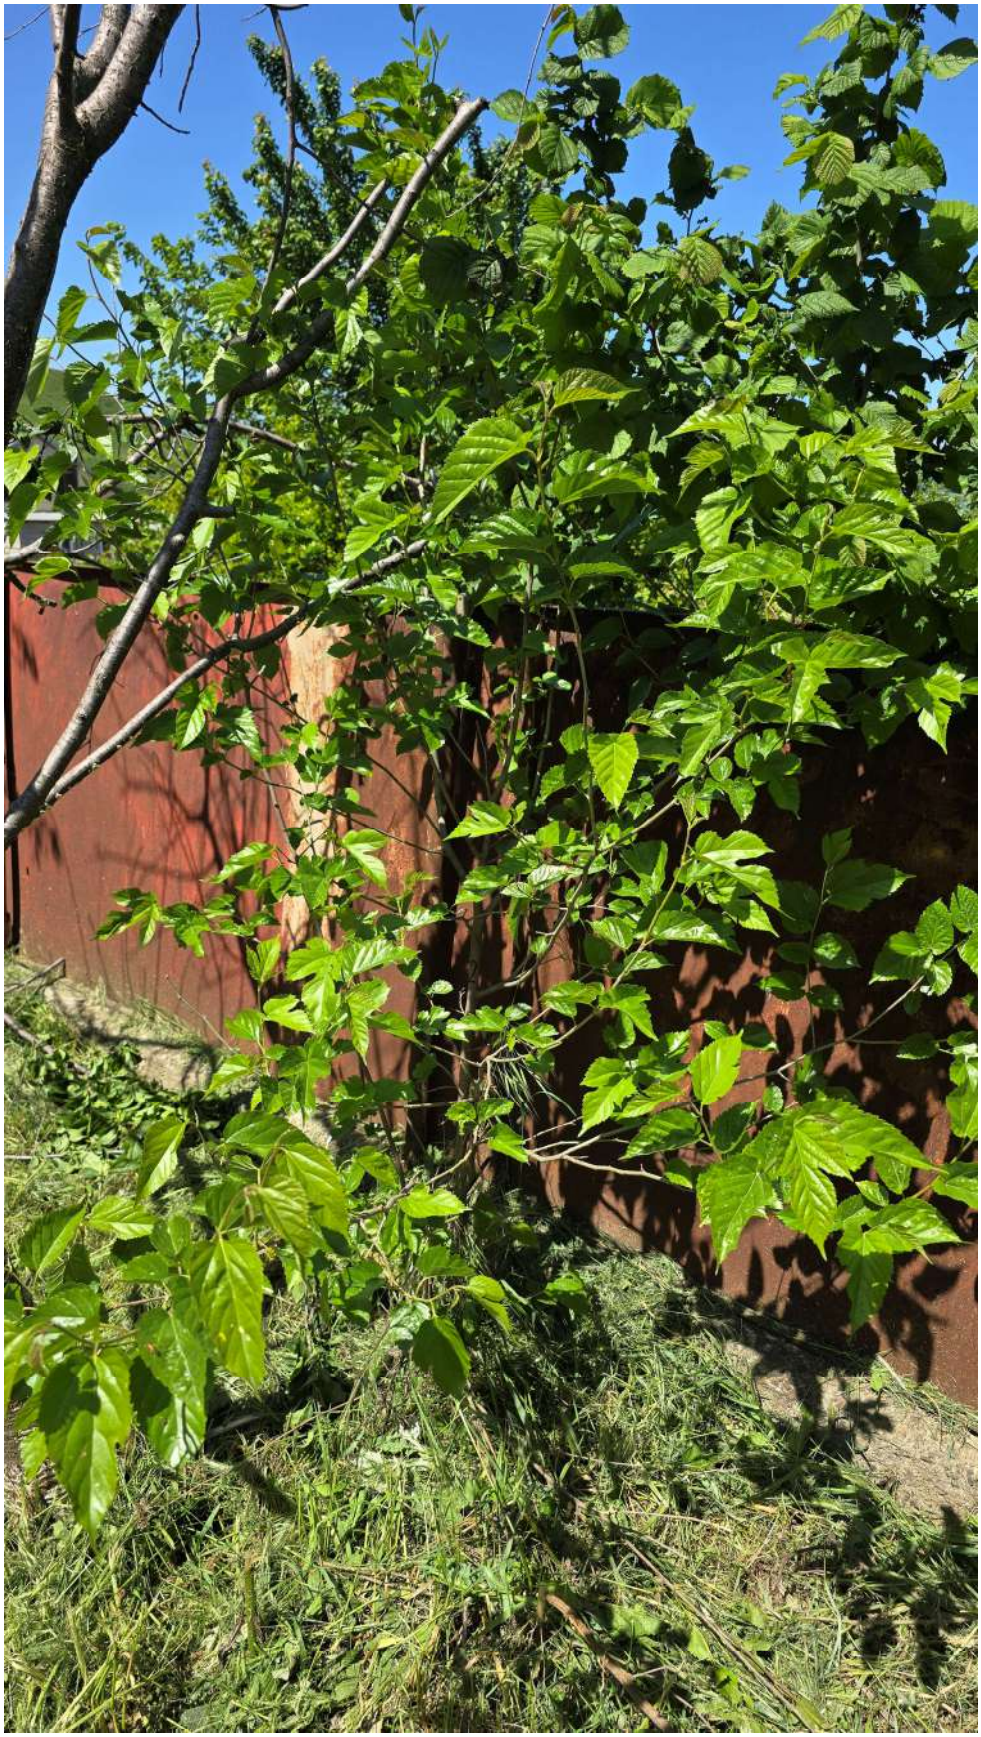

3:

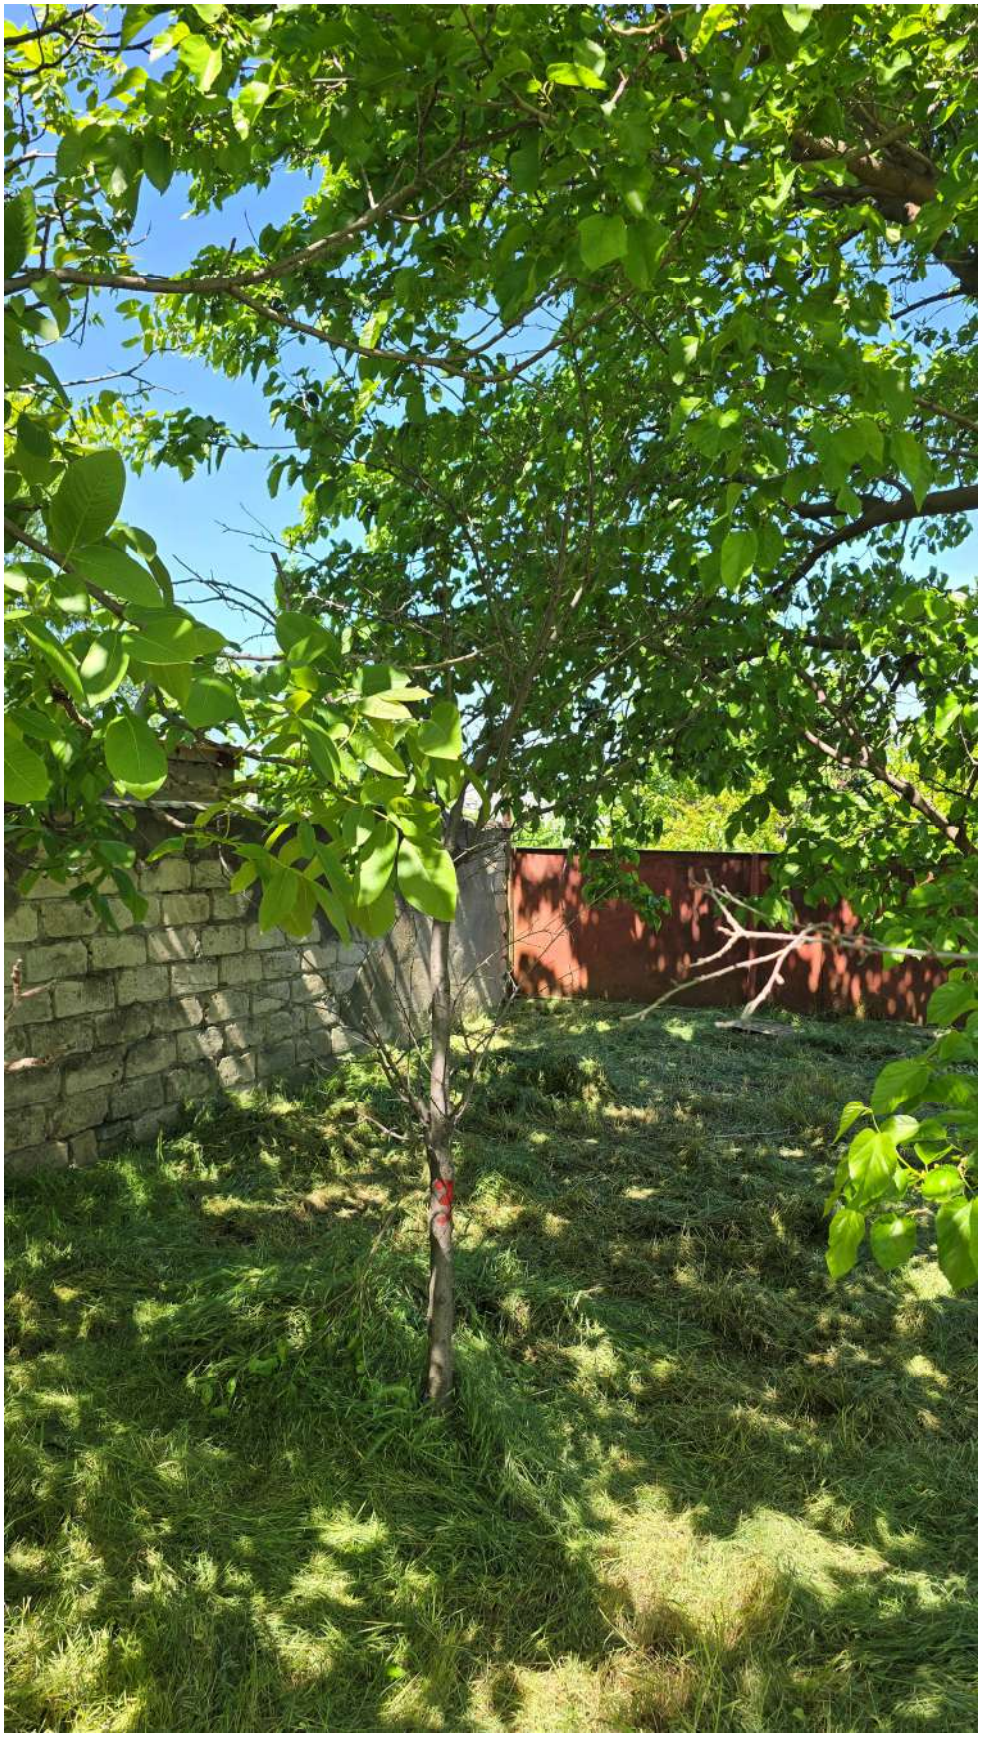

4:



5:



6:



7:




8:



9:




10:

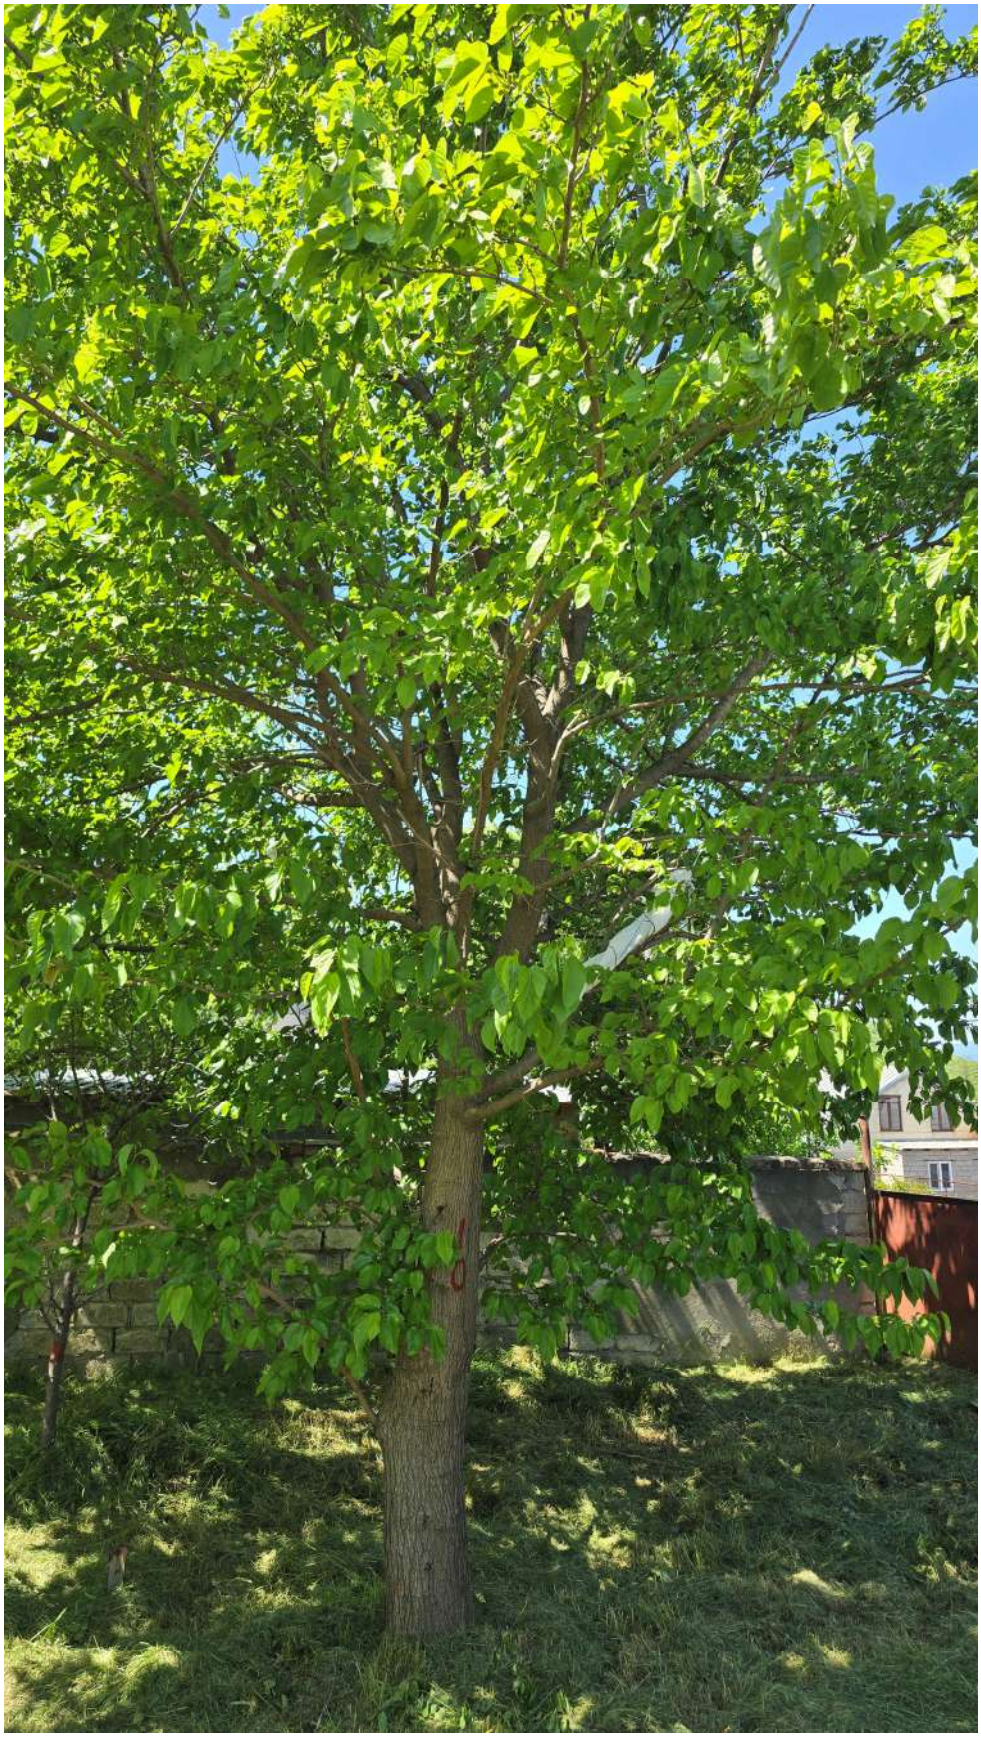

11:



12:

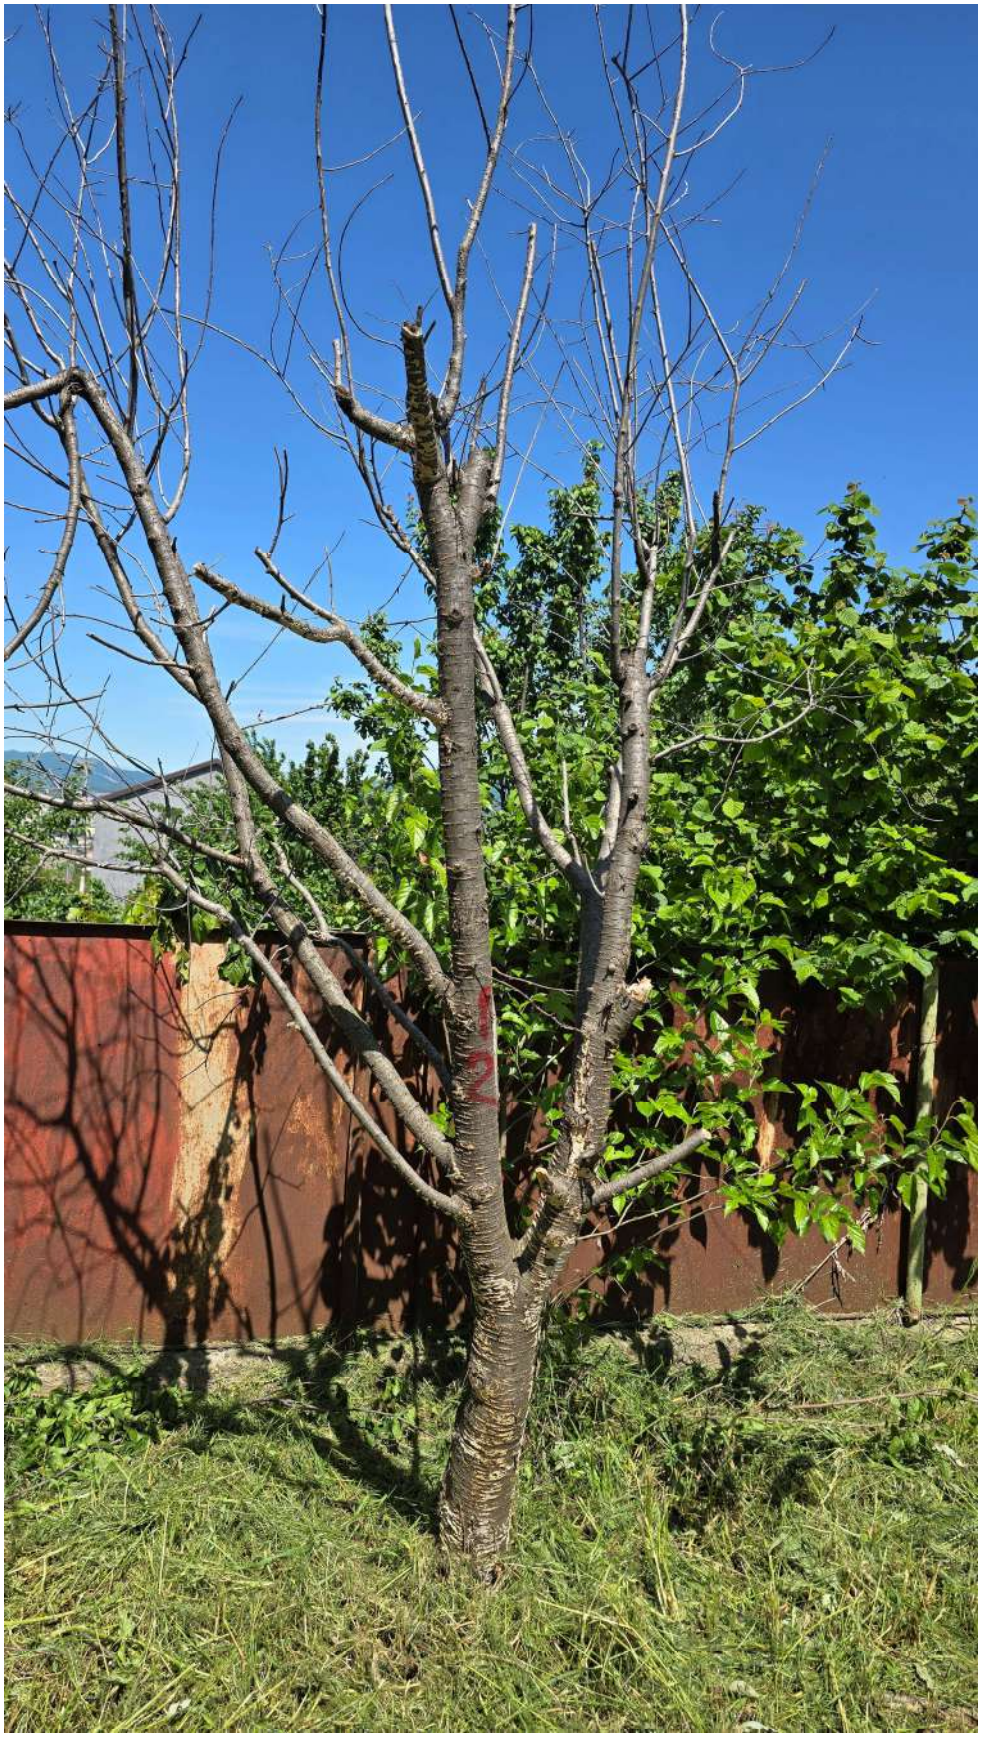

13:




14:



15:



16:

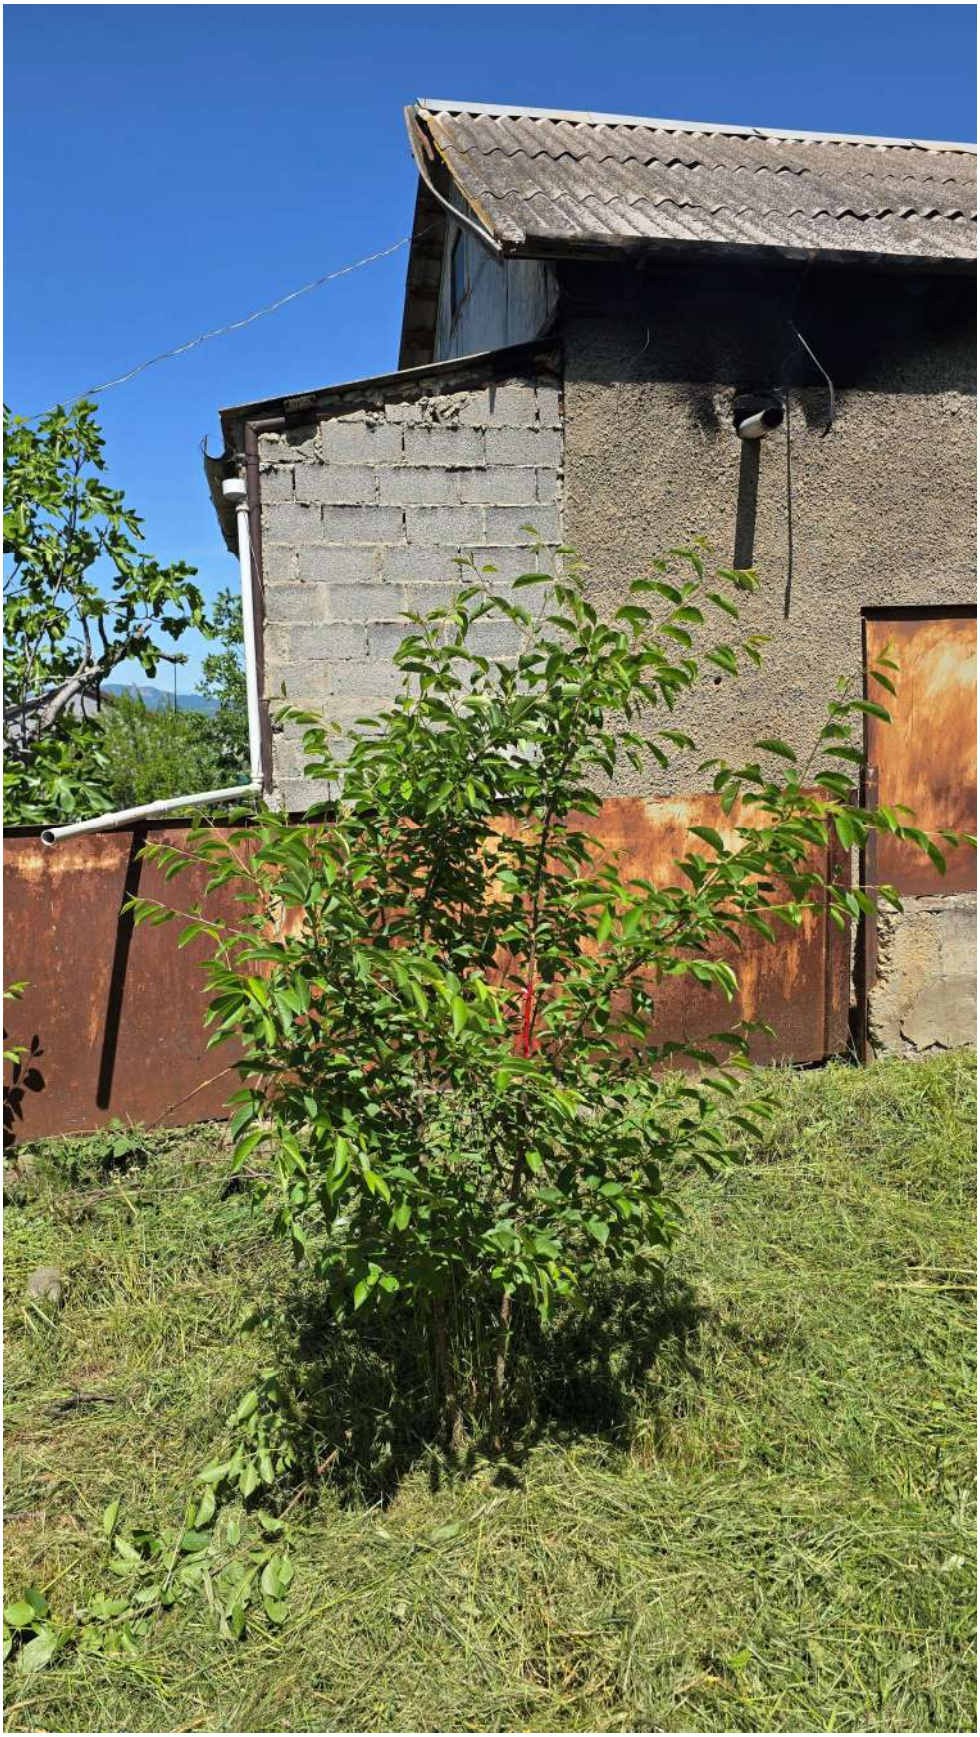

17:



18:




19:




20:




21:

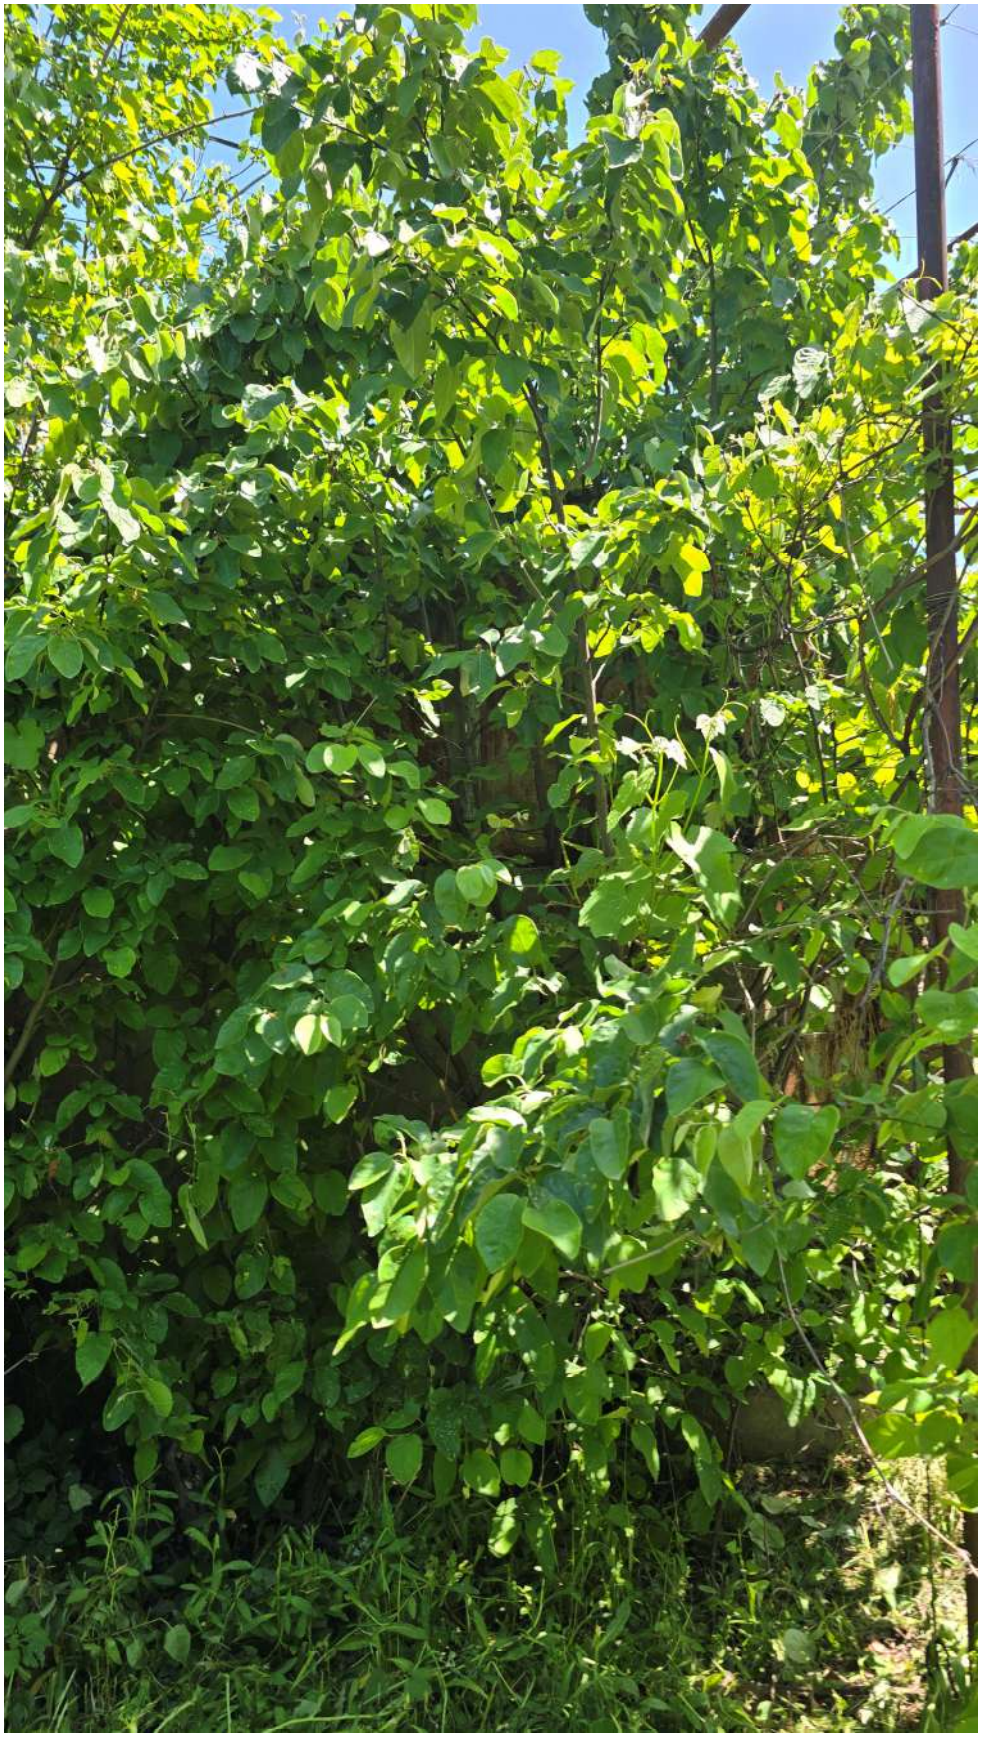

22:

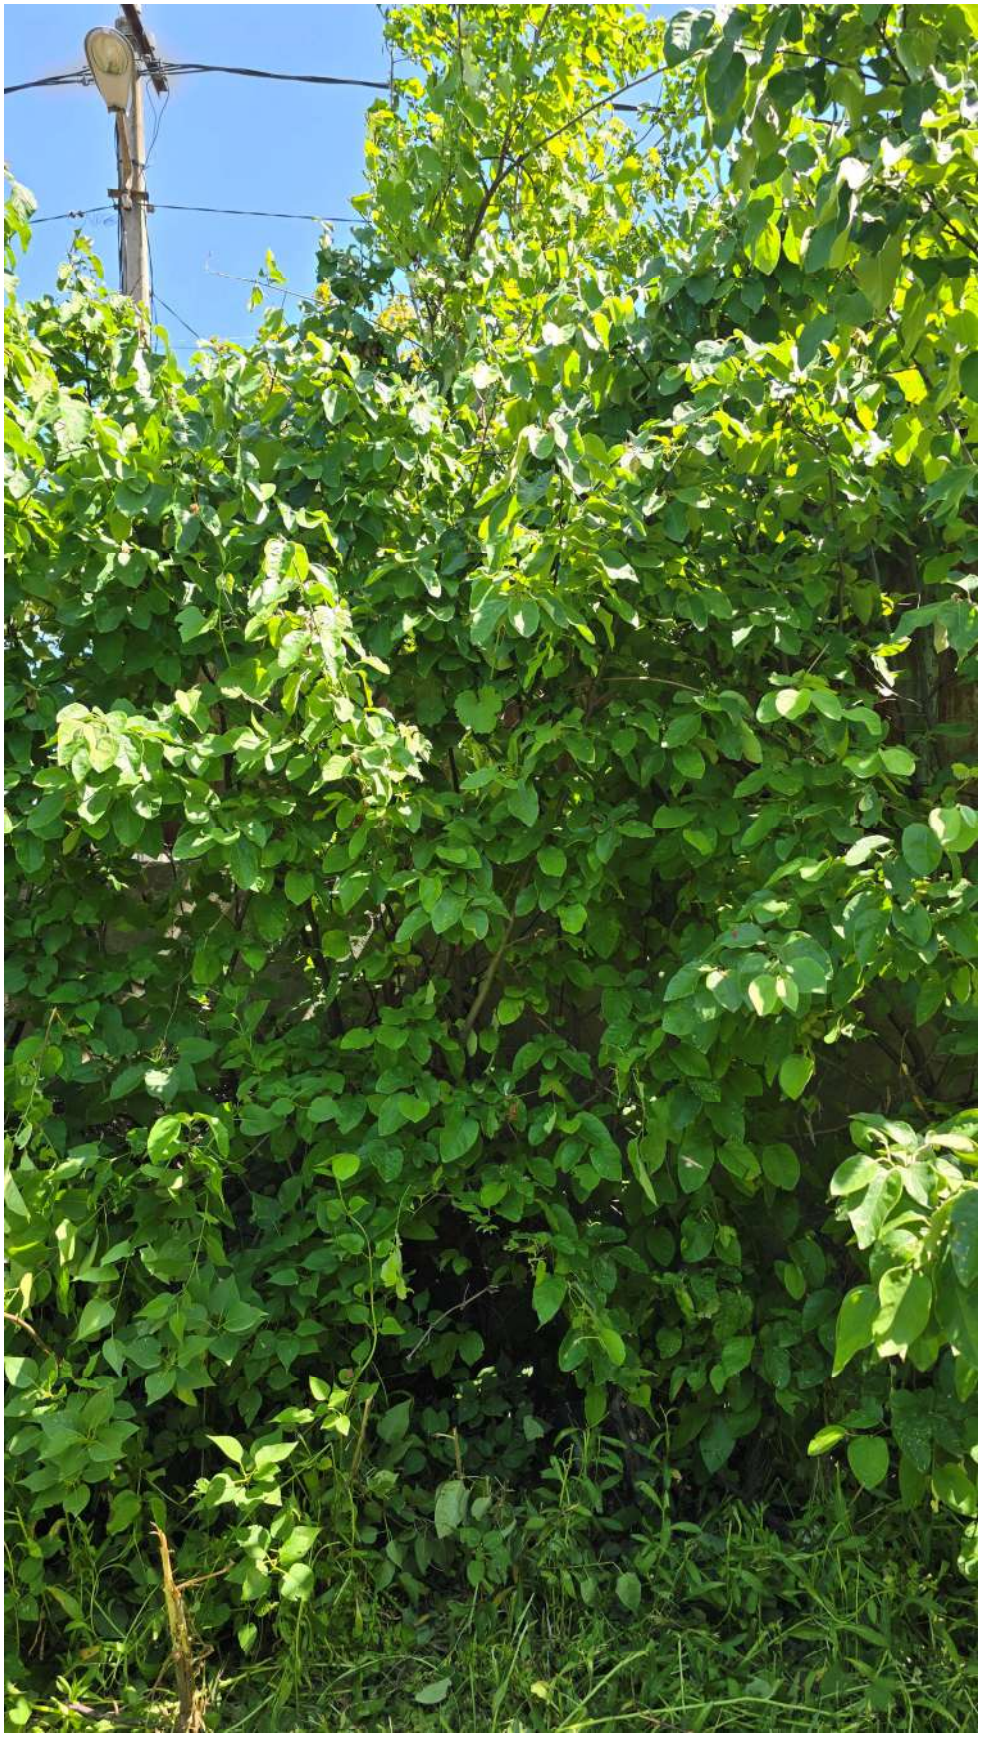


23:

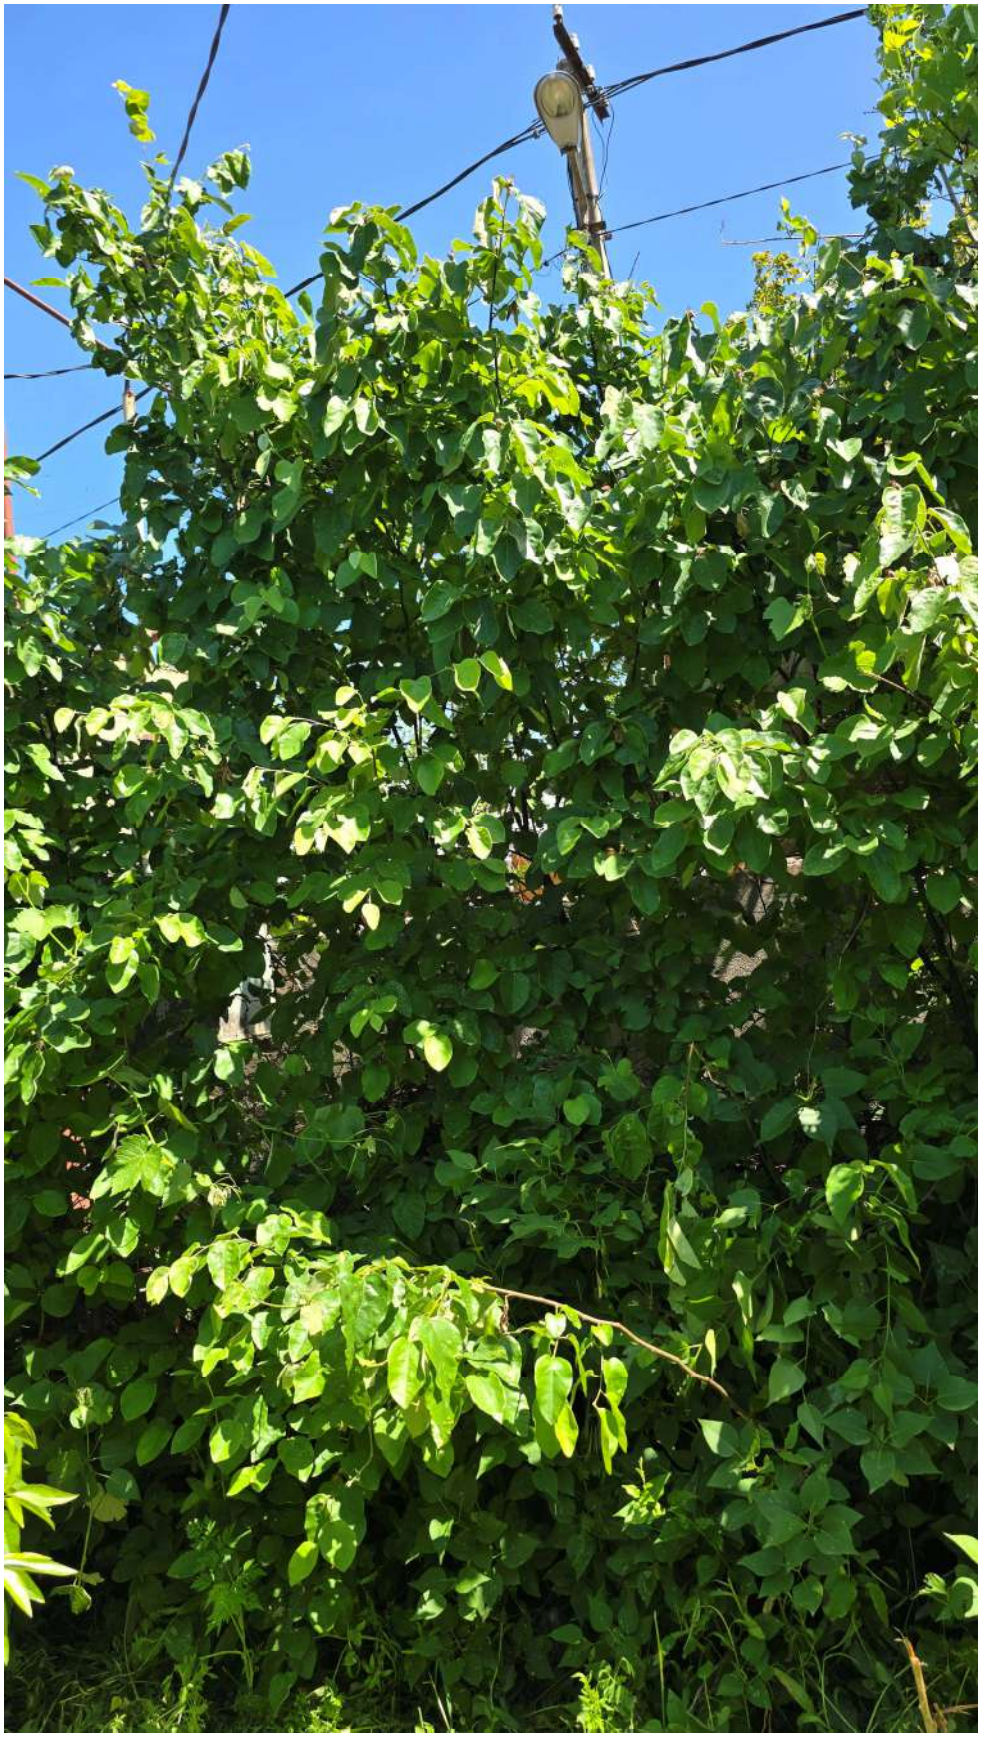

24:




25:

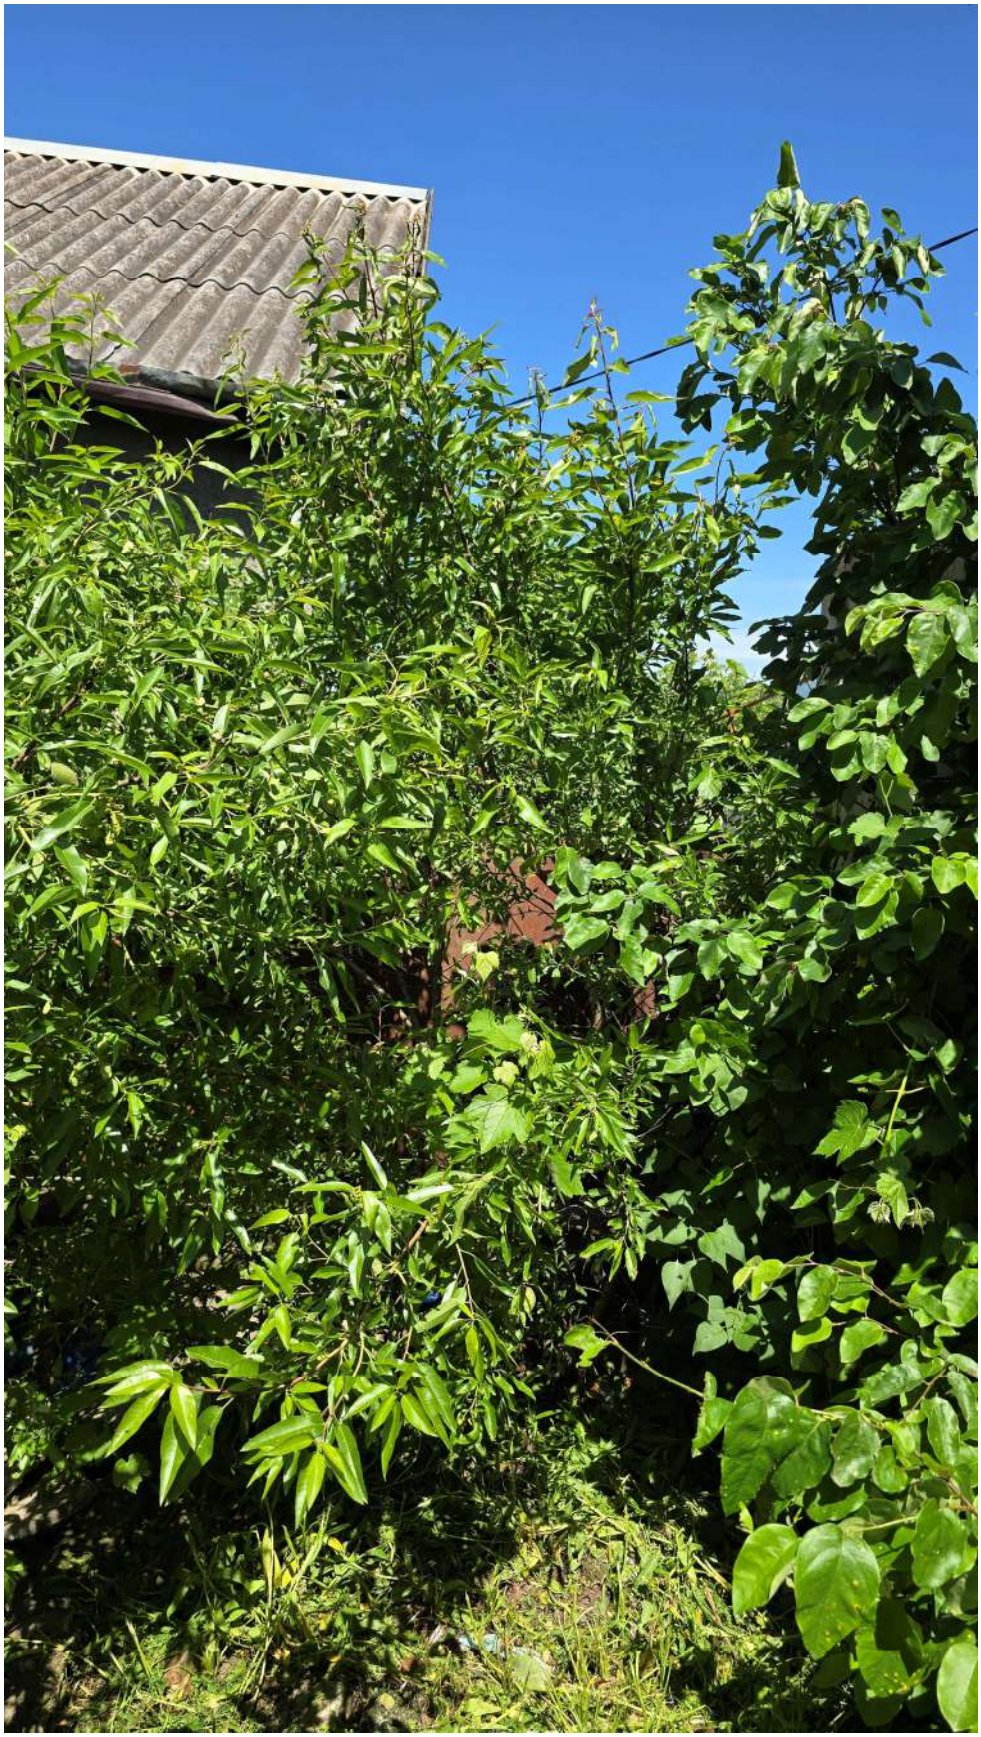


26:




27:

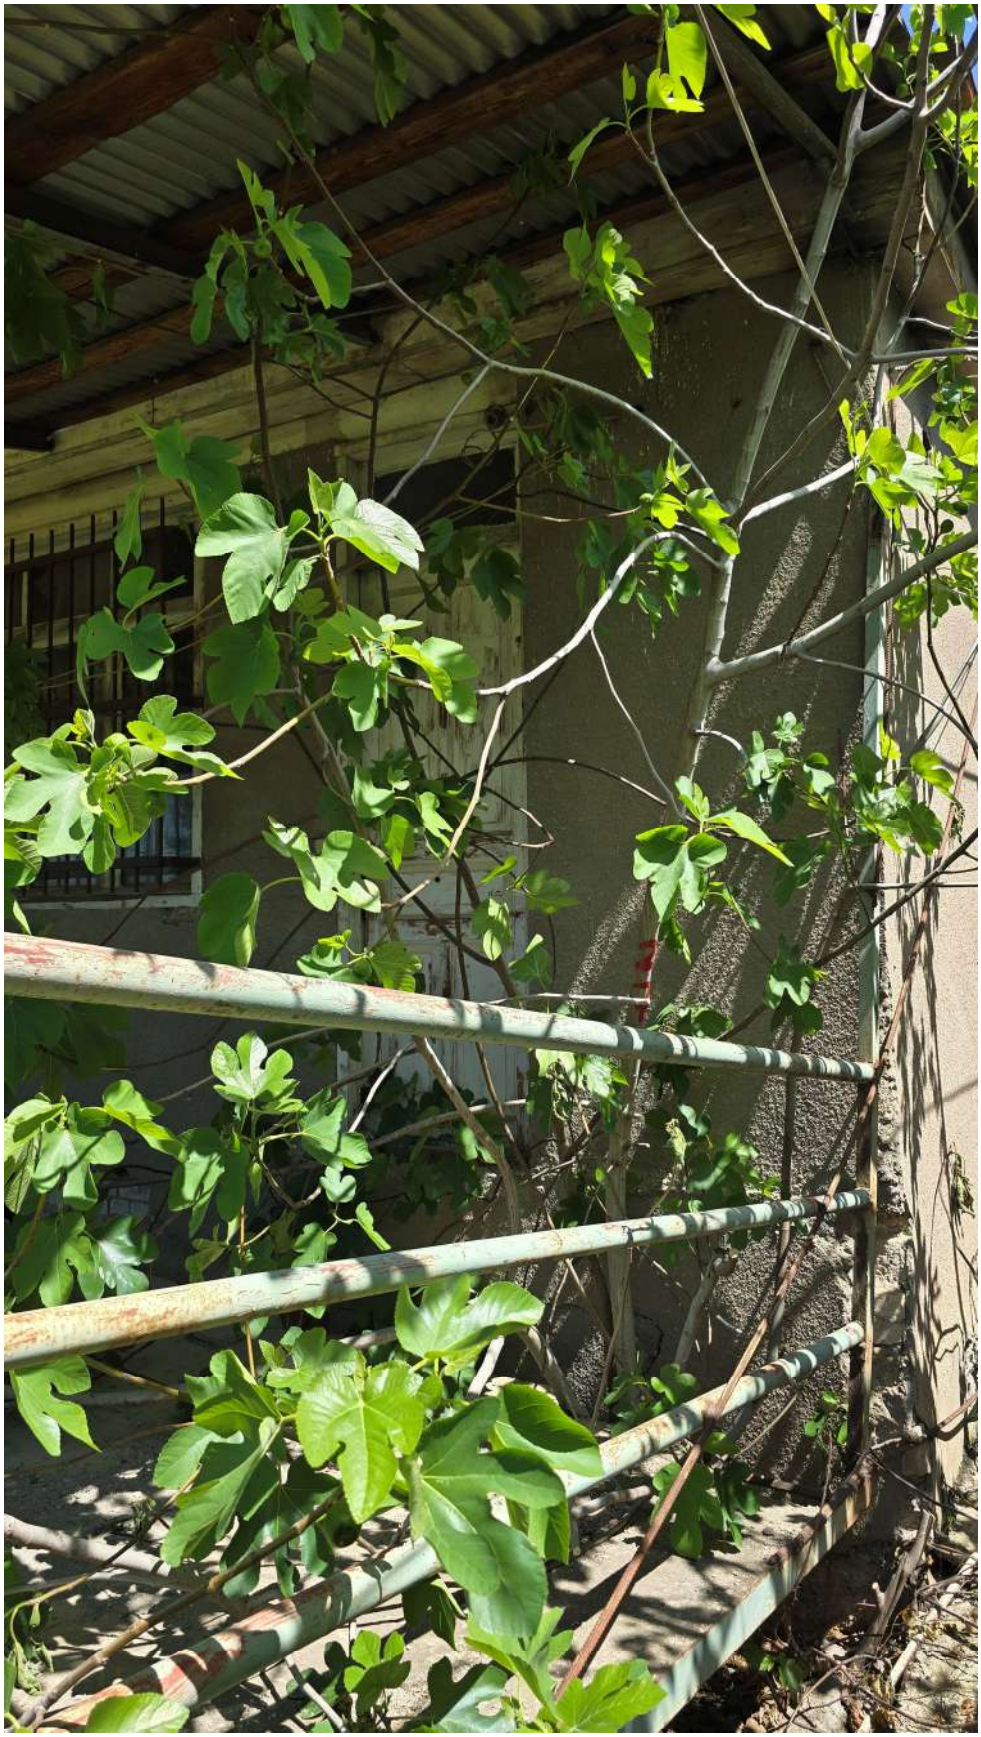

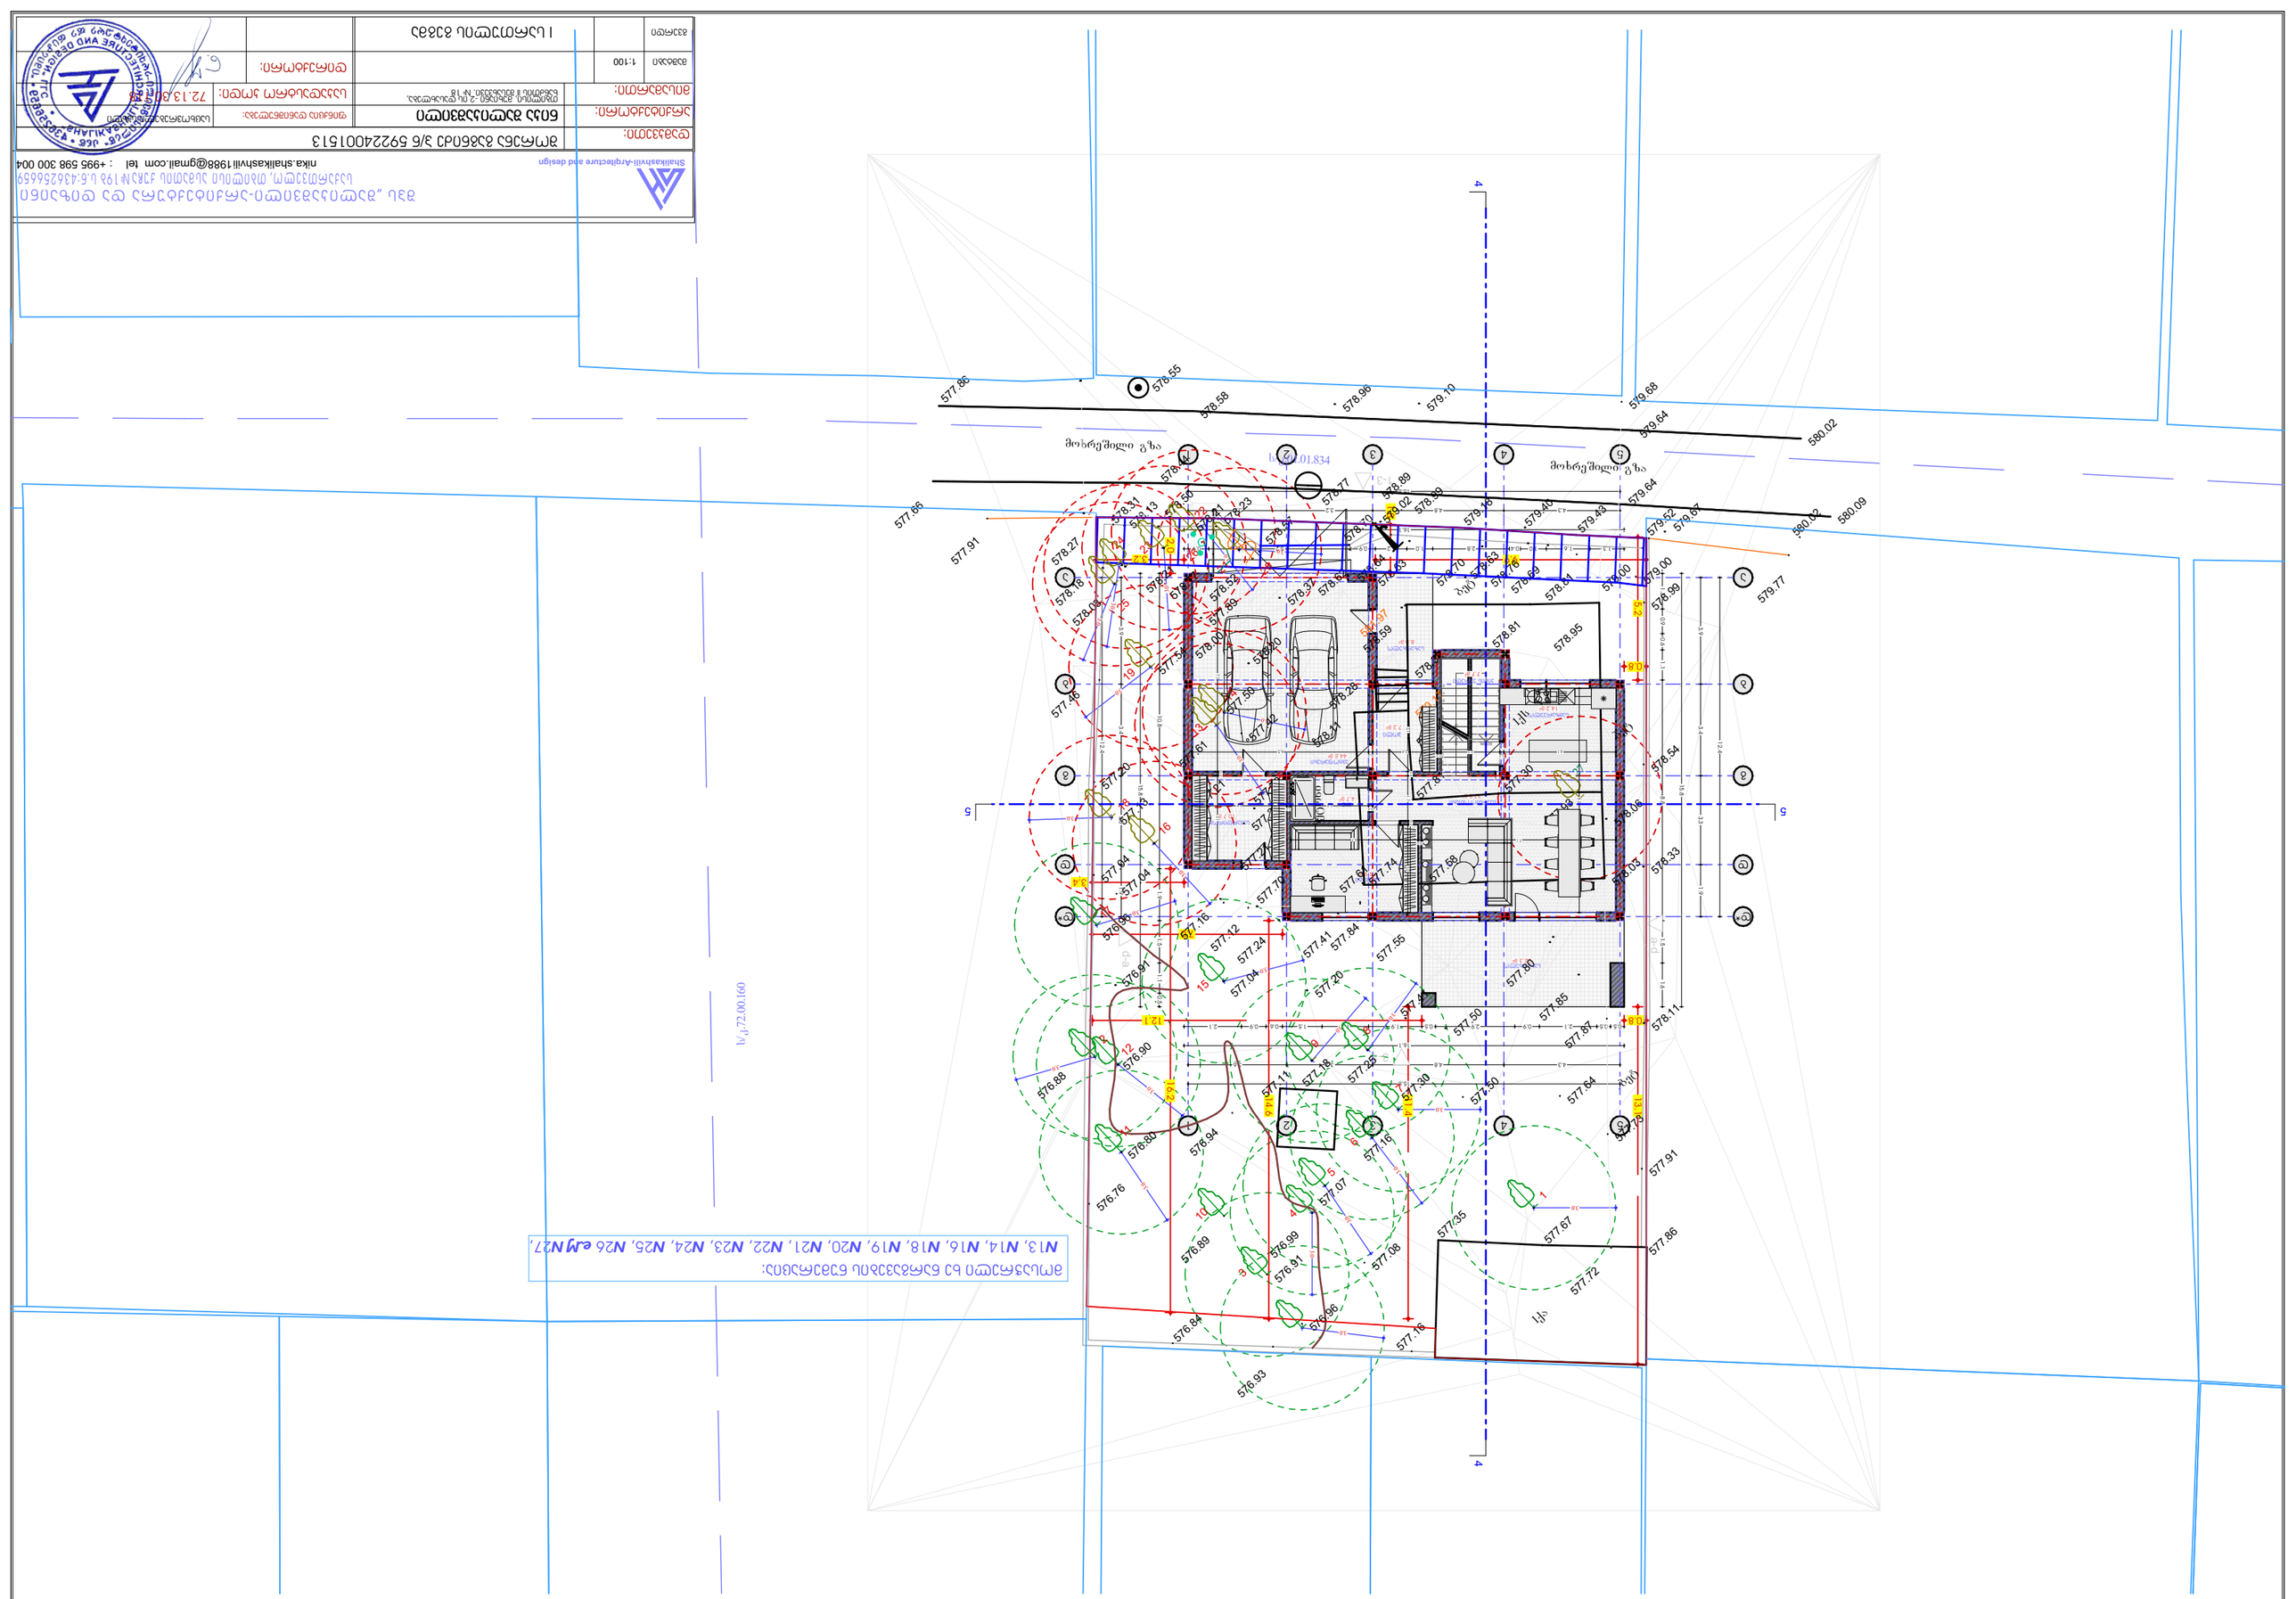
მოხრეშილი გზა
მოხრეშილი გზა
577.86
578.55
578.58
578.96
579.10
579.68
579.64
580.02
577.66
577.91
580.02
580.09
579.64
579.52
579.57
579.43
579.40
579.46
578.89
578.77
578.50
578.31
578.13
578.27
578.18
578.08
578.23
578.41
578.64
578.70
578.76
578.69
578.84
579.00
579.00
579.77
578.99
578.95
578.81
578.54
578.33
578.06
578.03
578.11
577.87
577.74
577.58
577.80
577.85
577.50
577.57
577.64
577.78
577.91
577.86
577.72
577.67
577.35
577.30
577.16
577.08
577.07
576.99
576.91
576.96
576.84
576.93
576.89
576.94
576.80
576.88
576.90
577.11
577.18
577.25
577.30
577.50
577.16
577.12
577.24
577.04
577.41
577.84
577.55
577.20
577.04
577.16
577.10
576.91
576.86
577.04
577.61
577.75
577.92
577.50
577.20
577.13
577.30
577.36
577.61
577.74
577.81
577.59
577.80
578.00
578.26
578.21
577.73
577.46
578.27
578.18
578.08
578.52
578.32
578.63
578.64
578.25
578.02
578.89
578.59
578.31
578.50
578.41
578.23
578.13
578.31
578.50
578.41
578.23
578.13
578.27
578.18
578.08
578.52
578.32
578.63
578.64
578.25
578.02
578.89
578.59

მიწის ნაკვეთის ტოპოგრაფიული ასომვითი ნახაზი

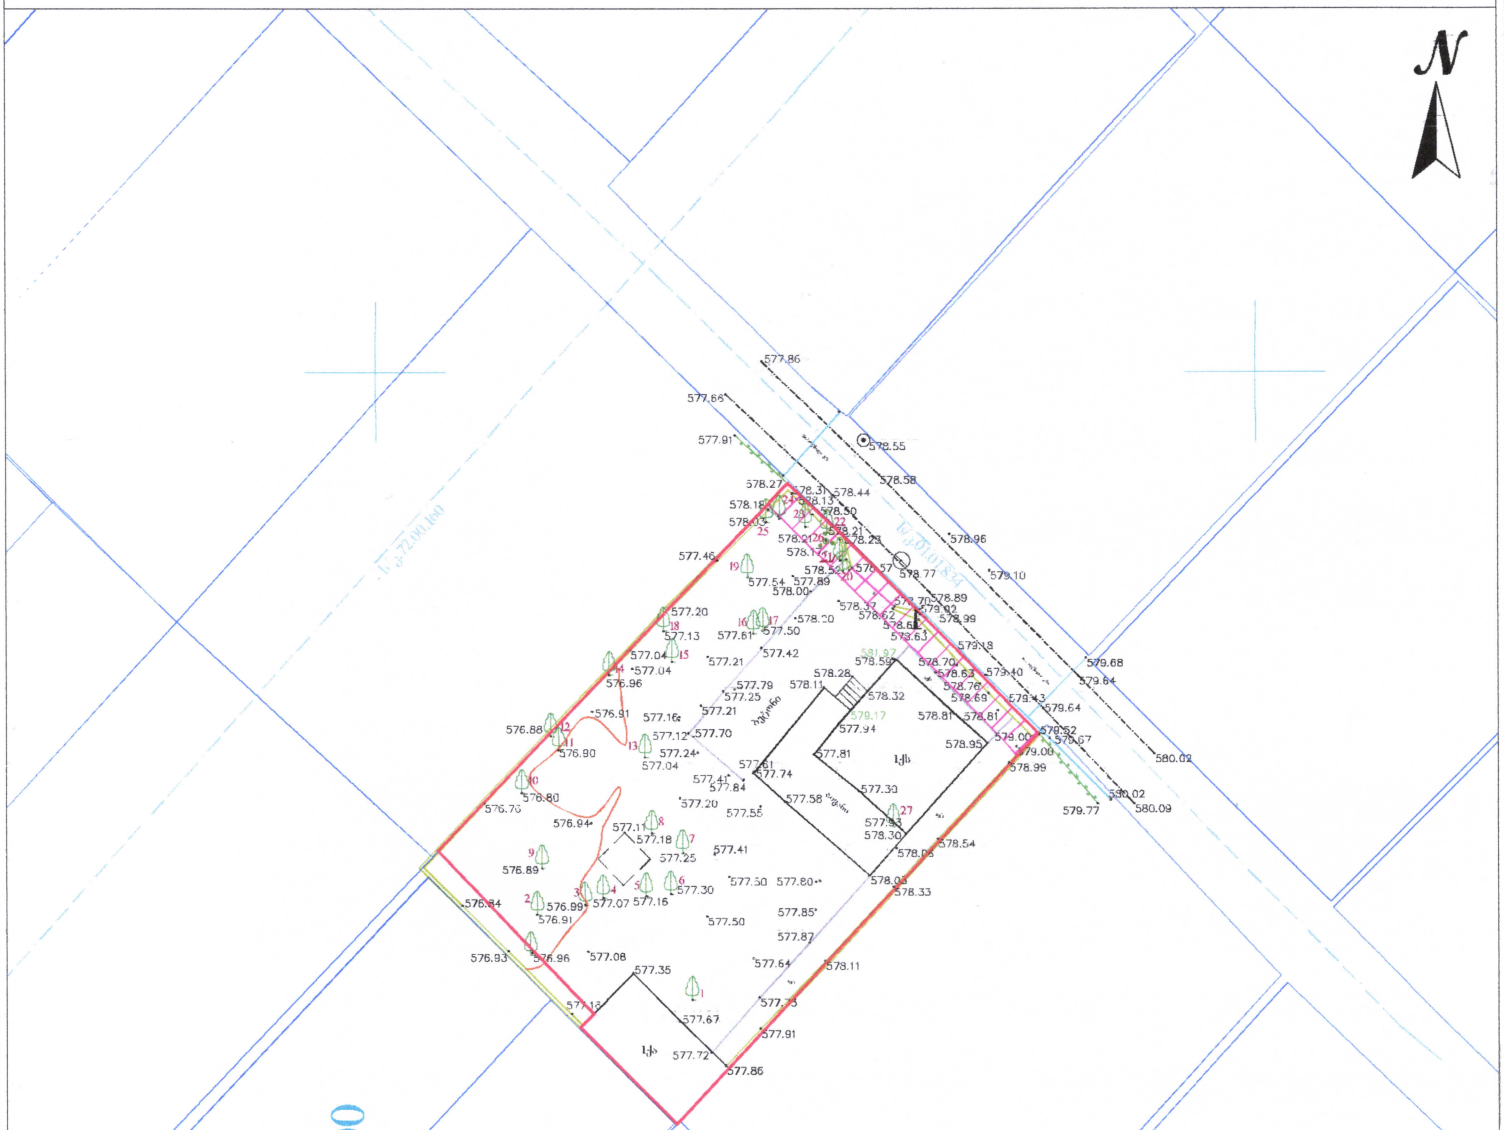

ტოპოგრაფიული რუკა: გაკეთებულია საქართველოს მუდმივმოქმედი Geo-Cors-ის ზიკაიეს რეფერენსირებულ ძსელზე დამრდნობით.საკოორდინატო სისტემა: WGS 1984 წლის, UTM პროექციაა

პირობითი აღნიშნები	(მიწისძვრამა კომუნიკაციები დატანილია საჯარო რესტრის რეესტრიდან ნაჩუქარ დაზუსტებულ მონაცემებზე დაყრდნობით)				შპს„ორიონი" Ltd"orioni"
მიწისქვეშა კომუნიკაციები	ნაკვეთის საზღვარი	ბუჩქი	ცოცხალი ღობე	ღობე	ქ. თბილისი, ჩუბინაშვილის ქუჩა №4 ტელ: +995 557-51-51-15 orionimirza@gmail.com
კანალიზაცია	შენობა	ბაზონი	ხეების რიგი	ბორდიური	დირექტორი მ. ცინცაძე
დენის კაბელი	არკა	სამეთვალყურეო ჭები	ტრანსფორმატორი	ბეტონი	კომპ. უზრუნველყოფა ზ. ცინცაძე
გაზის მილი	ფარდული	ძეგლი	რადიო ან ტელე ანძა	ქვაფენილი	მისამართი: ს.ხელვაჭაური თბილისის მუნიციპ-2 ის დასახლება, ზვიადის II შესახვევი, №18 ს/კ 72.13.30.118
წყლის მილი	კიბე	შადრევანი	ლამპიონები	საყრდენი კედელი	
კაშირგაბმულობა	ფოთლოვანი ხე	ონკანი	ელექტრო ბოძი	ბილიკი	
	წიწვოვანი ხე	წყარო ან ჭა	რკინიგზა	გზის კონტური	A-3 მაშტაბი 1:500 28.05.2026
	ხეხილის ხე	ბენზინგასამართი სადგური	იზოჰიფსი	ფლატე	
	პალმა	მაღალი ძაბვის გადამცემი	მთავარი იზოჰიფსი	წყლის კონტური	