შ.პ.ს ჯირკიტაძე და კომპანია (ს/ნ416294067)

L.T.D "KIRKITADZE & COMPANY"

პეკინის ქ. №27 ტ: 2 37 23 00 მობ: 5 99 56 22 76, ფაქსი: 2 37 23 00

Pekini str. N 27 tel: 2 37 23 00 mob: 5 99 56 22 76, fax: 2 37 23 00

ქალაქი თბილისი, კახეთის გზატკეცილი, რკინიგზის სახლი №1, კახეთის გზატკეცილი, რკინიგზის სახლი №1ა, კახეთის გზატკეცილი №1-ის მიმდ. კახეთის გზატკეცილი კორპუსი №21-ის მიმდ. (ს/კ: 01.17.10.010.076)
მოქ. სერგი ავალიანის (პ/ნ: 01008043413) (დანარჩენი მესაკუთრეები იხილეთ ამონაწერში) საკუთრებაში არსებული 3535 კვ.მ. არასასოფლო-სამეურნეო დანიშნულების მიწის ნაკვეთის და მისი მიმდებარე ტერიტორიის ტოპოგრაფიული

გეგმა

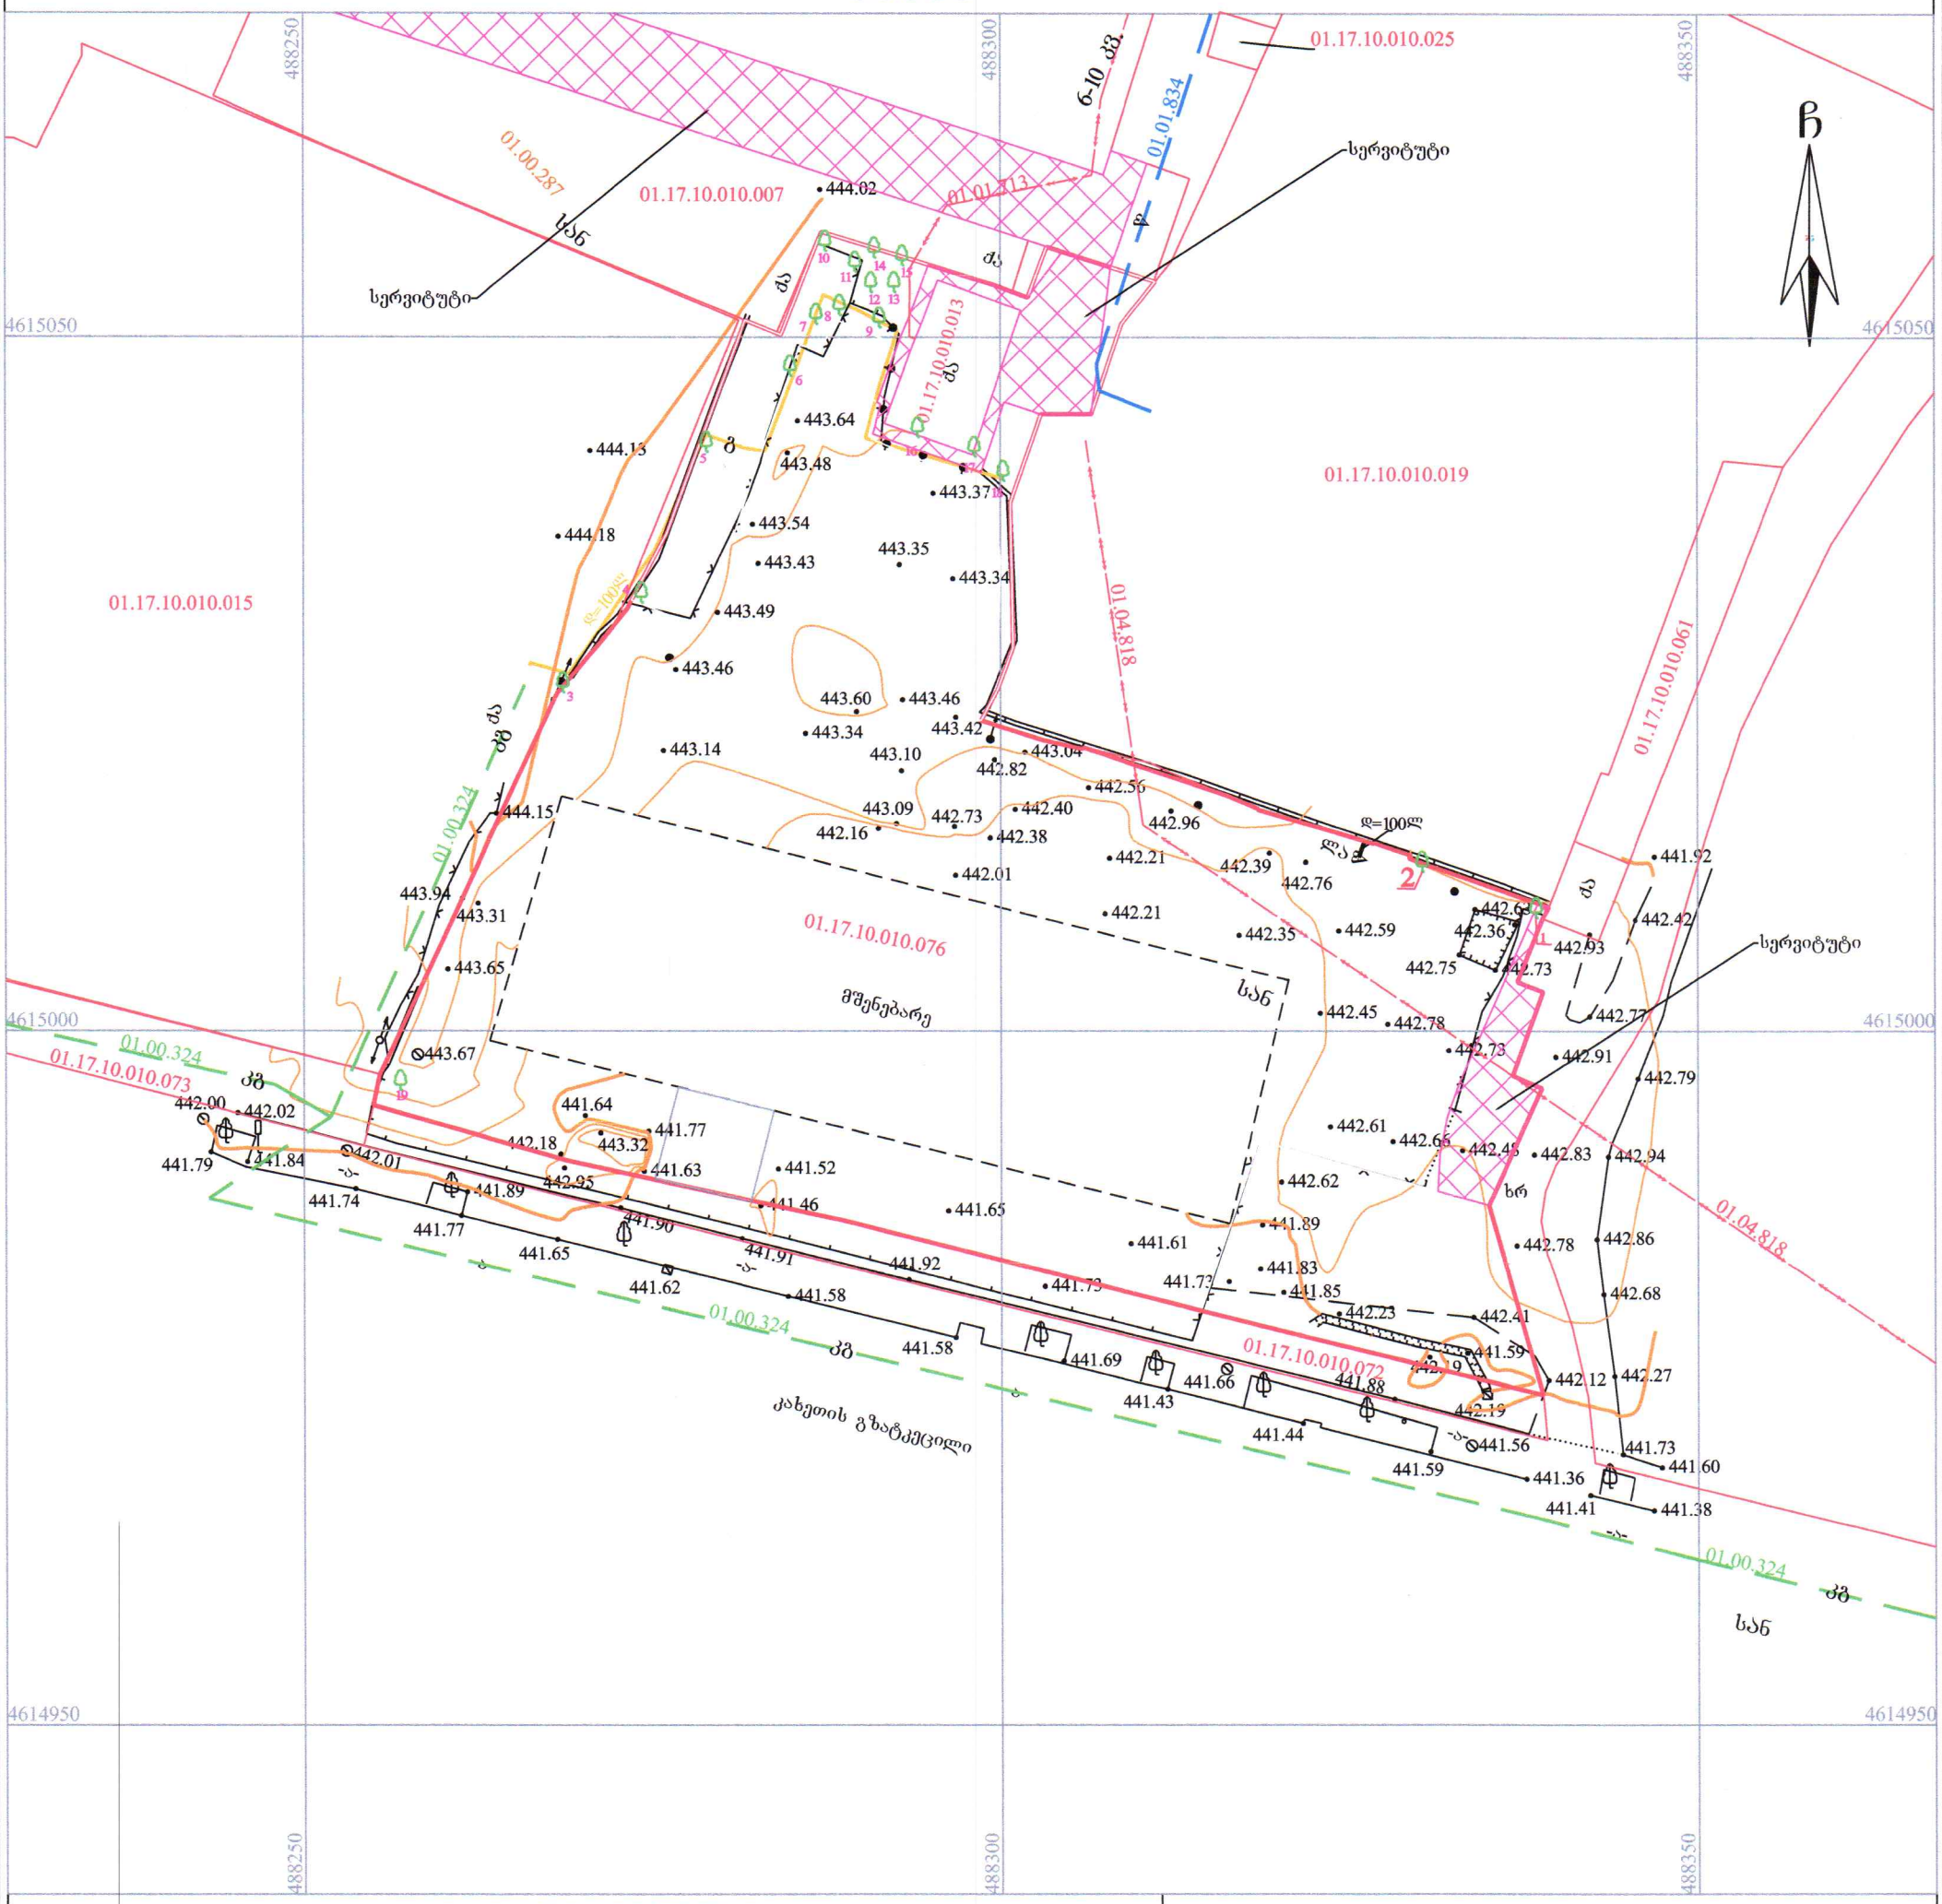
01.17.10.010.025
01.17.10.010.007
01.17.10.010.013
01.17.10.010.019
01.17.10.010.015
01.17.10.010.076
01.17.10.010.073
01.17.10.010.072
01.17.10.010.061
01.00.287
01.01.834
01.01.713
01.04.818
01.00.324
სერვიტუტი
სერვიტუტი
სერვიტუტი
6-10 კვ.
ლათ
ლათ
ლათ
მშენებარე
ქახეთის გზატკეცილი
სან
სან
ბ
ბ
ბ

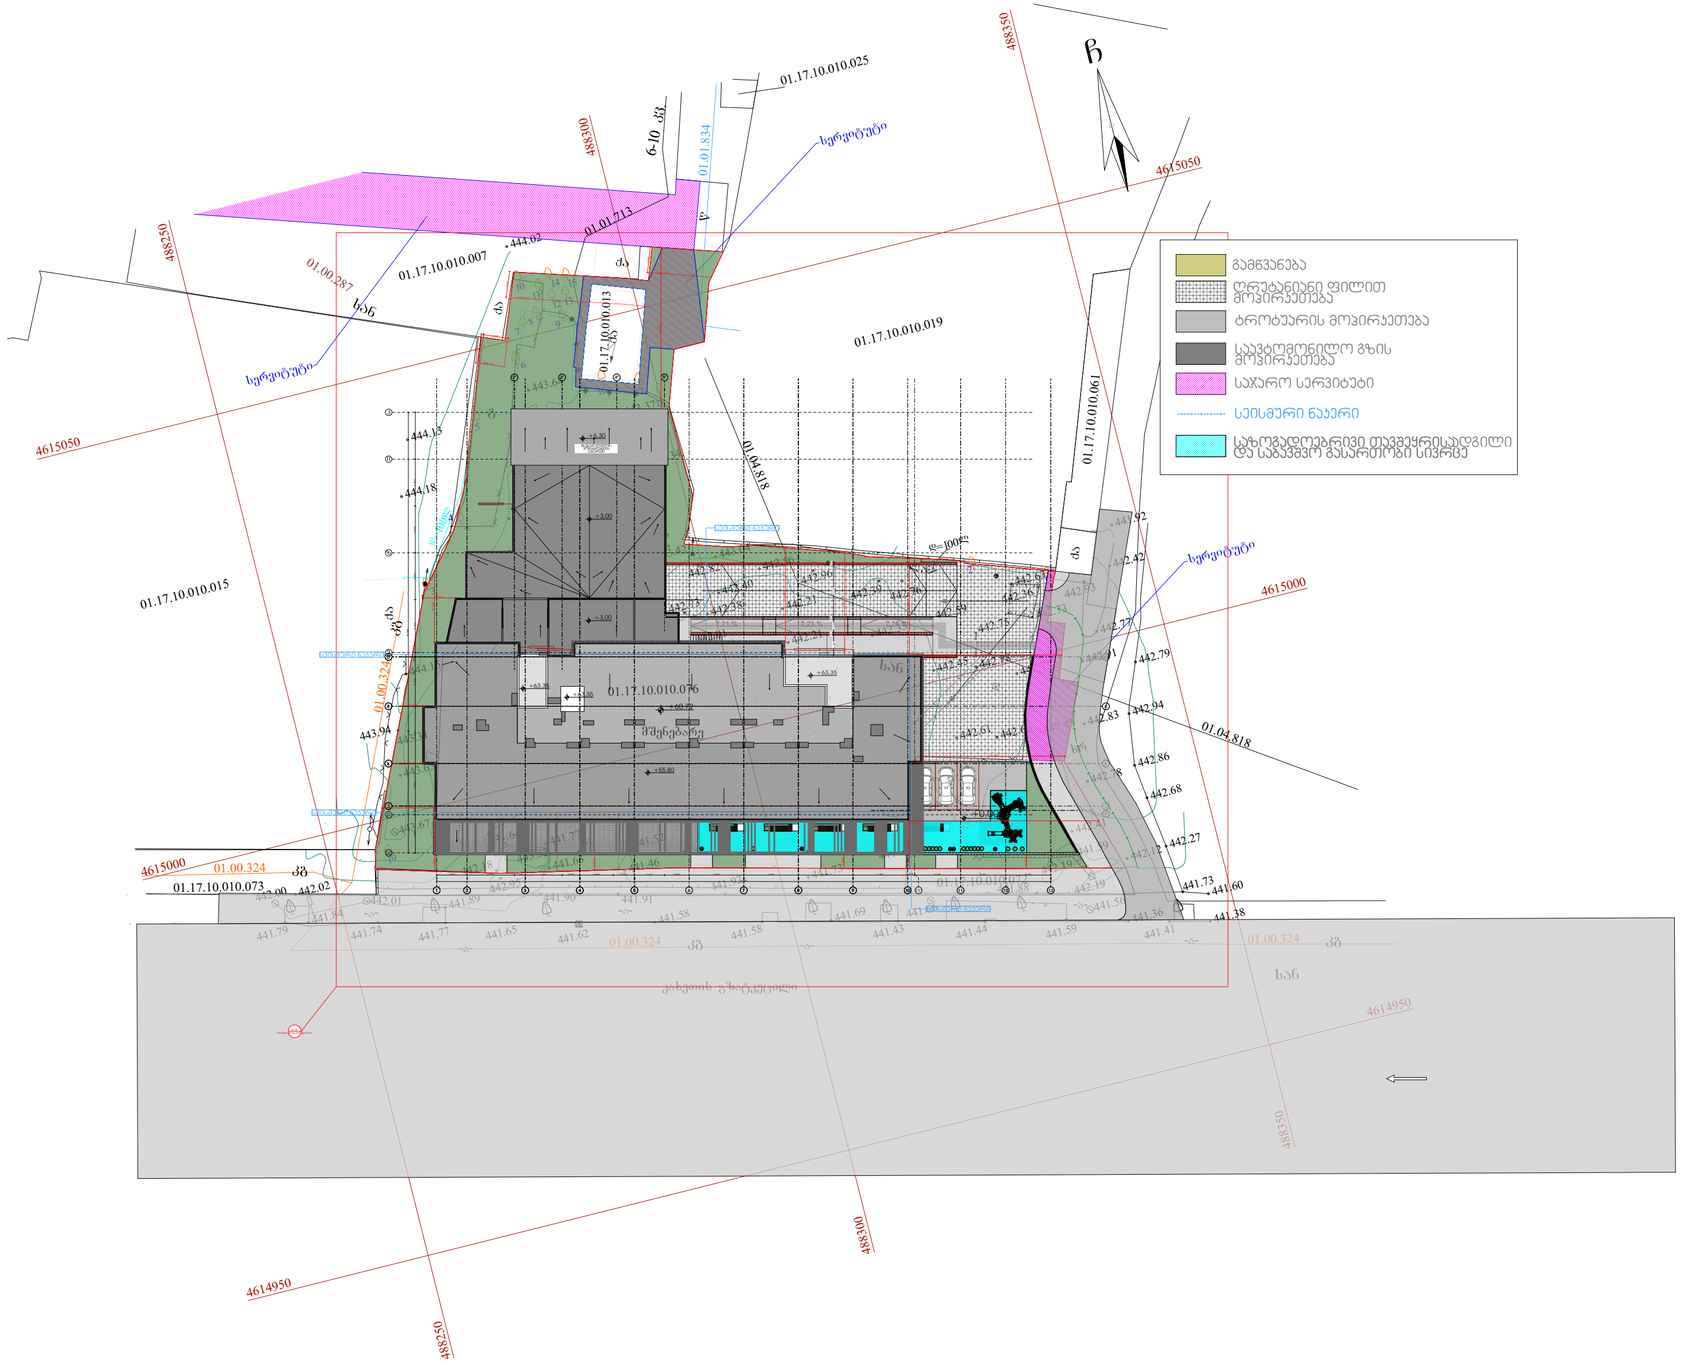

Pillar სამგზოხი	ბლოკის კედელი რკინა ბეტონის კედელი რკინა ბეტონის სვეტი გათბობის გარე აგრეგატი გაგრილების გარე აგრეგატი	მთავარი არქიტექტორი: ხატია ხვედელიძე	პროექტის დასახელება: მრავალბინიანი საცხოვრებელი სახლი	მისამართი: ქ. თბილისი, ჯახეთის გზადაჯვარედინი, რკინიგზის სახლი№1/მიმდებარედ		ფურცლის ნომერი A.01.2.24
		მშენებელი არქიტექტორი: ანა ბუცხრიკიძე	ნახაზის სახელი: გენ.გეგმა	მასშტაბი 1:500	ფორმატი A2	თარიღი 16.11.2026