ჭრილი 1-1

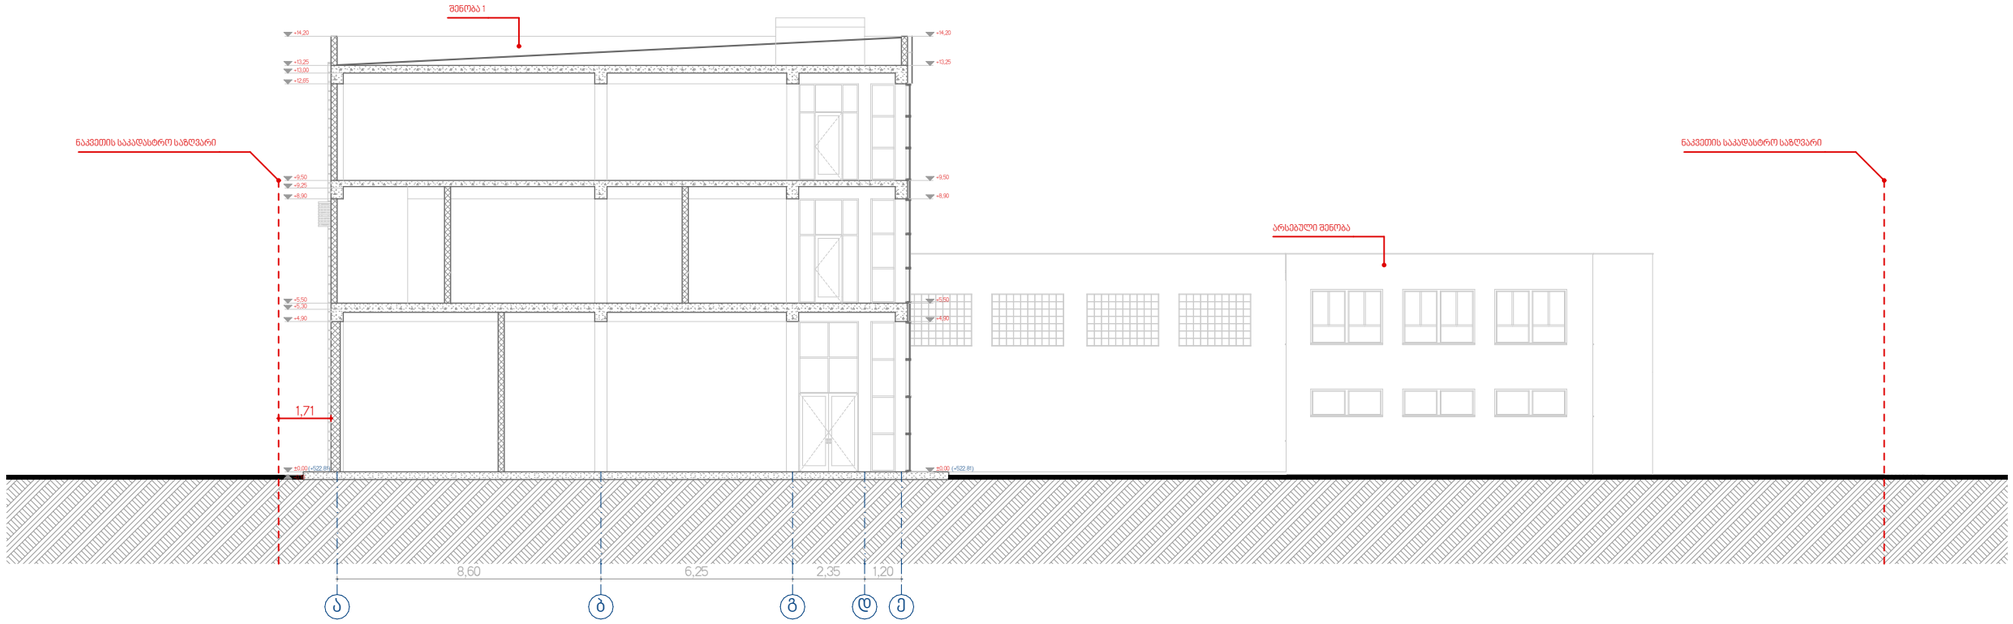

ჭრილი 2-2

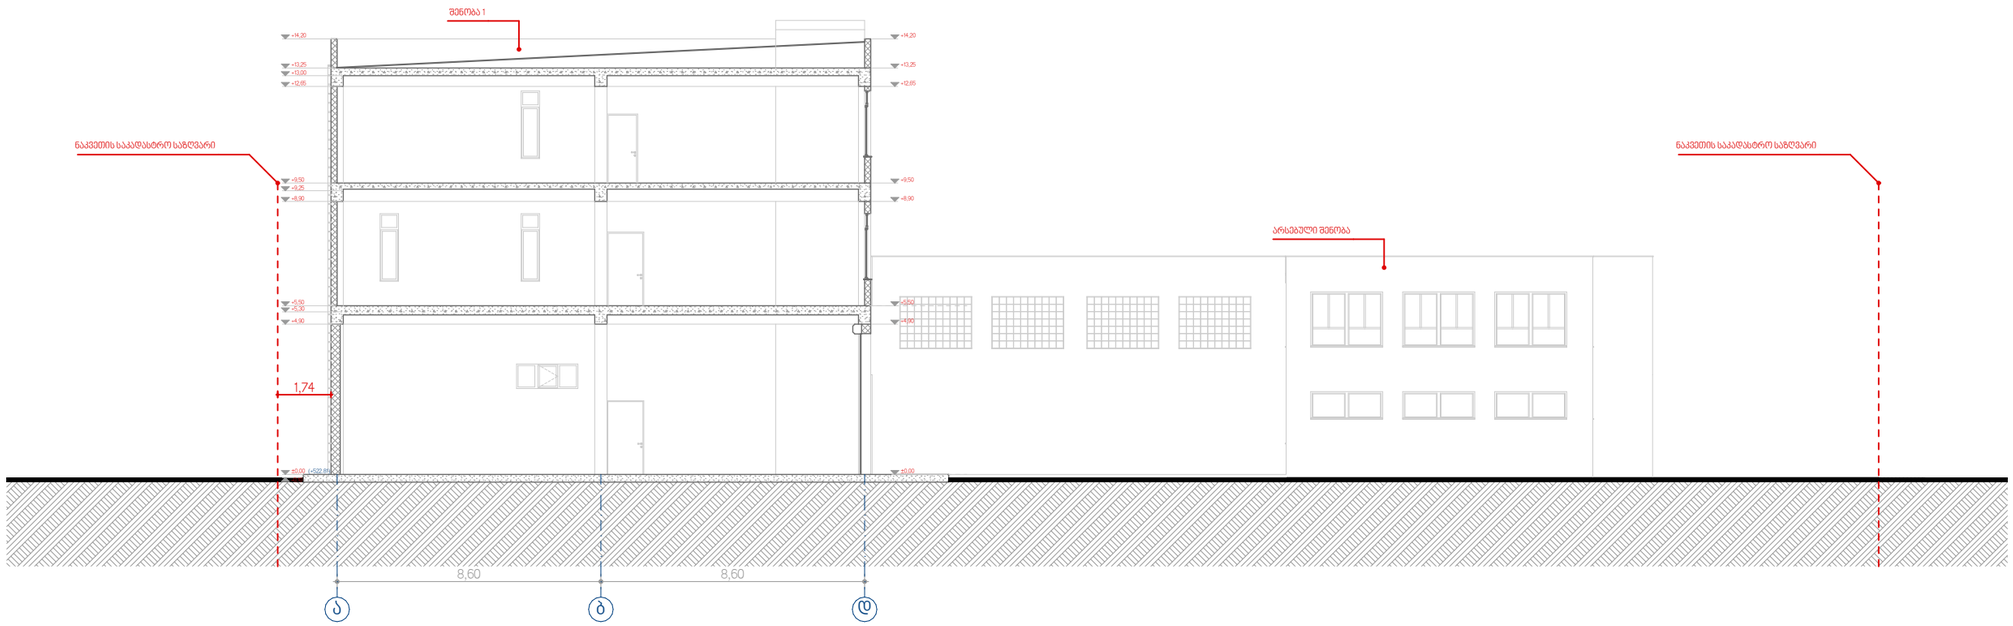

formati: A3

pirobiTi aRniSvnebi

nakveTis sakadastro sazRv
RerZis xazi
arqiteqturuli niSnuli
+516.00absoluturi niSnuli

damkveTi:

alida talibova

Semsrulebeli:

mT. arqiteqtori: nika manwkava

proeqtis avtori: nika manwkava

proeqtis saxelwodeba

sawyobi axvledianis 3

TariRi: 12/05/23

Wrilebi

masStabi 1:200

ჭრილი 3-3

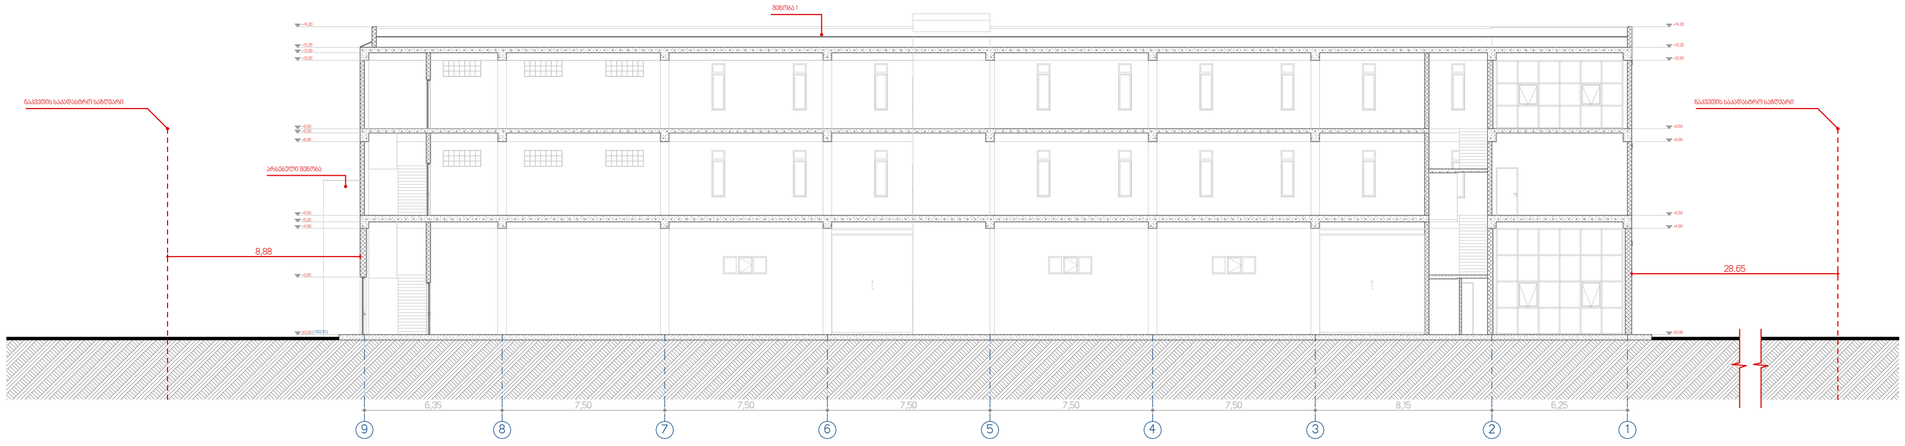

ჭრილი 4-4

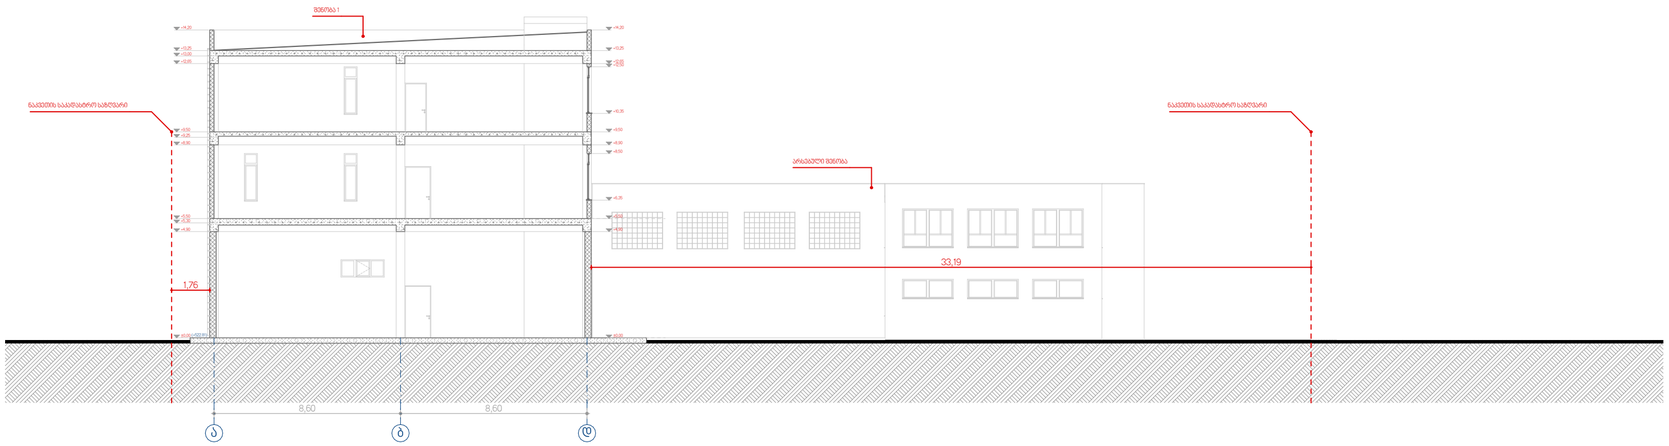

formati: A2

pirobiTi aRniSvnebi

- nakveTis sakadastro sazRv
- RerZis xazi
- arqiteqturuli niSnuli
- +516.00absoluturi niSnuli

damkveTi:

alida talibova

Semsrulebeli:

S.p.s arqirevi

direqtori: daviTi marsagiSvili

mT. arqiteqtori: nika manwkava

proeqtis avtori: nika manwkava

proeqtis saxelwodeba

sawyobi

axvledianis 3

TariRi: 12/05/23

Wrilebi

masStabi 1:200

ჭრილი 5-5

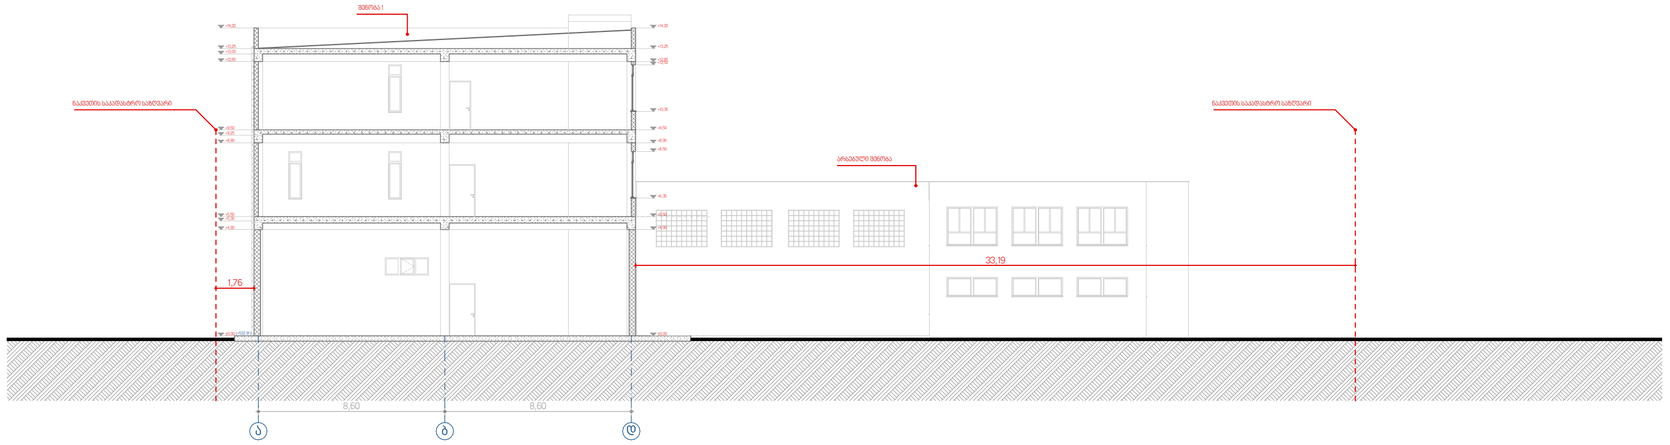

ჭრილი 6-6

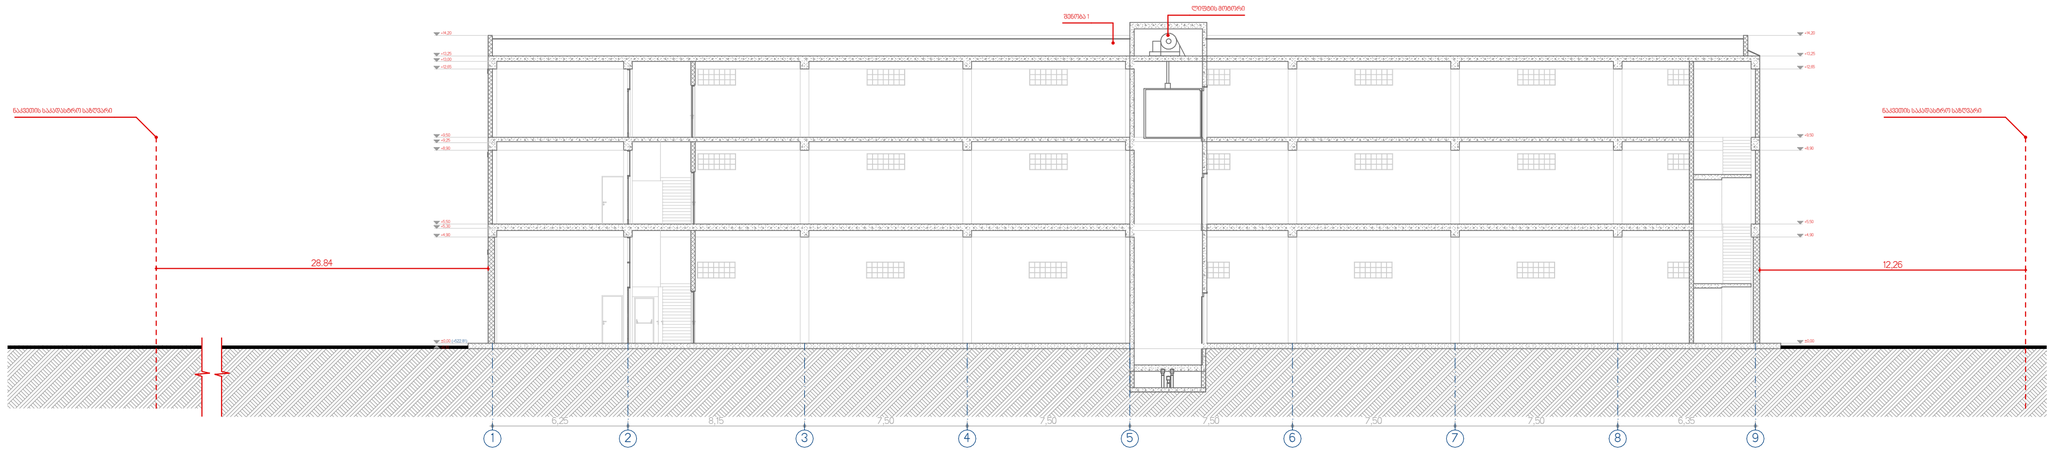

formati: A2

pirobiTi aRniSvnebi

- nakveTis sakadastro sazRv
- RerZis xazi
- arqiteqturuli niSnuli
- +516.00 absoluturi niSnuli

damkveTi:

alida talibova

Semsrulebeli:

S.p.s arqirevi

direqtori: daviTi marsagiSvili

mT. arqiteqtori: nika manwkava

proeqtis avtori: nika manwkava

proeqtis saxelwodeba

sawyobi axvledianis 3

TariRi: 12/05/23

Wrilebi

masStabi 1:200

ჭრილი 1-1

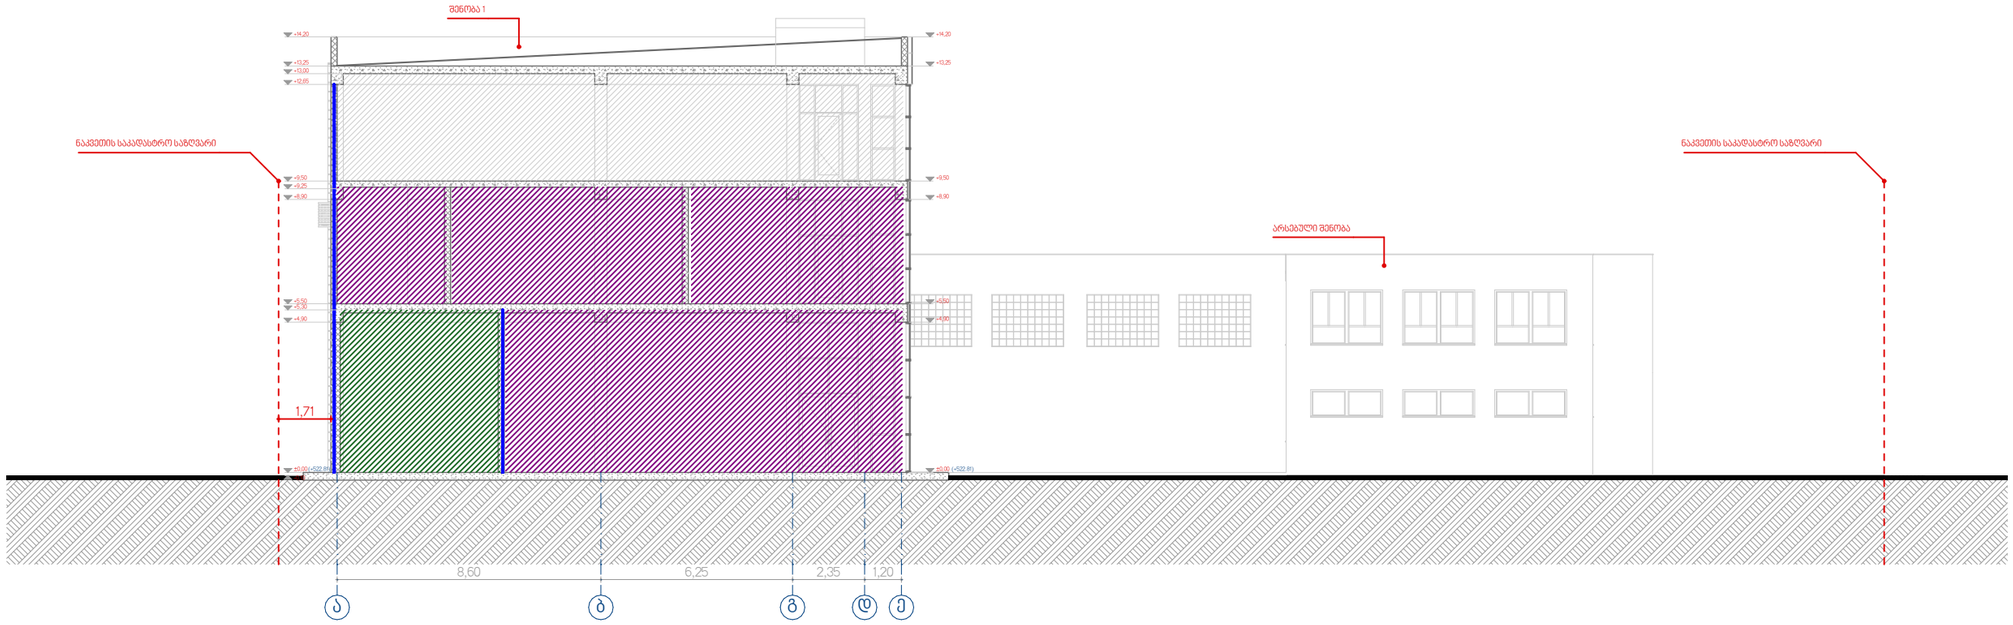

ჭრილი 2-2

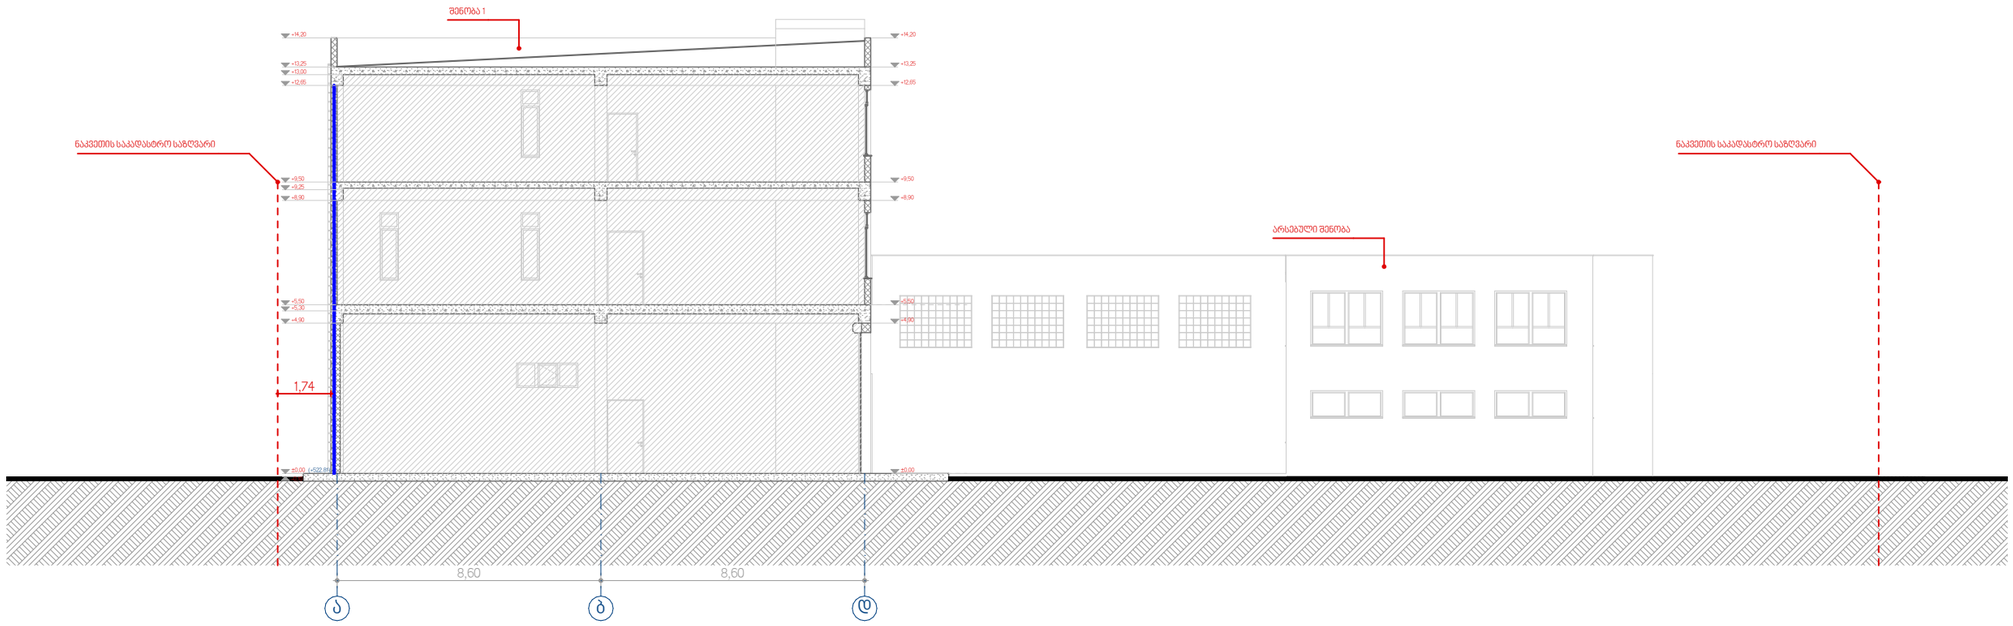

formati: A3

pirobiTi aRniSvnebi

nakveTis sakadastro sazRv
RerZis xazi
arqiteqturuli niSnuli
+516.00absoluturi niSnuli

1 saaTiani cecxlmedegi k
2 saaTiani cecxlmedegi k

damkveTi:

alida talibova

Semsrulebeli:

mT. arqiteqtori: nika manwkava
proeqtis avtori: nika manwkava

proeqtis saxelwodeba

sawyobi axvledianis 3

TariRi: 12/05/23

Wrilebi

masStabi 1:200

ჭრილი 3-3

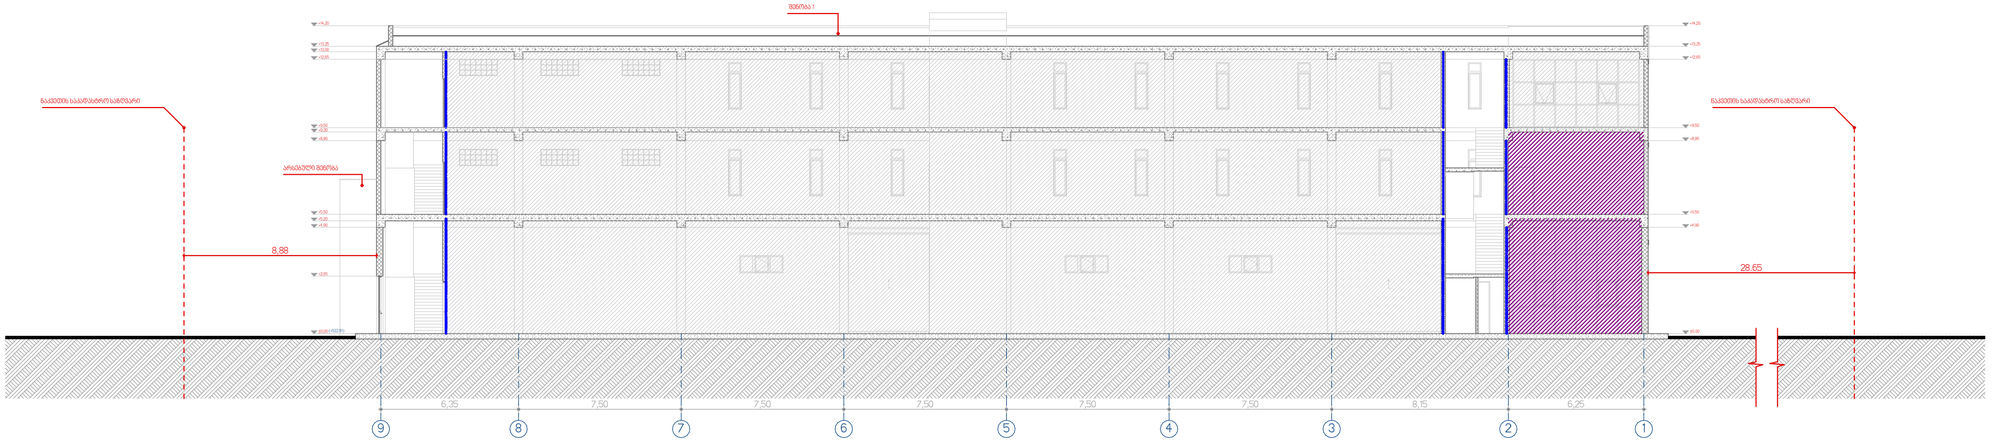

ჭრილი 4-4

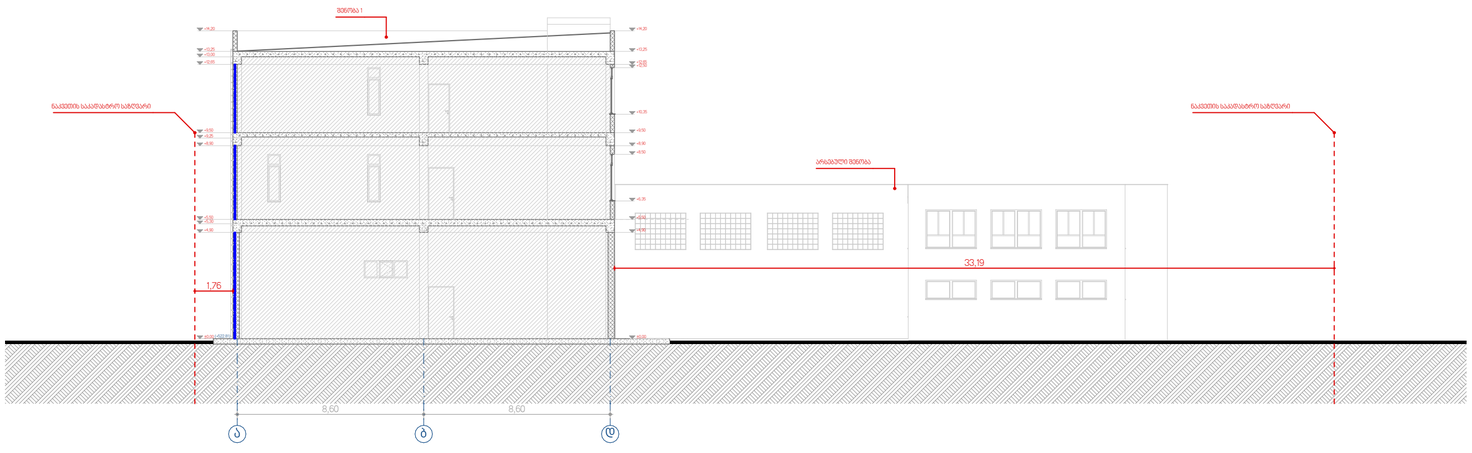

formati: A2

pirobiTi aRniSvnebi

nakveTis sakadastro sazRv
RerZis xazi
arqiteqturuli niSnuli
+516.00absoluturi niSnuli

1 saaTiani cecxlmedegi k
2 saaTiani cecxlmedegi k

damkveTi:

alida talibova

Semsrulebeli:

mT. arqiteqtori: nika manwkava

proeqtis avtori: nika manwkava

proeqtis saxelwodeba

sawyobi
axvledianis 3

TariRi: 12/05/23

Wrilebi

masStabi 1:200

ჭრილი 6-6

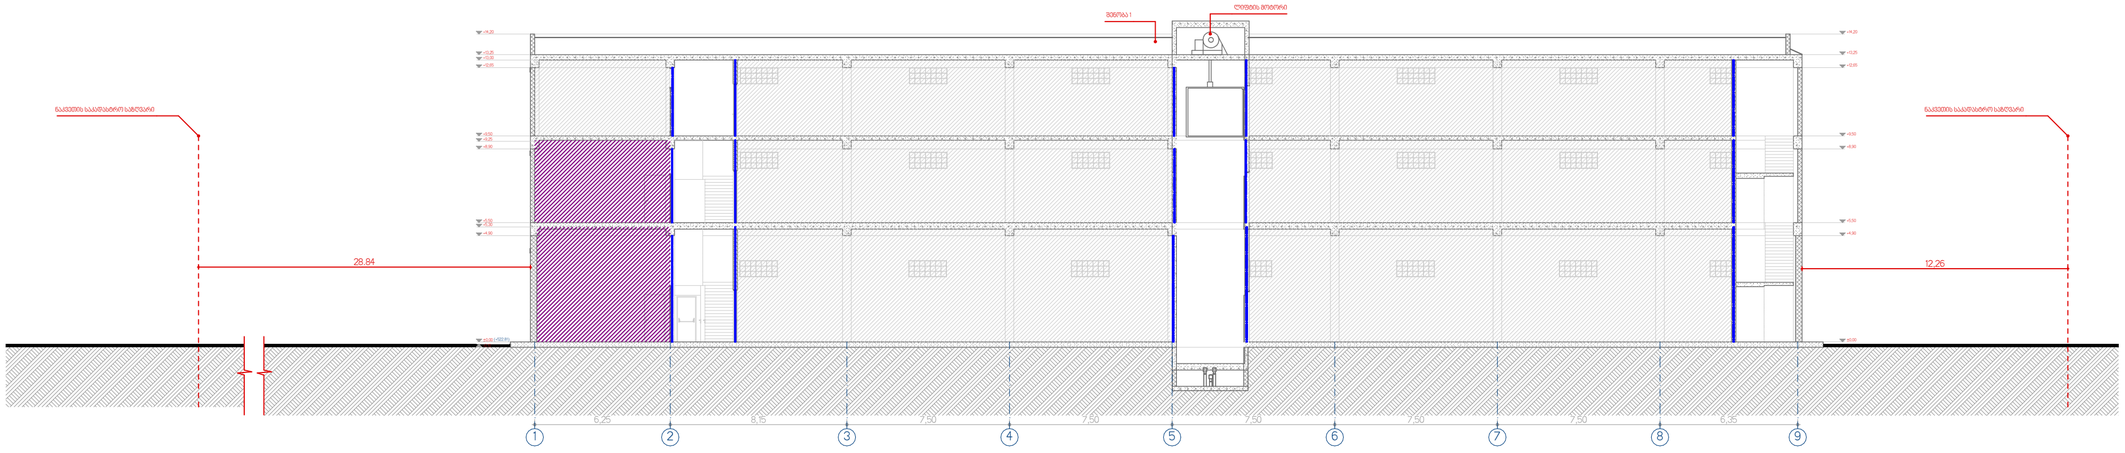

ჭრილი 5-5

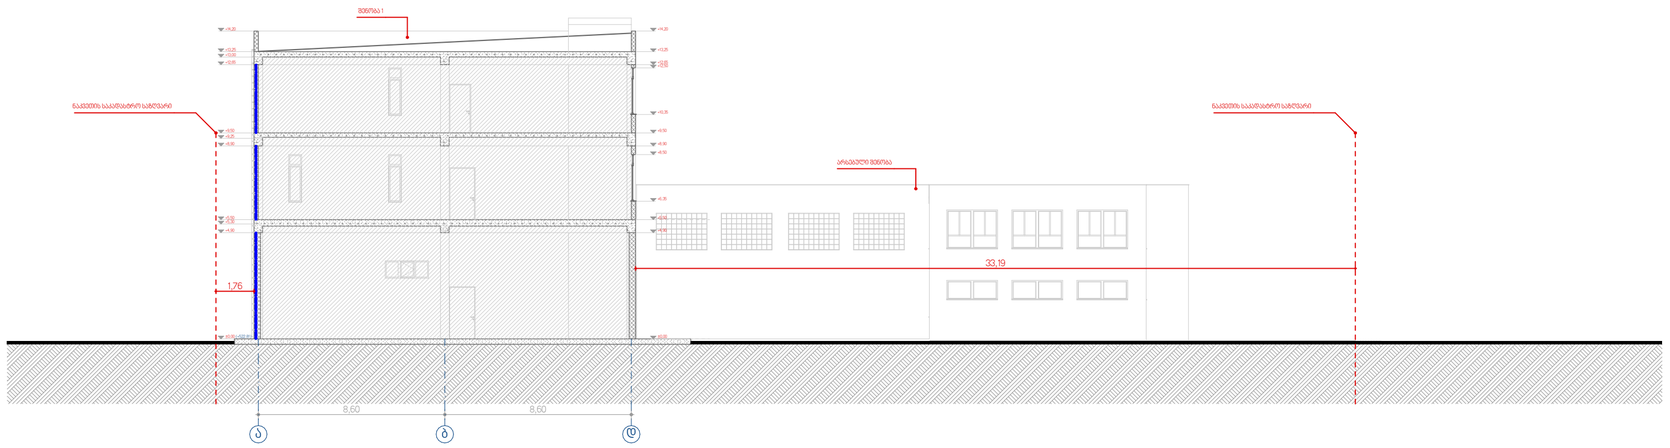

formati: A2

pirobiTi aRniSvnebi

nakveTis sakadastro sazRv
RerZis xazi
arqiteqturuli niSnuli
+516.00absoluturi niSnuli

1 saaTiani cecxlmedegi k
2 saaTiani cecxlmedegi k

damkveTi:

alida talibova

Semsrulebeli:

mT. arqiteqtori: nika manwkava

proeqtis avtori: nika manwkava

proeqtis saxelwodeba

sawyobi

axvledianis 3

TariRi: 12/05/23

Wrilebi

masStabi 1:200