ფასადი 1-1

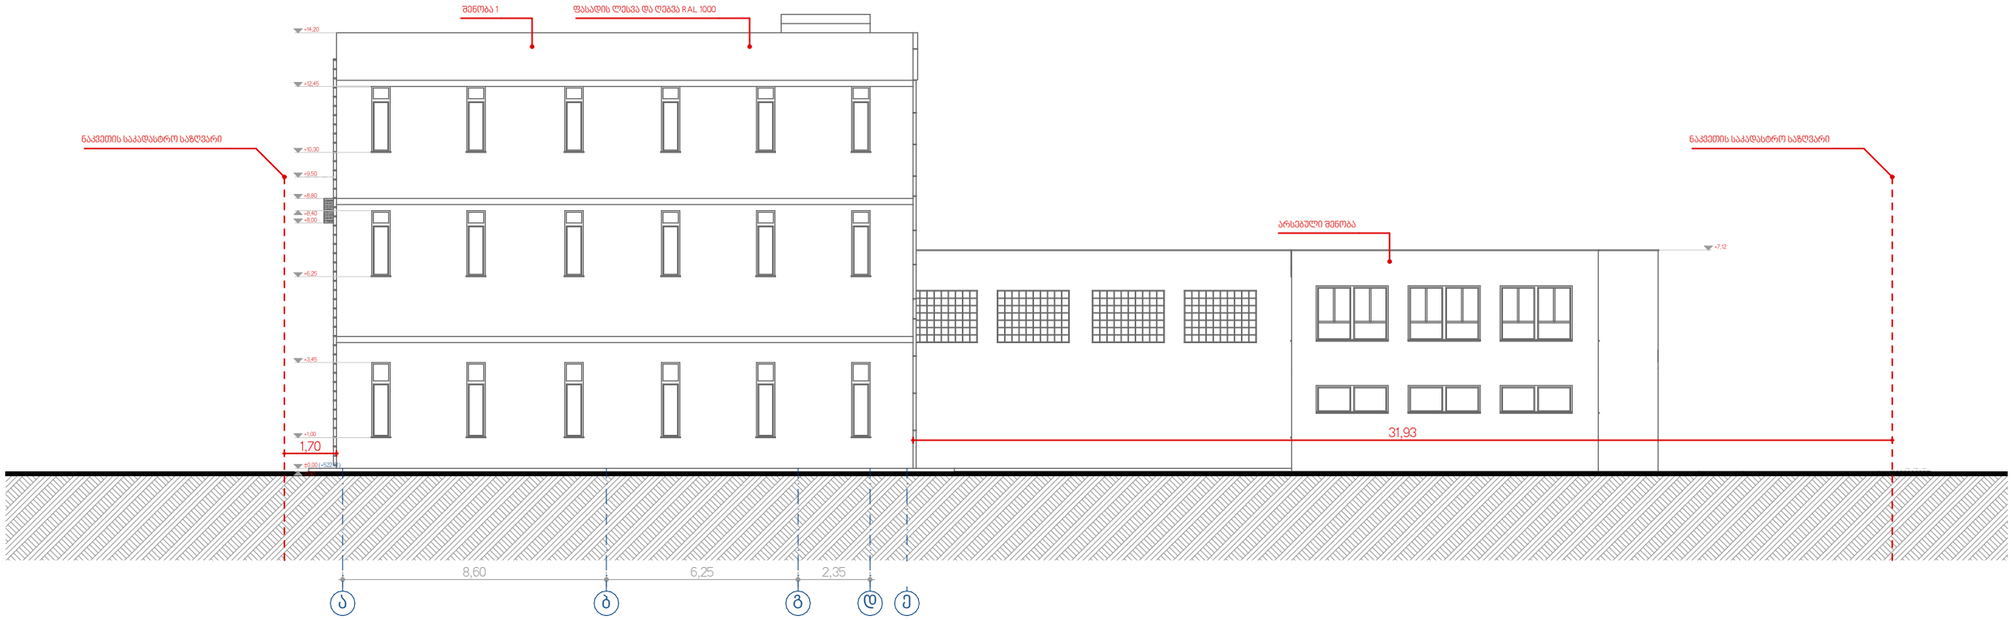

ფასადი 2-2

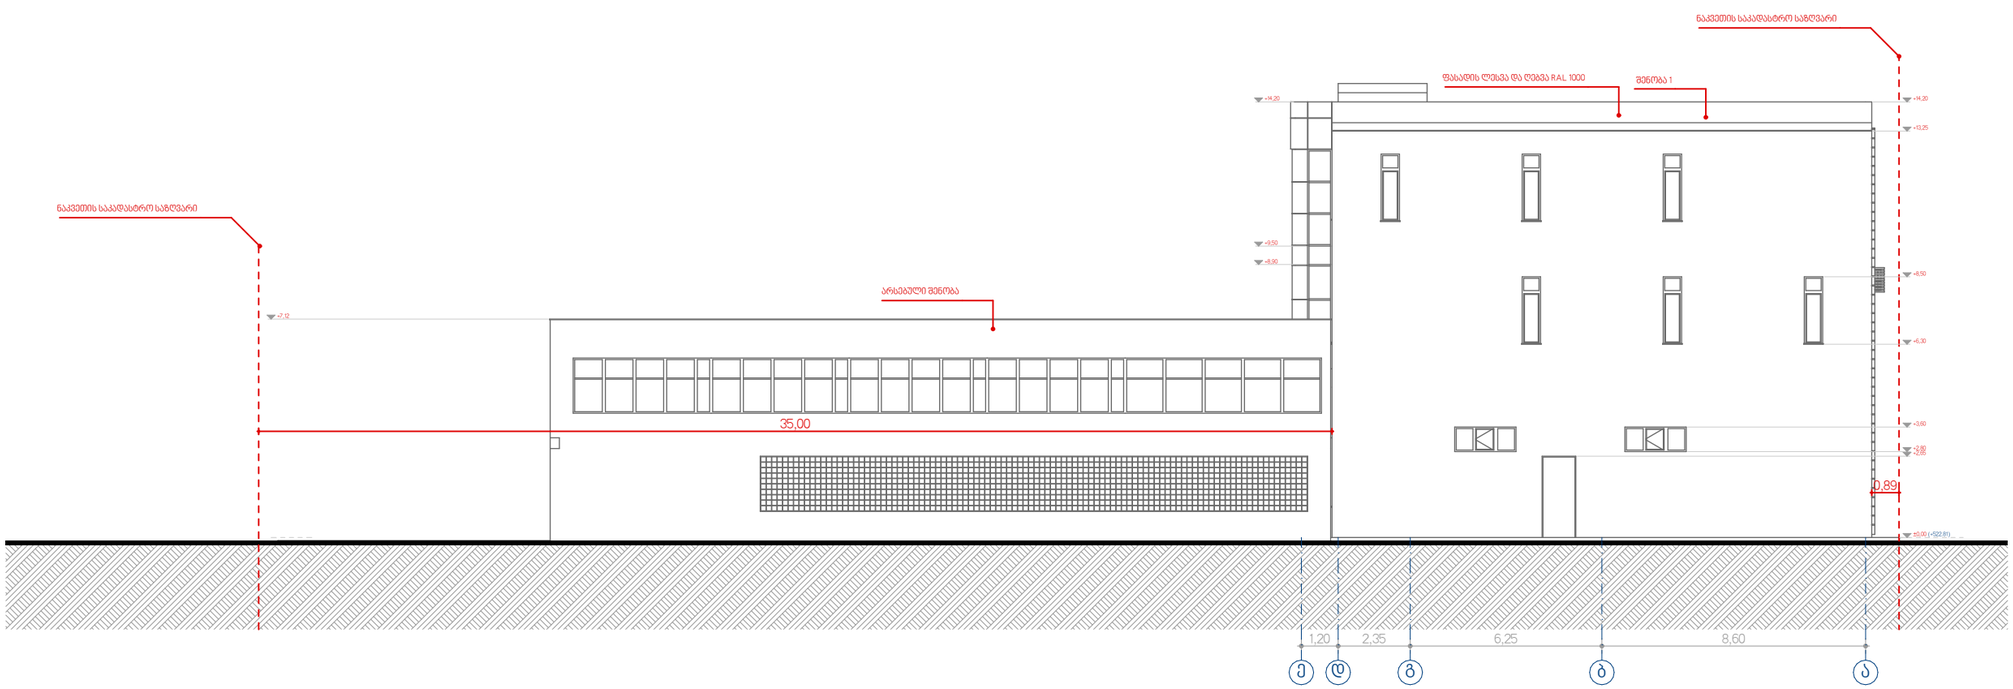

formati: A3

pirobiTi aRniSvnebi

nakveTis sakadastro sazRv
RerZis xazi
0.00 arqiteqturuli niSnuli
+516.00absoluturi niSnuli

damkveTi:

alida talibova

Semsrulebeli:

mT. arqiteqtori: nika manwkava

proeqtis avtori: nika manwkava

proeqtis saxelwodeba

sawyobi axvledianis 3

TariRi: 12/05/23

fasadebi

masStabi 1:200

ფასადი 3-3

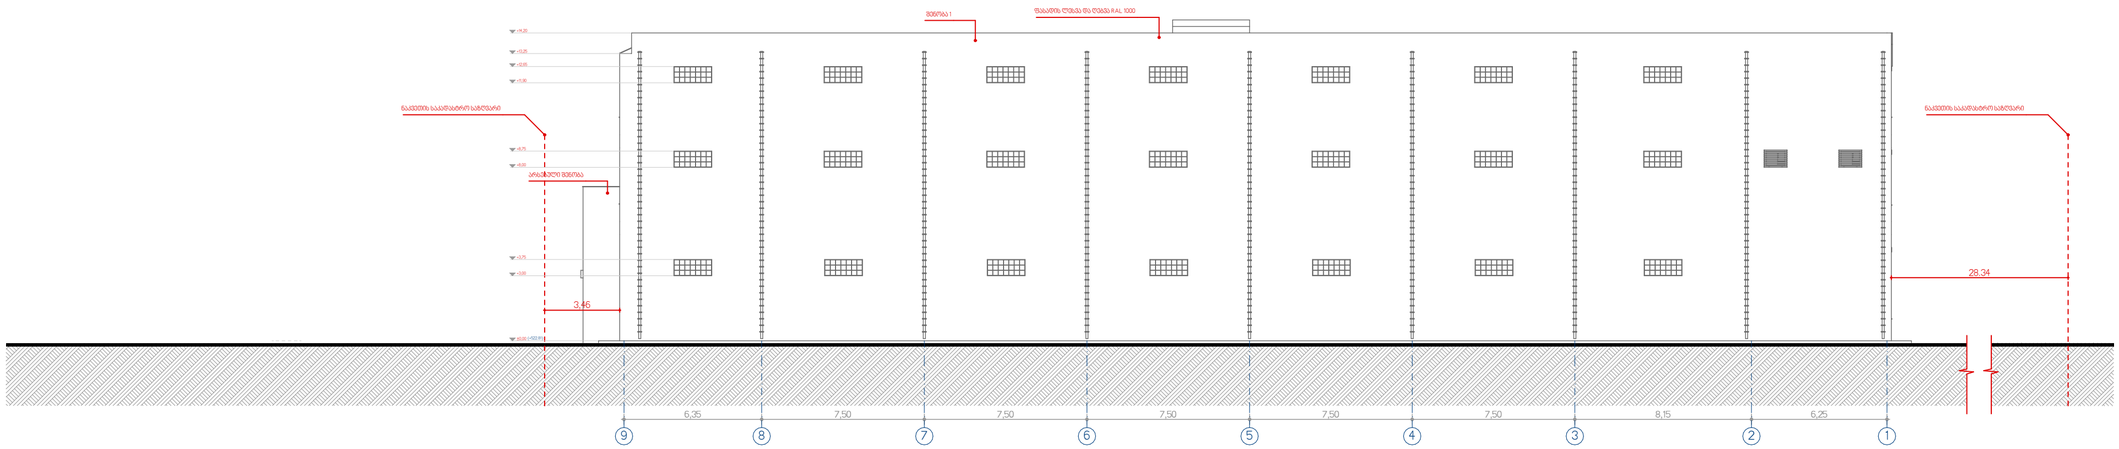

ფასადი 4-4



formati: A2

pirobiTi aRniSvnebi

nakveTis sakadastro sazRv.
RerZis xazi
arqiteqturuli niSnuli
+516.00absoluturi niSnuli

damkveTi:

alida talibova

Semsrulebeli:

mT. arqiteqtori: nika manwkava

proeqtis avtori: nika manwkava

proeqtis saxelwodeba

sawyobi

axvledianis 3

TariRi: 12/05/23

fasadebi

masStabi 1:200

ფასადი 5-5

formati: A2

pirobiTi aRniSvnebi

nakveTis sakadastro sazRv
RerZis xazi
arqiteqturuli niSnuli
+516.00absoluturi niSnuli

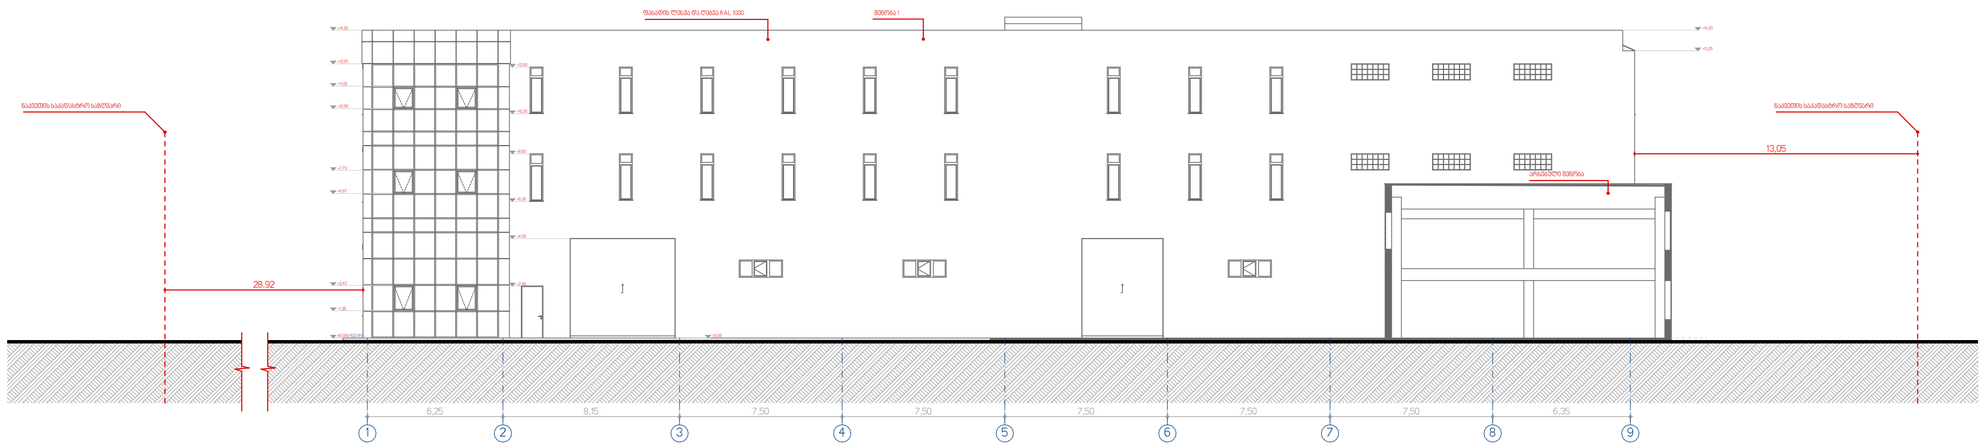

damkveTi:
alida talibova
Semsrulebeli:

mT. arqiteqtori: nika manwkava
proeqtis avtori: nika manwkava

proeqtis saxelwodeba
sawyobi
axvledianis 3

TariRi: 12/05/23
fasadebi
masStabi 1:200

ფასადის კვანძი

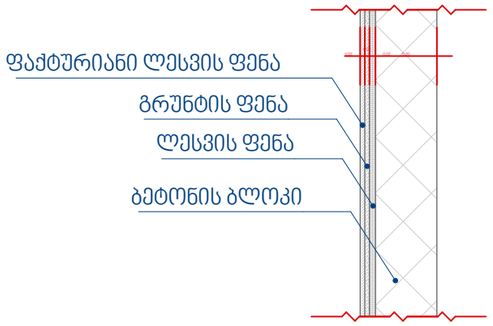

წყალსაწრეტი მილის მოწყობის კვანძი

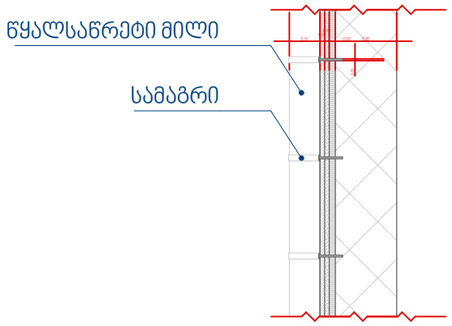

კონდიციონერის ბლოკის მოწყობის კვანძი მ 1:50

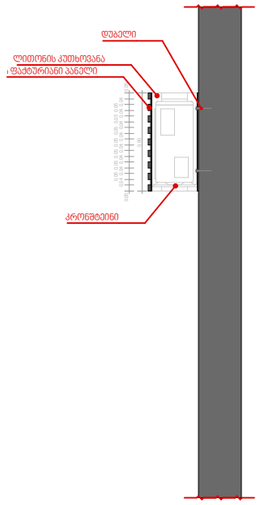

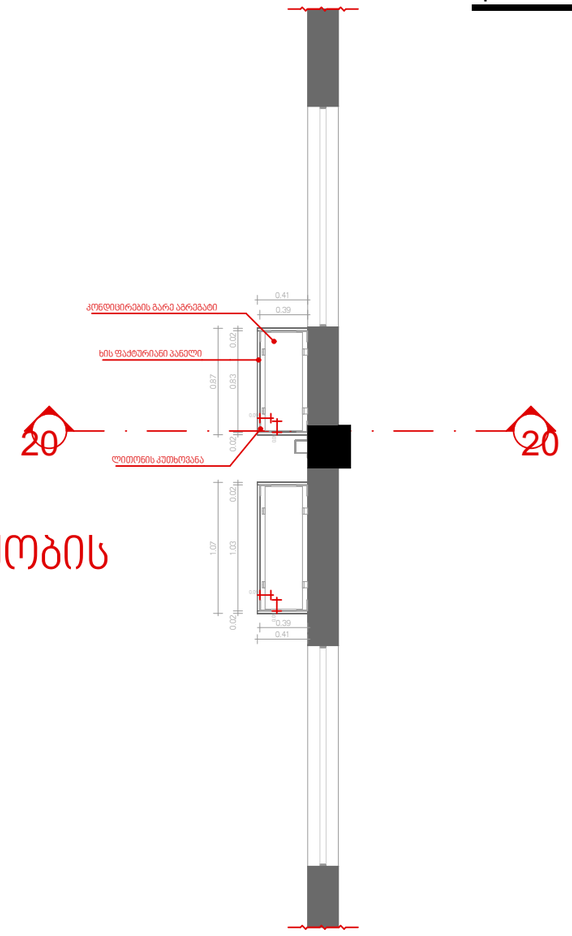

მინაბლოკის მოწყობის კვანძი

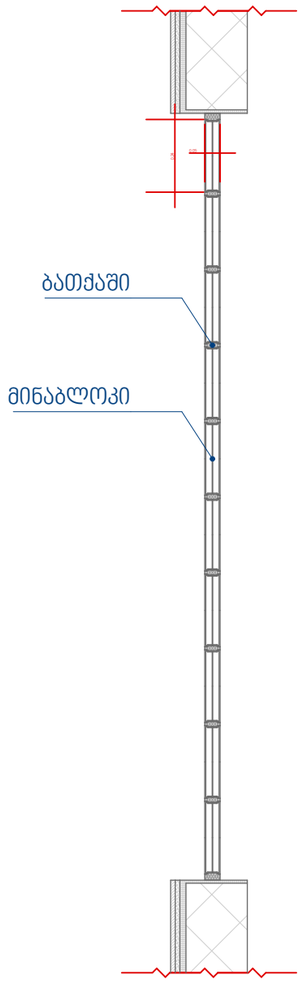

ფანჯრის მოწყობის კვანძი

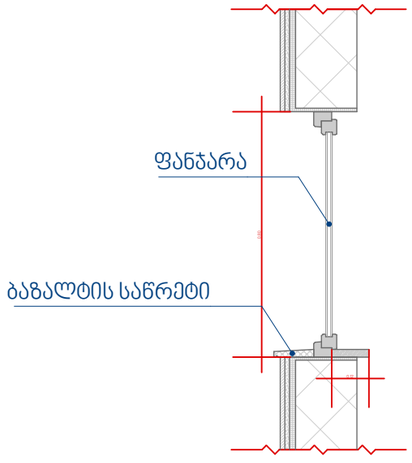

პარაპეტის მოწყობის კვანძი

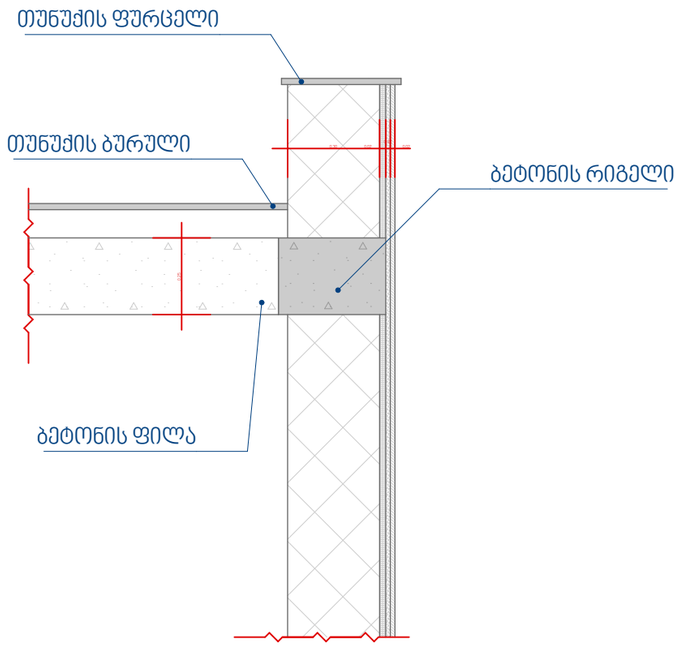

formati: A3

pirobiTi aRniSvnebi

damkveTi:

alida talibova

Semsrulebeli:

mT. arqiteqtori: nika manwkava

proeqtis avtori: nika manwkava

proeqtis saxelwodeba

sawyobi axvledianis 3

TariRi: 12/05/23

kvanZebi

masStabi 1:20

formati: A3

F-01 1.53 m²
6 9.18 m²

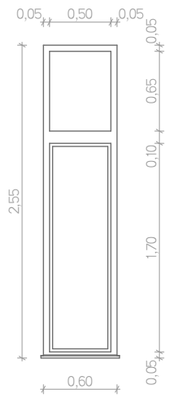

F-02 1.60 m²
3 4.80 m²

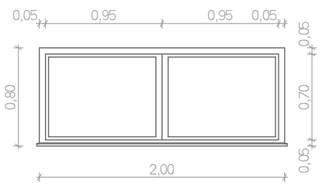

F-03 2.20 m²
27 35.37 m²

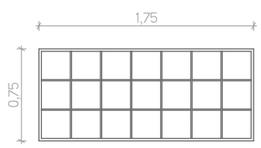

F-04 3.92 m²
1 3.92 m²

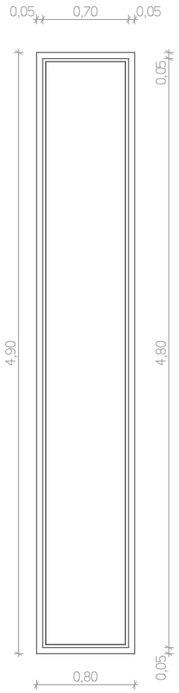

F-05 1.44 m²
2 2.88 m²

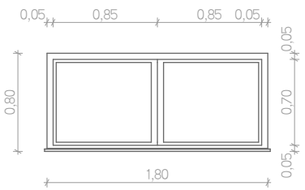

F-06 1.32 m²
36 47.52 m²

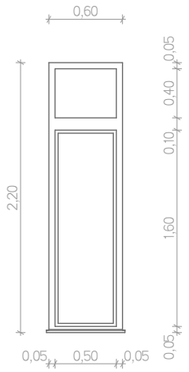

F-08 2.72 m²
1 2.72 m²

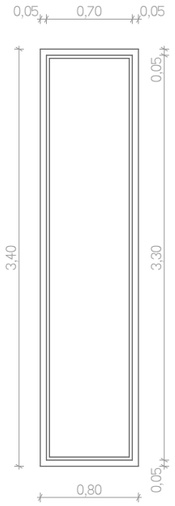

F-10 2.52 m²
1 2.52 m²

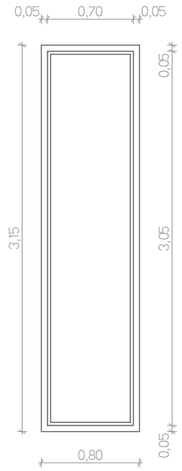

F-07 19.89 m²
1 19.89 m²

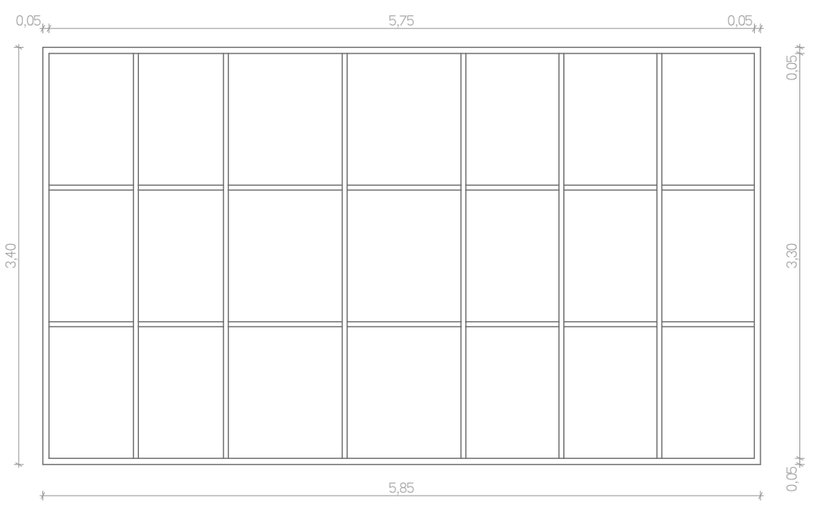

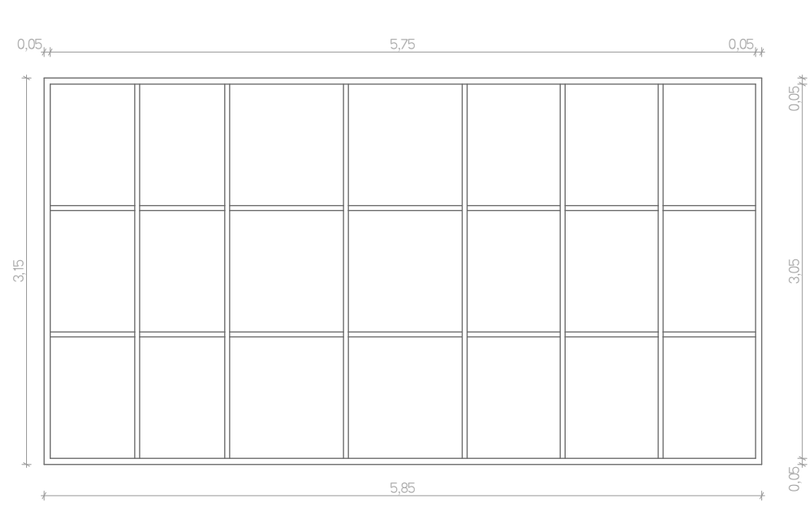

F-09 18.43 m²
1 18.43 m²

K-01 28.67 m²
1 28.67 m²

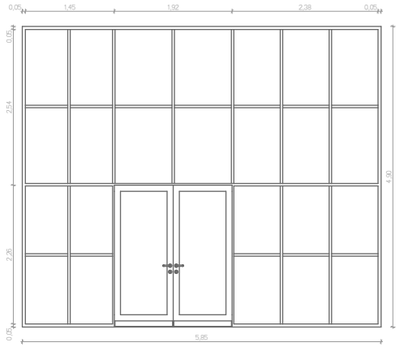

K-02 19.20 m²
1 19.20 m²

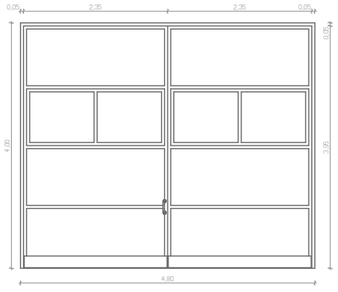

K-03 3.16 m²
1 3.16 m²

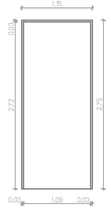

damkveTi:

alida talibova

Semsrulebeli:

mT. arqiteqtori: nika manwkava

proeqtis avtori: nika manwkava

proeqtis saxelwodeba

sawyobi

axvledianis 3

TariRi: 12/05/23

kar-fanjris specifikacia

masStabi 1:100/1:50