
ფოტომონტაჟი
ელექტრო მანქანის დამტენი
სენდვიჩპანელის გადახურვა
ალუკაბონდი
სარეკლამო ბანერი
გასაბორებელი ლითონის კარი
ალუკაბონდი
ალუმინით მოჩარჩოებული მინაპაკეტი
+4.100
+3.800
+0.00
ნიუპროტექტორი
NEWPROTECTOR
ბეტონის საფარი ბრუნტის ღონეზე

საძართველო

ქალაქი თბილისი, ვარკეთილის მეურნეობის დასახლება, რაჭის ქუჩა, №5-ის მიმდებარედ 189კვმ არასასოფლო-სამეურნეო დანიშნულების ს/კ №81.08.28.039 მიწის ნაკვეთის ტოპოგრაფიული

გეგმა

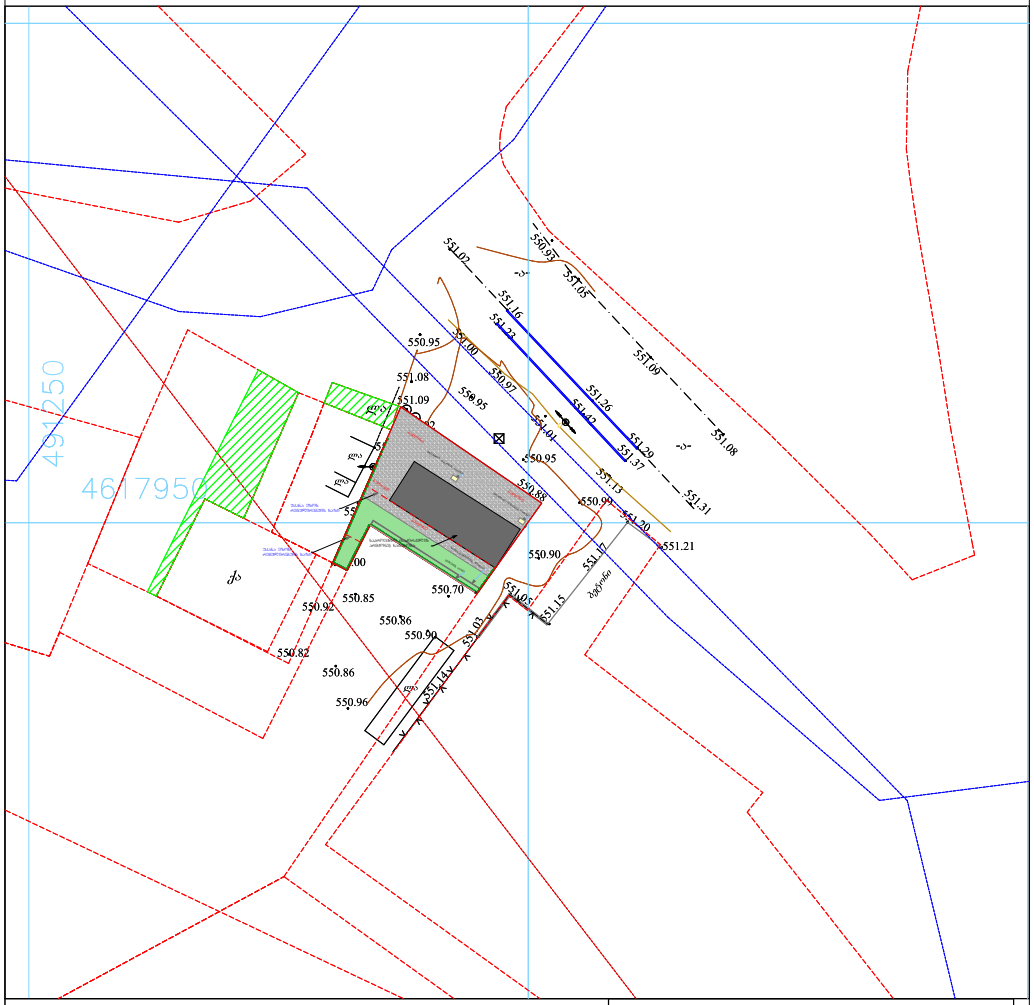

პირობითი აღნიშვნები

WGS 1984-ის კოორდინატთა სისტემის UTM პროექცია

შ	საქ. შენობა	ბორდიული	ჭიშკარი
ა	არასაქ. შენობა	ხის ღობე	ბეტონი
	ფარდული	ქსის კედელი	წყალგაყვანილობა
	შპრენარე	კედელი	კავშირგაბმულობა
	შენობა	შეღობა	ელ. ქსელები
	საერანსფორ. ჯიხური	რკინაბეტ	ბუნებრივი აირი
	ხვრელი	სამფოვალედური ბეტონი	საორნესი ინფრასტრუქტურა
	ნარჩ ნარჩენება	ელ. გადამცემი ხაზი	ინტერნეტ ქსელი

შენიშვნა:1) ნაკვეთის ხაზგარი (თუ იგი არის ნახაზზე) მითითებულია დამკვეთის მიერ

2) მიწის სამუშაოების შესრულებისას შეატყობინეთ კომუნიკაციის წარმომადგენლებს

შპს „ბიემჯი გრუპ“
საქართველო, თბილისი, მარტყოფის ქუჩა 14
მობ: 598 667070, 577 159039

LTD `BMG GROUP-
14 Sartava St. Tbilisi, Georgia

ტექნიკური დირექტორი:		ზ. ბახილაძე
ახლიმა:		მ. ბოლქვაძე
დახაზა:		მ. ბოლქვაძე
დამკვეთი:		
მასშტაბი: 1:500		27.06.2025წ

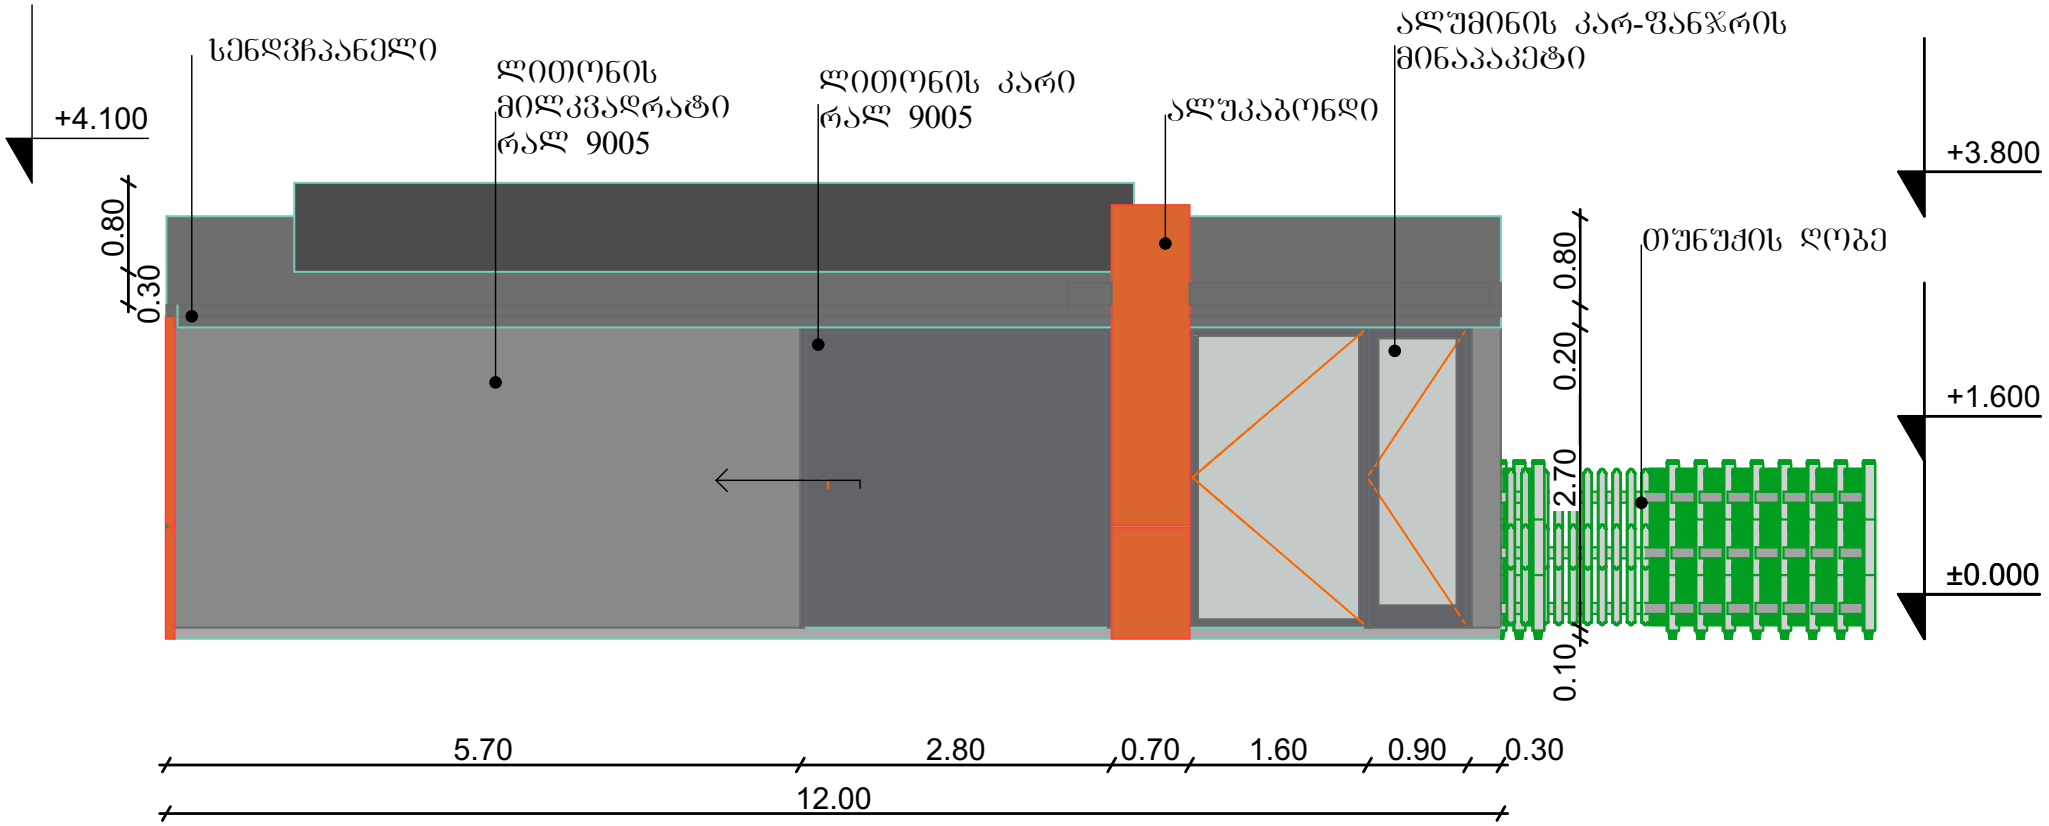
სენდვიჩპანელი
ლითონის მილკვადრატი რალ 9005
ლითონის კარი რალ 9005
ალუკაბონდი
ალუმინის კარ-ფანჯრის მინაპაკეტი
თუნუქის ღობე
+4.100
+3.800
+1.600
±0.000
0.80
0.30
0.80
0.20
2.70
0.10
5.70
2.80
0.70
1.60
0.90
0.30
12.00

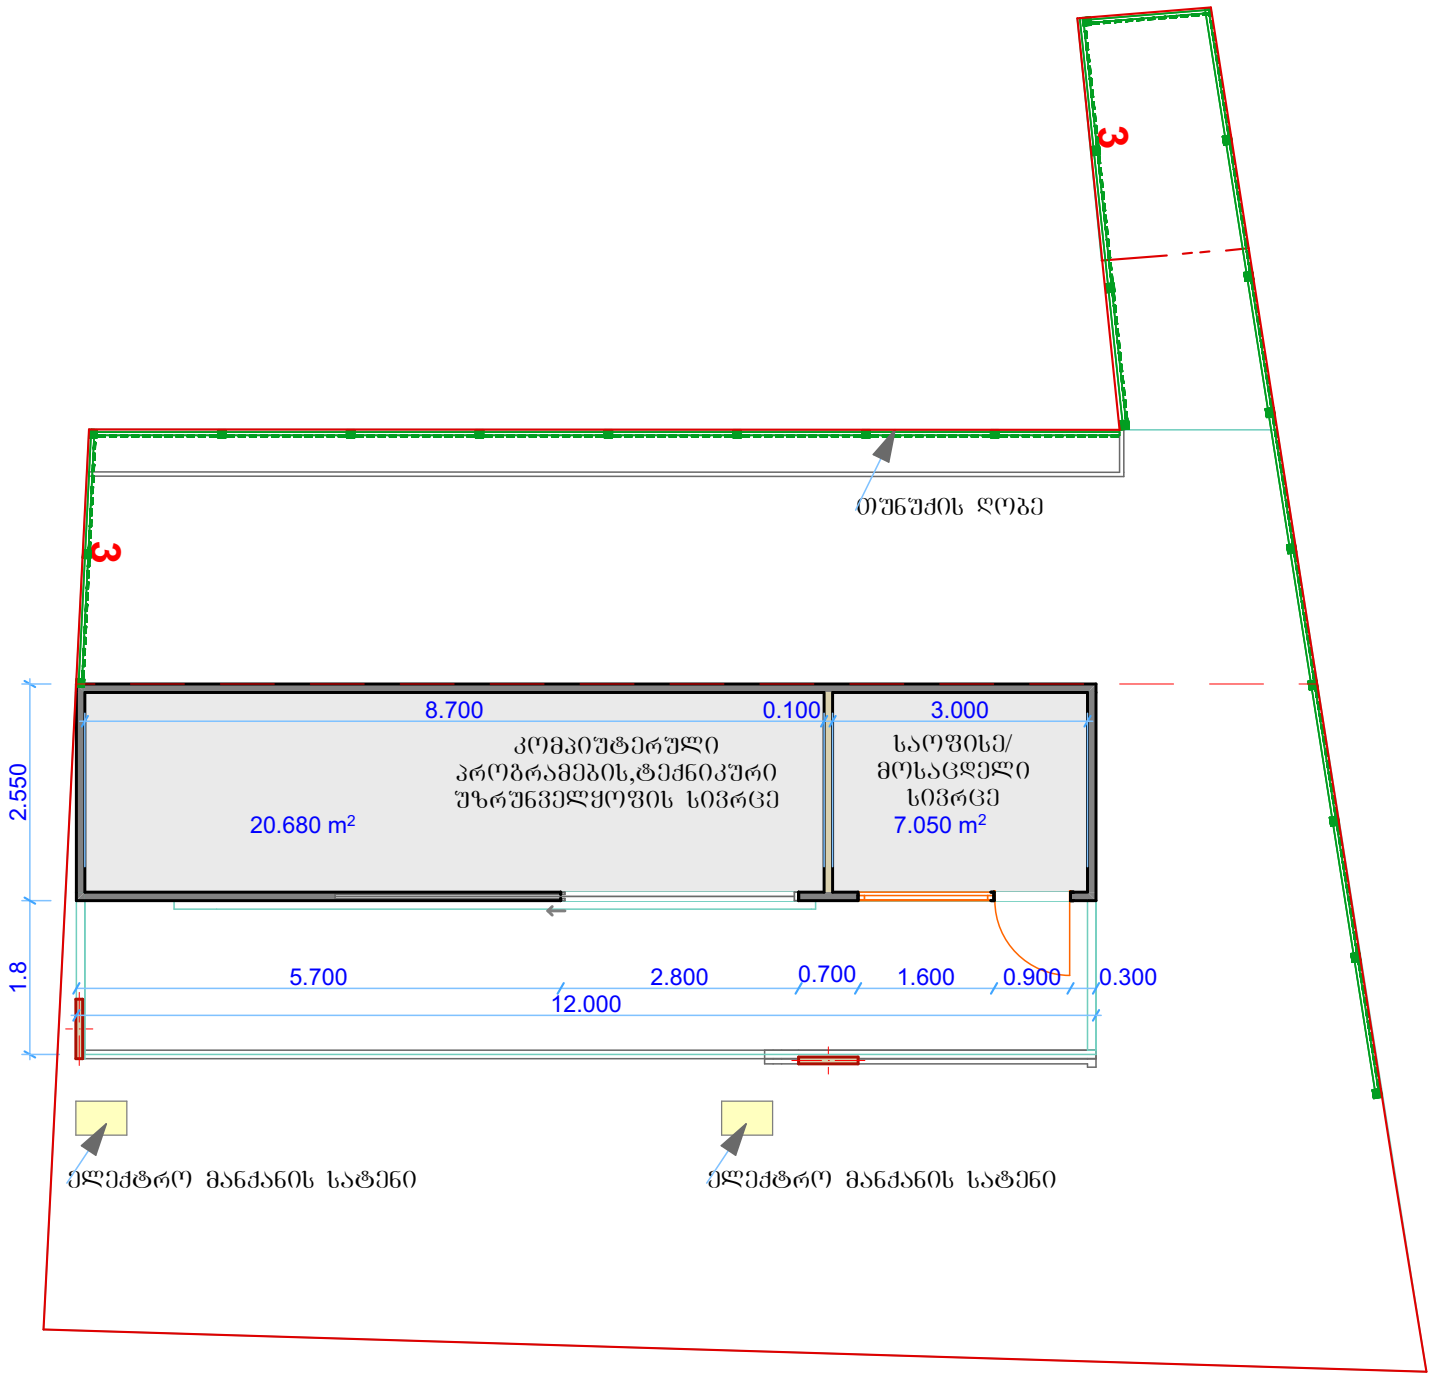
3
თუნუქის ღობე
3
8.700
0.100
3.000
კომპიუტერული
პროგრამების,ტექნიკური
უზრუნველყოფის სივრცე
20.680 m²
საოფისე/
მოსაცდელი
სივრცე
7.050 m²
2.550
1.8
5.700
2.800
0.700
1.600
0.900
0.300
12.000
ელექტრო მანქანის სატენი
ელექტრო მანქანის სატენი

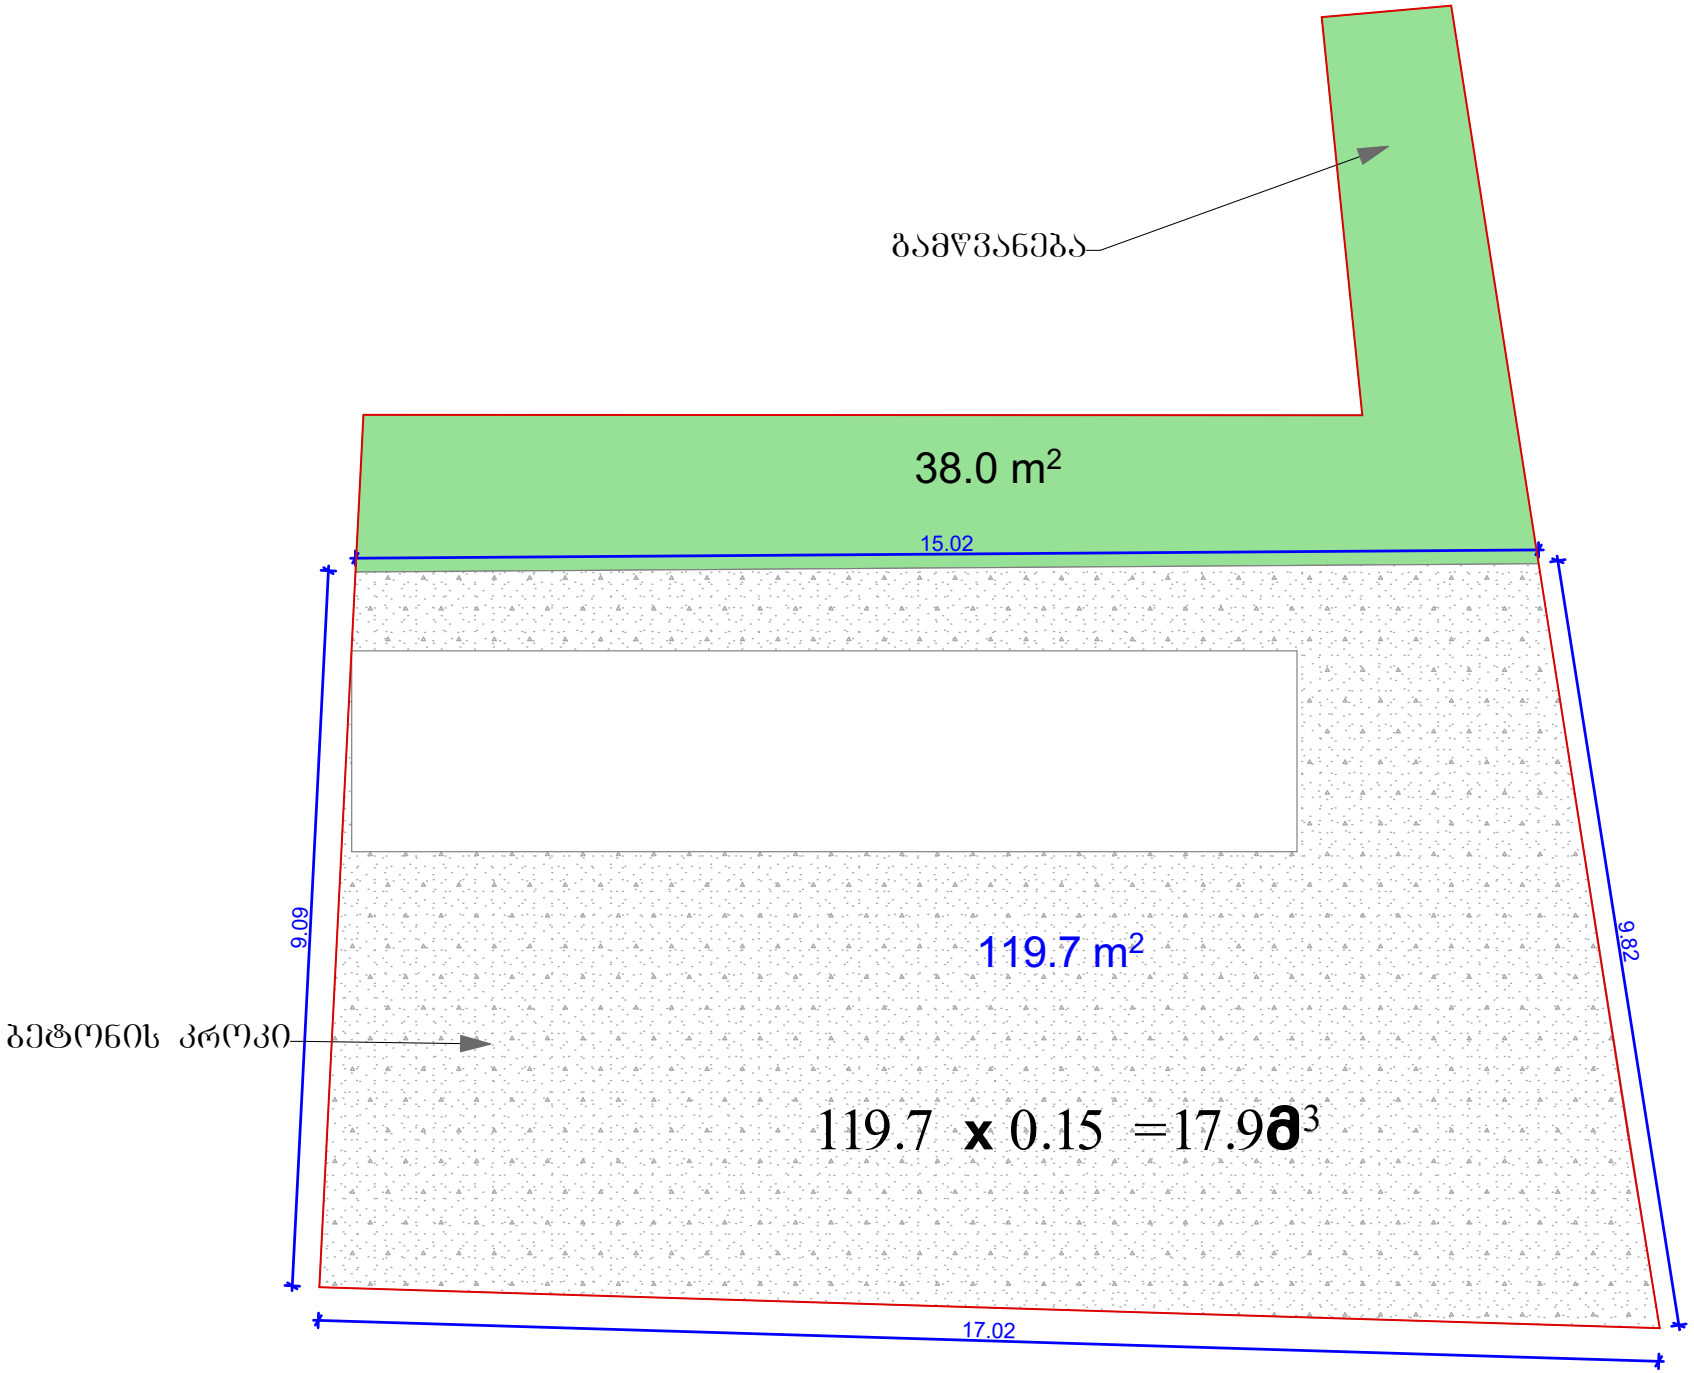
გამწვანება
38.0 m²
15.02
9.09
9.82
119.7 m²
ბეტონის კროკი
119.7 x 0.15 =17.9მ³
17.02

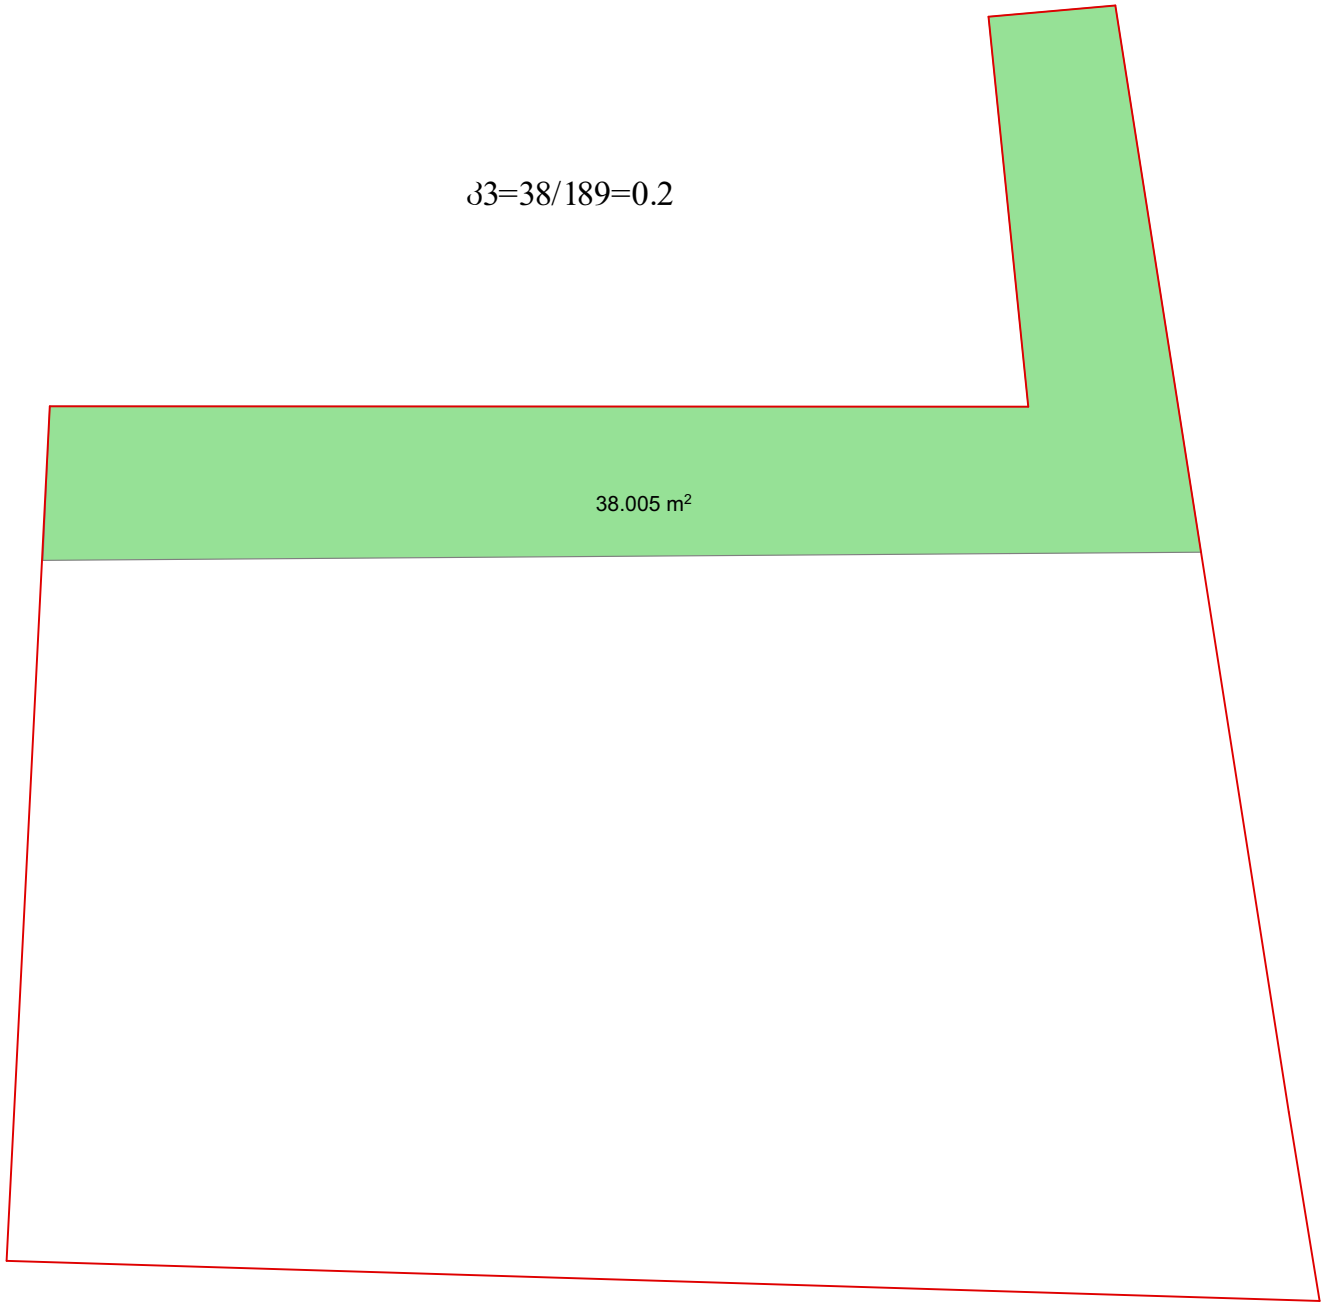
33=38/189=0.2
38.005 m²

