ფასადი 1 1:75



არქ.	ლ. ბრაცაშვილი			ფასადი 1	ფურცელი
კონსტრ.	ი. ნოზაძე				24
ცხელ.	ფურცელი	№ დოკ.	ხელმოწერა	თარიღი	

CAD STUDIO 412785785 2024 LTD

ფასადი 2 1:75

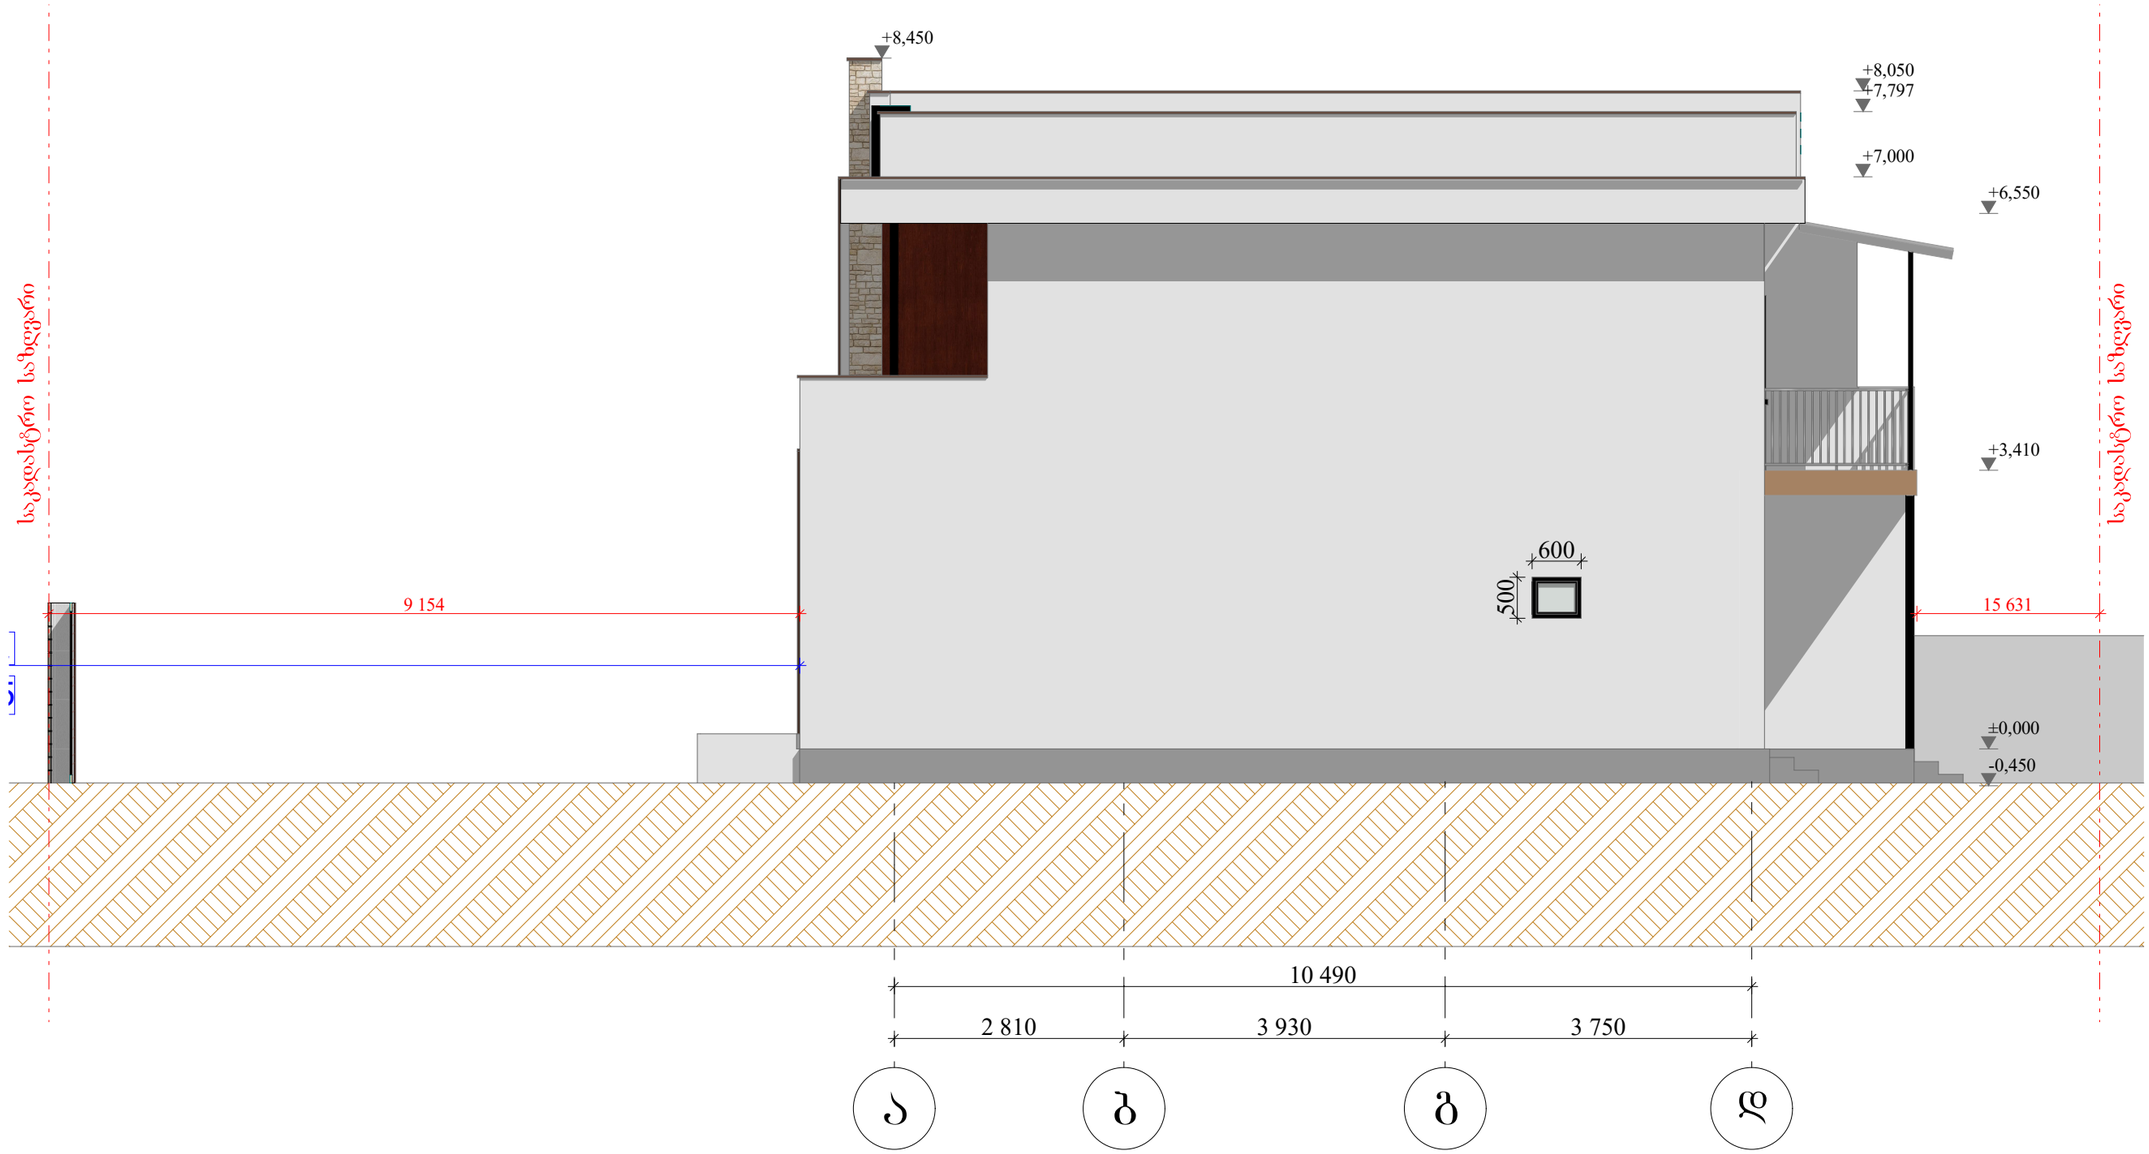

არქ.	ლ. ბრეკაშვილი				ფასადი 2	ფურ-ლი
კონსტ.	ო. ნოზაძე					25
ცვლ.	ფუ-ლი	№ დოკ.	ხელმო-რა	თარ-ი		

ფასადი 3 1:75

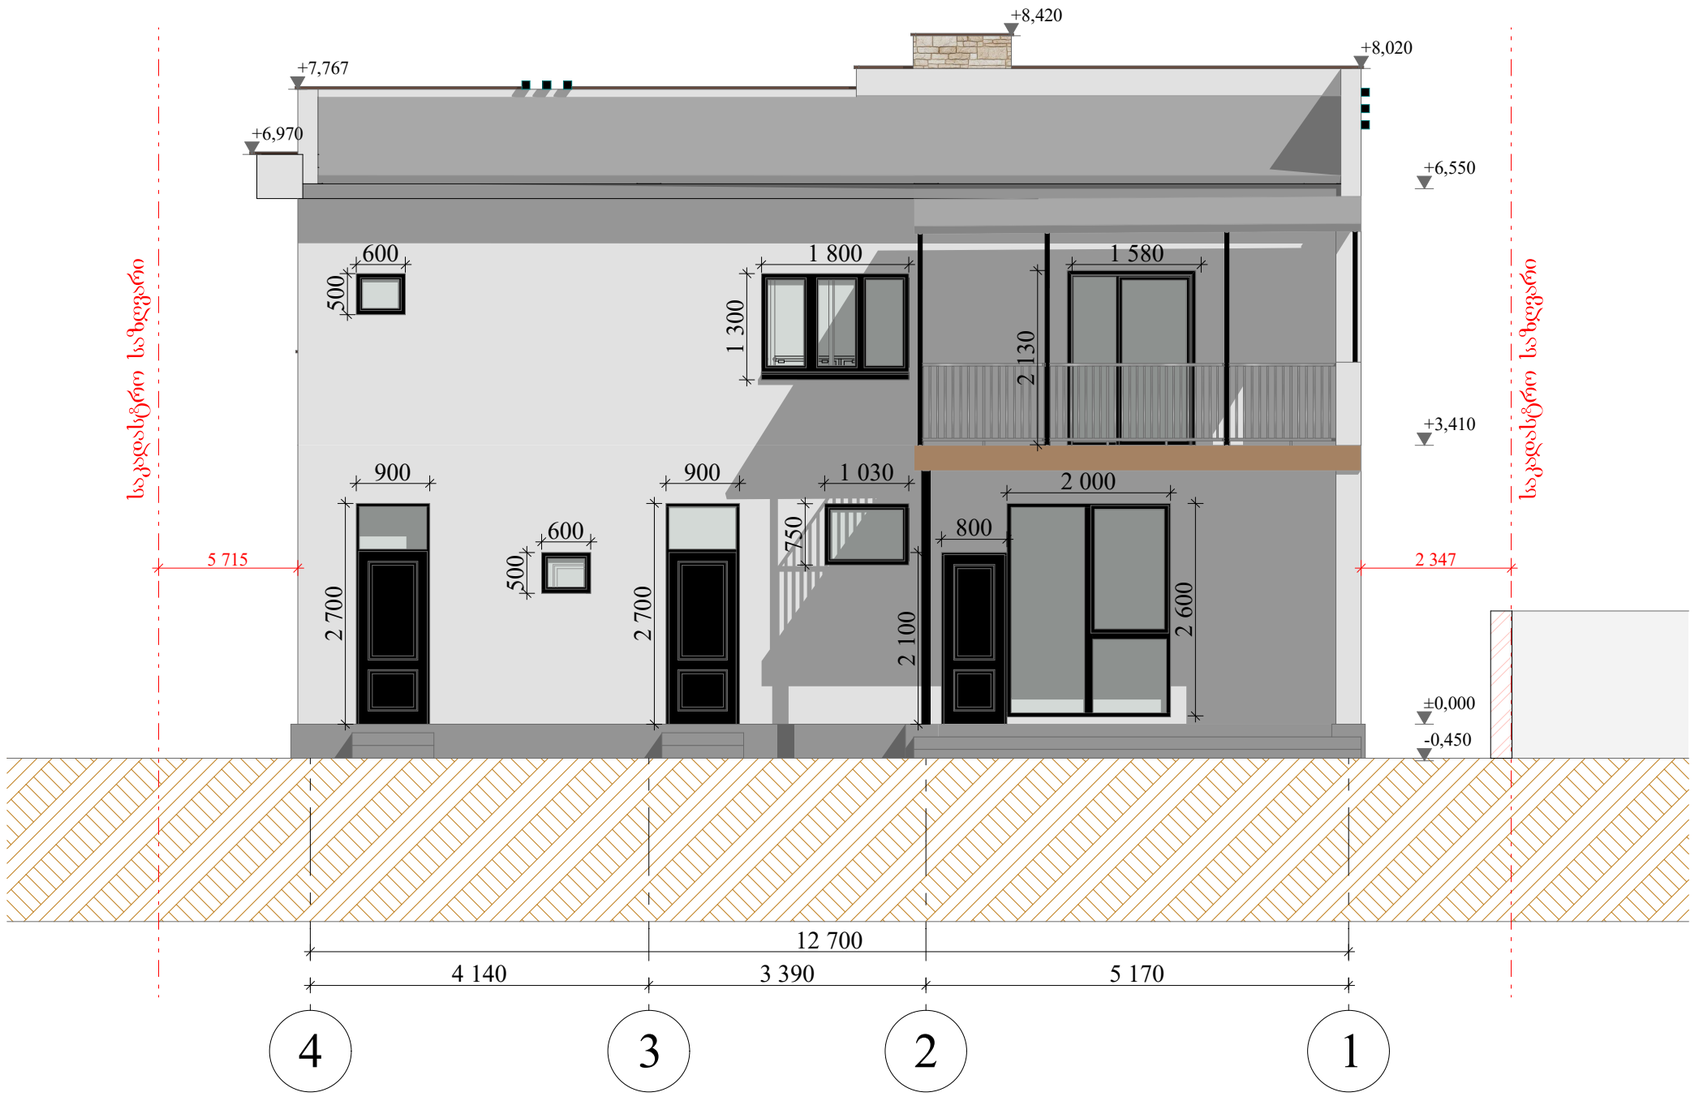

არქ.	ლ. ბრეცაშვილი					ფასადი 3	ფშრ-ლი
კონსტრ.	ო. ნოზაძე						26
ცვლ.	ფურცელი	№ დოკ.	ხელმოწერა	თარიღი			

ფასადი 4 1:75

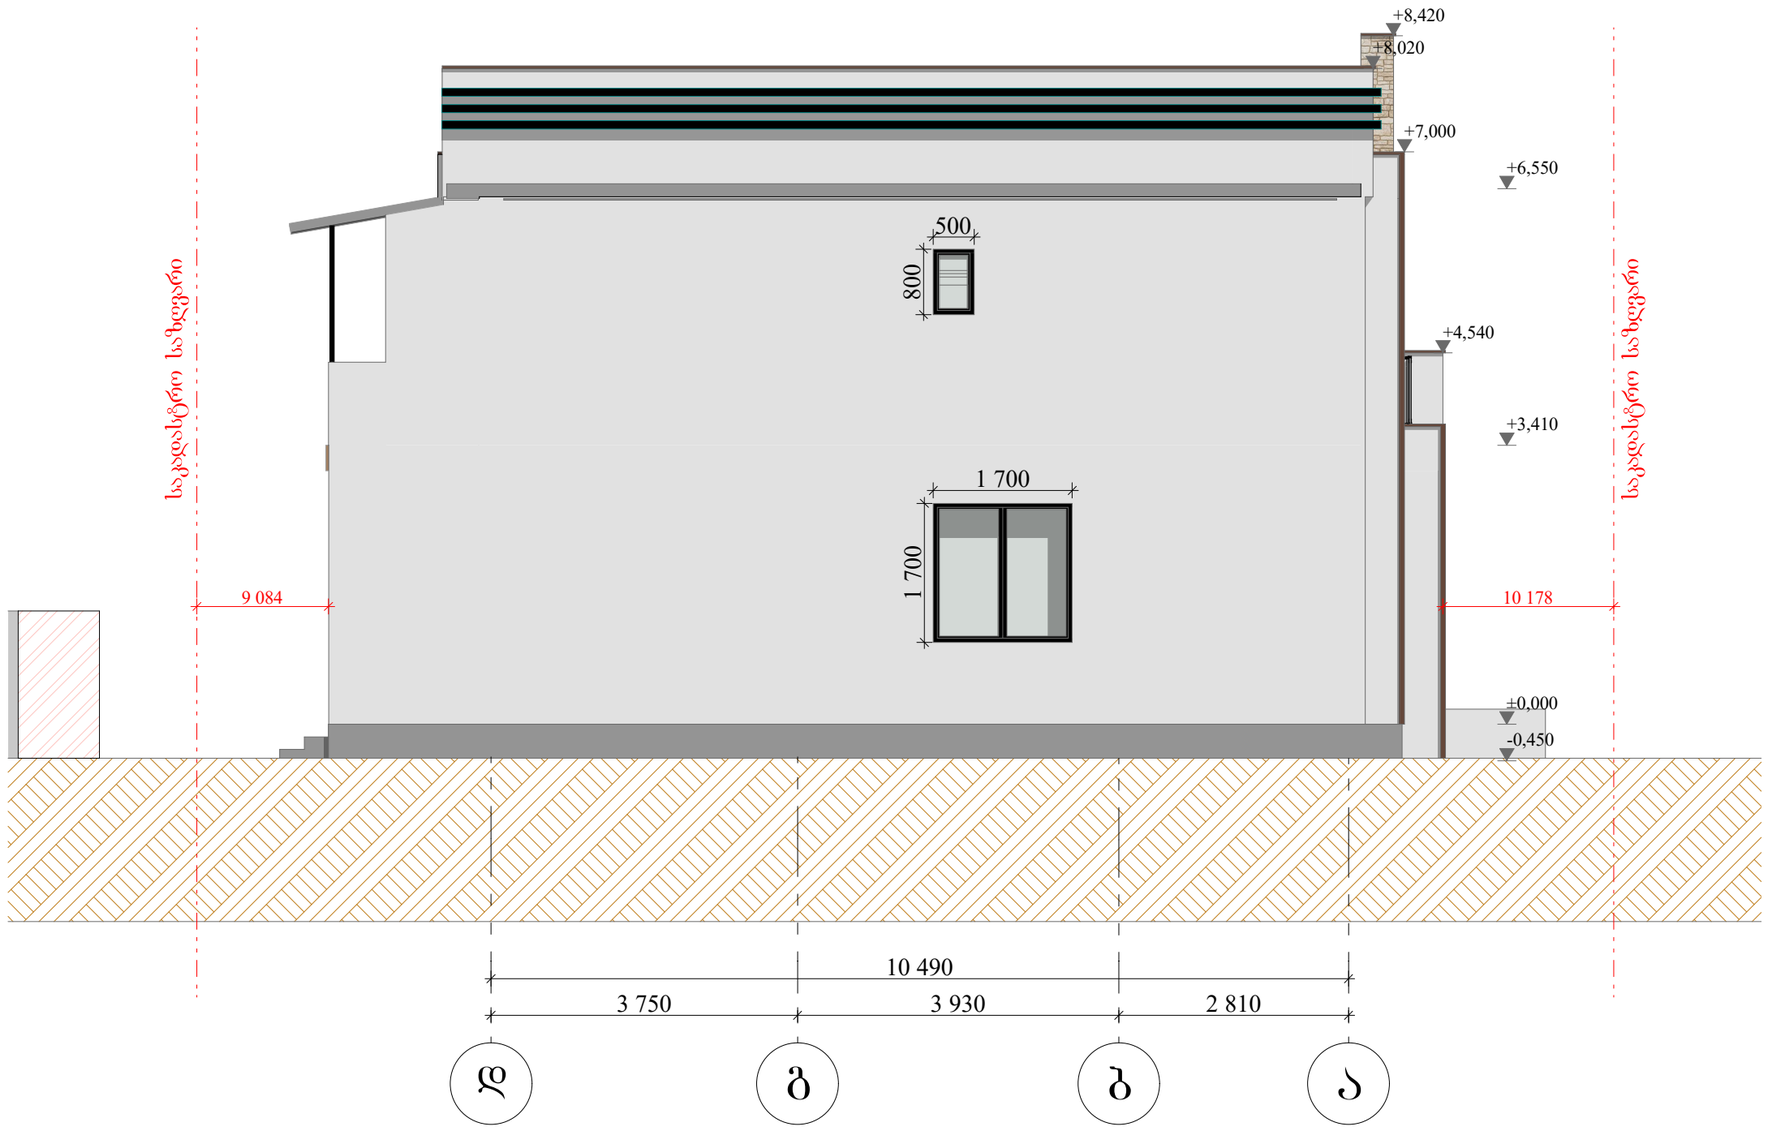

არქ.	ლ. ბრეკაშვილი				ფასადი 4	ფურ-ლი
კონსტ.	ო. ნოზაძე					27
ცვლ.	ფუ-ლი	№ დოკ.	ხელმო-რა	თარ-ი		

დეტალი 2

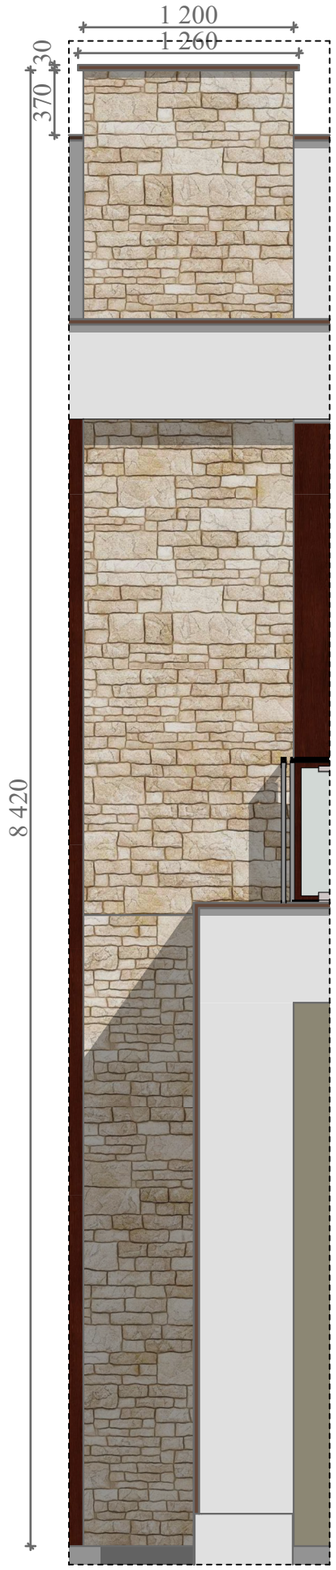

დეტალი 6



დეტალი 3

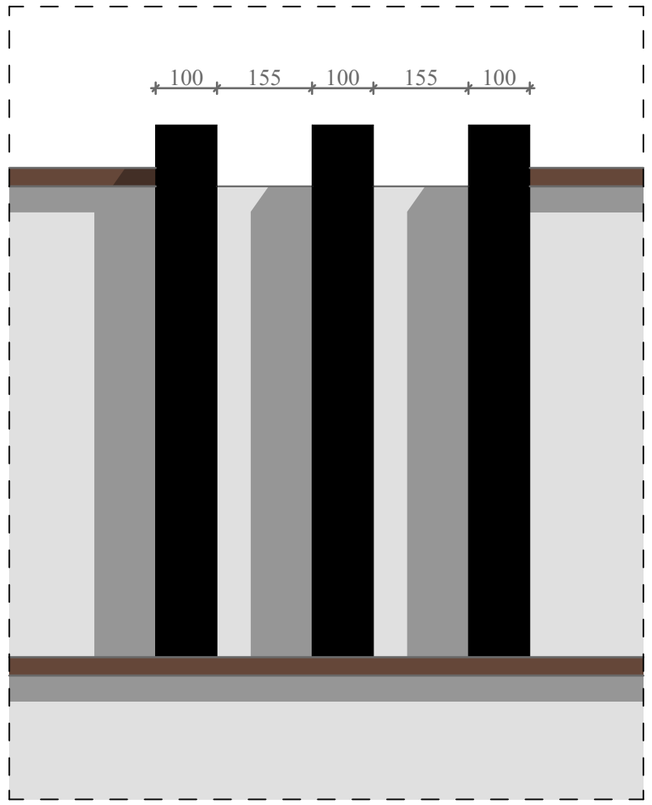

დეტალი 4

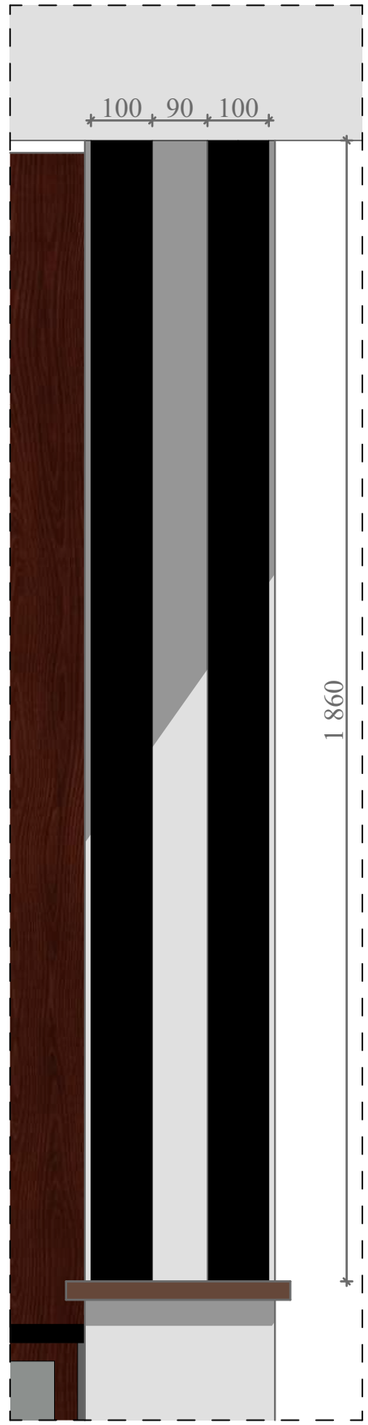

დეტალი 1

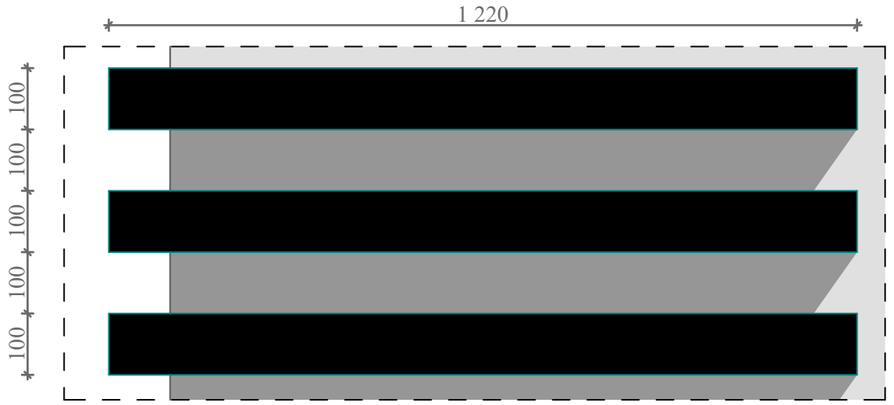

დეტალი 5

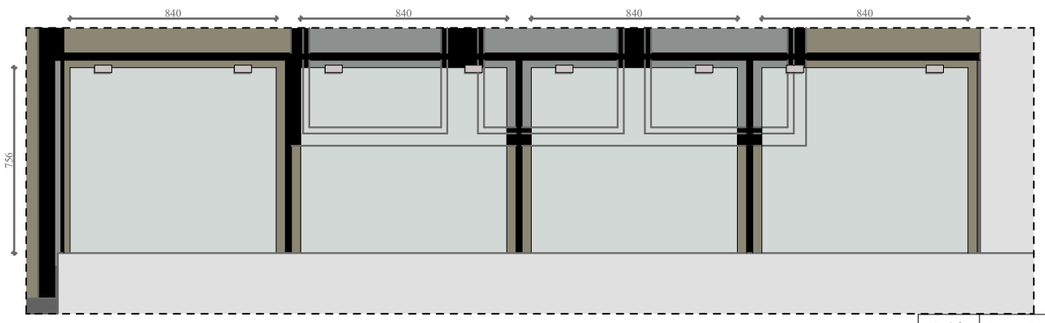

CAD STUDIO 412785785 2024 LTD

არქ.	ლ. ბრეგაძე			არქიტექტურული ელემენტები დეტალები კვანძები	ფურ-ლი 29
კონსტ.	ო. ნოზაძე				
ცვლ.	ფურცელი	№ დოკ.	ხელმო-რა	თარი-ი	

დეტალი 8

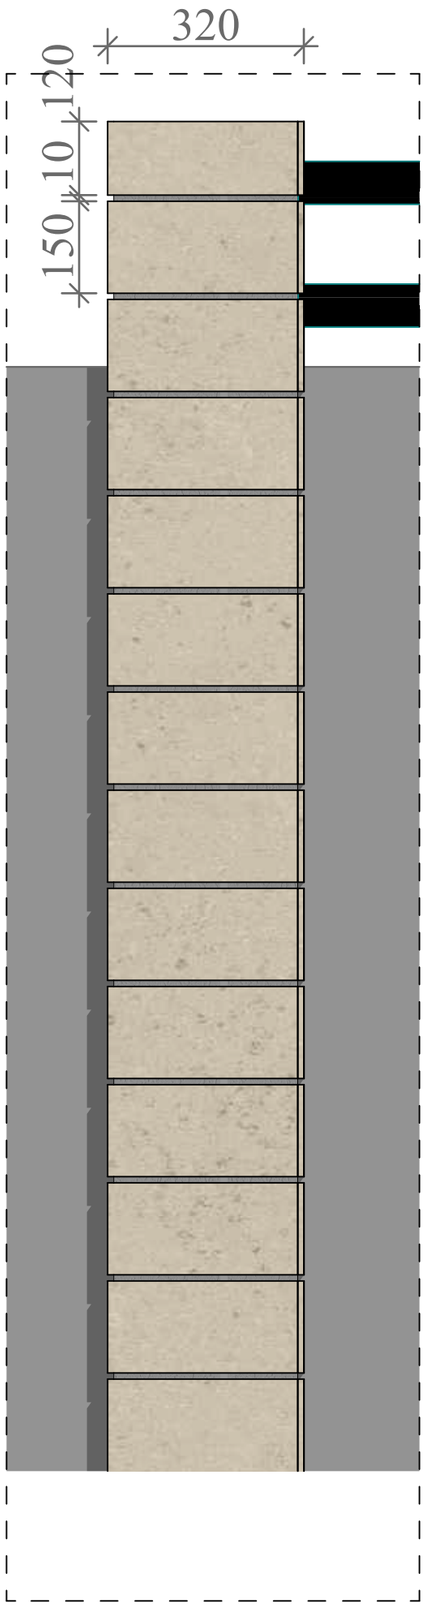

დეტალი 9

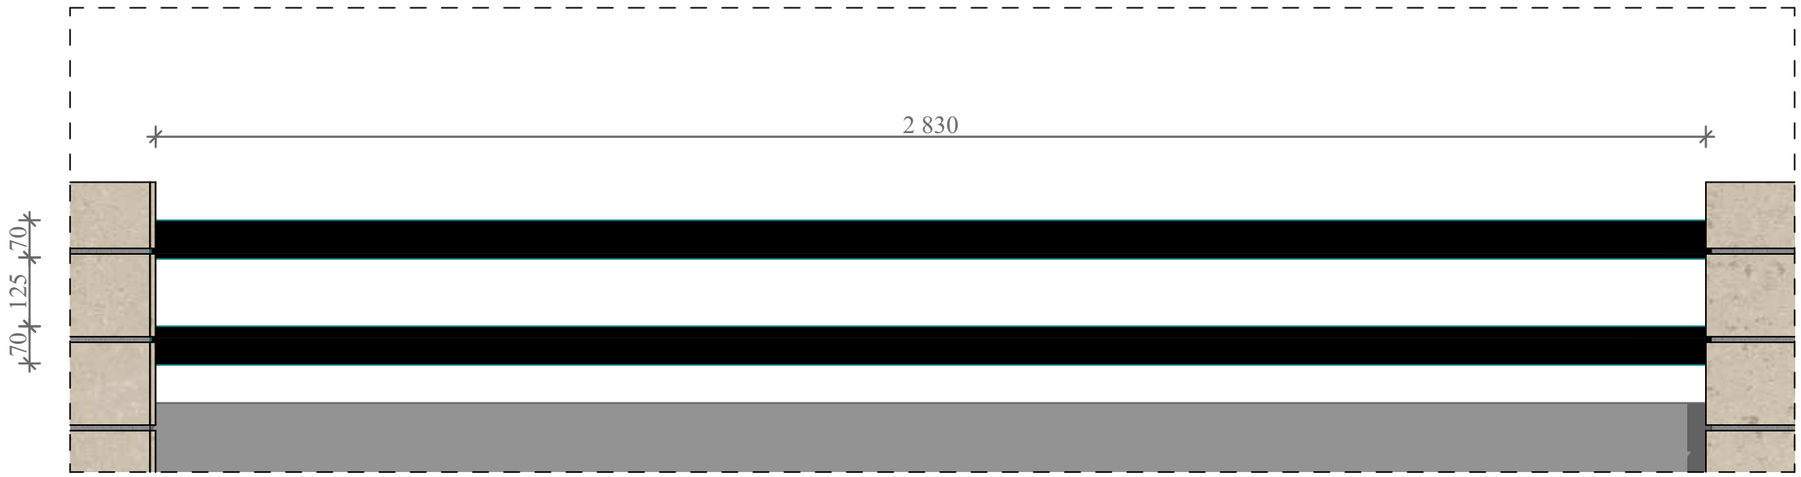

არქ.	ლ. ბრეკაშვილი				ღობის არქიტექტურული ელემენტები დეტალები	ფურ-ლი
კონსტ.	ო. ნოზაძე					29
ცვლ.	ფუ-ლი	№ დოკ.	ხელმო-რა	თარ-ი		

კარების კლასიფიკაცია					
აღნიშვნა	კა-01	კა-02	კა-03	კა-06	
რაოდ-ბა	1	2	1	5	
ბაბარ-ლი ზომა მმ	2 200×2 600	900×2 700	800×2 100	800×2 100	
2დ ფასადი	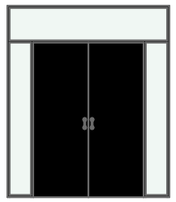				
მასალა	ფოთი	ფოთი	ფოთი	ფოთი	
ფართობი	5,72	2,43	1,68	1,68	20,66 მ²

ფანჯრების კლასიფიკაცია									
აღნ-ნა გეგმაზე	ფა-01	ფა-02	ფა-03	ფა-03	ფა-04	ფა-05	ფა-07	ფა-08	
რაოდ-ბა	1	2	1	2	3	1	1	1	12
ბაბარ-ლი ზომა მმ	1 700×1 700	2 600×2 300	1 800×1 200	2 100×2 000	600×500	1 030×750	2 000×2 611	500×800	
2დ ფასადი	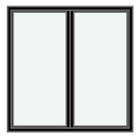	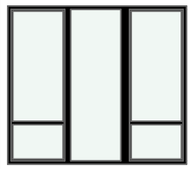	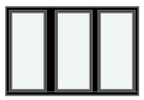				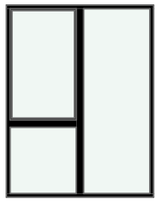		
მასალა	ფოთი	ფოთი	ფოთი	ფოთი	ფოთი	ფოთი	ფოთი	ფოთი	
ფართ-ბი კვ/მ	2,89	6,24	2,34	4,20	0,30	0,77	5,22	0,40	33,40 მ²

CAD STUDIO 412785785 CAD STUDIO 2024 LTD

არქ.	ლ. ბრეგაძე				კარ ფანჯრების სპეციფიკაცია	ფურ-ლი	
კონსტრ.	ო. ნოზაძე					30	
ცვლ.	ფურცელი	№ დოკ.	ხელმოწერა	თარიღი			

CAD STUDIO

ფასადი 5 1:75

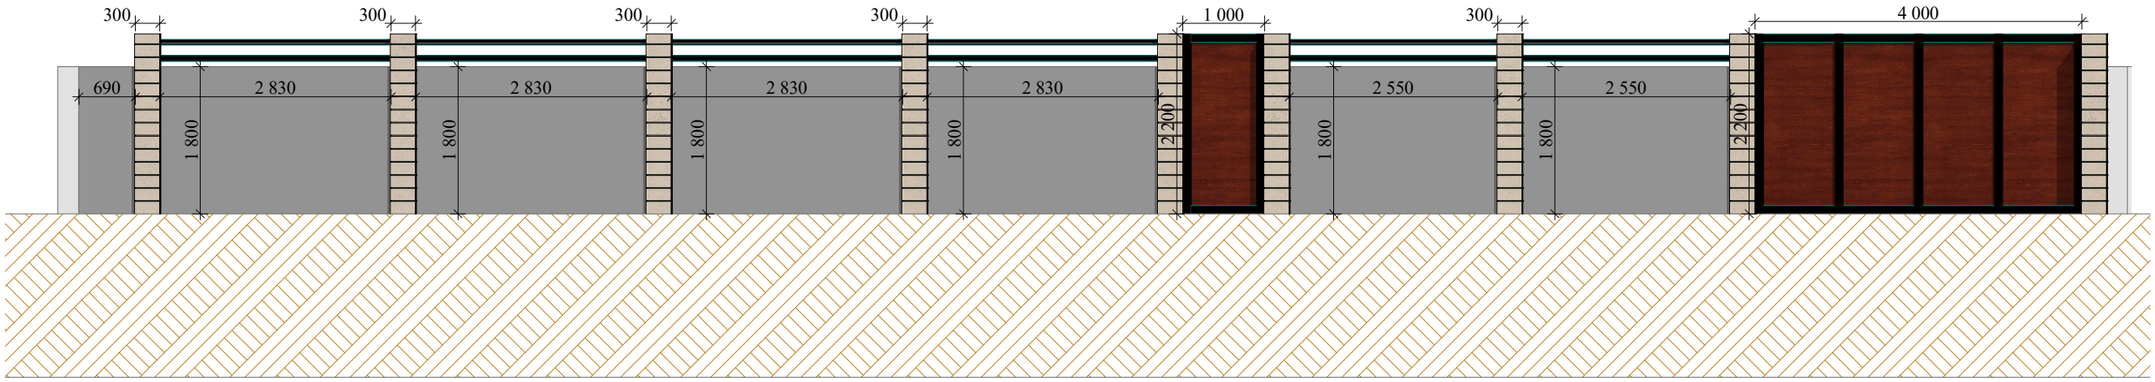

არქ.	ლ. ბრეკაშვილი				ფასადი 5	ფურ-ლი
კონსტ.	ო. ნოზაძე					28
ცვლ.	ფურ-ლი	№ დოკ.	ხელმო-რა	თარ-ი		