
პირველი სართულის გეგმა მ1:100

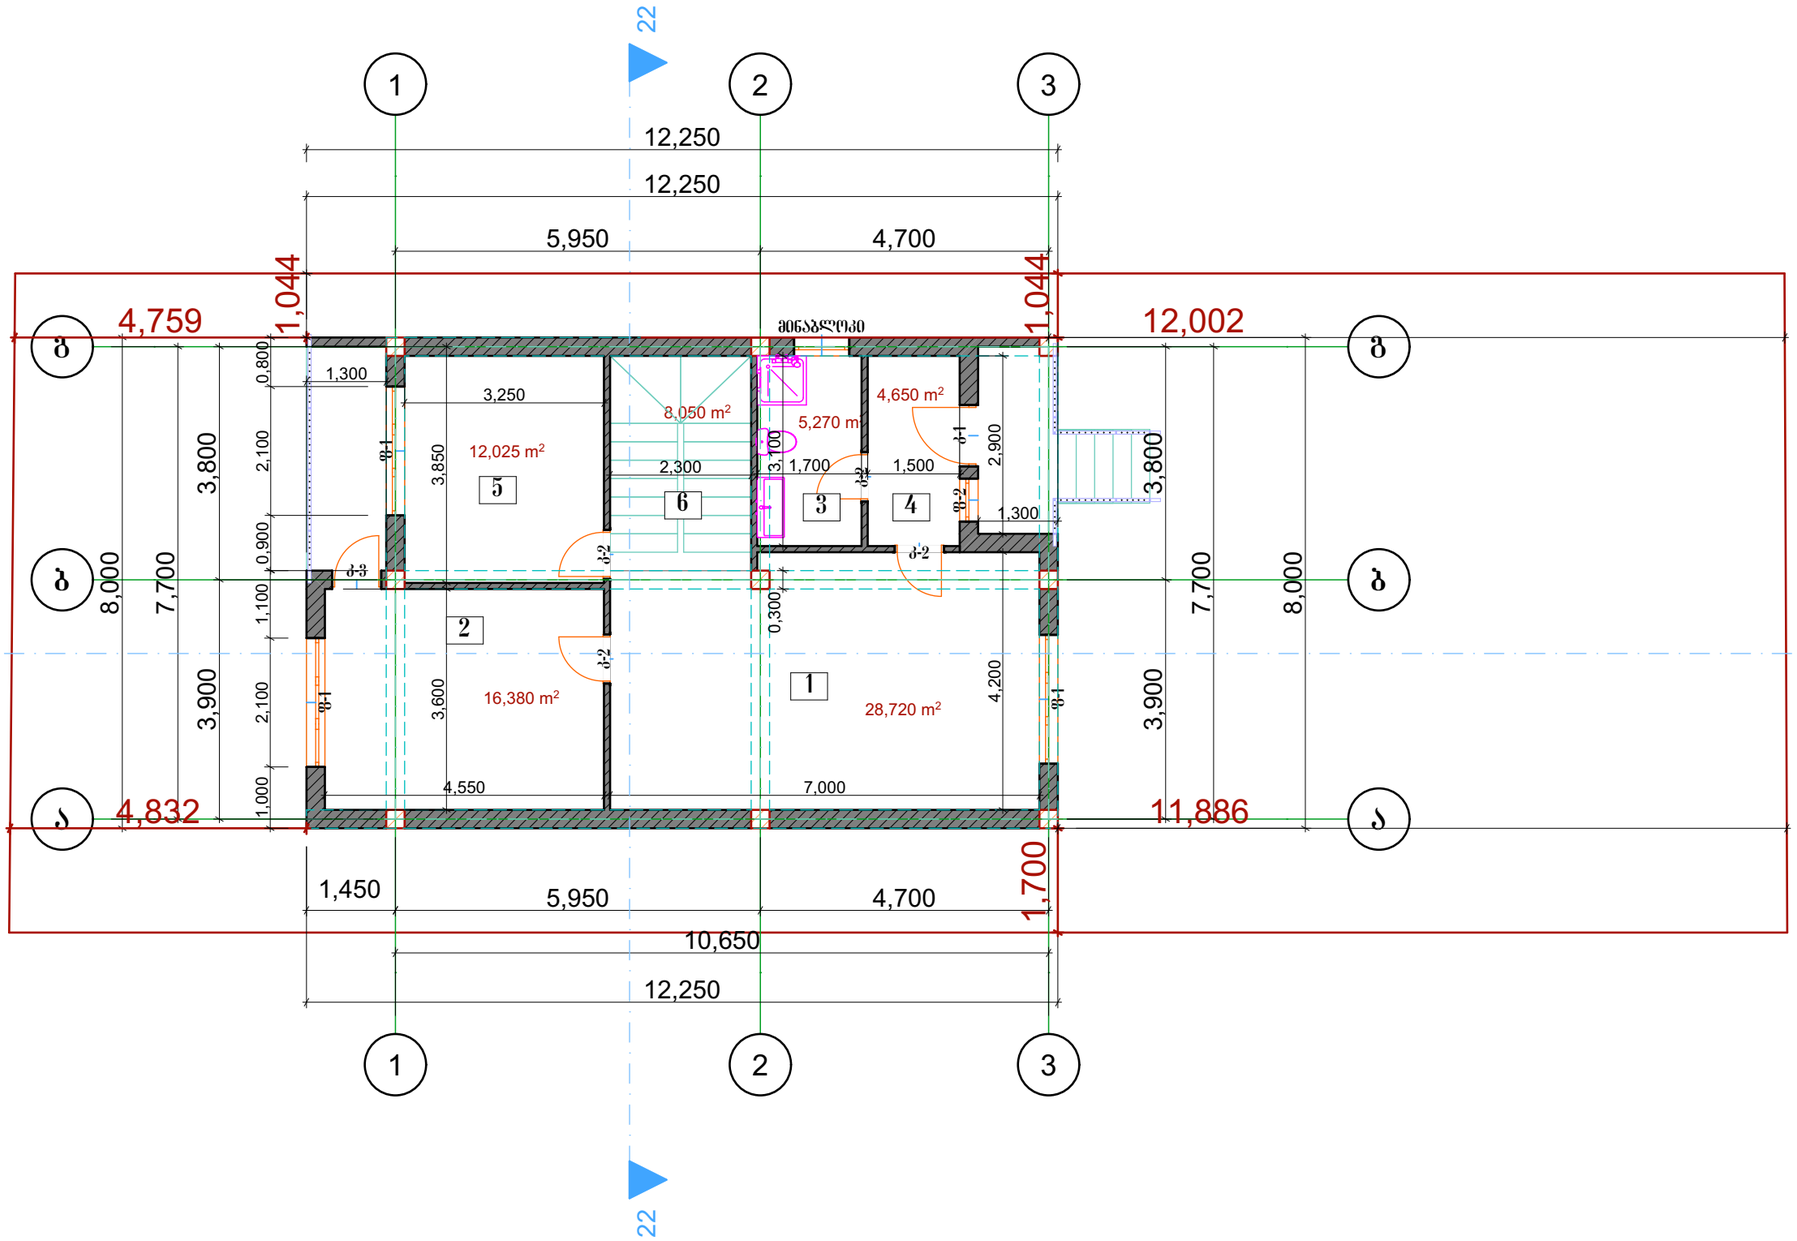

South Elevation

ექსპლიკაცია:


1.საერთო ოთახი	=28.7მ²
2.სამზარეულო	=16.4მ²
3.სან.კვანძი	=5.3მ²
4.შესასვლელი	=4.7მ²
5.საძინებელი	=12.0მ²
6.კიბის შეკრები	=8.1მ²

საერთო ფართი=75.2მ²

დირექტორი		გელა ტოკლიკიშვილი	შ.პ.ს.	„ტოკლი"	ცეცენო ტაბატაძის საცხოვრებელი სახლი მისამართი ქ.ოზურგეთი დიდი ლილო ,პარკეთილის მეურნეობის დასახლება მს.კ 01.81.08.255.1007
				ტელ: 599 78 38 64	
ავტორი		გელა ტოკლიკიშვილი	ნაწილი:	არქიტექტურული	16/11/2026
არქიტექტორი		გელა ტოკლიკიშვილი			სტად. / შეკრ. / რაოდ. / მასშ.
დამკვეთი		ცეცენო ტაბატაძე			ტ. მ. / / / 1:100

მეორე სართულის გეგმა მ1:100

North Elevation

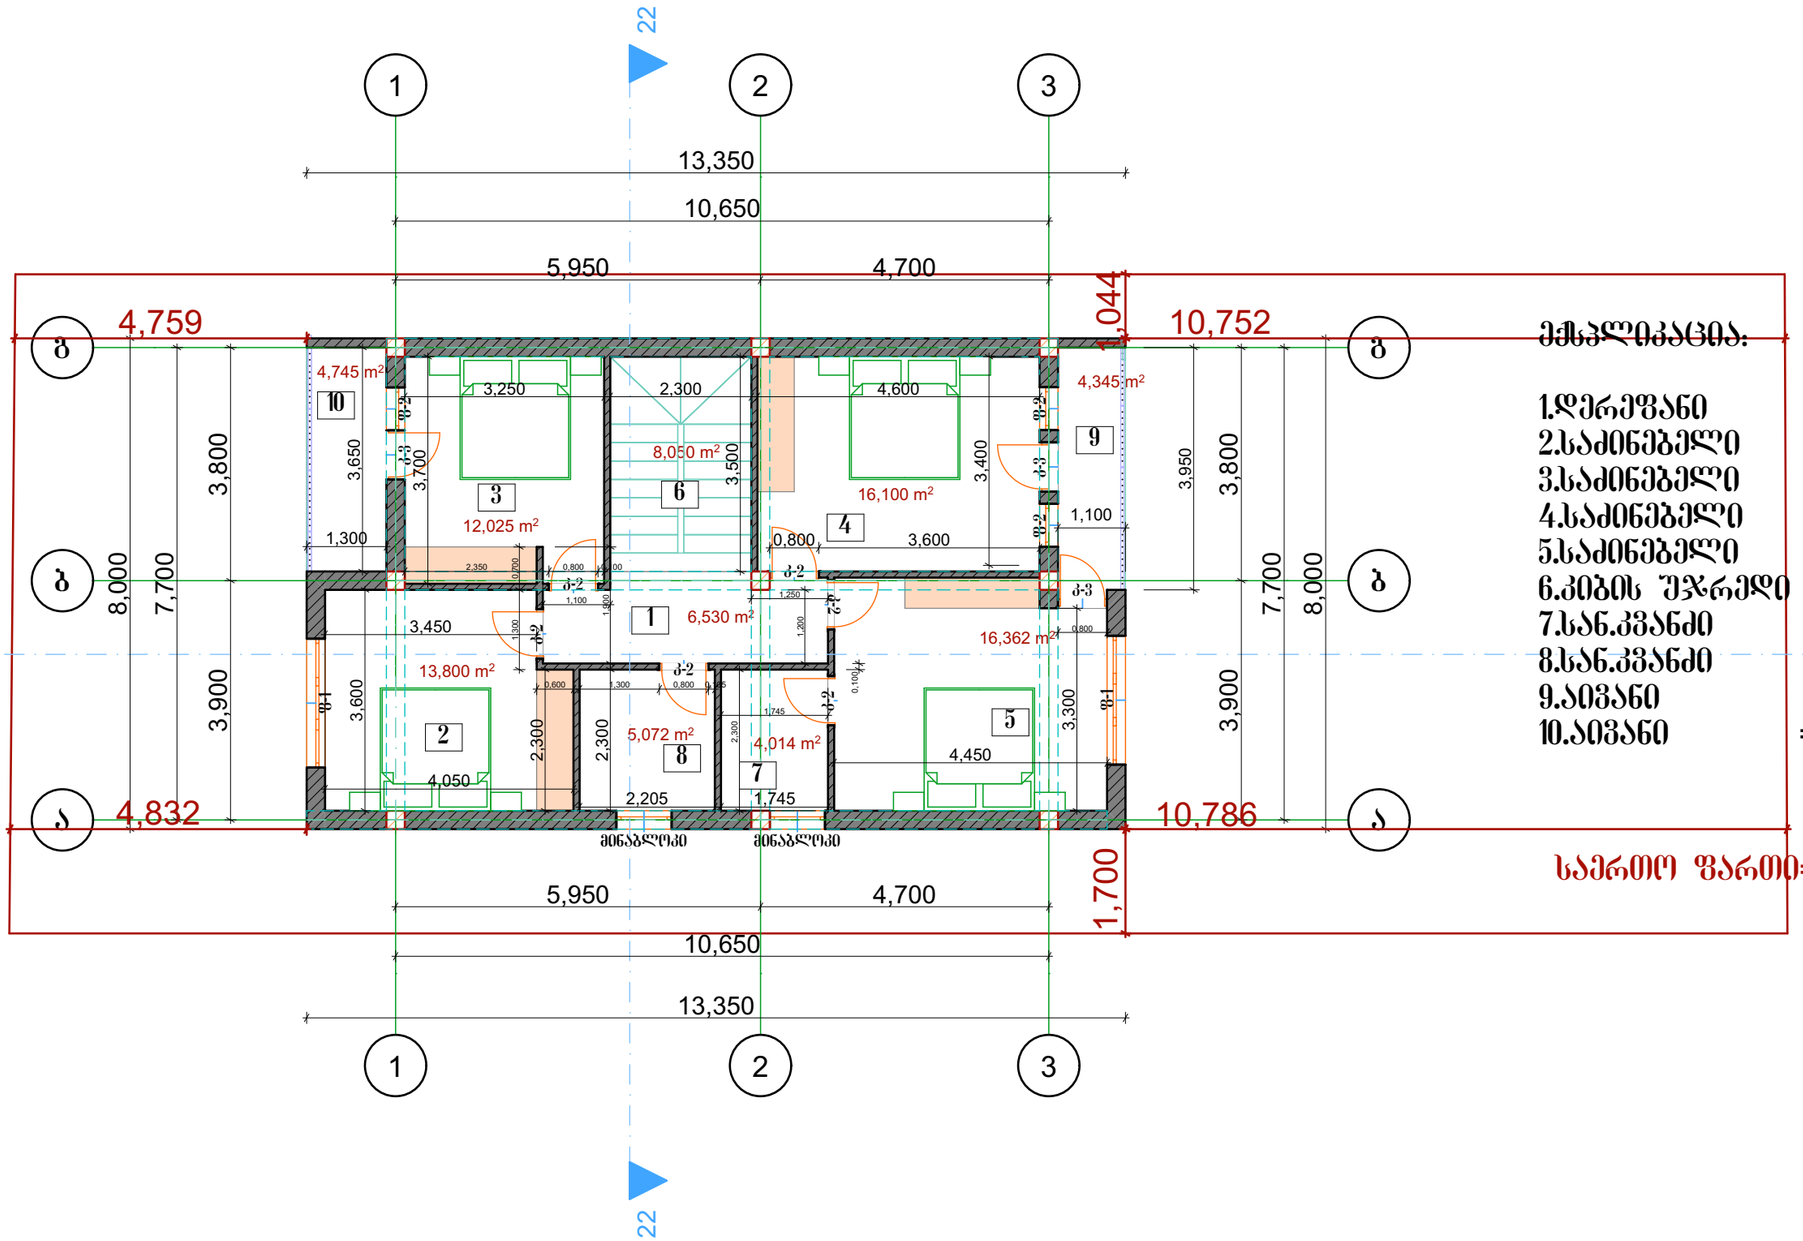

ექსპლიკაცია:


1.დერეფანი	=6.5მ2
2.საძინებელი	=13.8მ2
3.საძინებელი	=12.0მ2
4.საძინებელი	=16.1მ2
5.საძინებელი	=16.4მ2
6.კიბის უჯრედი	=8.1მ2
7.სან.კვანძი	=4.0მ2
8.სან.კვანძი	=5.1მ2
9.აივანი	=4.3მ2
10.აივანი	=4.7მ2

საერთო ფართი=91.0მ²

დირექტორი		გელა ტოკლიკიშვილი	შ.პ.ს.	„ტოკლი"	ცისცინო ტაბატაძის საცხოვრებელი სახლი მისამართი ქ.თბილისი დიდი ლილო კარკეთილის მეშვიდობის დასახლება მ.ს.კ 01.81.08.255.1007
				ტელ: 599 78 38 64	
ავტორი		გელა ტოკლიკიშვილი	ნაწილი:	არქიტექტურული	16/11/2026
არქიტექტორი		გელა ტოკლიკიშვილი			სტად. / შრიფ. / რაოდ. / მას.შ.
დამკვეთი		ცისცინო ტაბატაძე			ტ. მ. / 1:100

მესამე სართულის გეგმა მ1:100

North Elevation

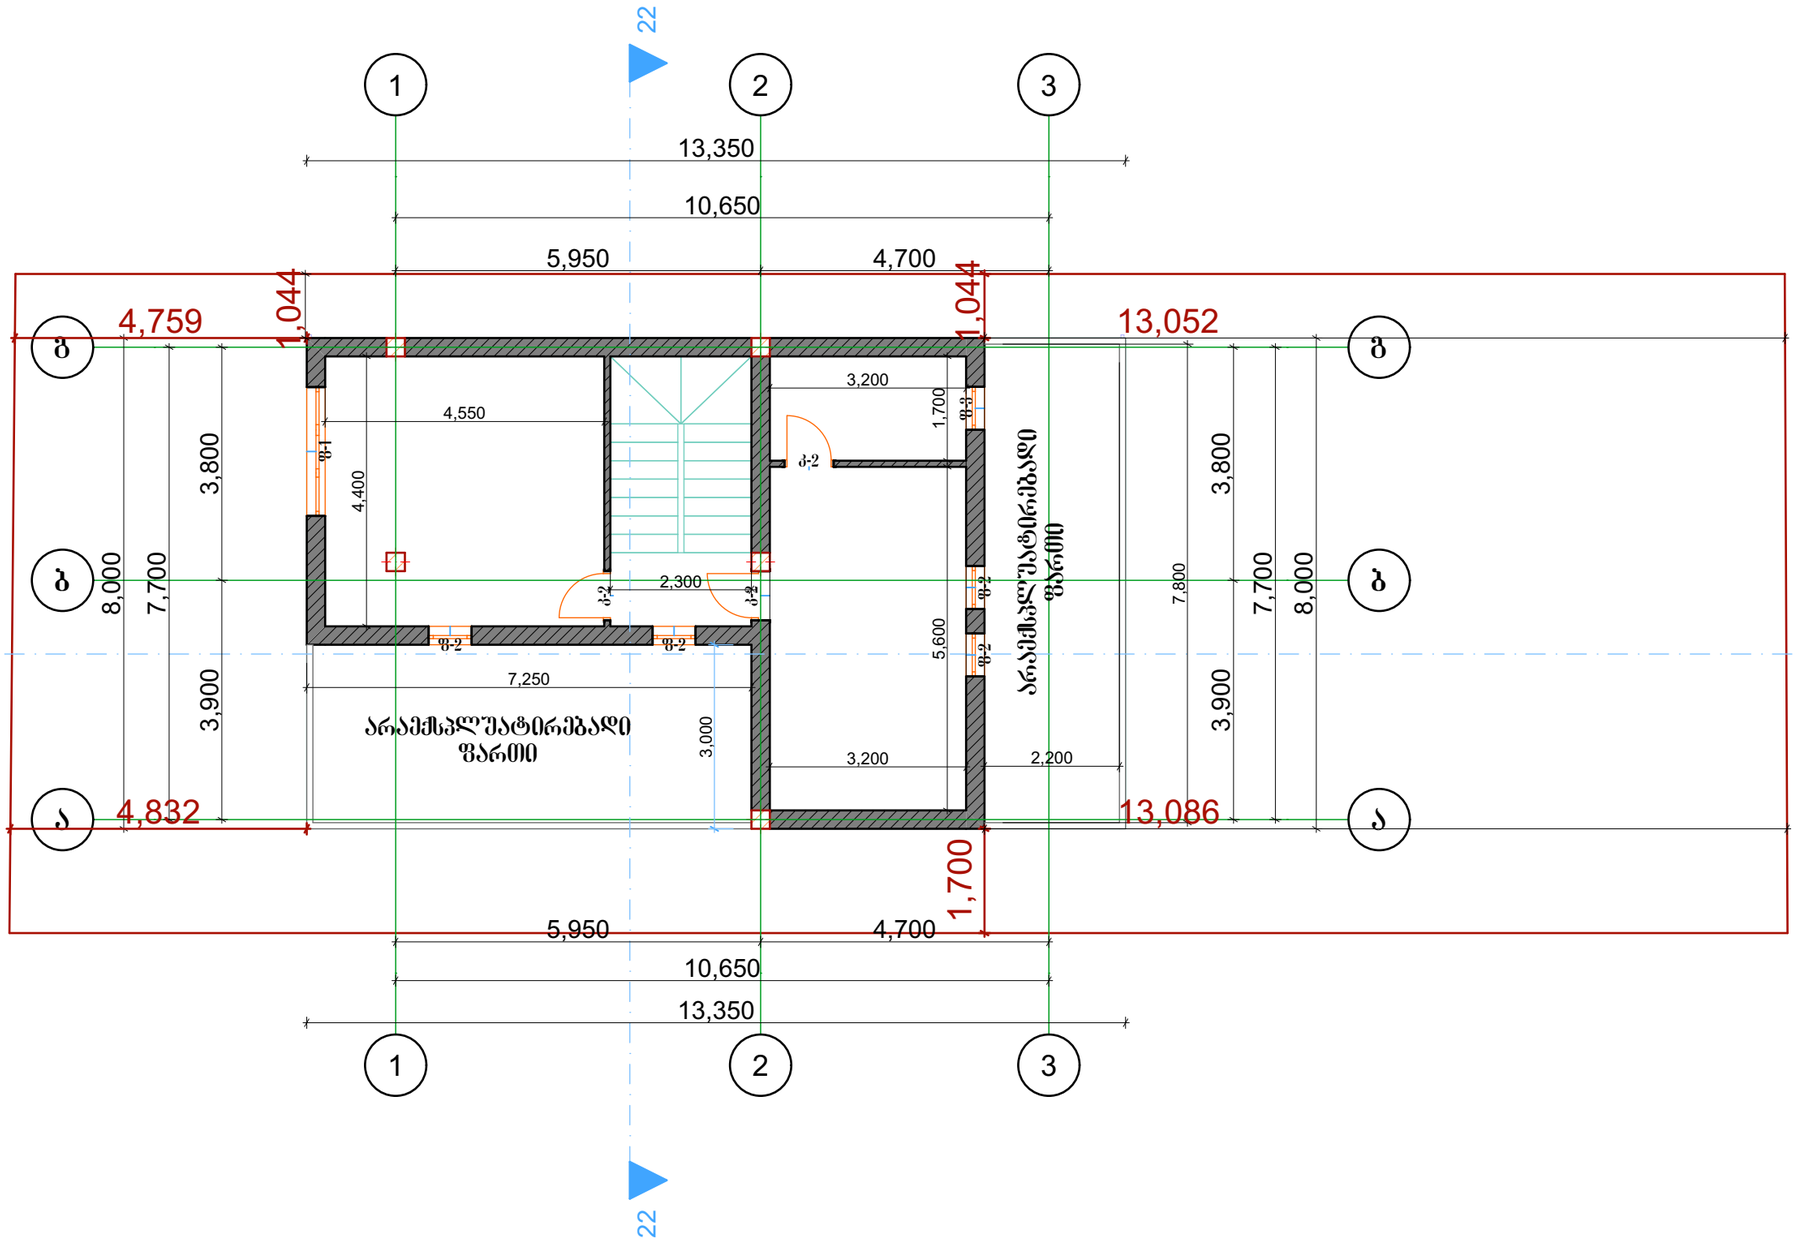


South Elevation

დირექტორი		გელა ტოკლიკიშვილი	შ.პ.	„ტოკლი"	ცისცინო ტაბატაძის საცხოვრებელი სახლი მისამართი ქ.ხობილისი დიდი ლილო ,პარკეთილის მეურნეობის დასახლება მ.კ 01.81.08.255.1007
				ტელ: 599 78 38 64	
ავტორი		გელა ტოკლიკიშვილი			
			ნაწილი:	არქიტექტურული	16/11/2026
არქიტექტორი		გელა ტოკლიკიშვილი			სტად. / შურც. / რაოდ. / მასშ.
					ტ. მ. / / / 1:100
შესრულებით		ცისცინო ტაბატაძე			

სახურავის გეგმა მ1:100

North Elevation

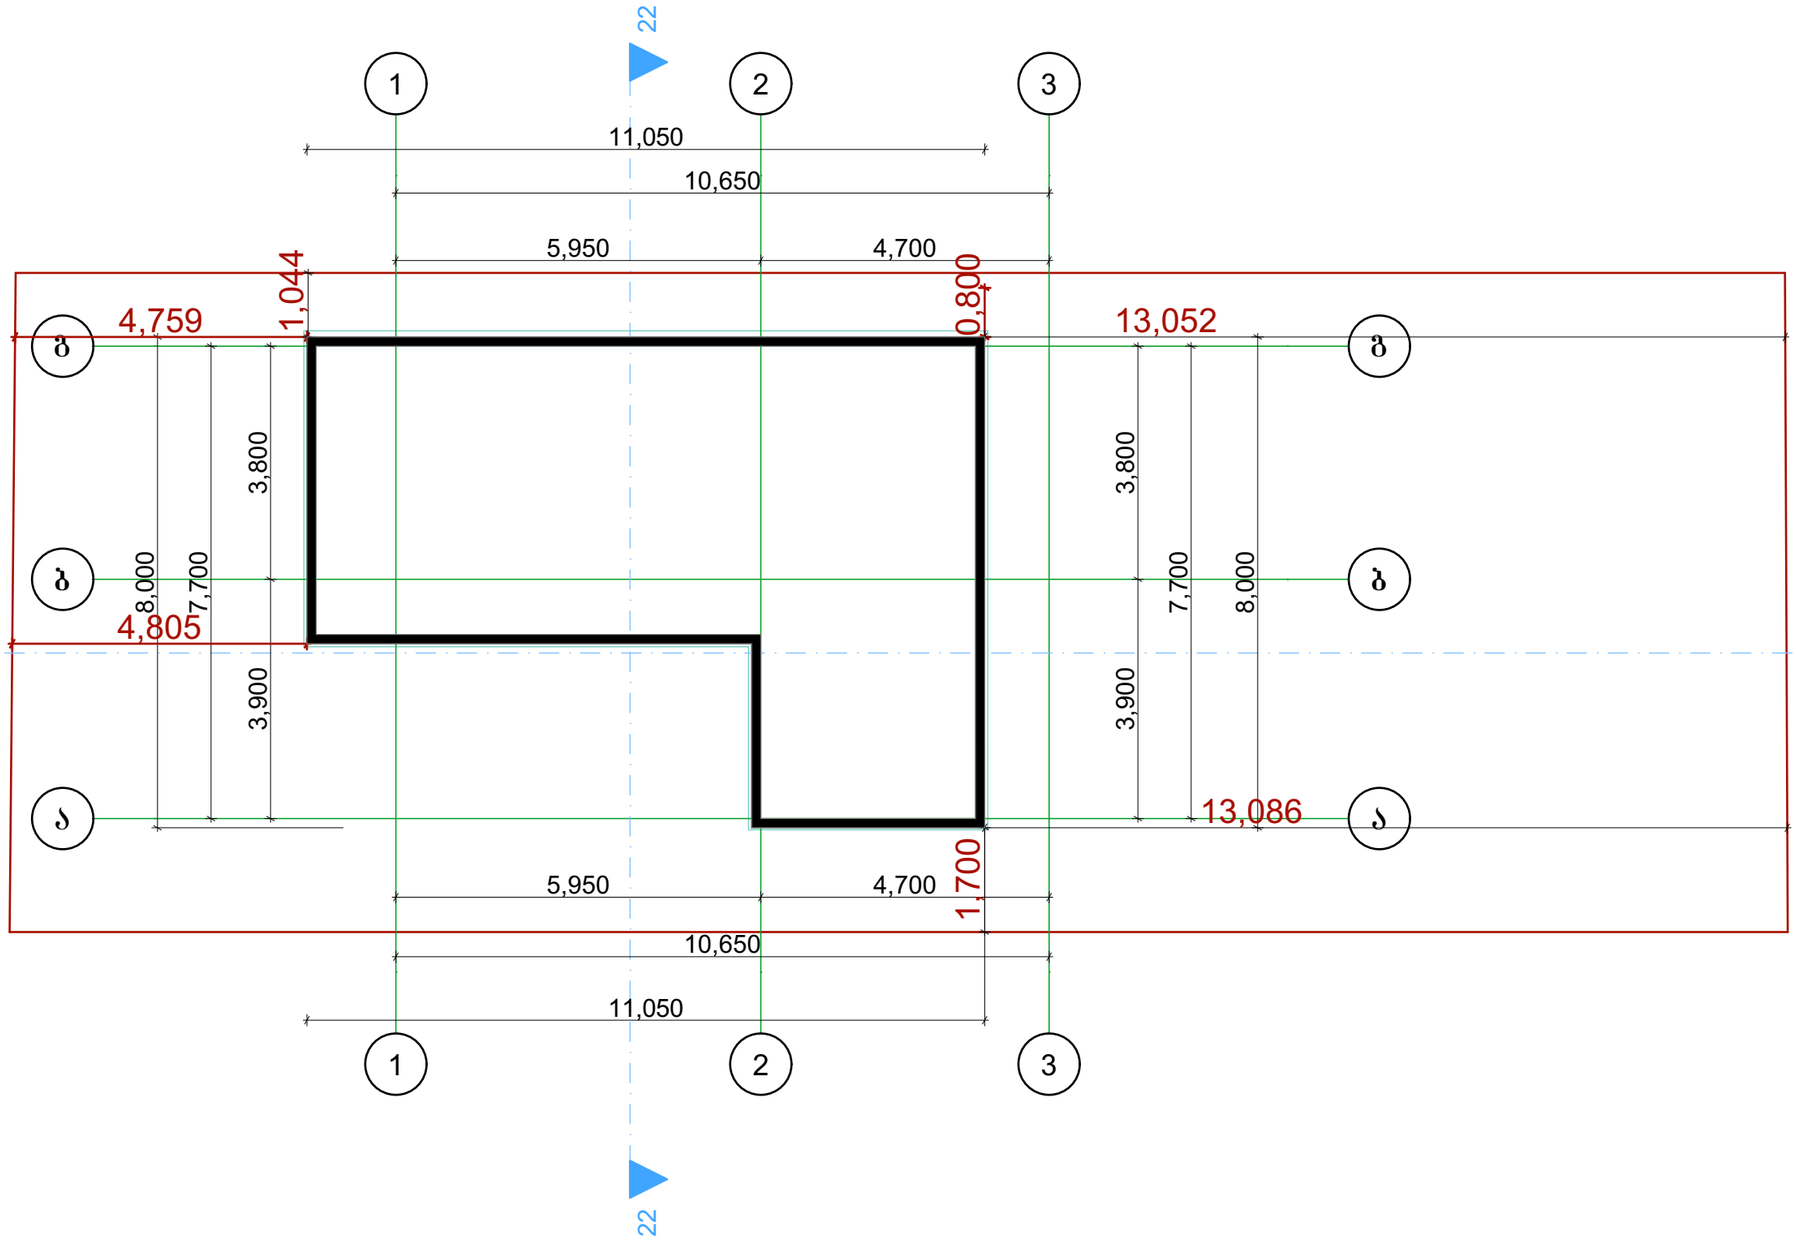

South Elevation

დირექტორი		გელა ტოკლიკიშვილი	შ.პ.	„ტოკლი"	ცოცინო ტაბატაძის საცხოვრებელი სახლი მისამართი ქ.ონბილისი დიდი ლილო ,ვარკეთილის მეშვიდობის დასახლება მ.კ 01.31.08.235.1007
				ტელ: 599 78 38 64	
ავტორი		გელა ტოკლიკიშვილი			
			ნაწილი:	არქიტექტურული	16/11/2026
არქიტექტორი		გელა ტოკლიკიშვილი			სტად. / შრომ. / რაოდ. / მას შ.
დამკვეთი		ცოცინო ტაბატაძე			ტ. მ. / 1:100