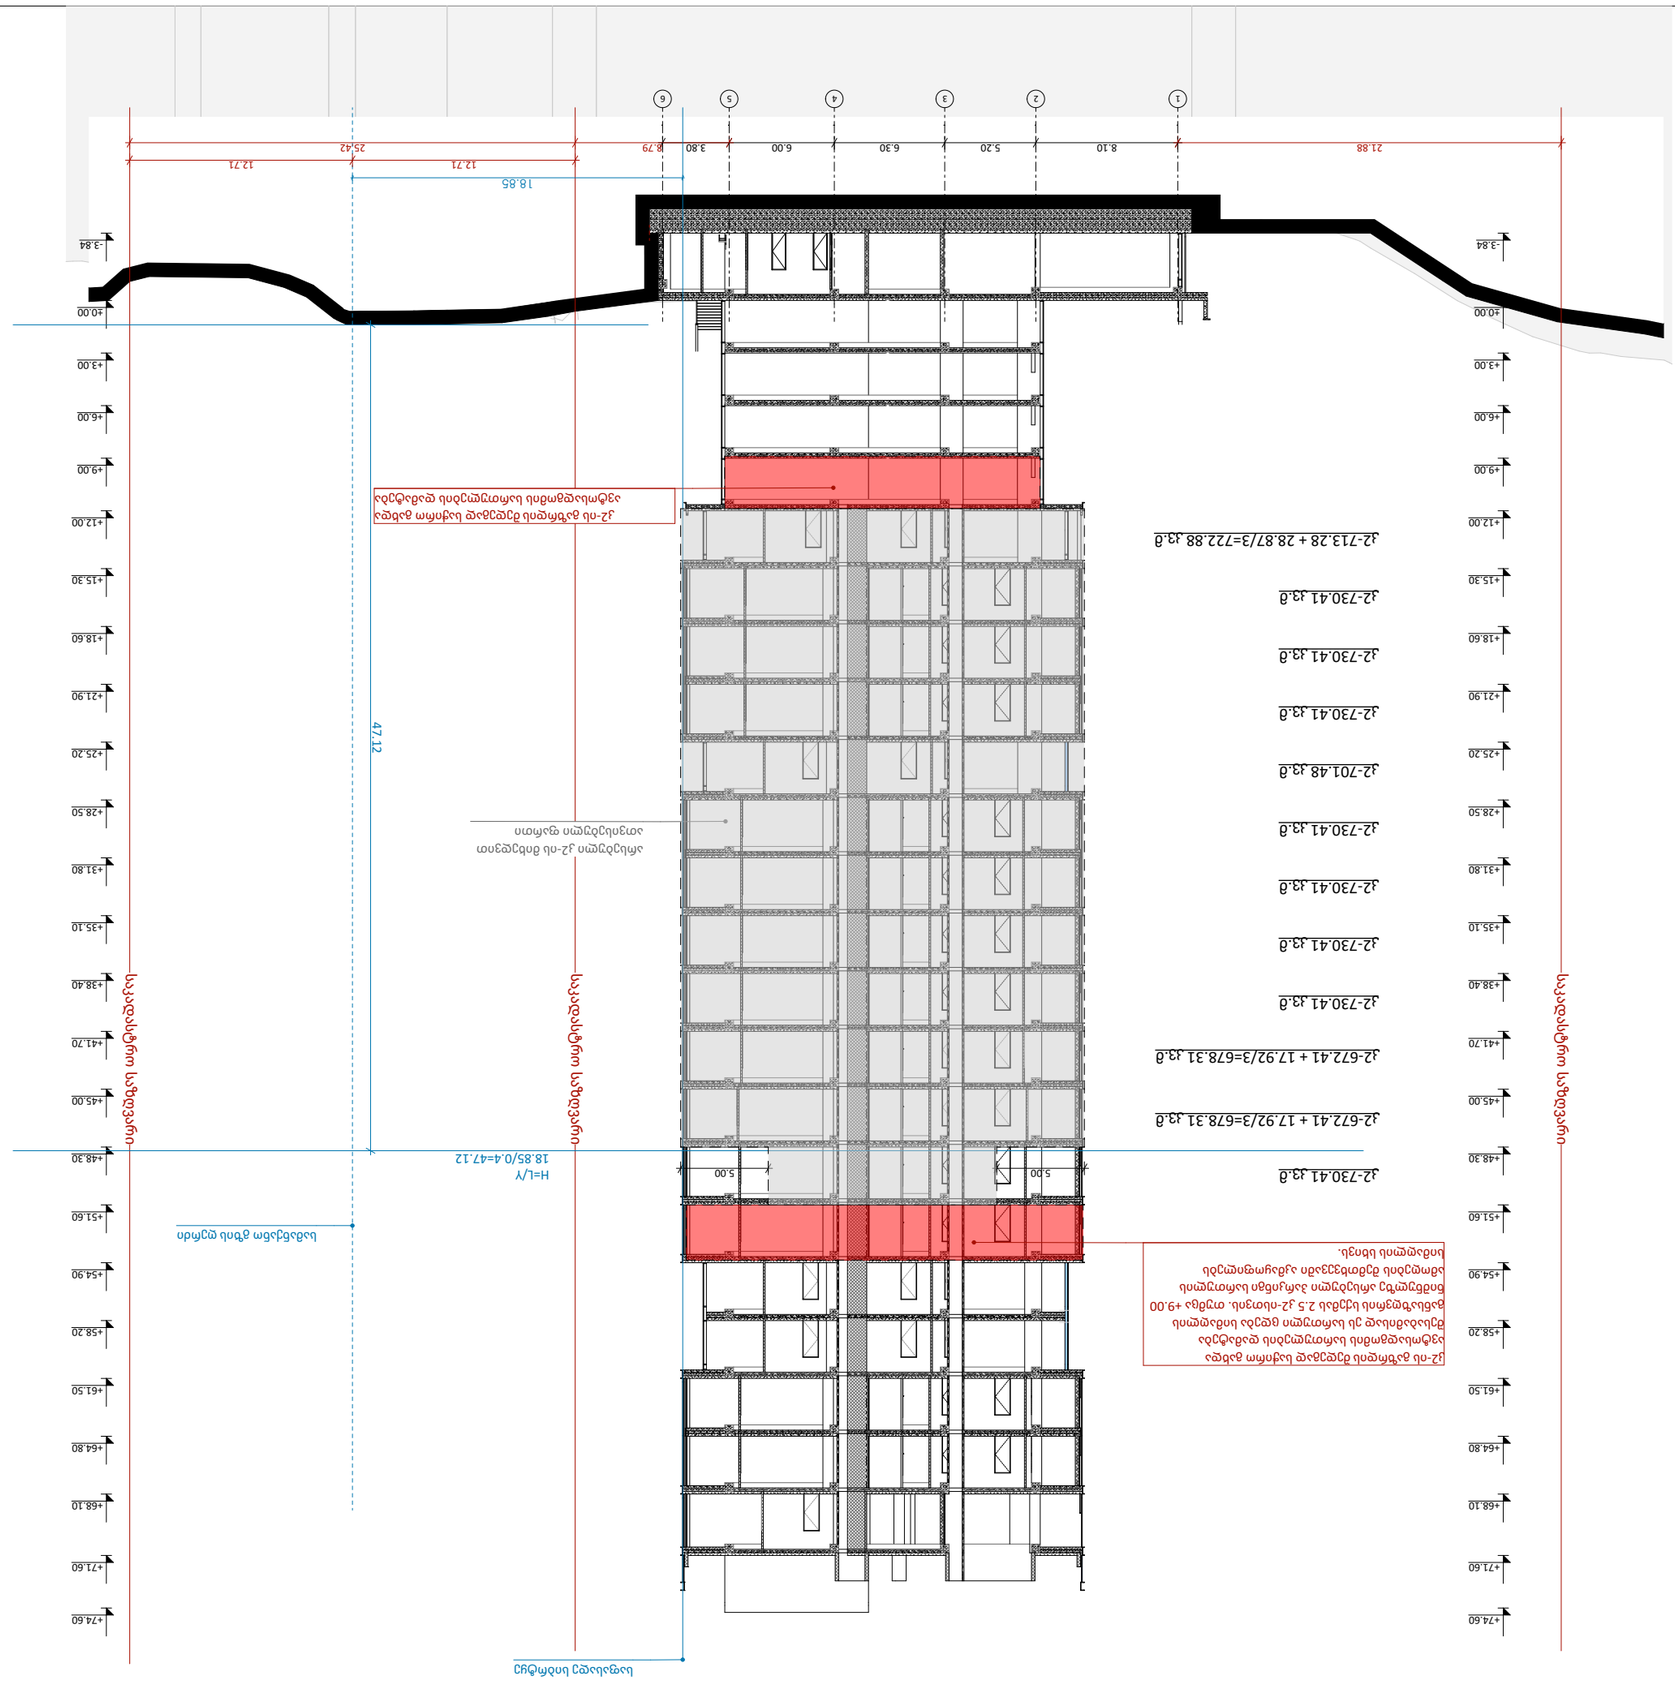
1
2
3
4
5
6
21.88
8.10
5.20
6.30
6.00
3.80
8.79
25.42
12.71
12.71
18.85
47.12
+74.60
+71.60
+68.10
+64.80
+61.50
+58.20
+54.90
+51.60
+48.30
+45.00
+41.70
+38.40
+35.10
+31.80
+28.50
+25.20
+21.90
+18.60
+15.30
+12.00
+9.00
+6.00
+3.00
±0.00
-3.84
5.00
5.00
H=L/Y
18.85/0.4=47.12
J2-730.41 J3.d
J2-713.28 + 28.87/3=722.88 J3.d
J2-730.41 J3.d
J2-730.41 J3.d
J2-730.41 J3.d
J2-701.48 J3.d
J2-730.41 J3.d
J2-672.41 + 17.92/3=678.31 J3.d
J2-672.41 + 17.92/3=678.31 J3.d
J2-730.41 J3.d
J2-730.41 J3.d
J2-730.41

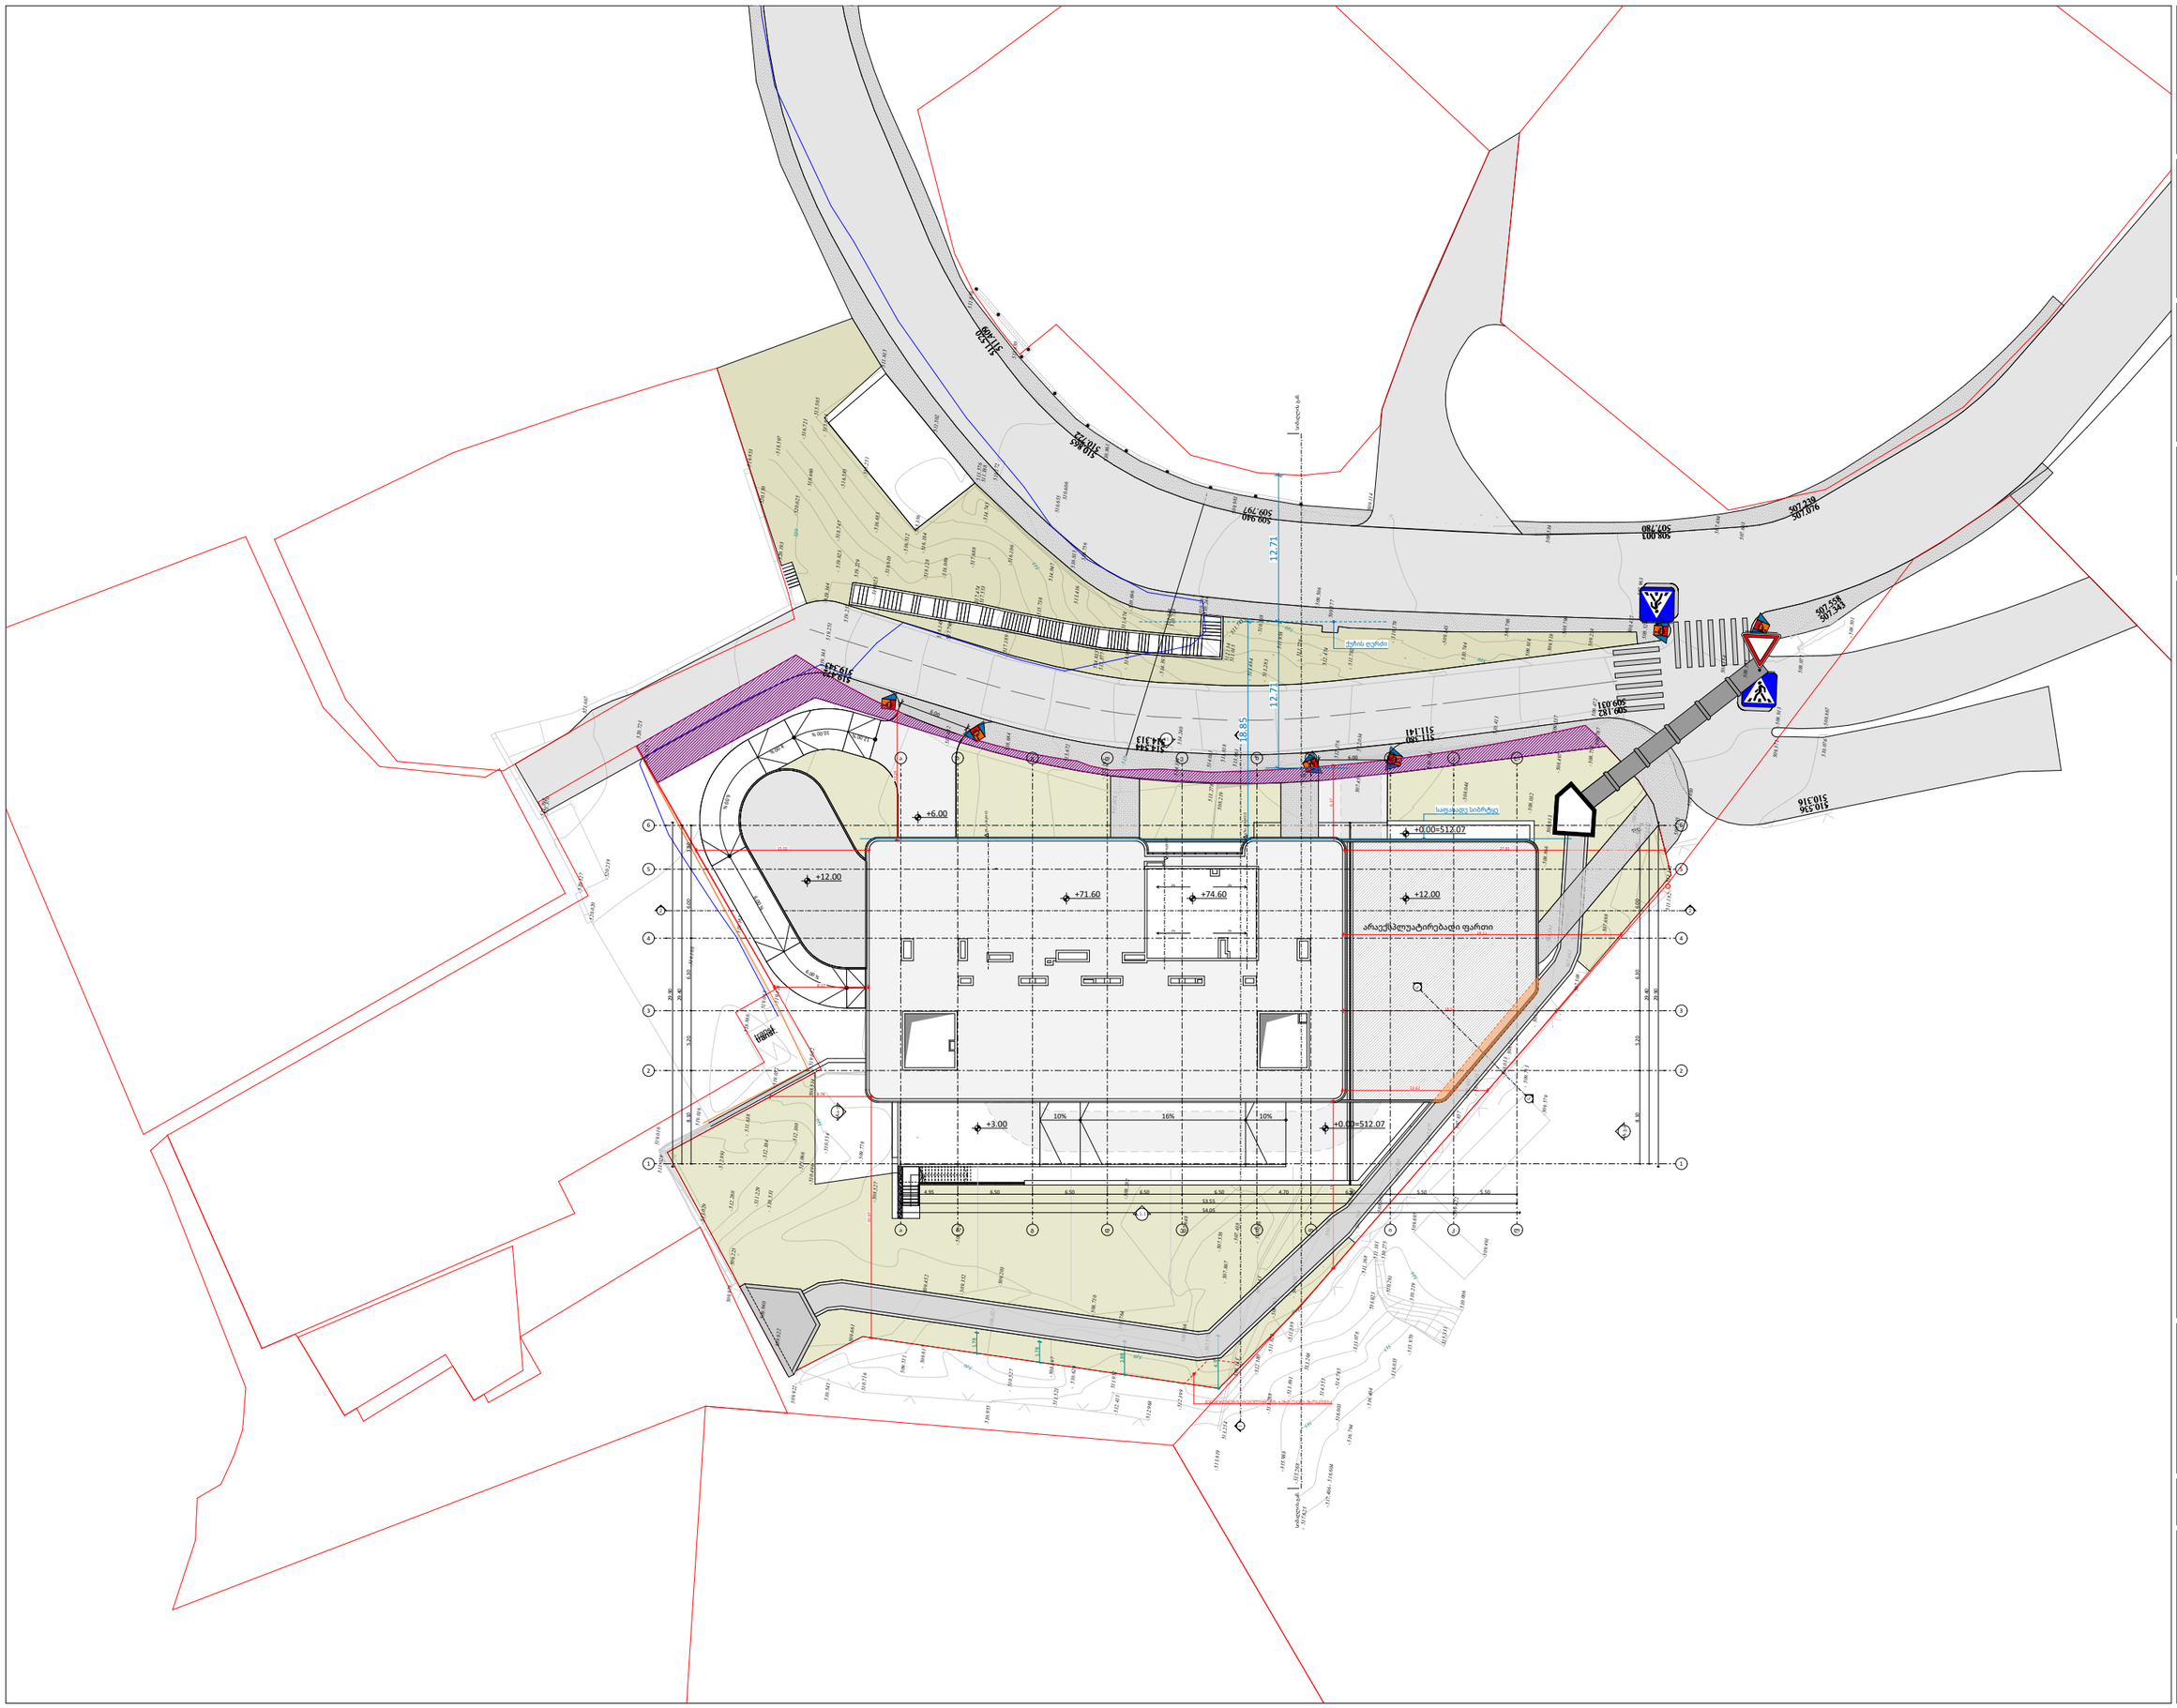

METRIC

მისამართი: ჯავჯავაძის ქუჩა №74
ს.ა : 405186613

პროექტის მონაცემები:

ფუნქციური დანიშნულება:
მრავალბინიანი საცხოვრებელი სახლი

პროექტის მისამართი: ქალაქი თბილისი, ქუჩა გაზაფხული N10

საკადასტრო კოდი: 01.14.15.001.074

პოზიცია | სახელი გვარი | ხელმოწერა

მთ.არქიტექტორი:
ჯონსტანტინე ურუშაძე

არქიტექტორი:
გიორგი სარიშვილი

არქიტექტორი:
ალექსანდრე დგებუაძე

შენიშვნა:

პირობითი აღნიშვნები:

ტექნიკურ ეკონომიკური მაჩვენებლები:

გენ.გეგმა

ფურცლის ნომერი:

M.2

მასშტაბი | **1:500**

11:44 / 11/16/2026