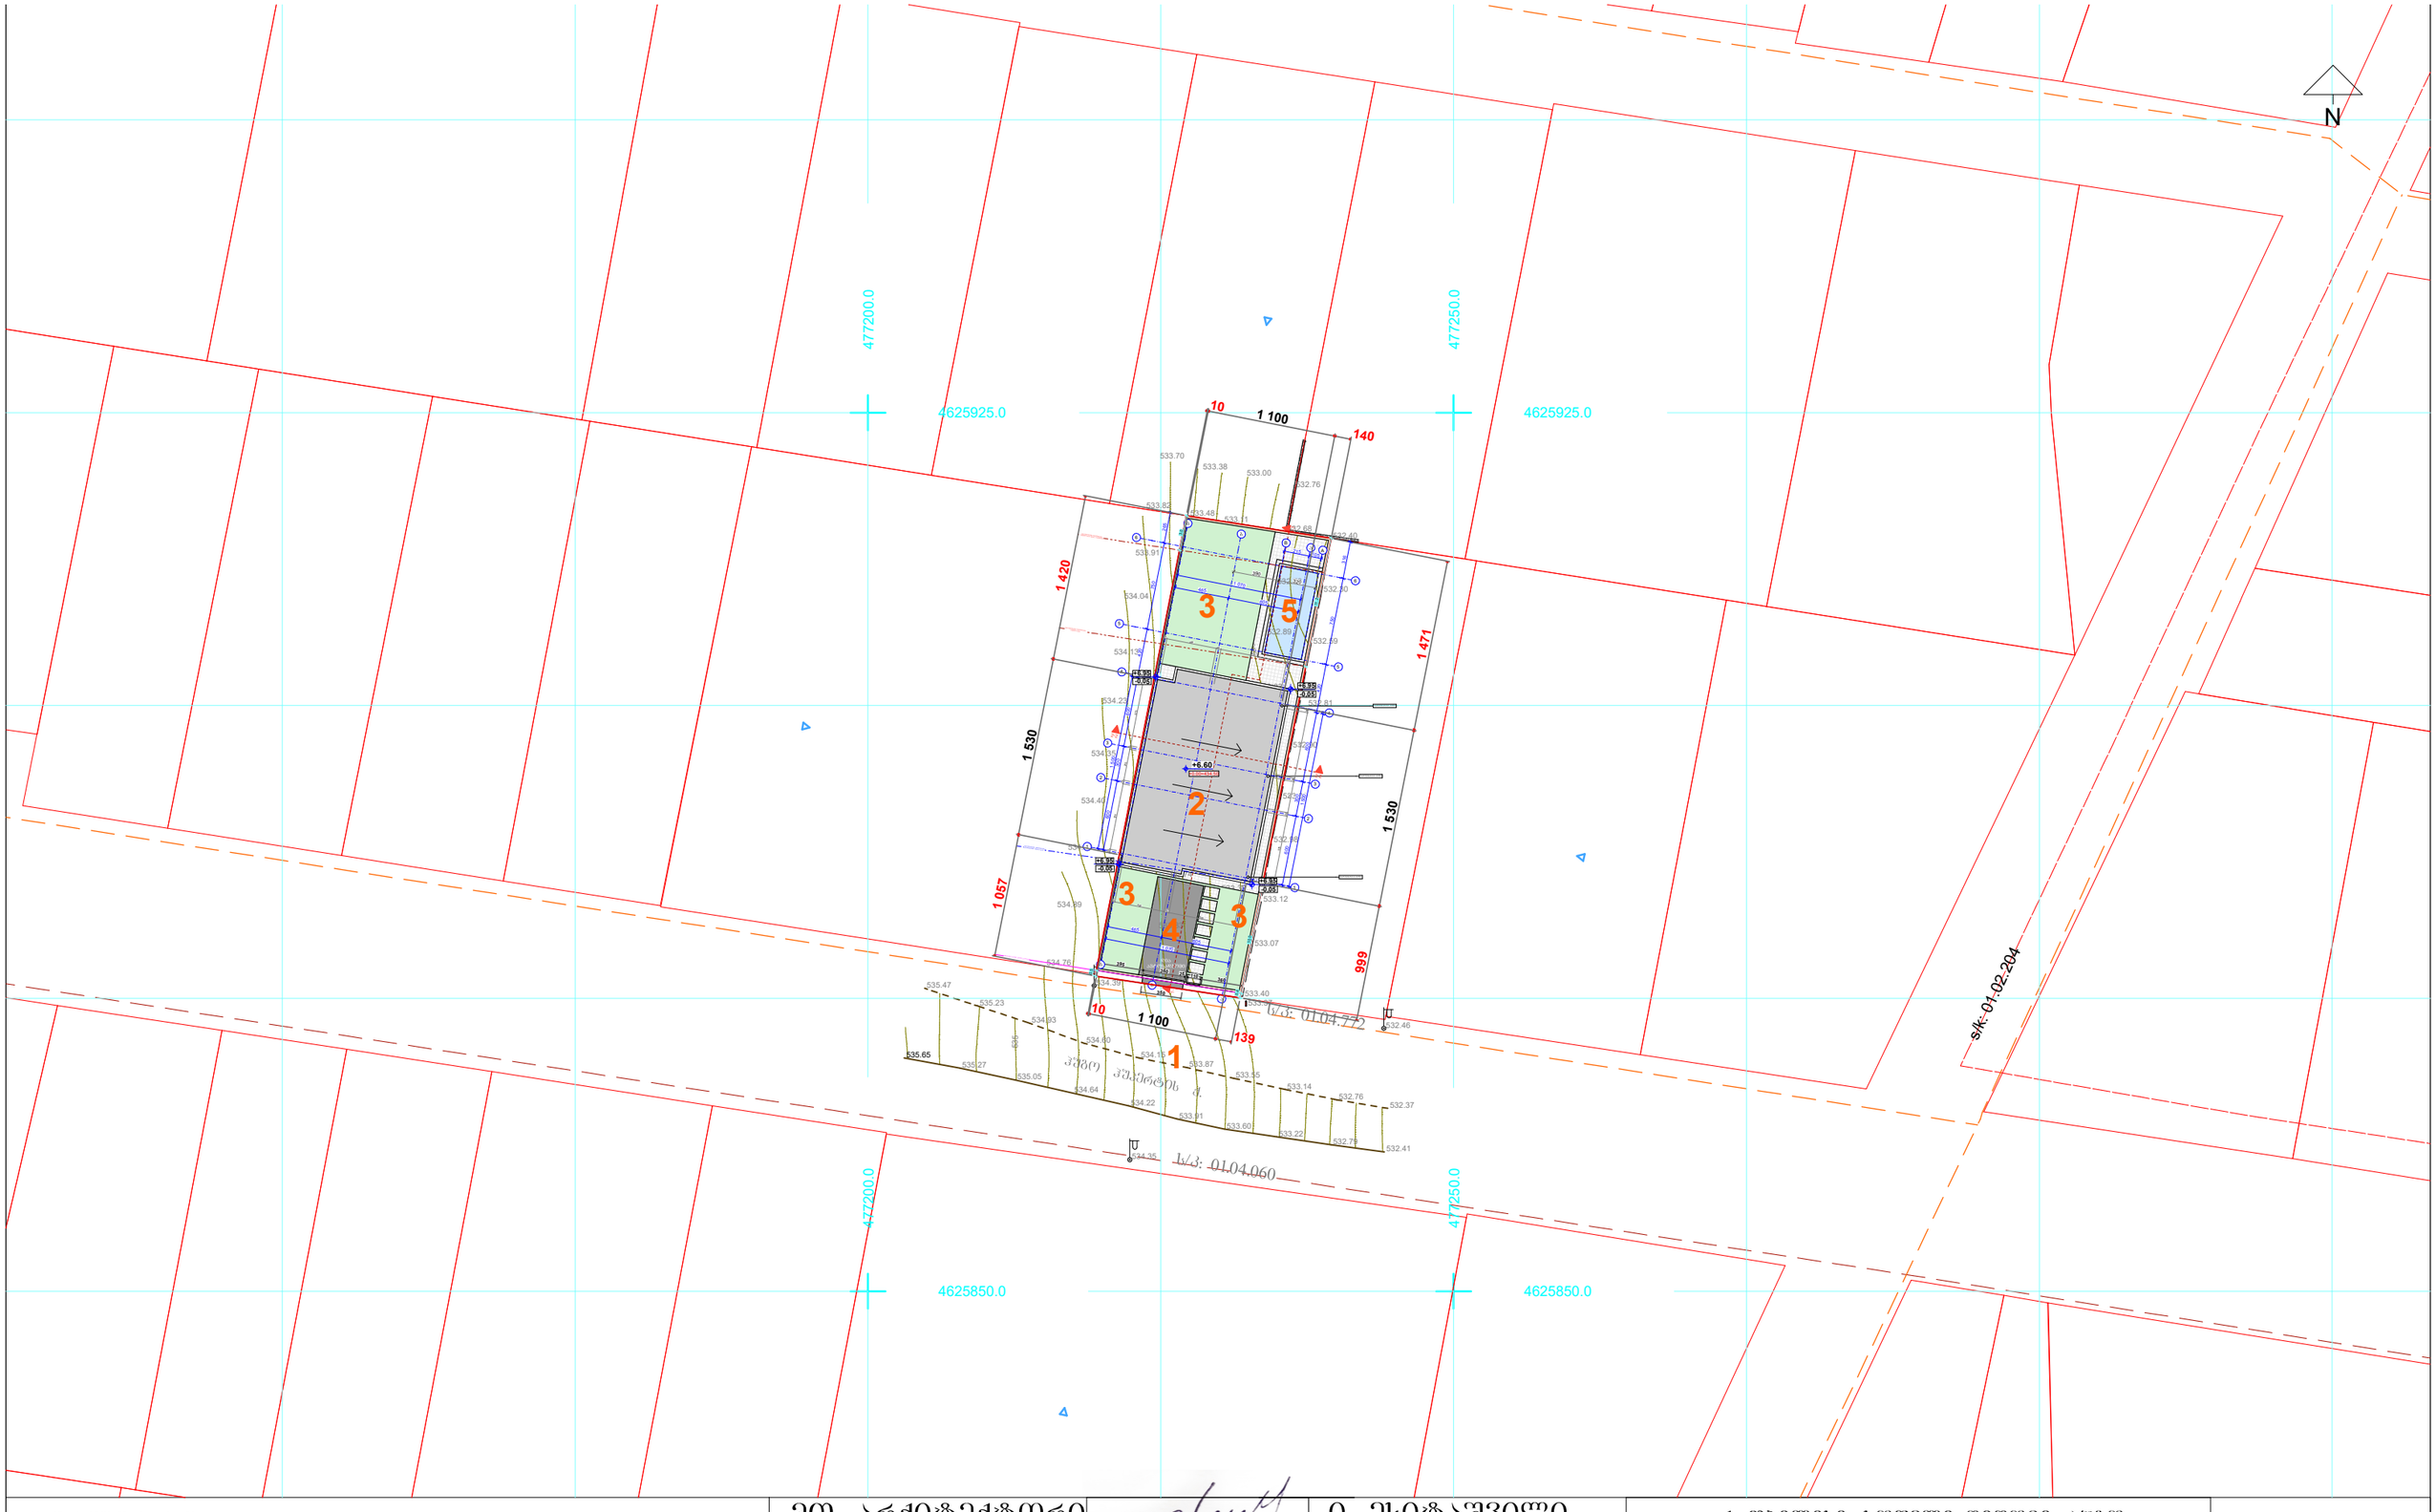


ექსპლიკაცია:

1. მთავარი გზა;
2. საპროექტო სახლი;
3. ეზო;
4. ავტოსადგომი;
5. აუზი;

მთ. არქიტექტორი		ი. ესიტაშვილი
შეასრულა		ი. ესიტაშვილი


ქ. თბილისი, სოფელი დიღომი, ჰუბო ჰუპერტის ქუჩა №143, (ს/კ:01.72.14.044.849) ინდივიდუალური ერთბინიანი საცხოვრებელი სახლის პროექტი

ფურცელი

გეგმგეგმა

მასშ. 1:500

ი/მ ვიტალი ენუქიანი
Tel: +995 593-13-18-27
e-mail: v.enukian@gmail.com

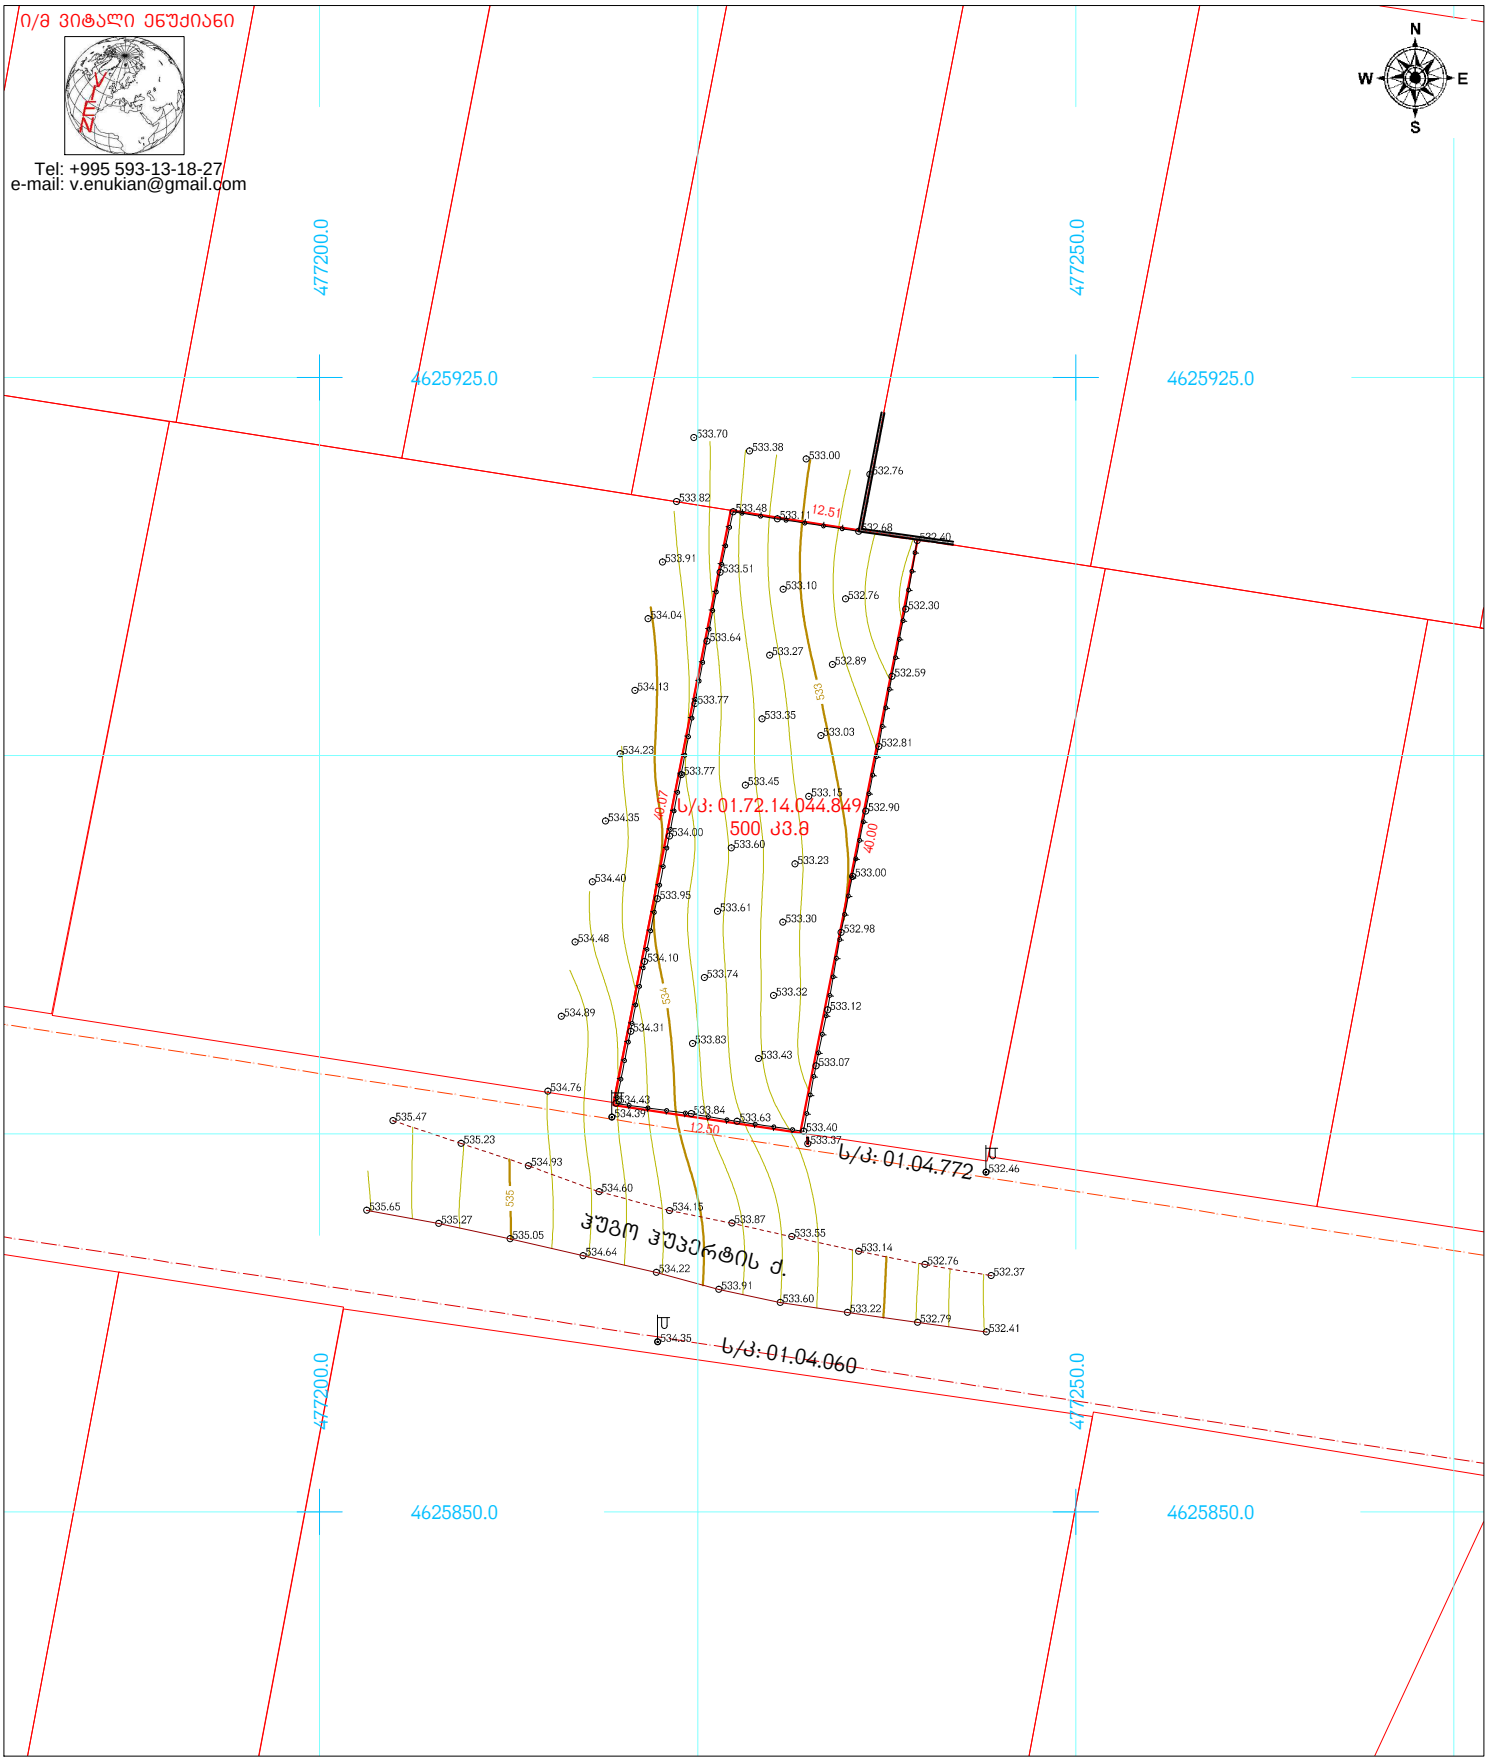


პირობითი აღნიშვნები

- მიწის ნაკვეთის საზღვრები
- აშენებული შენობა-ნაგებობა
- მშენებარე შენობა-ნაგებობა
- ფარდული
- 456000
- 4678900
- UTM სისტემის კოორდინატები
- •500 სიმაღლის ნიშნული
- ფოთლოვანი ხე
- ნერგი
- წიწვოვანი ხე
- პალმა
- კიპარისი
- ბუჩქი
- ეკლიანი ბუჩქი
- ვენახი
- ჭის ლუქი
- ქუდი
- ელ. ბოძი
- ღამპიონი
- პროჟექტორი
- ტრანსფორმატორი
- ონკანი
- წყარო
- ასფალტის გზა
- გრუნტის გზა
- მავთულის ზღუდე
- ლითონის ზღუდე
- ხის ზღუდე
- ქვის ზღუდე
- ბაზის მილი
- ელექტროგადამცემი ხაზი
- კავშირგაბმულობა
- კანალიზაცია
- წყალმომარაგება

ტოპოგეგმა

მისამართი:	ქ. თბილისი, სოფელი დიღომი, ჰუგო ჰუპერტის ქუჩა, №143	
დამკვეთი:	ლია ჭელიძე	
დირექტორი		ვ. ენუქიანი
აზომა		ვ. ენუქიანი
დახაზა		ვ. ენუქიანი
მ: 1:500	ფართობი 500 კ3.მ	29.09.2026

ი/მ ვიტალი ენუქიანი
Tel: +995 593-13-18-27
e-mail: v.enukian@gmail.com

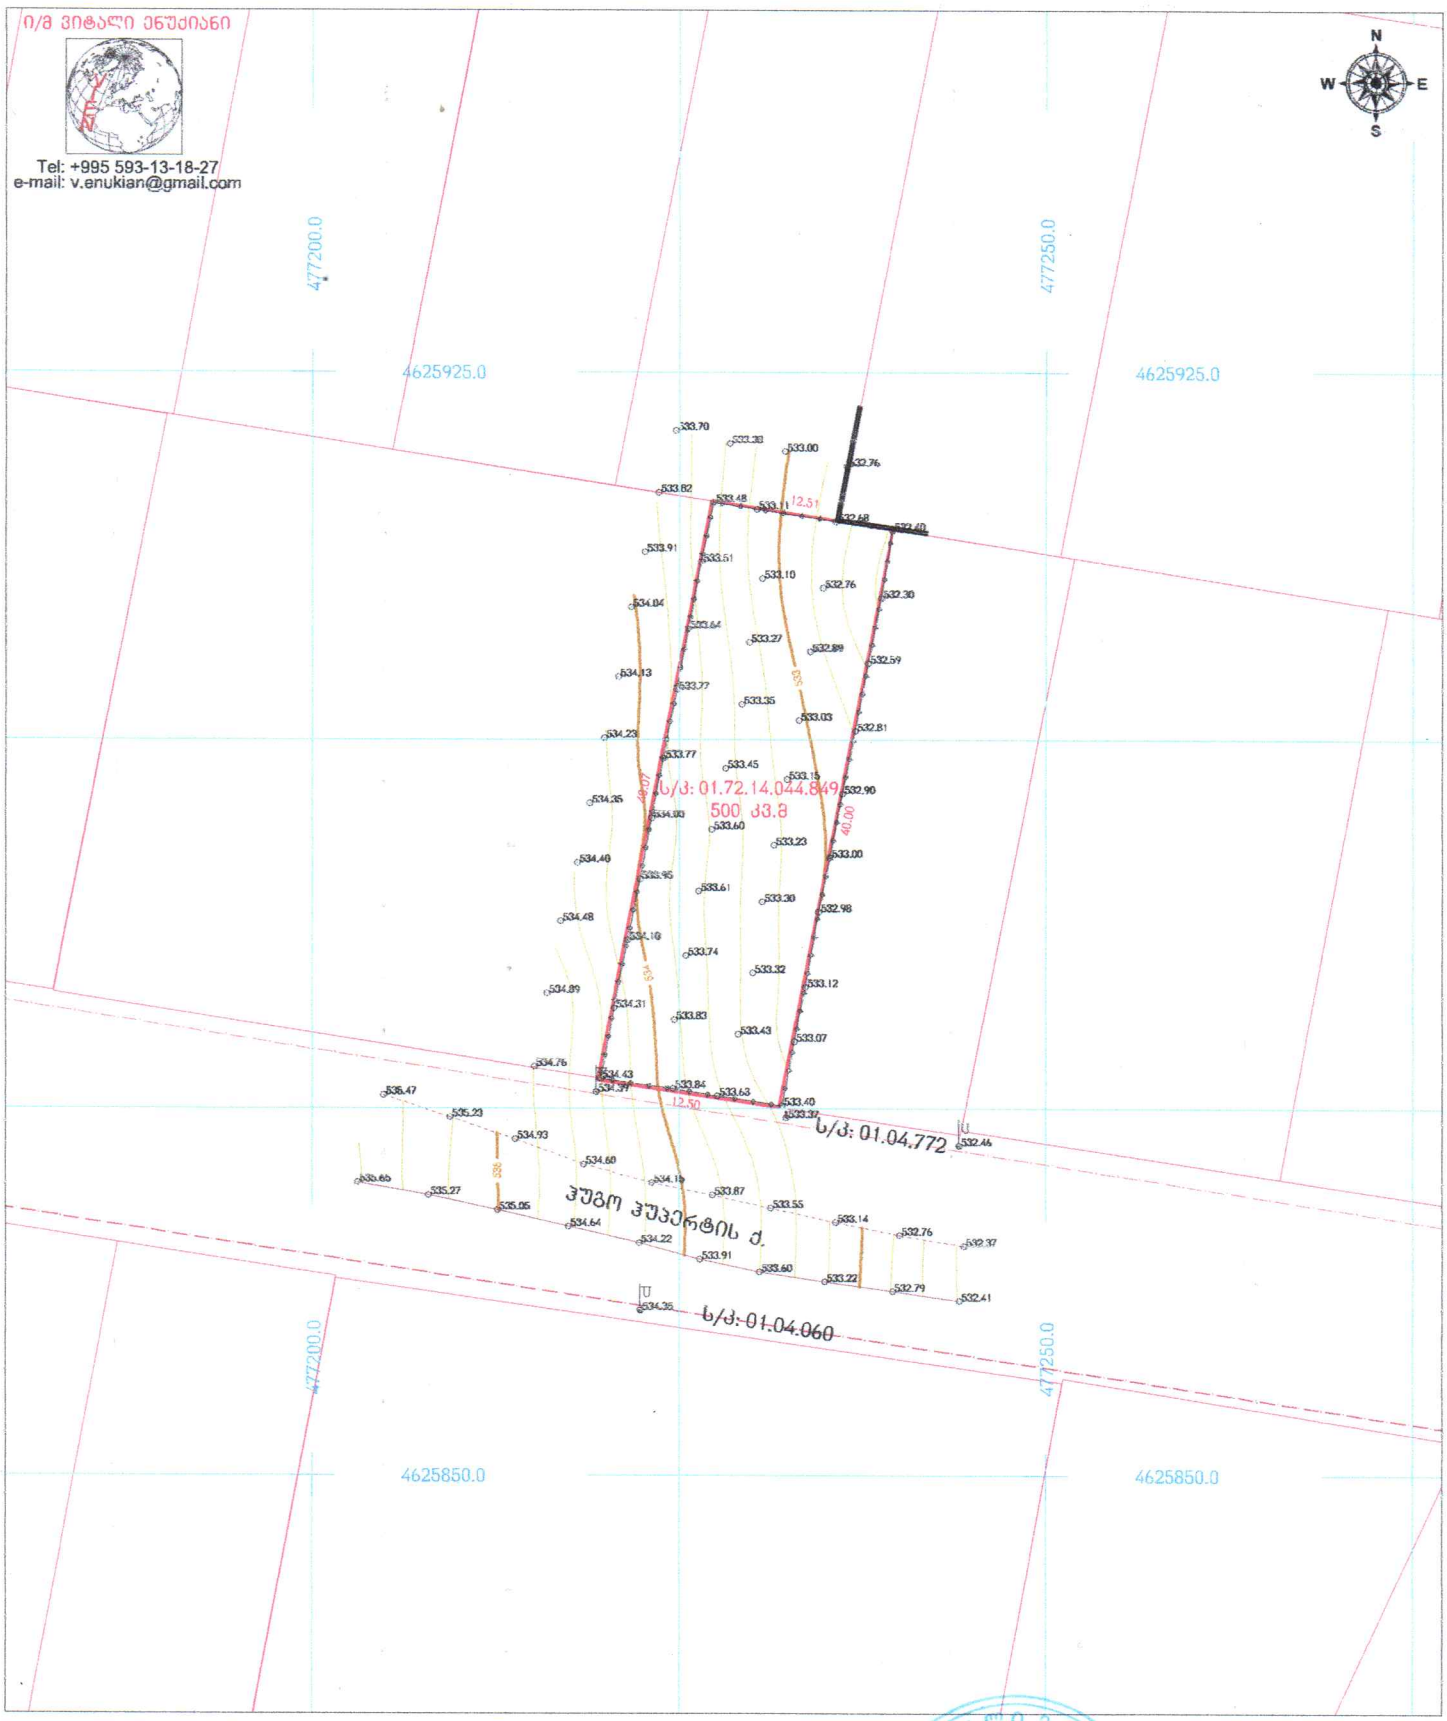

პირობითი აღნიშვნები

- მიწის ნაკვეთის საზღვრები
- აშენებული შენობა-ნაგებობა
- მშენებარე შენობა-ნაგებობა
- ზარდული
- 456000
- 4678900 — UTM სისტემის კოორდინატები
- <500 სიგრძის ნიშნული
- ფოთლოვანი ხე
- ნაძვი
- წიწვოვანი ხე
- პალმა
- კიპარისი
- ბუჩქი
- ეკლიანი ბუჩქი
- ვენახი
- ჭის ლუქი
- ქებელი
- ელ. ბოძი
- ღამპიონი
- პროჟექტორი
- ტრანსფორმატორი
- ონკანი
- წყარო
- ასფალტის გზა
- გრუნტის გზა
- მავთულის ზღუდე
- ლითონის ზღუდე
- ბის ზღუდე
- ქვის ზღუდე
- გაზის მილი
- ელექტროგადამცემი ბაზა
- კავშირგაბმულობა
- კანალიზაცია
- წყალმომარაგება

ტოპოგეგმა		
მისამართი:	ქ. თბილისი, სოფელი დიღომი, ჰუგო ჰუპერტის ქუჩა, №143	
დამკვეთი:	-	ლია ჭელიძე
დირექტორი		3. ენუქიანი
აზომა		3. ენუქიანი
დახაზა		3. ენუქიანი
მ: 1:500	ფართობი 500 კვ.მ	29.09.2026

01043024487