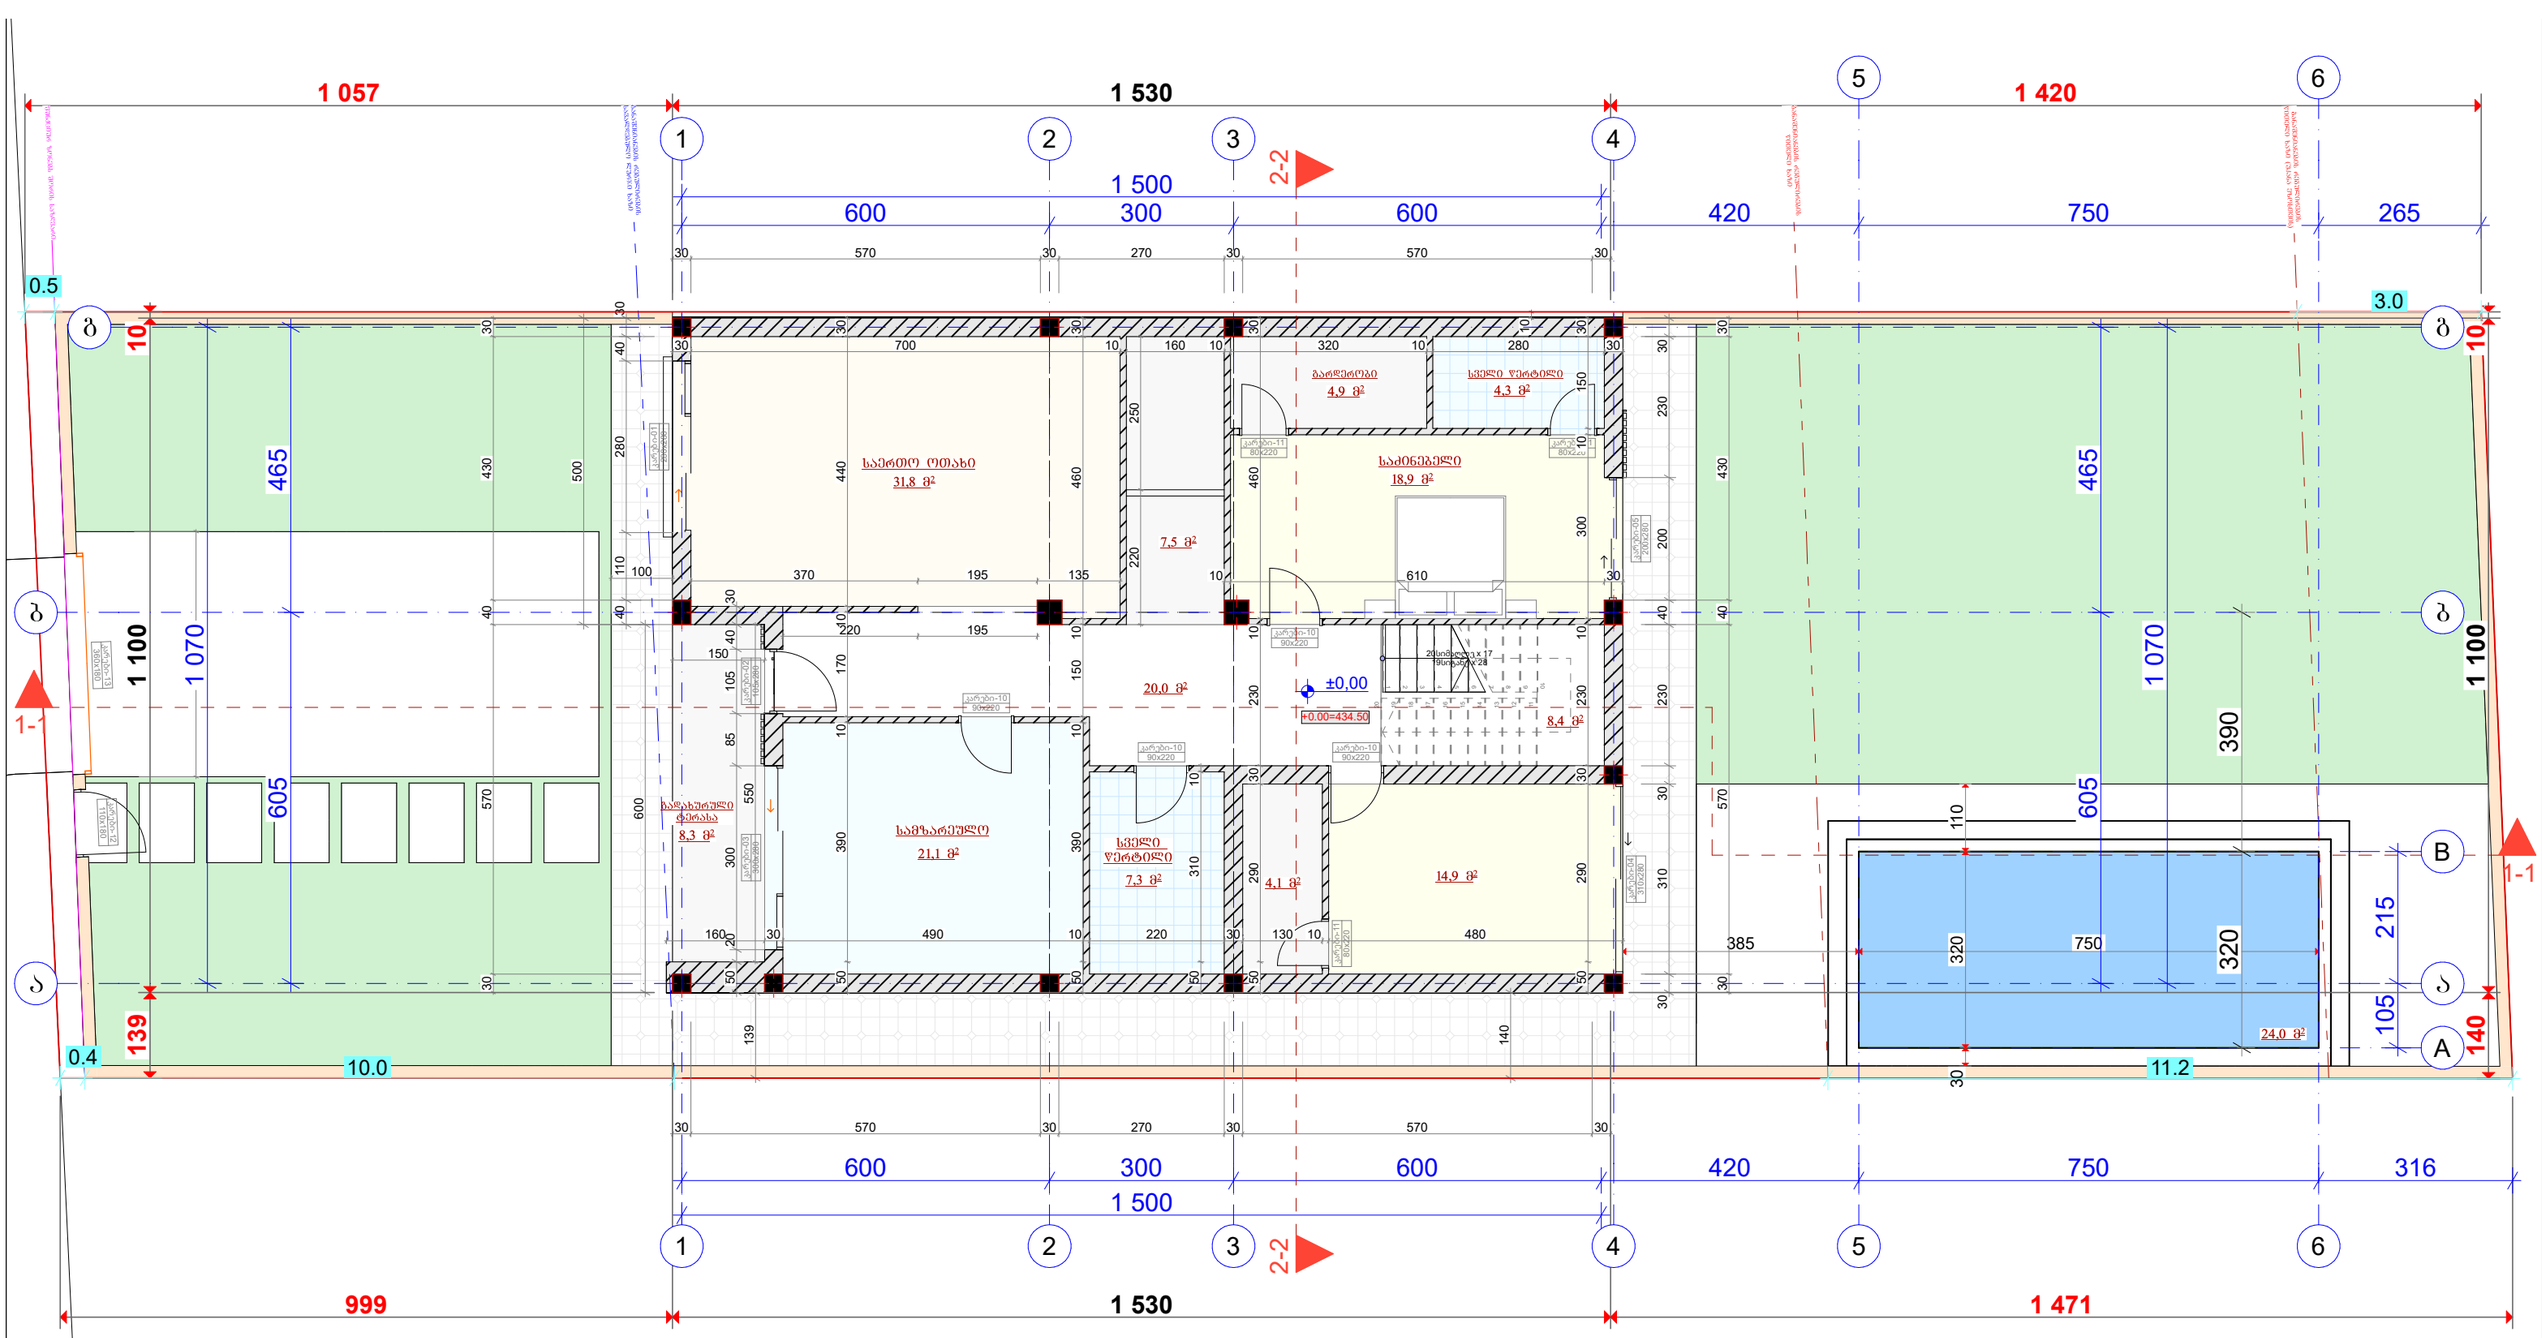

განაშენიანების ფართობი – 170.6 მ²
საცხოვრებელი ფართობი – 143.2 მ²
საზაფხულო ფართობი – 8.3 მ²
აუზის ფართობი – 24.0 მ²

მთ. არქიტექტორი		ი. ესიტაშვილი
შესრულა		ი. ესიტაშვილი

ქ. თბილისი, სოფელი დიღომი, ჯუბო ჯუფერტის ქუჩა №143, (ს/კ:01.72.14.044.849) ინდივიდუალური ერთბინიანი საცხოვრებელი სახლის პროექტი

პირველი სართულის გეგმა +0.00 ნიშნულზე

ფურცელი

მასშ. 1:100

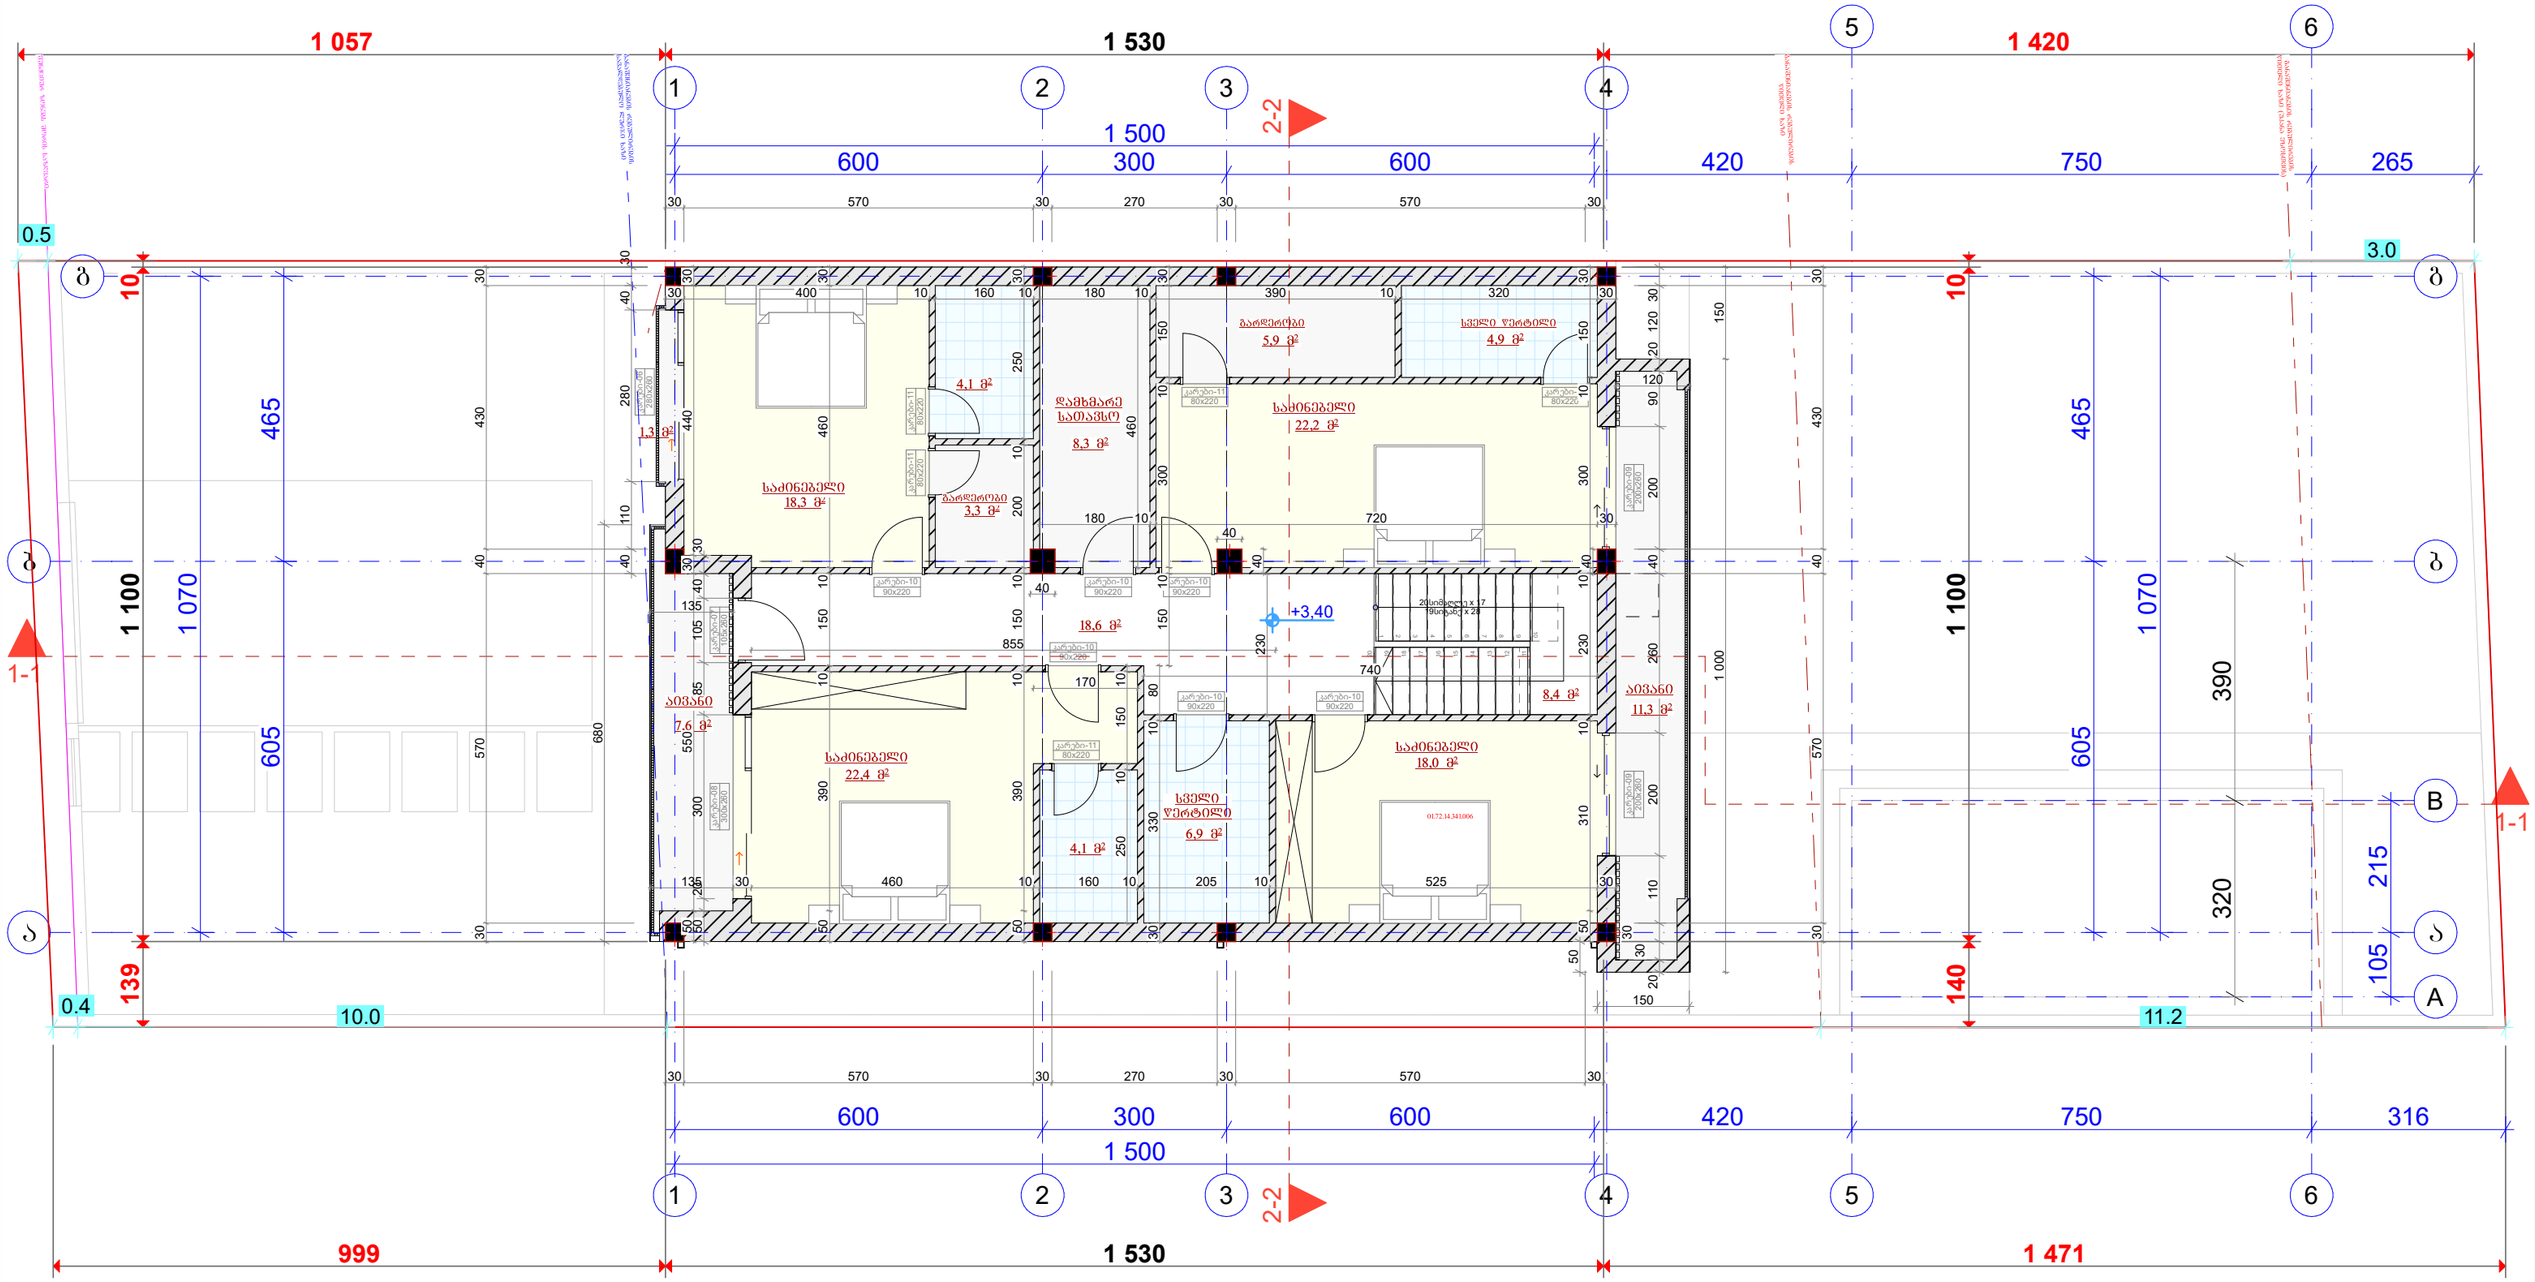

განაშენიანების ფართობი – 184.8 მ²	მთ. არქიტექტორი		ი. ესიტაშვილი	ქ. თბილისი, სოფელი დიღომი, ჯუგო ჯუაერტის ქუჩა №143, (ს/კ:01.72.14.044.849) ინდივიდუალური ერთბინიანი საცხოვრებელი სახლის პროექტი	
საცხოვრებელი ფართობი – 145.4 მ²					ფურცელი
საზაფხულო ფართობი – 20.2 მ²	შესრულა		ი. ესიტაშვილი	მეორე სართულის გეგმა +3.40 ნიშნულზე	
					მასშ. 1:100

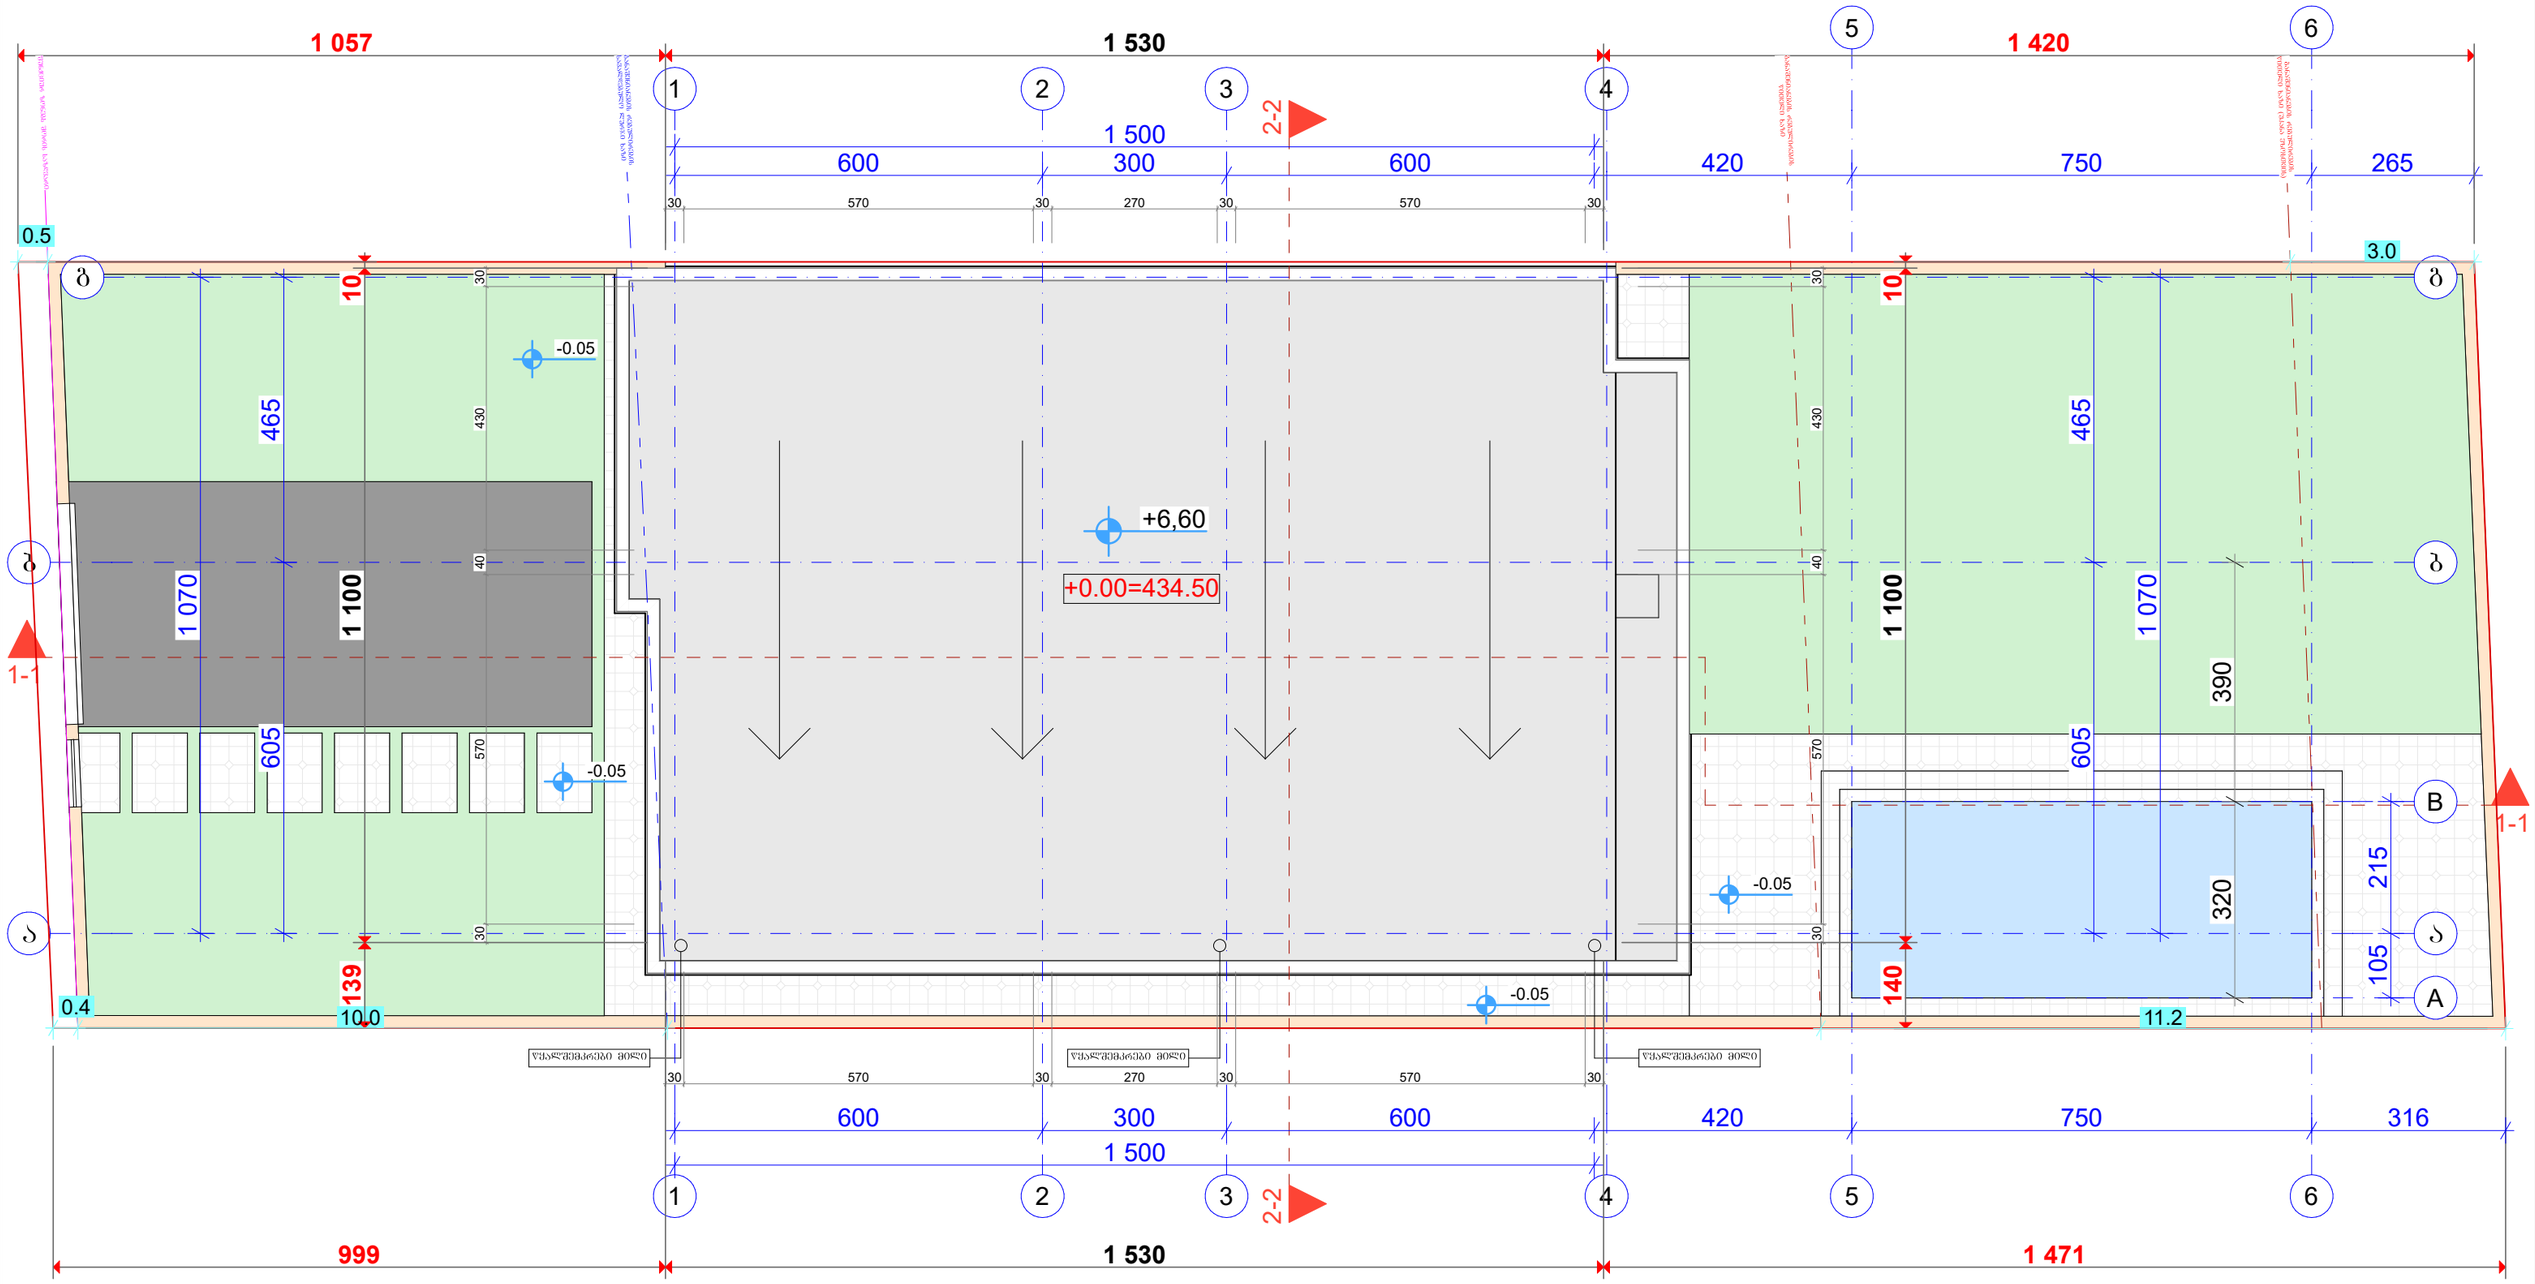

მთ. არქიტექტორი		ი. ესიტაშვილი	ქ. თბილისი, სოფელი დიღომი, ჯუგო ჭუპერტის ქუჩა №143, (ს/კ:01.72.14.044.849) ინდივიდუალური ერთბინიანი საცხოვრებელი სახლის პროექტი
შემსრულა		ი. ესიტაშვილი	ფურცელი
			სახურავის გეგმა +6.60 ნიშნულზე
			მასშ. 1:100

კ1 – 0.4 170.6/495=0.4	კ2 – 0.7 337.1/495=0.7	კ3 – 0.3 157.2/495=0.3	განაშენიანების ზართობი - 355.4 კვ.მ.
