| მოთ | მასალა | სისქე | λ [W/mK] | მოთხოვნები | საშუ | დაშვებული |
|---|---|---|---|---|---|---|
| პირ | თერმულად კონდიციონირებად სასრცებლო ფართობ | წლიური ეჰ | გაანგარება | 0,100 | | 9. ეკსპერტი |
| 1 | ჩვეულებრივი ბეტონი | 20,0 | 2,600 | 0,077 | ინდ | 2500 |
| 2 | ექსტრუდირებული პოლისტირონის ქაფი (XPS) | 10,0 | 0,030 | 3,333 | ინდ | 25 |
| 3 | ცემენტით მოჭიმვა | 3,0 | 1,600 | 0,019 | ინდ | 2000 |
| 4 | ბიტუმიანი ღეროვანი გადახურვისი ხალიჩით | 0,5 | 0,230 | 0,022 | ინდ | 1100 |
| | გარე სითბოს გადაცემის წინააღმდეგობა | ეს პუნქტი ვ | მაქსიმალუ | 0,040 | გაან | |

ვიზუალიზაცია:

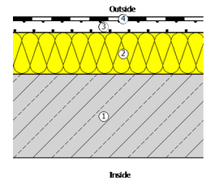


| მოთ | მასალა | სისქე | λ [W/mK] | მოთხოვნები | საშუ | დაშვებული |
|---|---|---|---|---|---|---|
| პირ | თერმულად კონდიციონირებად სასრცებლო ფართობ | წლიური ეჰ | გაანგარება | 0,130 | | 9. ეკსპერტი |
| 1 | მსუბუქი ბეტონის ცრუტანიანი ბლოკები | 20,0 | 0,300 | 0,667 | ინდ | 500 |
| 2 | ექსტრუდირებული პოლისტირონის ქაფი (XPS) | 6,0 | 0,030 | 2,000 | ინდ | 25 |
| 3 | სარემონტო ფითხი/ბათქაში | 4,0 | 0,650 | 0,062 | ინდ | 1400 |
| | გარე სითბოს გადაცემის წინააღმდეგობა | ეს პუნქტი ვ | მაქსიმალუ | 0,040 | გაან | |

ვიზუალიზაცია:

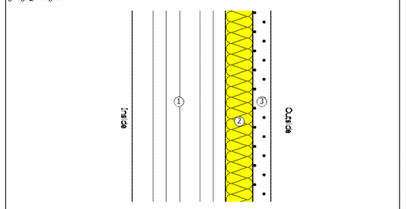


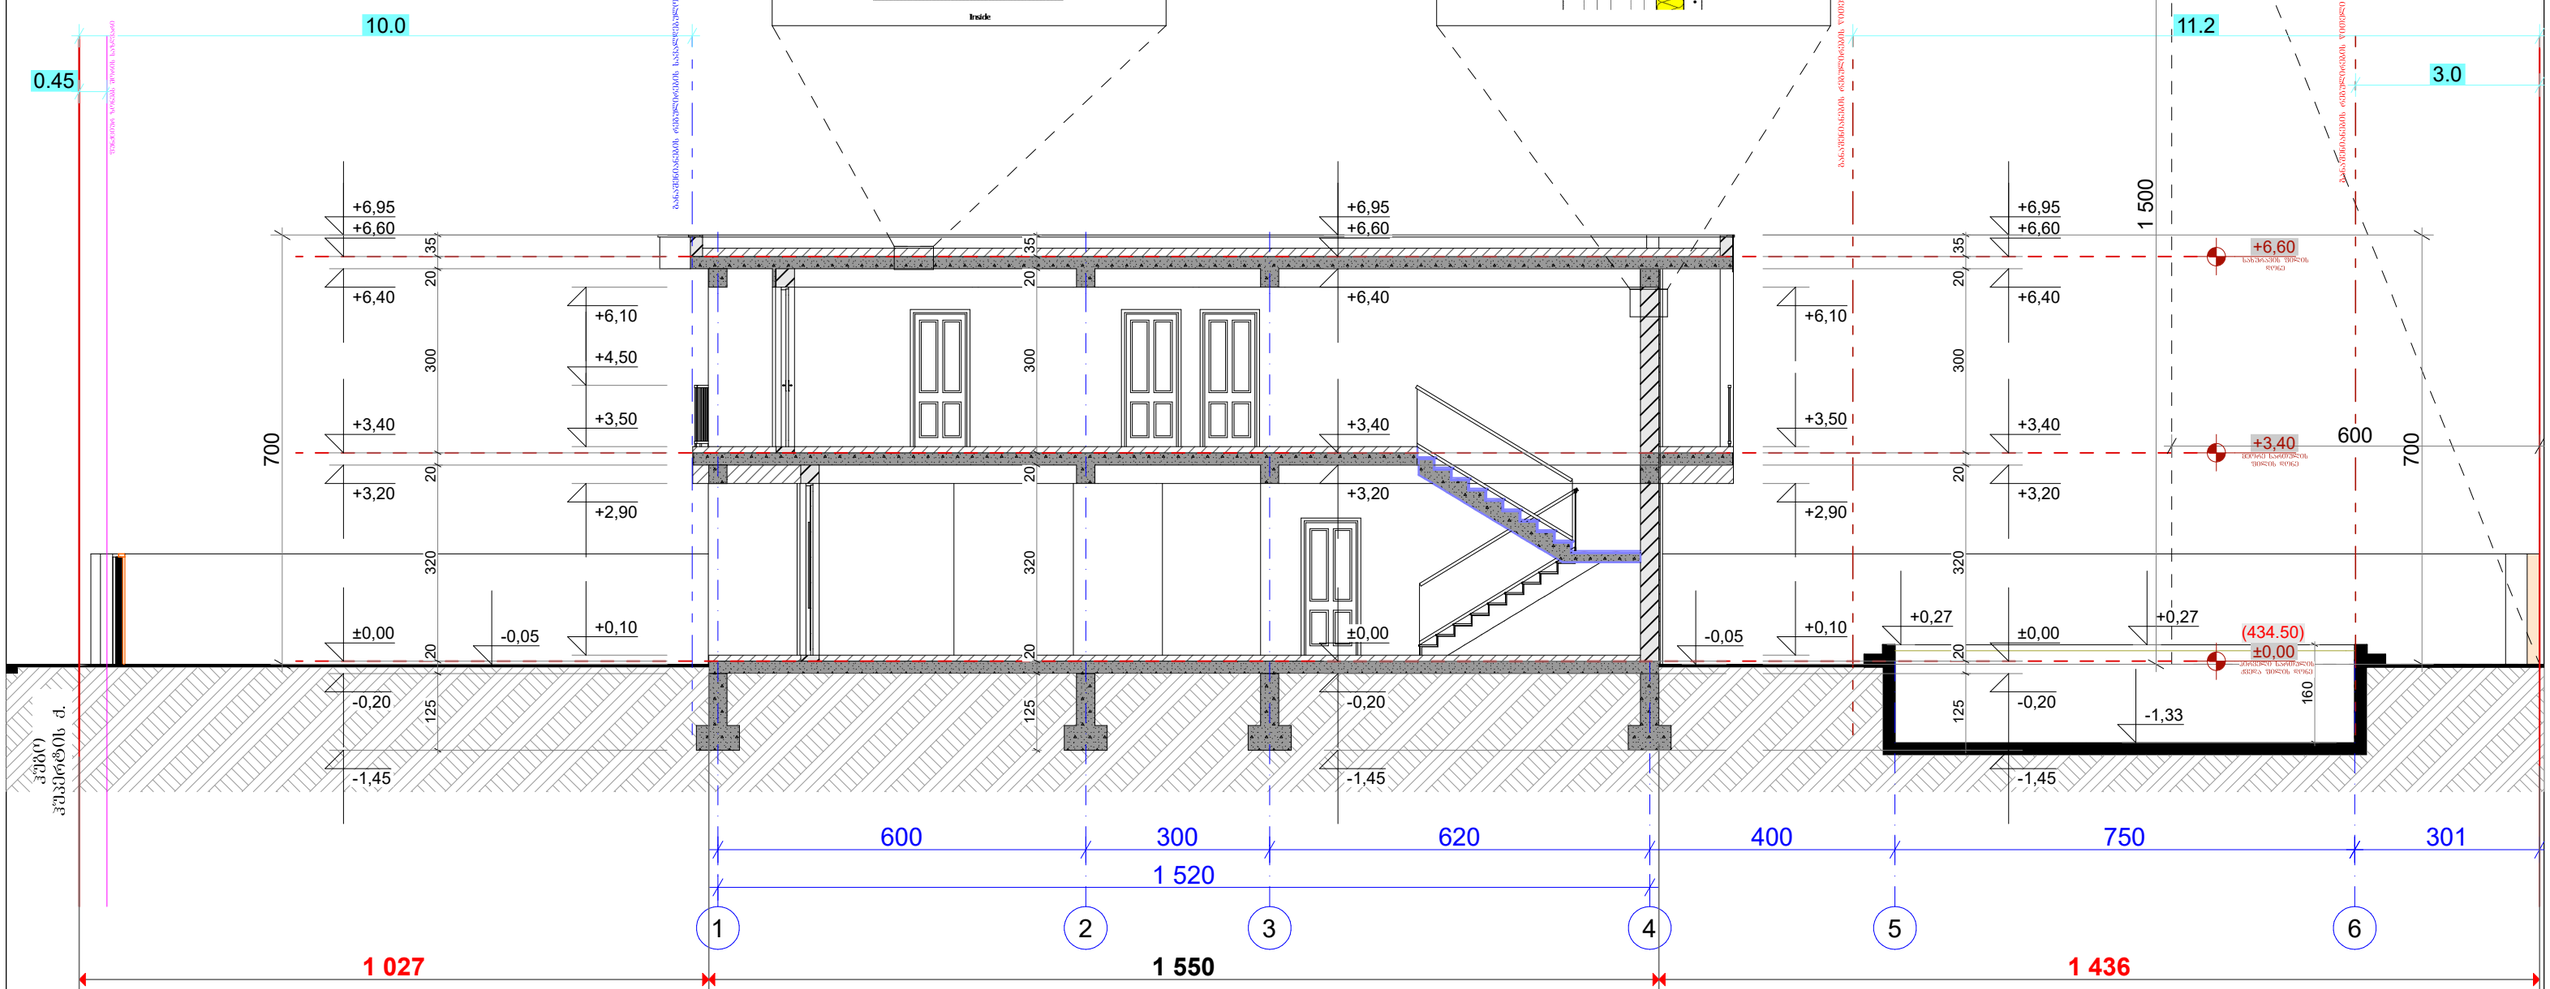


| | | | | |
|---|---|---|---|---|
| მთ. არქიტექტორი | | ი. ესიტაშვილი | ქ. თბილისი, სოფელი დიღომი, ჯუგო ჰუპერტის ქუჩა №143, (ს/კ:01.72.14.044.849) ინდივიდუალური ერთბინიანი საცხოვრებელი სახლის პროექტი | |
| | | | | ფურცელი |
| შეასრულა | | ი. ესიტაშვილი | | |
| | | | ჭრილი 1-1 | მასშ. 1:100 |

| ზრთ | მასალა | სისქე | λ [W/mK] | მოთხოვნები | საბუ | დამუშავებული |
|---|---|---|---|---|---|---|
| პირ | ღიობებისა და კონსტრუქციების სასრგებლო ფართობ | წყლიერი ეკ | განახლება | 0,100 | | 9. ეკსპერტი |
| 1 | რკინაბეტონი | 20,0 | 2,600 | 0,077 | ინდ | 2500 |
| 2 | ექსტრუდირებული პოლისტირონის ქაფი (XPS) | 10,0 | 0,030 | 3,333 | ინდ | 25 |
| 3 | ცემენტით მოჭიმვა | 3,0 | 1,600 | 0,019 | ინდ | 2000 |
| 4 | ბიტუმიანი ღუმტი გადახახურავი ხალიჩით | 0,5 | 0,230 | 0,022 | ინდ | 1100 |
| | გარე სითბოს გადაცემის წინააღმდეგობა | ეს პენტტი ვ | მაქსიმალუე | 0,040 | განა | |

ვიზუალიზაცია:

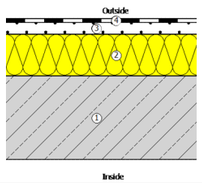


| ზრთ | მასალა | სისქე | λ [W/mK] | მოთხოვნები | საბუ | დამუშავებული |
|---|---|---|---|---|---|---|
| პირ | ღიობებისა და კონსტრუქციების სასრგებლო ფართობ | წყლიერი ეკ | განახლება | 0,130 | | 9. ეკსპერტი |
| 1 | მსუბუქი ბეტონის ღირებულიანი ბლოკები | 20,0 | 0,300 | 0,667 | ინდ | 500 |
| 2 | ექსტრუდირებული პოლისტირონის ქაფი (XPS) | 6,0 | 0,030 | 2,000 | ინდ | 25 |
| 3 | ხარჯმისტი ფითხი/ხაოჭაში | 4,0 | 0,650 | 0,062 | ინდ | 1400 |
| | გარე სითბოს გადაცემის წინააღმდეგობა | ეს პენტტი ვ | მაქსიმალუე | 0,040 | განა | |

ვიზუალიზაცია:

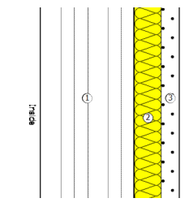


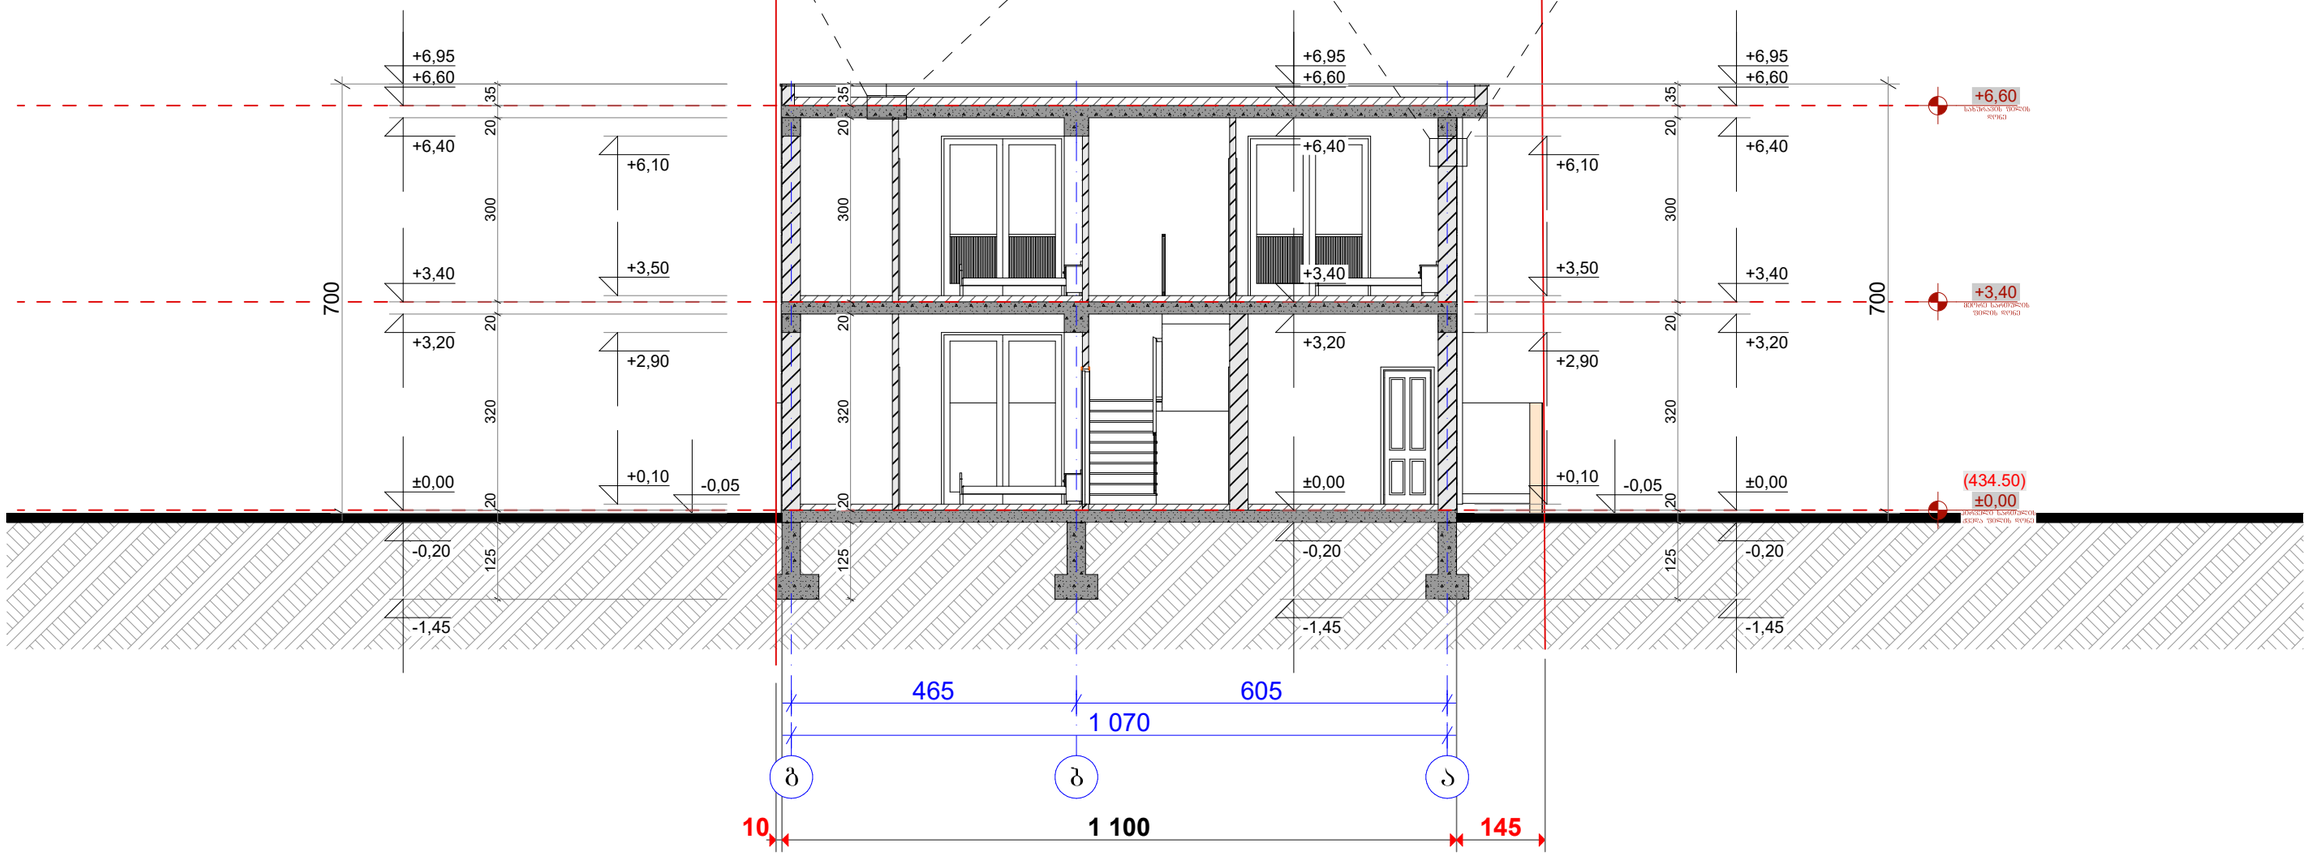


| | | | | |
|---|---|---|---|---|
| მთ. არქიტექტორი | | ი. ესიტაშვილი | ქ. თბილისი, სოფელი დიღომი, ჯუგო ჯუაერტის ქუჩა №143, (ს/კ:01.72.14.044.849) ინდივიდუალური ერთბინიანი საცხოვრებელი სახლის პროექტი | |
| შეასრულა | | ი. ესიტაშვილი | | ფურცელი |
| | | | ჭრილი 2-2 | მასშ. 1:100 |