fasadi RerZebSi "d-a"
m. 1:100



xelSekruleba #

pirobiTi aRniSvnebi

- RerZis xazi
- sakadastro sazRvari
- Wrilis xazi
- blokis kedeli
- gaZlierebuli betonis kedeli-sveti
- gaTboba-kondicirebis adgili
- misawvdomi svlagezi
- gasasvlelamde misadgomi manZili
- sc-2 / d.d.2 — dakavebulobis jgufi (qvejgufi) / dakavebulobis datvirTva
- b.#6 42.2 / 38.2 4.0 — saerTo farTi / sazafxulo farTi
- farTobi Sida konturze binis #
- Riobi filaSi
- kedlis cecxlmedegoba (erTsaaTiani)
- kedlis cecxlmedegoba (orsaaTiani)
- sacxovrebeli dakavebuloba
- sadarbazo
- grunti
- mwvane safari
- cxaura tipis mopirkeTeba (gamWoli)
- struqturuli zedapiris niSnuli
- CrdiloeTis aRniSvna
- gasasvleli

FLEX ARCHITECTURE

S.p.s. "fleqs arqiteqtura"		
Tanamdeboba	gvari, xelmowera	
direqtori	i.maziaSvili	
proeqtis avtori	i.maziaSvili	

damkveTi:

proeqtis saxelwodeba:
mravalbiniani sacxovrebeli saxli

misamarTi:

masStabi	TariRi	naxazis dasaxeleba
1:100		

stadia	furceli	furclebi
arq. nawili		

fasadi RerZebSi "a-d"
m. 1:100

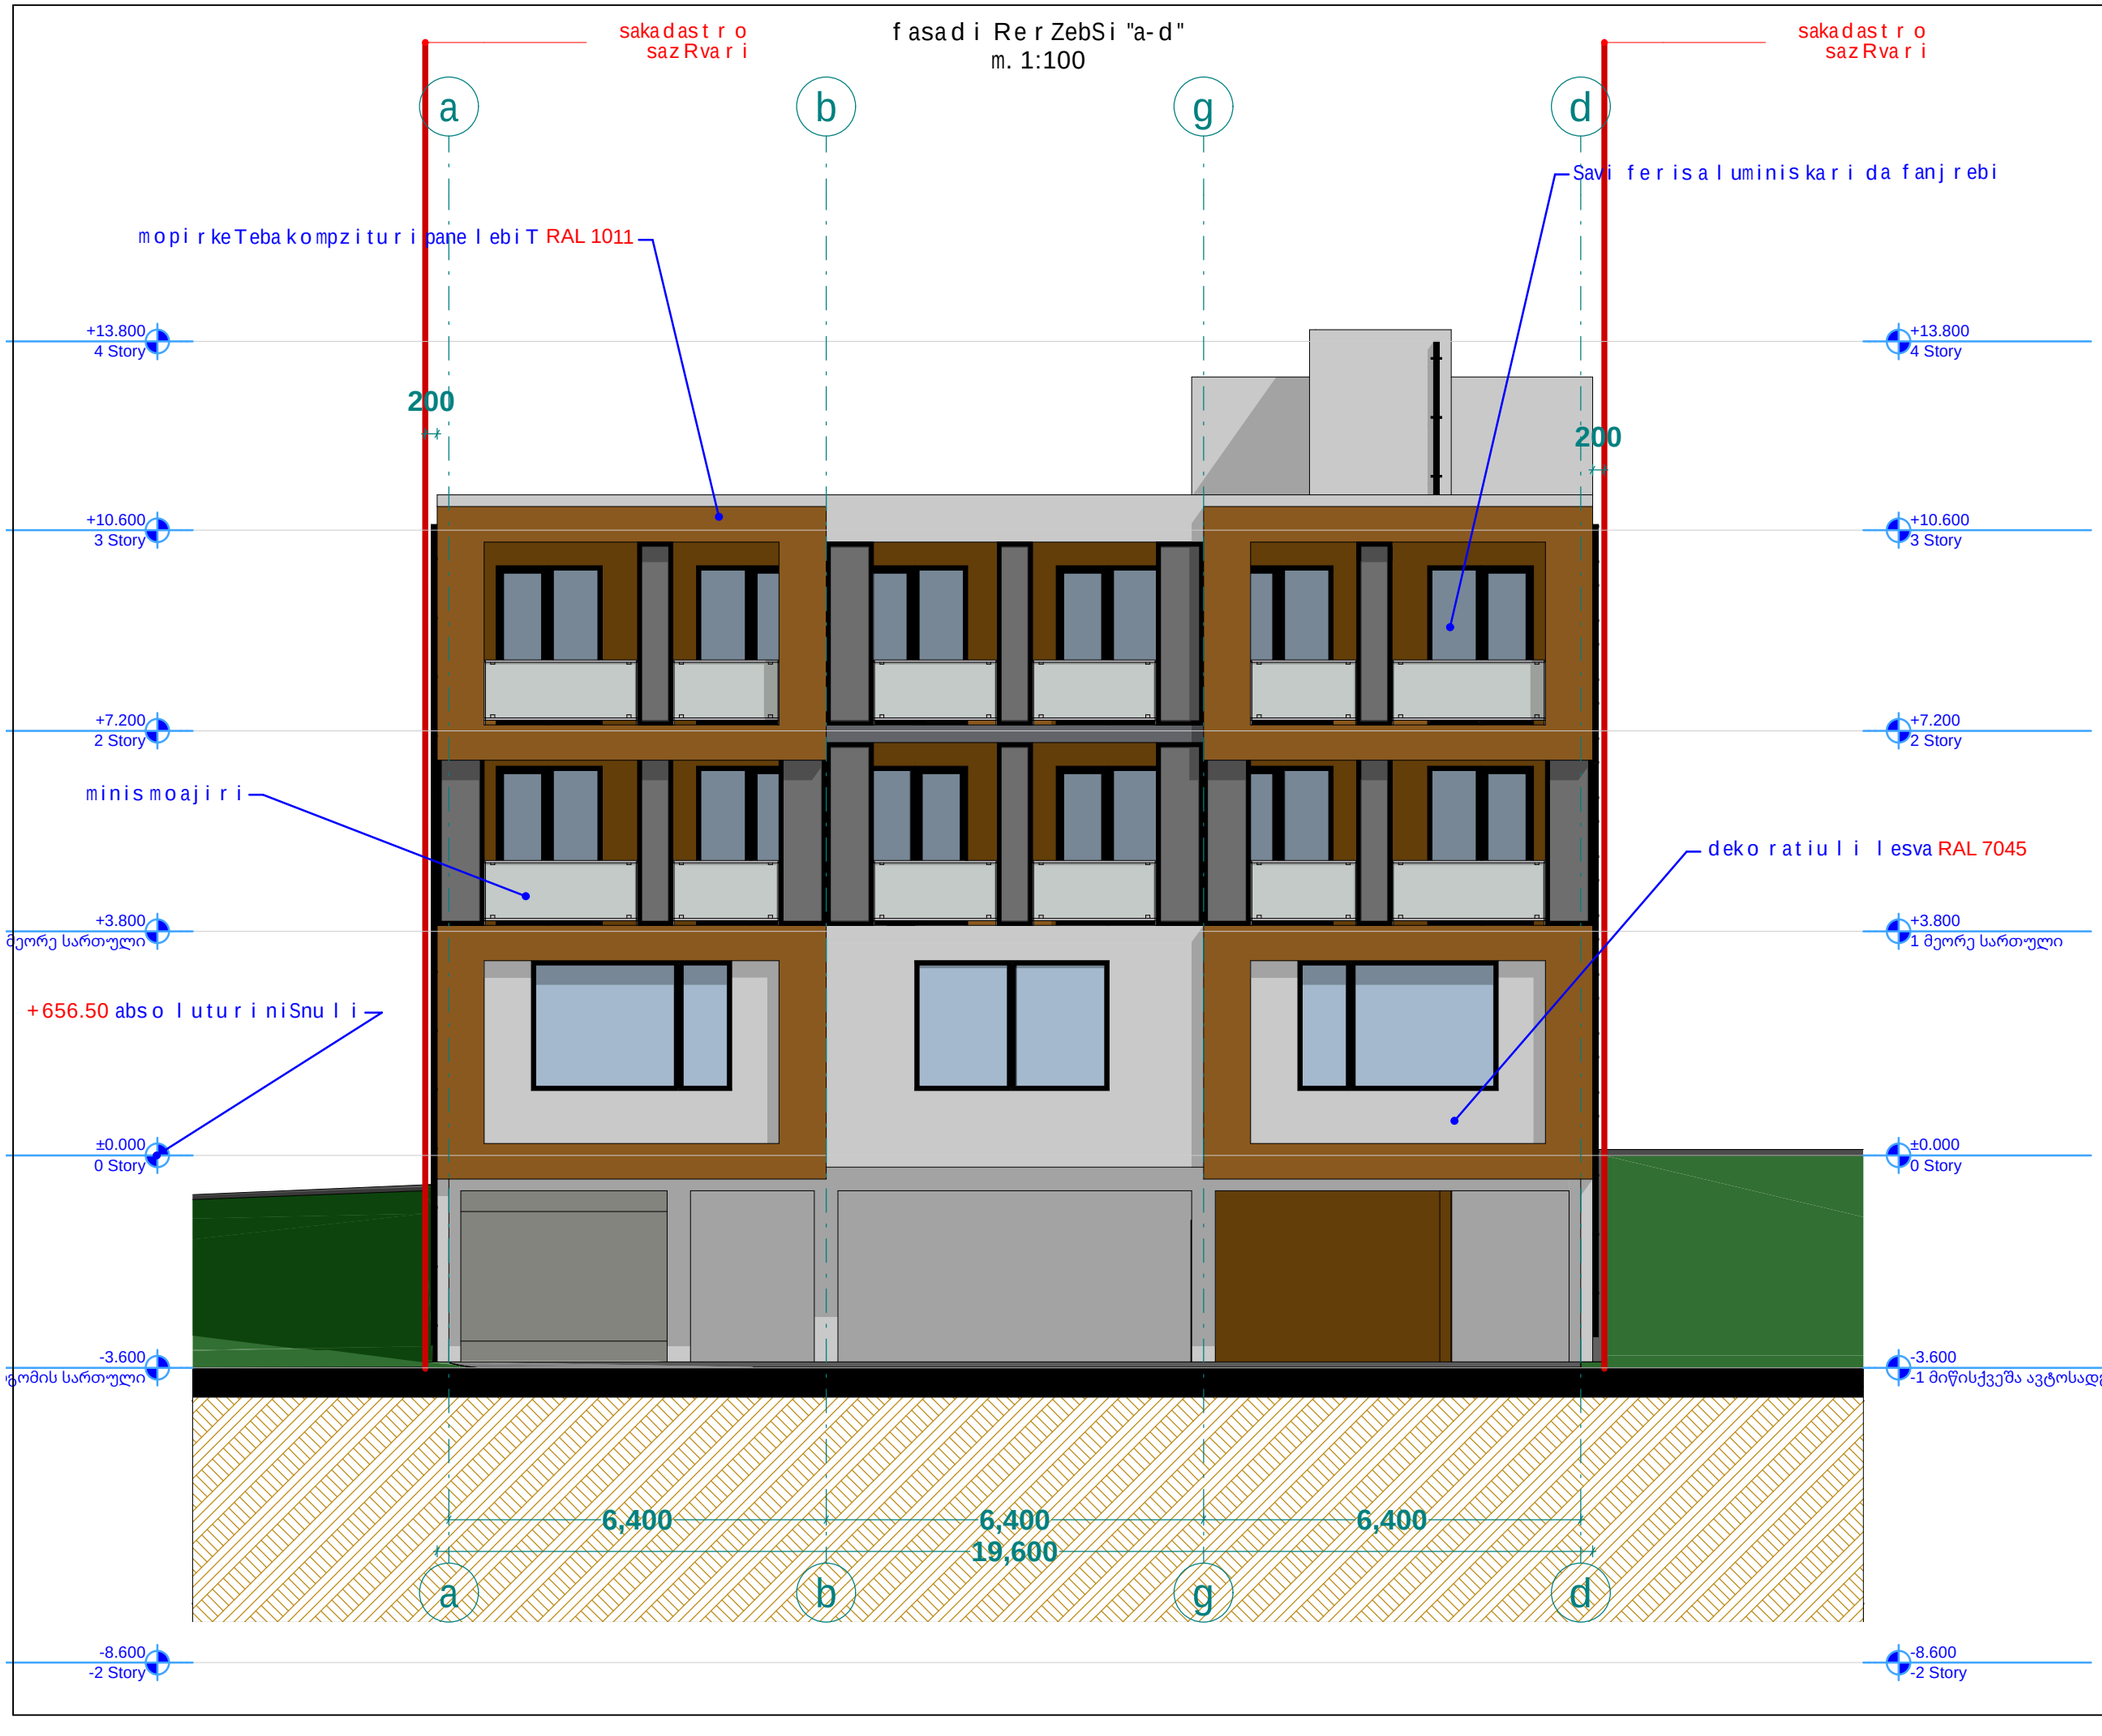

xelSekruleba #

pirobiTi aRniSvnebi

- RerZis xazi
- sakadastro sazRvari
- Wrilis xazi
- blokis kedeli
- gaZlierebuli betonis kedeli-sveti
- gaTboba-kondicirebis adgili
- misawvdomi svlagezi
- gasasvlelamde misadgomi manZili
- sc-2 / d.d.2 — dakavebulobis jgufi (qvejgufi) / dakavebulobis datvirTva
- b.#6 | 42.2 / 38.2 | 4.0 — saerTo farTi / sazafxulo farTi
- farTobi Sida konturze binis #
- Riobi filaSi
- kedlis cecxlmedegoba (erTsaaTiani)
- kedlis cecxlmedegoba (orsaaTiani)
- sacxovrebeli dakavebuloba
- sadarbazo
- grunti
- mwvane safari
- cxaura tipis mopirkeTeba (gamWoli)
- struqturuli zedapiris niSnuli
- CrdiloeTis aRniSvna
- gasasvleli

FLEX ARCHITECTURE

S.p.s. "fleqs arqiteqtura"		
Tanamdeboba	gvari	xelmowera
direqtori	i.maziaSvili	
proeqtis avtori	i.maziaSvili	

damkveTi:

proeqtis saxelwodeba:
mravalbiniani sacxovrebeli saxli

misamarTi:

masStabi	TariRi	naxazis dasaxeleba
1:100		

stadia	furceli	furclebi
arq. nawili		

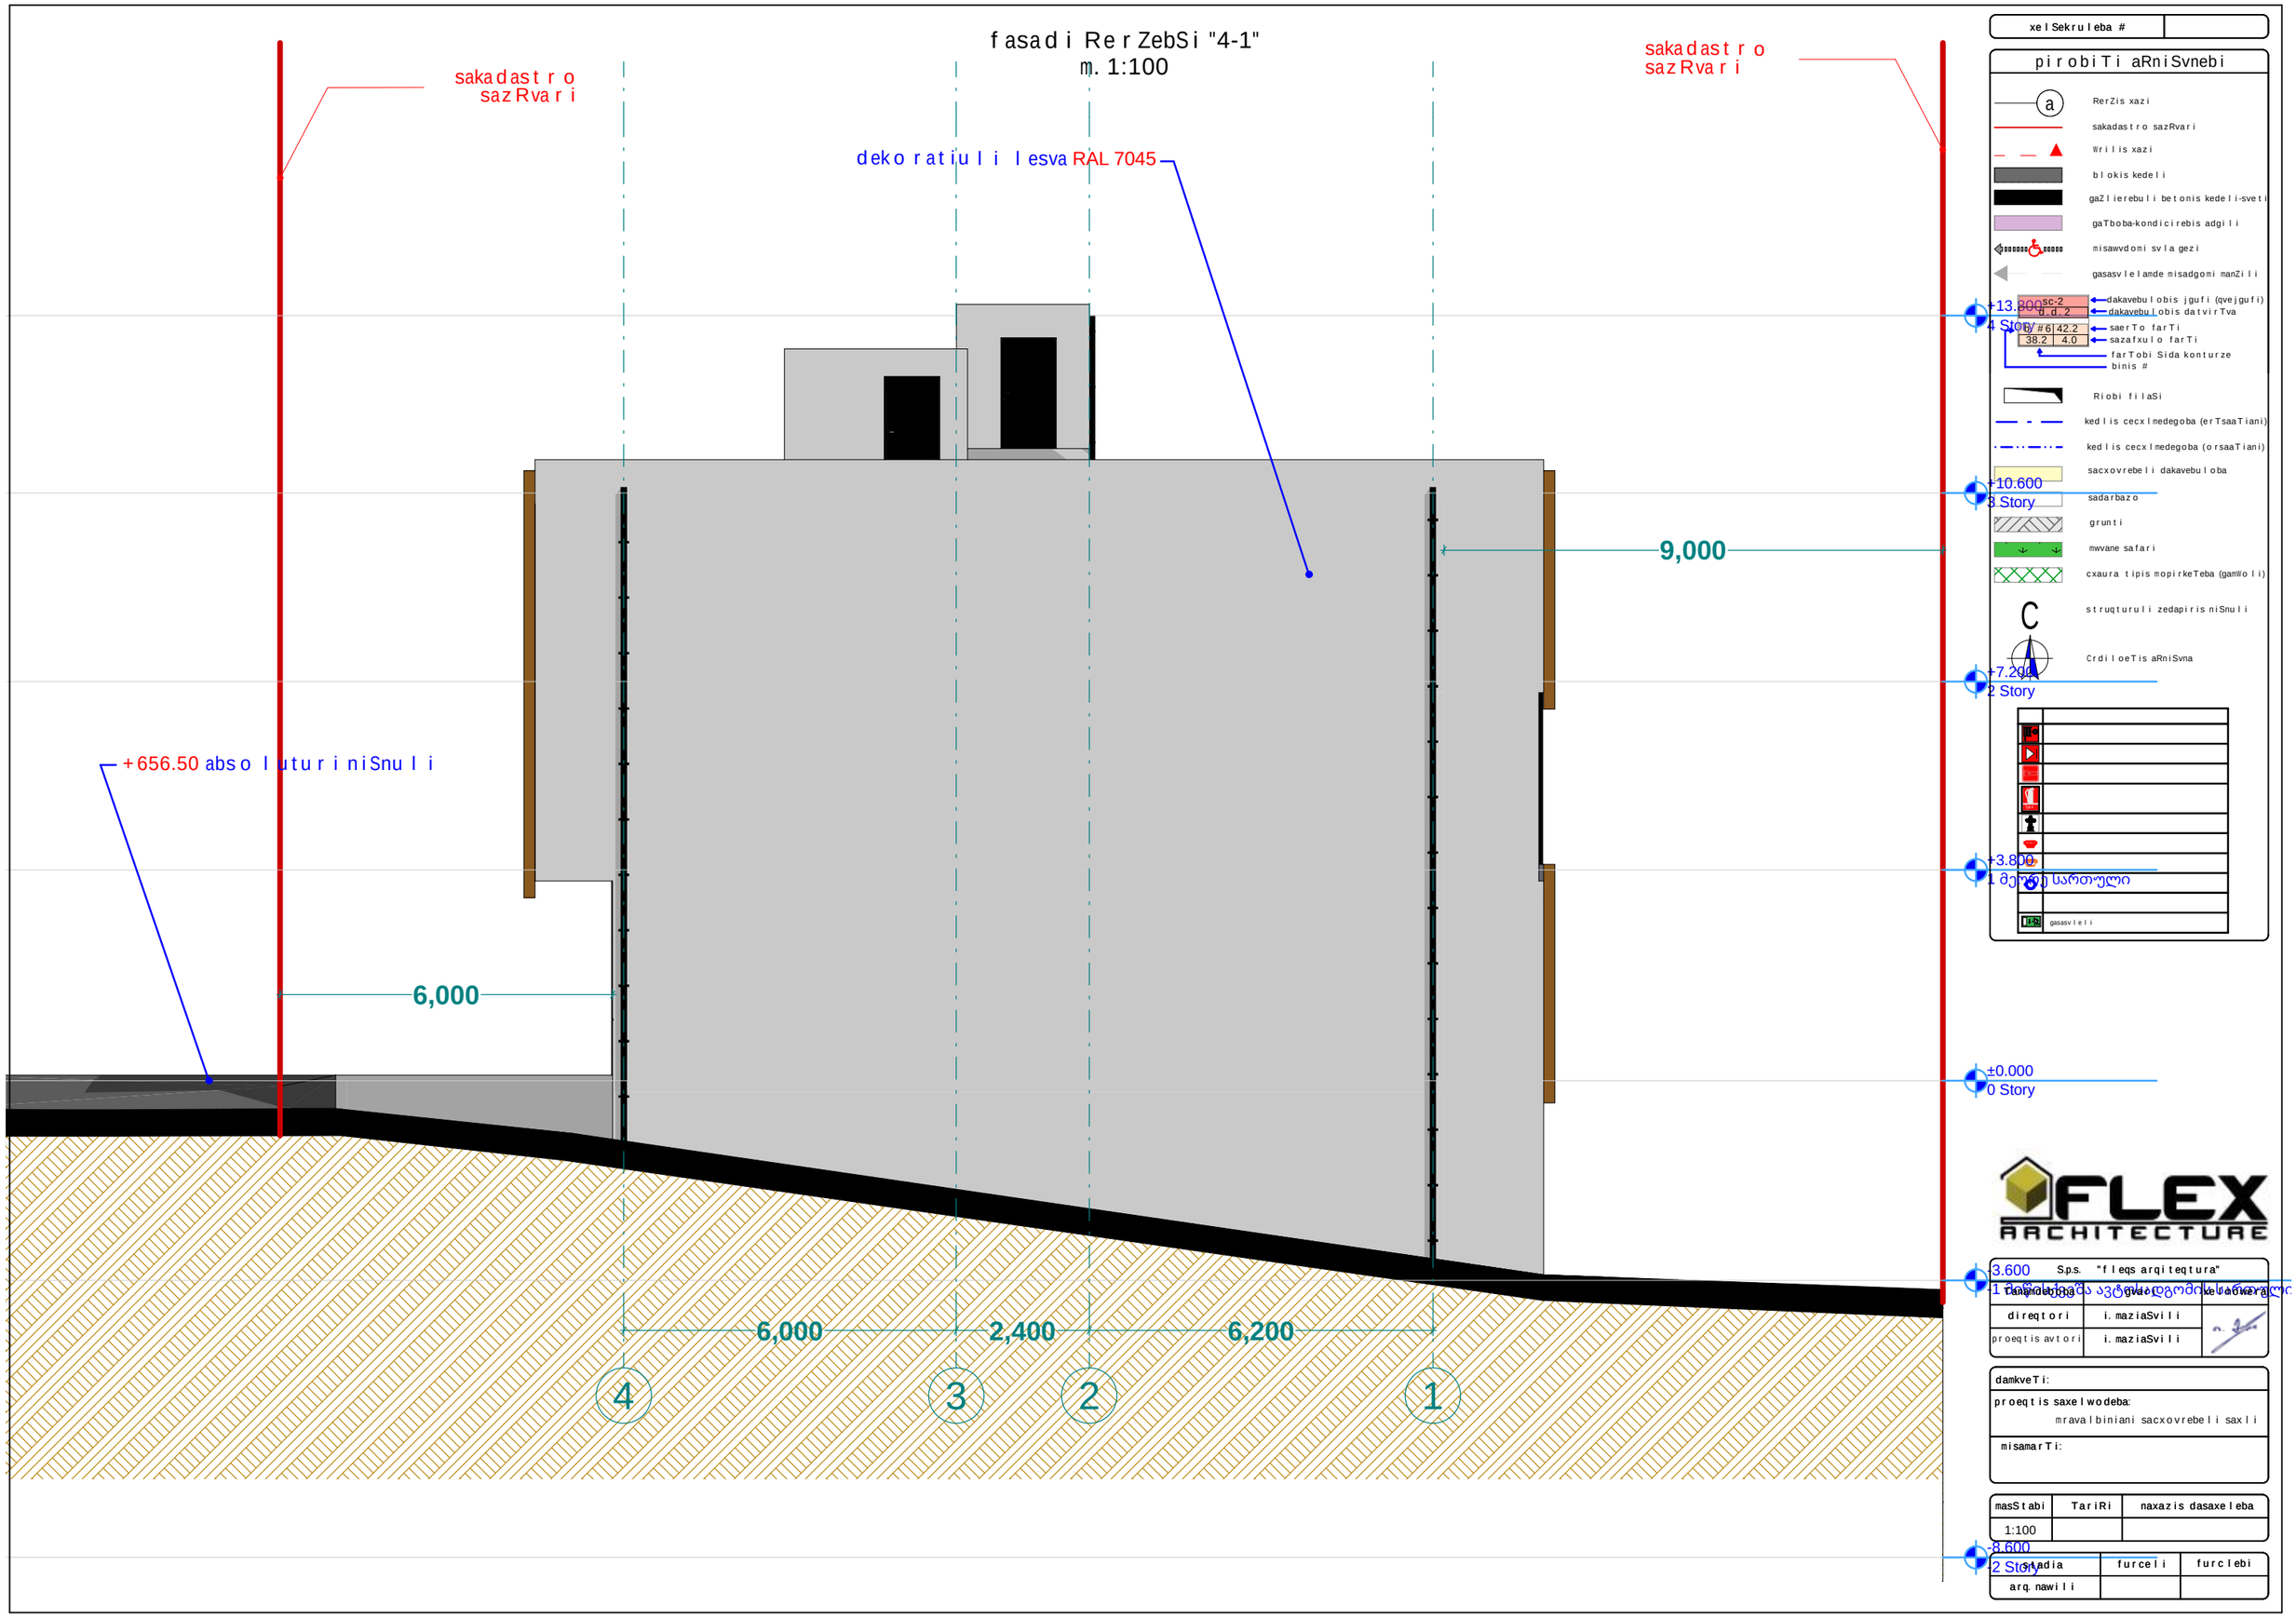

fasadi RerZebSi "4-1"
m. 1:100
sakadastro sazRvari
sakadastro sazRvari
dekoratiuli lesva RAL 7045
+656.50 absoluturi niSnuli
9,000
6,000
6,000
2,400
6,200
4
3
2
1
+13.800
4 Story
+10.600
3 Story
+7.200
2 Story
+3.800
1 მეორე სართული
±0.000
0 Story
3.600
1 მიწისქვეშა სართული
-8.600
2 Story
xelSekruleba #
pirobiTi aRniSvnebi
RerZis xazi
sakadastro sazRvari
Wrilis xazi
blokis kedeli
gaZlierebuli betonis kedeli-sveti
gaTboba-kondicirebis adgili
misawvdomi svla gezi
gasasvlelamde misadgomi manZili
dakavebulobis jgufi (qvejgufi)
dakavebulobis datvirTva
saerTo farTi
sazafxulo farTi
farTobi Sida konturze
binis #
Riobi filaSi
kedlis cecxlmedegoba (erTsaaTiani)
kedlis cecxlmedegoba (orsaaTiani)
sacxovrebeli dakavebuloba
sadarbazo
grunti
mwvane safari
cxaura tipis mopirkeTeba (gamWoli)
struqturuli zedapiris niSnuli
CrdiloeTis aRniSvna
gasasvleli
FLEX ARCHITECTURE
S.p.s. "fleqs arqiteqtura"
Tanamdebobis
gvari
xelmowera
direqtori
i. maziaSvili
proeqtis avtori
i. maziaSvili
damkveTi:
proeqtis saxelwodeba:
mravalbiniani sacxovrebeli saxli
misamarTi:
masStabi
TariRi
naxazis dasaxeleba
1:100
stadia
furceli
furclebi
arq. nawili

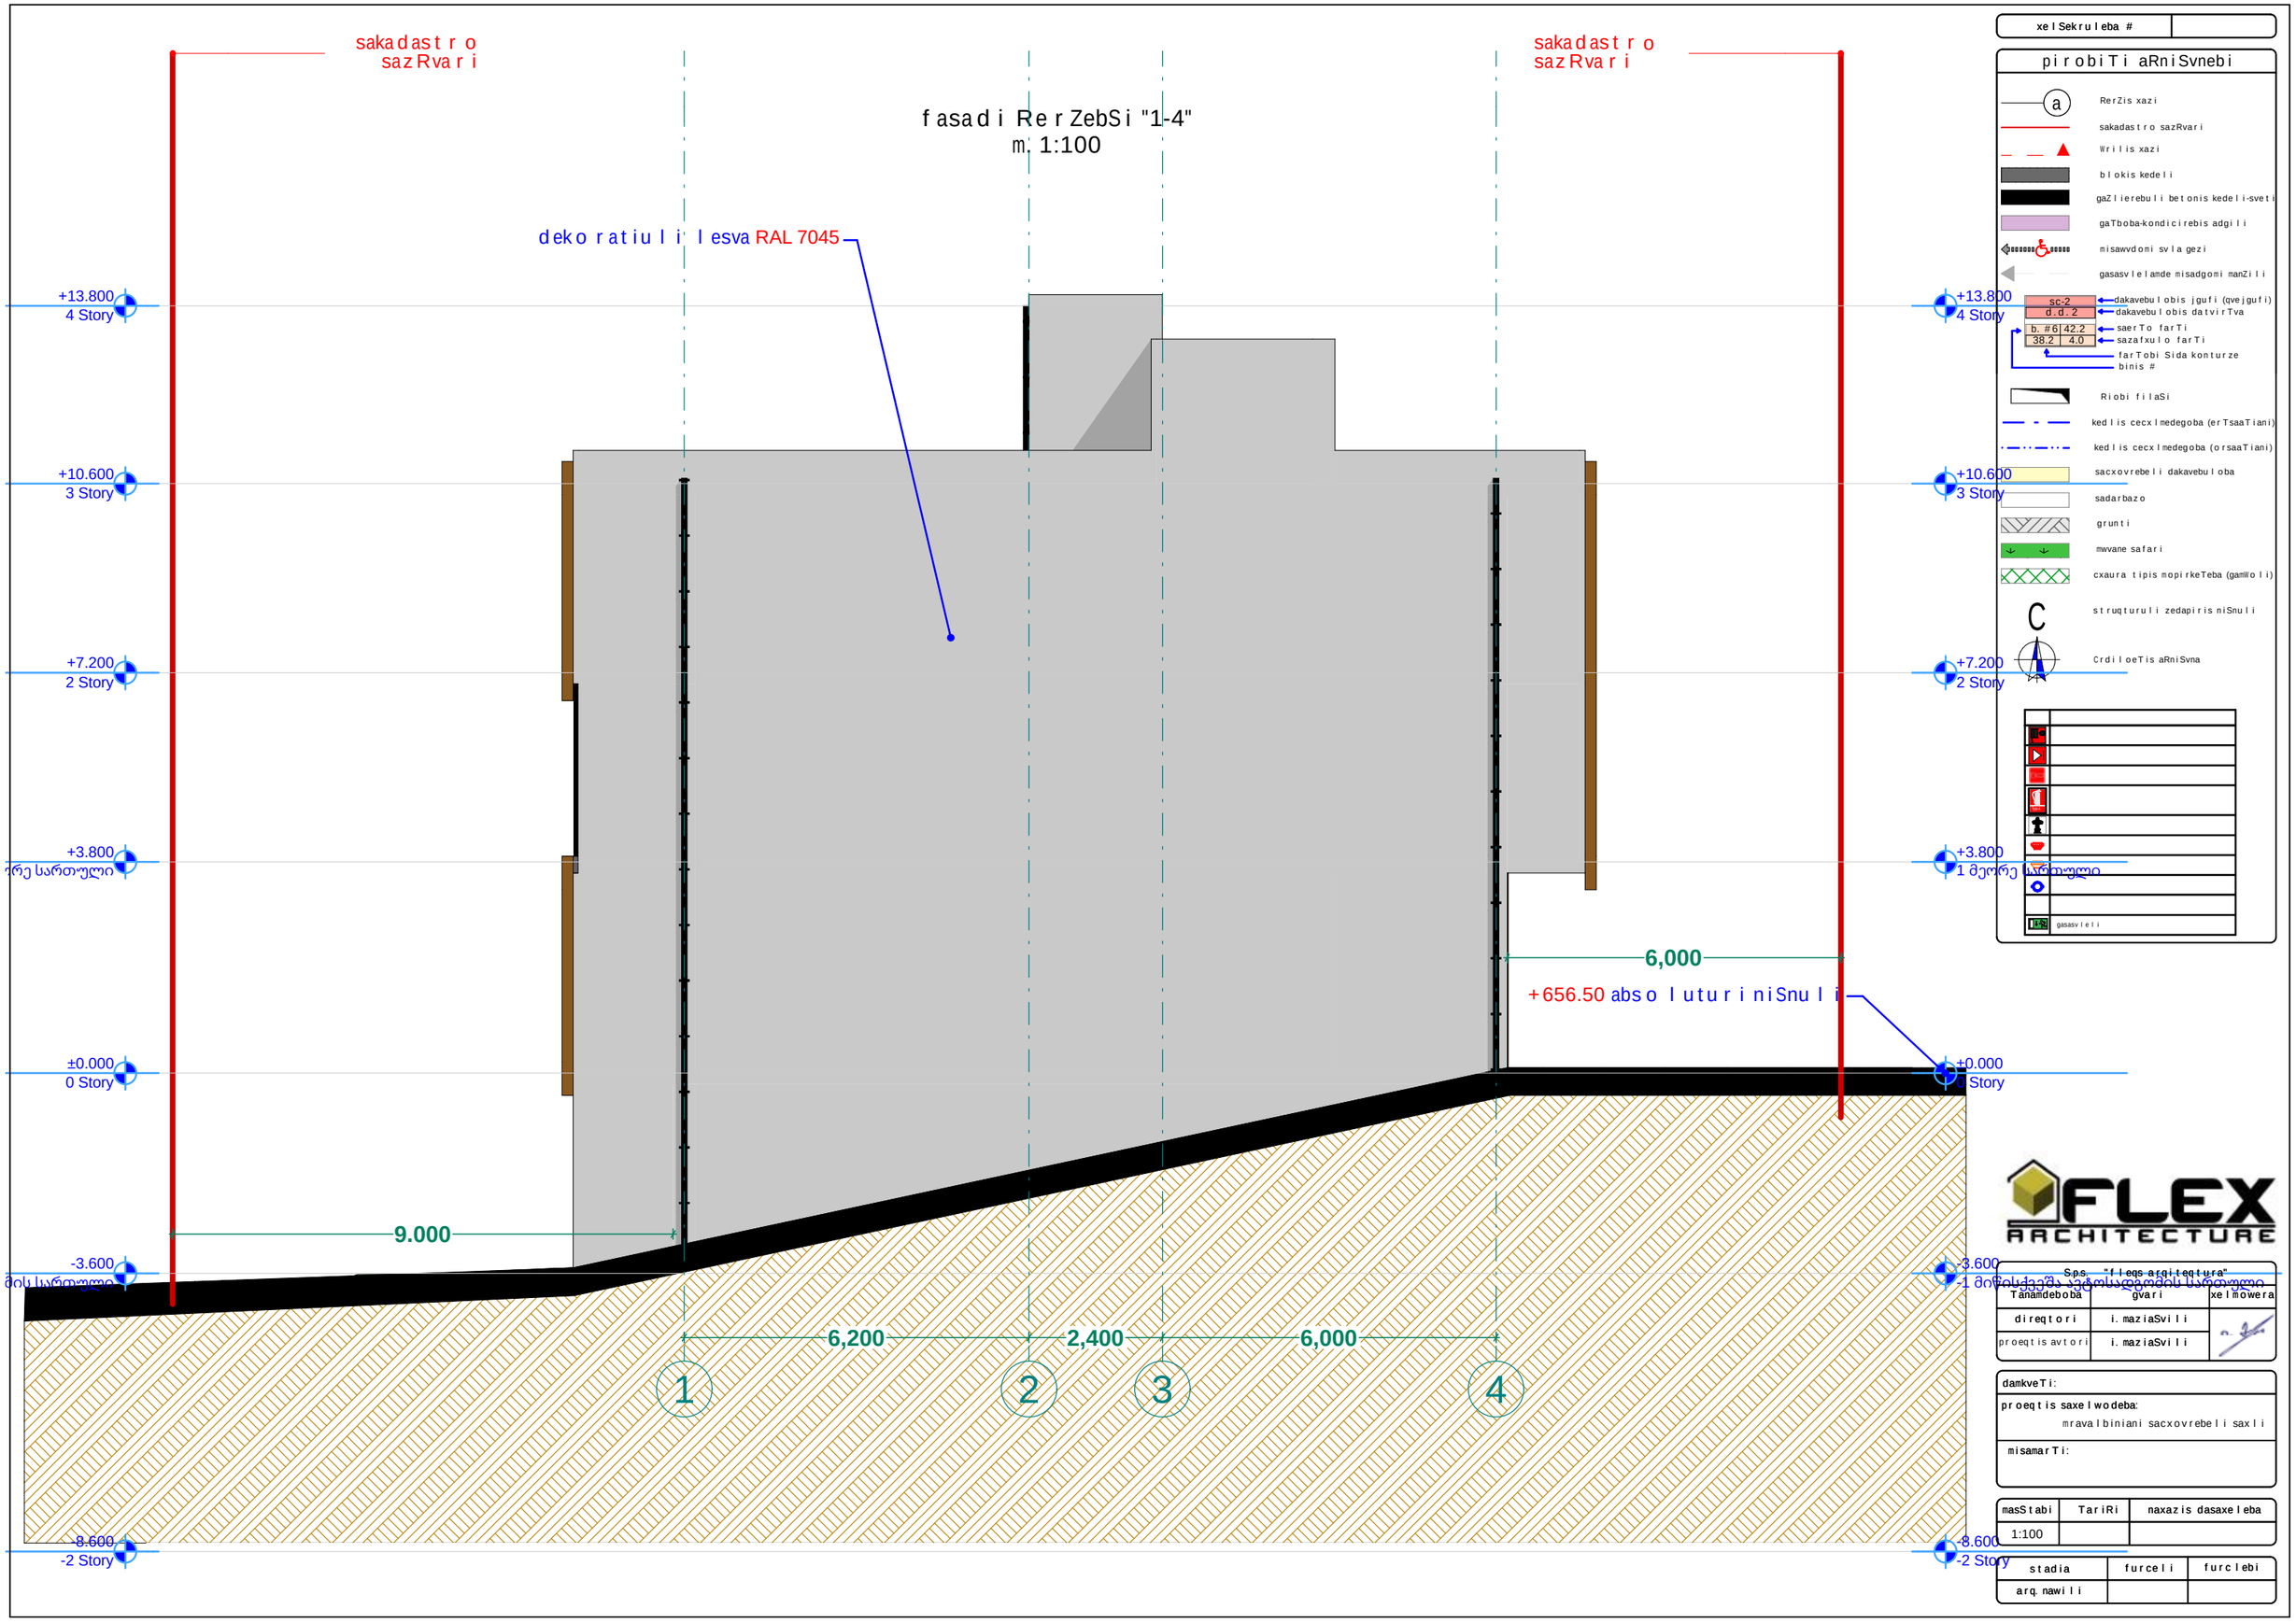

sakadastro sazRvari
sakadastro sazRvari
fasadi RerZebSi "1-4"
m. 1:100
dekoratiuli lesva RAL 7045
+13.800
4 Story
+10.600
3 Story
+7.200
2 Story
+3.800
±0.000
0 Story
-3.600
-8.600
-2 Story
9.000
6,000
+656.50 absoluturiniSnuli
6,200
2,400
6,000
1
2
3
4
xelSekruleba #
pirobiTi aRniSvnebi
RerZis xazi
sakadastro sazRvari
Wrilis xazi
blokis kedeli
gaZlierebuli betonis kedeli-sveti
gaTboba-kondicirebis adgili
misawvdomi svla gezi
gasasvlelamde misadgomi manZili
sc-2
d.d. 2
b. #6
42.2
38.2
4.0
dakavebulobis jgufi (qvejgufi)
dakavebulobis datvirTva
saerTo farTi
sazafxulo farTi
farTobi Sida konturze
binis #
Riobi filaSi
kedlis cecxlmedegoba (erTsaaTiani)
kedlis cecxlmedegoba (orsaaTiani)
sacxovrebeli dakavebuloba
sadarbazo
grunti
mwvane safari
cxaura tipis mopirkeTeba (gamWoli)
struqturuli zedapiris niSnuli
CrdiloeTis aRniSvna
gasasvleli
FLEX ARCHITECTURE
Sps. "fleqs arqiteqtura"
Tanamdeboba
gvari
xelmowera
direqtori
i. maziaSvili
proeqtis avtori
i. maziaSvili
damkveTi:
proeqtis saxelwodeba:
mravalbiniani sacxovrebeli saxli
misamarTi:
masStabi
TariRi
naxazis dasaxeleba
1:100
stadia
furceli
furclebi
arq. nawili

ჭრილი 1-1
დეტალი D-1

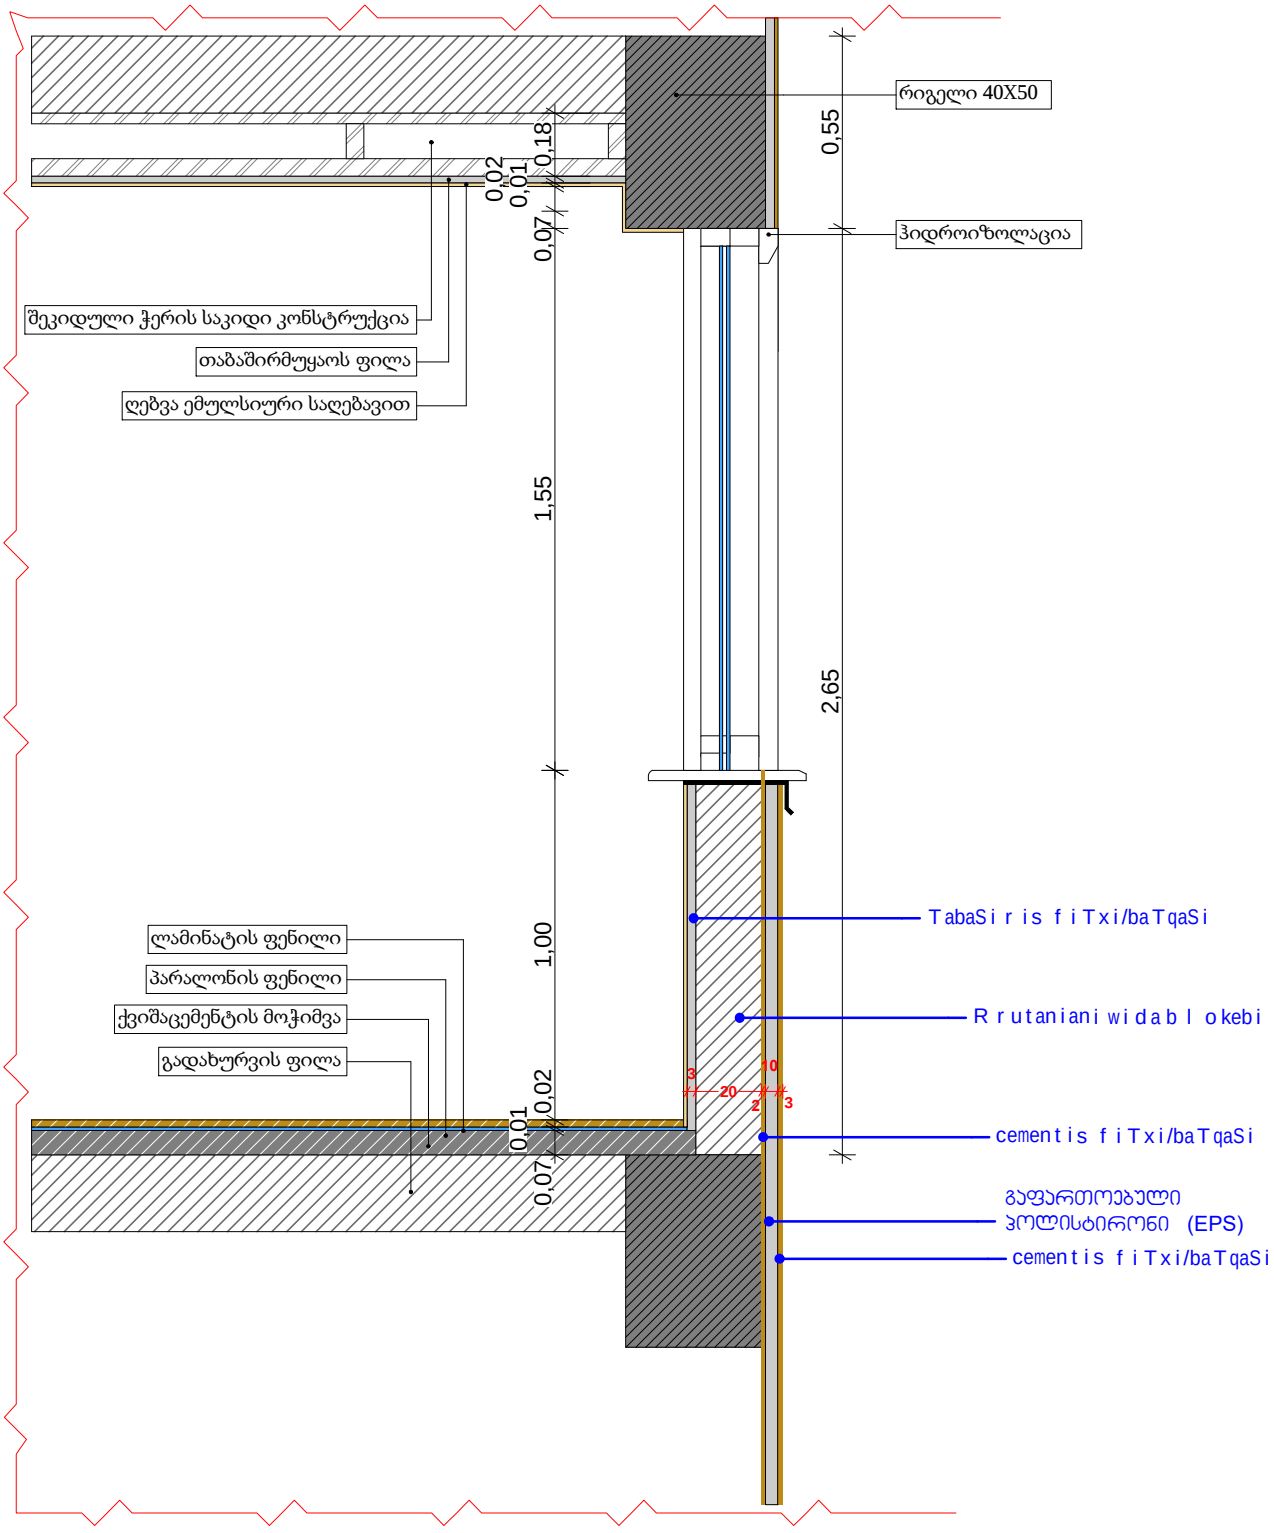

ჭრილი 2-2
დეტალი D-2

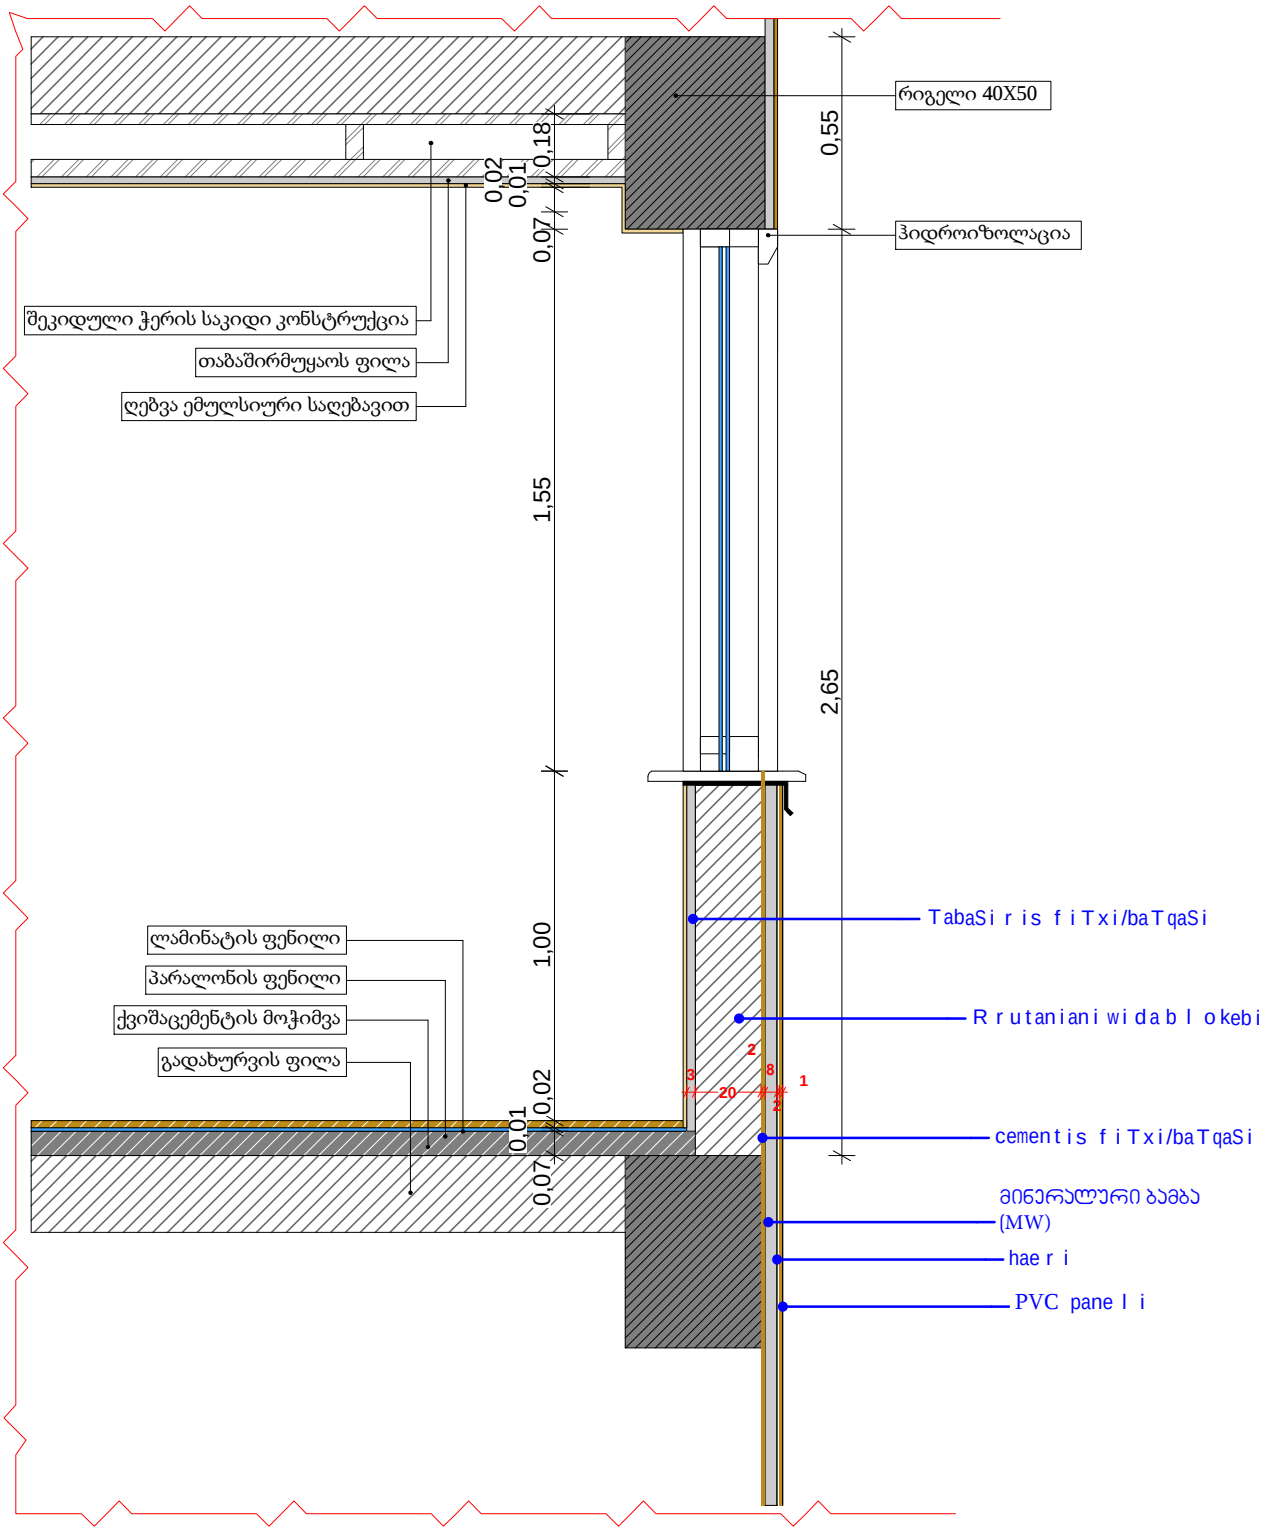

ჭრილი 3-3
დეტალი D-3

