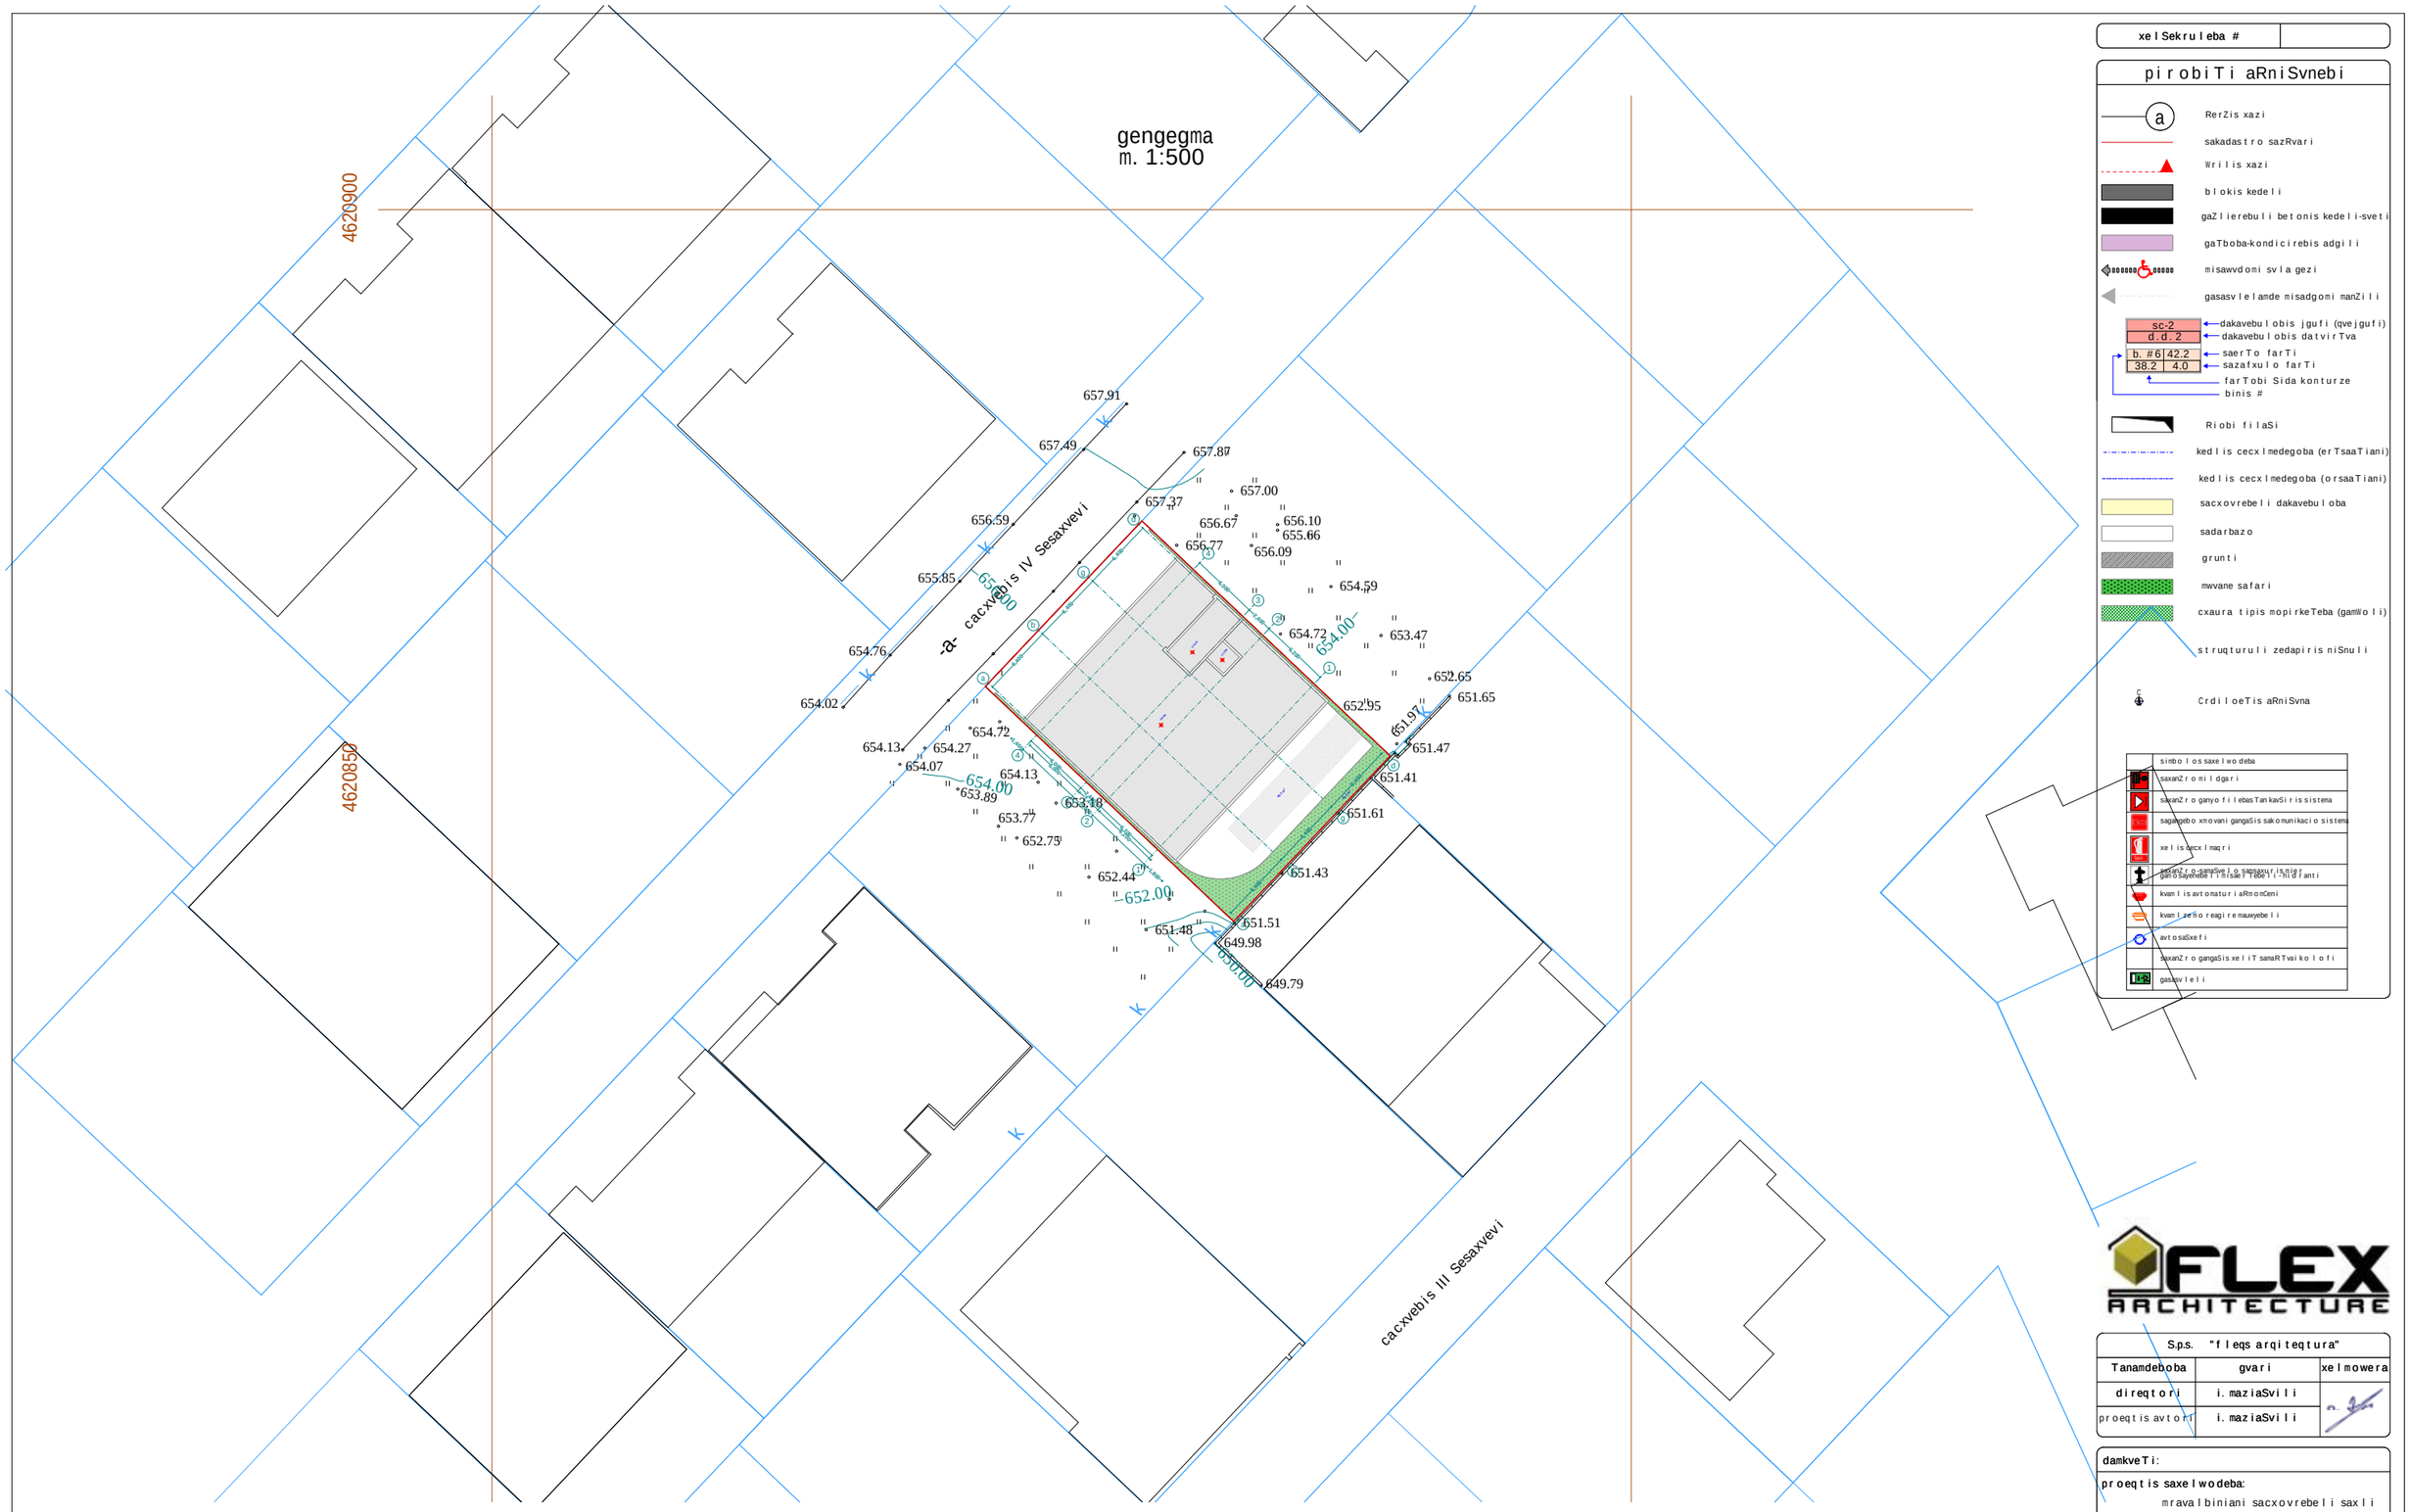


xe l Sekru l eba #

p i r o b i T i a R n i S v n e b i

- RerZis xazi
- sakadastro sazRvari
- Wri l i s xazi
- b l o k i s kedel i
- gaZ l ierebu l i betonis kedel i-sveti
- gaTboba-kondicirebis adgi l i
- misawvdomi sv l a gezi
- gasasv l elamde misadgomi manZi l i
- sc-2 d.d.2 — dakavebu l obis jgufi (qvejgufi) / dakavebu l obis datvirTva
- b. #6 42.2 / 38.2 4.0 — saerTo farTi / sazafxu l o farTi
- farTobi Sida konturze binis #
- R i obi fi l aSi
- ked l i s cecx l medegoba (erTsaaTiani)
- ked l i s cecx l medegoba (orsaaTiani)
- sacxovrebe l i dakavebu l oba
- sadarbazo
- grunti
- mwvane safari
- cxaura tipis mopirkeTeba (gamWo l i)
- s t ruqturu l i zedapiri s niSnu l i
- C r d i l oeTi s aRniSvna

	s imbo l o s saxe l wo deba
	saxanZ r o mi l dgari
	saxanZ r o ganyo f i l ebasTankavSi r i s sistema
	sagangebo xmovani gangaSi s sakomunikacio sistema
	xe l i s cecx l maq r i
	saxanZ r o-samaSve l o saspasuri s nis. pirosayeneb e l i i l i saxe l Tebe l i - ni l i s fanti
	kvam l i s avtomatu r i aRmoCeni
	kvam l i zeSo reagi r e mauwyebe l i
	avtosaSxe f i
	saxanZ r o gangaSi s xe l i T samaRTvai k o l o f i
	gasadv l e l i

FLEX ARCHITECTURE

S.p.s. "f l eqs arqi teqtura"		
Tanamdeboba	gvari	xe l mowera
d i reqt o r i	i. maziaSvi l i	
proeqt i s avt o r i	i. maziaSvi l i	

damkveTi:

proeqt i s saxe l wo deba: m r ava l biniani sacxovrebe l i sax l i

misamarTi:

masStabi	TariRi	naxazis dasaxe l eba
1:100		

s t adia	f u r ce l i	f u r c l ebi
arq. nawi l i		