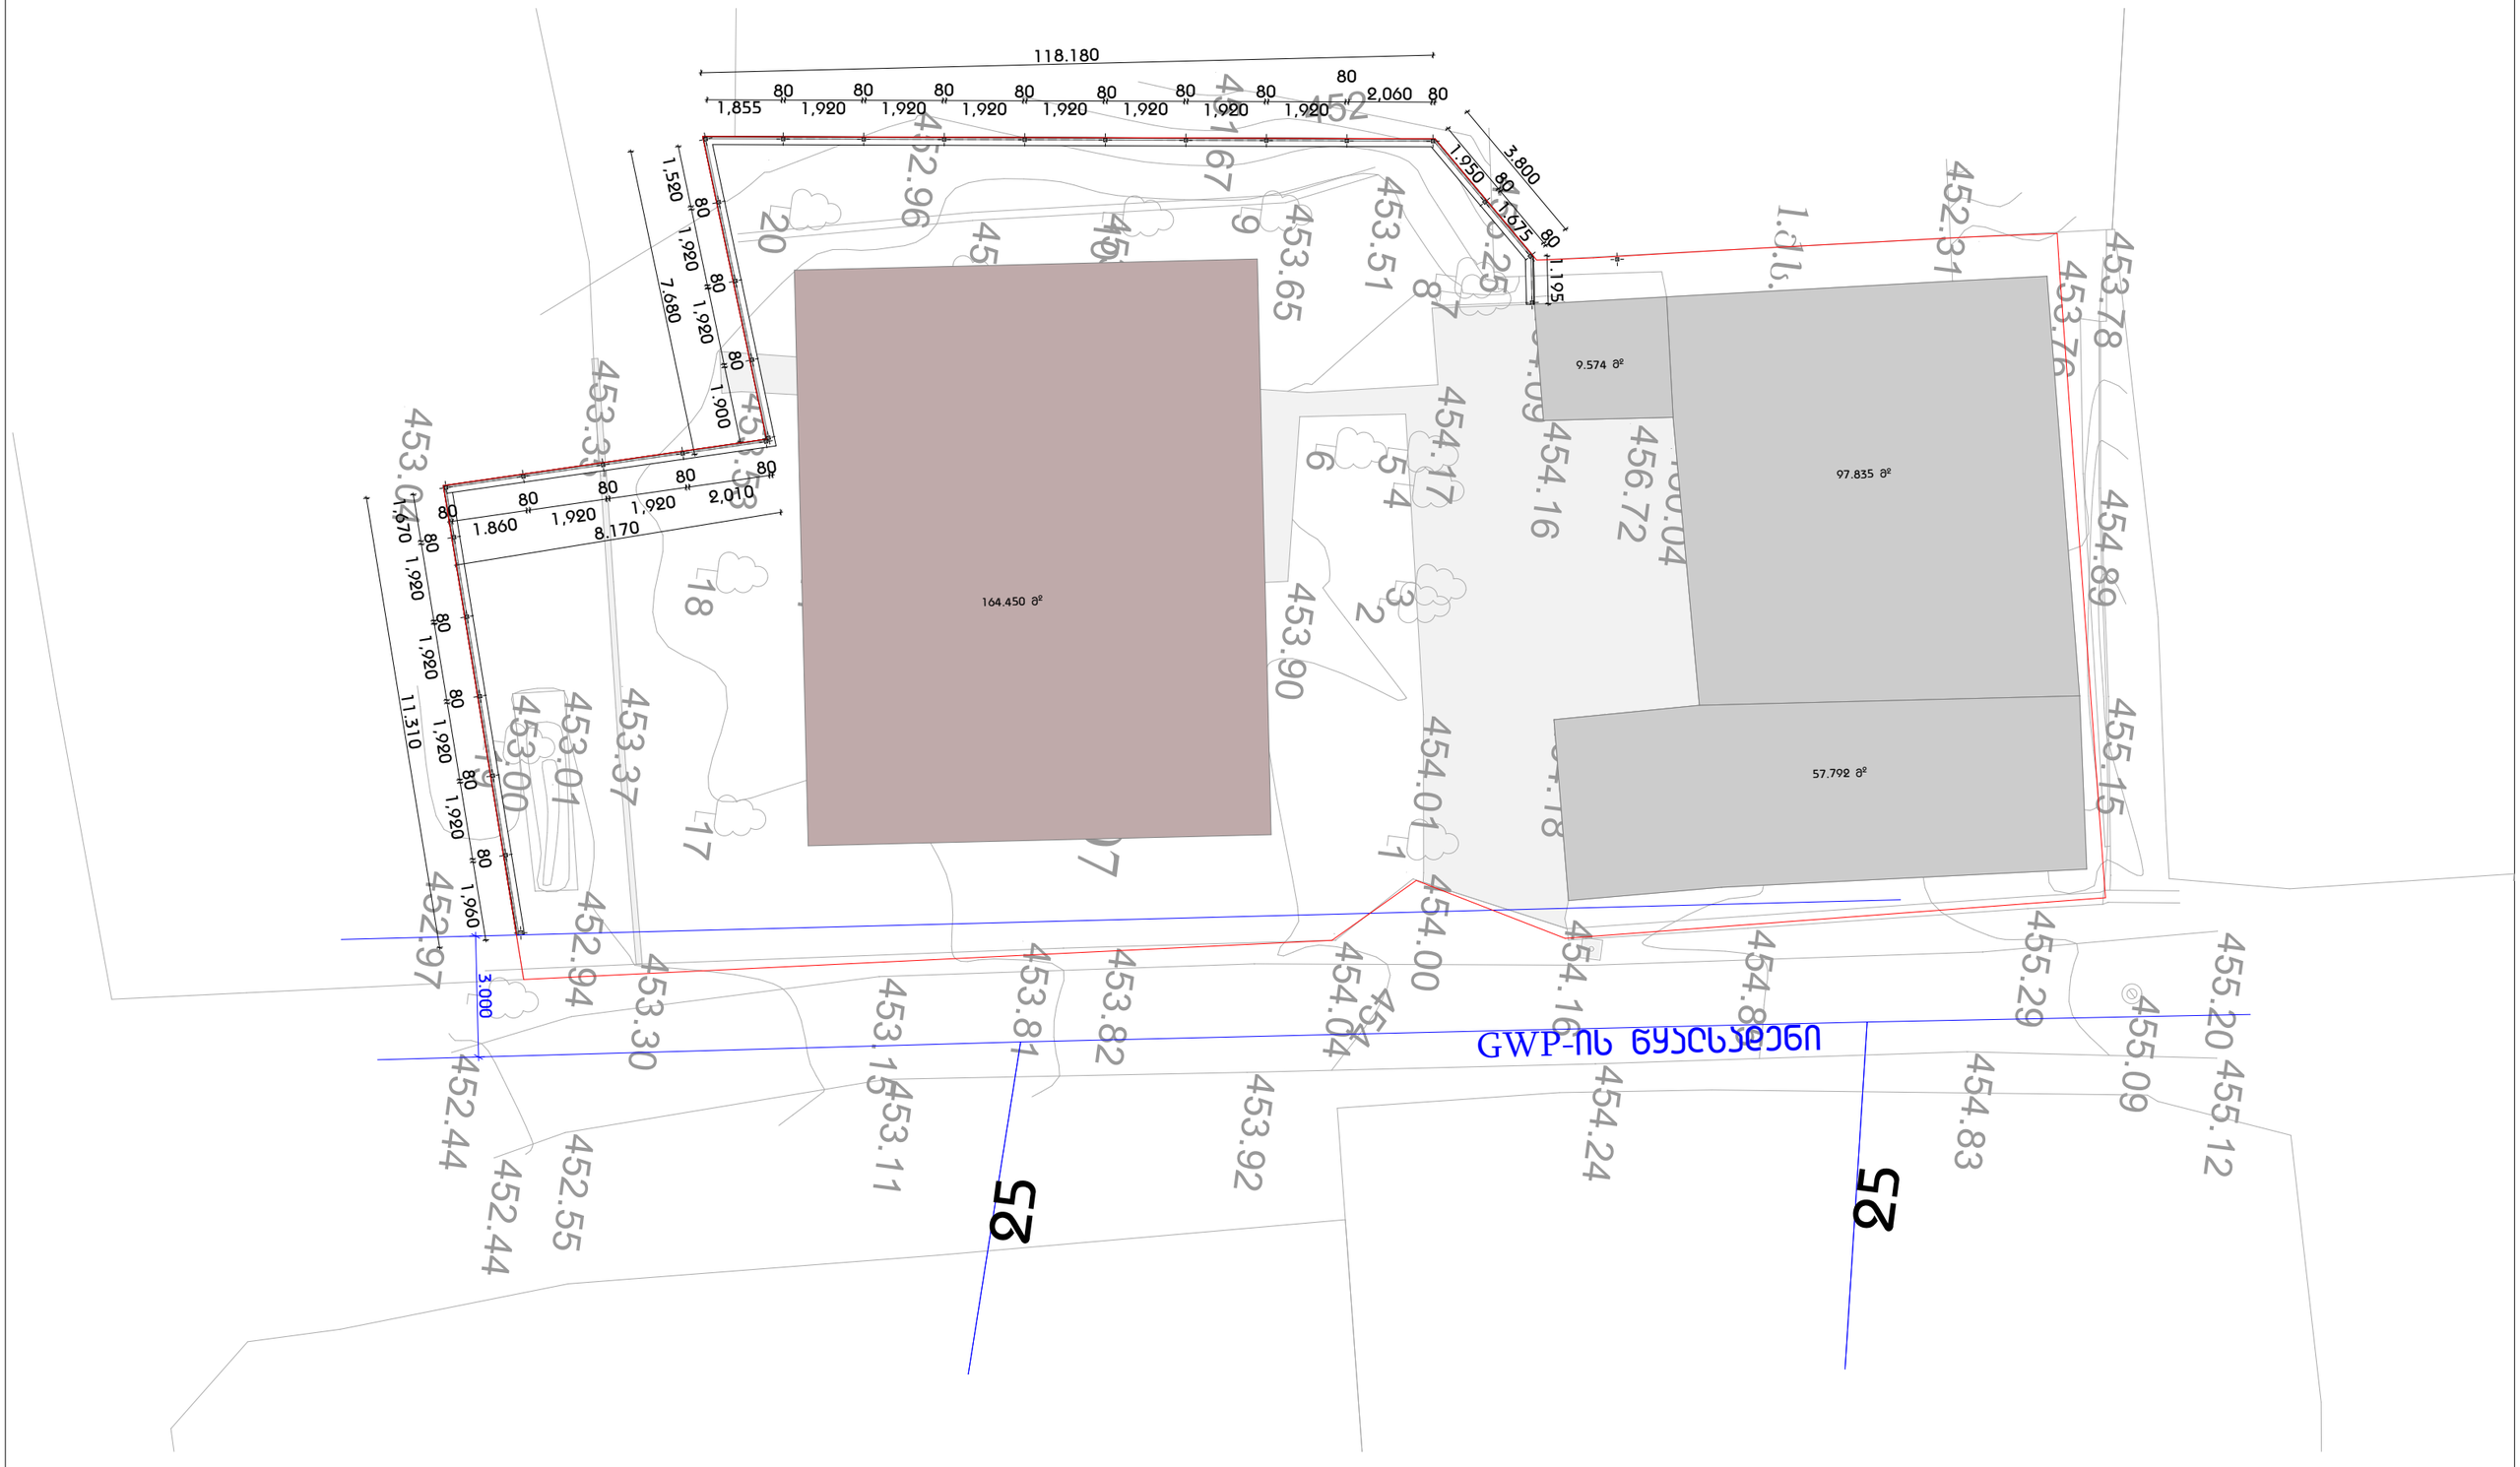

პროექტის ავტორი შპს ,,ახქ ლინკ" ARC LINK	მიხედვით ვაჟა აფხაზავა არქიტექტორი ნინო ცენტერაძე	მინის ნაკვეთის სამშენებლოდ გამოყენების პირობები ლოგე	დამკვეთი შპს ,,ლიანი" მინის ნაკვეთის ნომერი 72.12.08.307	მშენებნები და სიმბოლოები ±0.00 აბსოლუტური ნიშნული		ნახაზის დასახელება ლობის გეგმა მასშტაბი 1:150	ფურცლის ზომა A 3 ფურცლის ნომერი A.01

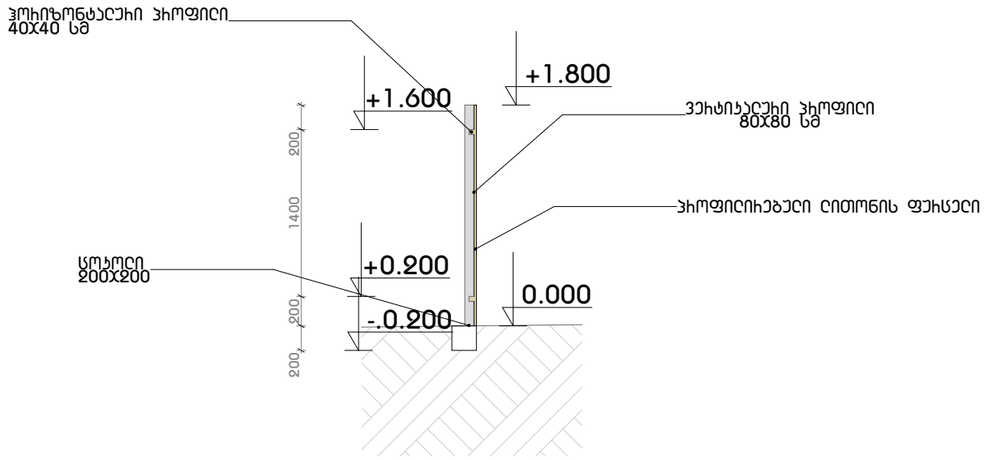

პროექტის აგებული შპს ,,პრ ღინჯ" ARC LINK	მისამართი ვაკე აფხაზეთი არქიტექტორი ნინო ცენტერაძე	მინის ნაჯვეთის სამშენებლოდ გამოყენების პირობები ღობე	დამკვეთი შპს ,,ღინაღო" მინის ნაჯვეთის ნომერი 72.12.08.307	მშენებლები და სიმბოლოები ±0.00 აბსოლუტური ნიშნული		ნახაზის დასახელება ღობის ჭრილი მასშტაბი 1:50	ფურცლის ზომა A 3 ფურცლის ნომერი ა.02

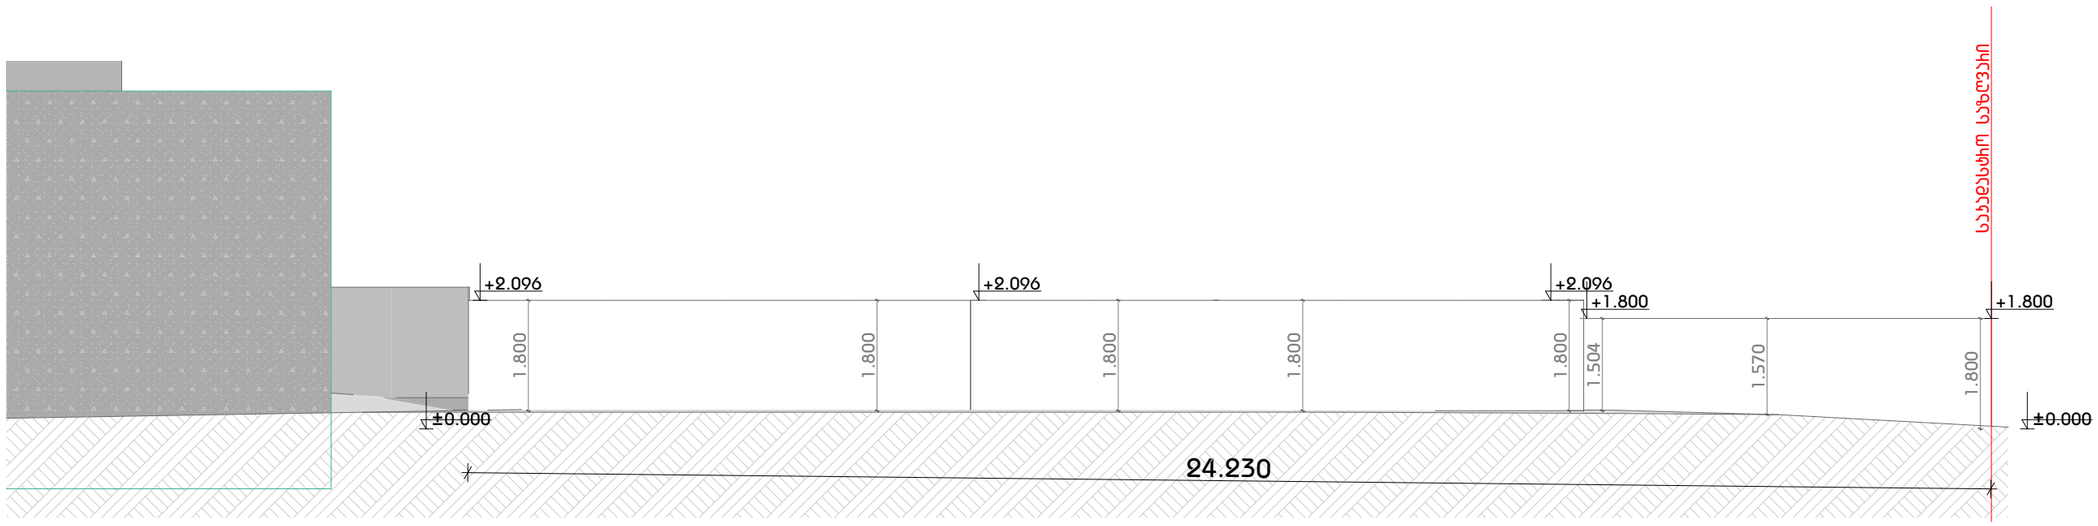

პროექტის ავტორი შპს ,,ახჟ ღინჭ" ARC LINK	მიხედვით ვეფე აფხიმბამფილი არქიტექტორი ნინო ცენტერაძე	მინის ნაკეთის სამშენებლოდ გამოყენების პირობები ღობე	დამკვეთი შპს ,,ღიბაღი" მინის ნაკეთის ნომერი 72.12.08.307	მშენებლები და სიმბოლოები	±0.00 აბსოლუტური ნიშნული	ნახაზის დასახელება ფასადი 1 მასშტაბი 1:100	ფურცლის ზომა A 3 ფურცლის ნომერი A.03

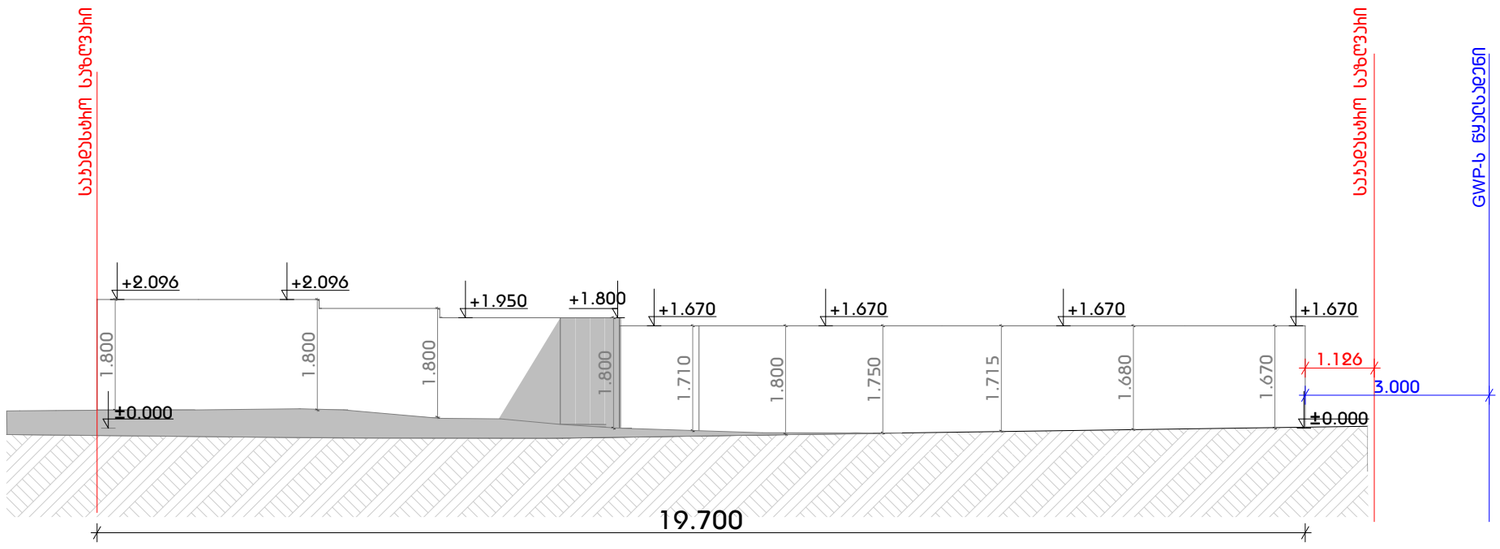

პროექტის ავტორი შპს ,,პრო ღინე" ARC LINK	მიჩეკავორი ვეფე აფხიმბაბვიილი პროექტორი ნინო ცენტიაძე	მინის ნაკვეთის საშენებლოდ გამოყენების პირობები ღობე	დამკვეთი შპს ,,ღიაბღო" მინის ნაკვეთის ნომერი 72.12.08.307	მენიშვნები და სიმბოლოები	±0.00 აბსოლუტური ნიშნული	ნახაზის დასახელება ფასადი 2 მასშტაბი 1:100	ფურცლის ზომა A 3 ფურცლის ნომერი A.04