PROJECT #	#Project ID		
REV	A		
DATE	11/16/2026		

PROJECT NAME	
SHEET NAME	

PROJECT NAME	
SHEET NAME	

SCALE	NTS
PROJECT #	
SHEET	59
OF	-62-

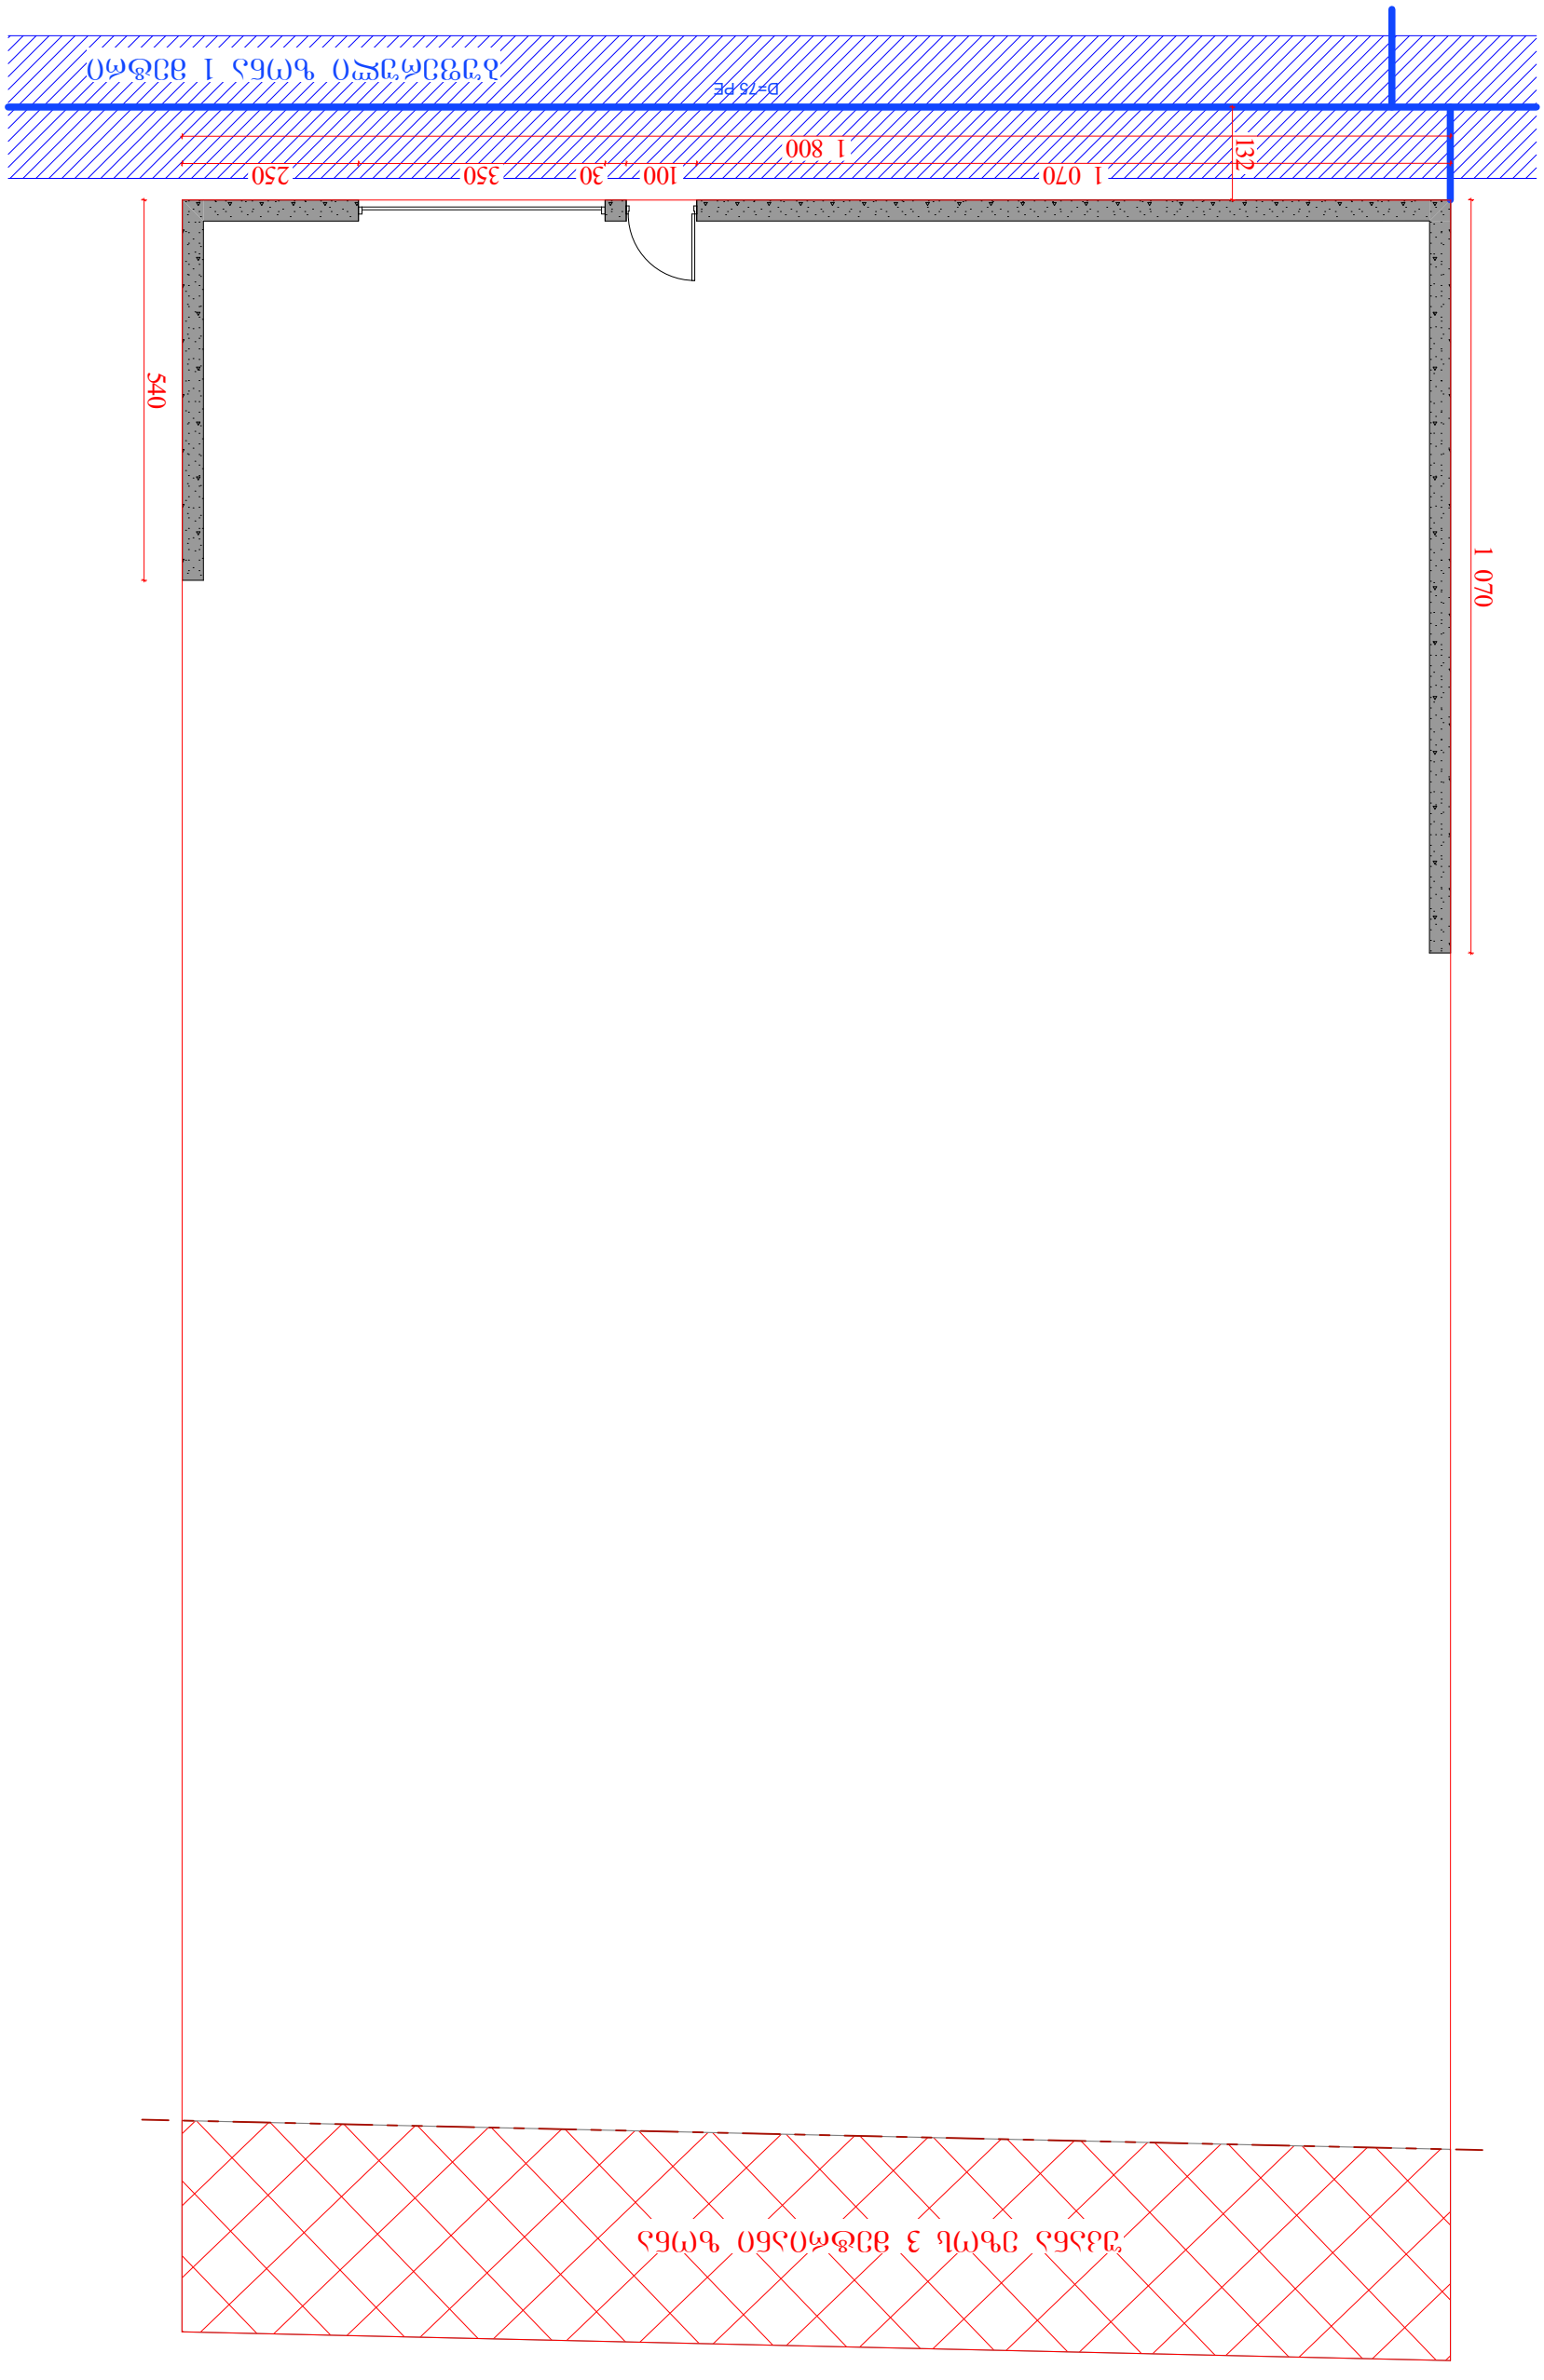

თბილისი ენერჯი



#Project ID	ავტორი: ბექა ალთანდაძე	თბილისი ენერჯი	NTS / მეშა
A			60 / -62-
11/16/2026		ერთბინიანი ინდივიდუალური საცხოვრებელი სახლი	

ფოტომონტაჟი



პროექტის # PROJECT # #Project ID	პროექტირი: ბეჟა ალუანდაძე		ფოტომონტაჟი
რევიზია REV A	თანაავტორი:		პროექტის სახელწოდება PROJECT NAME ერთბინიანი ინდივიდუალური საცხოვრებელი სახლი
თარიღი DATE 11/16/2026	დეველოპერი:		

ფორმატი PAPER SIZE	NTS
ფურცელი SHEET	61
ფურცლების ჯამი OF	-62-

რენდერი

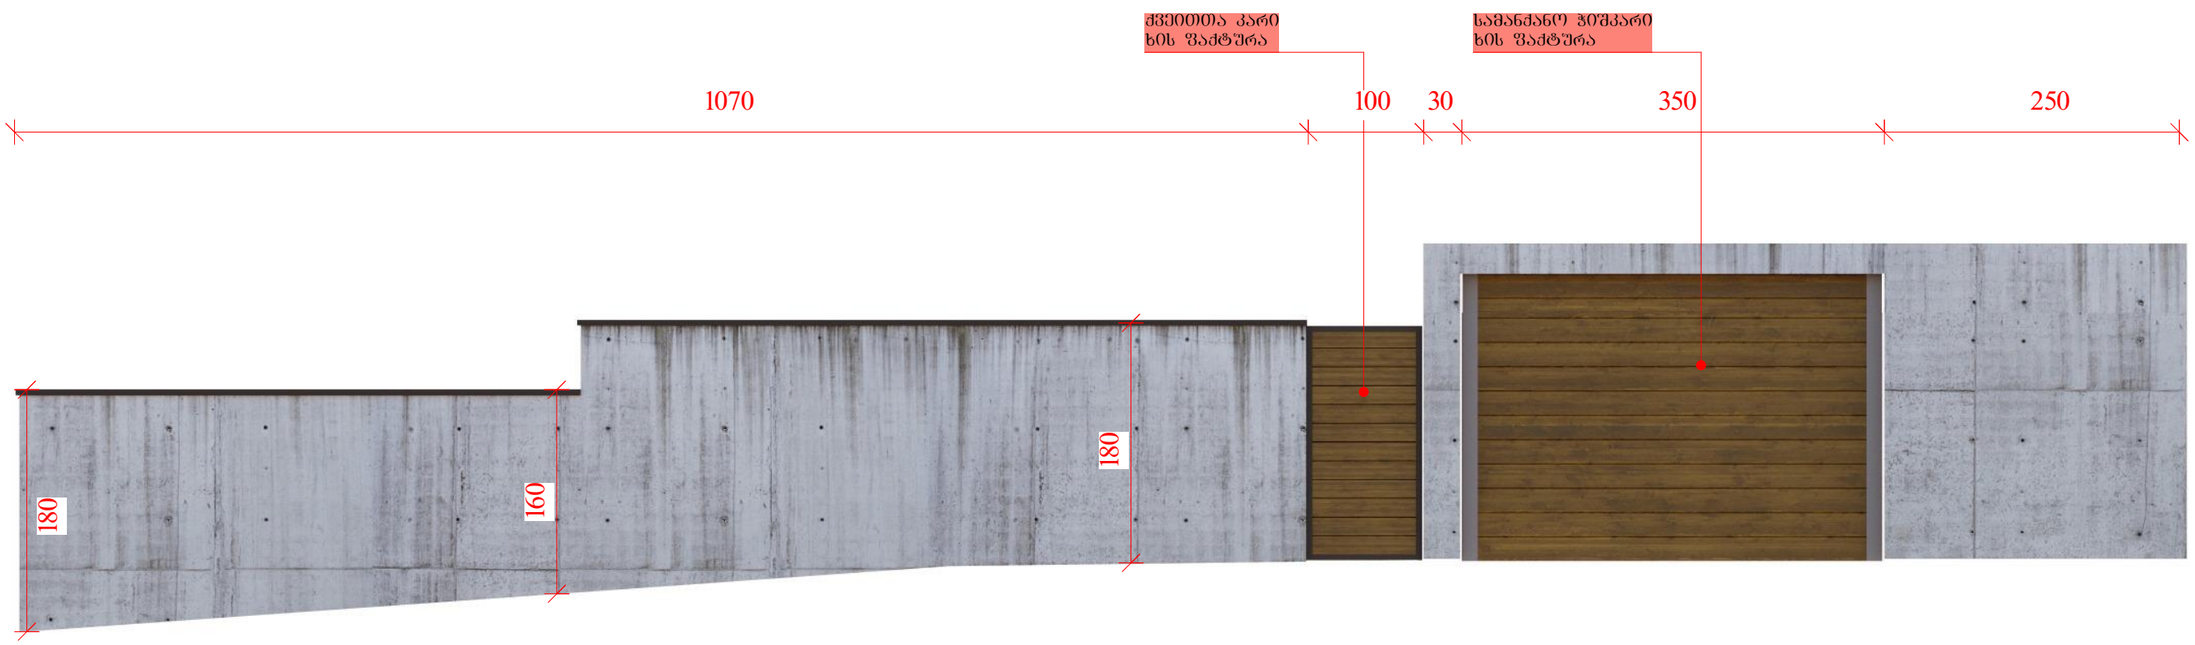

პროექტის # PROJECT # #Project ID	არქიტექტორი: ბაკა ალუნდაძე		რენდერი
რევიზია REV. A	თანაავტორი:		პროექტის სახელწოდება PROJECT NAME ერთბინიანი ინდივიდუალური საცხოვრებელი სახლი
თარიღი DATE 11/16/2026	ლანდშაფტი:		NTS მეშვ
			62 -62-