ქალაქი თბილისი, სოფელი დიღომი, ლევან რჩეულიშვილის I შესახვევი №5,
ქალაქი თბილისი, სოფელი დიღომილუარსაბ ანდრონიკაშვილის III შესახვევი, № 7
(01.72.14.370.089), საკუთრებაში არსებული სასოფლო-სამეურნეო დანიშნულების
მიწის ნაკვეთის და მისი მიმდებარე ტერიტორიის ტოპოგრაფიული

გეგმა

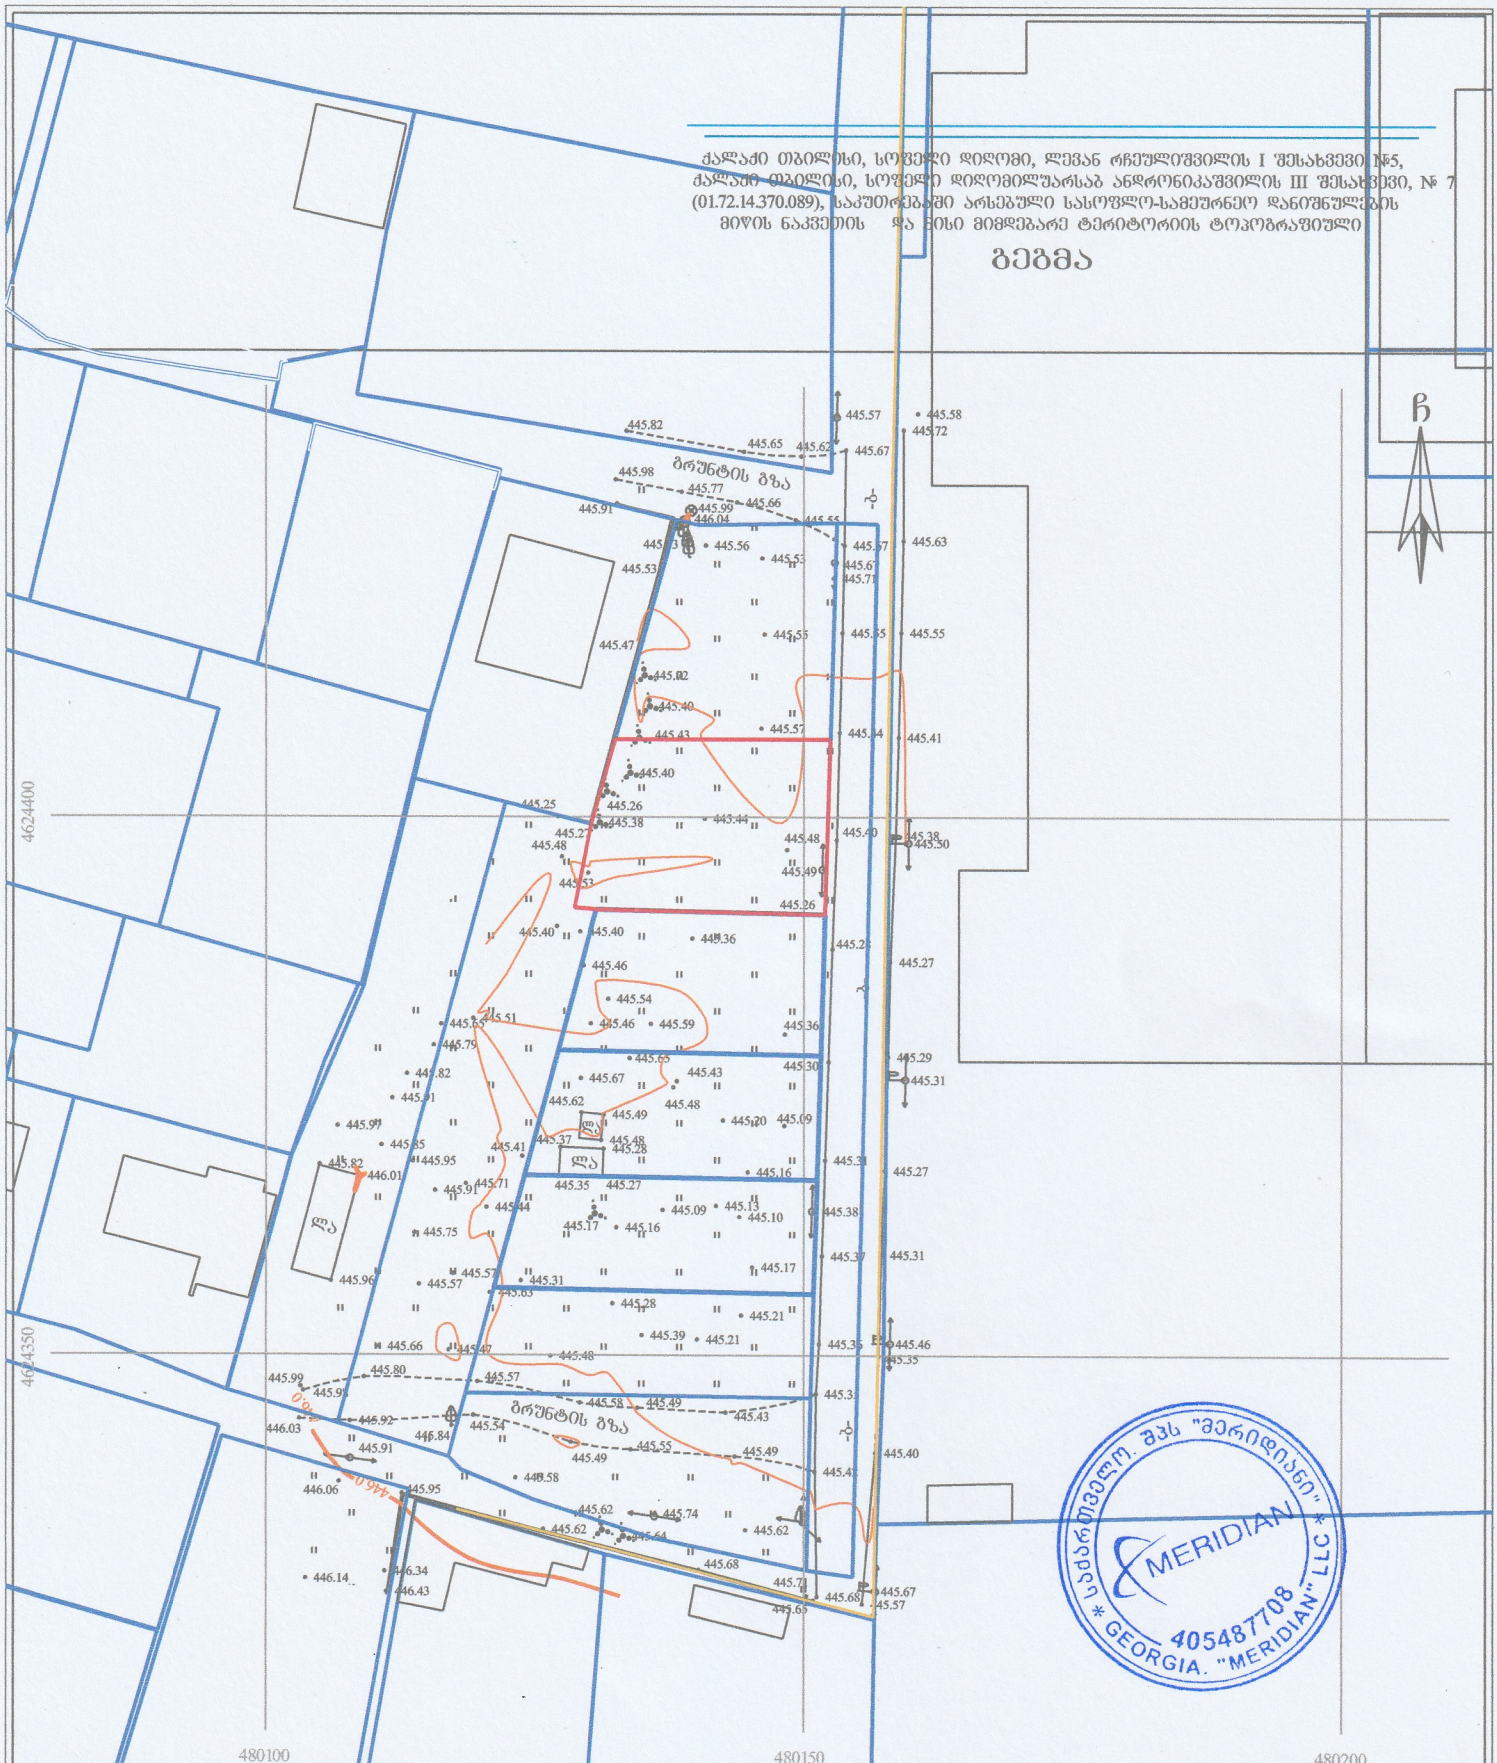

პირობითი აღნიშვნები

WGS-1984-ის კოორდინატთა სისტემის UTM პროექცია

საცხ. შენობა	ხის ღობე	წ	წყალგაყვანილობა
არასაცხ. შენობა	ლითონის ღობე	ბ	ბაზი
შარდული	ქვის ქედელი	კ	კანალიზაცია
მშენებარე შენობა	კედელი	სან	სანიაღვრე
სატრანსფორ. ჯიხური	ფოლადი	კბ	კაშხირგაგვლილობა
ხეები	რკინაბეტონი	ელ. ხელები	
	საზომგასაწურეო ჭები	თბ	თბომრა
	ელ. გადამცემი ხაზი		

შენიშვნა: 1) — გეგმაზე დატანილია საჯარო რეესტრში რეგისტრირებული ნაკვეთის საზღვარი

2) მიწის სამუშაოების შესრულება შეათანხმეთ კომუნიკაციის წარმომადგენლებთან

MERIDIAN LTD /MERIDIAN/ 18 mgaloblishvili street, Tbilisi, Georgia, tel: 574076370

შპს "მერიდიანი" ქ. თბილისი, ს. მგალობლიშვილის ქ. №18 ს/კ 405487708

დირექტორი:		ნ. კობაიძე
აზომა:		ა. კობაიძე
დახაზა:		ა. კობაიძე
მაშტაბი: 1:500		15/07/2026წ.

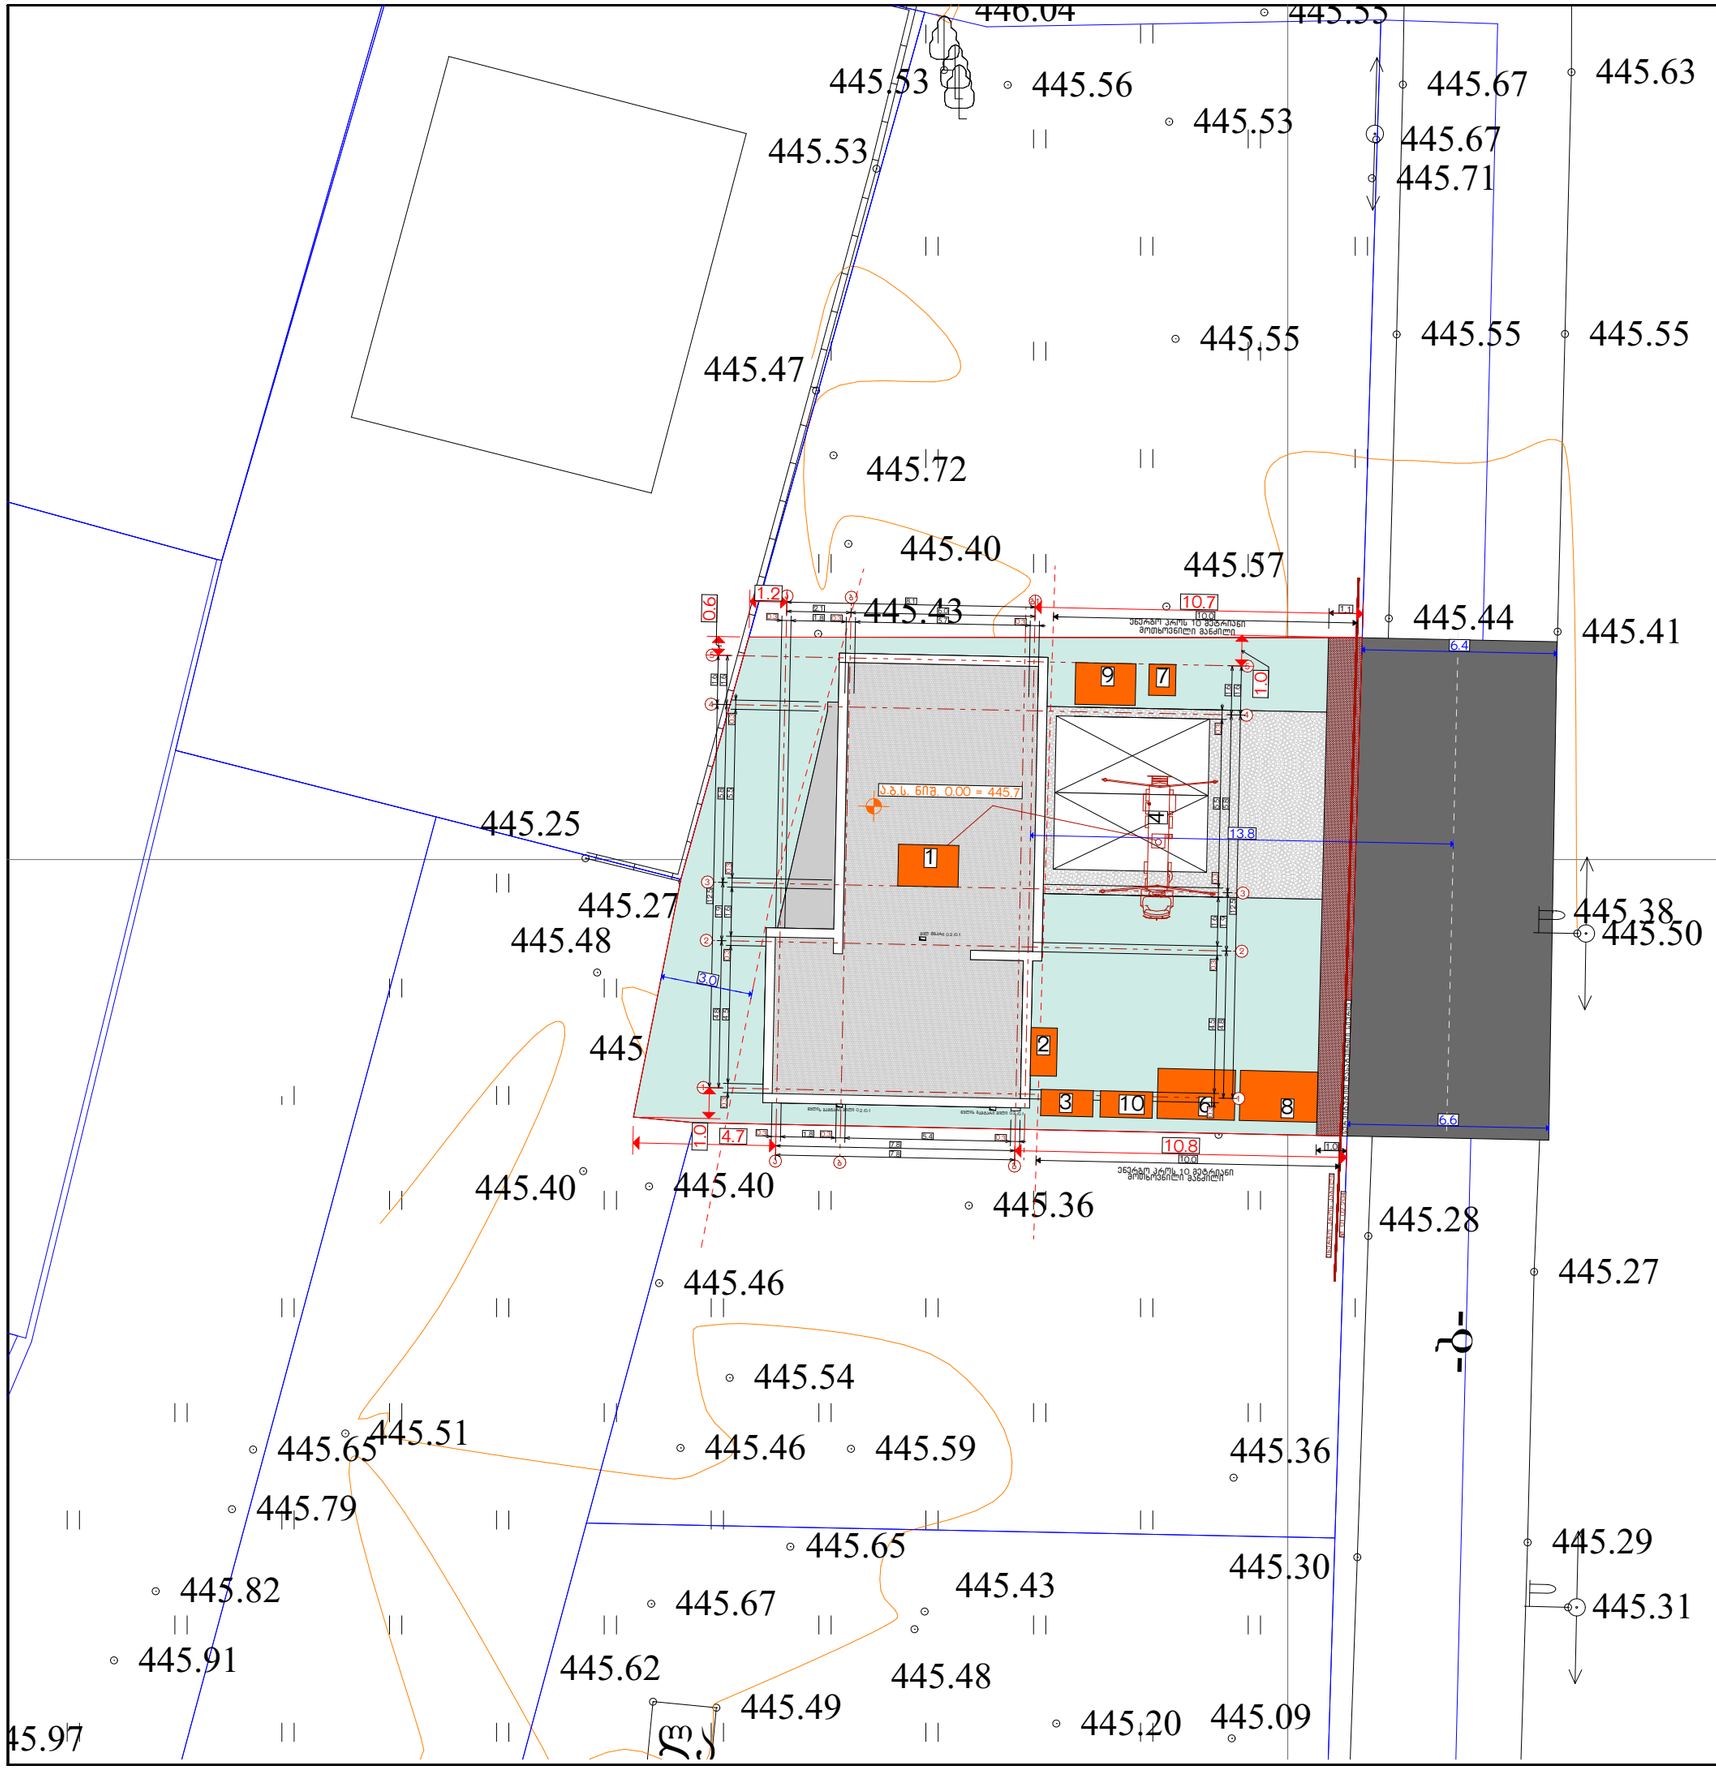

პროექტის სახელწოდება და მისამართი:
ერთ ბინიანი საცხოვრებელი სახლი
ქალაქი თბილისი, სოფელი დიღომი, ლუარსაბ ანდრონიკაშვილის ქუჩა
ს.კ. : 01.72.14.370.089

ნახაზის დასახელება
გენ.გეგმა
მასშტაბი
1:200

საპროექტო ორგანიზაცია:
"ოპიზერს ხურო"
Architectural and construction company
O p i z e r s khuro
მისამართი: ქ.თბილისი, ნ. რამიშვილის ქ. №35
Address: Tbilisi, N.Ramishvili Street #35
@ Info@Opizers.ge საიდენთიფიკაციო: 404732312

ოპიზერს

ორგანიზაციის დირექტორი	ჯ.ჩიკვაიძე	
პროექტის ავტორი	შ.პ.ს. ოპიზერს	
მთავარი არქიტექტორი	ჯ.ჩიკვაიძე	
მთავარი კონსტრუქტორი	თ. მორალიშვილი	

დამკვეთი:
შ.პ.ს. "ანთაბი 2024" საიდენთიფიკაციო : 405730525

ექსპლიკაცია/შენიშვნები

გენ.გეგმის ნახაზზე ასევე დატანილია:

1.ლურჯ ფერში აღნიშნულია სიმაღლის ფერდგულისთვის საჭირო ზომები. სიმაღლის სქემის ნახაზი იხილეთ სალკე.

2. სტაფილოსფრად აღნიშნულია მშენებლობის ორგანიზაციის პროექტისთვის საჭირო ექსპლიკაცია

ბეტონის ფილა.რიგელი
ასფალტის თხო ენერგო ბლოკი
ბეტონის ტროტუარი
ბეტონის ბაღარი

თარიღი	2026
ფორმატი	A3
გვერდი	