გენგეგმა ტოპოძირზე

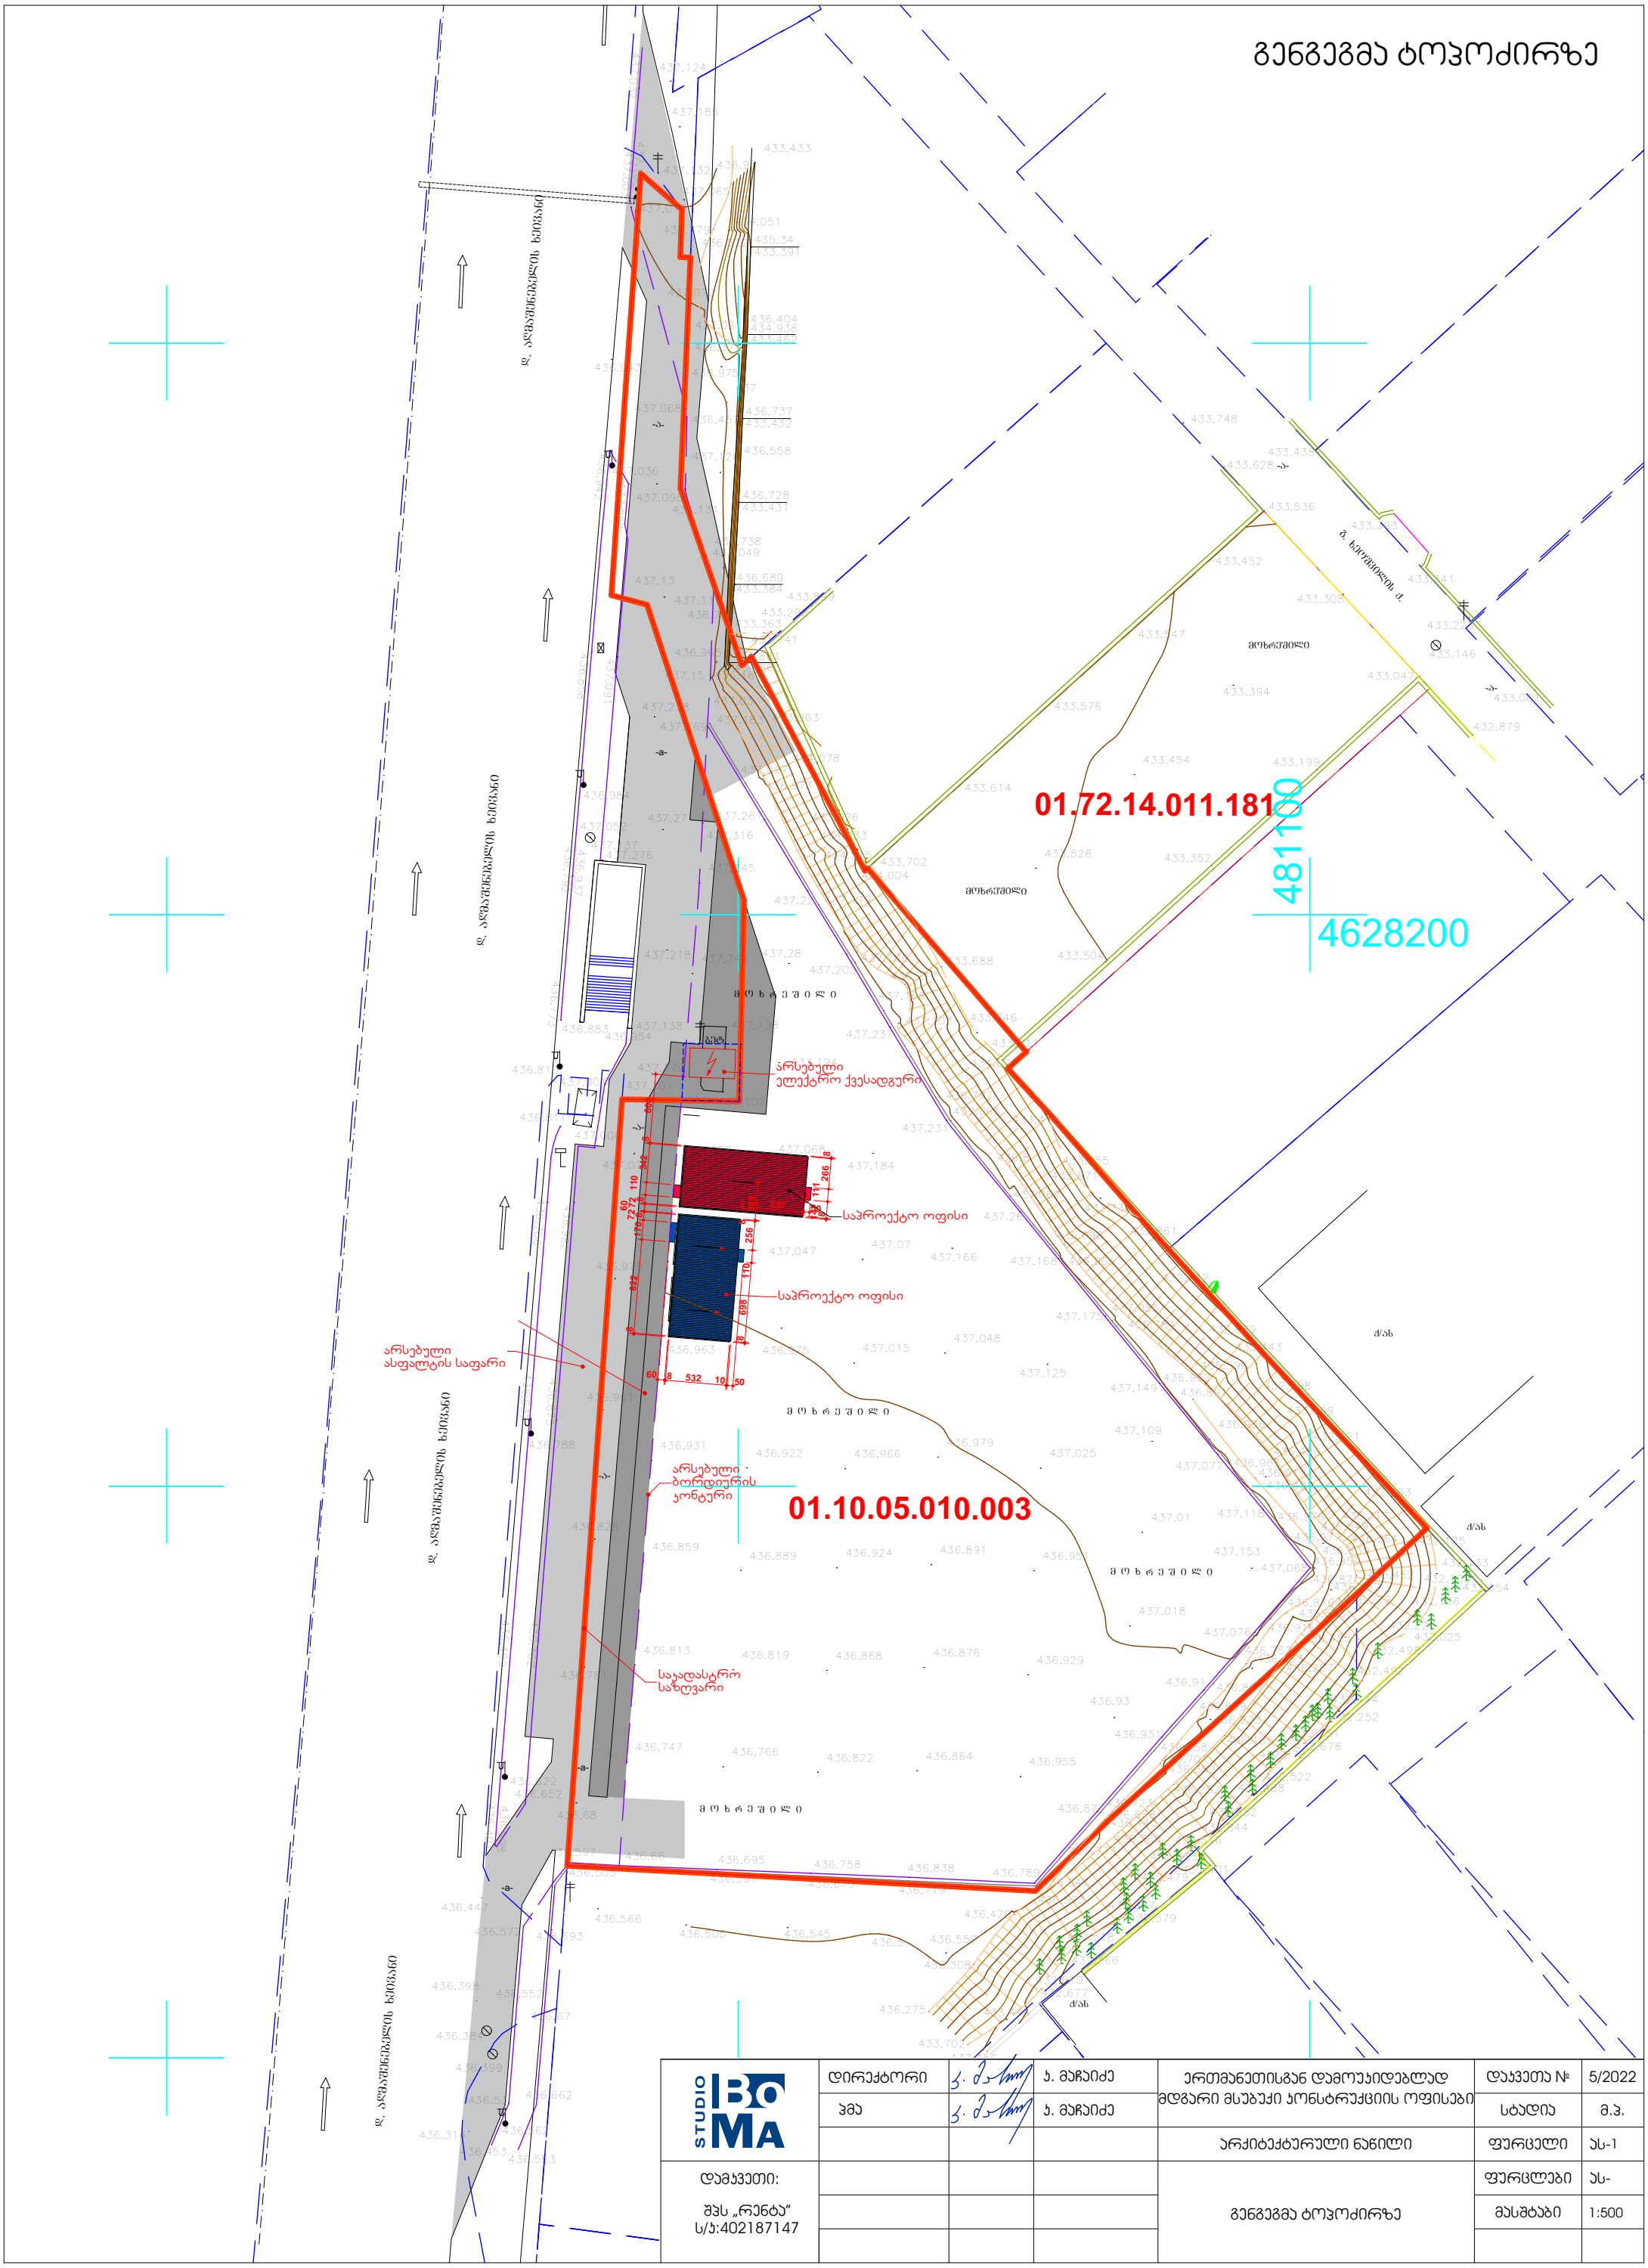

STUDIO BOMA	დირექტორი	ჯ. მაჩაიძე	ერთმანეთისგან დამოუკიდებლად მდგარი მსუბუქი კონსტრუქციის ოფისები	დაკვეთა №	5/2022
	პმა	ჯ. მაჩაიძე		სტადია	მ.პ.
			არქიტექტურული ნაწილი	ფურცელი	ას-1
დამკვეთი: შპს „რენტა" ს/კ:402187147			გენგეგმა ტოპოძირზე	ფურცლები	ას-
				მასშტაბი	1:500

ერთმანეთისგან დამოუკიდებლად მდგარი მსუბუქი კონსტრუქციის ოფისები

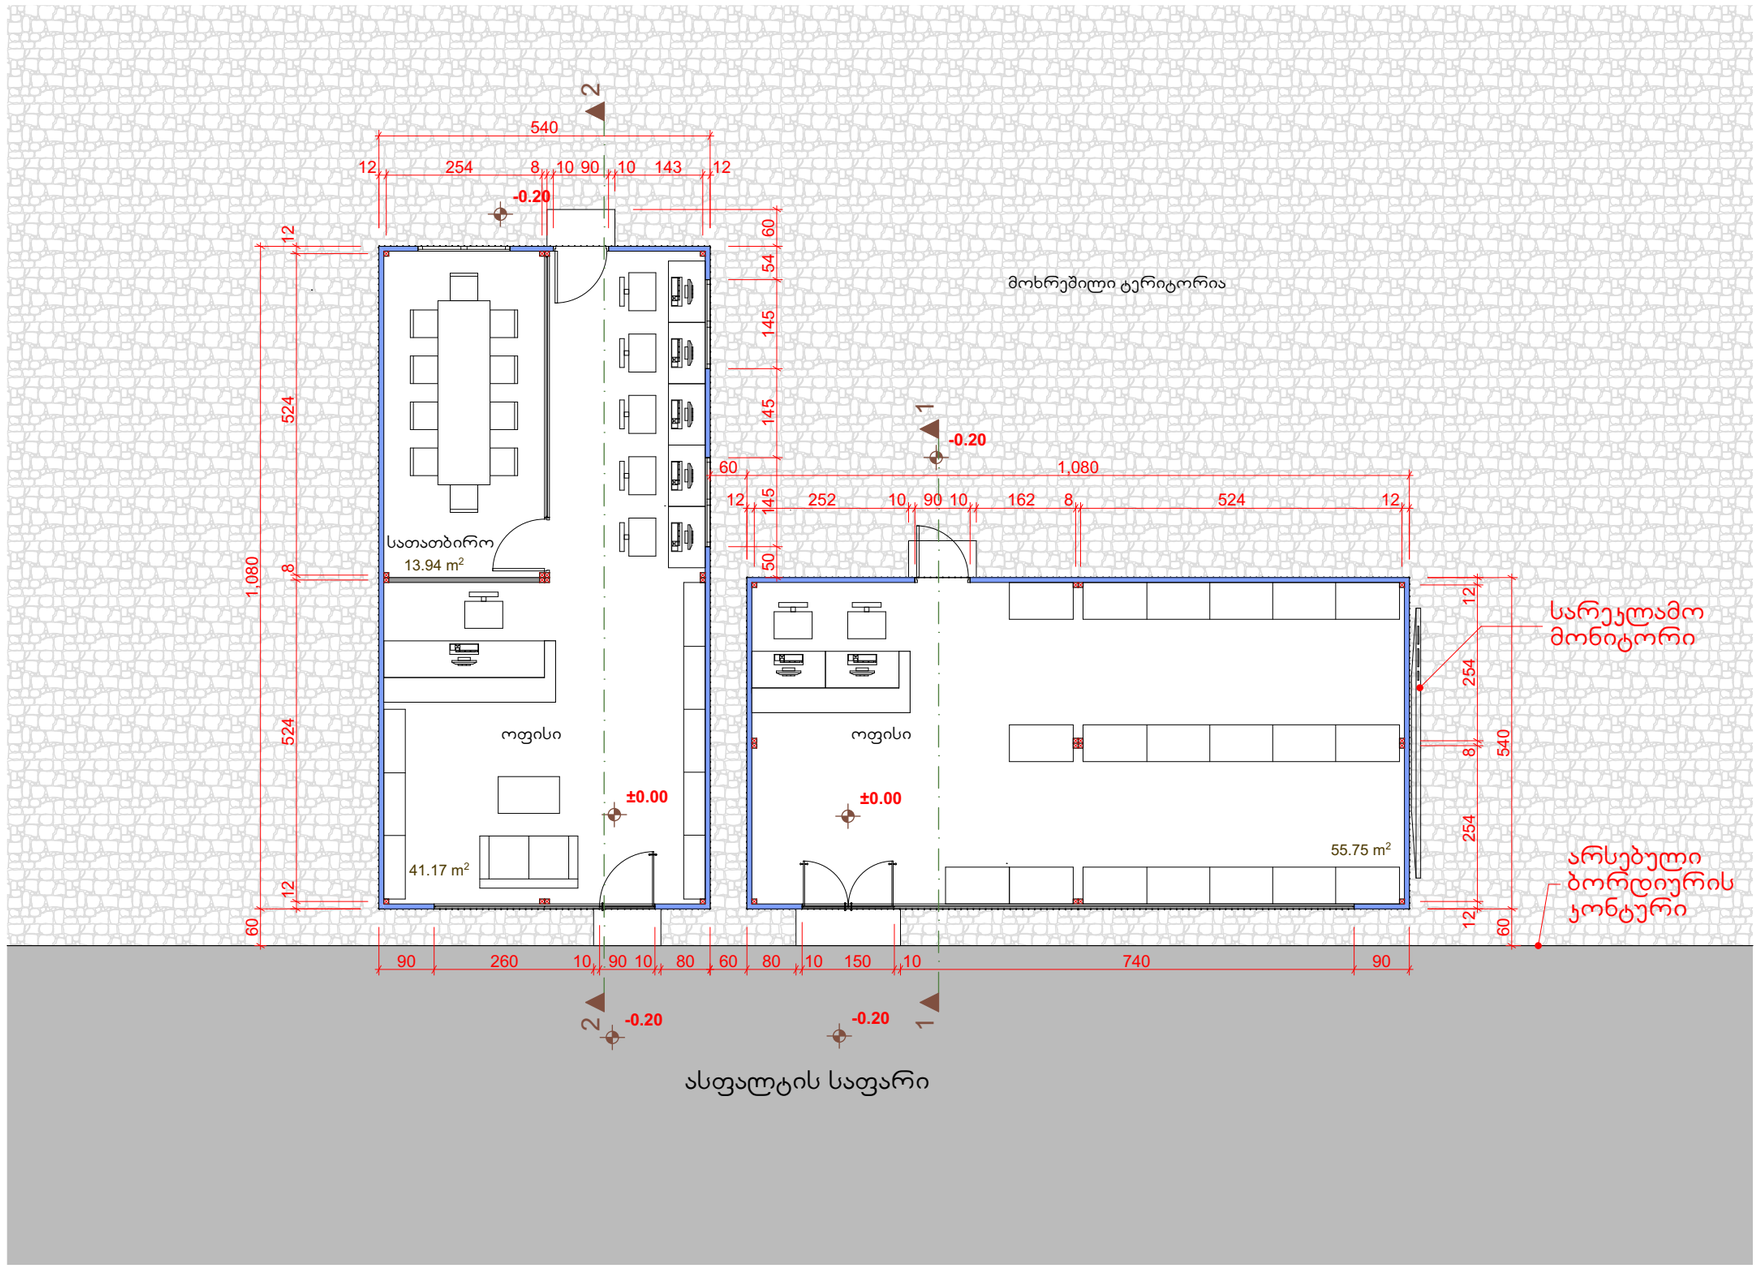

STUDIO BOMA	დირექტორი		ა. მაჩაიძე	ერთმანეთისგან დამოუკიდებლად მდგარი მსუბუქი კონსტრუქციის ოფისები	დაკვეთა № 5/2022
	პმა		ა. მაჩაიძე		სტადია მ.პ.
				არქიტექტურული ნაწილი	ფურცელი ას-2
დამკვეთი: შპს „რენტა“ ს/კ:402187147				ერთმანეთისგან დამოუკიდებლად მდგარი მსუბუქი კონსტრუქციის ოფისები	ფურცლები ას-
					მასშტაბი 1:100

სახურავის გეგმა

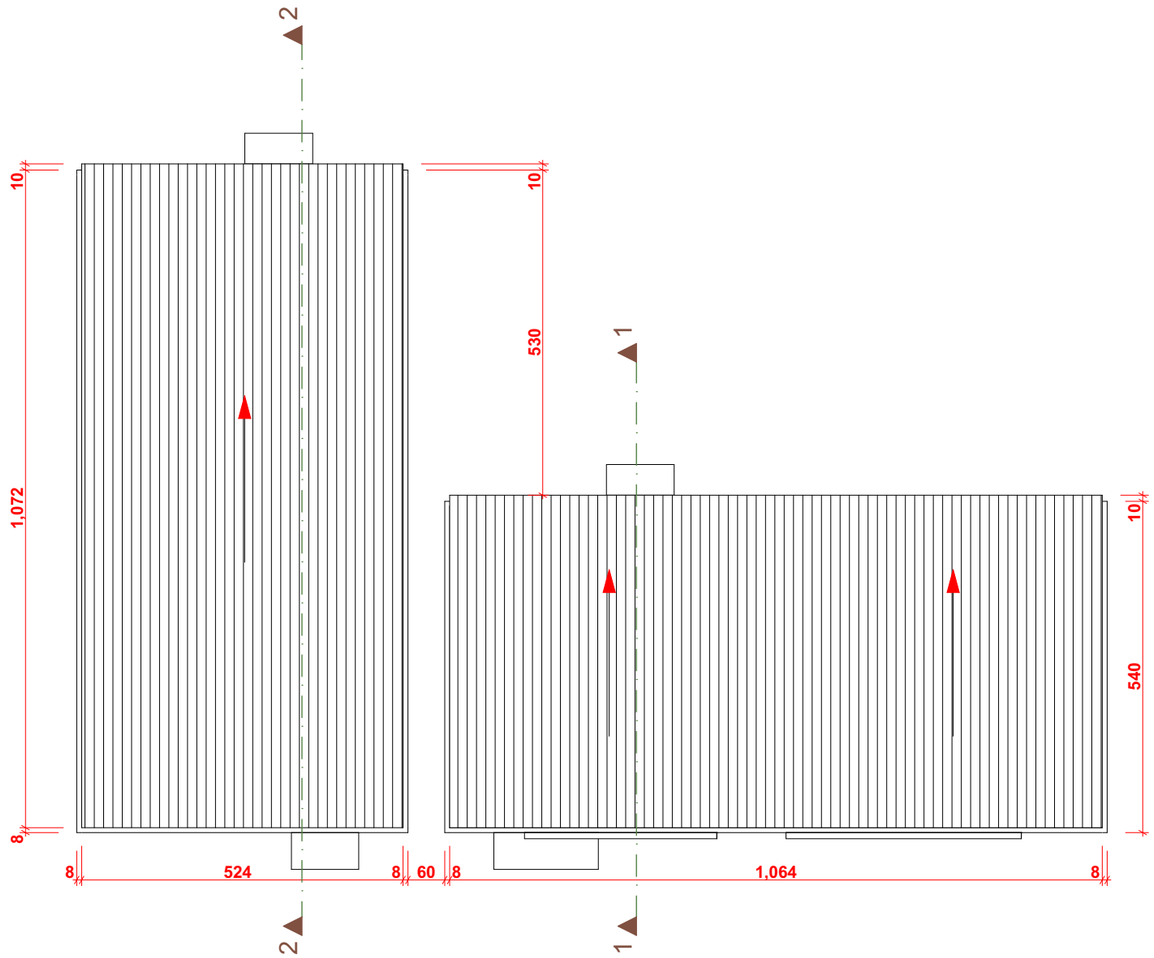

STUDIO BOMA	დირექტორი		ა. მაჩაიძე	ერთმანეთისგან დამოუკიდებლად მდგარი მსუბუქი პონსტრუქციის ოფისები	დაკვეთა №	5/2022
	ჰმა		ა. მაჩაიძე		სტადია	მ.პ.
				არქიტექტურული ნაწილი	ფურცელი	ას-3
დამკვეთი: შპს „რენტა" ს/კ:402187147				სახურავის გეგმა	ფურცლები	ას-
					მასშტაბი	1:100

ჭრილი 1-1

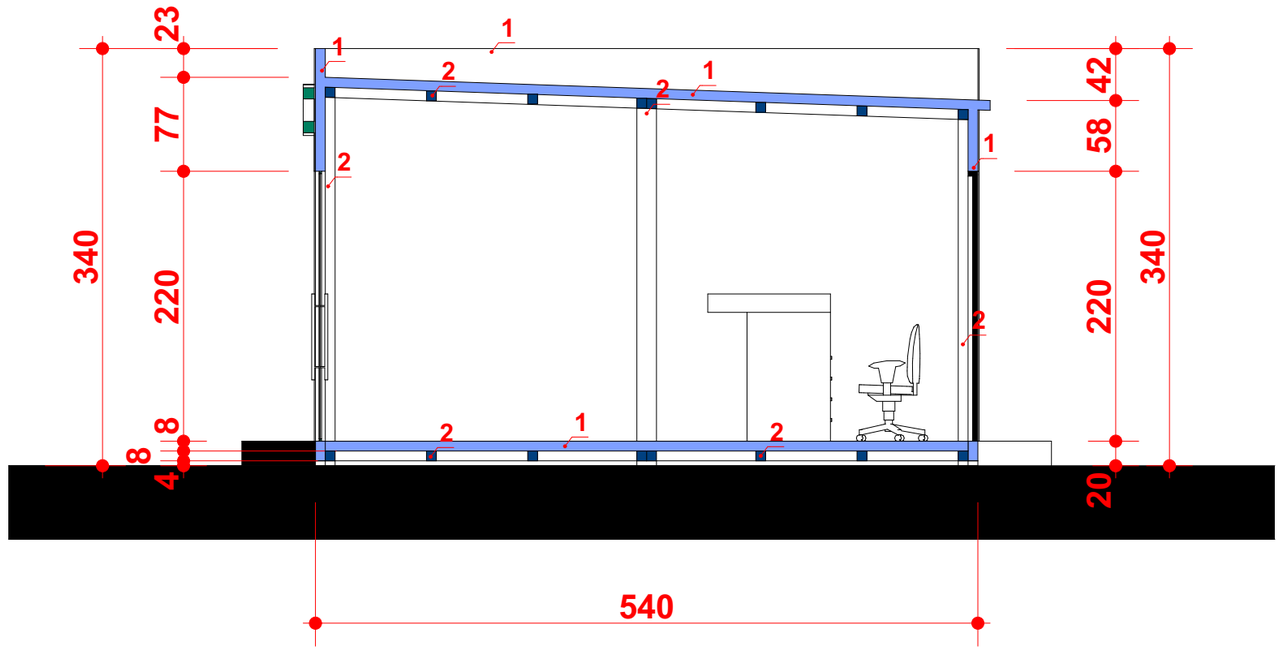

ჭრილი 2-2

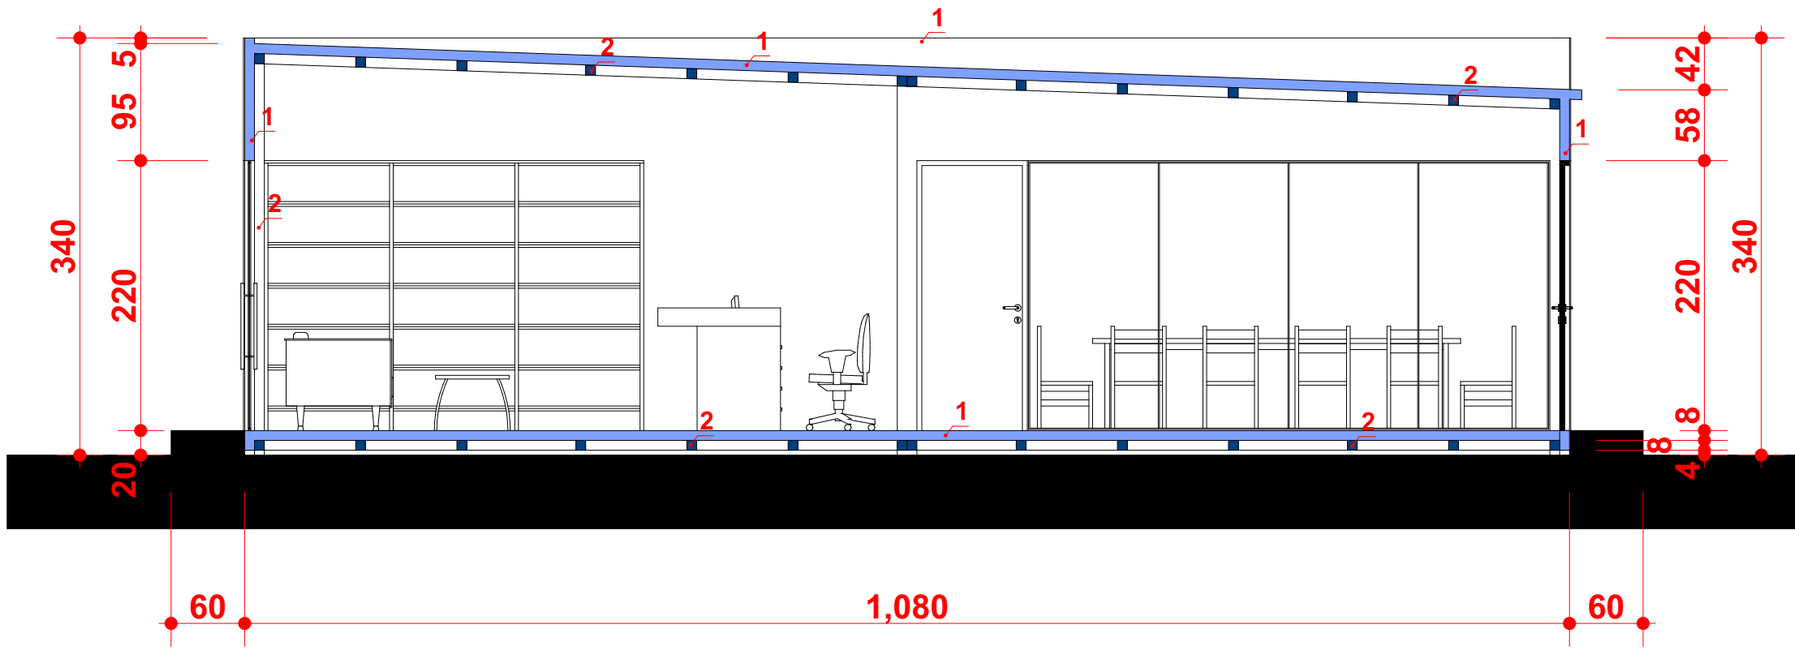

შენიშვნა:

1. სენდვიჯპანელი **H 80** მმ
2. მეტალის ოთხკუთხა მილი 80X80 მმ

STUDIO BOMA	დირექტორი		ა. მაჩაიძე	ერთმანეთისგან დამოუკიდებლად მდგარი მსუბუქი კონსტრუქციის ოფისები	დაკვეთა №	5/2022
	პმა		ა. მაჩაიძე		სტადია	მ.პ.
				არქიტექტურული ნაწილი	ფურცელი	ას-4
დამკვეთი: შპს „რენტა“ ს/კ:402187147				ჭრილები	ფურცლები	ას-
					მასშტაბი	1:50

ᲤᲐᲡᲐᲓᲔᲑᲘ

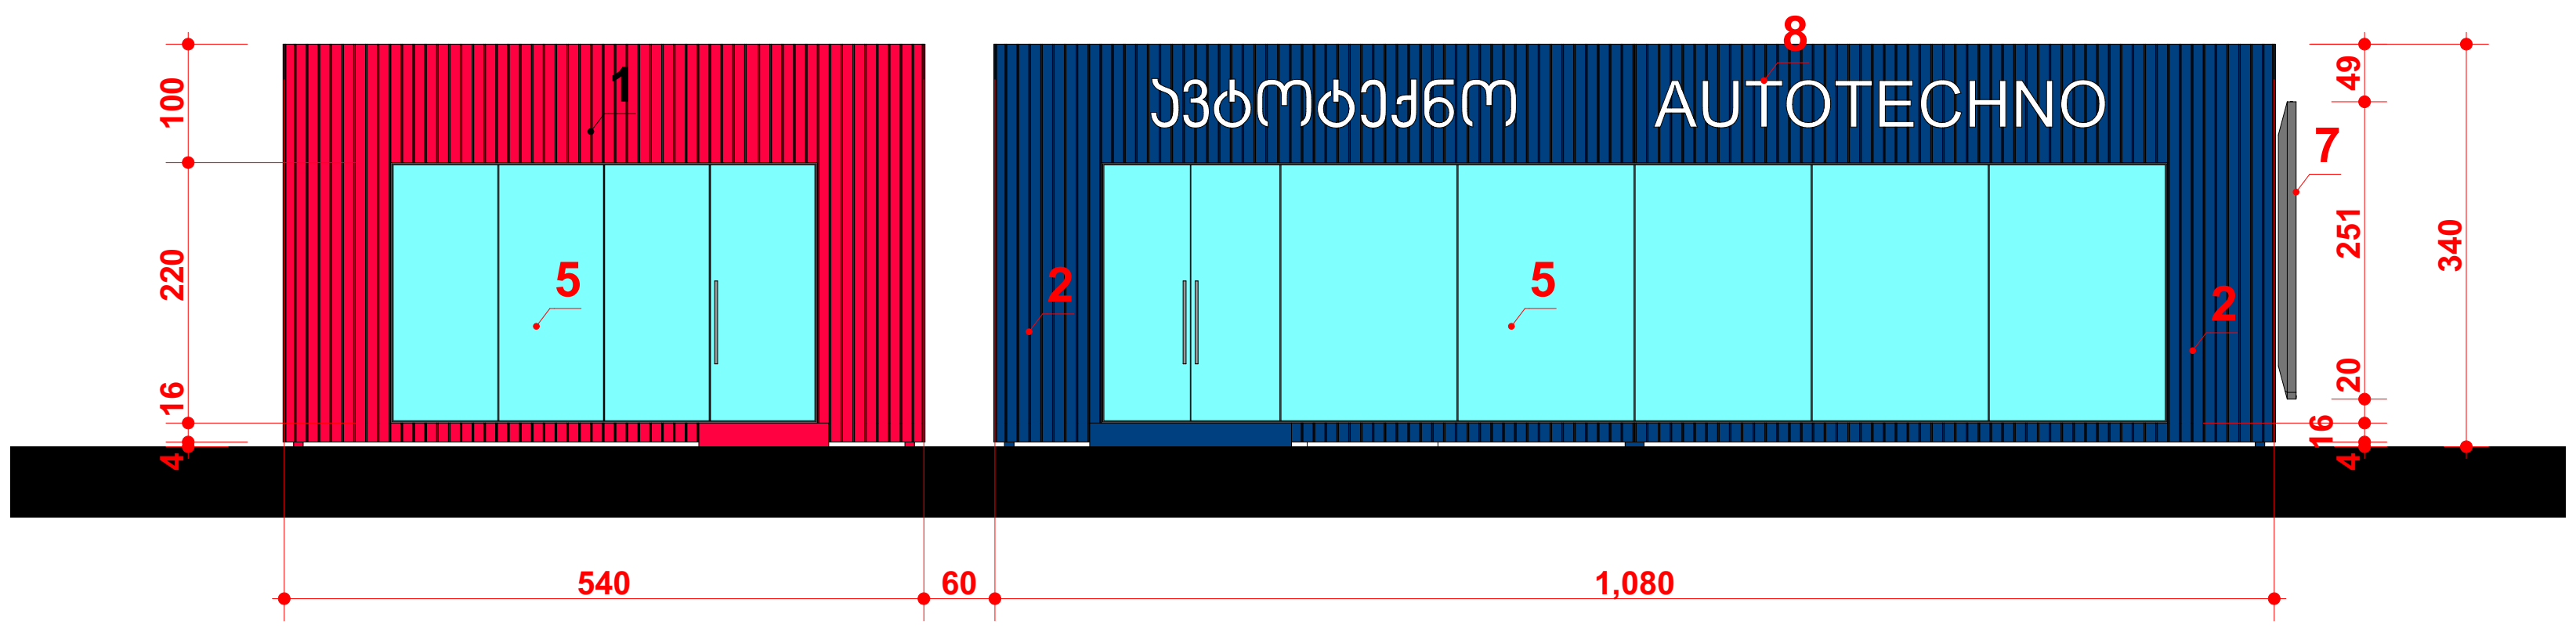

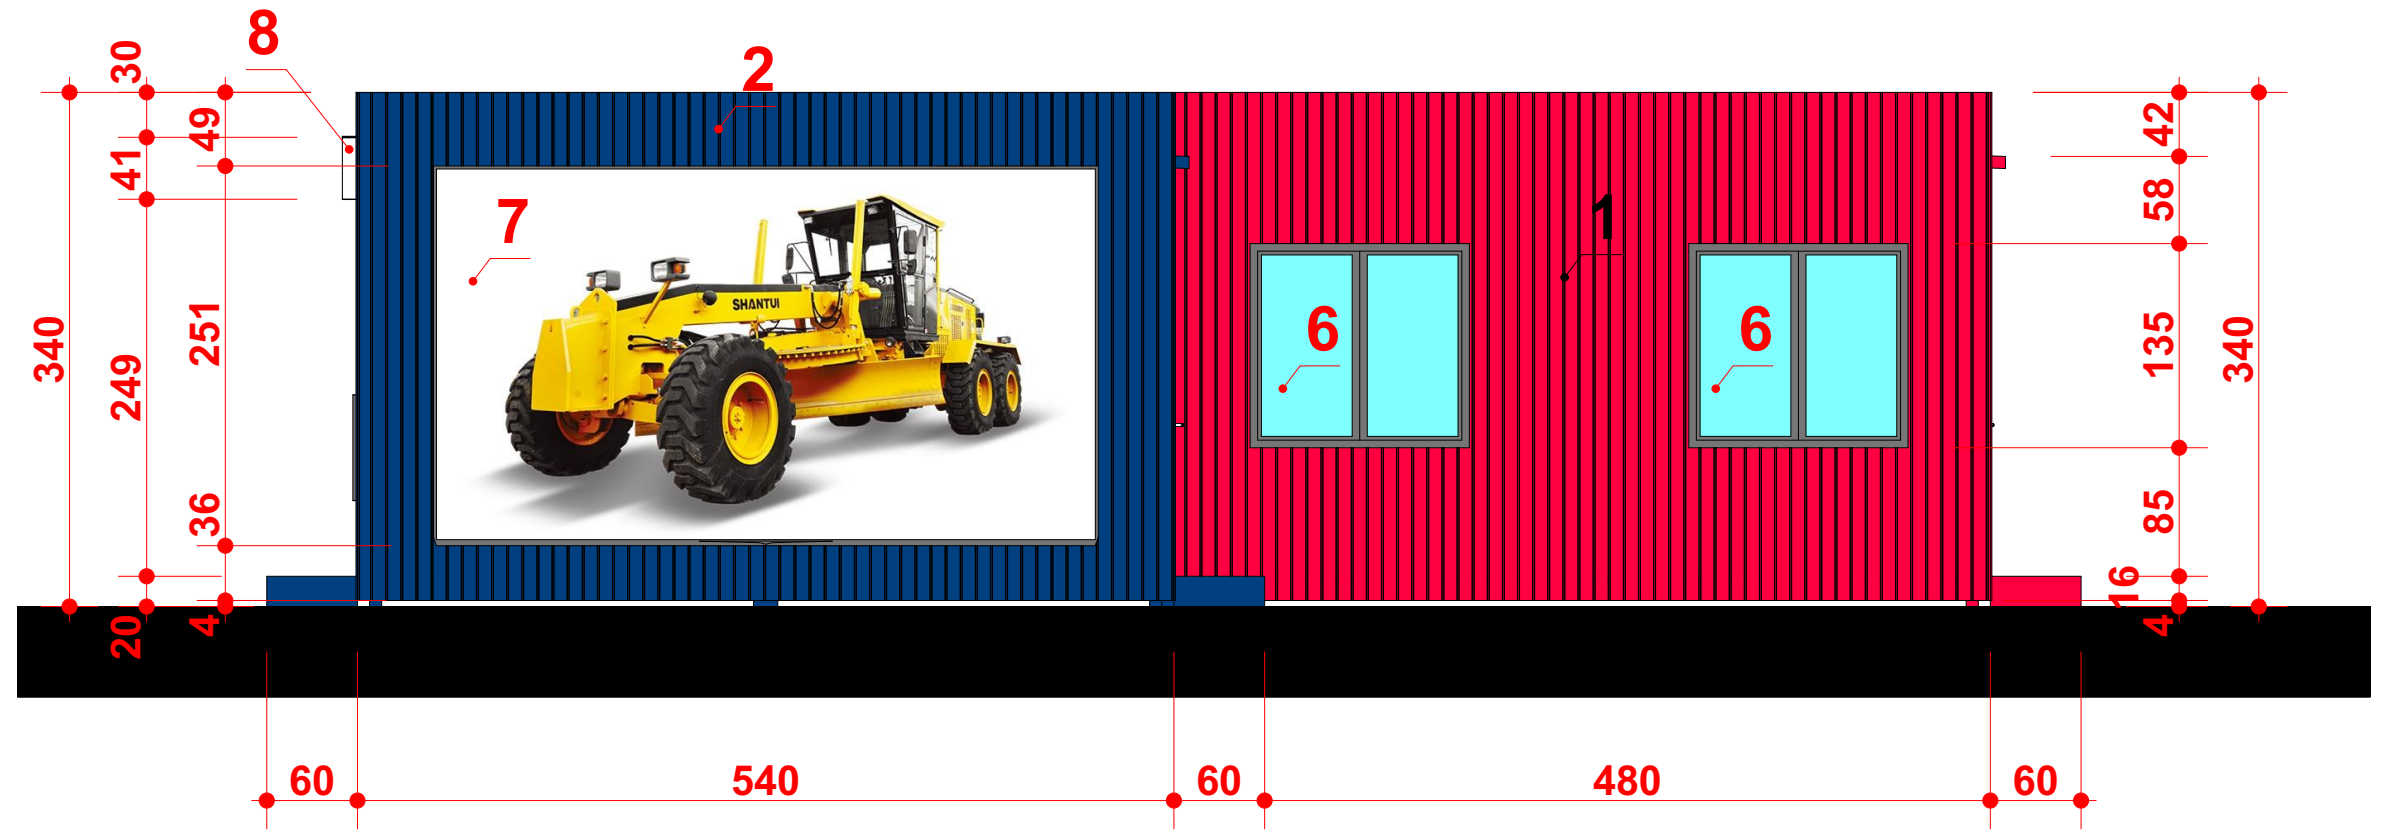

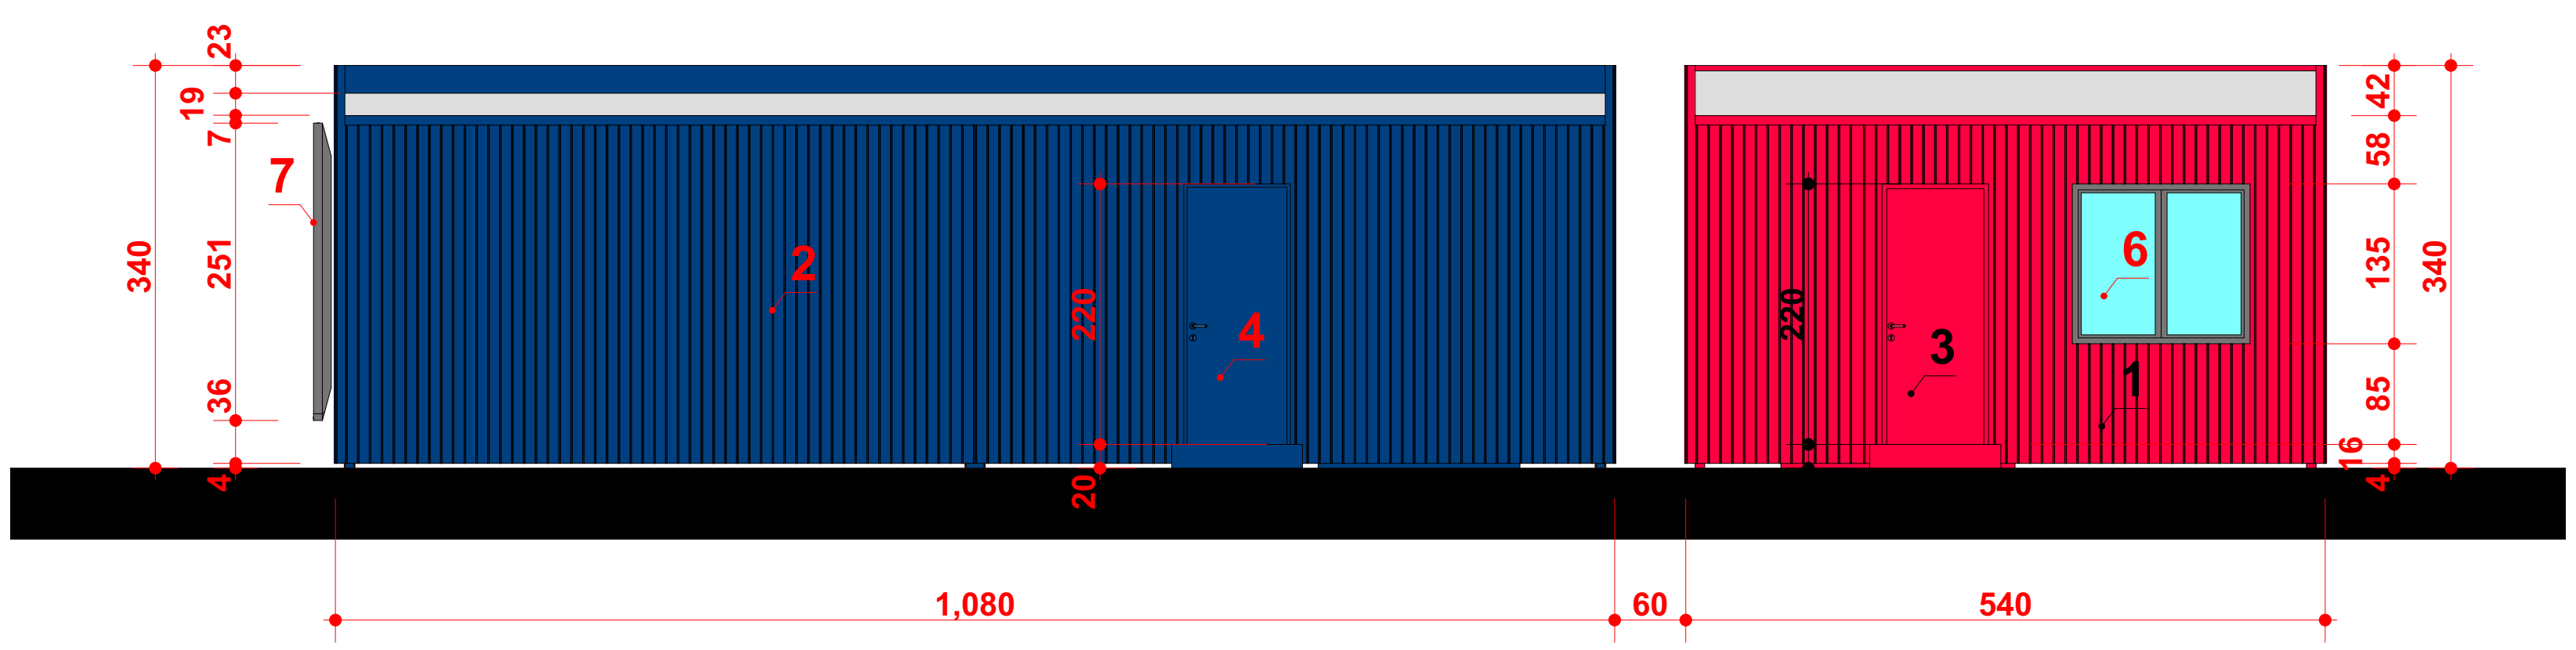

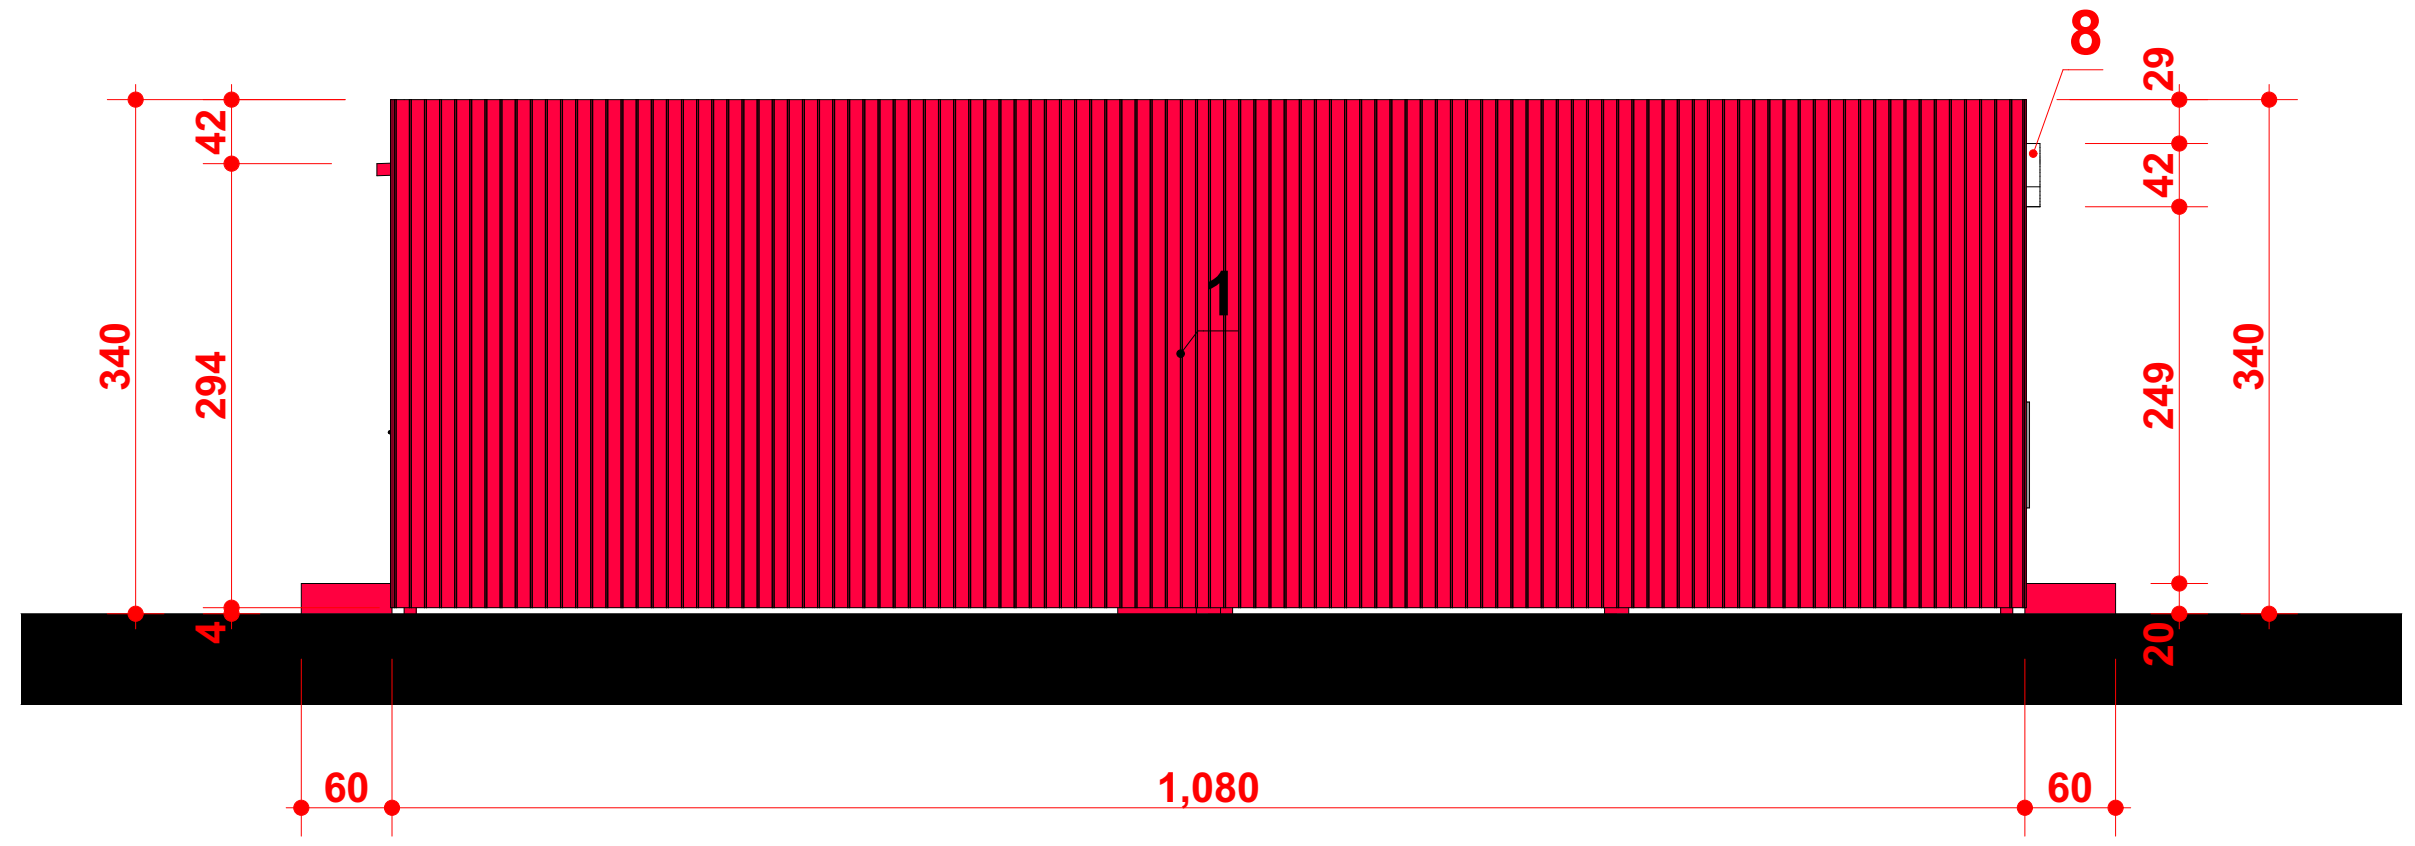

შენიშვნა:

1. წითელი ფერის სენდვიჭპანელი **RAL 3020**
2. ლურჯი ფერის სენდვიჭპანელი **RAL 5026**
3. წითელი ფერის მეტალის კარი **RAL 3020**
4. ლურჯი ფერის მეტალის კარი **RAL 5026**
5. უალათო შემინვა, უალათო კარით
6. ალუმინის ფანჯარა
7. სარეკლამო მონიტორი
8. თეთრი ფერის მანათობელი წარწერა

STUDIO IBOMA	ᲓᲘᲠᲔᲥᲢᲝᲠᲘ	[signature]	Ჯ. ᲛᲐᲩᲐᲘᲫᲔ	ᲔᲠᲗᲛᲐᲜᲔᲗᲘᲡᲒᲐᲜ ᲓᲐᲛᲝᲣᲙᲘᲓᲔᲑᲚᲐᲓ ᲛᲓᲒᲐᲠᲘ ᲛᲡᲣᲑᲣᲥᲘ ᲙᲝᲜᲡᲢᲠᲣᲥᲪᲘᲘᲡ ᲝᲤᲘᲡᲔᲑᲘ	ᲓᲐᲙᲕᲔᲗᲐ №	5/2022
	ᲒᲛᲐ	[signature]	Ჯ. ᲛᲐᲩᲐᲘᲫᲔ		ᲡᲢᲐᲓᲘᲐ	Მ.Პ.
				ᲐᲠᲥᲘᲢᲔᲥᲢᲣᲠᲣᲚᲘ ᲜᲐᲬᲘᲚᲘ	ᲤᲣᲠᲪᲔᲚᲘ	ᲐᲡ-5
ᲓᲐᲛᲙᲕᲔᲗᲘ: ᲨᲞᲡ „ᲠᲔᲜᲢᲐ" Ს/Კ:402187147				ᲤᲐᲡᲐᲓᲔᲑᲘ	ᲤᲣᲠᲪᲚᲔᲑᲘ	ᲐᲡ-
					ᲛᲐᲡᲨᲢᲐᲑᲘ	1:100



შენიშვნა:

1. წითელი ფერის სენდვიჭპანელი **RAL 3020**
2. ლურჯი ფერის სენდვიჭპანელი **RAL 5026**
3. წითელი ფერის მეტალის ჯარი **RAL 3020**
4. ლურჯი ფერის მეტალის ჯარი **RAL 5026**
5. უალათო შემინვა, უალათო ჯარით
6. ალუმინის ფანჯარა
7. სარეკლამო მონიტორი
8. თეთრი ფერის მანათობელი წარწერა

STUDIO BOMA	დირექტორი		ბ. მაჩაიძე	ერთმანეთისგან დამოუკიდებლად მდგარი მსუბუქი კონსტრუქციის ობიექტები	დაკვეთა №	5/2022
	პმა		ბ. მაჩაიძე		სტადია	მ.პ.
				არქიტექტურული ნაწილი	ფურცელი	ას-6
დამკვეთი: შპს „რენტა" ს/კ:402187147				ფოტომონტაჟი-1	ფურცლები	ას-
					მასშტაბი	1:100



შენიშვნა:

1. წითელი ფერის სენდვიჯპანელი **RAL 3020**
2. ლურჯი ფერის სენდვიჯპანელი **RAL 5026**
3. წითელი ფერის მეტალის ჯარი **RAL 3020**
4. ლურჯი ფერის მეტალის ჯარი **RAL 5026**
5. უალათო შემინვა, უალათო ჯარით
6. ალუმინის ფანჯარა
7. სარეკლამო მონიტორი
8. თეთრი ფერის მანათობელი წარწერა

STUDIO BOMA	დირექტორი		ბ. მაჩაიძე	ერთმანეთისგან დამოუკიდებლად მდგარი მსუბუქი კონსტრუქციის ოფისები	დაკვეთა №	5/2022
	პმა		ბ. მაჩაიძე		სტადია	მ.პ.
				არქიტექტურული ნაწილი	ფურცელი	ას-7
დამკვეთი:				ფოტომონტაჟი-2	ფურცლები	ას-
შპს „რენტა“ ს/კ:402187147					მასშტაბი	1:100

ფოტომონტაჟი-3



შენიშვნა:

1. წითელი ფერის სენდვიჩპანელი **RAL 3020**
2. ლურჯი ფერის სენდვიჩპანელი **RAL 5026**
3. წითელი ფერის მეტალის კარი **RAL 3020**
4. ლურჯი ფერის მეტალის კარი **RAL 5026**
5. ულათო შემინვა, ულათო კარით
6. ალუმინის ფანჯარა
7. სარეკლამო მონიტორი
8. თეთრი ფერის მანათობელი წარწერა

STUDIO IBOMA	დირექტორი	[signature]	ა. მაჩაიძე	ერთმანეთისგან დამოუკიდებლად მდგარი მსუბუქი კონსტრუქციის ოფისები	დაკვეთა №	5/2022
	ჰმა	[signature]	ა. მაჩაიძე		სტადია	მ.პ.
				არქიტექტურული ნაწილი	ფურცელი	ას-8
დამკვეთი: შპს „რენტა" ს/კ:402187147				ფოტომონტაჟი-3	ფურცლები	ას-
					მასშტაბი	1:100



შენიშვნა:

1. წითელი ფერის სენდვიჭპანელი **RAL 3020**
2. ლურჯი ფერის სენდვიჭპანელი **RAL 5026**
3. წითელი ფერის მეტალის ჯარი **RAL 3020**
4. ლურჯი ფერის მეტალის ჯარი **RAL 5026**
5. უალათო შემინვა, უალათო ჯარით
6. ალუმინის ფანჯარა
7. სარეკლამო მონიტორი
8. თეთრი ფერის მანათობელი წარწერა

STUDIO BOMA	დირექტორი		ბ. მაჩაიძე	ერთმანეთისგან დამოუკიდებლად მდგარი მსუბუქი კონსტრუქციის ობიექტები	დაკვეთა №	5/2022
	პმა		ბ. მაჩაიძე		სტადია	მ.პ.
				არქიტექტურული ნაწილი	ფურცელი	ას-6
დამკვეთი: შპს „რენტა" ს/კ:402187147				ფოტომონტაჟი-1	ფურცლები	ას-
					მასშტაბი	1:100



შენიშვნა:

1. წითელი ფერის სენდვიჯპანელი **RAL 3020**
2. ლურჯი ფერის სენდვიჯპანელი **RAL 5026**
3. წითელი ფერის მეტალის ჯარი **RAL 3020**
4. ლურჯი ფერის მეტალის ჯარი **RAL 5026**
5. უალათო შემინვა, უალათო ჯარით
6. ალუმინის ფანჯარა
7. სარეკლამო მონიტორი
8. თეთრი ფერის მანათობელი წარწერა

STUDIO BOMA	დირექტორი		ბ. მაჩაიძე	ერთმანეთისგან დამოუკიდებლად მდგარი მსუბუქი კონსტრუქციის ოფისები	დაკვეთა №	5/2022
	პმა		ბ. მაჩაიძე		სტადია	მ.პ.
				არქიტექტურული ნაწილი	ფურცელი	ას-7
დამკვეთი:				ფოტომონტაჟი-2	ფურცლები	ას-
შპს „რენტა“ ს/კ:402187147					მასშტაბი	1:100



შენიშვნა:

1. წითელი ფერის სენდვიჩპანელი **RAL 3020**
2. ლურჯი ფერის სენდვიჩპანელი **RAL 5026**
3. წითელი ფერის მეტალის კარი **RAL 3020**
4. ლურჯი ფერის მეტალის კარი **RAL 5026**
5. უალათო შემინვა, უალათო კარით
6. ალუმინის ფანჯარა
7. სარეკლამო მონიტორი
8. თეთრი ფერის მანათობელი წარწერა

STUDIO IBOMA	დირექტორი		კ. მაჩაიძე	ერთმანეთისგან დამოუკიდებლად მდგარი მსუბუქი კონსტრუქციის ოფისები	დაკვეთა №	5/2022
	პმა		კ. მაჩაიძე		სტადია	მ.პ.
				არქიტექტურული ნაწილი	ფურცელი	ას-8
დამკვეთი: შპს „რენტა" ს/კ:402187147				ფოტომონტაჟი-3	ფურცლები	ას-
					მასშტაბი	1:100