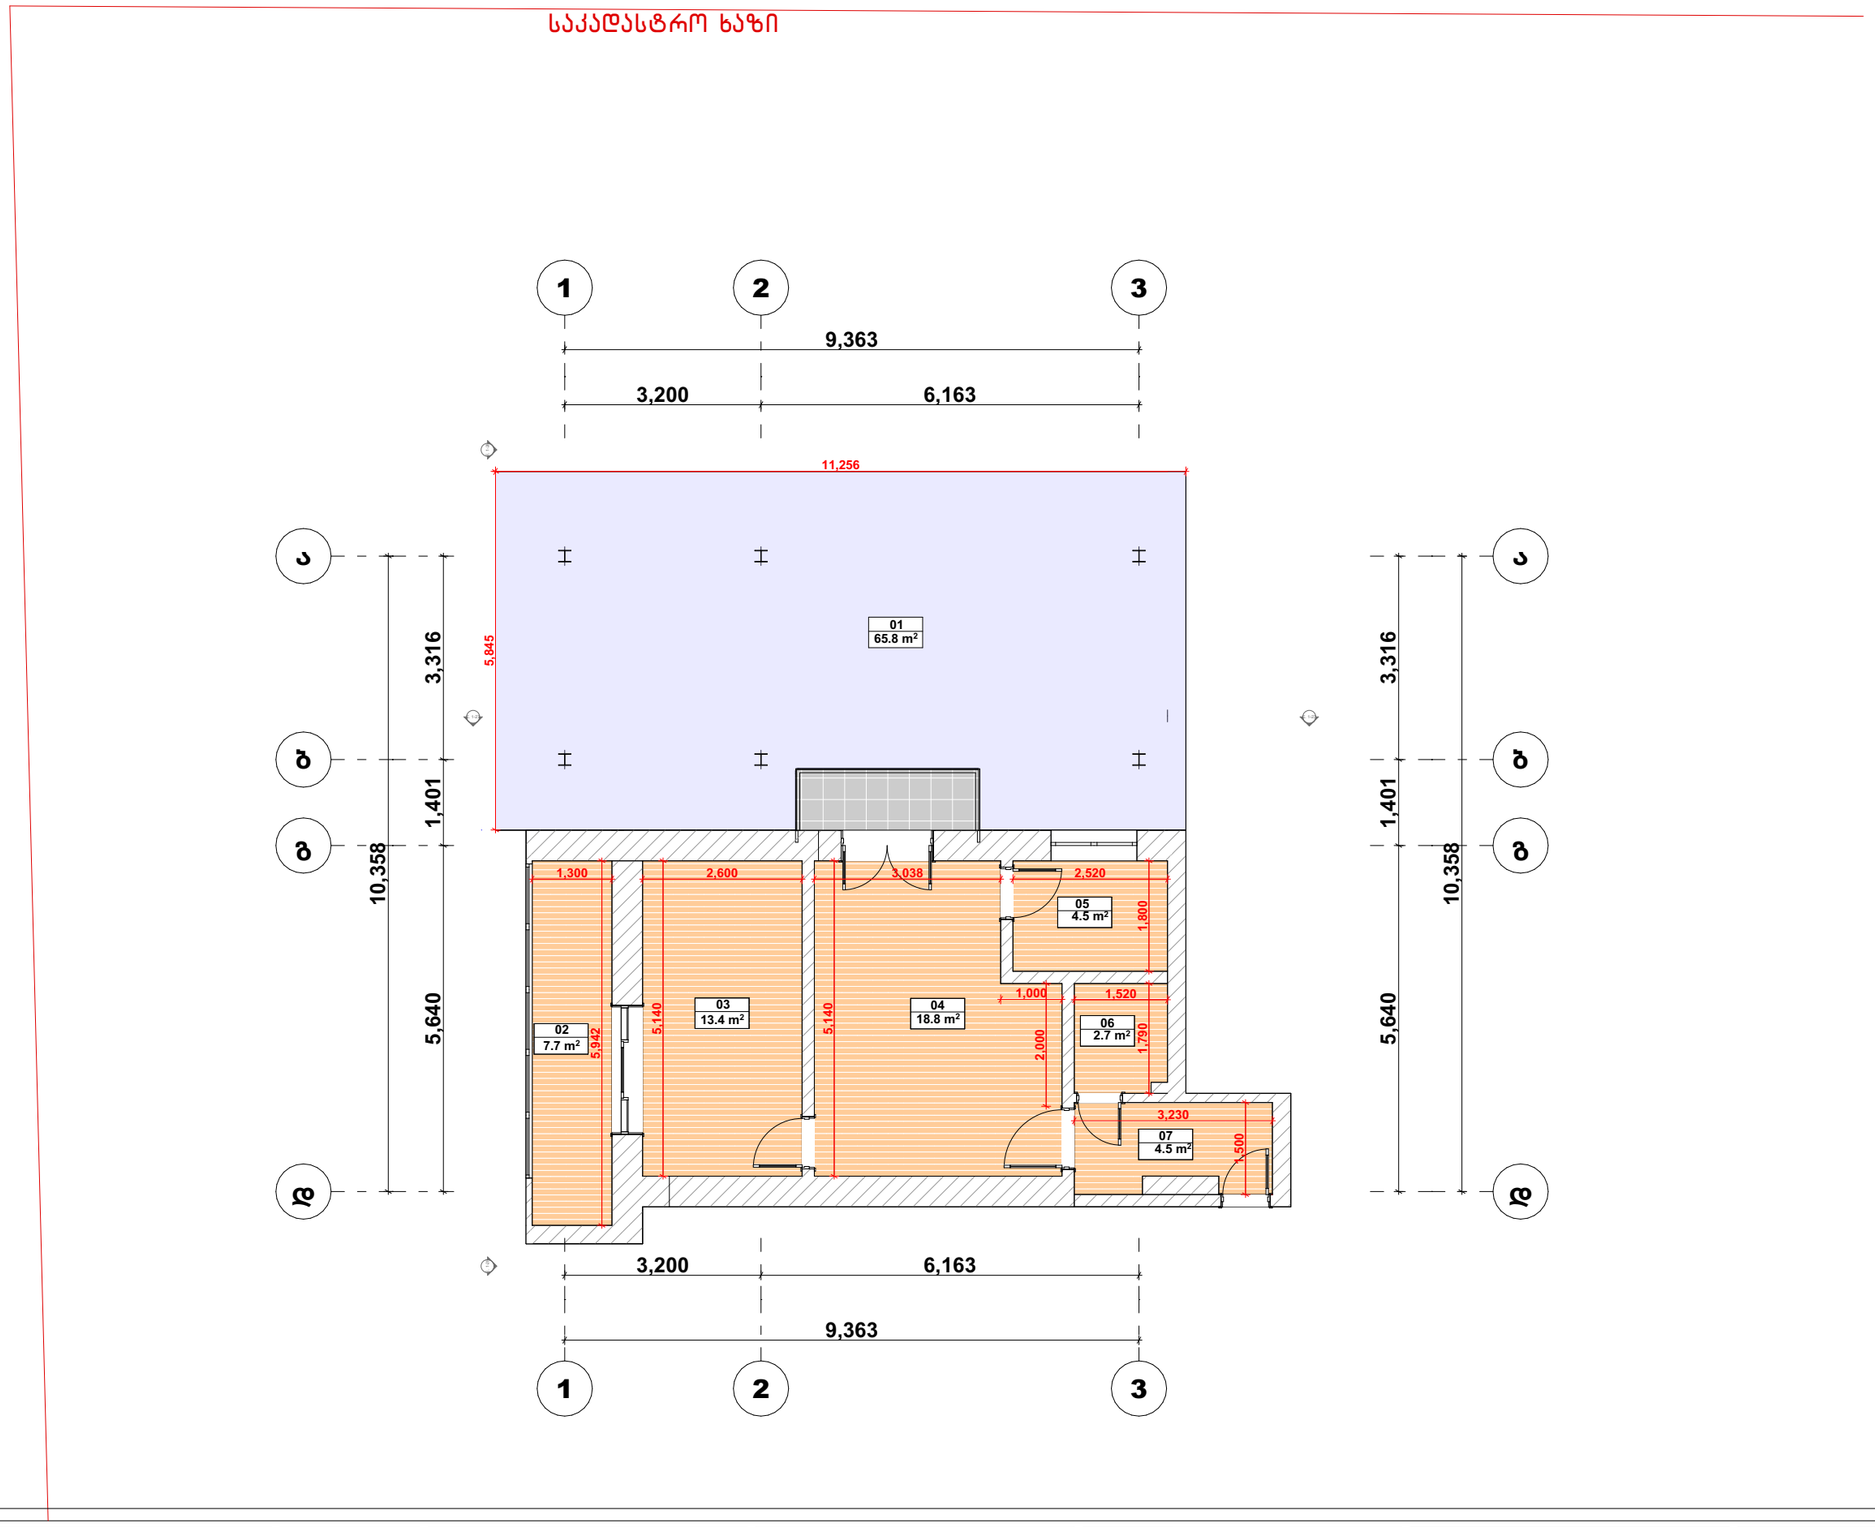

მეტრი

შ.პ.ს. მეტრი

ქ. თბილისი; ქ. შარტავას ქ. №14
(995) 599 35-00-31
metriinfo@gmail.com
www. metri.ge

ფორმატი
A-3

თბილისი
2025 წ.

ექსპლიკაცია

- არსებული კანონიერი ფართი
- მიშენების (სალეგალიზაციო) ფართი

პირობითი ნიშნები

- საკადასტრო საზღვარი
- ფუნქციურ ზონებს შორის საზღვარი
- რეგულირების წითელი ხაზი
- რეგულირების ხაზი უკანა ეზოსთვის
- სერვიტუტი
- არქიტექტურული ნიშნული (გეგმაზე)
- არქიტექტურულიკონსტრუქციული ნიშნული (ჭრილზე, ფასადზე)
- ჭრილი
- ფასადი

- გრუნტი
- აირბლოკი
- ბაზალტის ქვაფენილი
- მეტალი
- მწვანე საფარი
- ბეტონი
- თბოიზოლაცია
- გრავილი
- თაბაშირ-მუყაოს ფილა

შენიშვნები

ფუნქცია
მრავალბინიანი სახსოვრებელი სახლი (მიშენება-დაშენება)

დამკვეთი
ლია რუხაძე

მისამართი
ს/კ 01.13.03.046.003
ქ. თბილისი,მასივი დიღომი,ქვარტალი III,ქორპუსი 9.

პოზიცია	გვარი	ხელმოწერა
ხელმძღვანელი	ლ. ავაქიშვილი	
პ. ავტორი	ნ.შუკაკიძე	

სტადია	მასშტაბი	თარიღი	ფურცელი
მ/პროექტი			/

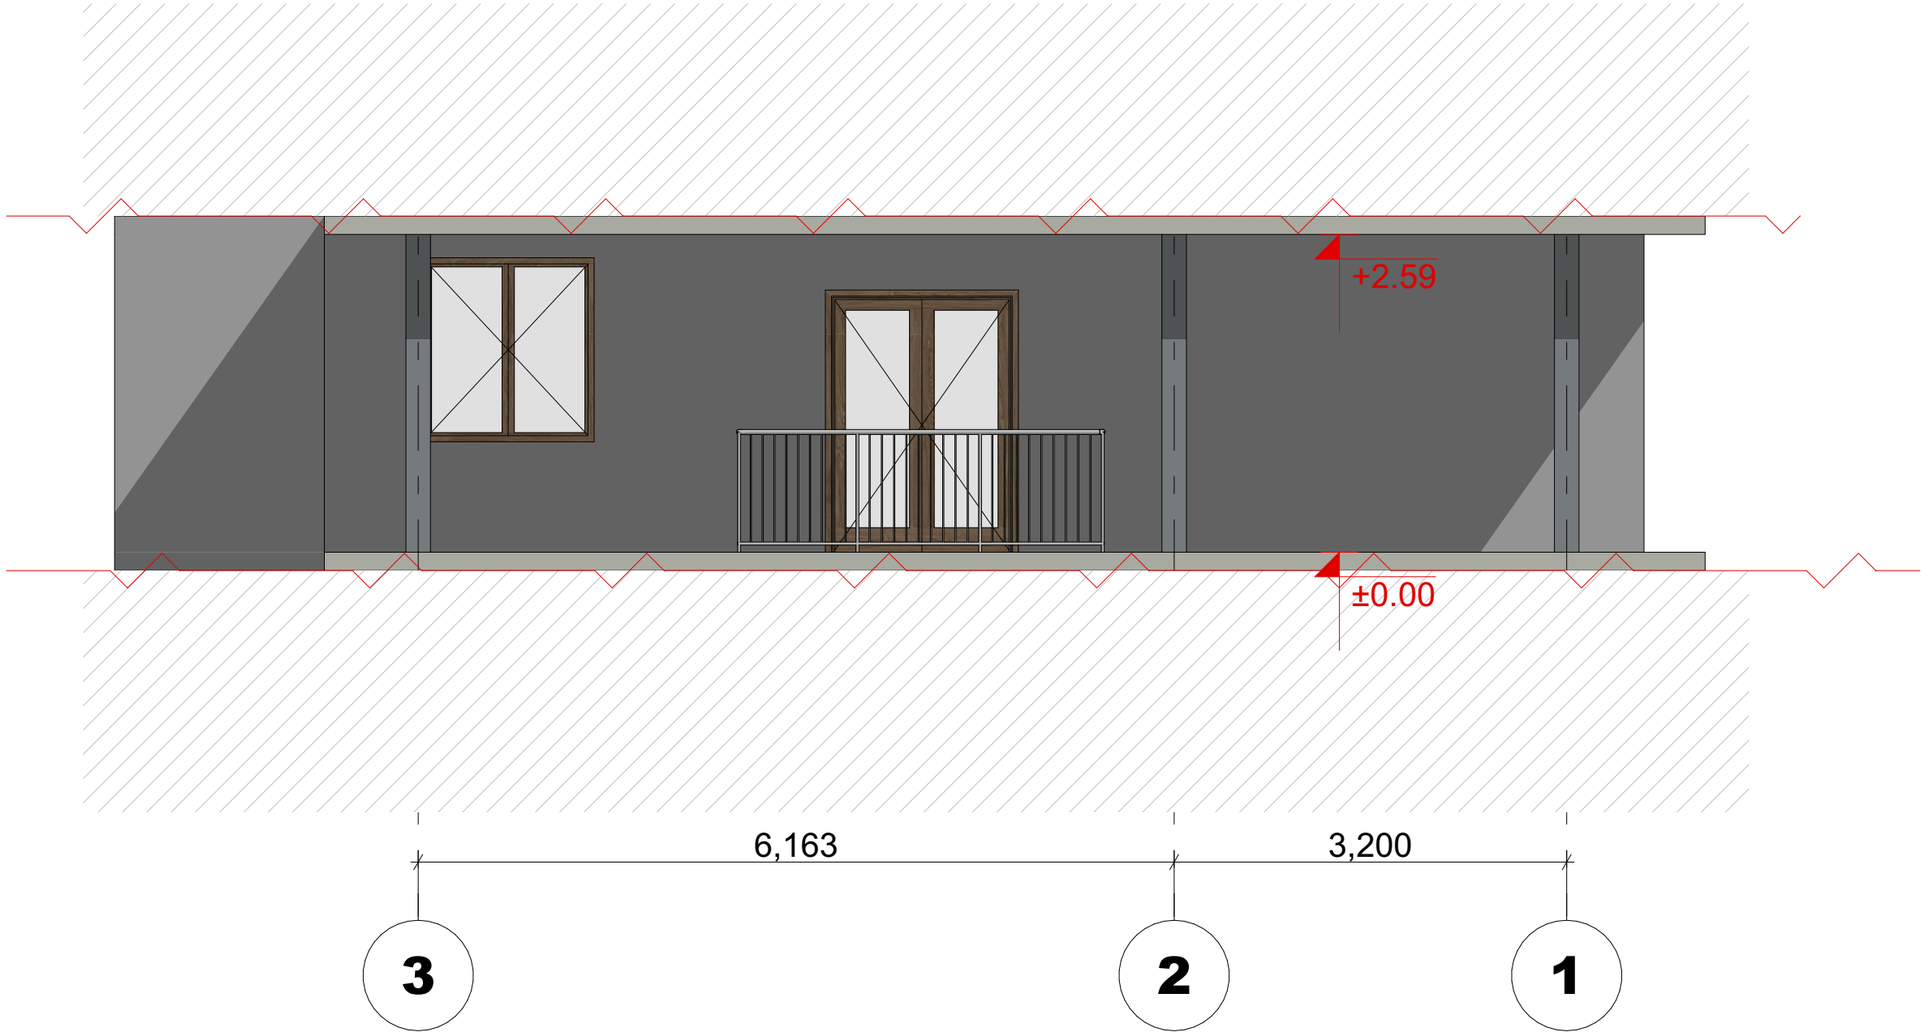

შ.პ.ს. მეტრი

ქ. თბილისი; ქ. შარტავას ქ. №14
(995) 599 35-00-31
metriinfo@gmail.com
www. metri.ge

ფორმატი
A-3

თბილისი
2025 წ.

ექსპლიკაცია

- არსებული კანონიერი ფართი
- მიშენების (სალეგალიზაციო) ფართი

პირობითი ნიშნები

- საკადასტრო საზღვარი
- ფუნქციურ ზონებს შორის საზღვარი
- რეგულირების ნითელი ხაზი
- რეგულირების ხაზი უკანა ეზოსთვის
- სერვიტუტი
- არქიტექტურული ნიშნული (გეგმაზე)
- არქიტექტურულიკონსტრუქციული ნიშნული (ჭრილზე, ფასადზე)
- ჭრილი
- ფასადი

- გრუნტი
- აირბლოკი
- ბაზალტის ქვაფენილი
- მეტალი
- მწვანე საფარი
- ბეტონი
- თბოიზოლაცია
- გრავილი
- თაბაშირ-მუყაოს ფილა

შენიშვნები

ფუნქცია
მრავალბინიანი სახოვრებელი სახლი (მიშენება-დაშენება)

დამკვეთი
ლია რუხაძე

მისამართი
ქ. თბილისი,მასივი დიღომი,ქვარტალი 111,ქორაუსი 9, ს/კ 01.13.03.046.003

პოზიცია	გვარი	ხელმოწერა
ხელმძღვანელი	ლ. ავაქიშვილი	
პ. ავტორი	ნ.შუკაკიძე	

სტადია	მასშტაბი	თარიღი	ფურცელი
მ/პროექტი			/

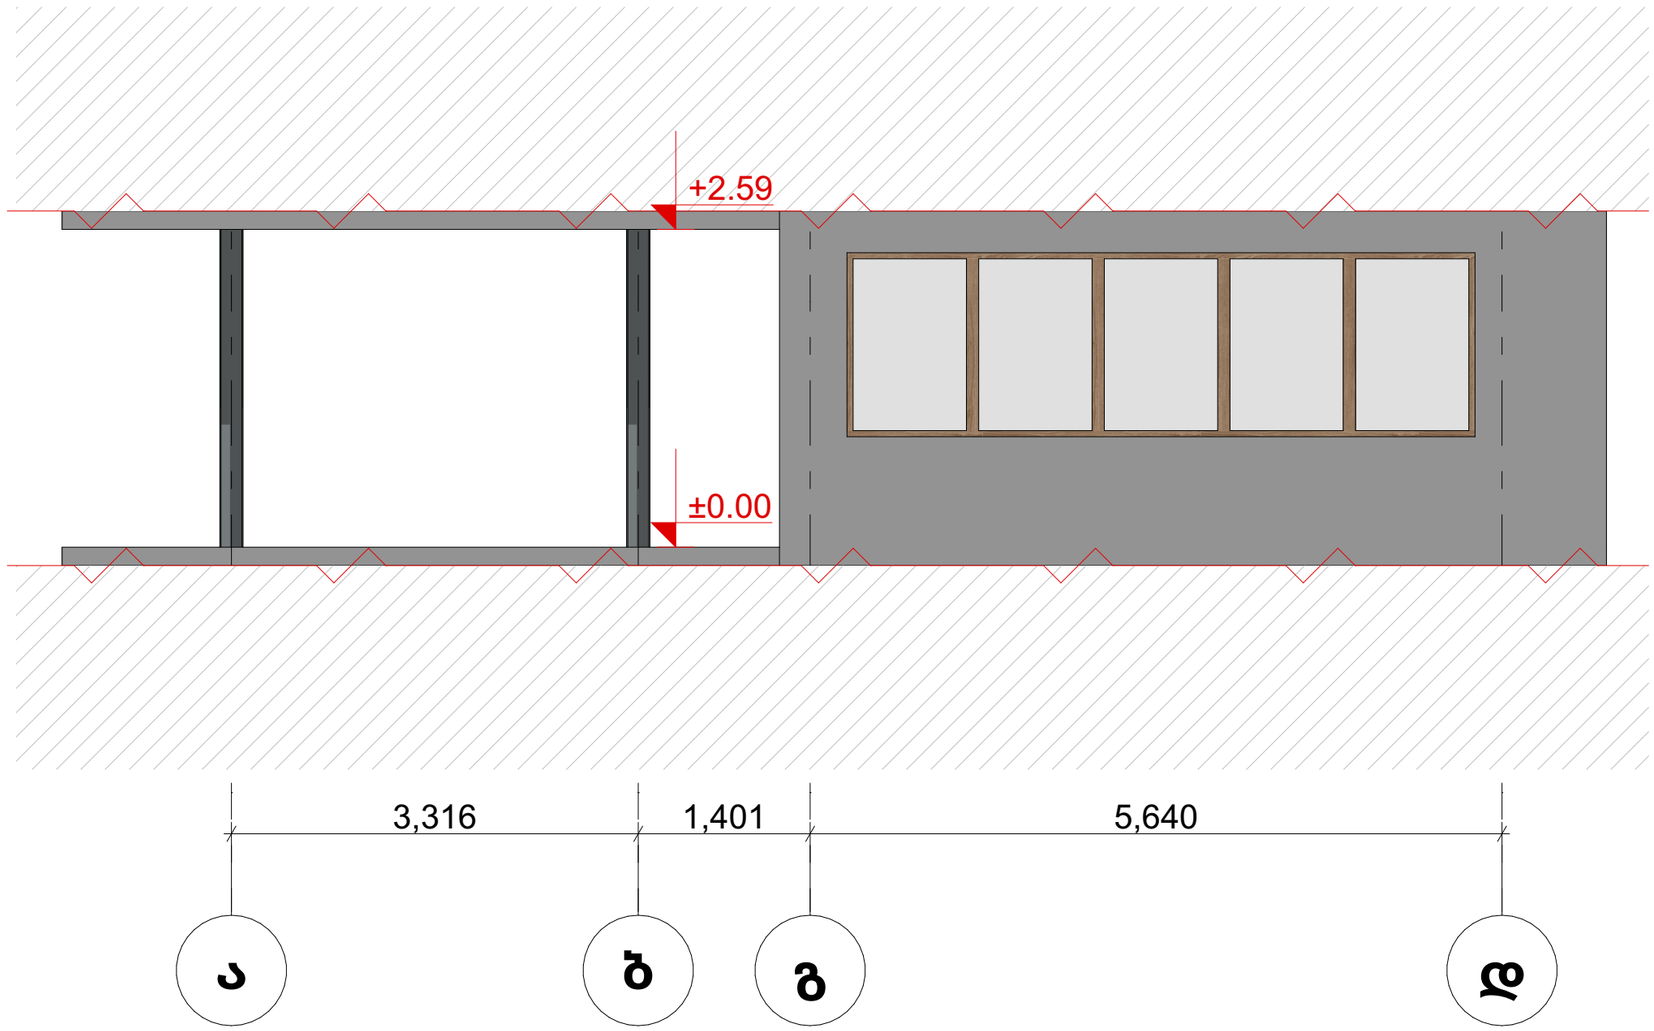

მეტრი

შ.პ.ს. მეტრი

ქ. თბილისი; ქ. შარტავას ქ. №14
(995) 599 35-00-31
metriinfo@gmail.com
www. metri.ge

ფორმატი
A-3

თბილისი
2025 წ.

ექსპლიკაცია

- არსებული კანონიერი ფართი
- მიშენების (სალეგალიზაციო) ფართი

პირობითი ნიშნები

- საკადასტრო საზღვარი
- ფუნქციურ ზონებს შორის საზღვარი
- რეგულირების წითელი ხაზი
- რეგულირების ხაზი უკანა ეზოსთვის
- სერვიტუტი
- არქიტექტურული ნიშნული (გეგმაზე)
- არქიტექტურულიკონსტრუქციული ნიშნული (ჭრილზე, ფასადზე)
- ჭრილი
- ფასადი

- გრუნტი
- აირბლოკი
- ბაზალტის ქვაფენილი
- მეტალი
- მწვანე საფარი
- ბეტონი
- თბოიზოლაცია
- გრავილი
- თაბაშირ-მუყაოს ფილა

შენიშვნები

ფუნქცია
მრავალბინიანი სახოვრებელი სახლი (მიშენება-დაშენება)

დამკვეთი
ლია რუხაძე

მისამართი
ქ. თბილისი,მასივი დიღომი,კვარტალი 111,კორპუსი 9, ს/კ 01.13.03.046.003

პოზიცია	გვარი	ხელმოწერა
ხელმძღვანელი	ლ. ავაქიშვილი	
ა. ავტორი	ნ.შუკაკიძე	

სტადია	მასშტაბი	თარიღი	ფურცელი
მ/პროექტი			/