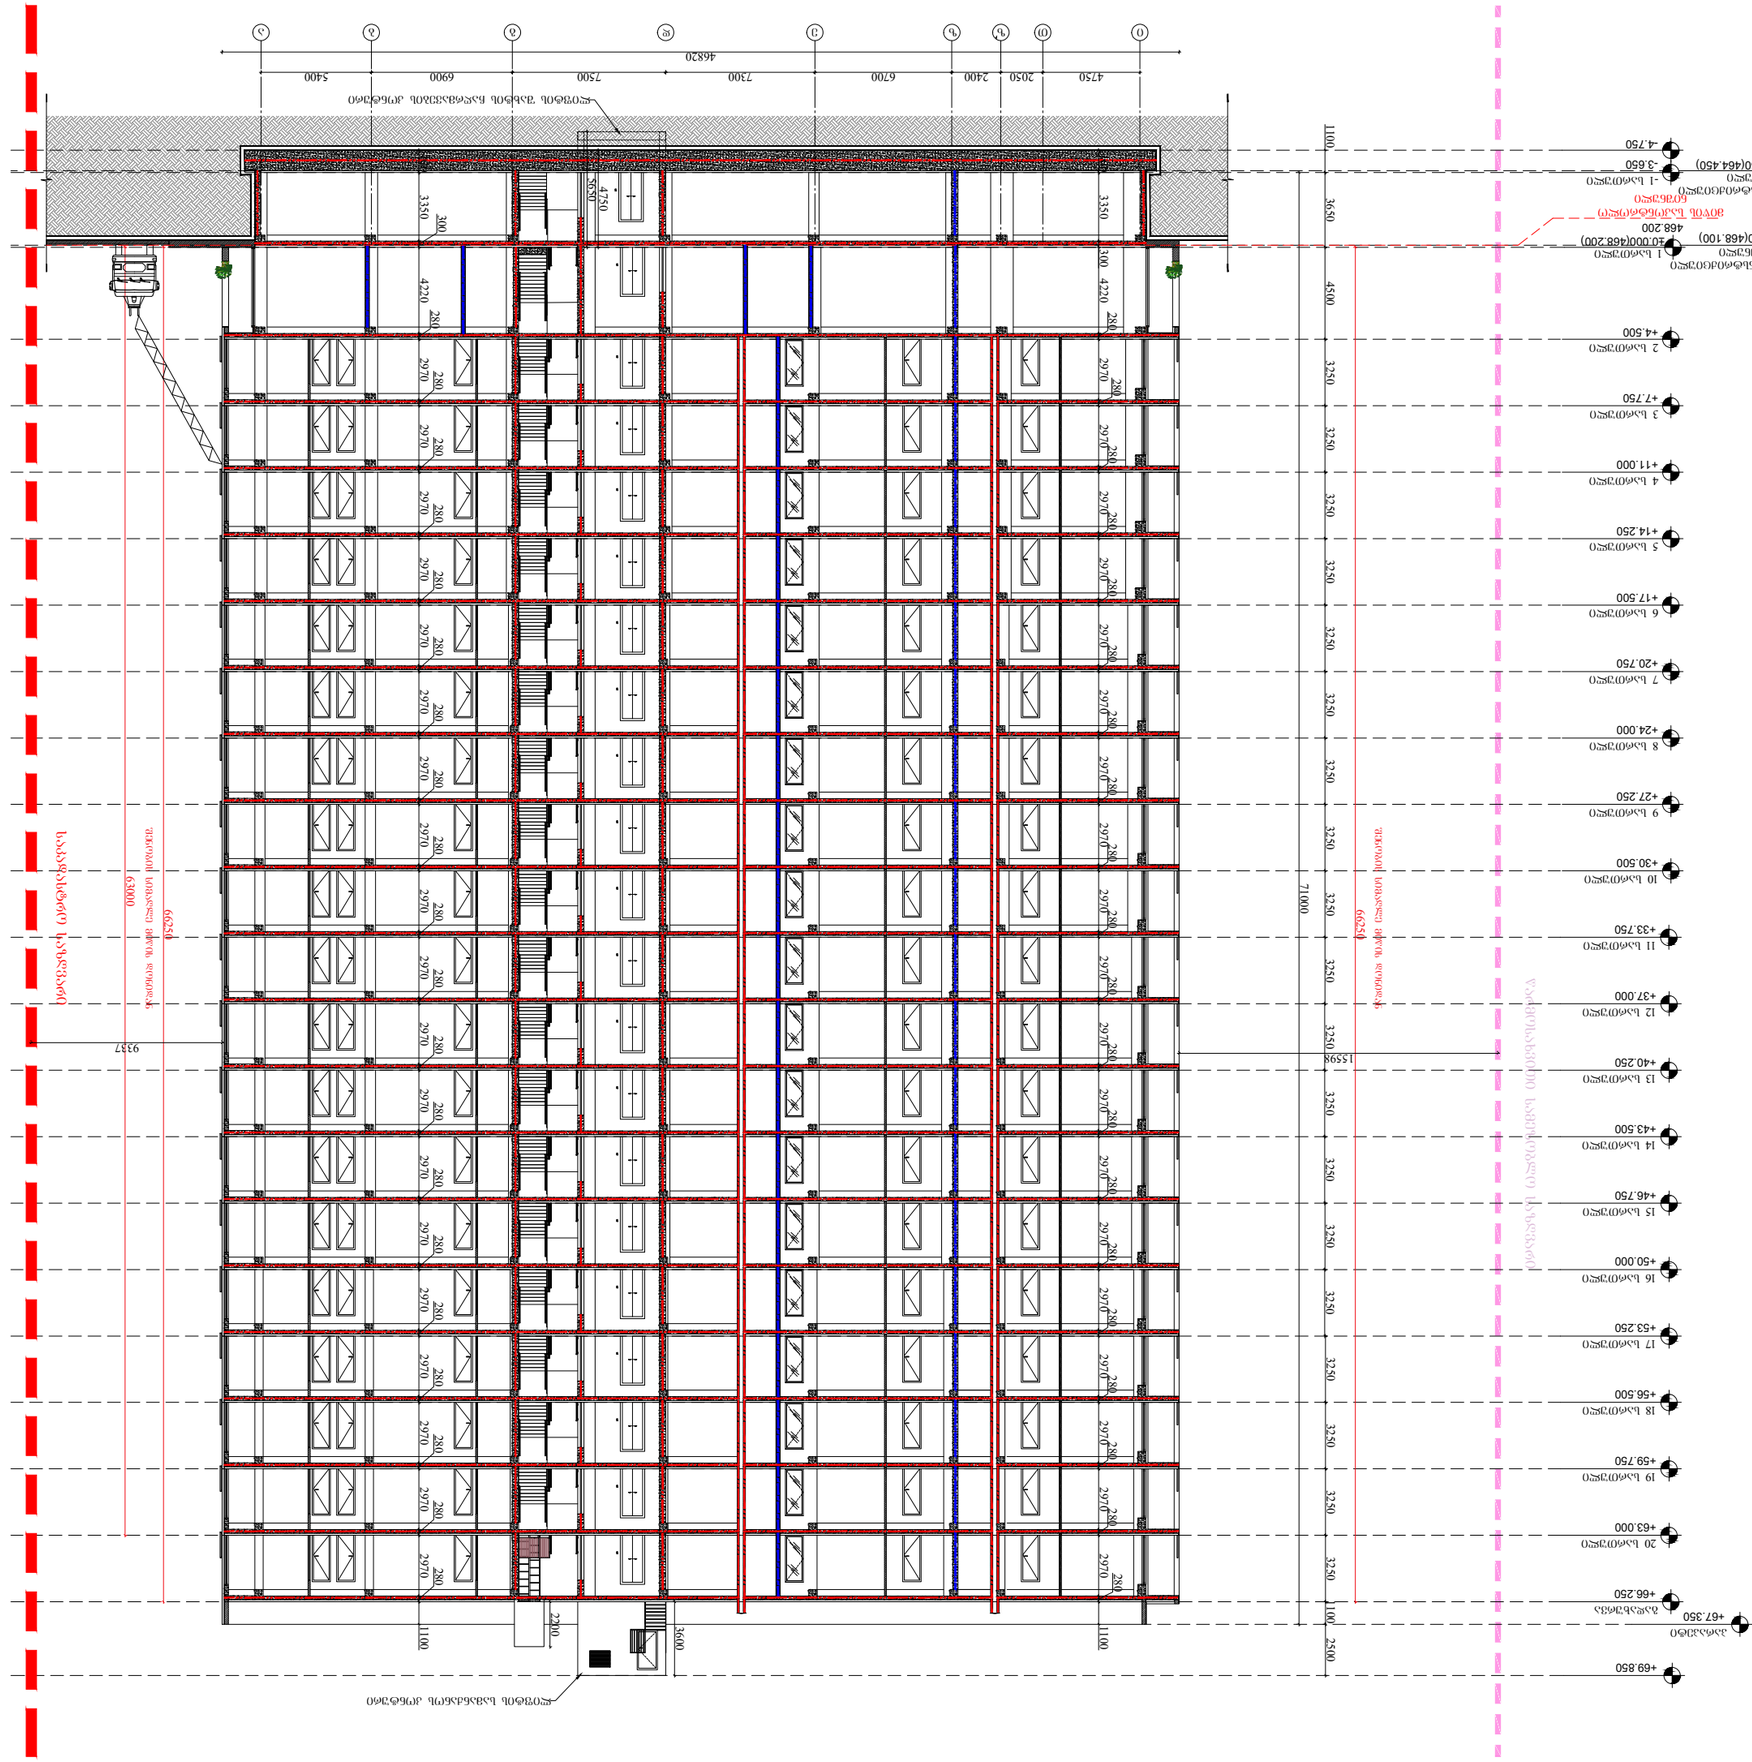

ლიფტის შახტის ჩაღრმავების კონტური

2 სართული
+4.500

3 სართული
+7.750

4 სართული
+11.000

5 სართული
+14.250

6 სართული
+17.500

7 სართული
+20.750

8 სართული
+24.000

9 სართული
+27.250

+30.500

11 სართული
+33.750

+37.000

10 სართული

12 სართული

+40.250

13 სართული

+43.500

14 სართული

+46.750

15 სართული

+50.000

16 სართული

+53.250

17 სართული

+56.500

18 სართული

+59.750

19 სართული

+63.000

20 სართული

გადახურვა
+66.250

ლიფტის სამანქანოს კონტური ი თ ზ ზ ე დ გ ბ ა

4750 2050 2400 6700 7300 7500 6900 5400

46820

parapeti
+67.350

±0.000(468.200) 1 სართული

-3.750(464.450)

konstriqciuli

ნიშნული -1 სართული
-3.650

-0.100(468.100)

konstriqciuli
ნიშნული

468.200 მიწის საკონტროლო

ნიშნული 71000 4500 3250 3250 3250 3250 3250 3250 3250 3250 3250 3250 3250 3250 3250 3250 3250 3250 3250 3250 3250 1100 შენობის სიმაღლე მიწის დონიდან 66250 66250 შენობის სიმაღლე მიწის დონიდან 63000 4750 5650

-4.750 3600

+69.850 2200 საკადასტრო საზღვარი წარმოსახვითი სამეზობლო საზღვარი 3650 1100 2500 1100 3350 300 4220 280 2970280 2970280 2970280 2970280 2970280 2970280 2970280 2970280 2970280 2970280 2970280 2970280 2970280 2970280 2970280 2970280 2970280 2970280 2970280 1100 1100 3350300 4220 280 2970280 2970280 2970280 2970280 2970280 2970280 2970280 2970280 2970280 2970280 2970280 2970280 2970280 2970280 2970280 2970280 2970280 2970280 2970280 1100

15598
9337

თარიღი ნომერი

რევიზია

აღწერა

ჭრილი 1-1

ა-200 პროექტის ნომერი ფურცელი

მასშტაბი ფორმატი თარიღი A3

NA ნახაზი

პროექტი

001 failis spec. Petapi DWG

სქემატური პროექტი
m. 1:300

NAsaproeqto გუნდი პროექტის არქიტექტორი პროექტის არქიტექტორი ნიკოლოზ ჩხაიძე
პროექტის არქიტექტორი

პირობითი აღნიშვნები

ნიშნული

იატაკი
+3.300

ჭრილის აღნიშვნა ფურცლის ნომერი 1 ა 060

ჩრდილოეთი მხარის აღნიშვნა

ტერასა/ აივანი

ბინა კვ. კვ. ბინის მარკირება

ბლოკის კედელი რკ.ბ-ის კედელი

436.50
437.500

საპროექტო ნიშნული
არსებული ნიშნული

მიწა

ღერძის ხაზი 1

ტერიტორიის საკადასტრო
საზღვარი

1:300 16.03.2026

ელენე ბერიძე

ლევან ლალიაშვილი

მრავალბინიანი საცხოვრებელი სახლი

აბაშვილის ქუჩაზე

s/k 01.19.19.004.140

შენობა #4

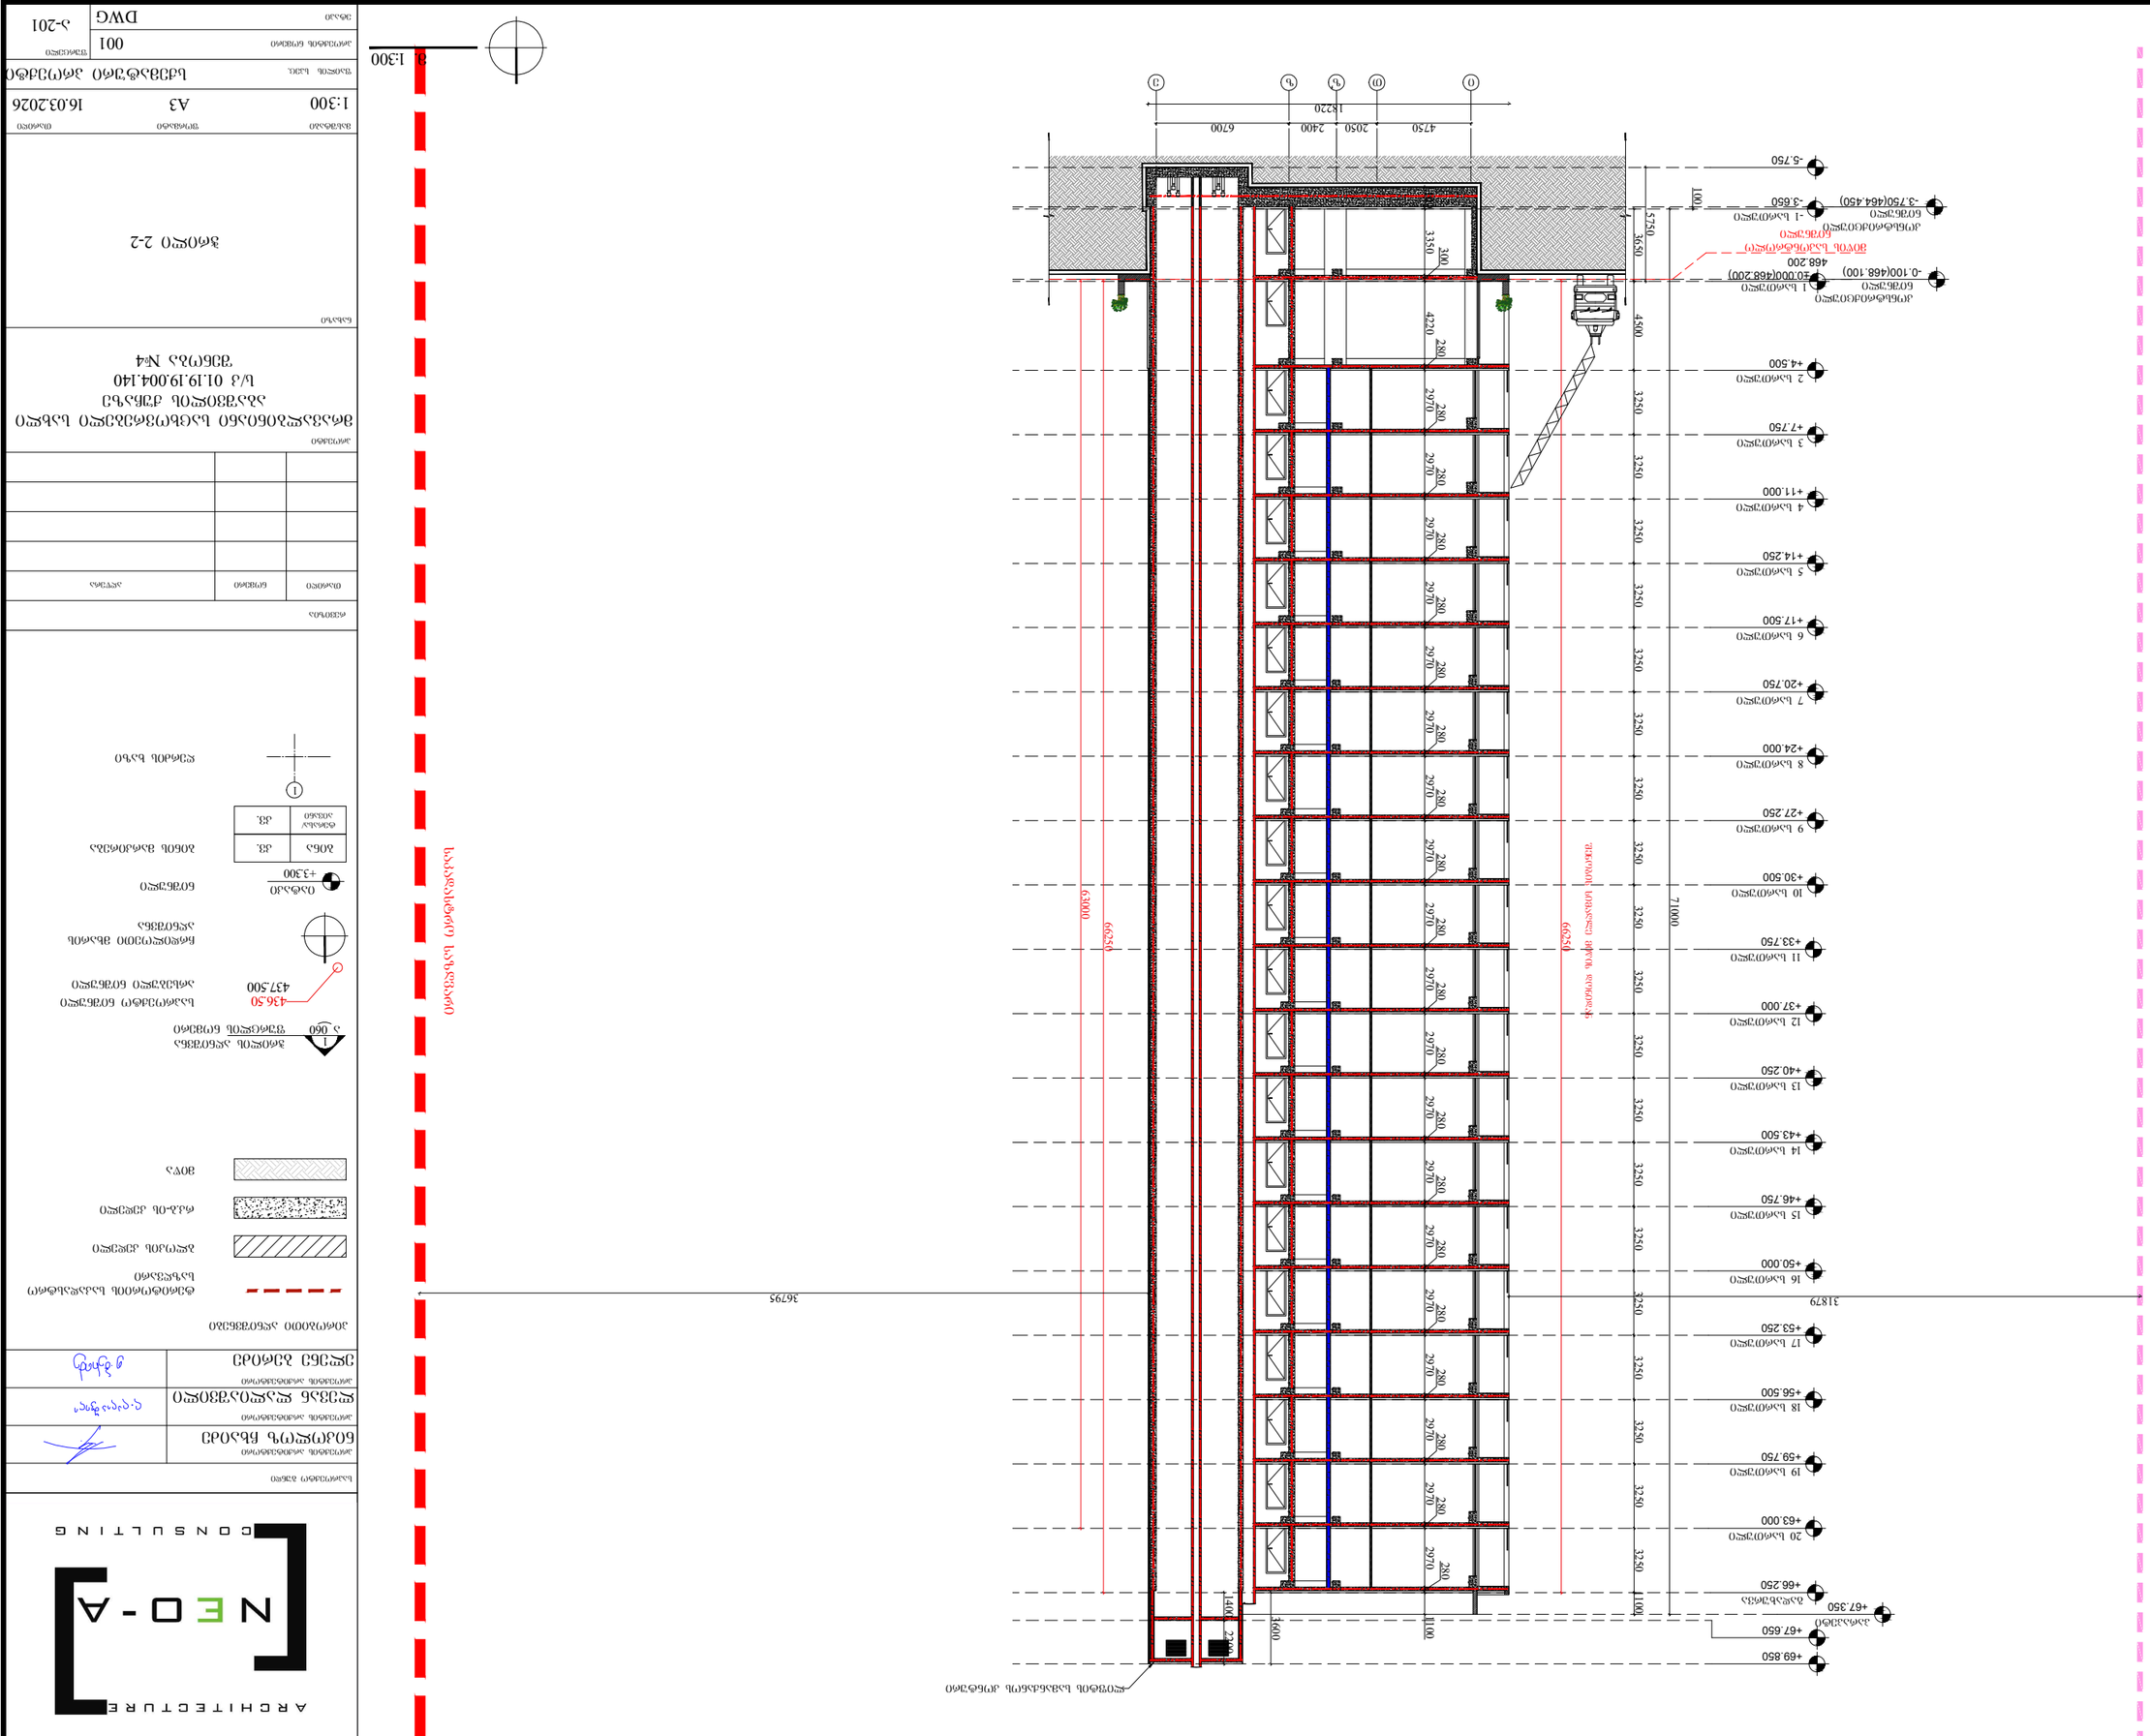

2 სართული
+4.500

3 სართული
+7.750

4 სართული
+11.000

5 სართული
+14.250

6 სართული
+17.500

7 სართული
+20.750

8 სართული
+24.000

9 სართული
+27.250

+30.500

11 სართული
+33.750

+37.000

10 სართული

12 სართული

+40.250

13 სართული

+43.500

14 სართული

+46.750

15 სართული

+50.000

16 სართული

+53.250

17 სართული

+56.500

18 სართული

+59.750

19 სართული

+63.000

20 სართული

გადახურვა
+66.250

parapeti
+67.350

±0.000(468.200) 1 სართული

-3.750(464.450)

konstriqciuli

ნიშნული -1 სართული
-3.650

-0.100(468.100)

konstriqciuli
ნიშნული

468.200 მიწის საკონტროლო

ნიშნული 66250 63000 66250 შენობის სიმაღლე მიწის დონიდან 3650 4500 3250 3250 3250 3250 3250 3250 3250 3250 3250 3250 3250 3250 3250 3250 3250 3250 3250 3250 3250 1100 71000 100 ი თ ზ ზ ე

4750 2050 2400 6700
18220

+69.850

-5.750 5750

+67.650 1400 2200 3600

ლიფტის სამანქანოს კონტური 1100 3350300 4220 280 2970280 2970280 2970280 2970280 2970280 2970280 2970280 2970280 2970280 2970280 2970280 2970280 2970280 2970280 2970280 2970280 2970280 2970280 2970280 1100 საკადასტრო საზღვარი წარმოსახვითი სამეზობლო საზღვარი

31879 36795

თარიღი ნომერი

რევიზია

აღწერა

ჭრილი 2-2

ა-201 პროექტის ნომერი ფურცელი

მასშტაბი ფორმატი თარიღი A3

NA ნახაზი

პროექტი

001 failis spec. Petapi DWG

სქემატური პროექტი
m. 1:300

NAsaproeqto გუნდი პროექტის არქიტექტორი პროექტის არქიტექტორი ნიკოლოზ ჩხაიძე
პროექტის არქიტექტორი

პირობითი აღნიშვნები

ნიშნული

იატაკი
+3.300

ჭრილის აღნიშვნა ფურცლის ნომერი 1 ა 060

ჩრდილოეთი მხარის აღნიშვნა

ტერასა/ აივანი

ბინა კვ. კვ. ბინის მარკირება

ბლოკის კედელი რკ.ბ-ის კედელი

436.50
437.500

საპროექტო ნიშნული
არსებული ნიშნული

მიწა

ღერძის ხაზი 1

ტერიტორიის საკადასტრო
საზღვარი

1:300 16.03.2026

ელენე ბერიძე

ლევან ლალიაშვილი

მრავალბინიანი საცხოვრებელი სახლი

აბაშვილის ქუჩაზე

s/k 01.19.19.004.140

შენობა #4

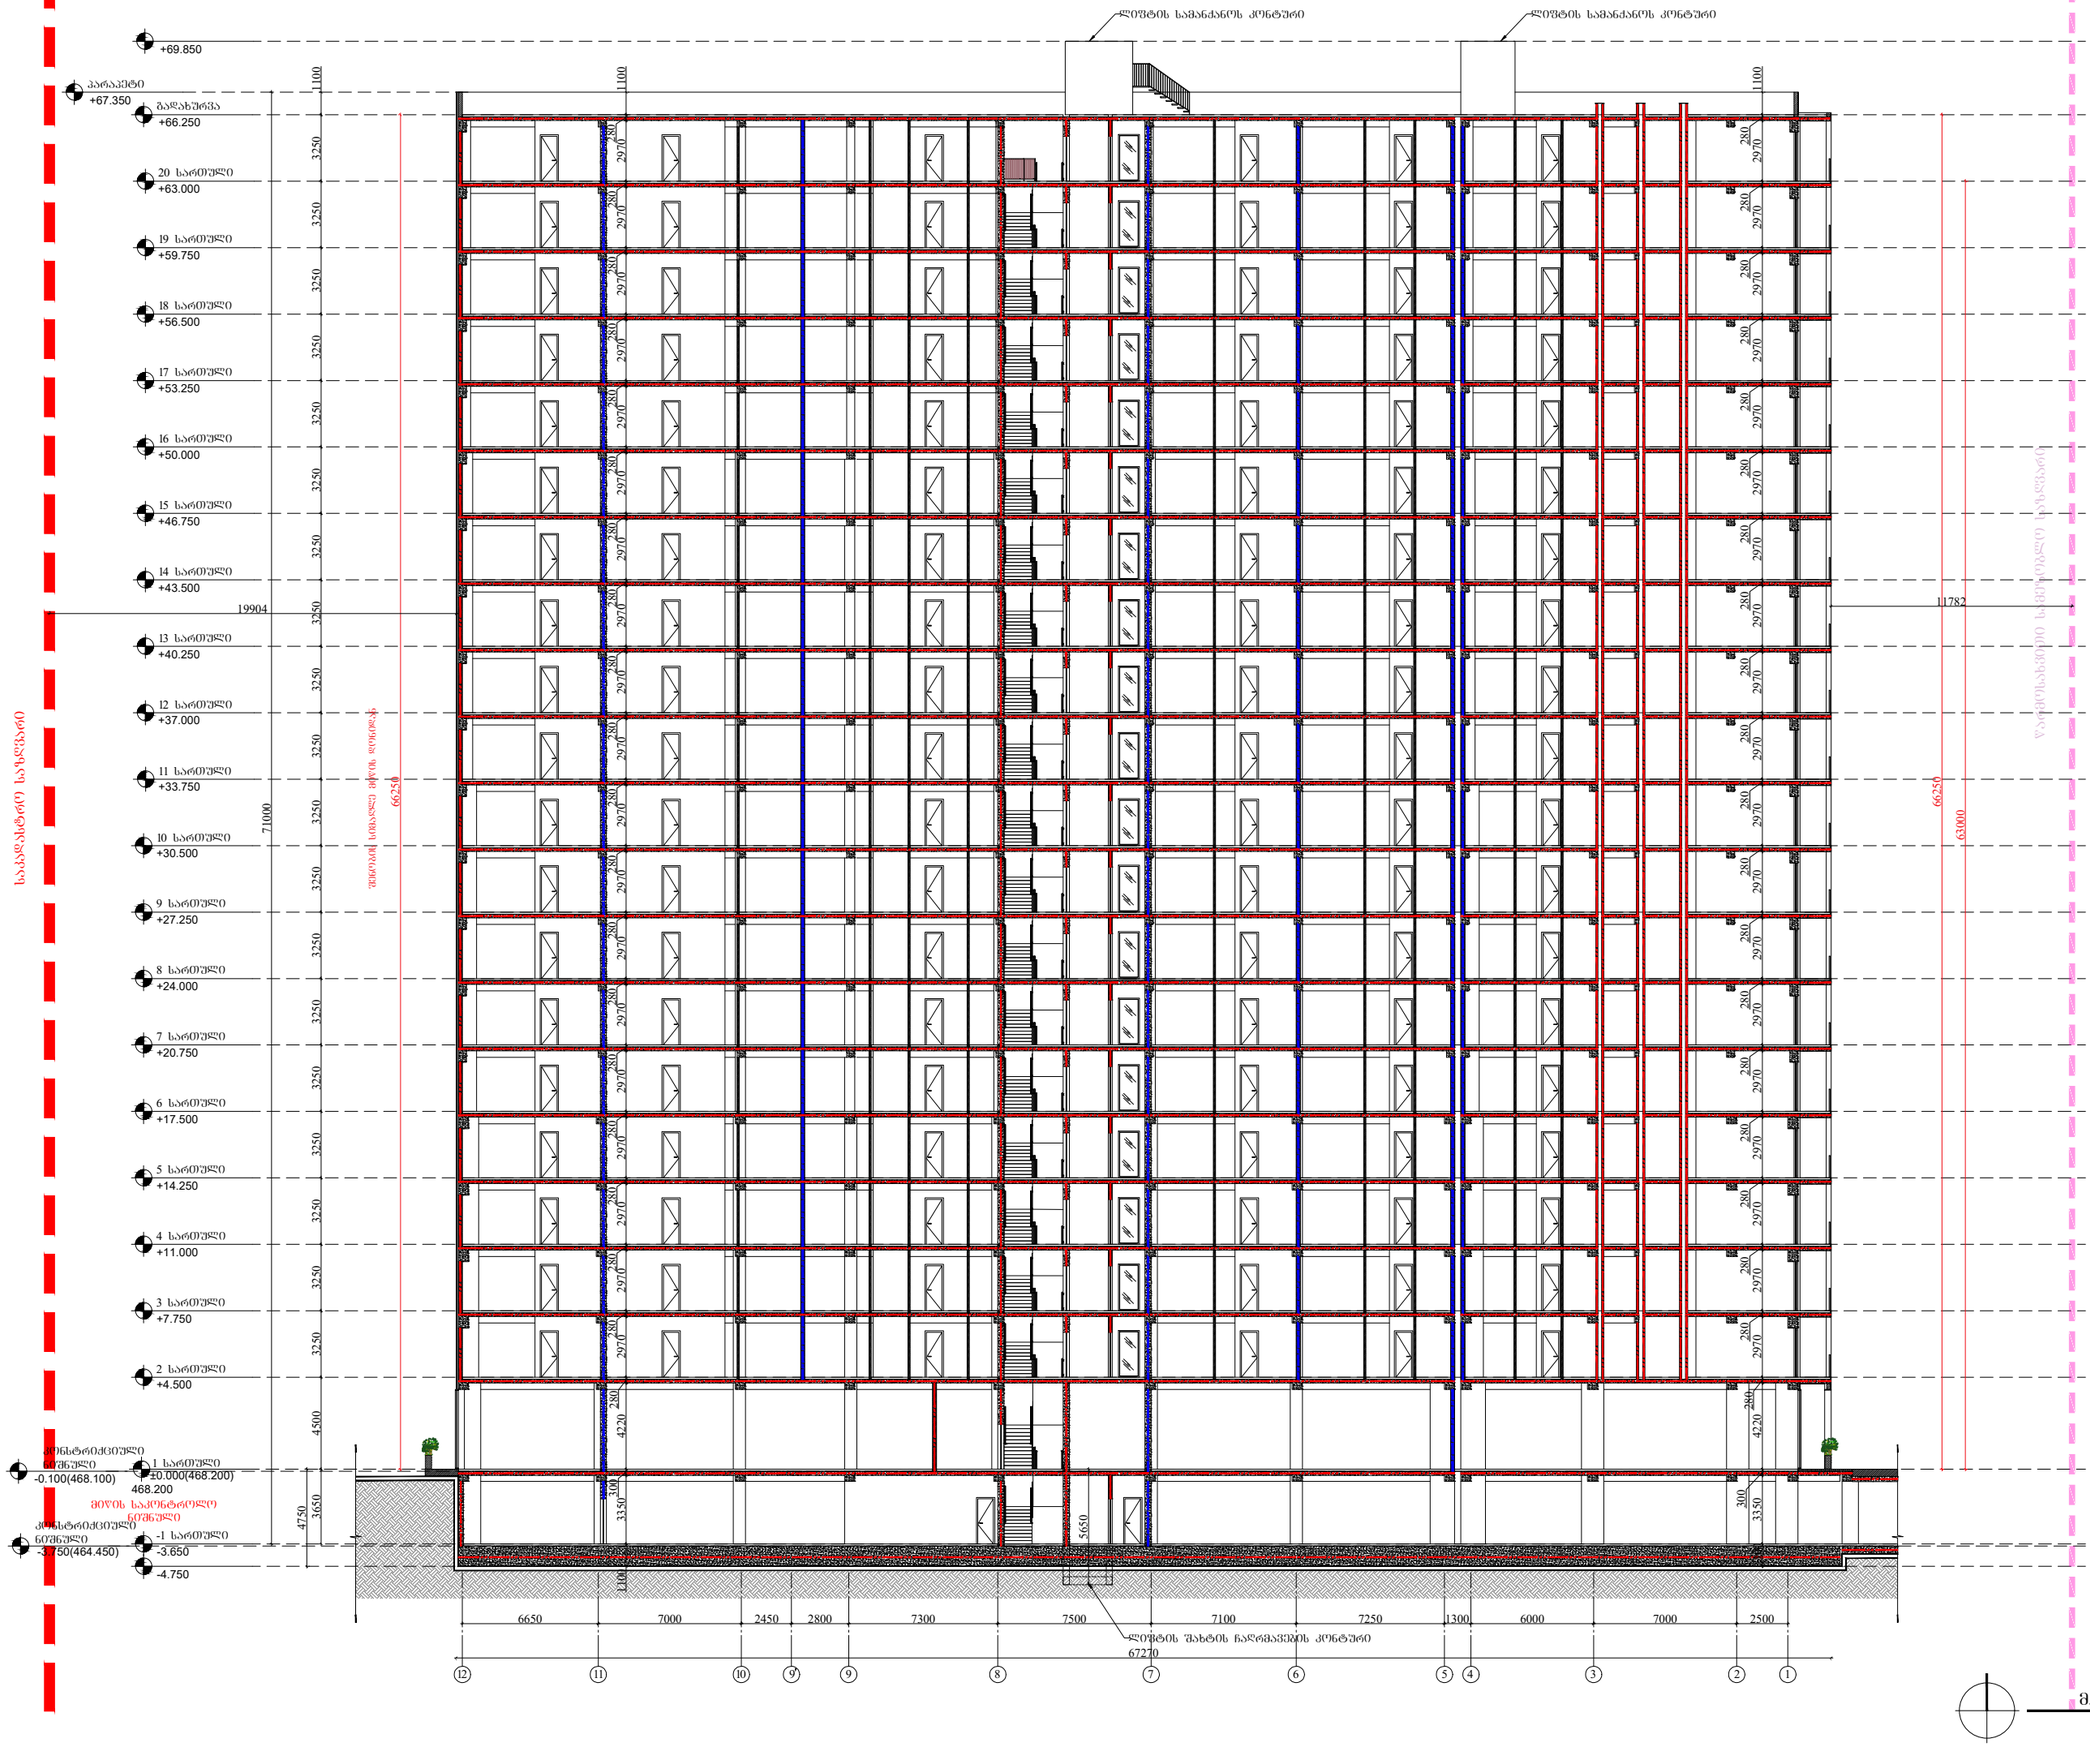

ARCHITECTURE

NEO-A

CONSULTING

საპროექტო ბიურო

პროექტის არქიტექტორი ნიკოლოზ ხხაიძე	
პროექტის არქიტექტორი ლევან ლალიაშვილი	
პროექტის არქიტექტორი ელენე ბერიძე	

პროექტის ნიშნები

- ტერიტორიის საკადასტრო საზღვარი
- ბლოკის კედელი
- რკბ-ის კედელი
- მიწა

1 / ა 060 — ჭრილის აღნიშვნა; ნახატის ნომერი

436.50 / 437.500 — საპროექტო ნიშნული; არსებული ნიშნული

ჩრდილოეთი მხარის აღნიშვნა

+3.300 — ნიშნული

ბინა	კვ.
ტერასა/ აივანი	კვ.

ბინის მარკირება

1 — ღერძის ხაზი

რევიზია

ნომერი	თარიღი	აღწერა

პროექტი

მრავალბინიანი საცხოვრებელი სახლი
აბაშვილის ქუჩაზე
ს/კ 01.19.19.004.140
შენობა №4

ნახაზი

ჭრილი 3-3

მასშტაბი	ფორმატი	თარიღი
1:300	A3	16.03.2026

ფაილის სახელი	სქემატური პროექტი
პროექტის ნომერი	001
ფაილი	DWG

შენიშვნა ა-202

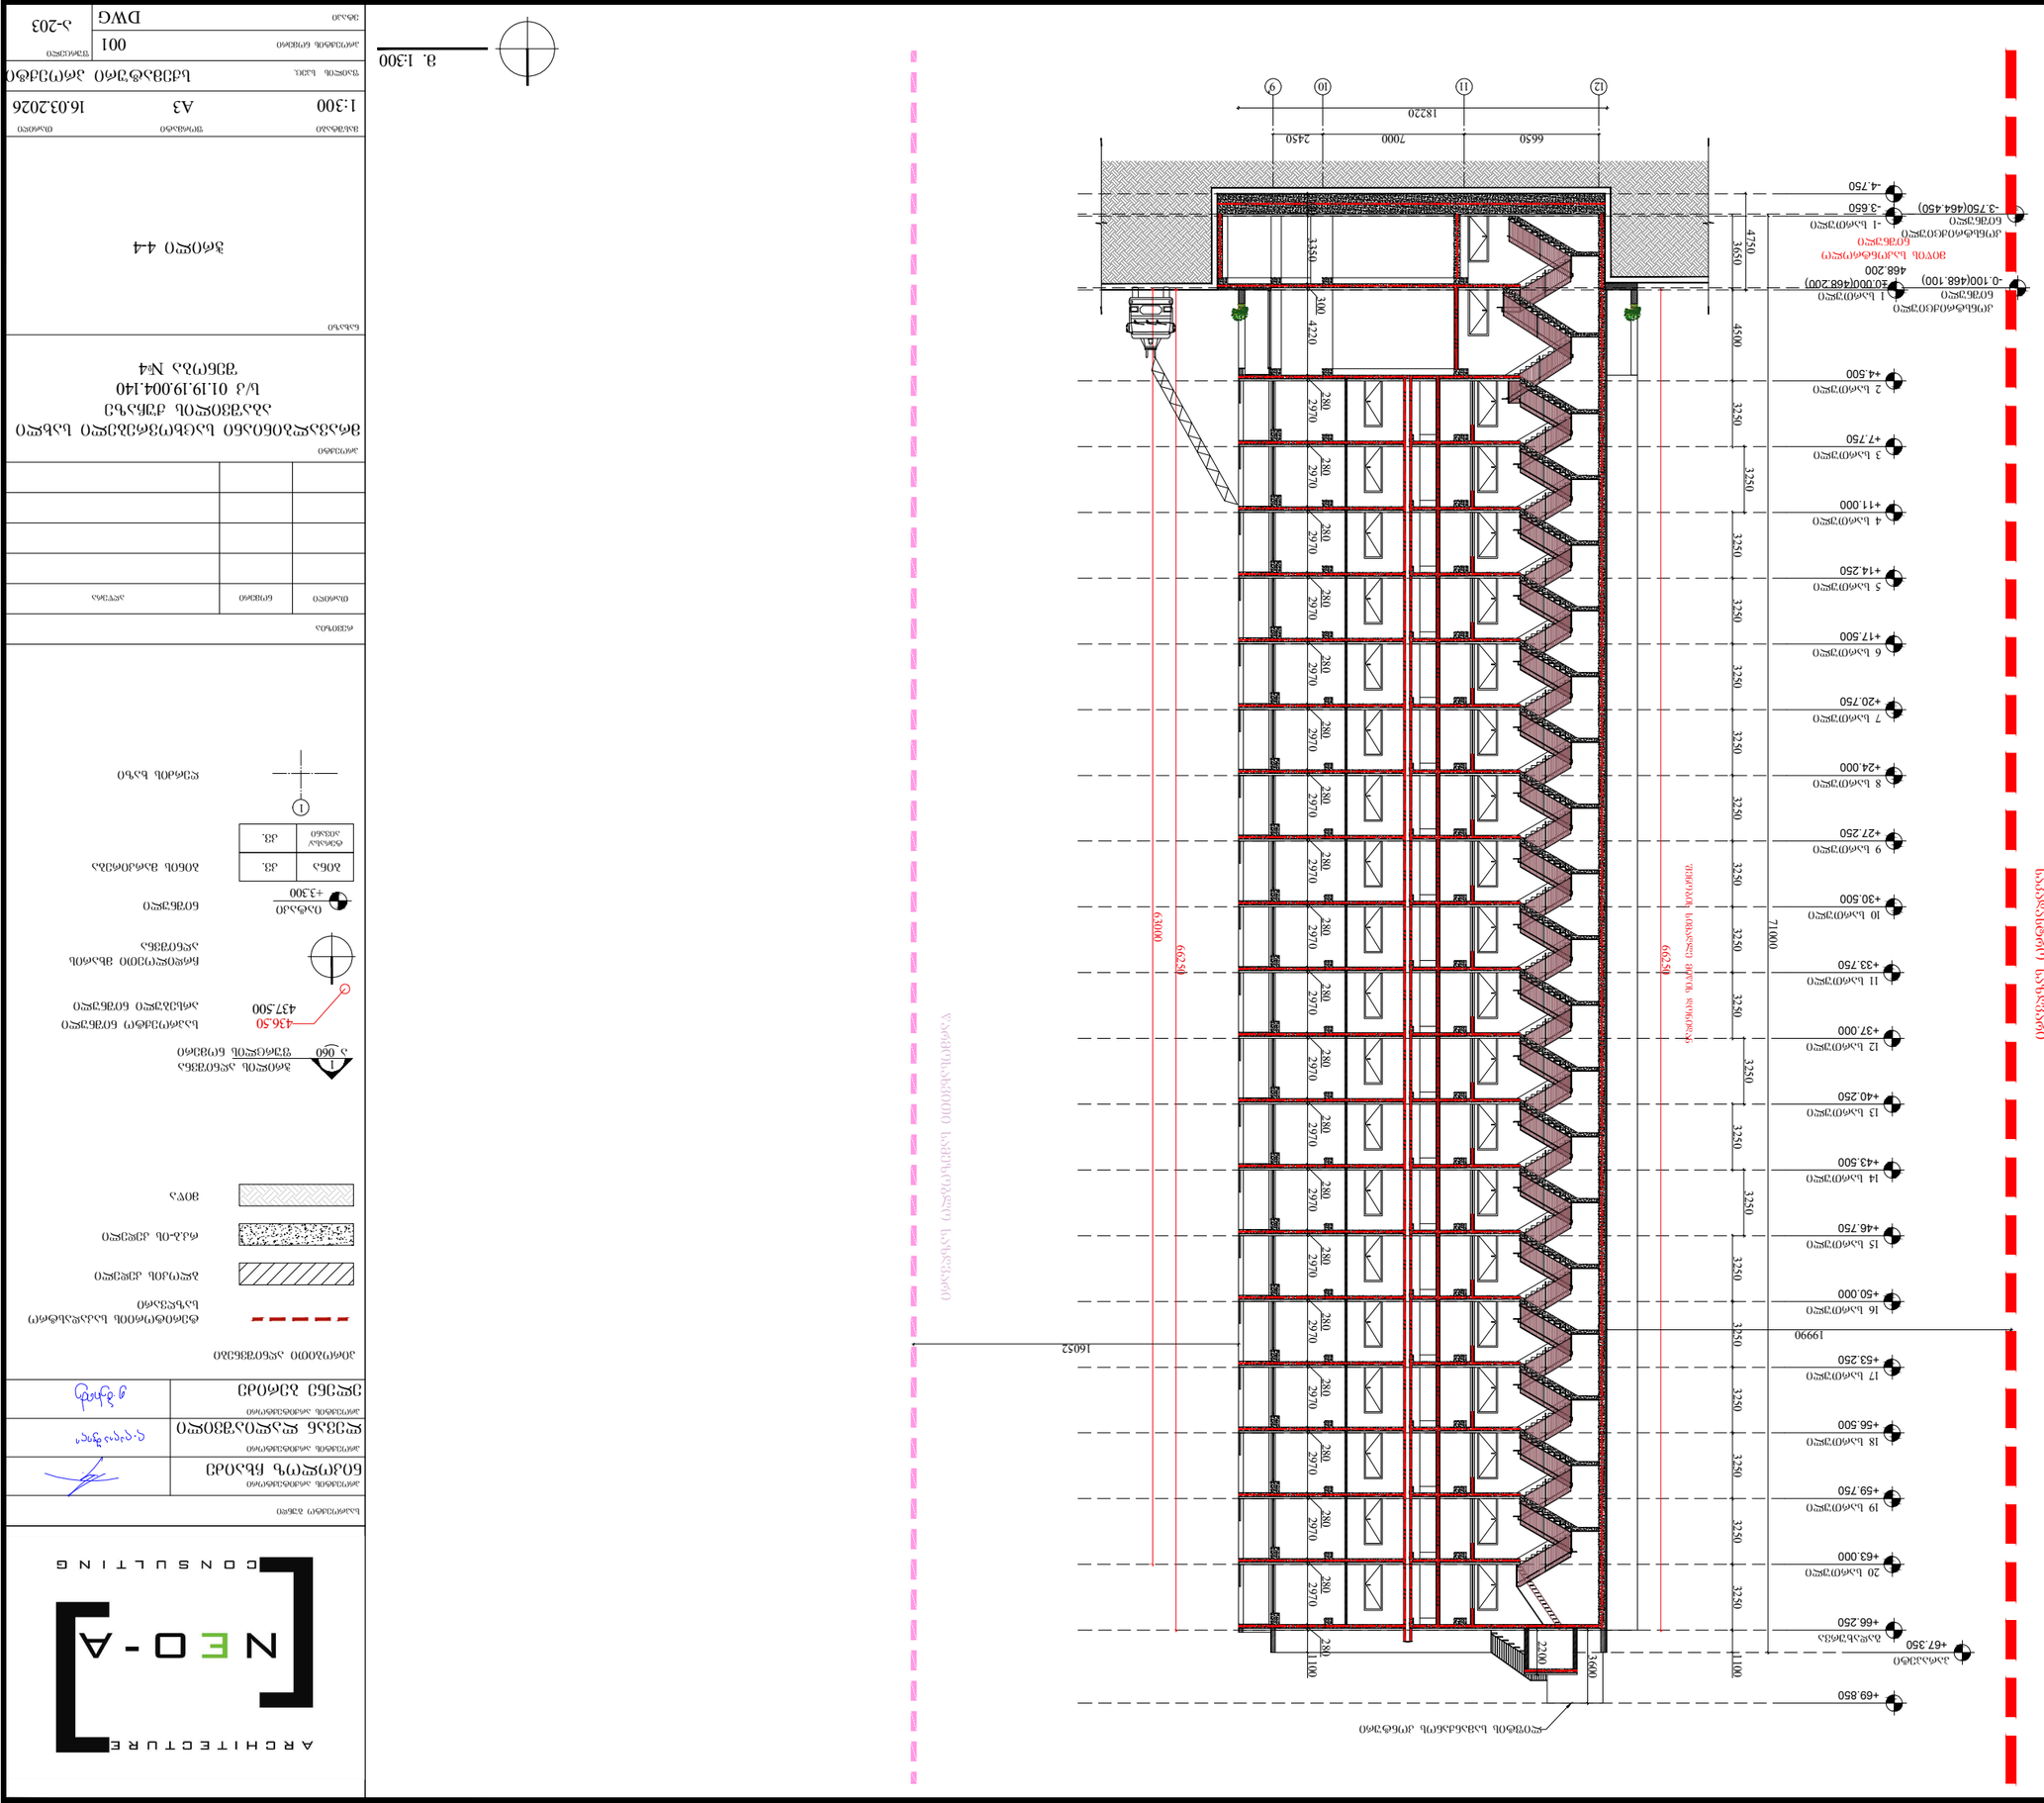

12 11 10 9

2 სართული
+4.500

3 სართული
+7.750

4 სართული
+11.000

5 სართული
+14.250

6 სართული
+17.500

7 სართული
+20.750

8 სართული
+24.000

9 სართული
+27.250

+30.500

11 სართული
+33.750

+37.000

10 სართული

12 სართული

+40.250

13 სართული

+43.500

14 სართული

+46.750

15 სართული

+50.000

16 სართული

+53.250

17 სართული

+56.500

18 სართული

+59.750

19 სართული

+63.000

20 სართული

გადახურვა
+66.250

parapeti
+67.350

±0.000(468.200) 1 სართული

-3.750(464.450)

konstriqciuli

ნიშნული -1 სართული
-3.650

-0.100(468.100)

konstriqciuli
ნიშნული

468.200 მიწის საკონტროლო
ნიშნული

6650 7000 2450

18220 66250 შენობის სიმაღლე მიწის დონიდან

ლიფტის სამანქანოს კონტური 3650 4500 3250 3250 3250 3250 3250 3250 3250 3250 3250 3250 3250 3250 3250 3250 3250 3250 3250 3250 3250 1100 7100066250 63000

+69.850

-4.750 4750 22003600 2802970 4220 300 3350 1100 2802970 2802970 2802970 2802970 2802970 2802970 2802970 2802970 2802970 2802970 2802970 2802970 2802970 2802970 2802970 2802970 2802970 2802970 2801100 საკადასტრო საზღვარი წარმოსახვითი სამეზობლო საზღვარი

19990

16052

თარიღი ნომერი

რევიზია

აღწერა

ჭრილი 4-4

ა-203 პროექტის ნომერი ფურცელი

მასშტაბი ფორმატი თარიღი A3

NA ნახაზი

პროექტი

001 failis spec. Petapi DWG

სქემატური პროექტი
m. 1:300

NAsaproeqto გუნდი პროექტის არქიტექტორი პროექტის არქიტექტორი ნიკოლოზ ჩხაიძე
პროექტის არქიტექტორი

პირობითი აღნიშვნები

ნიშნული

იატაკი
+3.300

ჭრილის აღნიშვნა ფურცლის ნომერი 1 ა 060

ჩრდილოეთი მხარის აღნიშვნა

ტერასა/ აივანი

ბინა კვ. კვ. ბინის მარკირება

ბლოკის კედელი რკ.ბ-ის კედელი

436.50
437.500

საპროექტო ნიშნული
არსებული ნიშნული

მიწა

ღერძის ხაზი 1

ტერიტორიის საკადასტრო
საზღვარი

1:300 16.03.2026

ელენე ბერიძე

ლევან ლალიაშვილი

მრავალბინიანი საცხოვრებელი სახლი

აბაშვილის ქუჩაზე

s/k 01.19.19.004.140

შენობა #4