0.41

4.87

3.12

6.02

6.02 6.17 1.16

7 8. 0

9 7. 9

17.30

18 9. 4

4.58

20 3. 7

4.90

5.55

5.55

5 8. 5

4 5. 0

6 5. 0

+9.0

+11.700

1 1- 1 1- 2-2 2-2

R 3.000

5.50

1.32

16.07

5.48

5.48

1

2

3

1

2

3

4

ა

ბ

გ

დ

ა

ბ

გ

დ

ე

4

გენ-გეგმა

მიწის ნაკვეთის საკადასტრო საზღვარი

0.88
2.20 90

D2

არქიტექტურული ნიშნული

სახანძრო მილდგარი

კვამლის ავტომატური აღმომჩენი

კვამლზე მორეაგირე მაუწყებელი სიმბოლოს სახელწოდება
საევაკუაციო გასავლელის მაჩვენებელი

სახანძრო განგაშის ღილაკი

სახანძრო-სამაშველო სამსახურის მიერ გამოსაყენებელი
მისაერთებელი.

%

%

a

11.34

ოთახის/სივრცის ნომერი

ოთახის/სივრცის საერთო ფართი

ოთახის/სივრცის ფართი შიდა კონტურზე

საზაფხულო ფართი

+0.00

სასწყობო დაკავებულობის ჯგუფი - სწ-2

რკინა ბეტონის სტრუქტურული ელემენტი:
სვეტი, კოჭი, დიაფრაგმა, ფილა 2 სთ-იანი
ცეცხლმედეგობით.

ბეტონის ბლოკის წყობა

ღიობი ფილაში

ჭრილის ხაზი

ღერძის ხაზი

ჩრდილოეთის აღმნიშვნელი ნიშანი

კედლის ცეცხლმედეგობა (ერთსაათიანი)

კედლის ცეცხლმედეგობა (ორსაათიანი)

დაკავებულობის ჯგუფი (ქვეჯგუფი)
დაკავებულობის დატვირთვა

ოთახის/სივრცის დასახელება

კარის თავისუფალი სიგანე
კარის ნომერი
ხანძარმედეგობა (წთ)
კარის თავისუფალი სიმაღლე

გასასვლელამდე სავალი მანძილი

მისაწვდომი სვლაგეზი

საცხოვრებელი დაკავებულობის ჯგუფი - სც-2

s.xoferia

სავაჭრო დაკავებულობის ჯგუფი - სვ

შპს "კეიქონსთრაქშენ "

პროექტი

დამკვეთი

CLIENT

PROJECT

მისამართი

ADDRESS

პირველადი მომსახურენის

საქონლის მაღაზია

ქალაქი თბილისი, სოფელი
დიღომი,დავით აღმაშენებლის ქ.
N30ვ ს.კ. 01.72.14.019.382

საგანგებო ხმოვანი განგაშის საკომუნიკაციო სისტემა

T
Y
P
E
"A"

ხელის ცეცხლმაქრი

სახანძრო სიგნალიზაცია

C

საქმიანი დაკავებულობის ჯგუფი - სქ

წარმოსახვითი ხაზი

ფორმატი A3

ორმხრივი კავშირის სისტემა; სახანძრო-სამაშველო
დანაყოფთან კავშირის სისტემა

დამხმარე დაკავებულობის ჯგუფი - დს

d.d - 5

#1

sc-2

საცხ. ფართი
87.2 m2
83,5m2 3,7m2

სასმელი წყლის აპარატი

პირობითი ნიშნები

ხელმოწერა

s t a d i a

1:250

ფურცლები

თანამდებობა თარიღი

ფურცელი

თარიღი

მასშტაბი

პრ. ავტორები

p r o e q t i

გვარი

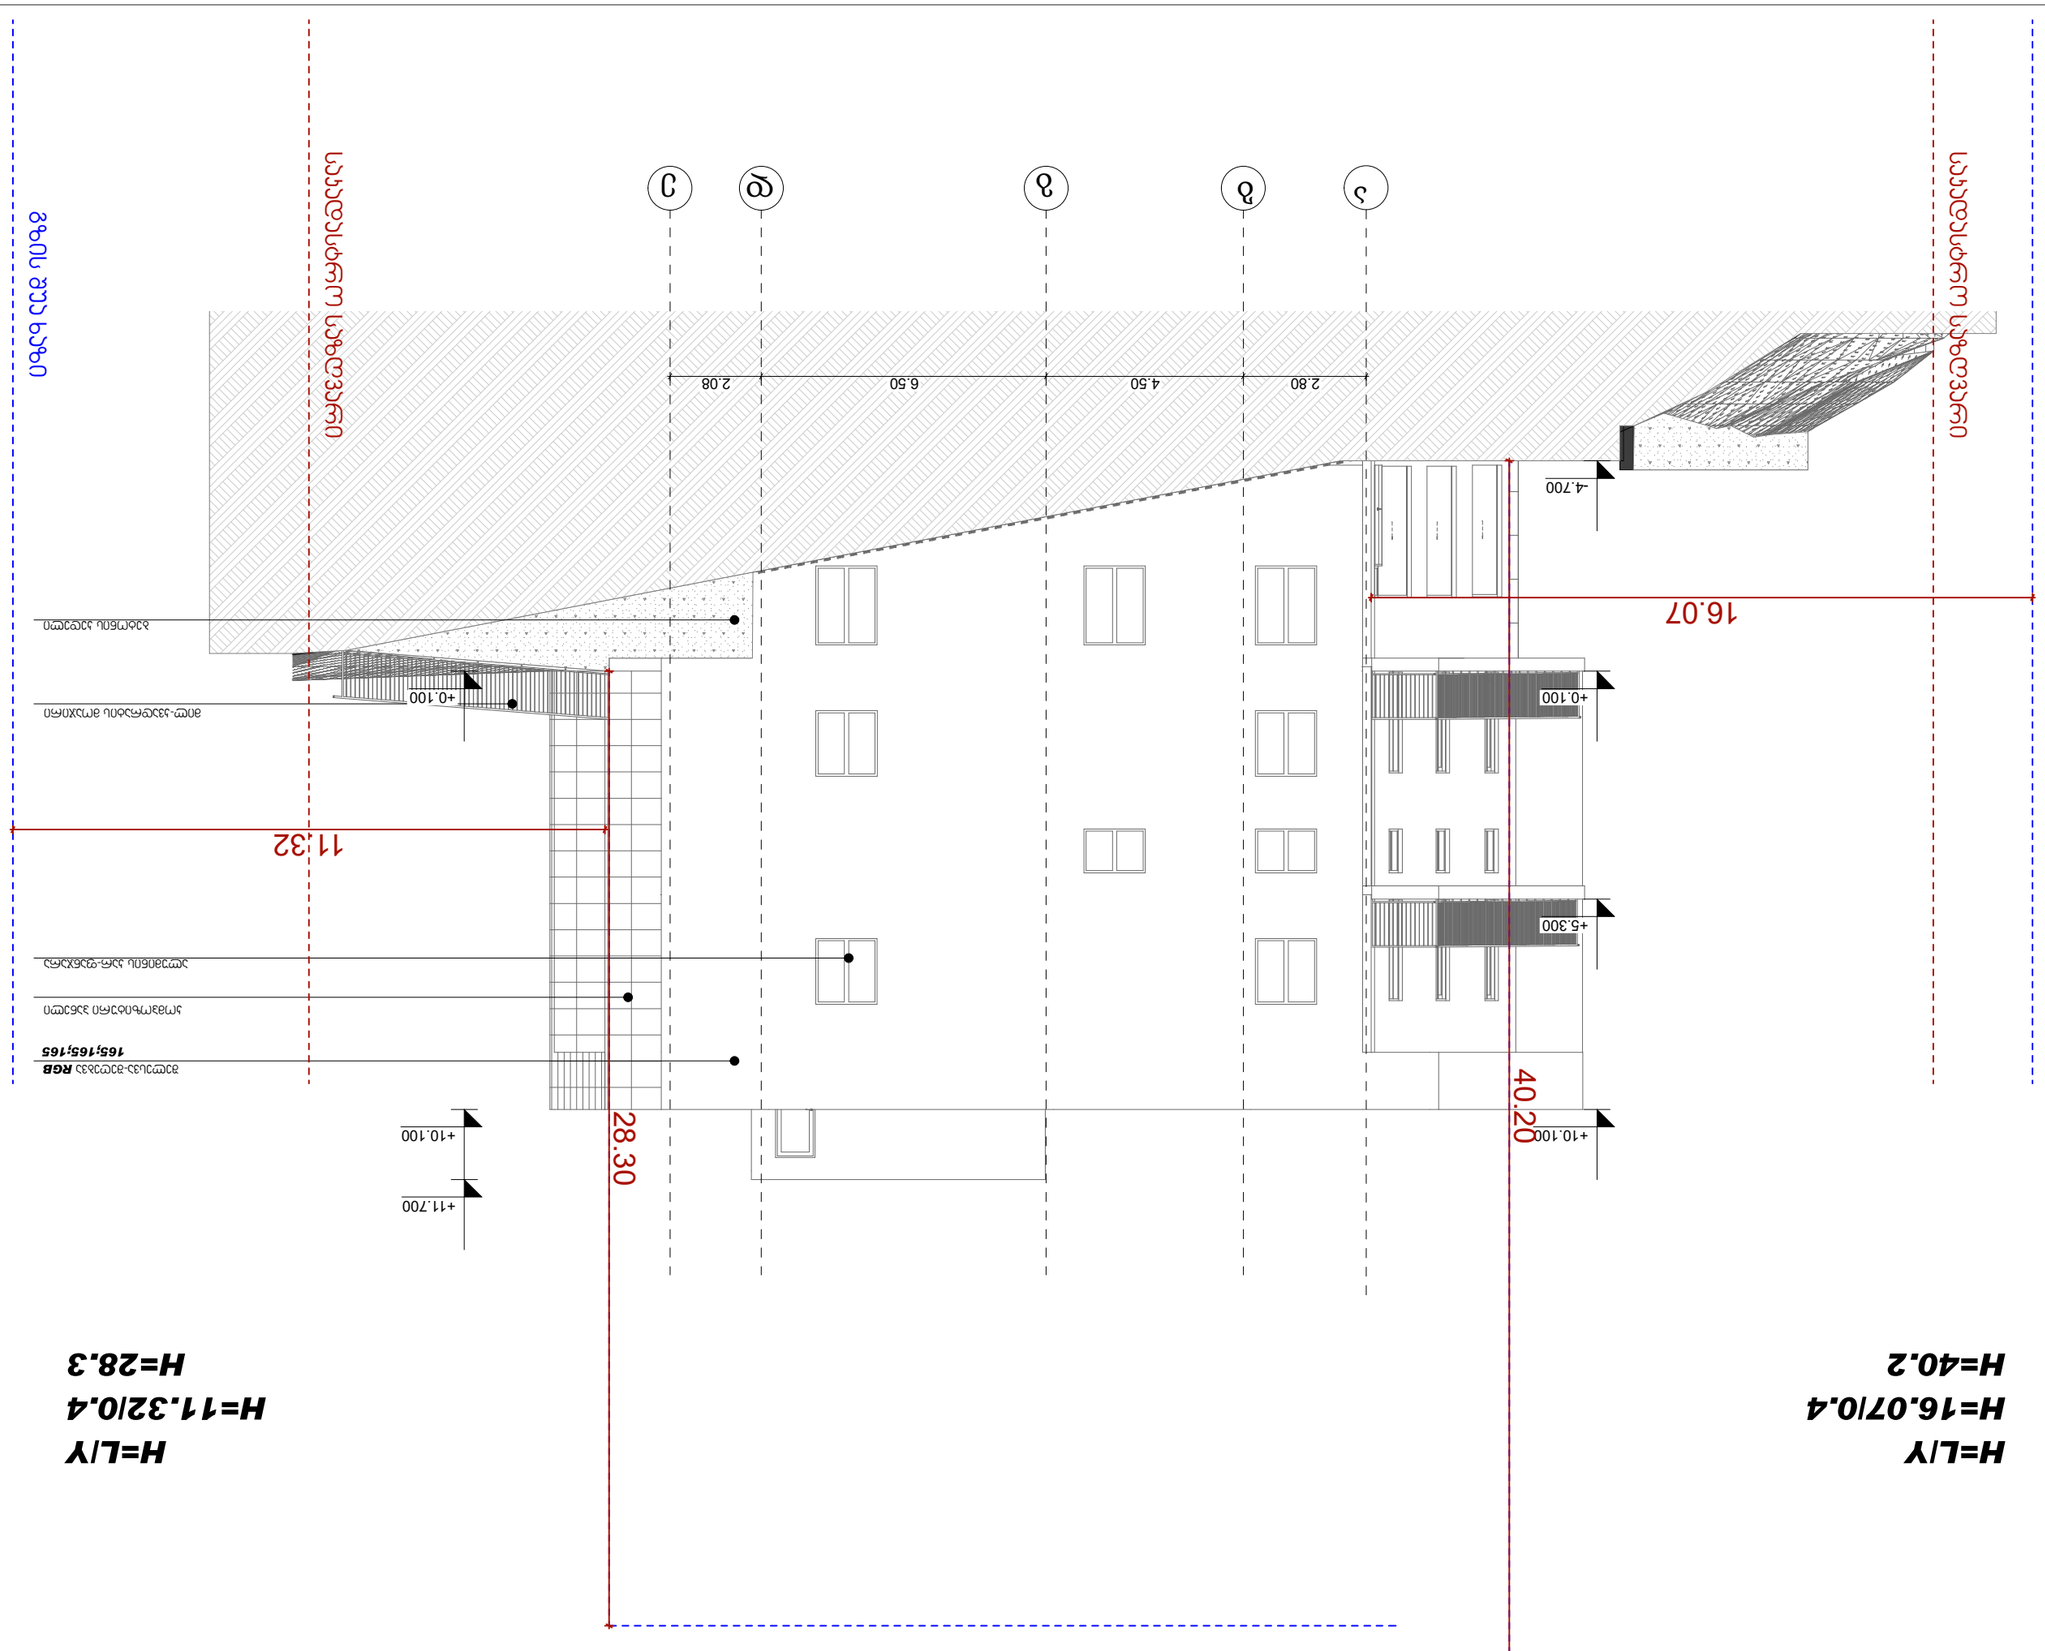

2.80 4.50 6.50 2.08

+10.100

+11.700

+0.100

-4.700

+0.100

+5.300

+10.100

16.07

11.32 40.2028.30

ა ბ გ დ ე

ბეტონის კედელი

მილ-კვადრატის მოაჯირი

ალუმინის კარ-ფანჯარა

შელესვა-შეღებვა

სიმაღლის
განსაზღვრის სქემა

კომპოზიტური პანელი გზის შუა ხაზი გზის შუა ხაზი საკადასტრო საზღვარი საკადასტრო საზღვარი

მიწის ნაკვეთის საკადასტრო საზღვარი

0.88
2.20 90

D2

არქიტექტურული ნიშნული

სახანძრო მილდგარი

კვამლის ავტომატური აღმომჩენი

კვამლზე მორეაგირე მაუწყებელი სიმბოლოს სახელწოდება
საევაკუაციო გასავლელის მაჩვენებელი

სახანძრო განგაშის ღილაკი

სახანძრო-სამაშველო სამსახურის მიერ გამოსაყენებელი
მისაერთებელი.

a

ოთახის/სივრცის ნომერი

ოთახის/სივრცის საერთო ფართი

ოთახის/სივრცის ფართი შიდა კონტურზე

საზაფხულო ფართი

+0.00

სასწყობო დაკავებულობის ჯგუფი - სწ-2

რკინა ბეტონის სტრუქტურული ელემენტი:
სვეტი, კოჭი, დიაფრაგმა, ფილა 2 სთ-იანი
ცეცხლმედეგობით.

ბეტონის ბლოკის წყობა

ღიობი ფილაში

ჭრილის ხაზი

ღერძის ხაზი

ჩრდილოეთის აღმნიშვნელი ნიშანი

კედლის ცეცხლმედეგობა (ერთსაათიანი)

კედლის ცეცხლმედეგობა (ორსაათიანი)

დაკავებულობის ჯგუფი (ქვეჯგუფი)
დაკავებულობის დატვირთვა

ოთახის/სივრცის დასახელება

კარის თავისუფალი სიგანე
კარის ნომერი
ხანძარმედეგობა (წთ)
კარის თავისუფალი სიმაღლე

გასასვლელამდე სავალი მანძილი

მისაწვდომი სვლაგეზი

საცხოვრებელი დაკავებულობის ჯგუფი - სც-2

s.xoferia

სავაჭრო დაკავებულობის ჯგუფი - სვ

შპს "კეიქონსთრაქშენ "

პროექტი

დამკვეთი

CLIENT

PROJECT

მისამართი

ADDRESS

პირველადი მომსახურენის

საქონლის მაღაზია

ქალაქი თბილისი, სოფელი
დიღომი,დავით აღმაშენებლის ქ.
N30ვ ს.კ. 01.72.14.019.382

საგანგებო ხმოვანი განგაშის საკომუნიკაციო სისტემა

T
Y
P
E
"A"

ხელის ცეცხლმაქრი

სახანძრო სიგნალიზაცია

C

საქმიანი დაკავებულობის ჯგუფი - სქ

წარმოსახვითი ხაზი

ფორმატი A3

ორმხრივი კავშირის სისტემა; სახანძრო-სამაშველო
დანაყოფთან კავშირის სისტემა

დამხმარე დაკავებულობის ჯგუფი - დს

d.d - 5

#1

sc-2

საცხ. ფართი
87.2 m2
83,5m2 3,7m2

სასმელი წყლის აპარატი

პირობითი ნიშნები

ხელმოწერა

s t a d i a

1:150

ფურცლები

თანამდებობა თარიღი

ფურცელი

თარიღი

მასშტაბი

პრ. ავტორები

p r o e q t i

გვარი