PRODUCED BY AN AUTODESK EDUCATIONAL PRODUCT

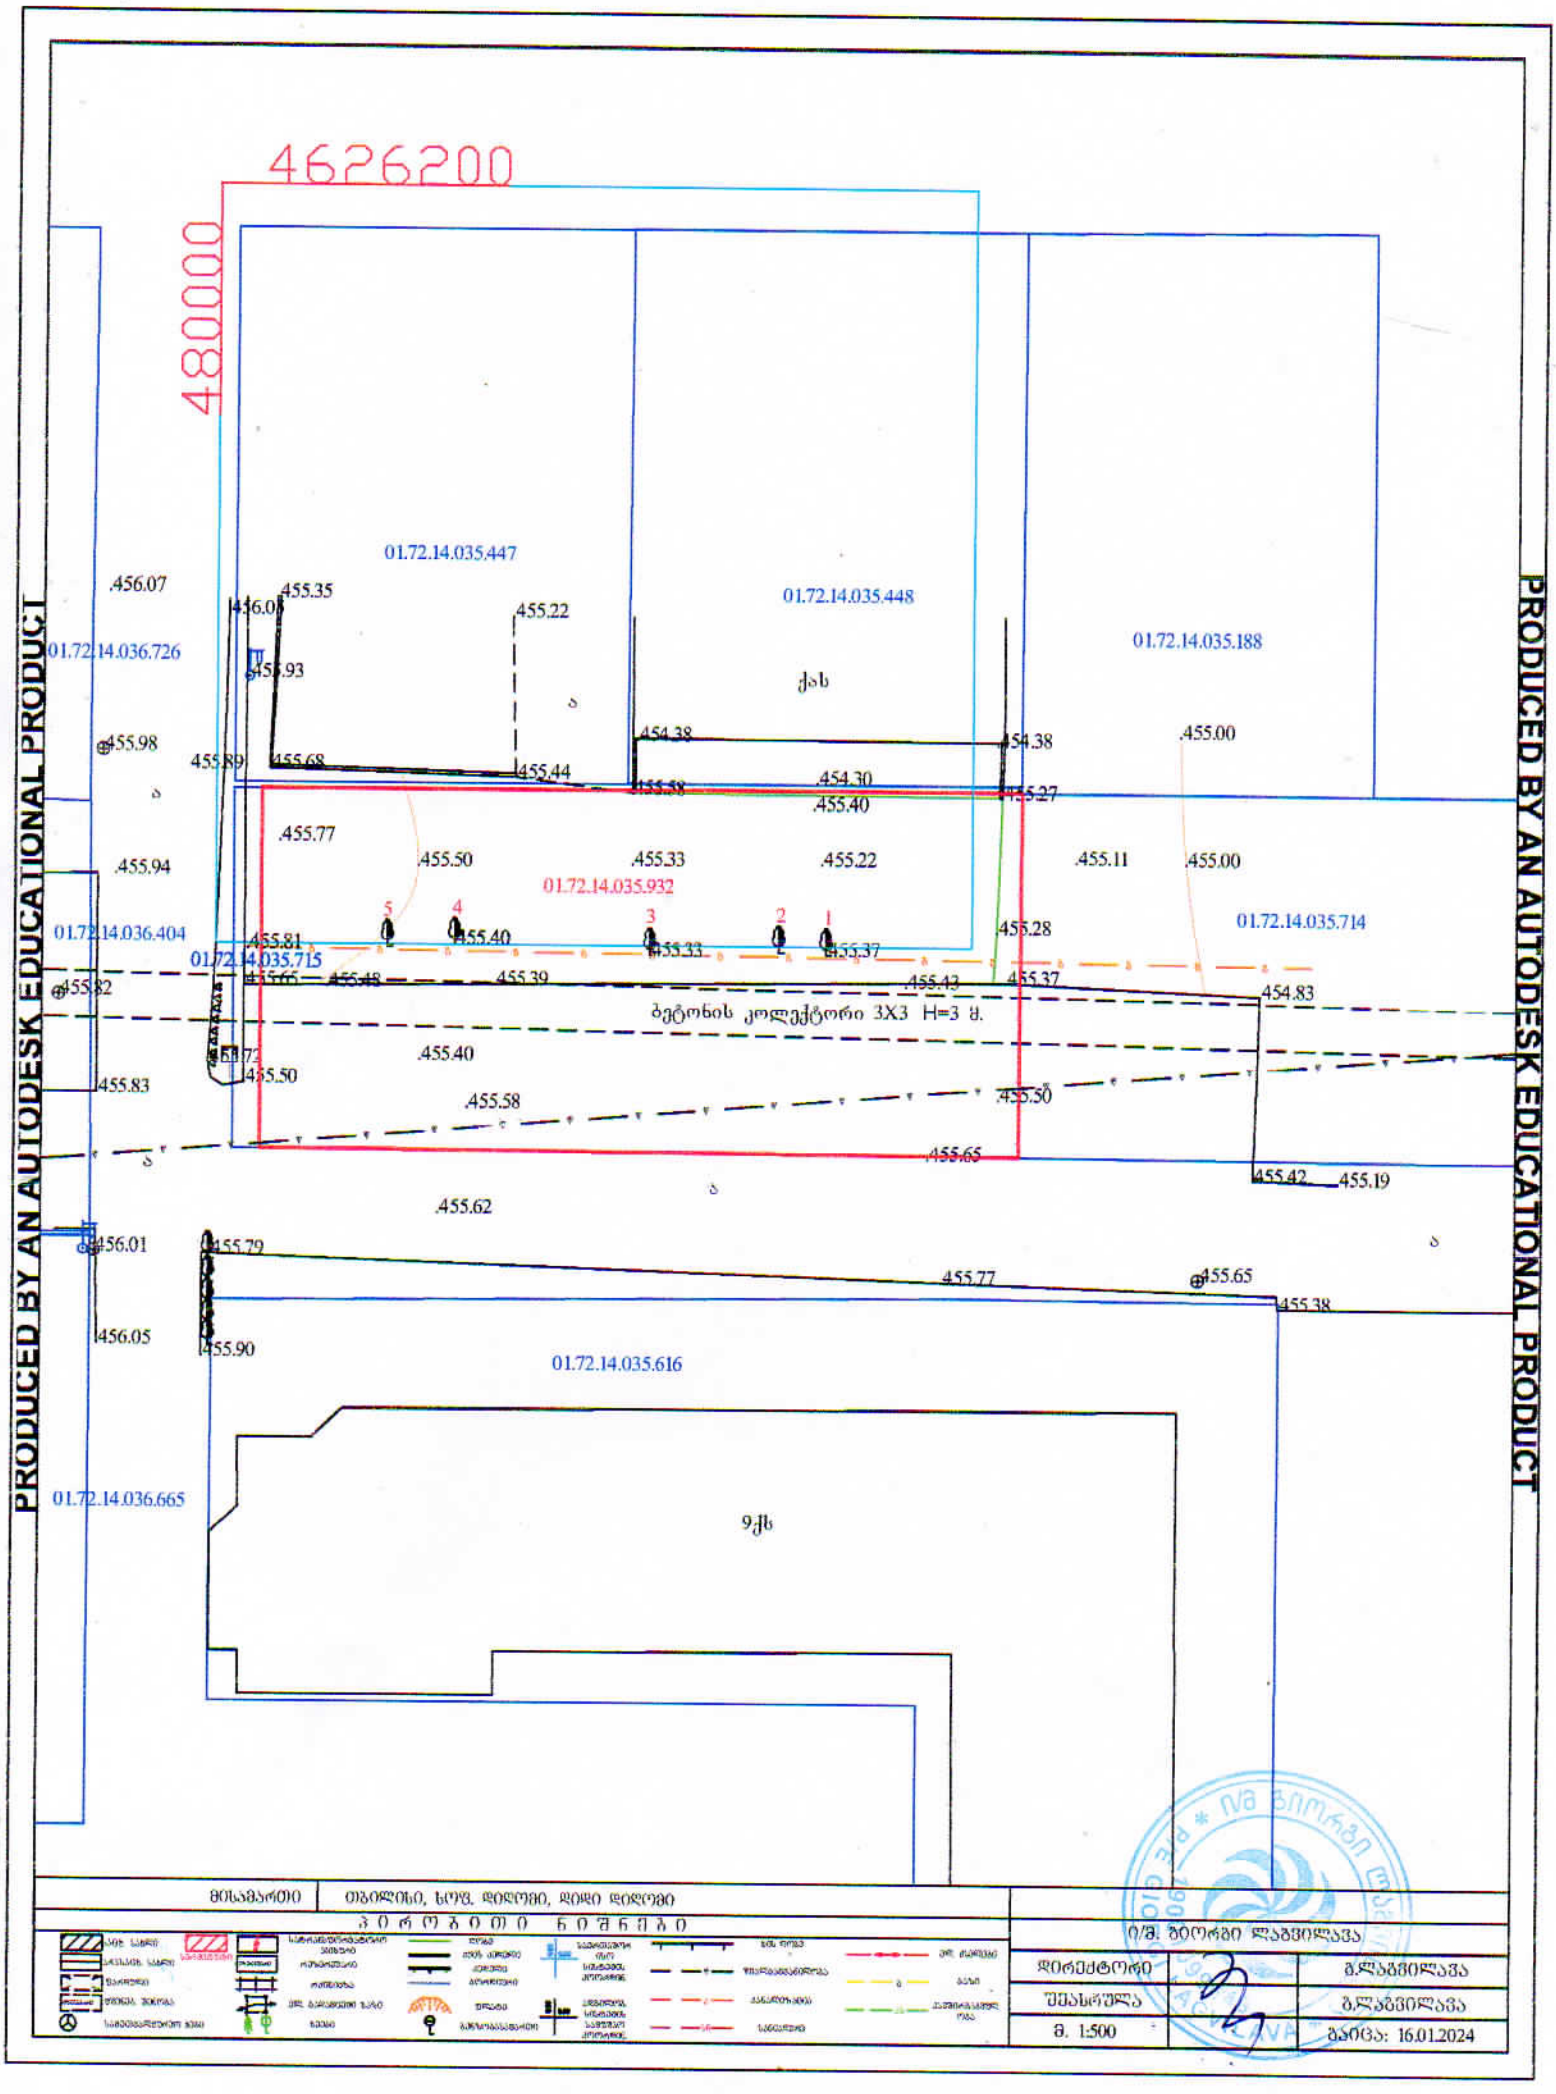

მონაცემები	ობიექტი, ხოვ. დიდუბი, დიდი დიდუბე	
	ჰ ო რ ი ზ ო ნ ტ ა ლ ი	ი/მ. ბიორგი ლაგვილავა
	დირექტორი	გლაგვილავა
	შესრულა	გლაგვილავა
	მ. 1:500	თარიღი: 16.01.2024

PRODUCED BY AN AUTODESK EDUCATIONAL PRODUCT

7,921 6,000 6,000 6,000 6,000 6,000 6,000 6,300

01.72.14.035.447

წყალამრიდი მილი

განაშენიანების რეგულირების ხაზი

01.72.14.035.448

01.72.14.035.188

01.72.14.036.726

წყალამრიდი მილი

ქას

განაშენიანების რეგულირების ხაზი

წყალამრიდი მილი

წყალამრიდი მილი

უკანა ეზო

.456.07 .455.35 .456.05 .455.22 .455.93 .455.89. .455.68 .455.44 .454.38 .455.58 .454.30 .455.40 .454.38 .455.27 .455.11 .455.00 .455.28 .455.37 .454.83 .455.50 .455.65 .455.42 .455.19 .455.62 .456.01 .455.79 .455.77 .455.65 .455.38 .455.90 .455.82 .455.8

1,200 3,000 5.00 3,206 3,497 7,150 3,050 3,000 7,150 6,250 10.50 5,250 10,500 5,250 250

+8.700 +4.400 +9.00 +8.700 +9.00 +8.700 H=3 მ. 1.700 6,000 1.700 1,500 1,500 0.00=456.20 2.500 3.500 6.000 2.000

01.72.14.036.404

01.72.14

01.72.14.035.714

01.72.14.035.616

7,838 6,000 6,000 6,000 6,000 6,000 6,000 6,344

01.72.14.036.665

9ქს

ექსპოზიცია:

1 - საპროექტო ობიექტი
2 - მანქანებზე
3 - მოშანდაკებზე
4 - ტერიტორიაზე შესასვლელი
5 - ტერიტორიაზე მოსასვლელი გზა

ტექნიკურ-ეკონომიკური მაჩვენებლები

პირობითი ნიშნები

მიწის ნაკვეთის საზღვარი

პროექტის სახელწოდება

ქალაქი ოზილისი, დიდი დიღომი
საპაჭრო ობიექტის
არქიტექტურული პროექტი

შპს კობა სურმავა
ს/კ 62001011724
ქალაქ ოზილისის წარდგენის კმრ №2
599999789 577567789
kobasurmava@gmail.com

თანამდებობა	გვარი	ხელმოწერა	თარიღი
დირექტორი			07.11.2026
არ. ავტორი	კ. სურმავა		
მასშტაბი	1:200	გზ - გვგვ	
თარიღი			
სტადია		ფურცლების	ფურცელი
პროექტი		24	ა-03