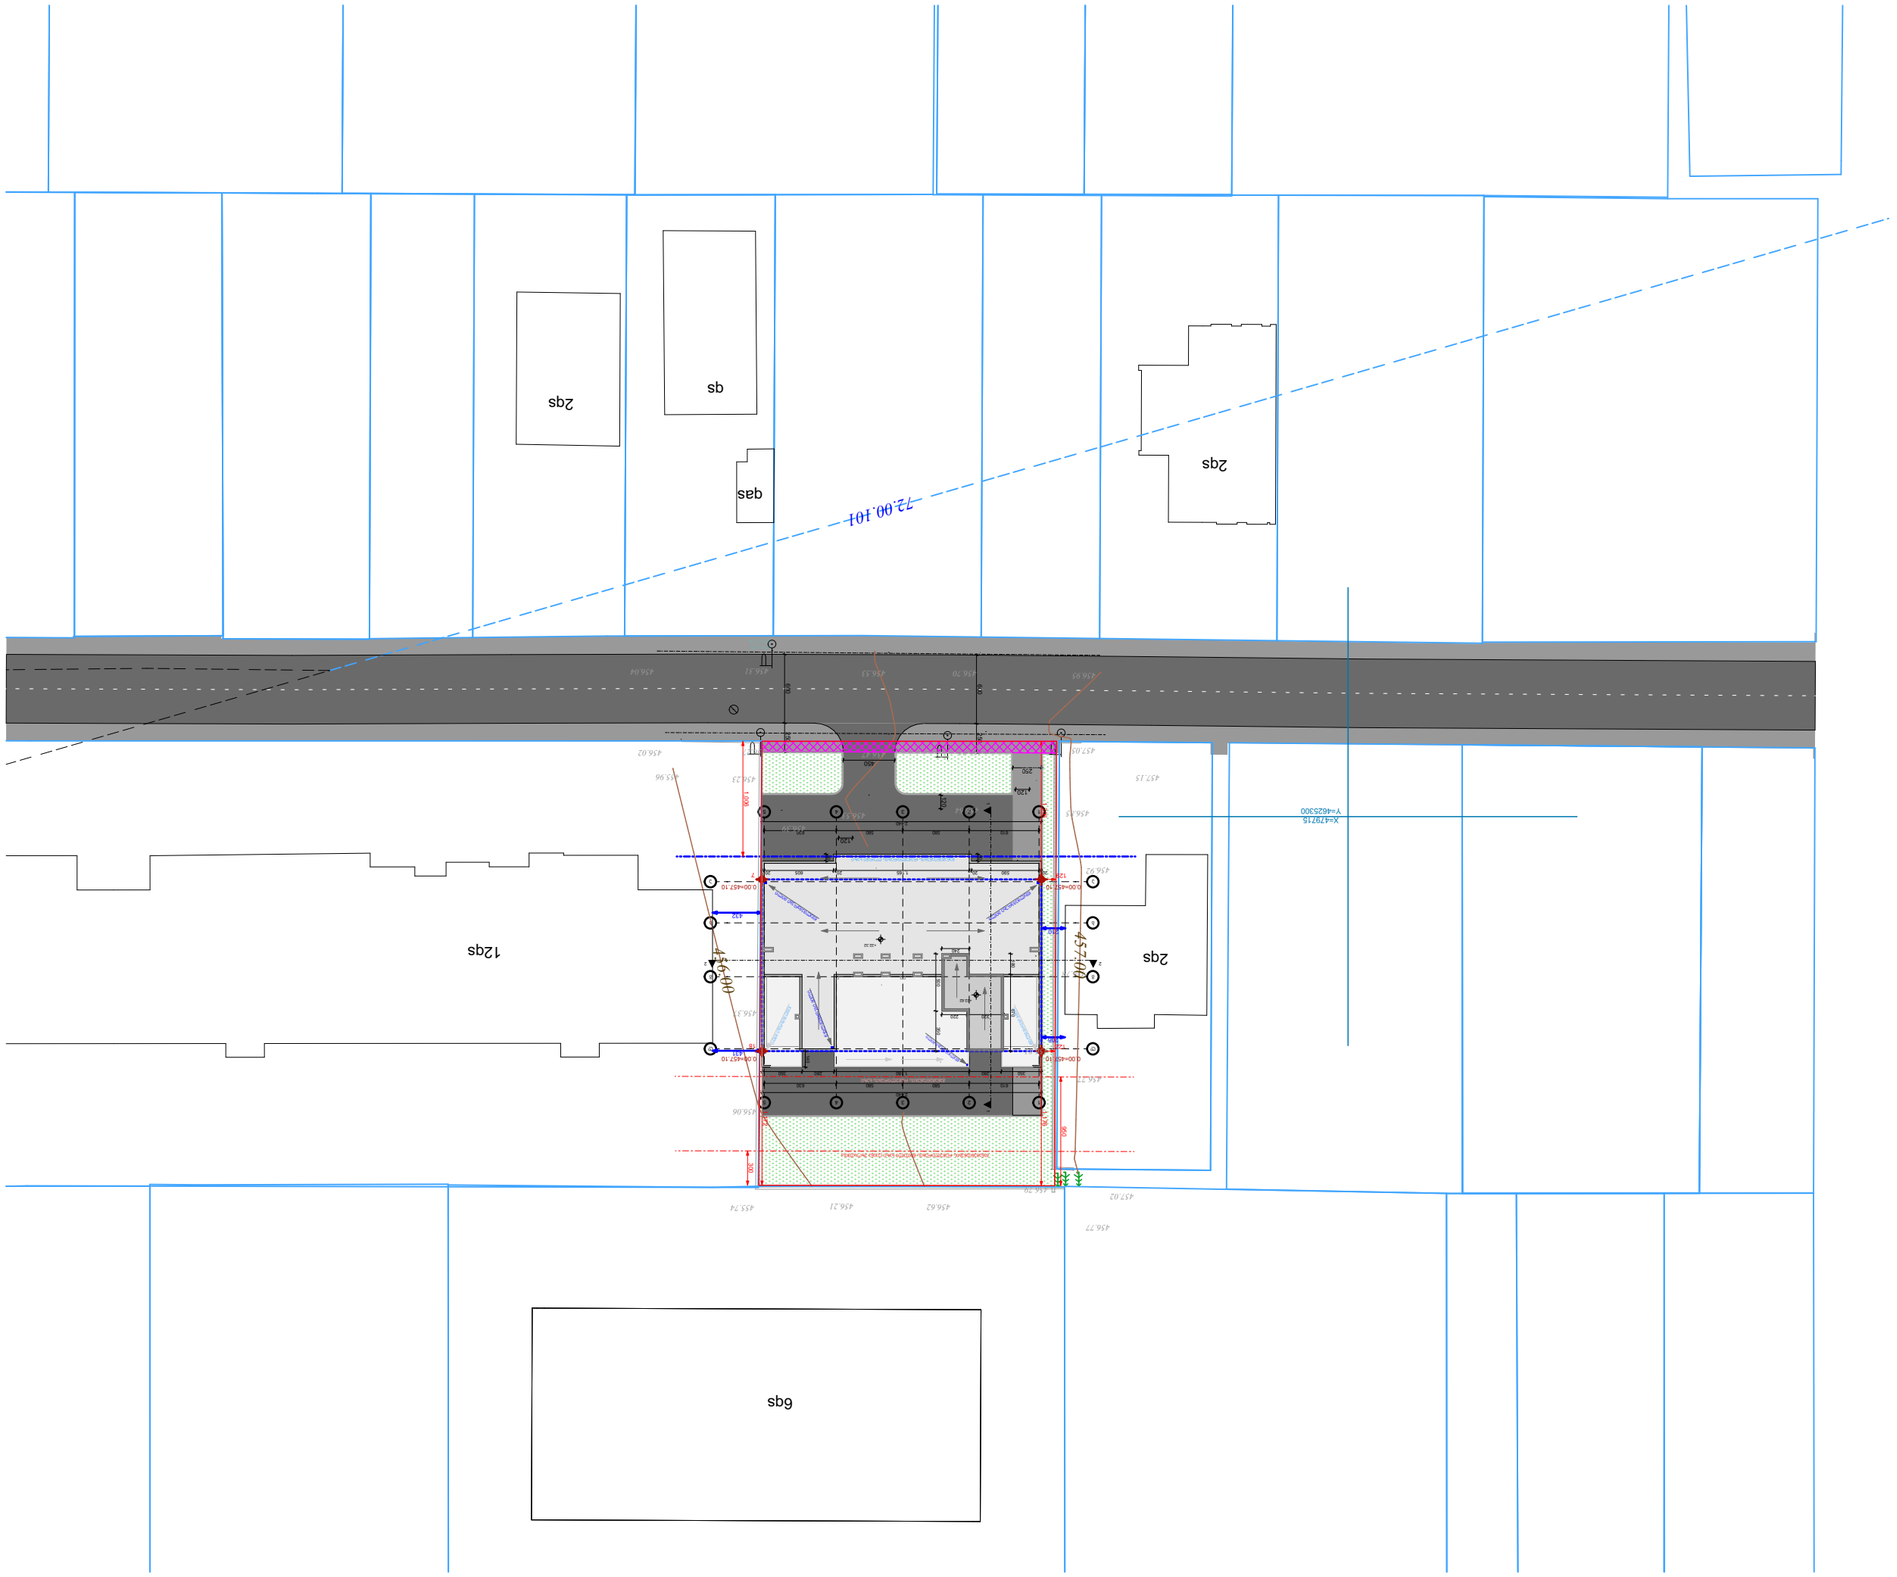

GSPublisherVersion 0.0.100.100

1:500

შ.პ.ს. "არქვეი"

el-fosta: arch.way@outlook.com

s.n.: 420425524

დირექტორი

მთ. არქიტექტორი

უ.ჭანტურია

დ. კაშია

ფორმატი გვერდი

ნახაზის დასახელება

პროექტის სახელწოდება

ობიექტის მისამართი

დამკვეთი

ქ. თბილისი, სოფელი დიღომი, შერმადინის ქუჩა #29
(s.k: 01.72.14.036.125)

მრავალბინიანი საცხოვრებელი სახლი

A-3

მასშტაბი

ექსპლიკაცია

შენიშვნები და პირობითი აღნიშვნა

თბილისი 2023

შ.პ.ს. ელენია გრუპ

1

1

2

2

4

4

5

5

d d

g g

b b

a a

3

3

2 2

1 1

2,440

610 580 580 630

20 590 20 1,165 20 605 20

350 280 1,180 280 350

610 580 580 630

2,440

240

500 350

320 220

180 670

140

60

60

7

1,206

129

122

1,176

18300

950

1,006

450

250

600 250

600 250

206

210
432

431

1,172

0.00=457.10

0.00=457.10 0.00=457.10

0.00=457.10

456.23 455.96

456.39

456.85 456.64 456.53

456.37

456.78

456.77

456.06

456.62 456.21 455.74
457.02

456.77

456.79

456.81

456.92

456.92
457.05

456.95

457.15

456.73

456.70 456.53

456.47 456.27

456.285
456.278

456.31 456.04

456.02
456.10

457.00

456

00.

12qs

6qs

2qs

2qs

qs

2qs

ქას 72.00.101

X=479715
Y=4625300

განაშენიანების რეგულირების ლურჯი ხაზი

განაშენიანების რეგულირების ხაზი

განაშენიანების რეგულირების წითელი ხაზი (უკანა ეზოსთვის)

წყალშემკრები მილი

წყალშემკრები მილი

წყალშემკრები მილი

წყალშემკრები მილი
წყალშემკრები მილი

წყალშემკრები

მილი

120

120

120

+22.32

+22.62

გენ-გეგმა

საქართველო

ქალაქი თბილისი, სოფელი დიღომი, შერმადინის ქუჩა №29 (ს/კ: 01.72.14.036.125) ივანე ბარბაქაძე (01017021602) საკუთრებაში არსებული 1000.00კვ.მ. სასოფლო-სამეურნეო დანიშნულების მიწის ნაკვეთის

ტოპოგრაფიული გეგმა

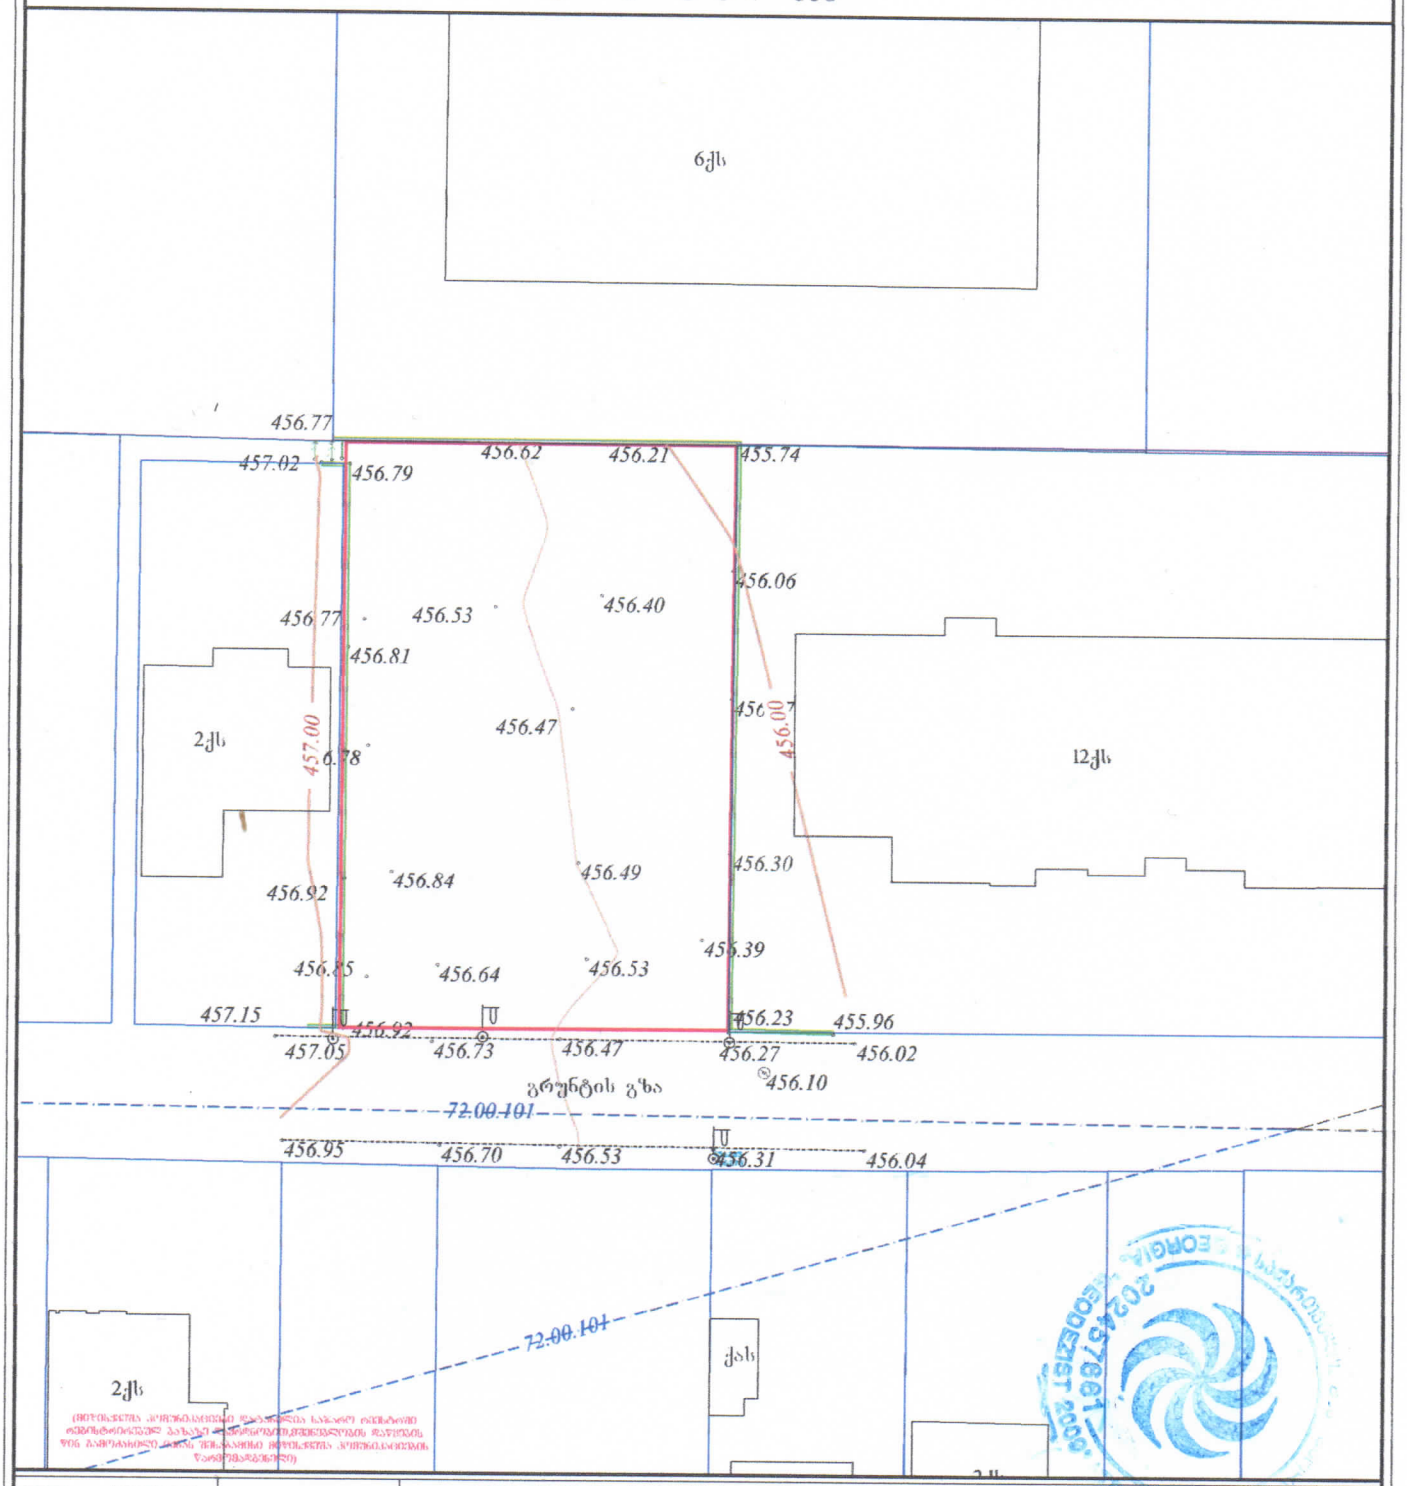

სერვიტუტის ზარიერები: 000 მ	კერძობით ობიექტები				
მიწისკვეთა კომუნიკაციები	ნაკვეთის საზღვარი	ბუჩქი	გეგმურ სიმაღლეთა წერტილი (რ.მ)	რკინის ღობე	შპს "გეოდეზისტი2009"
	შენობა	გაზონი	ხეების რიგი	ბორდიური	
კანალიზაცია	არკა	საშეთვალყურეო ჭები	ტრანსფორმატორი	ბეტონი	
დენის კაბელი	ფარდული	ძეგლი	რკინა ან ტელე ანძა	ქვიშა	
გაზის მილი	კიბე	შადრევანი	ლამპიონები	საყრდენი კედელი	
წყლის მილი	ფოთლოვანი ხე	ორმანი	ელექტრო ბოძი	ბილიკი	
	წიწვოვანი ხე	წყარო ან ჭა	რკინიგზა	გზის კონტური	
კავშირგაბმულობა	ხეხილის ხე	ბენზინგასამართი ხიდური	ასფალტი	ფენა	
	ბალმა	მაღალი ძაბვის ელანძები	მიწადარი ასფალტი	წყლის კონტური	

დირექტორი		მ.ბაბალიძე
გეოდეზიის კომპ. უზრუნველყოფა		მ.ბაბალიძე
დამკვეთი		
		თარიღი 24.02.2025