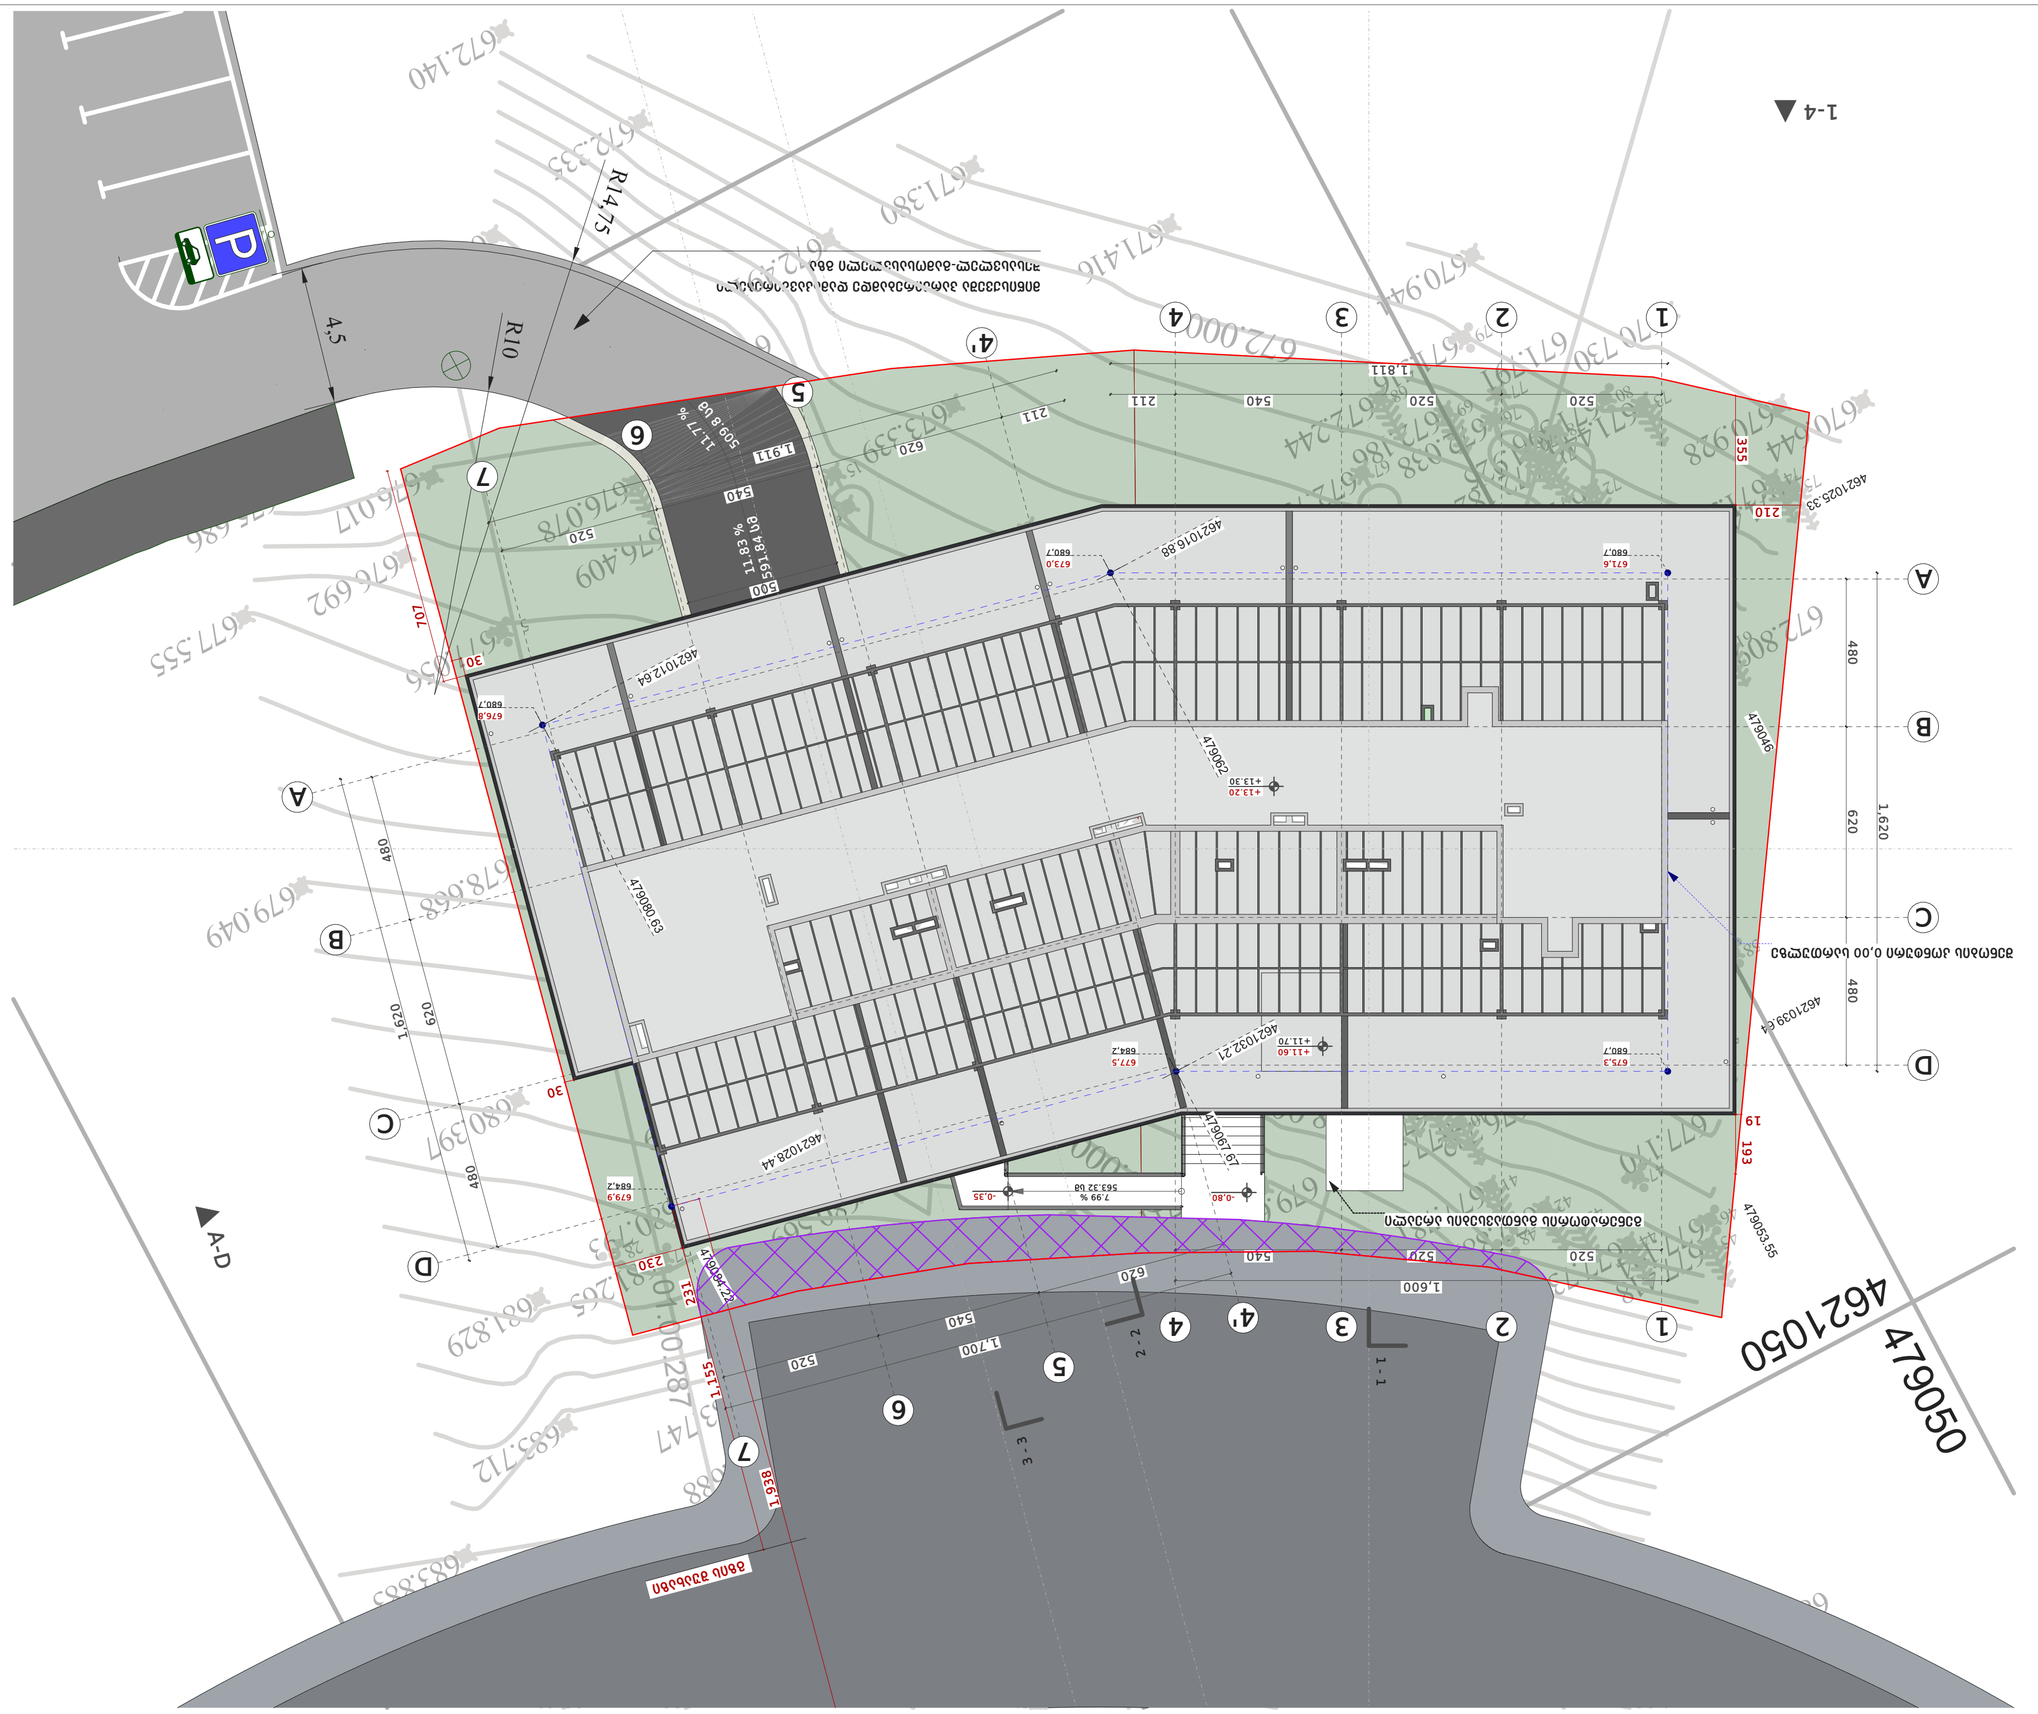

GSPublisherVersion 0.0.100.100

მიწისქვეშა პარკირებამდე დამაკავშირებელი
შესასვლელ-გამოსასვლელი გზა

479053.55

4621039.64

676.078

676.409

676.685

676.596

677.056

677.088

677.270

677.375
677.005
675.897
675.829

675.254

675.294

675.875

674.146

678.048

678.695
678.352

678.230

678.835

678.923

679.256

679.952

680.793

681.265

680.069
679.465

680.226

680.018

680.116

678.289
677.325

677.942

677.446

677.340

677.312

677.781

677.889

677.418

677.730

677.194

677.170

676.732

676.476

676.861

675.986

675.693

675.850

675.626

675.747

675.942

675.250

674.812

675.137

672.809

672.836

672.834

672.861

672.861

672.988

672.244

672.186

672.182

672.159

672.757
671.446

671.453

671.500
672.038

671.791

671.925

671.516

670.644

670.928

671.396

670.730
670.944

671.416
671.380

672.491

672.335

672.140

673.339

674.289

673.848

674.153

674.721

675.896

677.646

679.641

680.001

680.317

680.047
679.711

680.632

680.569

679.558

677.658

675.776

675.603

675.686

676.017

676.692

677.555

679.049

678.668

680.397

681.829

683.712
683.747

683.554

683.439

683.624

683.963

684.010

684.035

683.683

683.684

683.718

683.910

683.688

683.883

682.000

680.000
678.000

676.000

674.000

672.000

479050

4621050

01.01.834

01.00.287

01.01.834

01.01.834

01.00.287

01.00.287

01.00.287

gr.gza

1

2

3

4

5

6

7

8

9

10

12

11

13

14

15

16

17

18 19

20

21

22

23

24

25
26

27

28

29

30

31
32
33

34

35

36
37

38

39

40

41

42

43

45

44
46

47

48

49

50
51

52

53

54

55

56

57

58

59

60

61
62
63
64
65

66

68

69

70

71

72
67

73

74

75

76
77

78

79

80

27.2 m2

1-4

A-D

520 520 540 211

211

520

540

620

480 620 480

620

540

520

480

620

480

1,620

1,811

1,620

1,700

1,911

520 520 540

1,600

+13.30

+11.70

230

231

19 193

210

355

30

30

707
500

1,155

1,938

გენერატორის განთავსების არეალი

შენობის კონტური 0,00 სართულზე

671,6
680,7

675,3
680,7

676,8
680,7

679,9
684,2

673,0
680,7

677,5
684,2

+13.20

+11.60

გზის შუახაზი

676.113
675.943
675.818

676.037

675.715
R10

R14,75

4,5

1 - 1
2 - 2

3 - 3

A

B

C

D

1

1

2

2

3

3

4

4

4'

4'

5

5

6

6

7

7

D

C

B

A

479067.67

4621032.21

479084.22

4621028.44

479046

4621025.33

479062

4621016.88

479080.63

4621012.64

7.99 %
563.32 სმ

11.83

%

591.84

სმ

11.77 %

509.8 სმ

-0,80 -0,35

დამკვეთი
CLIENT

პროექტის
დასახელება
PROJECT NAME

მისამართი
ADDRESS

თანამდებობა
POSITION

გვარი
SURNAME

ხელმოწერა
SIGNATURE

დირექტორი
CEO

შპს არქიტექტურული საამქრო
LLC ARCHITECTURAL WORKSHOP
ARCH.WORKSHOP.LLC@GMAIL.COM
+995 593 449 862
თბილისი, ა.წერეთლის გამზ. #55

ნ.ხვედელიძე
N.KHVEDELIDZE

არქიტექტურული ნაწილი
ARCHITECTURE
მასშტაბი
SCALE

თარიღი
DATE

ნახაზის დასახელება
NAME OF THE DRAWING

სტადია STAGE ინდექსი INDEX ფურცელი PAGES
00

ფორმატი
PAPER SIZE

ფაილის სახელი
FILE NAME

A-1

არქიტექტურული საამქრო
ARCHITECTURAL WORKSHOP

პროექტის #
PROJECT #

გენ-გეგმა

1:140.91 16.11.2026

02_01

შპს "მეტრიქს ავეჯი"
ს/ნ 405384221

მრავალბინიანი საცხოვრებელი სახლი

ქ.თბილისი, ლისის ტბის მიმდებარედ.
ს/კ 01.10.18.009.934; ს/კ 01.10.18.009.934

მთ. არქიტექტორი
CHIEF ARCHITECT

ო. ხვედელიძე
O. KHVEDELIDZE

ბ.კიკილაშვილი
B.KIKILASHVILI

არქიტექტორი
ARCHITECT

ლ. გერმანაშვილი
L. GERMANASHVILI
არქიტექტორი
ARCHITECT
არქიტექტორი
ARCHITECT

ნ.ხვედელიძე
N.KHVEDELIDZE

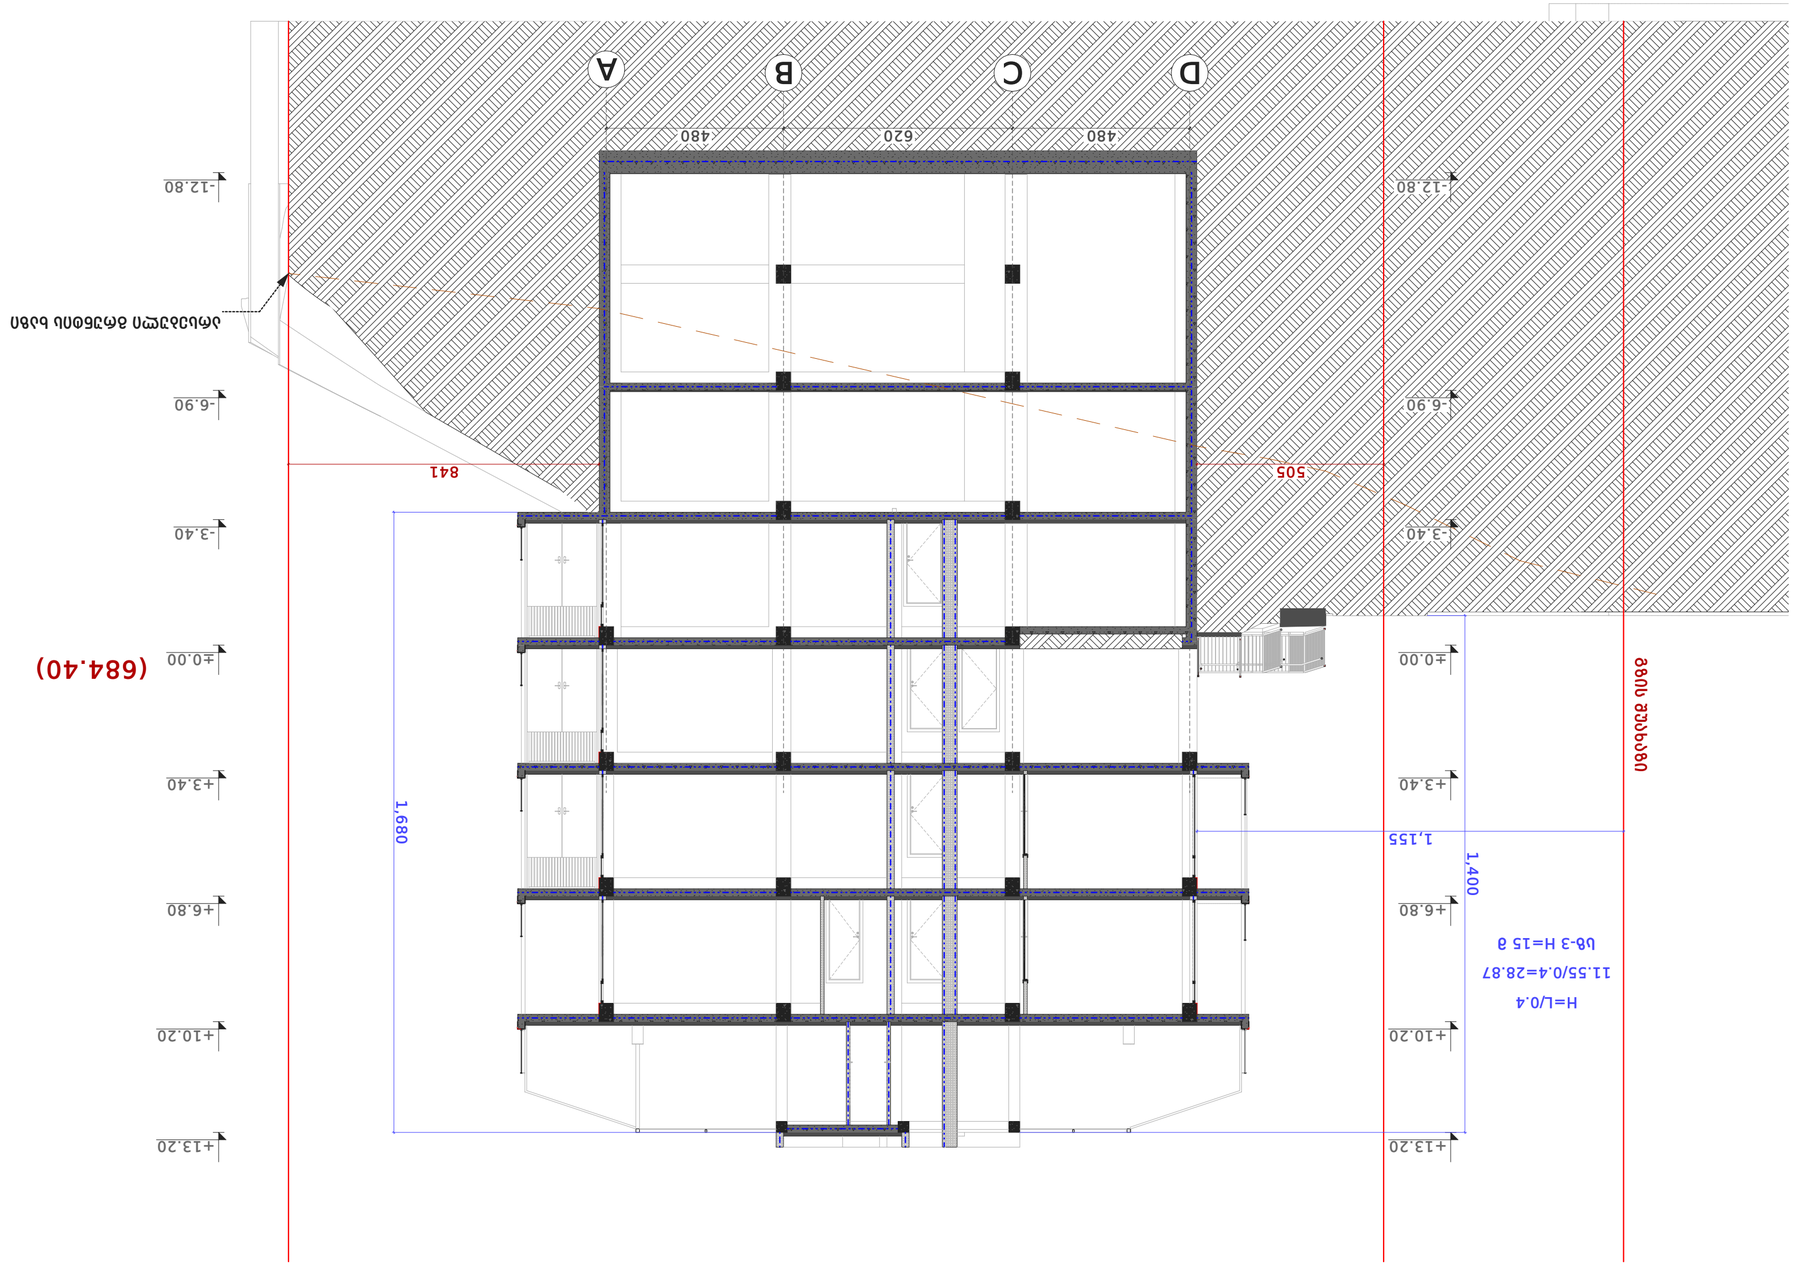

დამკვეთი CLIENT	შპს "შენობის ექსპერტი" ს/ნ 405384221
პროექტის დასახელება PROJECT NAME	მრავალბინიანი საცხოვრებელი სახლი ქ.ბათუმი, ლიხაურის ქუჩა, ნაკვეთი № ს/კ 01.10.18.009.934; ს/კ 01.10.18.009.934
ავტორი ADDRESS	ნ.ხვედელიძე N.KHVEDELIDZE
მთავარი არქიტექტორი CHIEF ARCHITECT	ო. ხვედელიძე O. KHVEDELIDZE
არქიტექტორი ARCHITECT	ლ. გერმანაშვილი L. GERMANASHVILI
არქიტექტორი ARCHITECT	ბ.კიკილაშვილი B.KIKILASHVILI
არქიტექტორი ARCHITECT	ნ.ხვედელიძე N.KHVEDELIDZE

შპს არქიტექტორების სახელოსნო
LLC ARCHITECTURAL WORKSHOP
ARCH.WORKSHOP.LLC@GMAIL.COM
+995 593 449 862
ბათუმი, ა.გამყრელიძის 32ბ, #55
არქიტექტორების სახელოსნო
ARCHITECTURAL WORKSHOP

არქიტექტურა
ARCHITECTURE

მასშტაბი SCALE	1:117.45	თარიღი DATE 16.11.2026

ნახაზის დასახელება
NAME OF THE DRAWING

ვერტიკალური ჭრილი 2-2 ს/ბ ბინათმშენებლობა

სტადია STAGE	ინდექსი INDEX	ფურცელი PAGES
	00	A_05

ფორმატი PAPER SIZE	პროექტის # PROJECT #	ფაილის სახელი FILE NAME
A-1		