I სართული 1:50

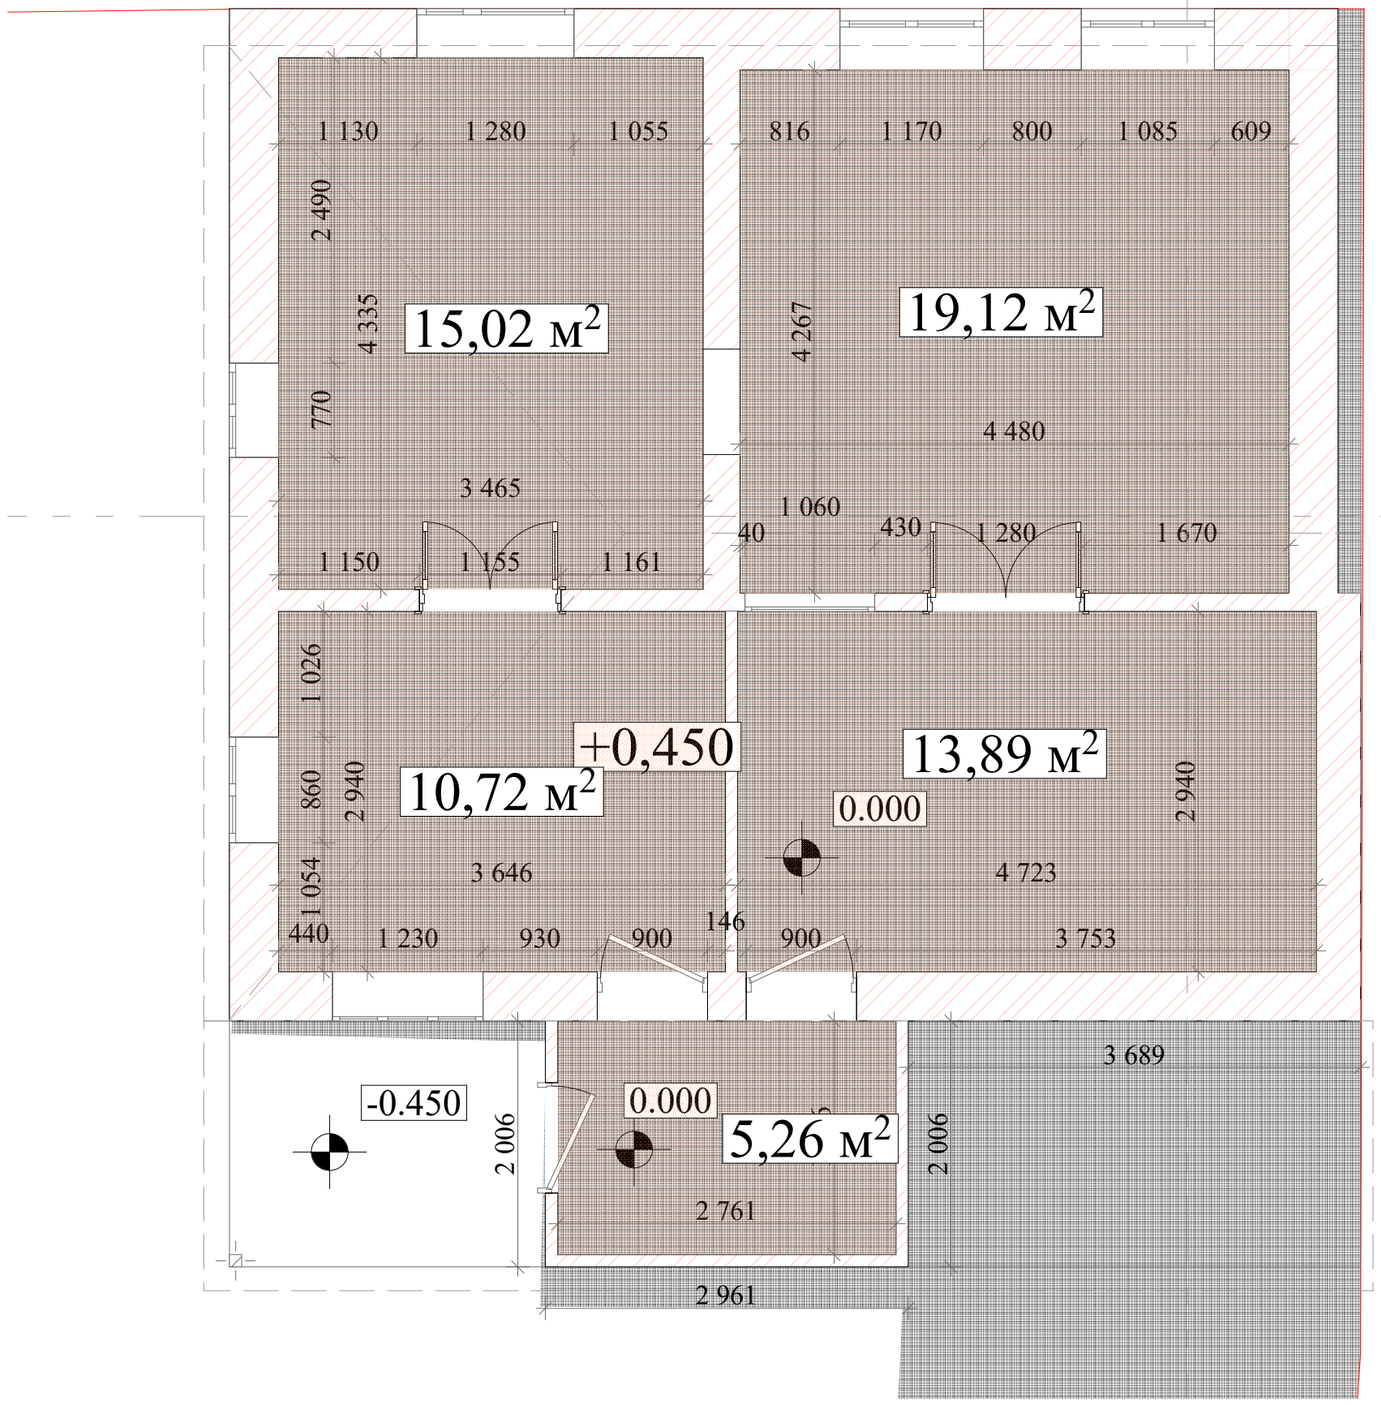

I სართულის გეგმა

ფურ-ლი 13

CAD STUDIO

სახურავი 1:50

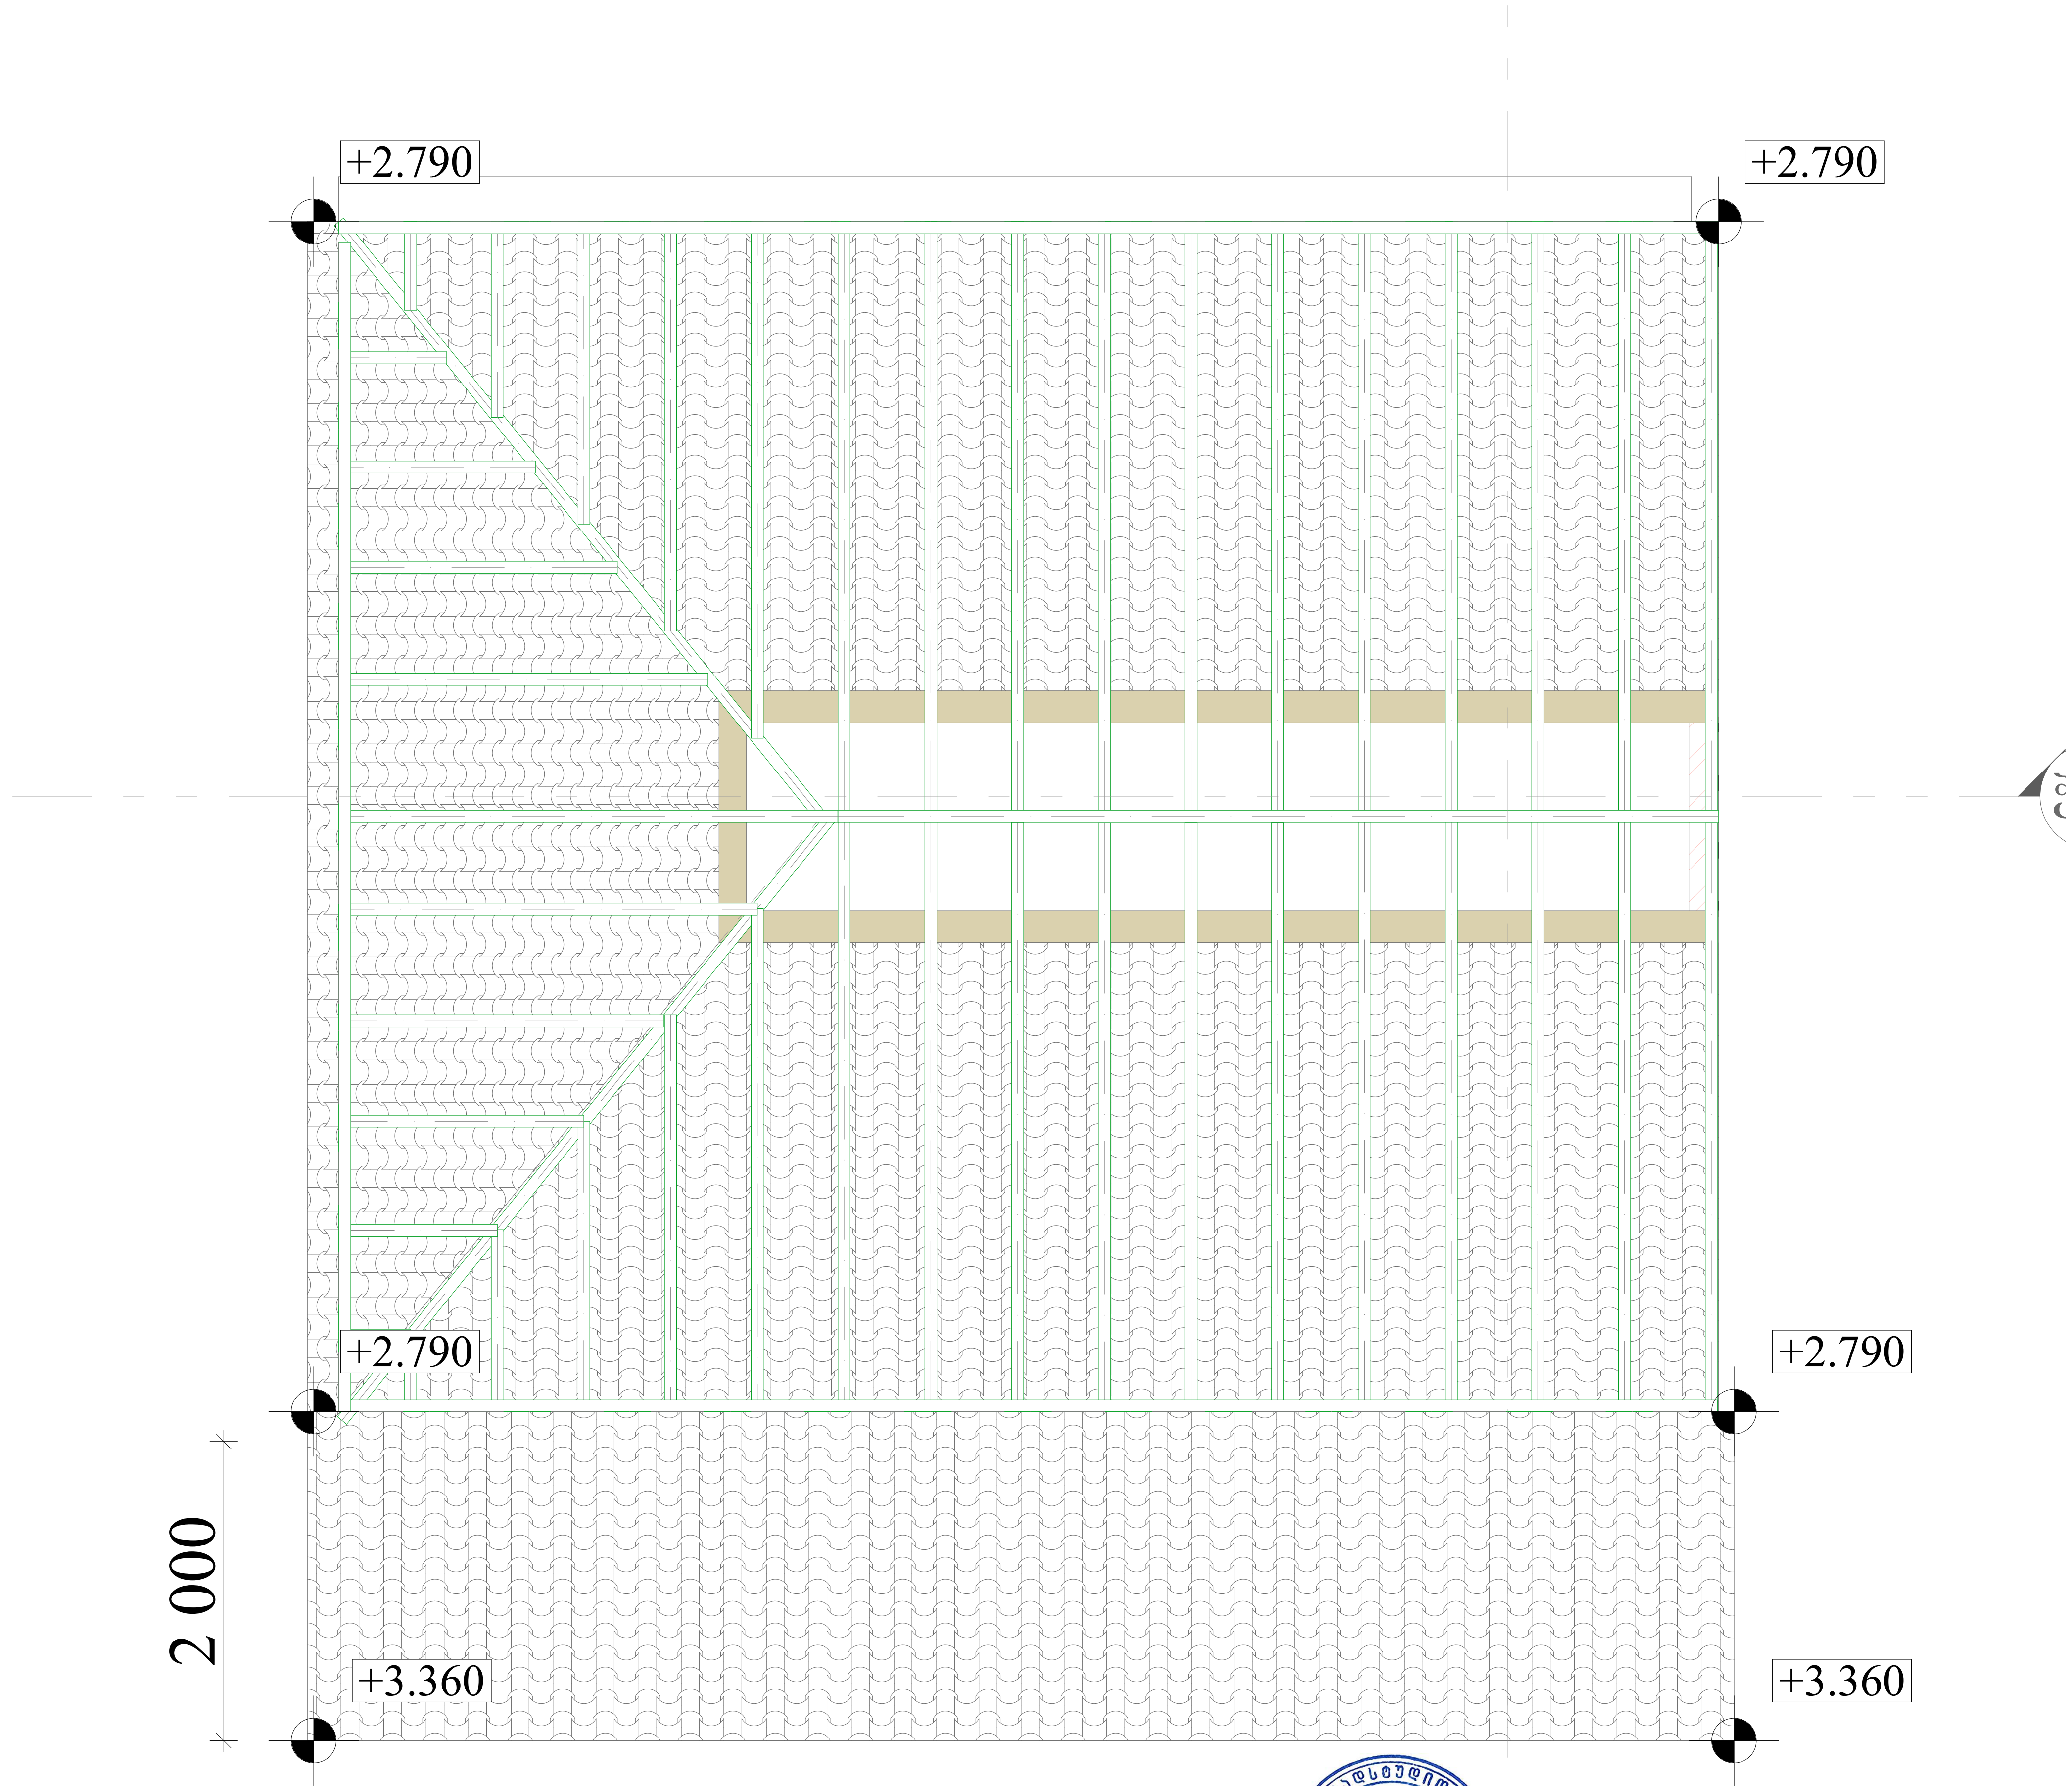

arq.	[illegible]				სახურავის გეგმა
konst.	[illegible]				
cvl.	fu-li	# dok.	xelmo-ra	Tar-i	

ფურ-ლი 14

ფასადი 3 1:50

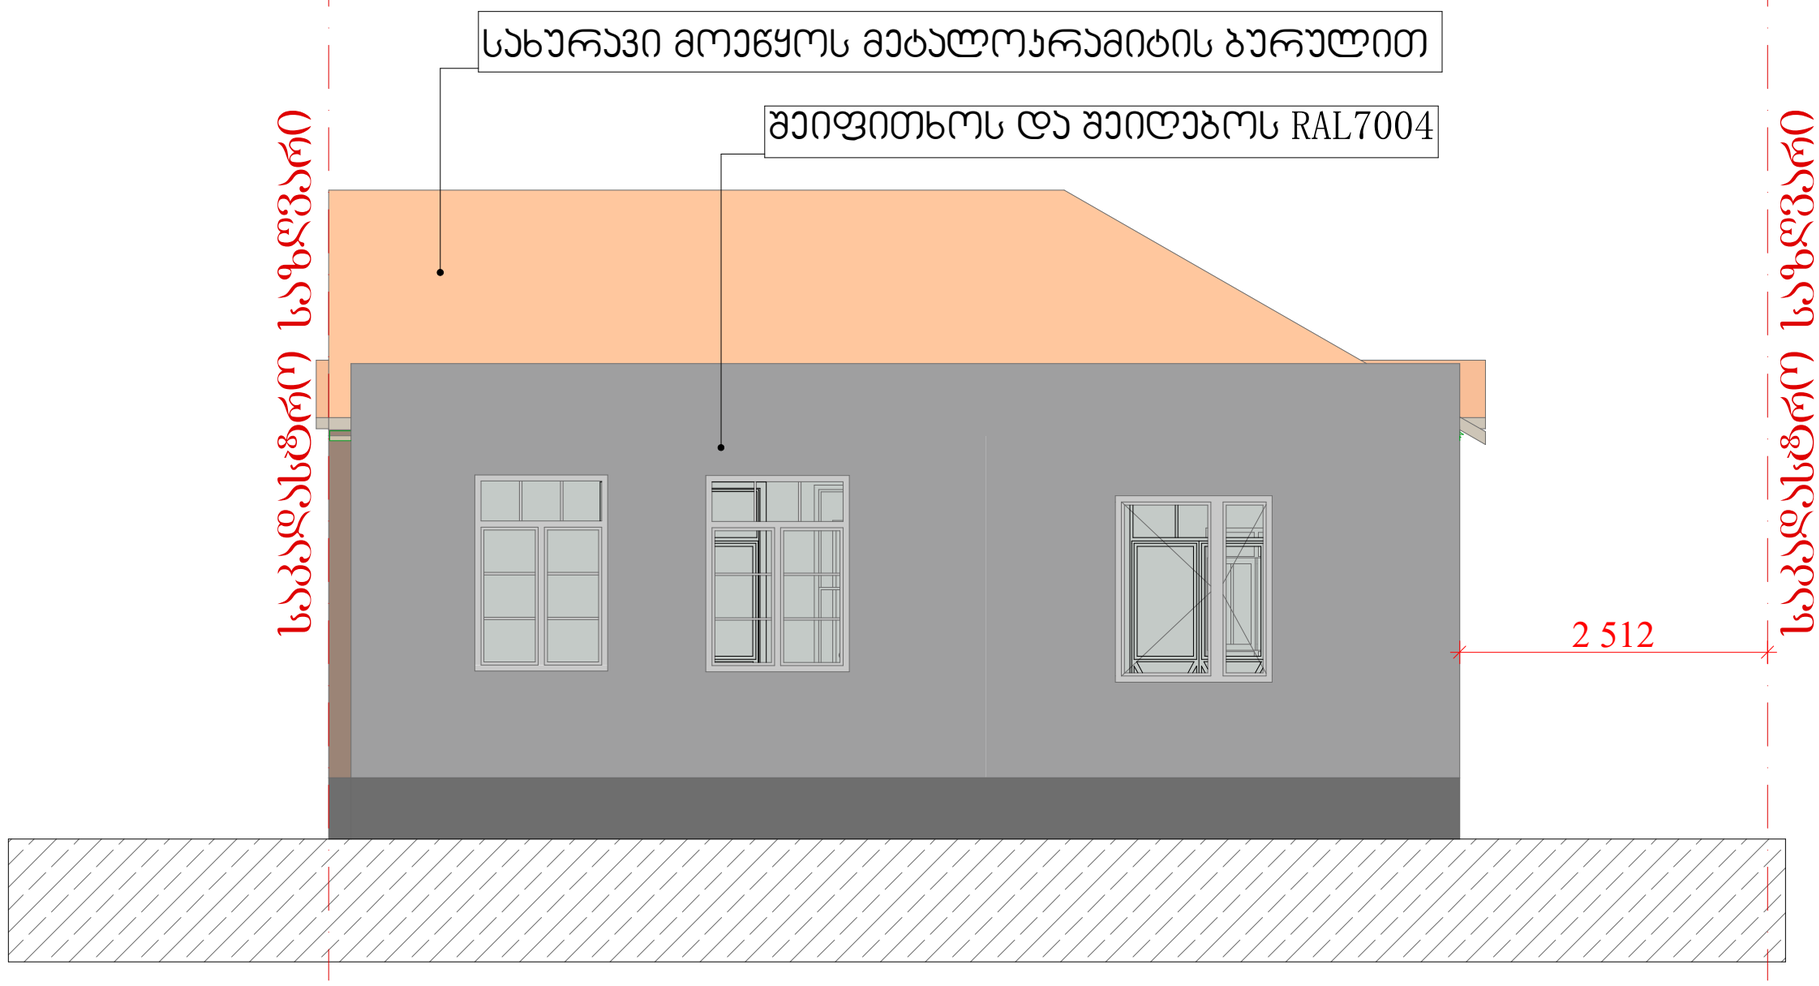

CAD STUDIO	ქ. ქუთაისი შპს "კადსტუდიო 2024" მობ; 571 15 99 11 ს/კ 412785785	
დამკვეთი	დავით მაისურაძე	

საცხოვრებელი სახლის სახურავის მოწყობის პროექტი	
ფ-3 ფასადი 3	
ქ. ონი ლისი ვლადიმერ რუბაშვილის ქუჩა, №15 ნაკვეთის ს/კ 01.12.13.018.028	

შემ.ნუს	შემსრ.ნუსხა	ხელმოწერა
დირექტორი	დ. ტყემალაშვილი	
არქიტექტორი	მ. ბარამიძე	
კონსტრუქტორი	ო. ნოზაძე	
შეამოწმა		

მაშტაბი	სტადია	ფურ-ლი	ფურც-ბი
1:50	არ/პ	19	58

შპს "კადსტუდიო 2024" CAD STUDIO 412785785

ფასადი 4 1:50

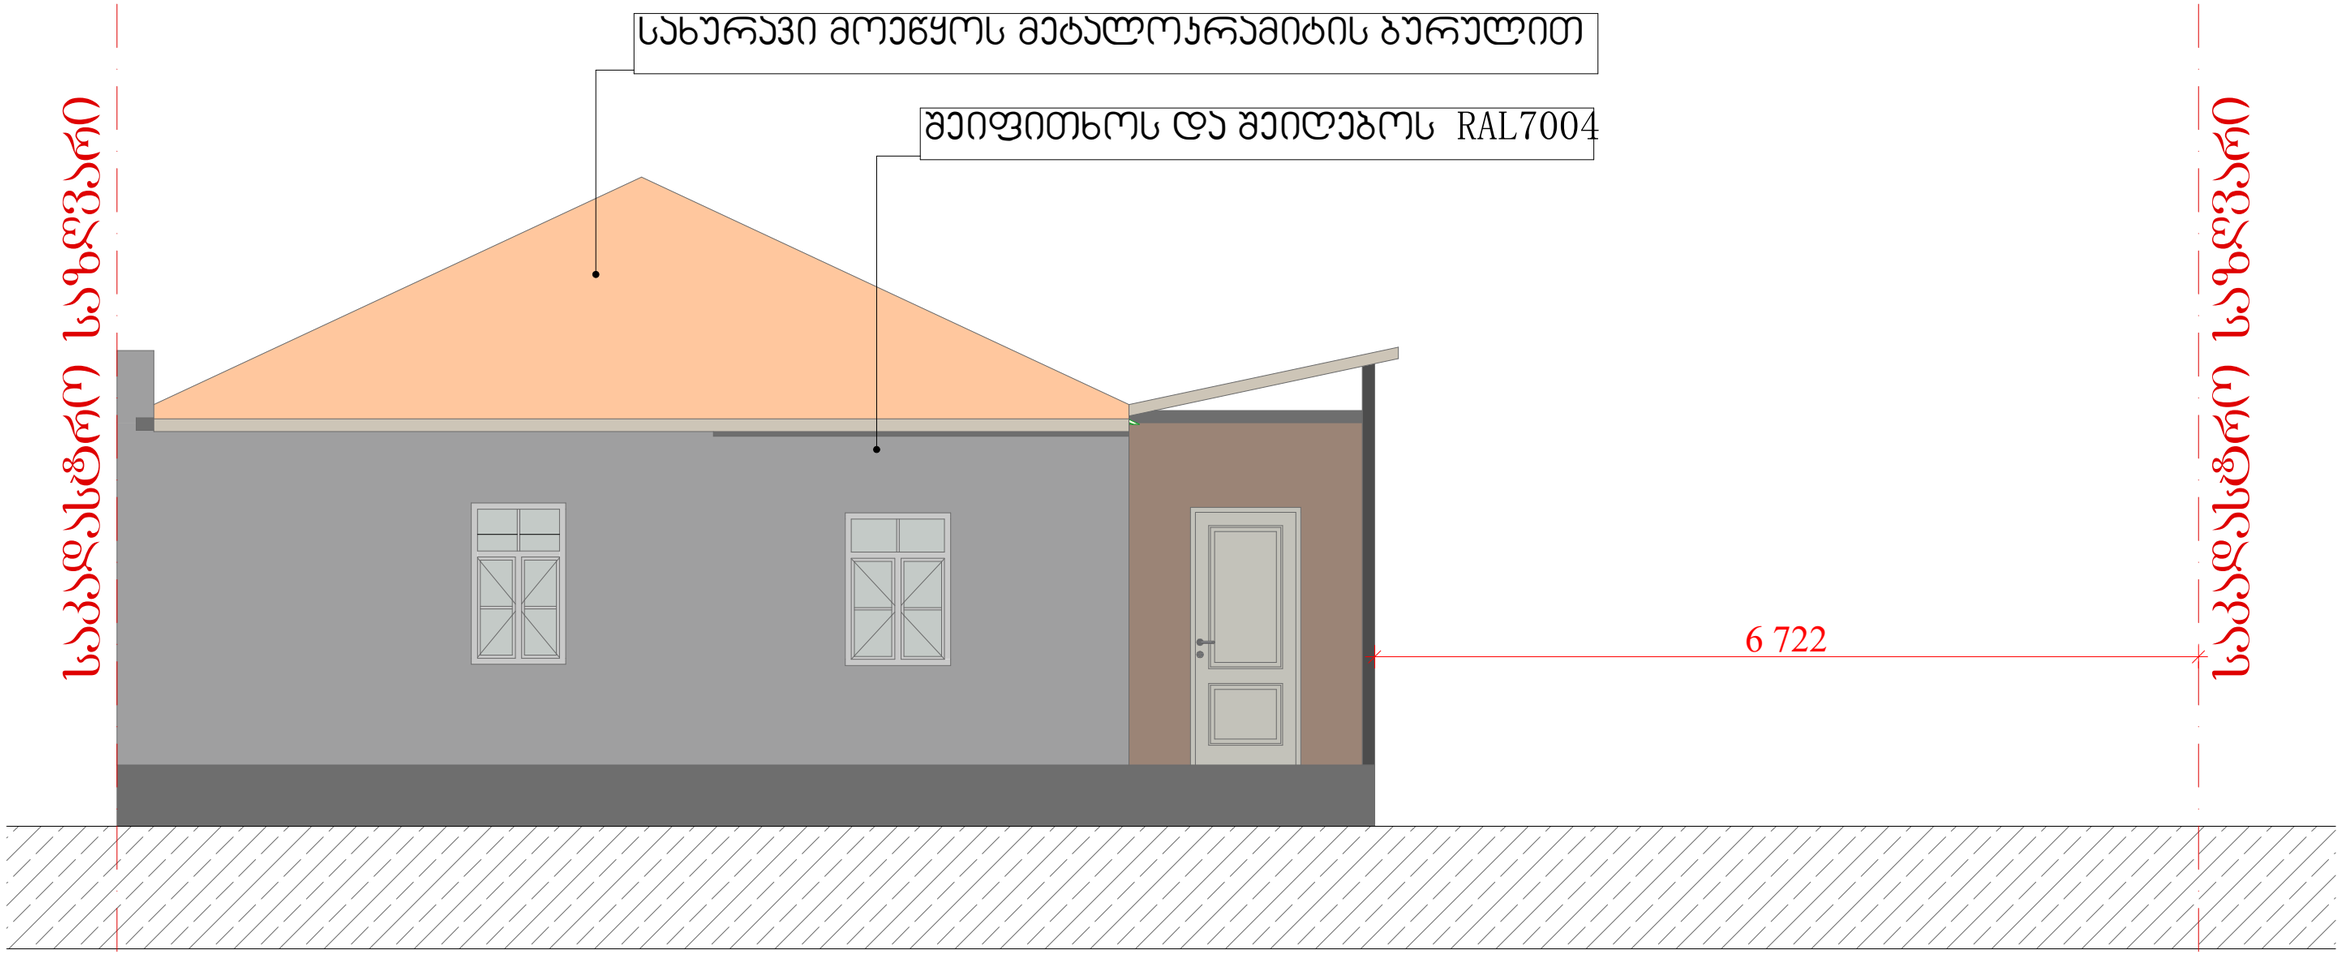

CAD STUDIO	ქ. ქუთაისი შპს "კადსტუდიო 2024" მობ; 571 15 99 11 ს/კ 412785785	
დამკვეთი	დავით მაისურაძე	

საცხოვრებელი სახლის სახურავის მოწყობის პროექტი	
ფ-4 ფასადი 4	
ქ. ონბილისი ვლადიმერ რუბაშვილის ქუჩა, №15 ნაკვეთის ს/კ 01.12.13.018.028	

შემ.ნუს	შემსრ.ნუსხა	ხელმოწერა
დირექტორი	დ. ტყემალაძილი	
არქიტექტორი	მ. ბარამიძე	
კონსტრუქტორი	ო. ნოზაძე	
შეამოწმა		

მაშტაბი	სტადია	ფურ-ლი	ფურც-ბი
1:50	არ/პ	20	58

შპს კადსტუდიო 2024
CAD STUDIO 412785785 LTD