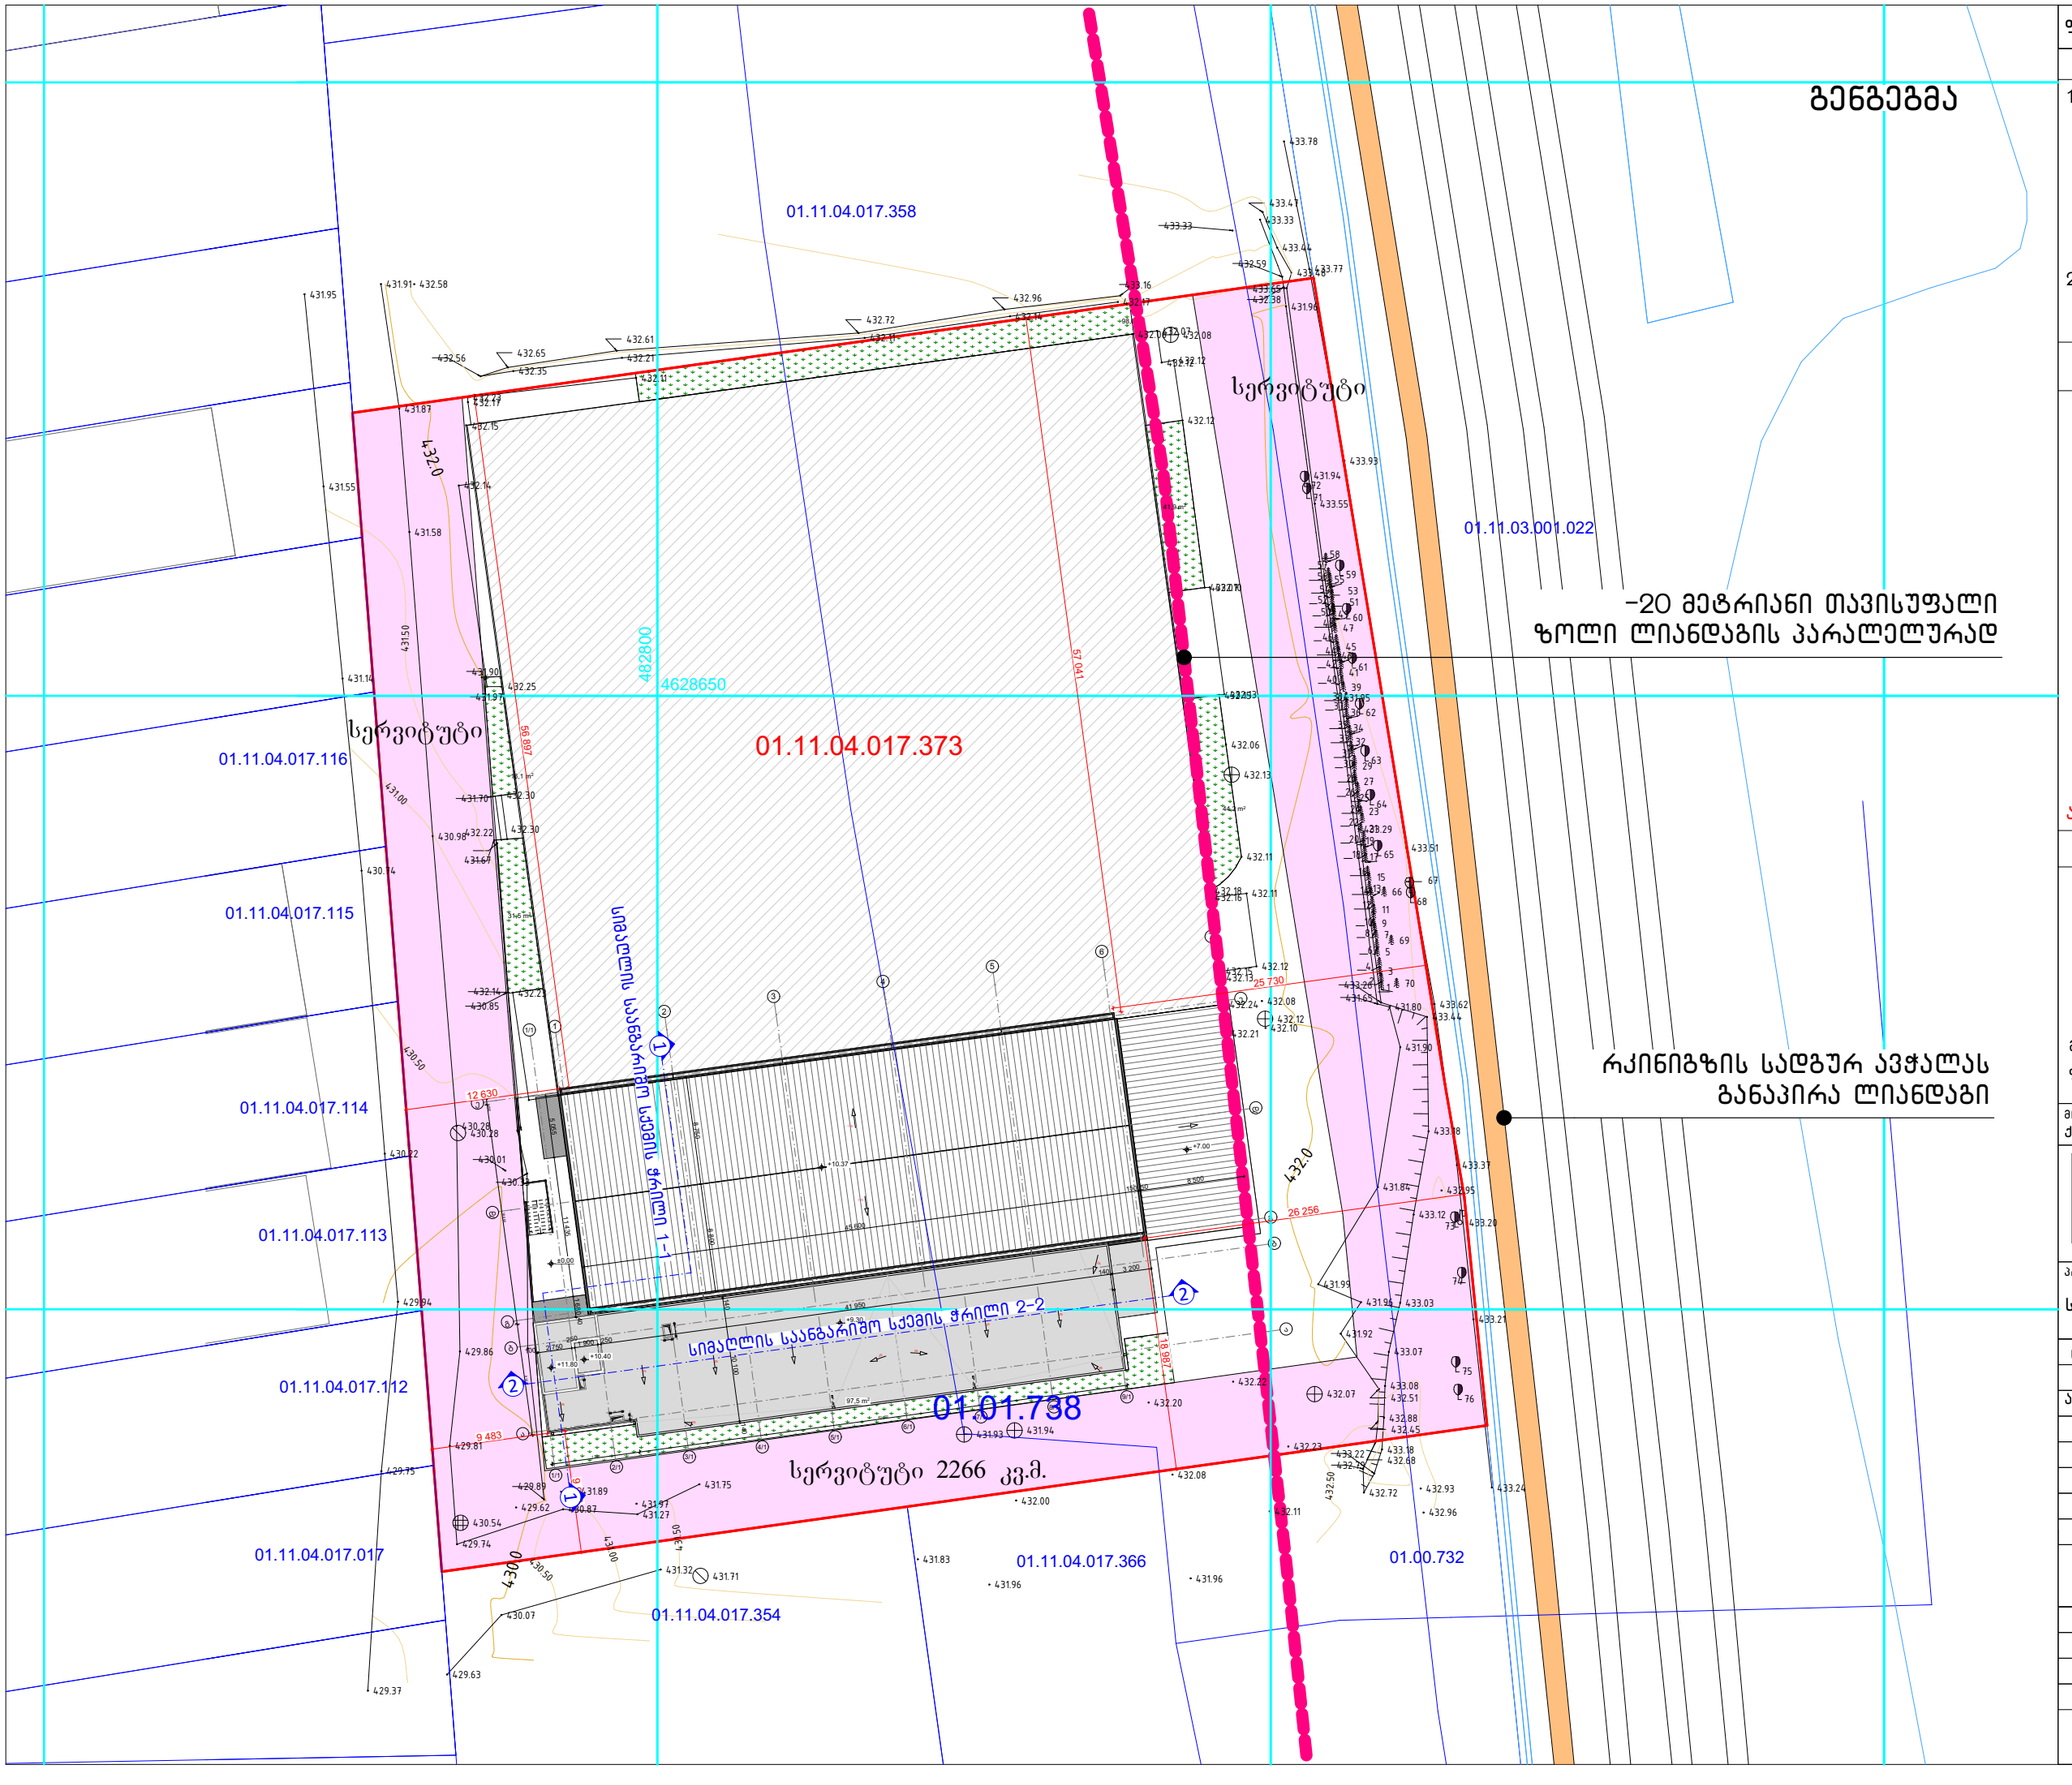

ფორმატი A-3

შენიშვნები:

1. ნახაზზე ზომები მოცემულია მეტრებში.
2. ნახაზის ყველა ცვლილება მშენებლობისას შეთანხმებული უნდა იყოს პროექტის ავტორთან.

ტექნიკურ-ეკონომიკური მაჩვენებლები:

აბსოლუტური ნიშნული ±0.00(432.20)

პირობითი ნიშნები:

–	კედელი
–	ტიხარი
–	რიგელი
–	დიაფრაგმა
–	კოლონა
მ-ნ –	ღერძის ხაზი
ფარ-ნ –	საკადასტრო საზღვარი

მისამართი
ქ. თბილისი ს/კ. 01.11.04.017.373

შ.პ.ს. "არქ ქრიატიონ"

პროექტის სახელწოდება

საწყობის შენობის რეკონსტრუქცია მიშენებით

თანამდებობა	გვარი	ხელმოწერა	თარიღი
დირექტორი	ო.ხუხაშვილი		
არქიტექტორი	ლ.ხუხაშვილი		

მასშტაბი	1:500	ნახაზი:
თარიღი		
პროექტი		

სტადია	ფურცელი	ფურცლები
პროექტი	1	3

სიმაღლის დადგენის სქემა
ჭრილი 1-1

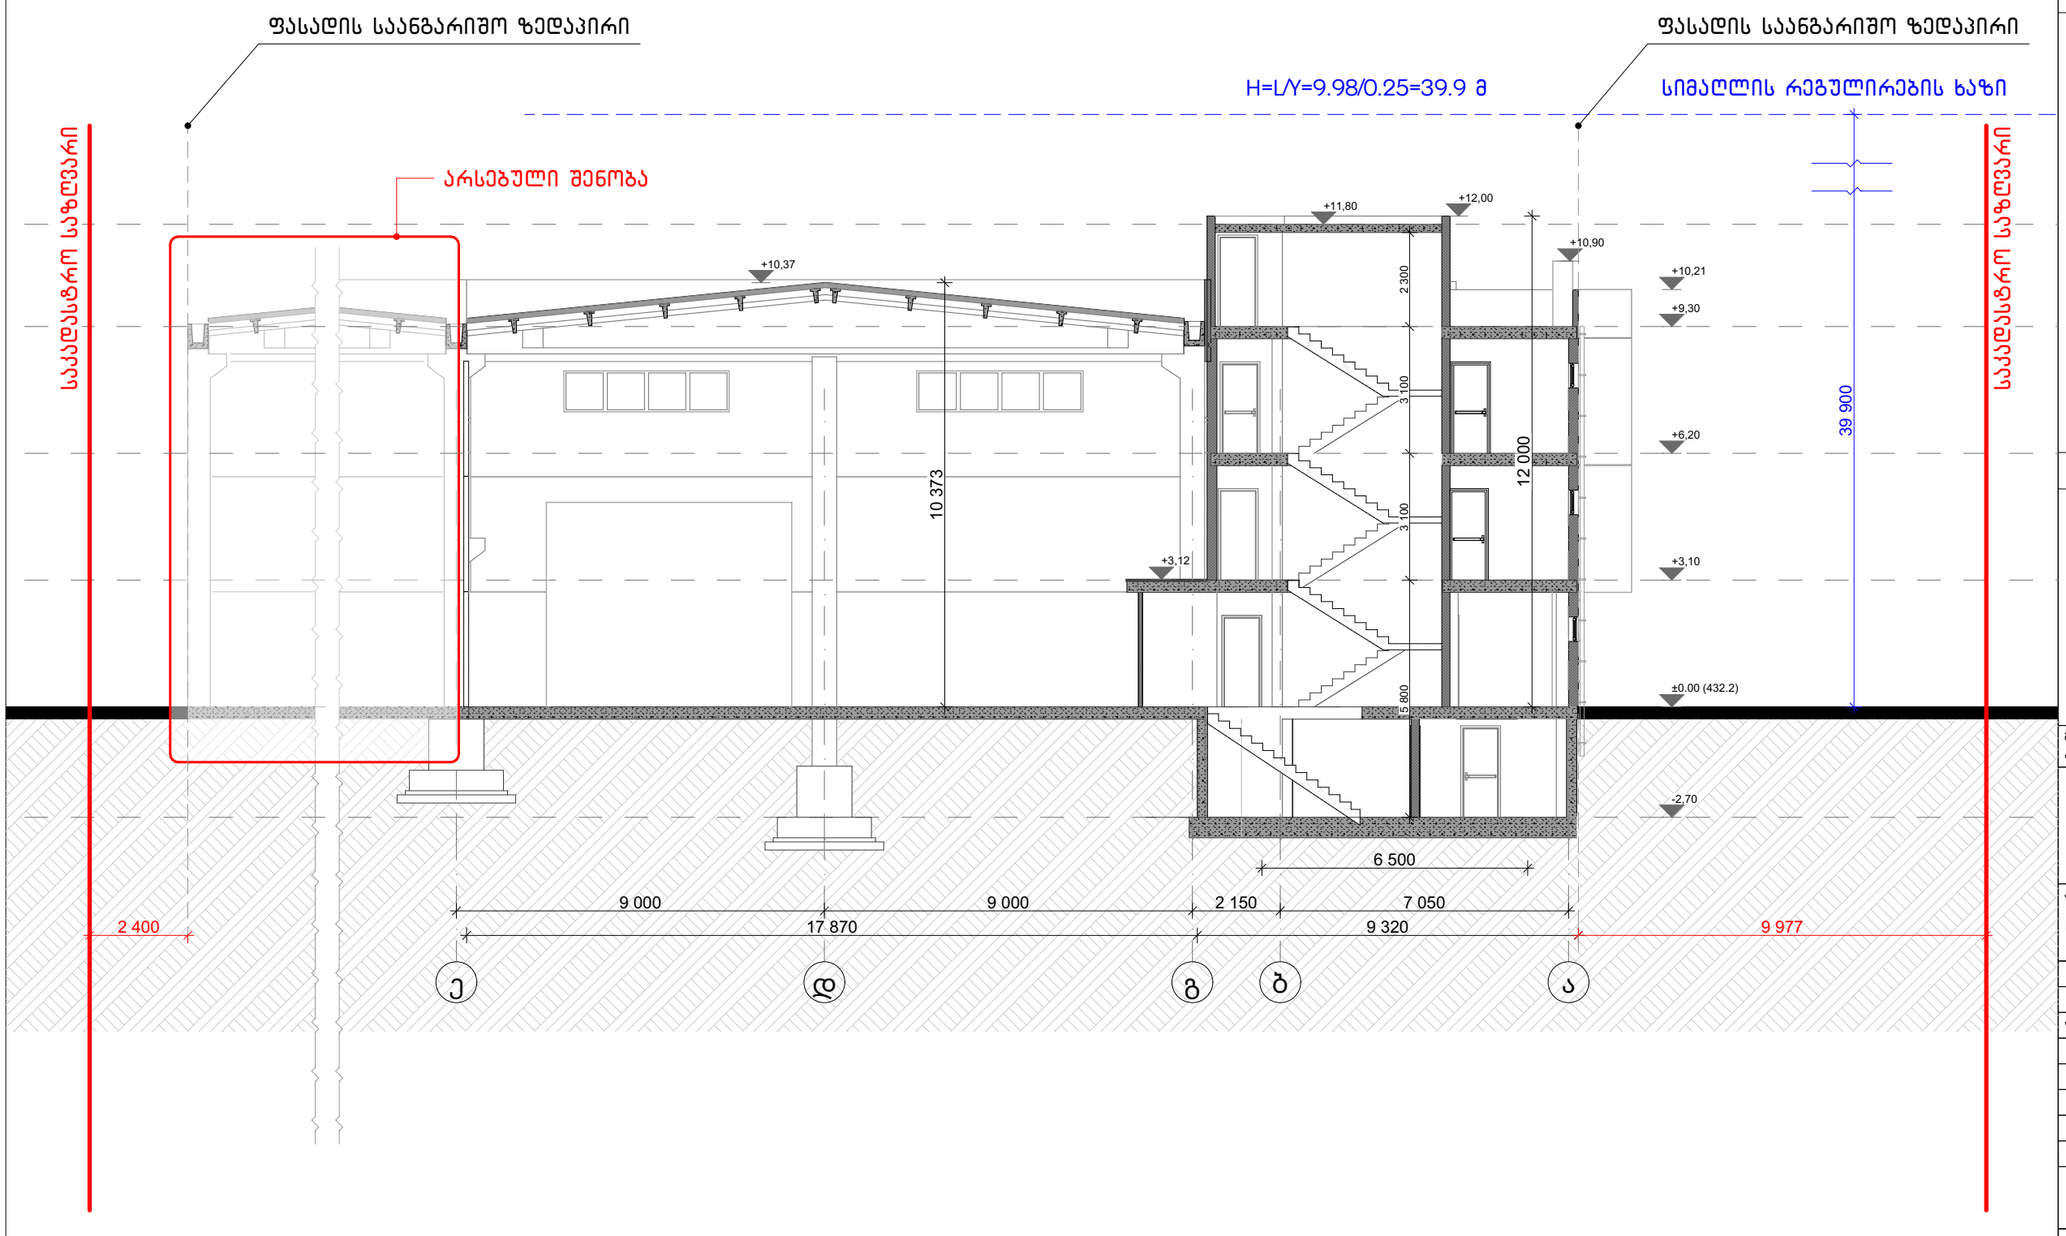

ფორმატი A-3

შენიშვნები:

1. ნახაზზე ზომები მოცემულია მეტრებში.

2. ნახაზის ყველა ცვლილება მშენებლობისას შეთანხმებული უნდა იყოს პროექტის ავტორთან.

ტექნიკურ-ეკონომიკური მაჩვენებლები:

აბსოლუტური ნიშნული ±0.00(432.20)

პირობითი ნიშნები:

–	კედელი
–	ტიხარი
–	რიგელი
–	დიაფრაგმა
–	კოლონა
მ-ნ –	ღერძის ხაზი
ფარ-ნ –	საკადასტრო საზღვარი

მისამართი
ქ. თბილისი ს/კ. 01.11.04.017.373

შ.პ.ს. "არქ ქრიატიონ"

პროექტის სახელწოდება

საწყობის შენობის რეკონსტრუქცია მიშენებით

თანამდებობა	გვარი	ხელმოწერა	თარიღი
დირექტორი	ო.ხუხაშვილი		
არქიტექტორი	ლ.ხუხაშვილი		

მასშტაბი	1:150	ნახაზი:
თარიღი		
პროექტი		

სტადია	ფურცელი	ფურცლები
პროექტი	2	3

სიმაღლის დადგენის სქემა
ჭრილი 2-2

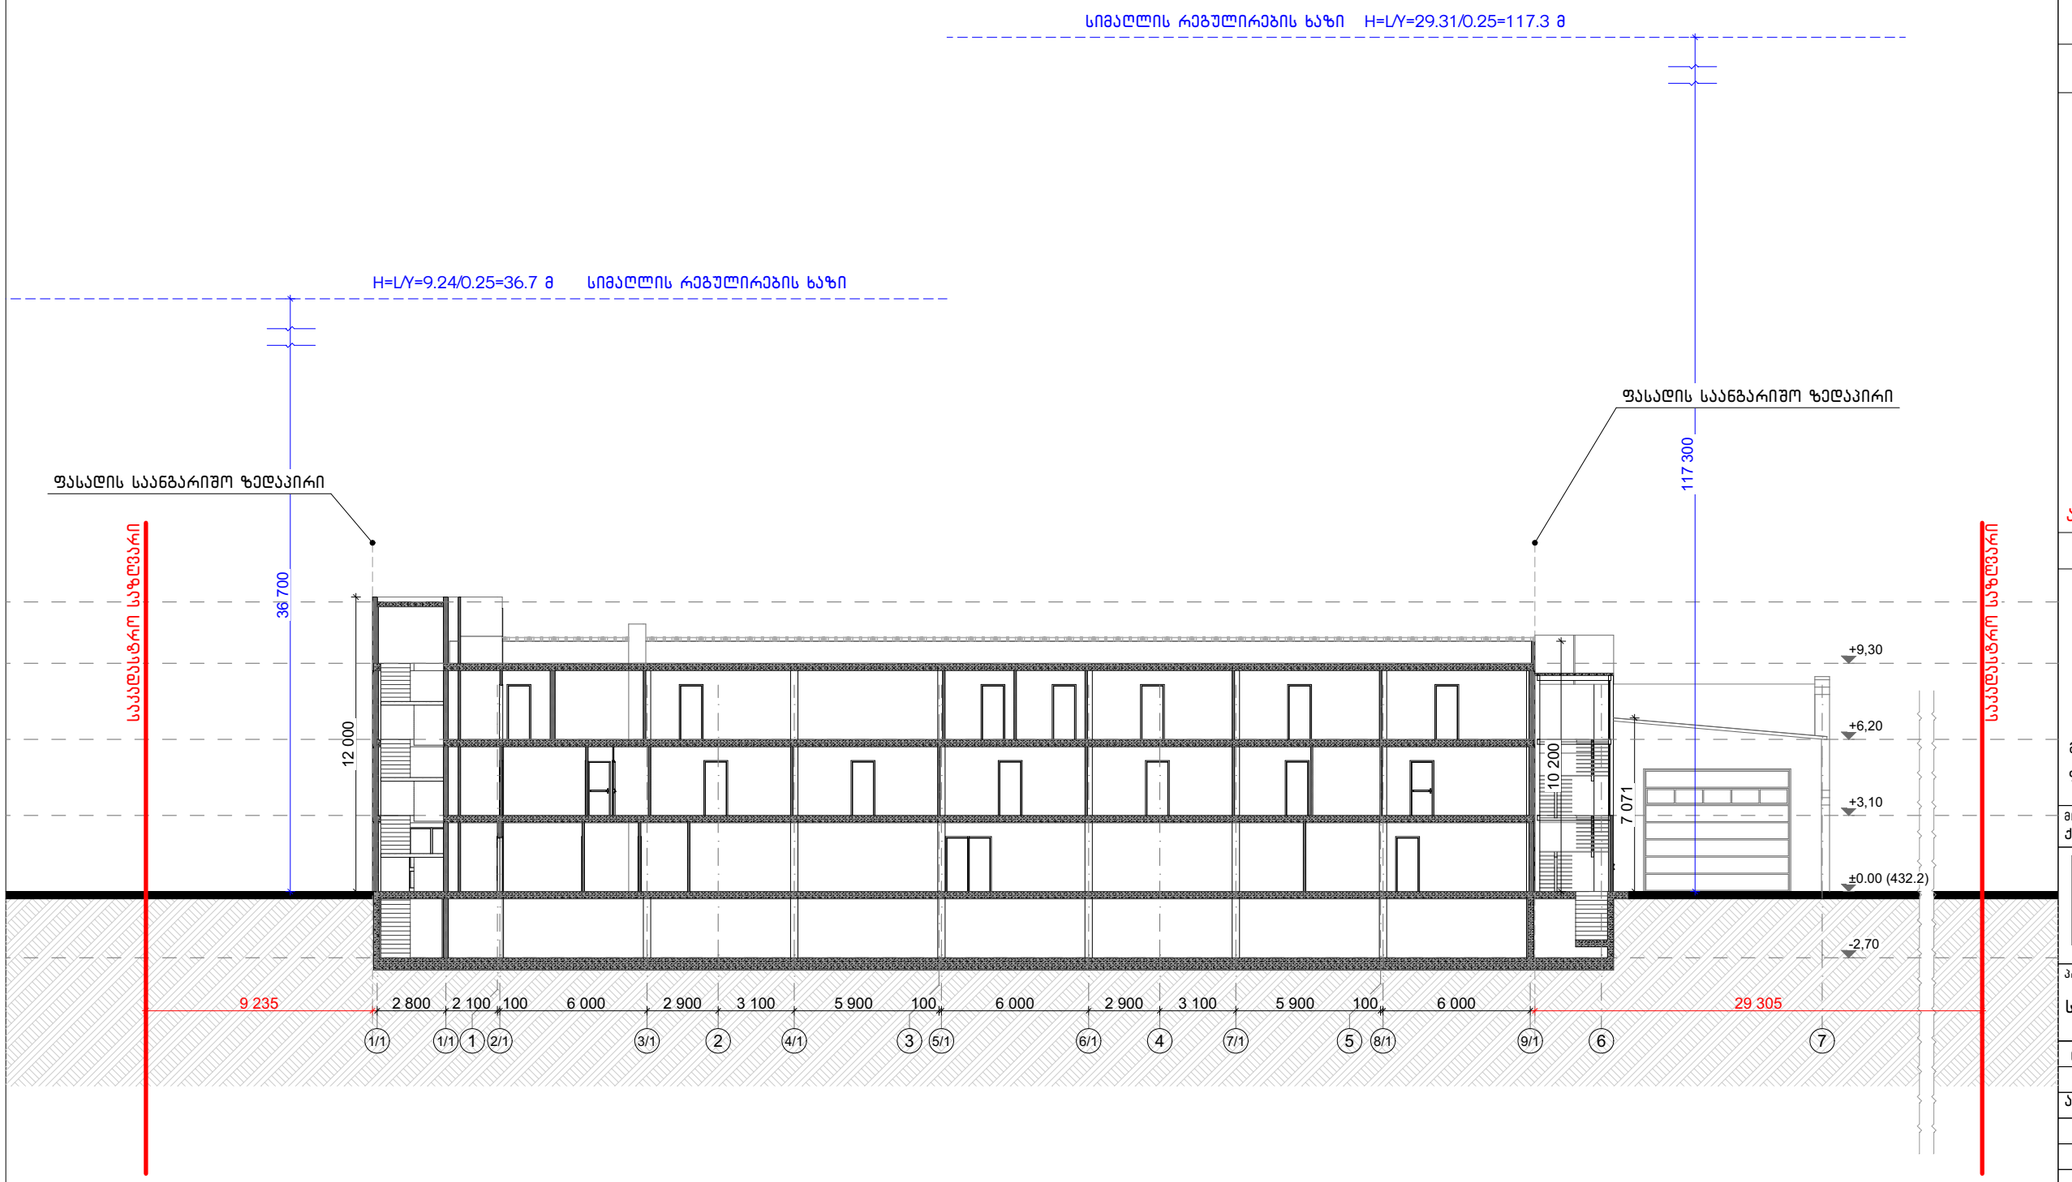

ფორმატი A-3

შენიშვნები:

1. ნახაზზე ზომები მოცემულია მეტრებში.

2. ნახაზის ყველა ცვლილება მშენებლობისას შეთანხმებული უნდა იყოს პროექტის ავტორთან.

ტექნიკურ-ეკონომიკური მაჩვენებლები:

აბსოლუტური ნიშნული ±0.00(432.20)

პირობითი ნიშნები:

–	კედელი
–	ტიხარი
–	რიგელი
–	დიაფრაგმა
–	კოლონა
მ-ნ –	ღერძის ხაზი
ფარ-ნ –	საკადასტრო საზღვარი

მისამართი
ქ. თბილისი ს/კ. 01.11.04.017.373

შ.პ.ს. "არქ ქრიატიონ"

პროექტის სახელწოდება

საწყობის შენობის რეკონსტრუქცია მიშენებით

თანამდებობა	გვარი	ხელმოწერა	თარიღი
დირექტორი	ო.ხუხაშვილი		
არქიტექტორი	ლ.ხუხაშვილი		

მასშტაბი	1:250
თარიღი	
პროექტი	

ნახაზი:

სტადია	ფურცელი	ფურცლები
პროექტი	3	3