
გენგეგმა 0.00=549.71 ნიშნულზე მ. 1:200

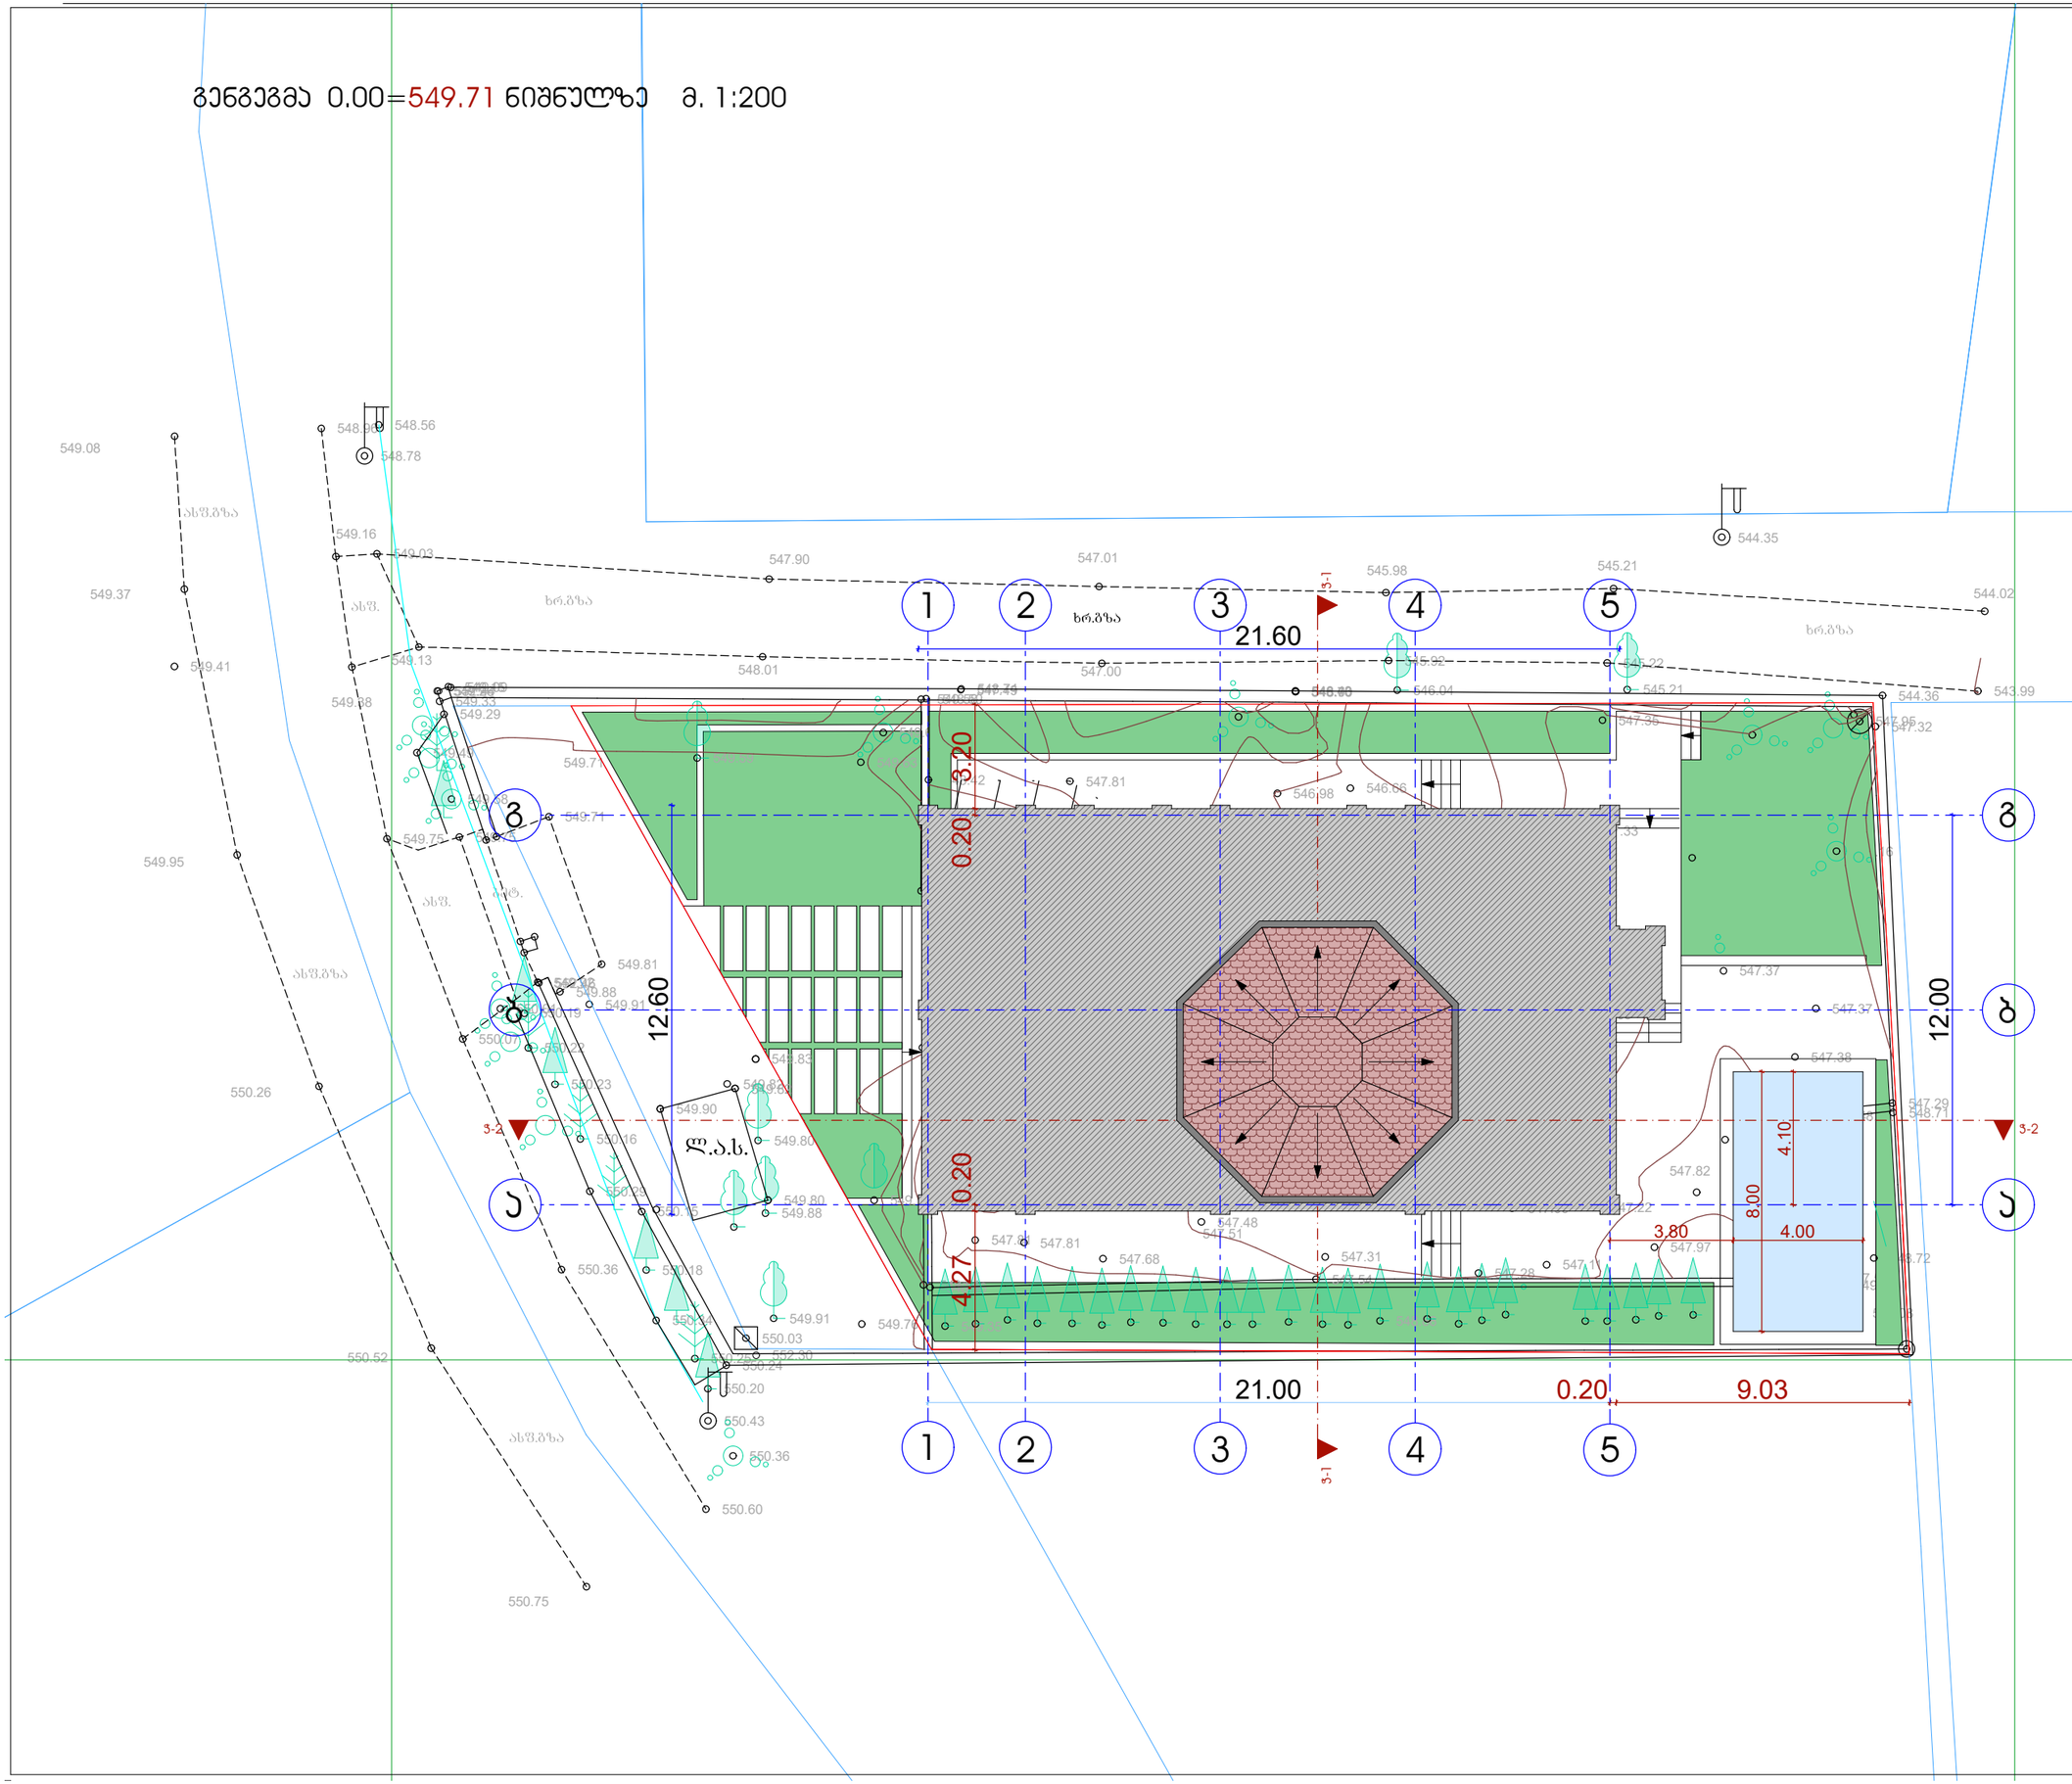

ფორმატი A-3	თბილისი 2026 წ. დაკვეთა №	

ექსპლიკაცია

პირობითი ნიშნები

დამკვეთი	მისამართი
შოთა ქვანია	ქობულეთი, ფიქრის ქუჩა №76 ს/კ. (01.72.14.006.791)
შეთანხმებულია დამკვეთთან	ხელმოწერა:

პროექტის სახელწოდება

ინდივიდუალური საცხოვრებელი სახლი

SPACE DESIGN

შპს „სფეის დიზაინი"
საქართველო. თბილისი.
კოტე მახარაძის 1
ტელ: 599 62 07 27

დირექტორი	დ.ხიზანიშვილი		
არქიტექტორი	ც.ბართაია		
არქიტექტორი			
მასშტაბი	1:200		
თარიღი			
სტადია		ფურცლები	ფურცელი
პროექტი			