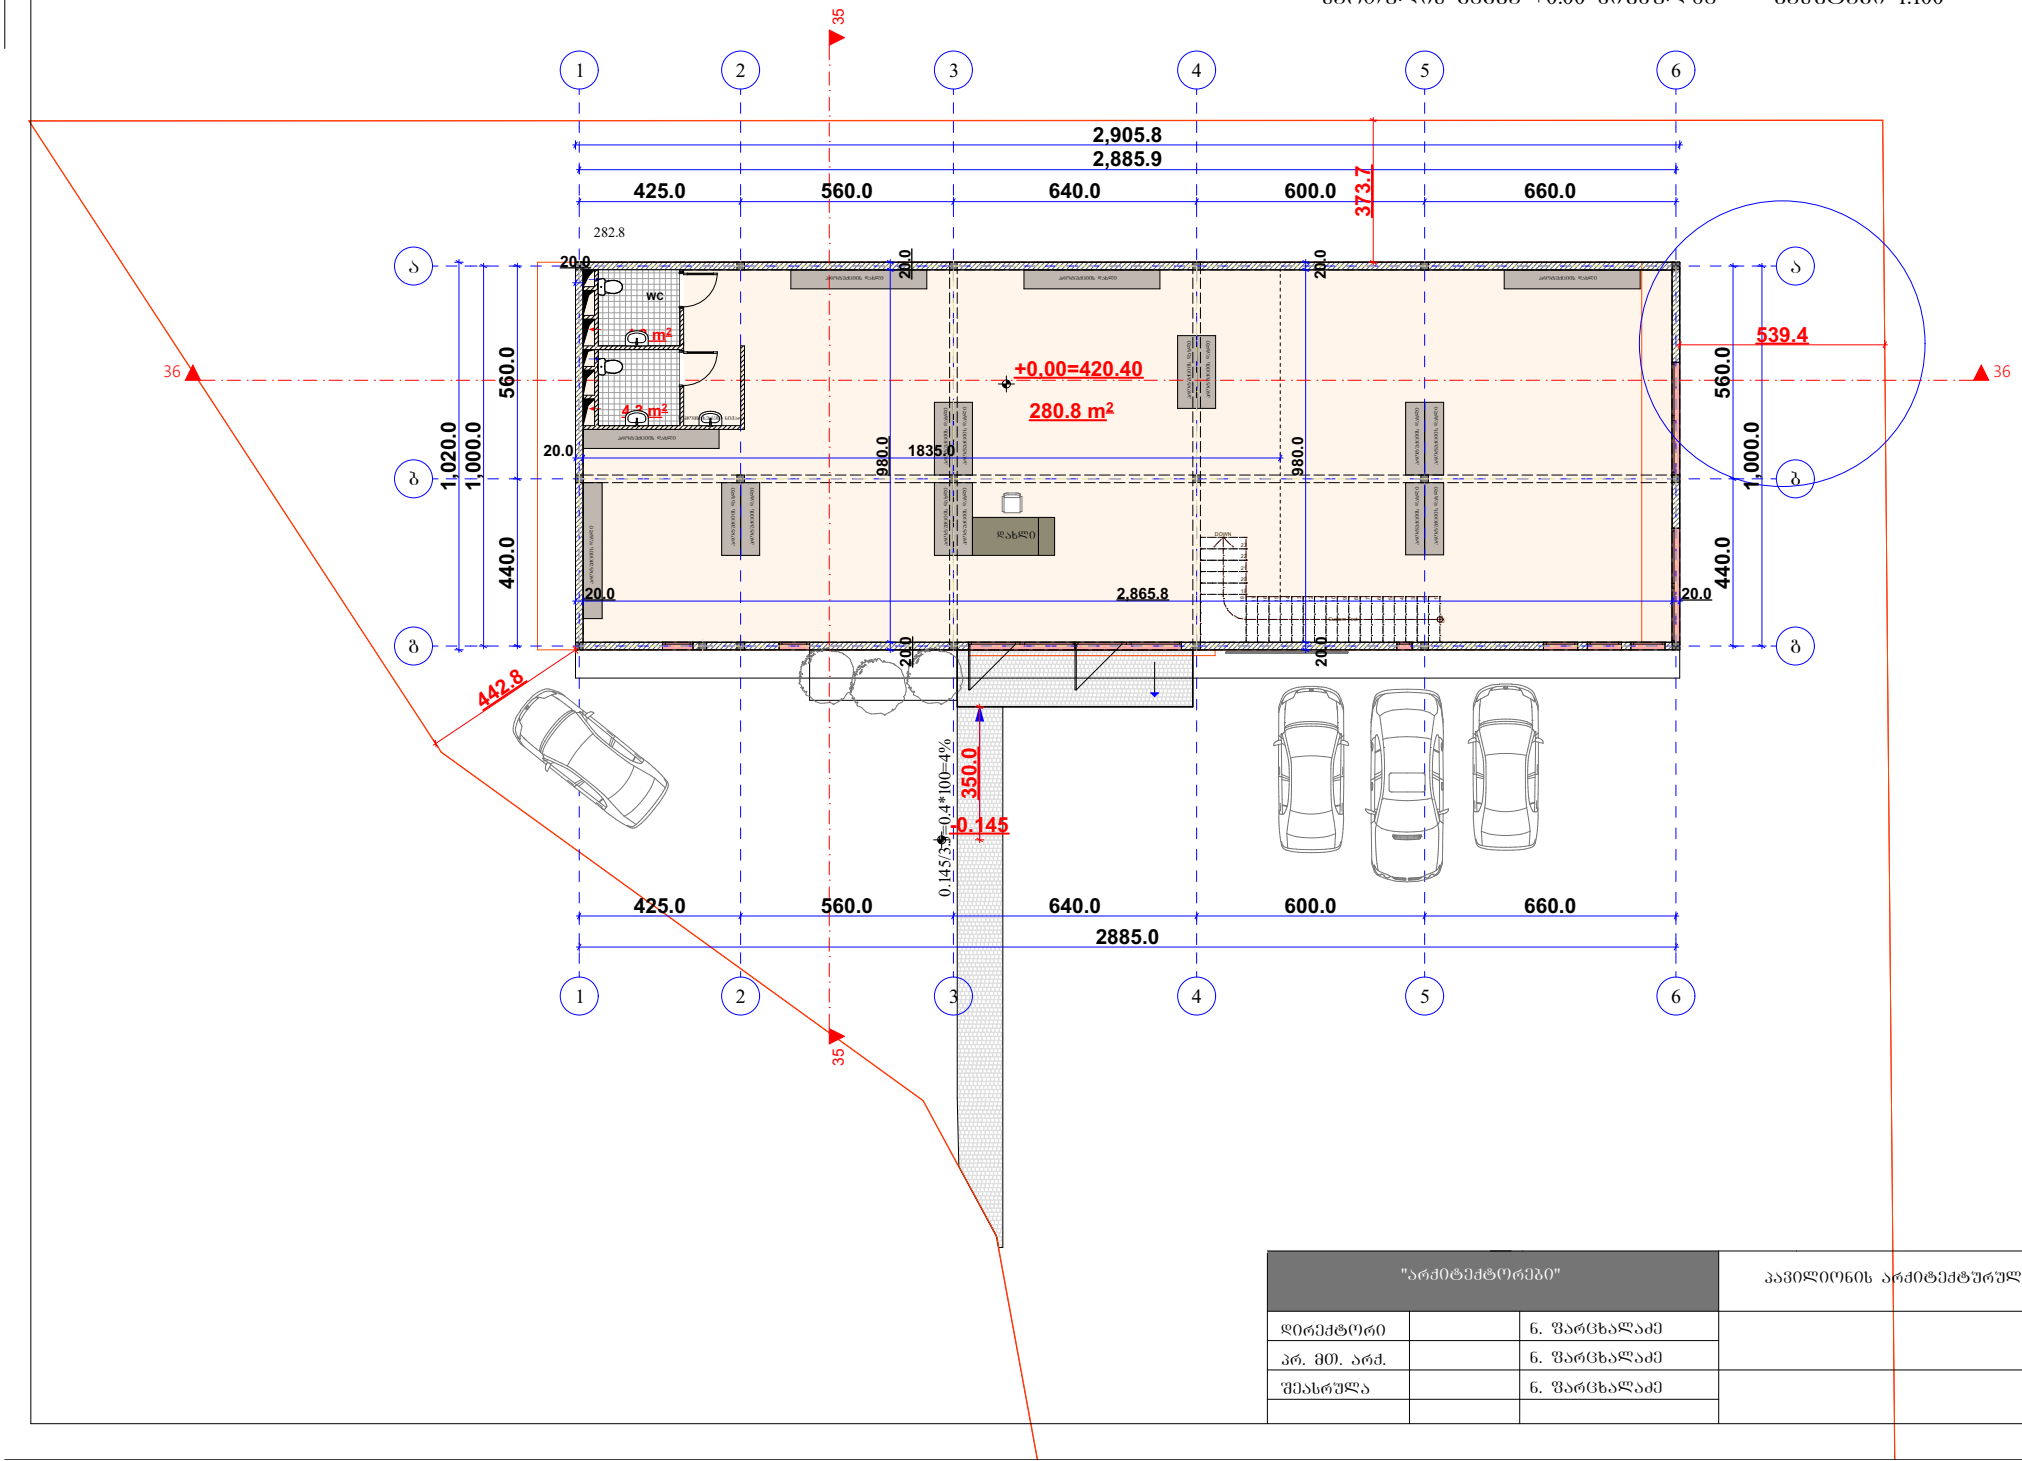
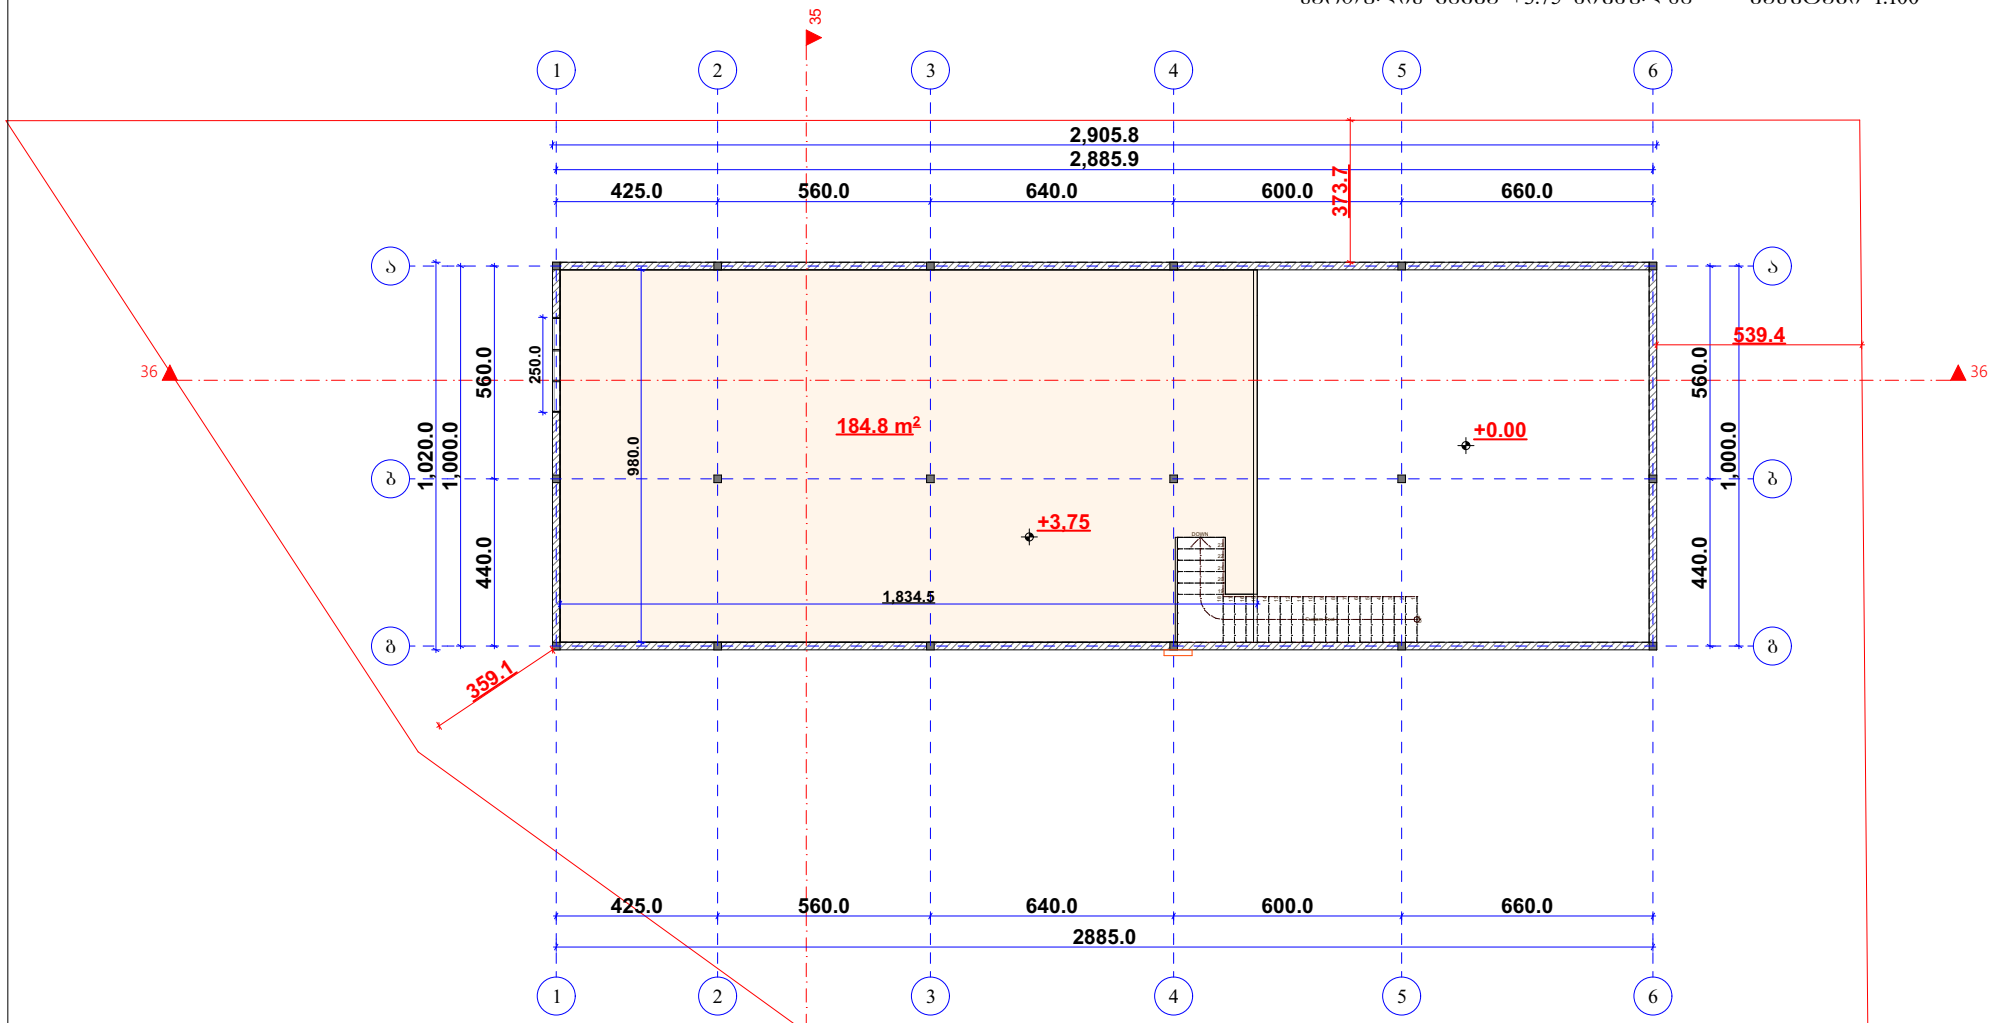
სართულის ბეჭმა +0.00 ნიშნულზე მასშტაბი 1:100



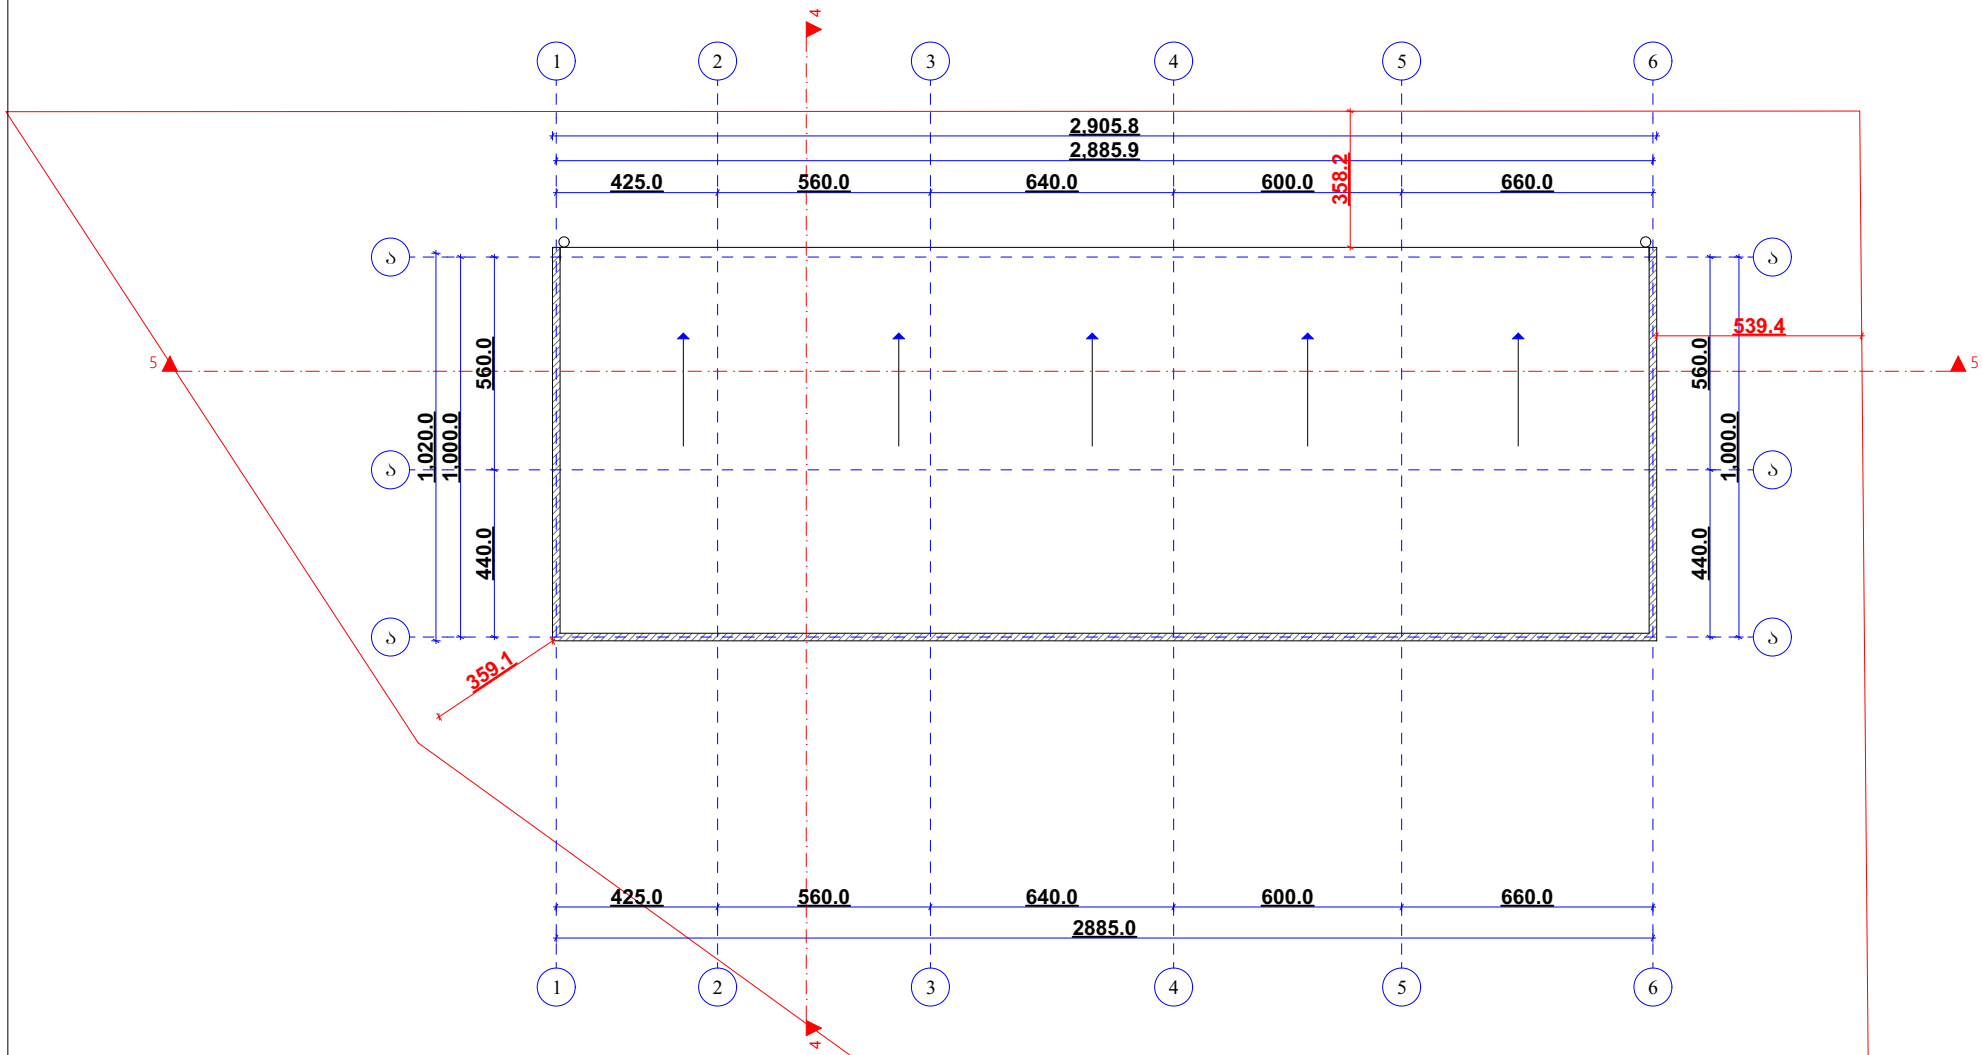

| "არქიტექტორები" | | | პავილიონის არქიტექტურული პროექტი | |
|---|---|---|---|---|
| დირექტორი | | ნ. წარცხალაძე | | ფურც.№ |
| პრ. მთ. არქ. | | ნ. წარცხალაძე | | ფურცლ. |
| შესრულა | | ნ. წარცხალაძე | | |
| | | | | მ. 1:100 |

სართულის ბეგმა +3.75 ნიშნულზე მასშტაბი 1:100




| "არქიტექტორები" | | | პავილიონის არქიტექტურული პროექტი | |
|---|---|---|---|---|
| დირექტორი | | ნ. შარცხალაძე | | შურც.№ |
| პრ. მთ. არქ. | | ნ. შარცხალაძე | | შურცლ. |
| შესრულა | | | | |
| | | | | მ. 1:100 |

გადახურვის გეგმა მასშტაბი 1:100




| | | | | |
|---|---|---|---|---|
| "არქიტექტორები" | | | პავილიონის არქიტექტურული პროექტი | |
| დირექტორი | | ნ. წარცხალაძე | | შურც.№ |
| პრ. მთ. არქ. | | ნ. წარცხალაძე | | შურცლ. |
| შესრულა | | | | |
| | | | | მ. 1:100 |