

ფასადი (1-6) ღერძებს შორის მასშტაბი 1:100

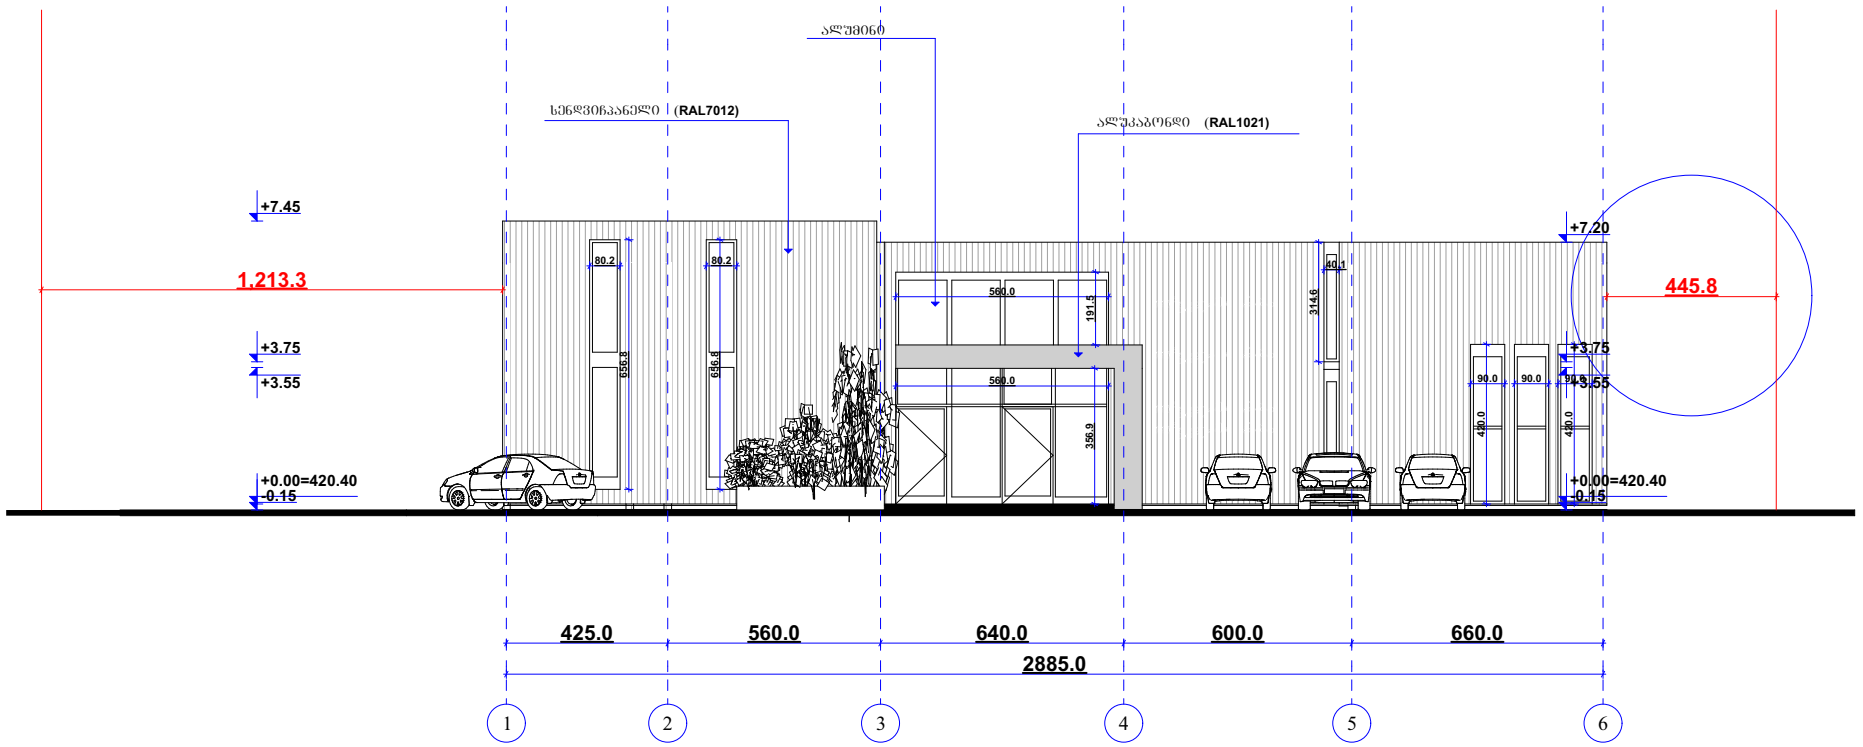


"არქიტექტორები"			პავილიონის არქიტექტურული პროექტი	
დირექტორი		ნ. წარცხალაძე		შურც.№
პრ. მთ. არქ.		ნ. წარცხალაძე		შურცლ.
შესრულა				
				მ. 1:100

ფასადი (გ-ა) ღერძებს შორის მასშტაბი 1:100

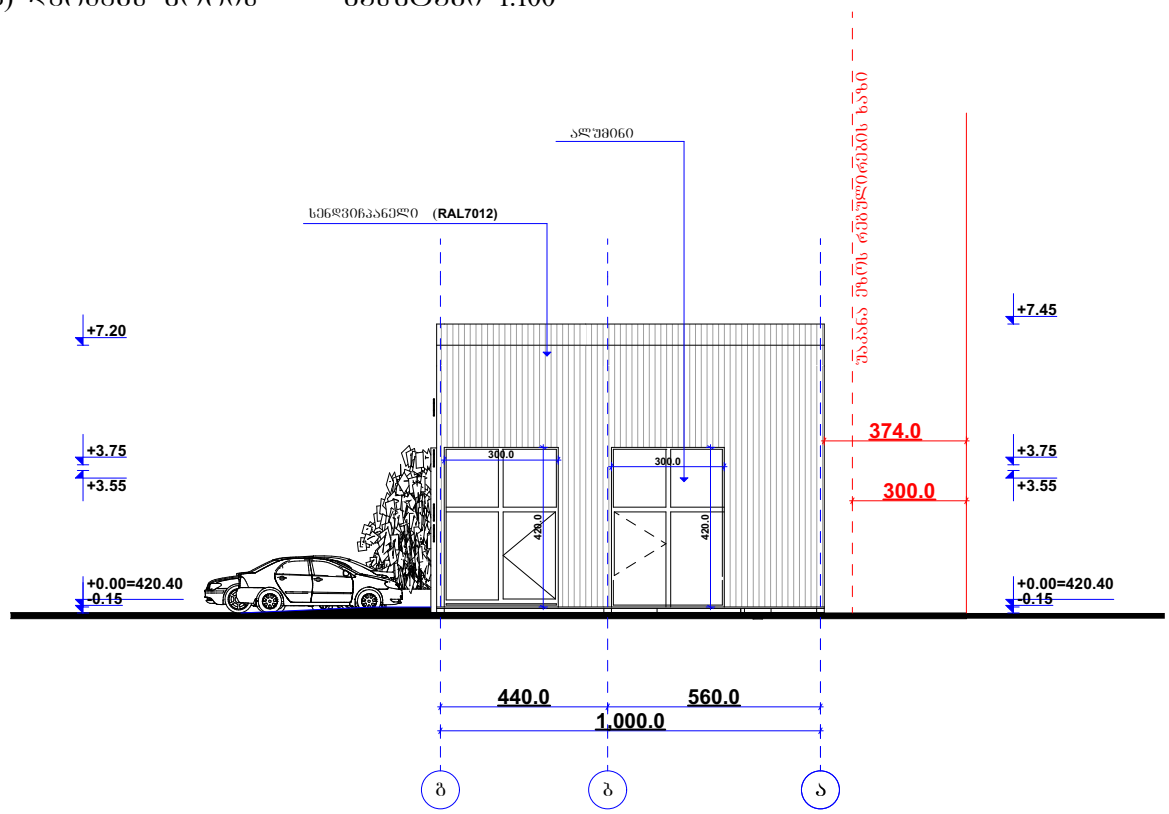


"არქიტექტორები"			პავილიონის არქიტექტურული პროექტი	
დირექტორი		ნ. წარცხალაძე		შურც.№
პრ. მთ. არქ.		ნ. წარცხალაძე		შურცლ.
შესრულა				
				მ. 1:100

ფასადი (ა-ბ) ღერძებს შორის მასშტაბი 1:100

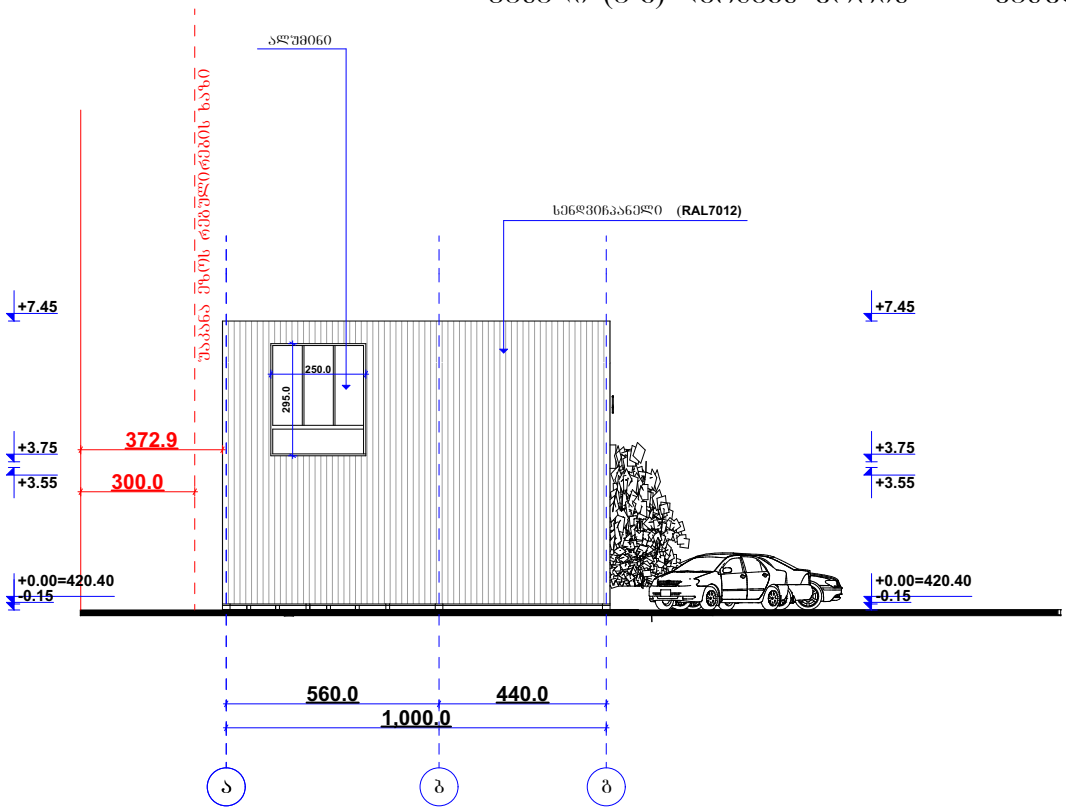


"არქიტექტორები"			პავილიონის არქიტექტურული პროექტი	
დირექტორი		ნ. წარცხალაძე		შურც.№
პრ. მთ. არქ.		ნ. წარცხალაძე		შურცლ.
შესრულა				
				მ. 1:100

ფასადი (6-1) ღერძებს შორის მასშტაბი 1:100

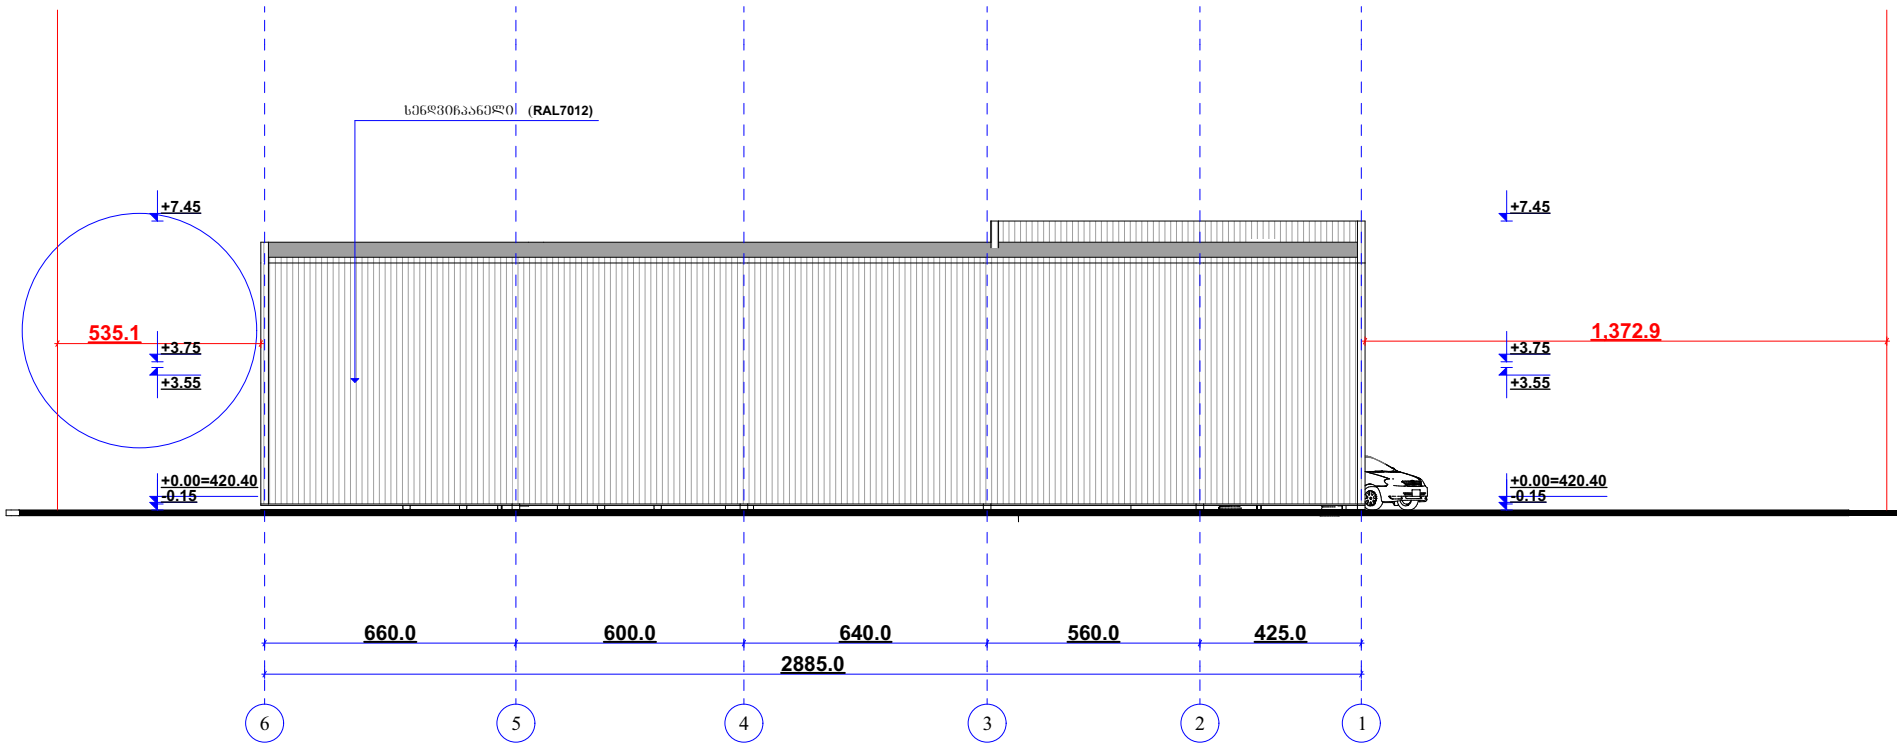

"არქიტექტორები"			პავილიონის არქიტექტურული პროექტი	
დირექტორი		ნ. წარცხალაძე		შურც.№
პრ. მთ. არქ.		ნ. წარცხალაძე		შურცლ.
შესრულა				
				მ. 1:100

კარ-ფანჯრის სპეციფიკაცია მასშტაბი 1:100

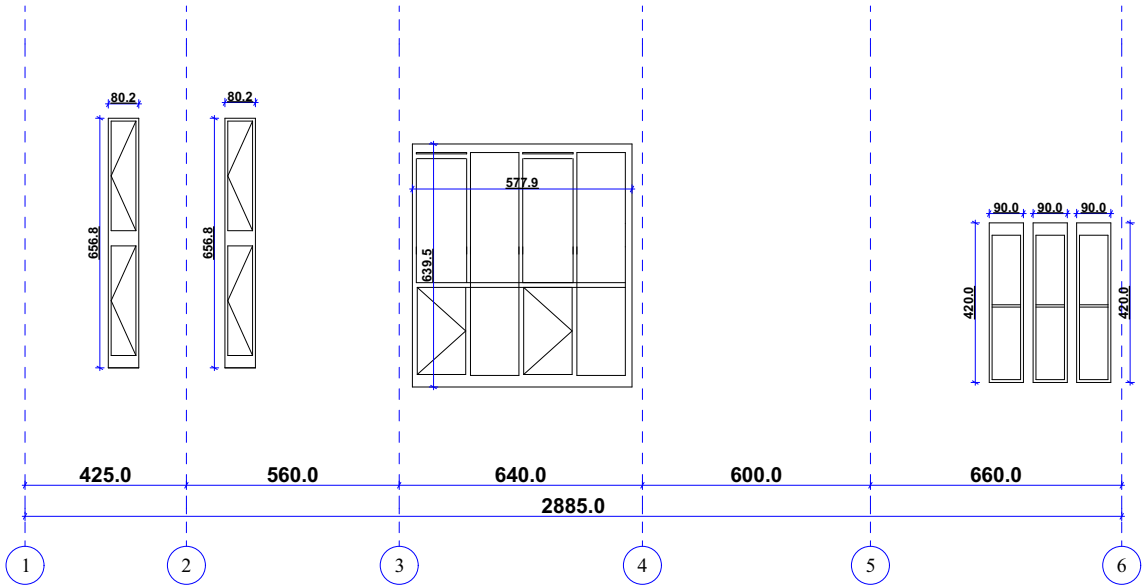



სენდვიჩპანელი (**RAL7012**)

