# გეგმა მ. 1:100

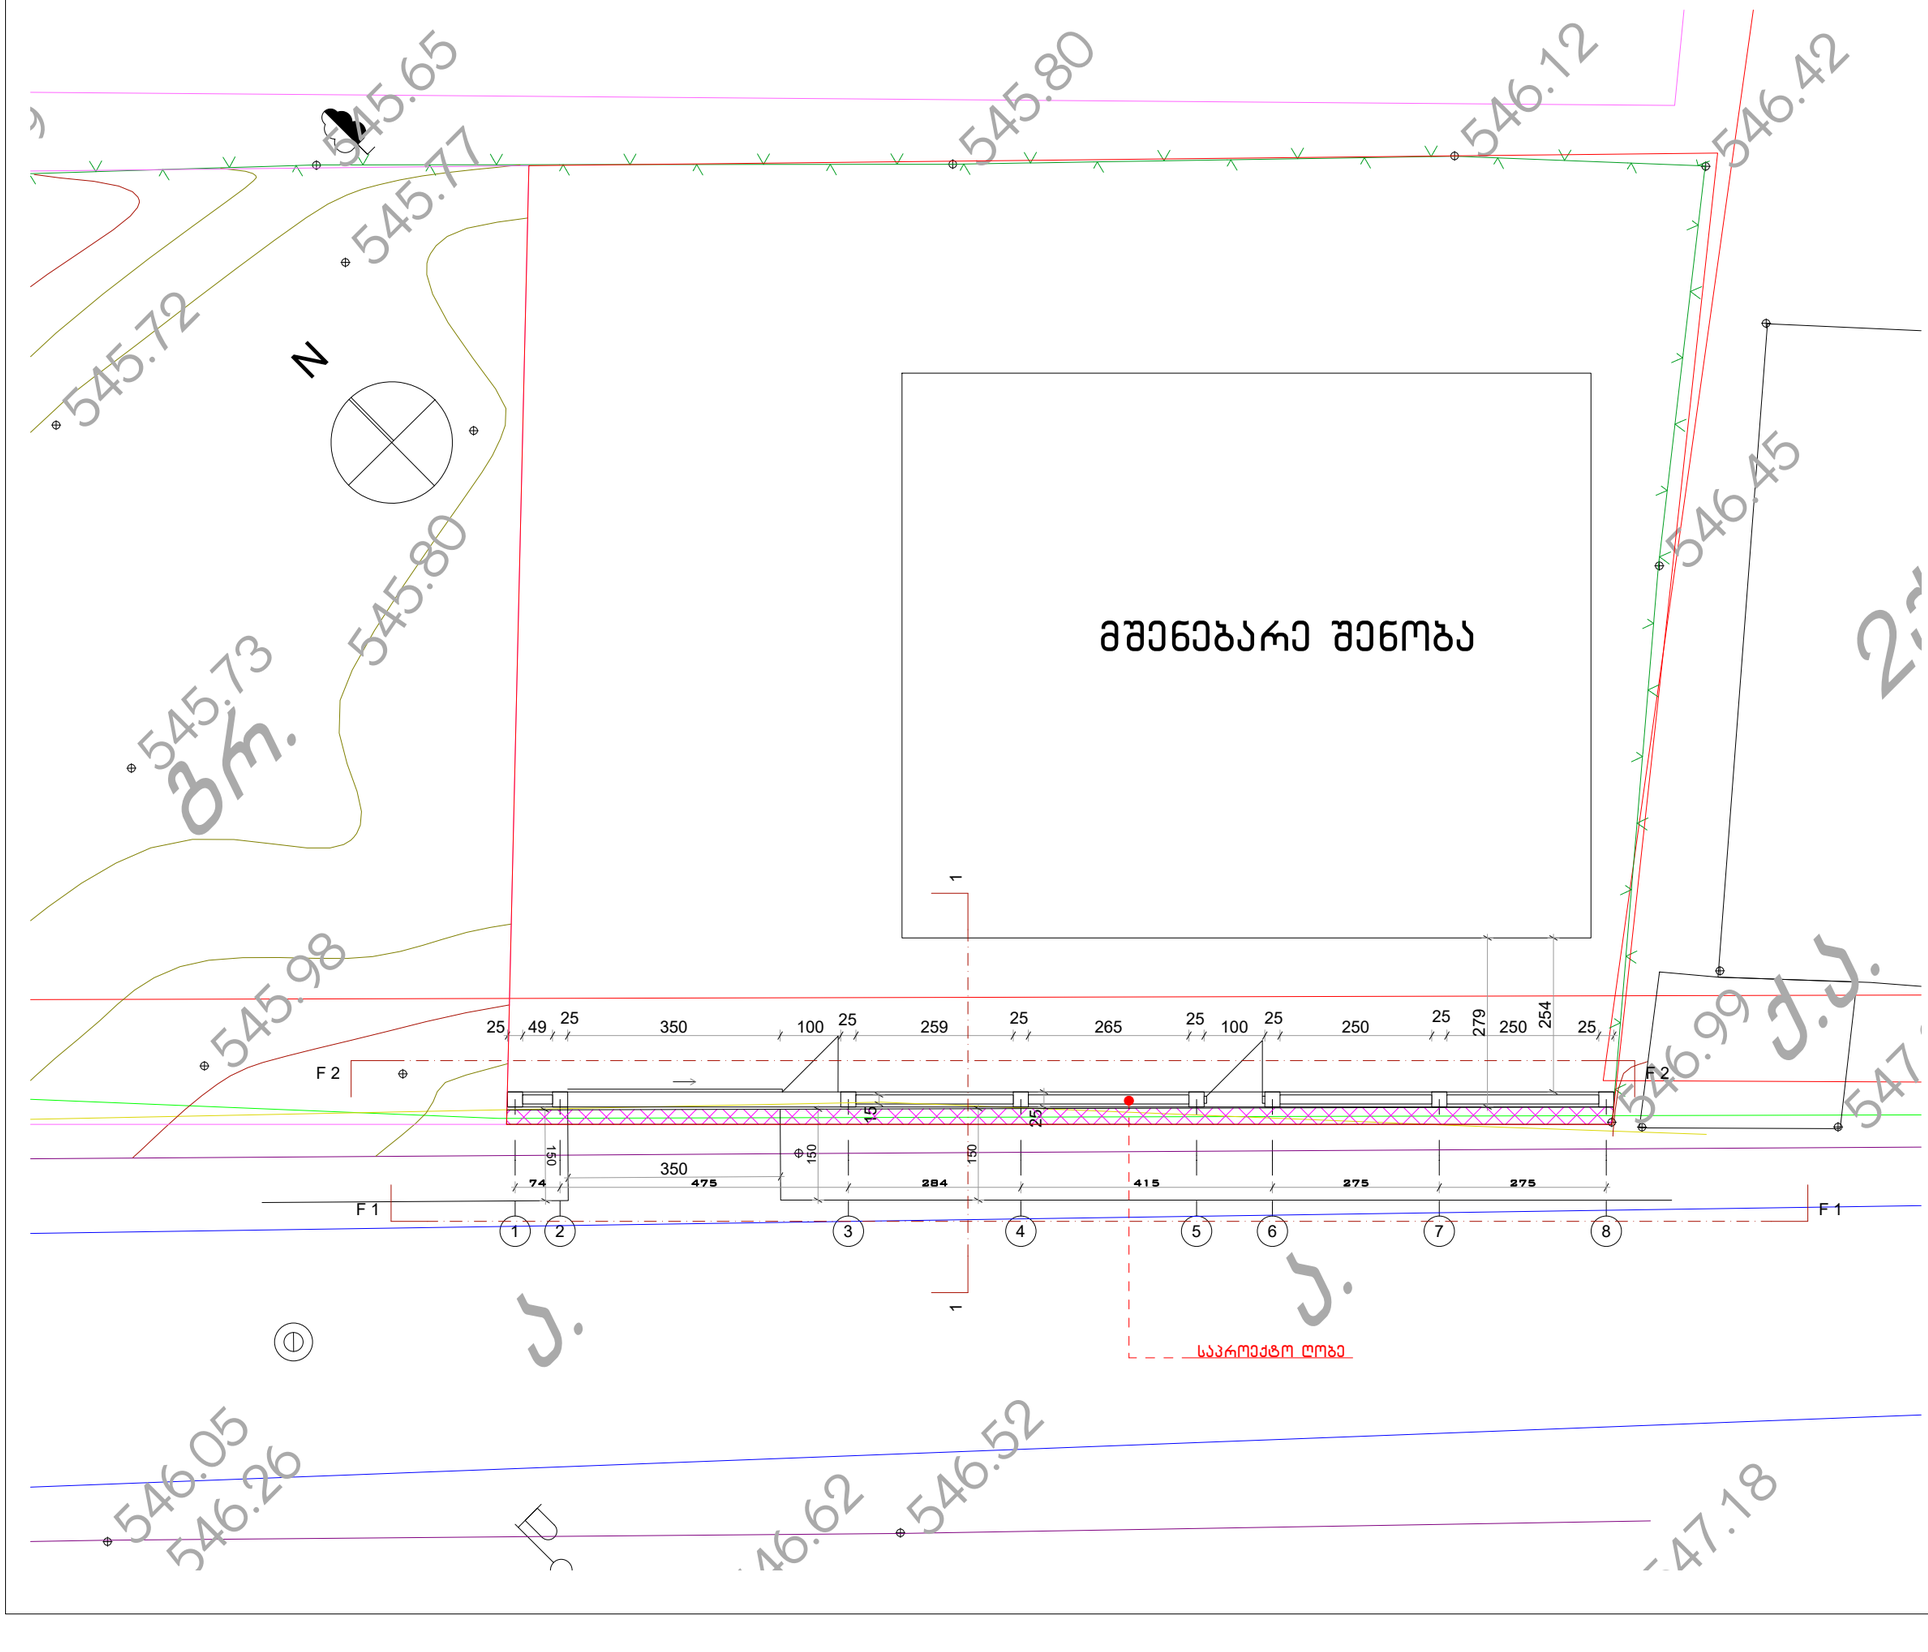


| | | |
|---|---|---|
| ფორმატი -A3 | თბილისი 2026 წ. | |

ექსპლიკაცია

პირობითი ნიშნები

საკადასტრო საზღვარი

სერვიტუტი

შენიშვნები

დამკვეთი: თამთა მაქაცარია

**მისამართი: ქალაქ თბილისი, მუხიანის 2-ის დასახლება, ვარდისუბნის ქ. N66**
**ს/კ 72.13.12.524**

პროექტის სახელწოდება:
ღობის
**არქიტექტურული პროექტი**

| თანამდებობა | გვარი | ხელმოწერა | თარიღი |
|---|---|---|---|
| მთ. არქიტექტორი | გ. ქურციკიძე | | |


ქ. თბილისი
კრწანისის ქ. N3
TEL: 598 488 798
GARCHQ@GMAIL.COM


| | | |
|---|---|---|
| მასშტაბი | 1 : 100 | გეგმა |
| თარიღი | | |

| სტადია | ფურცელი | ფურცლები |
|---|---|---|
| პროექტი | 01 | 08 |

# ჭრილი 1 – 1  მ. 1:50

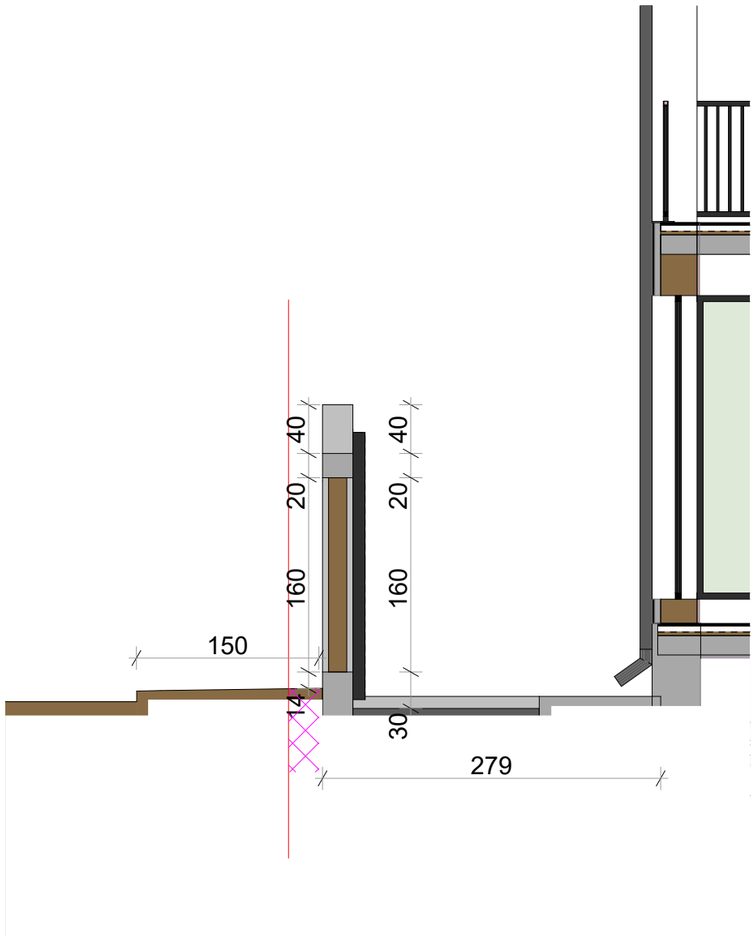


| | | |
|---|---|---|
| ფორმატი -A3 | თბილისი 2026 წ. | |

ექსპლიკაცია

პირობითი ნიშნები

შენიშვნები

დამკვეთი: თამთა მაქაცარია

**მისამართი: ქალაქ თბილისი,**
**მუხიანის 2-ის დასახლება,**
**ვარდისუბნის ქ. N66**
**ს/კ 72.13.12.524**

პროექტის სახელწოდება:
ღობის
**არქიტექტურული პროექტი**

| თანამდებობა | გვარი | ხელმოწერა | თარიღი |
|---|---|---|---|
| მთ. არქიტექტორი | გ. ქურციკიძე | | |


ქ. თბილისი
კრწანისის ქ. N3
TEL: 598 488 798
GARCHQ@GMAIL.COM


| | | |
|---|---|---|
| მასშტაბი | 1 : 50 | ჭრილი 1-1 |
| თარიღი | | |

| სტადია | ფურცელი | ფურცლები |
|---|---|---|
| პროექტი | 02 | 08 |

# ფასადი ღერძებში 1 - 8  მ. 1:100

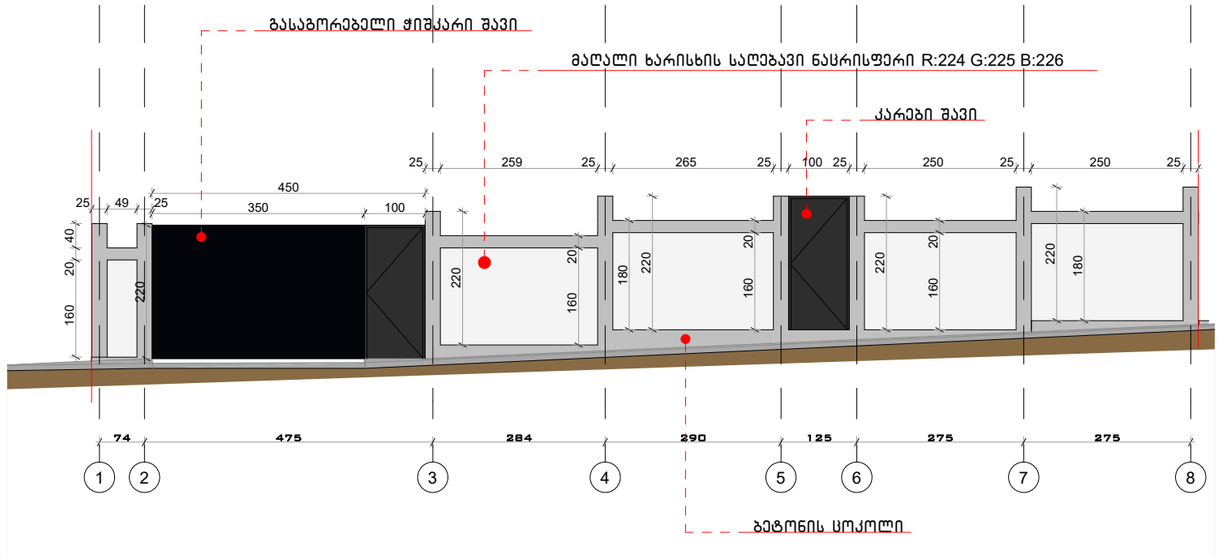


| | | |
|---|---|---|
| ფორმატი -A3 | თბილისი 2026 წ. | |

ექსპლიკაცია

პირობითი ნიშნები

შენიშვნები

დამკვეთი: თამთა მაქაცარია

**მისამართი: ქალაქ თბილისი,**
**მუხიანის 2-ის დასახლება,**
**ვარდისუბნის ქ. N66**
**ს/კ 72.13.12.524**

პროექტის სახელწოდება:
ღობის
**არქიტექტურული პროექტი**

| თანამდებობა | გვარი | ხელმოწერა | თარიღი |
|---|---|---|---|
| მთ. არქიტექტორი | გ. ქურციკიძე | | |


ქ. თბილისი
კრწანისის ქ. N3
TEL: 598 488 798
GARCHQ@GMAIL.COM


| | | |
|---|---|---|
| მასშტაბი | 1 : 100 | ფასადი 1-8 ღერძებში |
| თარიღი | | |

| სტადია | ფურცელი | ფურცლები |
|---|---|---|
| პროექტი | 03 | 08 |

# ფასადი ღერძებში 8 - 1  მ. 1:100

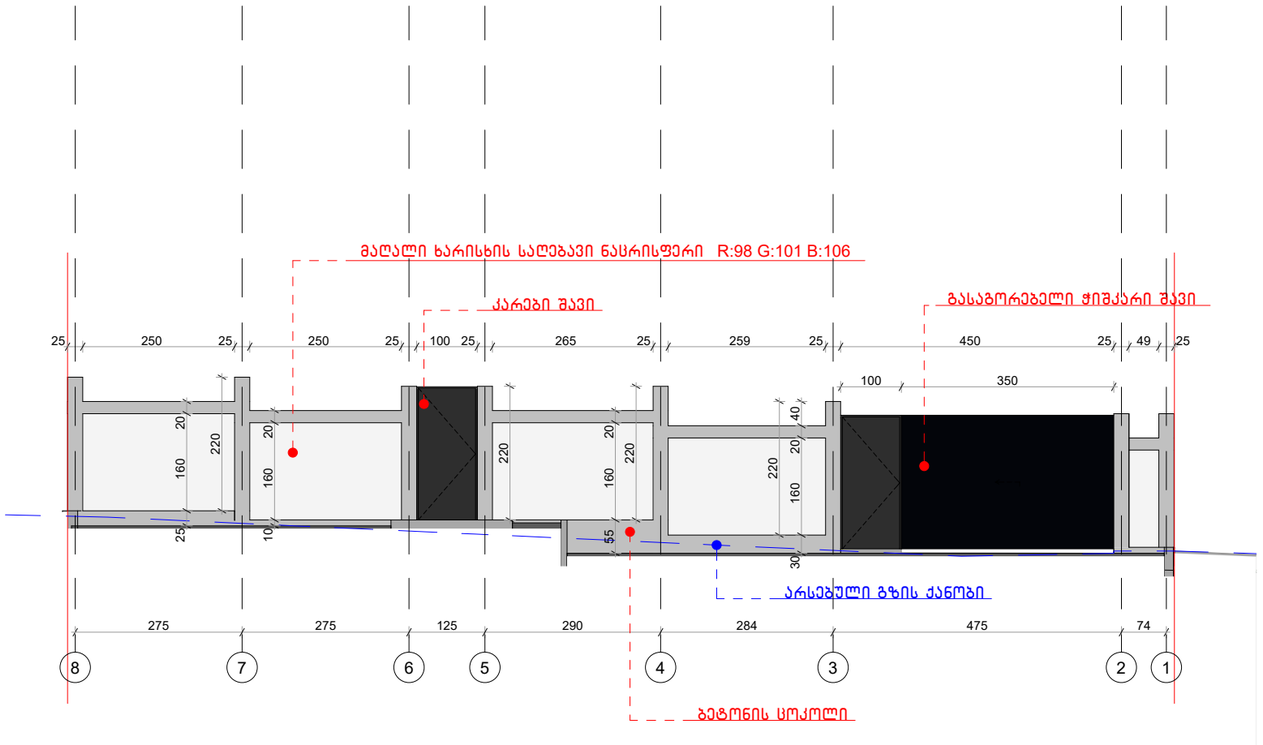


| | | |
|---|---|---|
| ფორმატი -A3 | თბილისი 2026 წ. | |

ექსპლიკაცია

პირობითი ნიშნები

შენიშვნები

დამკვეთი: თამთა მაქაცარია

**მისამართი: ქალაქ თბილისი,**
**მუხიანის 2-ის დასახლება,**
**ვარდისუბნის ქ. N66**
**ს/კ 72.13.12.524**

პროექტის სახელწოდება:
ღობის
**არქიტექტურული პროექტი**

| თანამდებობა | გვარი | ხელმოწერა | თარიღი |
|---|---|---|---|
| მთ. არქიტექტორი | გ. ქურციკიძე | | |


ქ. თბილისი
კრწანისის ქ. N3
TEL: 598 488 798
GARCHQ@GMAIL.COM


| | | |
|---|---|---|
| მასშტაბი | 1 : 100 | ფასადი 8-1 ღერძებში |
| თარიღი | | |

| სტადია | ფურცელი | ფურცლები |
|---|---|---|
| პროექტი | 04 | 08 |

# ფოტომონტაჟი




| | | |
|---|---|---|
| ფორმატი -A3 | თბილისი 2026 წ. | |

ექსპლიკაცია

პირობითი ნიშნები

შენიშვნები

დამკვეთი: თამთა მაქაცარია

**მისამართი: ქალაქ თბილისი,**
**მუხიანის 2-ის დასახლება,**
**ვარდისუბნის ქ. N66**
**ს/კ 72.13.12.524**

პროექტის სახელწოდება:
ღობის
**არქიტექტურული პროექტი**

| თანამდებობა | გვარი | ხელმოწერა | თარიღი |
|---|---|---|---|
| მთ. არქიტექტორი | გ. ქურციკიძე | | |


ქ. თბილისი
კრწანისის ქ. N3
TEL: 598 488 798
GARCHQ@GMAIL.COM


| | | |
|---|---|---|
| მასშტაბი | | ფოტომონტაჟი |
| თარიღი | | |

| სტადია | ფურცელი | ფურცლები |
|---|---|---|
| პროექტი | 05 | 08 |

# აქსონომეტრიული ხედი




| | | |
|---|---|---|
| ფორმატი -A3 | თბილისი 2026 წ. | |

ექსპლიკაცია

პირობითი ნიშნები

შენიშვნები

დამკვეთი: თამთა მაქაცარია

**მისამართი: ქალაქ თბილისი,**
**მუხიანის 2-ის დასახლება,**
**ვარდისუბნის ქ. N66**
**ს/კ 72.13.12.524**

პროექტის სახელწოდება:
ღობის
**არქიტექტურული პროექტი**

| თანამდებობა | გვარი | ხელმოწერა | თარიღი |
|---|---|---|---|
| მთ. არქიტექტორი | გ. ქურციკიძე | | |


ქ. თბილისი
კრწანისის ქ. N3
TEL: 598 488 798
GARCHQ@GMAIL.COM


| | | |
|---|---|---|
| მასშტაბი | | აქსონომეტრიული ხედი |
| თარიღი | | |

| სტადია | ფურცელი | ფურცლები |
|---|---|---|
| პროექტი | 06 | 08 |

# აქსონომეტრიული ხედი




| | | |
|---|---|---|
| ფორმატი -A3 | თბილისი 2026 წ. | |

ექსპლიკაცია

პირობითი ნიშნები

შენიშვნები

დამკვეთი: თამთა მაქაცარია

**მისამართი: ქალაქ თბილისი,**
**მუხიანის 2-ის დასახლება,**
**ვარდისუბნის ქ. N66**
**ს/კ 72.13.12.524**

პროექტის სახელწოდება:
ღობის
**არქიტექტურული პროექტი**

| თანამდებობა | გვარი | ხელმოწერა | თარიღი |
|---|---|---|---|
| მთ. არქიტექტორი | გ. ქურციკიძე | | |


ქ. თბილისი
კრწანისის ქ. N3
TEL: 598 488 798
GARCHQ@GMAIL.COM


| | |
|---|---|
| მასშტაბი | |
| თარიღი | |

აქსონომეტრიული ხედი

| სტადია | ფურცელი | ფურცლები |
|---|---|---|
| პროექტი | 07 | 08 |

# აქსონომეტრიული ხედი




| | | |
|---|---|---|
| ფორმატი -A3 | თბილისი 2026 წ. | |

ექსპლიკაცია

პირობითი ნიშნები

შენიშვნები

დამკვეთი: თამთა მაქაცარია

**მისამართი: ქალაქ თბილისი,**
**მუხიანის 2-ის დასახლება,**
**ვარდისუბნის ქ. N66**
**ს/კ 72.13.12.524**

პროექტის სახელწოდება:
ღობის
**არქიტექტურული პროექტი**

| თანამდებობა | გვარი | ხელმოწერა | თარიღი |
|---|---|---|---|
| მთ. არქიტექტორი | გ. ქურციკიძე | | |

ქ. თბილისი
კრწანისის ქ. N3
TEL: 598 488 798
GARCHQ@GMAIL.COM

| | | |
|---|---|---|
| მასშტაბი | | აქსონომეტრიული ხედი |
| თარიღი | | |

| სტადია | ფურცელი | ფურცლები |
|---|---|---|
| პროექტი | 08 | 08 |