
ფასადი ა-ც
ღერძებში მ. 1:100

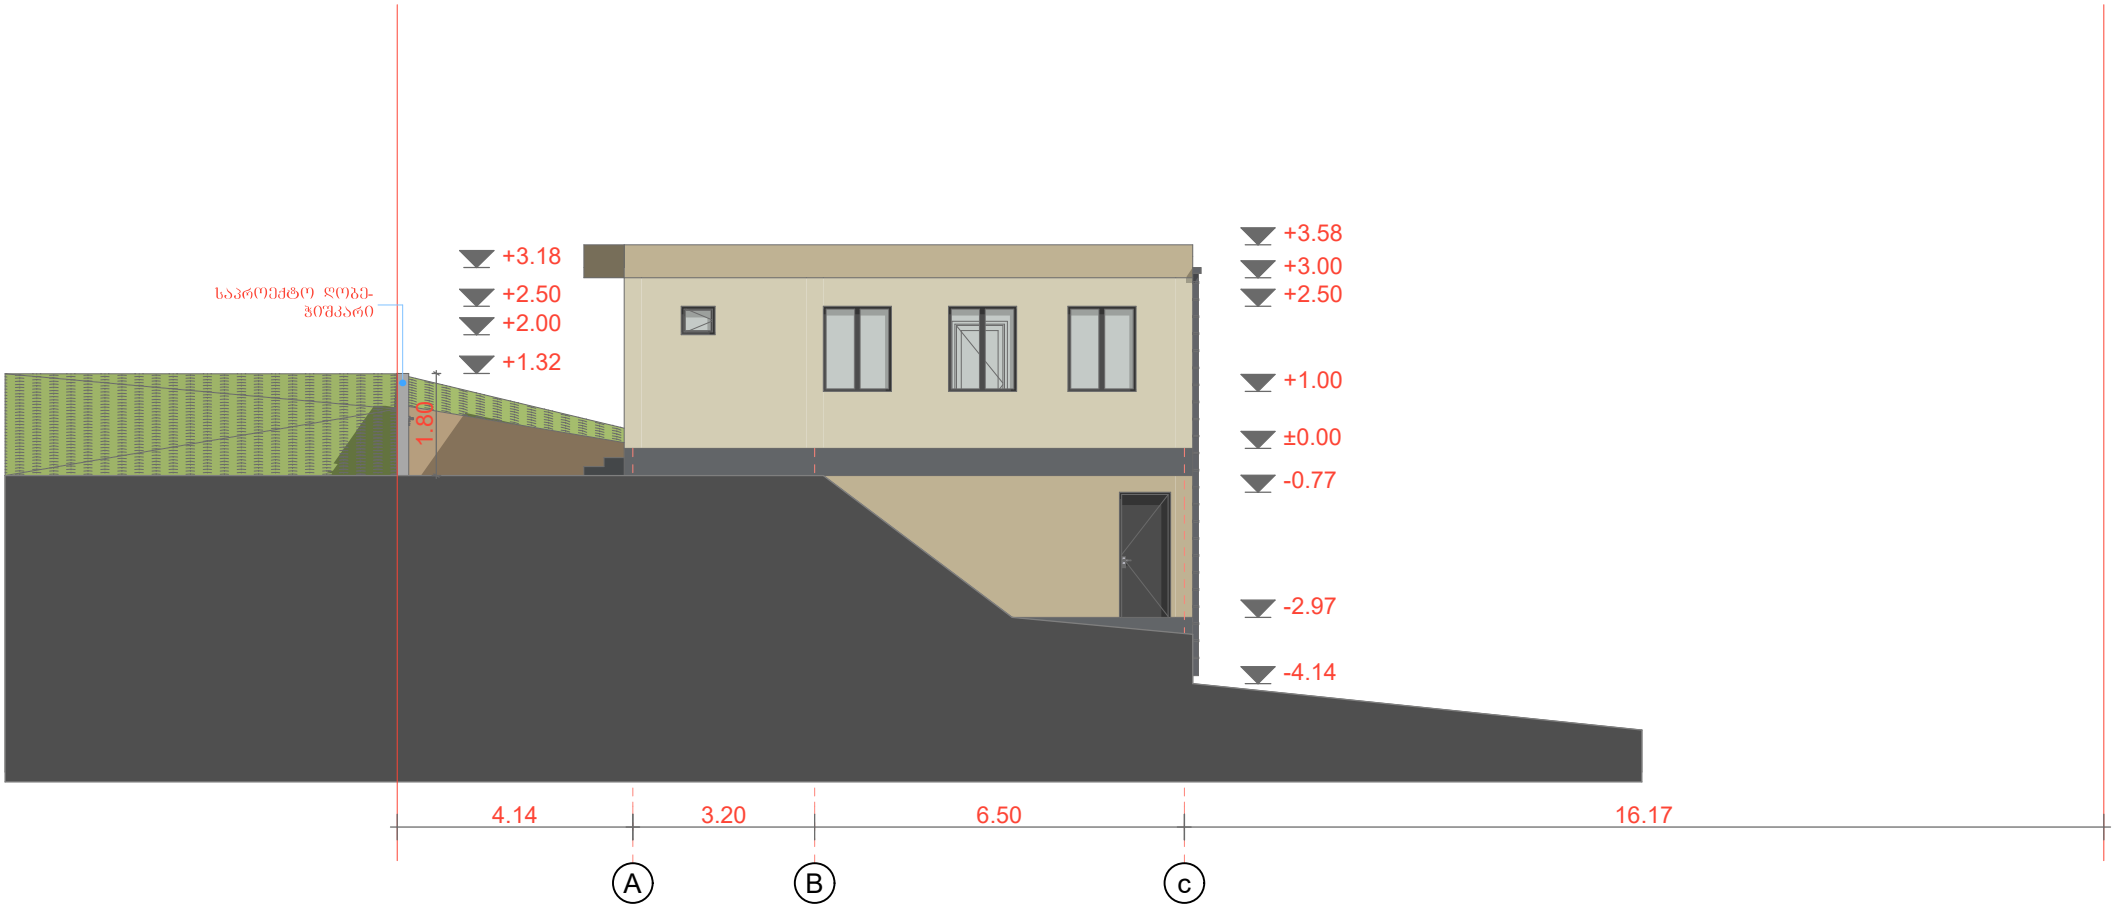


ზემოქმედება

შარტავას ქუჩა №14ა 591 24 44 18

shartavas qucha 14ª 591 24 44 18

დირექტორი		მ. ბერმამუკელი	ობიექტის მის: ქ. თბილისი, მუხიანი-2 ის დასახლება, ღების ქუჩა №19	მასშტაბი: 1:100
პრ.ავტორი		მ. შუტკარაძე		
დამკვეთი		მ. გამეზარდაშვილი		თარიღი 2026 წ.


ფასადი 3-1
ღერძებში მ. 1:100

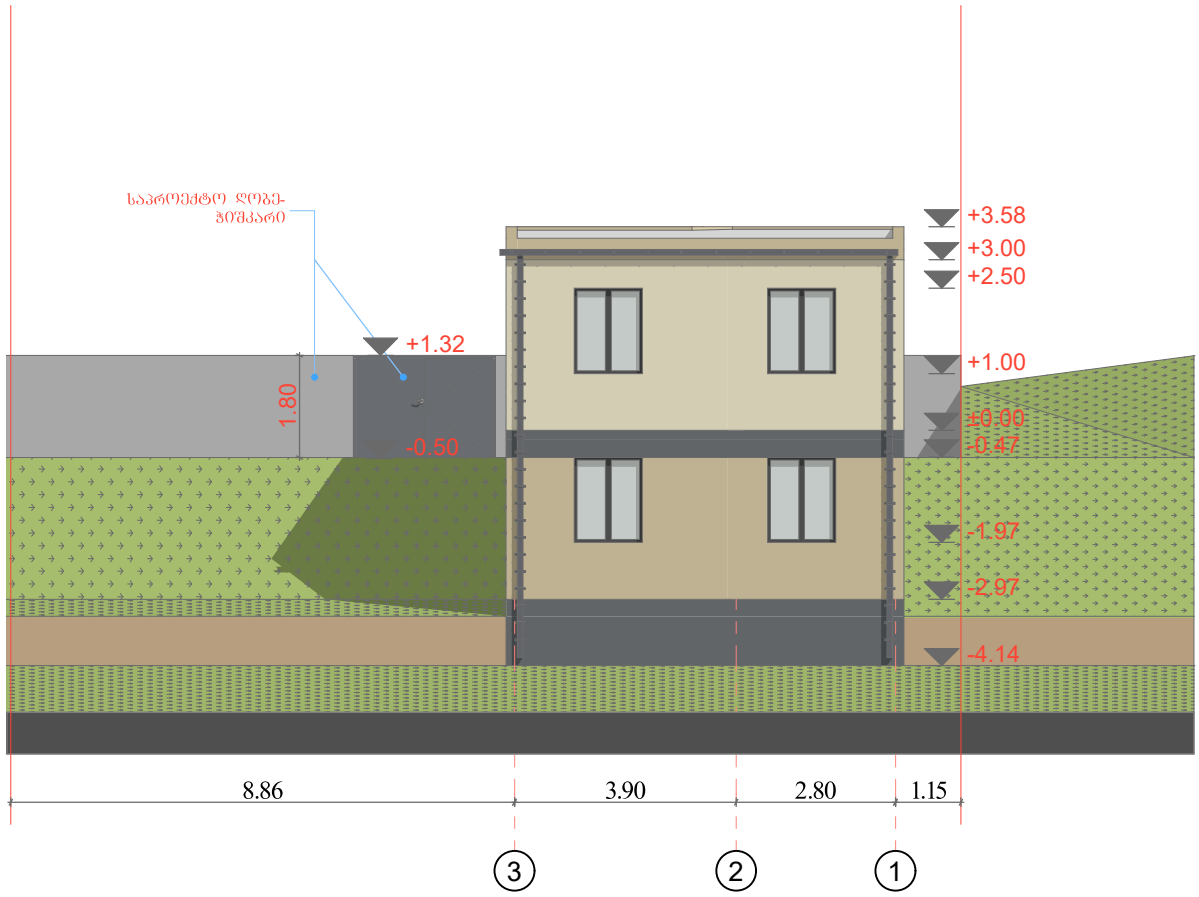

შპს „ზიმუშტი კლიუსი"
შარტავას ქუჩა №14ა 591 24 44 18
shartavas qucha 14ª 591 24 44 18

დირექტორი		მ. ბერმამუკელი	ობიექტის მის: ქ. თბილისი, მუხიანი-2 ის დასახლება, ღების ქუჩა №19	მასშტაბი: 1:100
პრ.ავტორი		მ. წუტკარაძე		
დამკვეთი		მ. გამეზარდაშვილი		თარიღი 2026 წ.

ფასადი 1-3
ღერძებში მ. 1:100

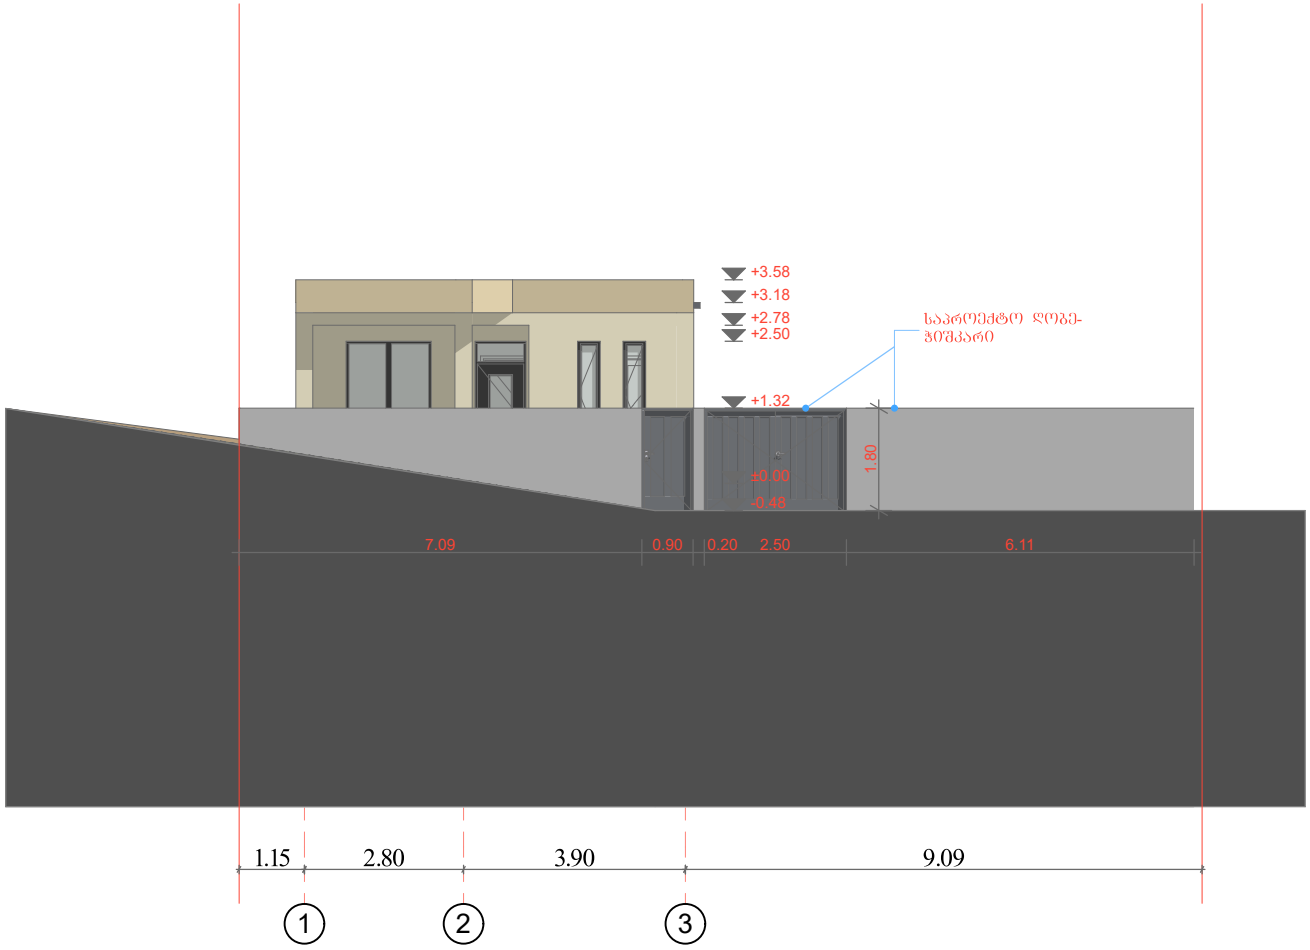


ზემშტი კლიშე

შარტავას ქუჩა №14ა 591 24 44 18

shartavas qucha 14ª 591 24 44 18

დირექტორი		მ. ბერმამუკელი	ობიექტის მის: ქ. ოზილისი, მუხიანი-2 ის დასახლება, ღების ქუჩა №19	მასშტაბი: 1:100
პრ.ავტორი		მ. შუტკარაძე		
დამკვეთი		მ. გამეზარდაშვილი		თარიღი 2026 წ.

ფასადი ც-ა
ღერძებში მ. 1:100

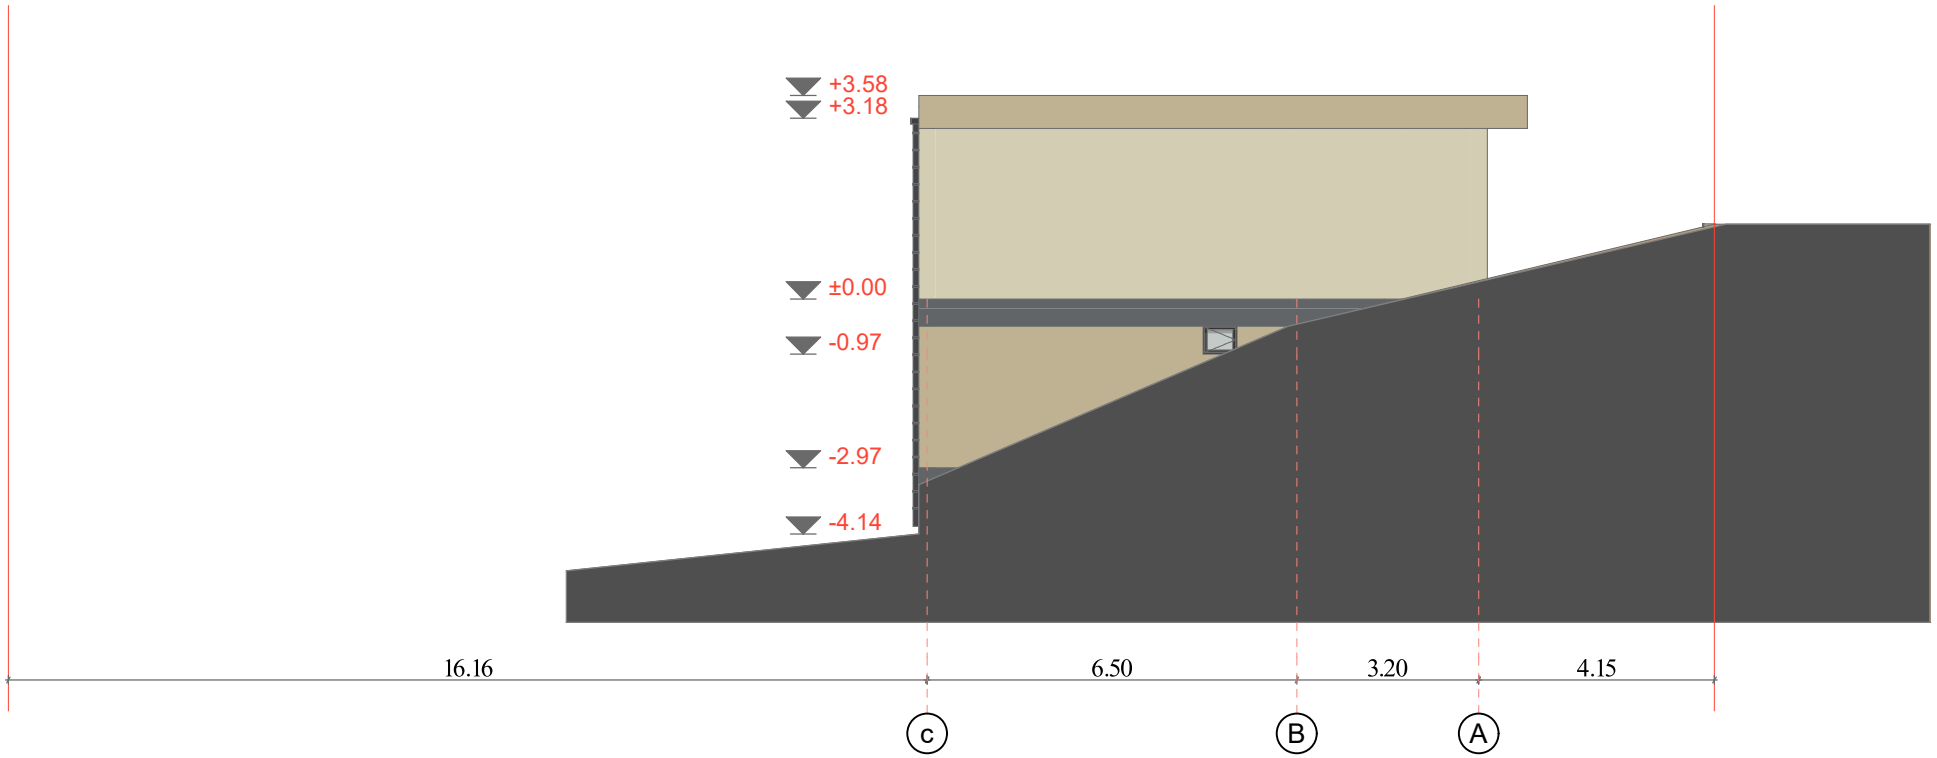

შარტავას ქუჩა №14ა 591 24 44 18
shartavas qucha 14ª 591 24 44 18

დირექტორი		მ. ბერმამუკელი	ობიექტის მის: ქ. თბილისი, მუხიანი-2 ის დასახლება, ღების ქუჩა №19	მასშტაბი: 1:100
პრ.ავტორი		მ. შუტკარაძე		
დამკვეთი		მ. ბამეზარდაშვილი		თარიღი 2026 წ.