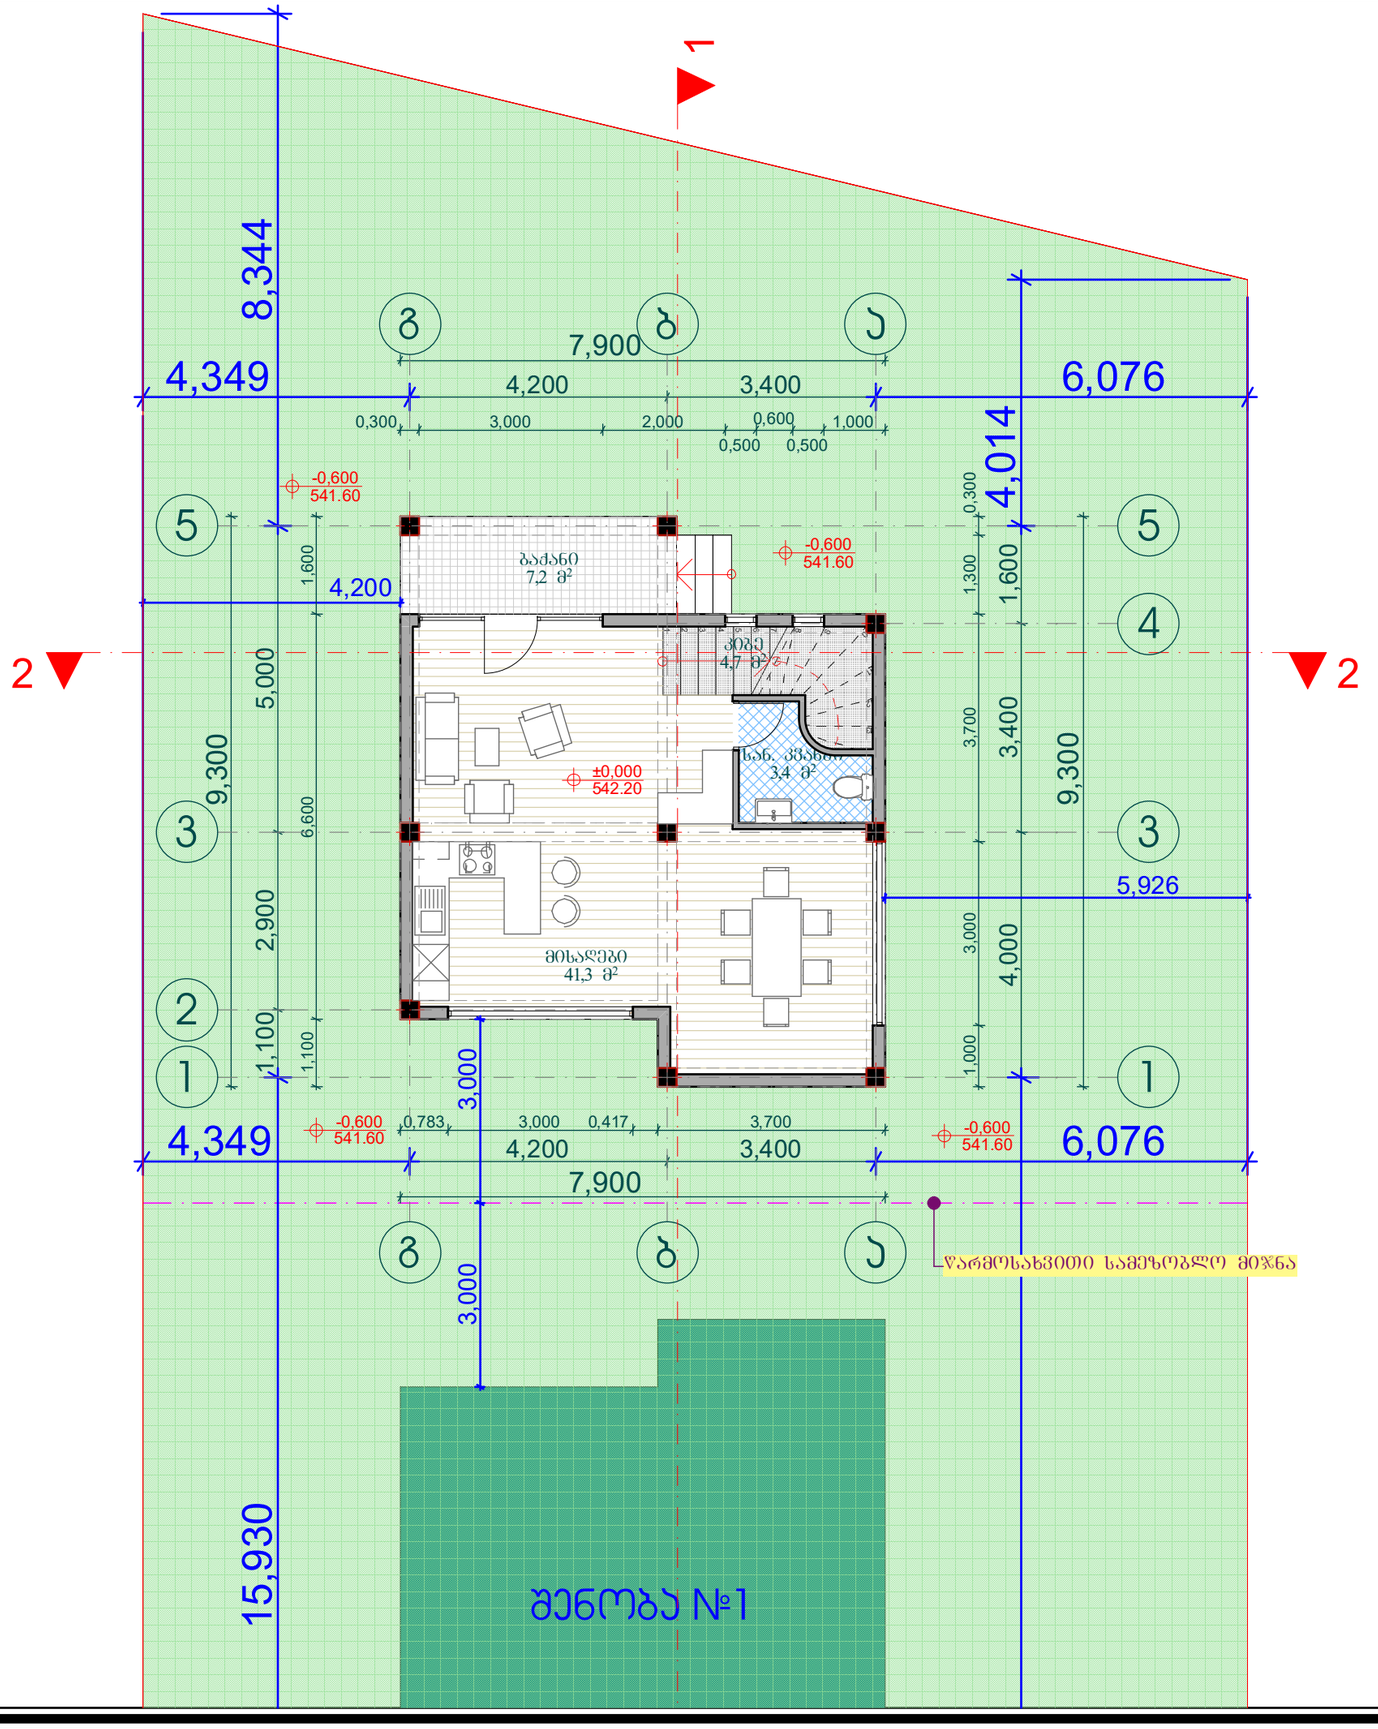


პროექტის დასახელება:

ინდივიდუალური ერთ ბინიანი საცხოვრებელი სახლი

ნახაზი:

პირველი სართულის გეგმა 0.000 ნიშნულზე

დამკვეთი:	მაშტაბი	1:100
თათია არაბული პ/ნ 01013015849	ფურცელი	ა - 3
	ფურცლები	14
	სტადია	მ.პ.

მისამართი:

ქ. თბილისი, ყ. შერვაშიძის I გასასვლელი №30

ს/კ. 01.19.36.014.647

Development Company
ArchiGraph


საქართველო, ქ. თბილისი 0160, გამსახურდიას გამზირი №34, ტელ: (+995 592) 392200

Gamsakhurdia ave. 34, Tbilisi, Georgia 0160,

Tel: (+995 592) 392200

E-mail: ArchiGraphllc@yahoo.com

თანამდებობა	გვარი	ხელმოწერა
დირექტორი	დ. ჯამუტაშვილი	
მთ. არქიტექტორი	გ. ჯვარცხალია	

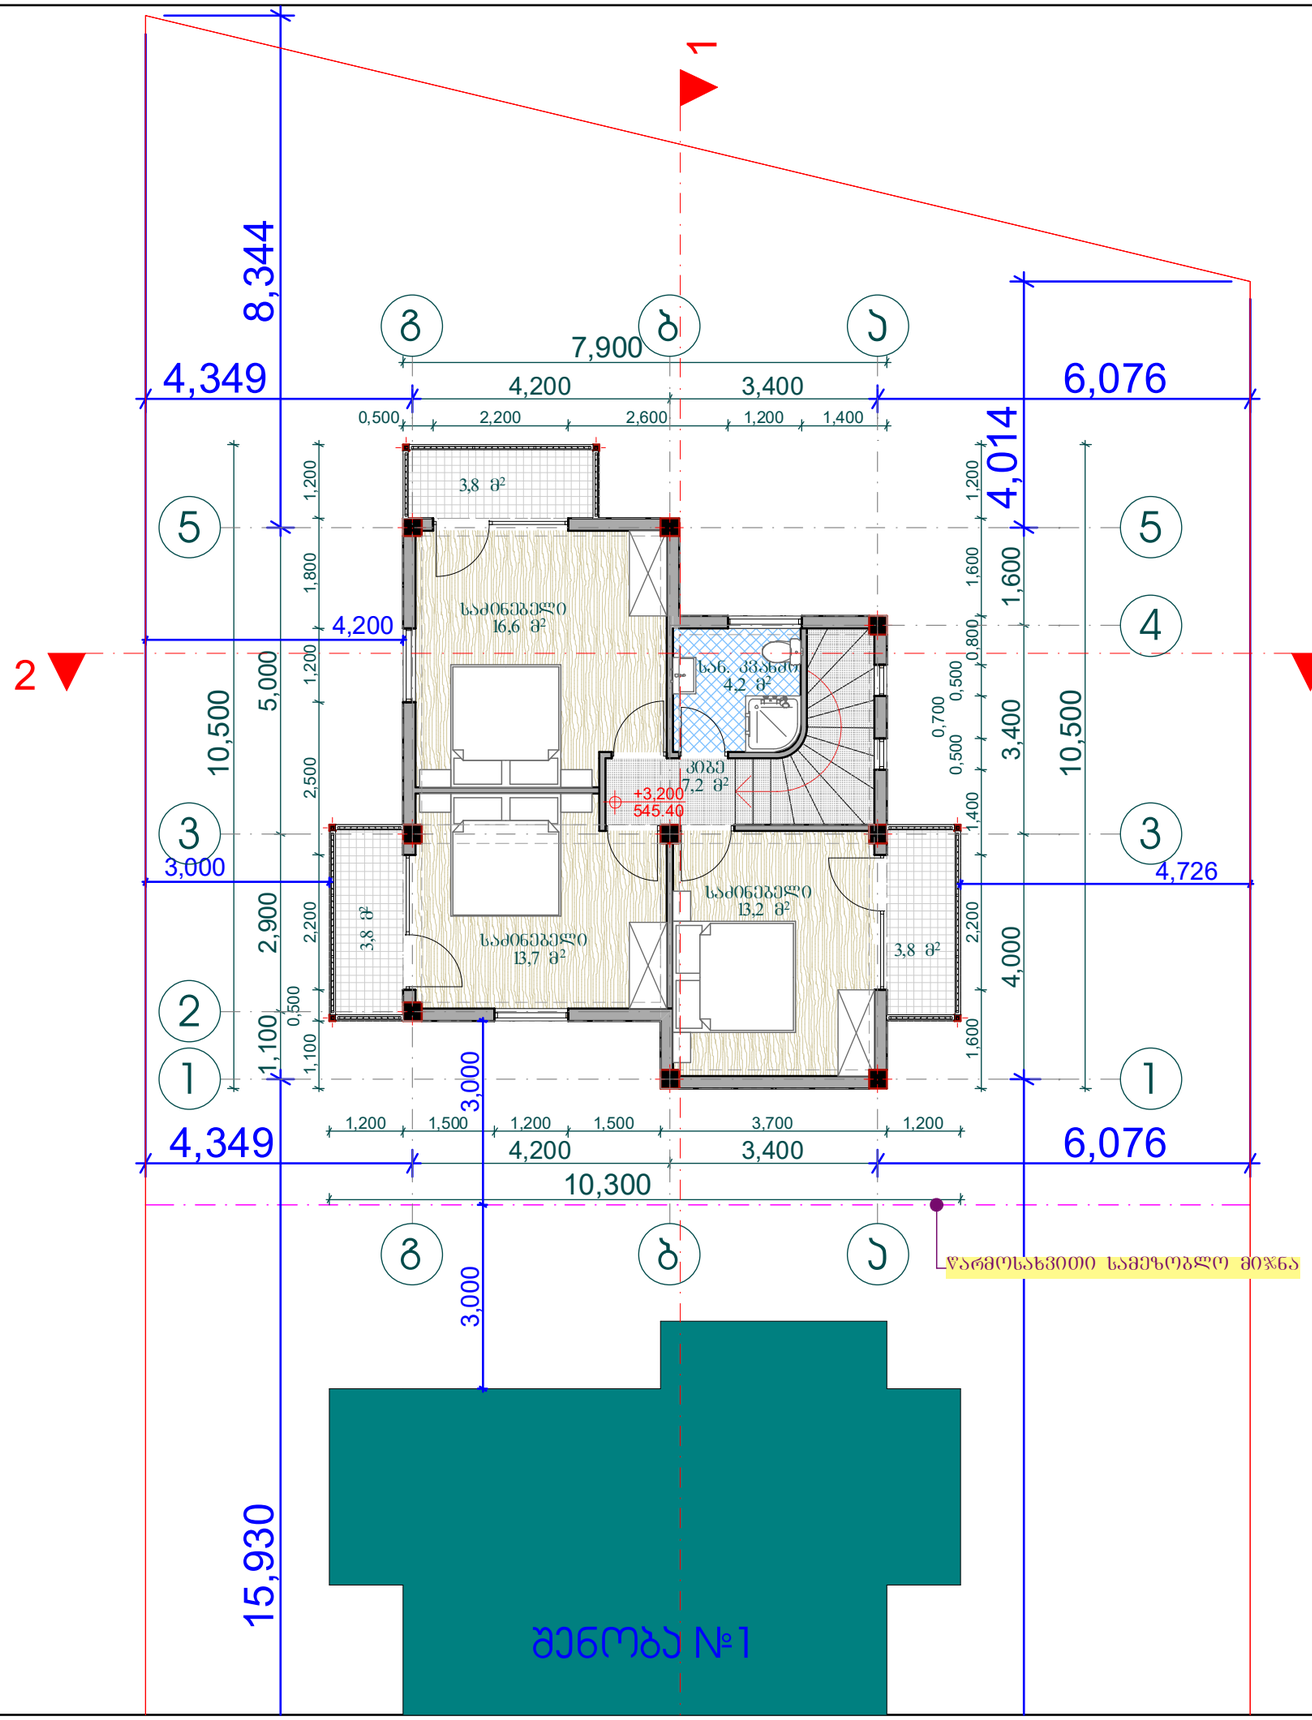

პროექტის დასახელება:

ინდივიდუალური ერთ ბინიანი საცხოვრებელი სახლი

ნახაზი:

მეორე სართულის გეგმა +3.200 ნიშნულზე

დამკვეთი:	მაშტაბი	1:100
თათია არაბული პ/ნ 01013015849	ფურცელი	ა - 4
	ფურცლები	14
	სტადია	მ.პ.

მისამართი:

ქ. თბილისი, ყ. შერვაშიძის I გასასვლელი №30

ს/კ. 01.19.36.014.647

Development Company
ArchiGraph


საქართველო, ქ. თბილისი 0160, გამსახურდიას გამზირი №34, ტელ: (+995 592) 392200

Gamsakhurdia ave. 34, Tbilisi, Georgia 0160,

Tel: (+995 592) 392200

E-mail: ArchiGraphllc@yahoo.com

თანამდებობა	გვარი	ხელმოწერა
დირექტორი	დ. ჯამუტაშვილი	
მთ. არქიტექტორი	გ. ჯვარცხელია	

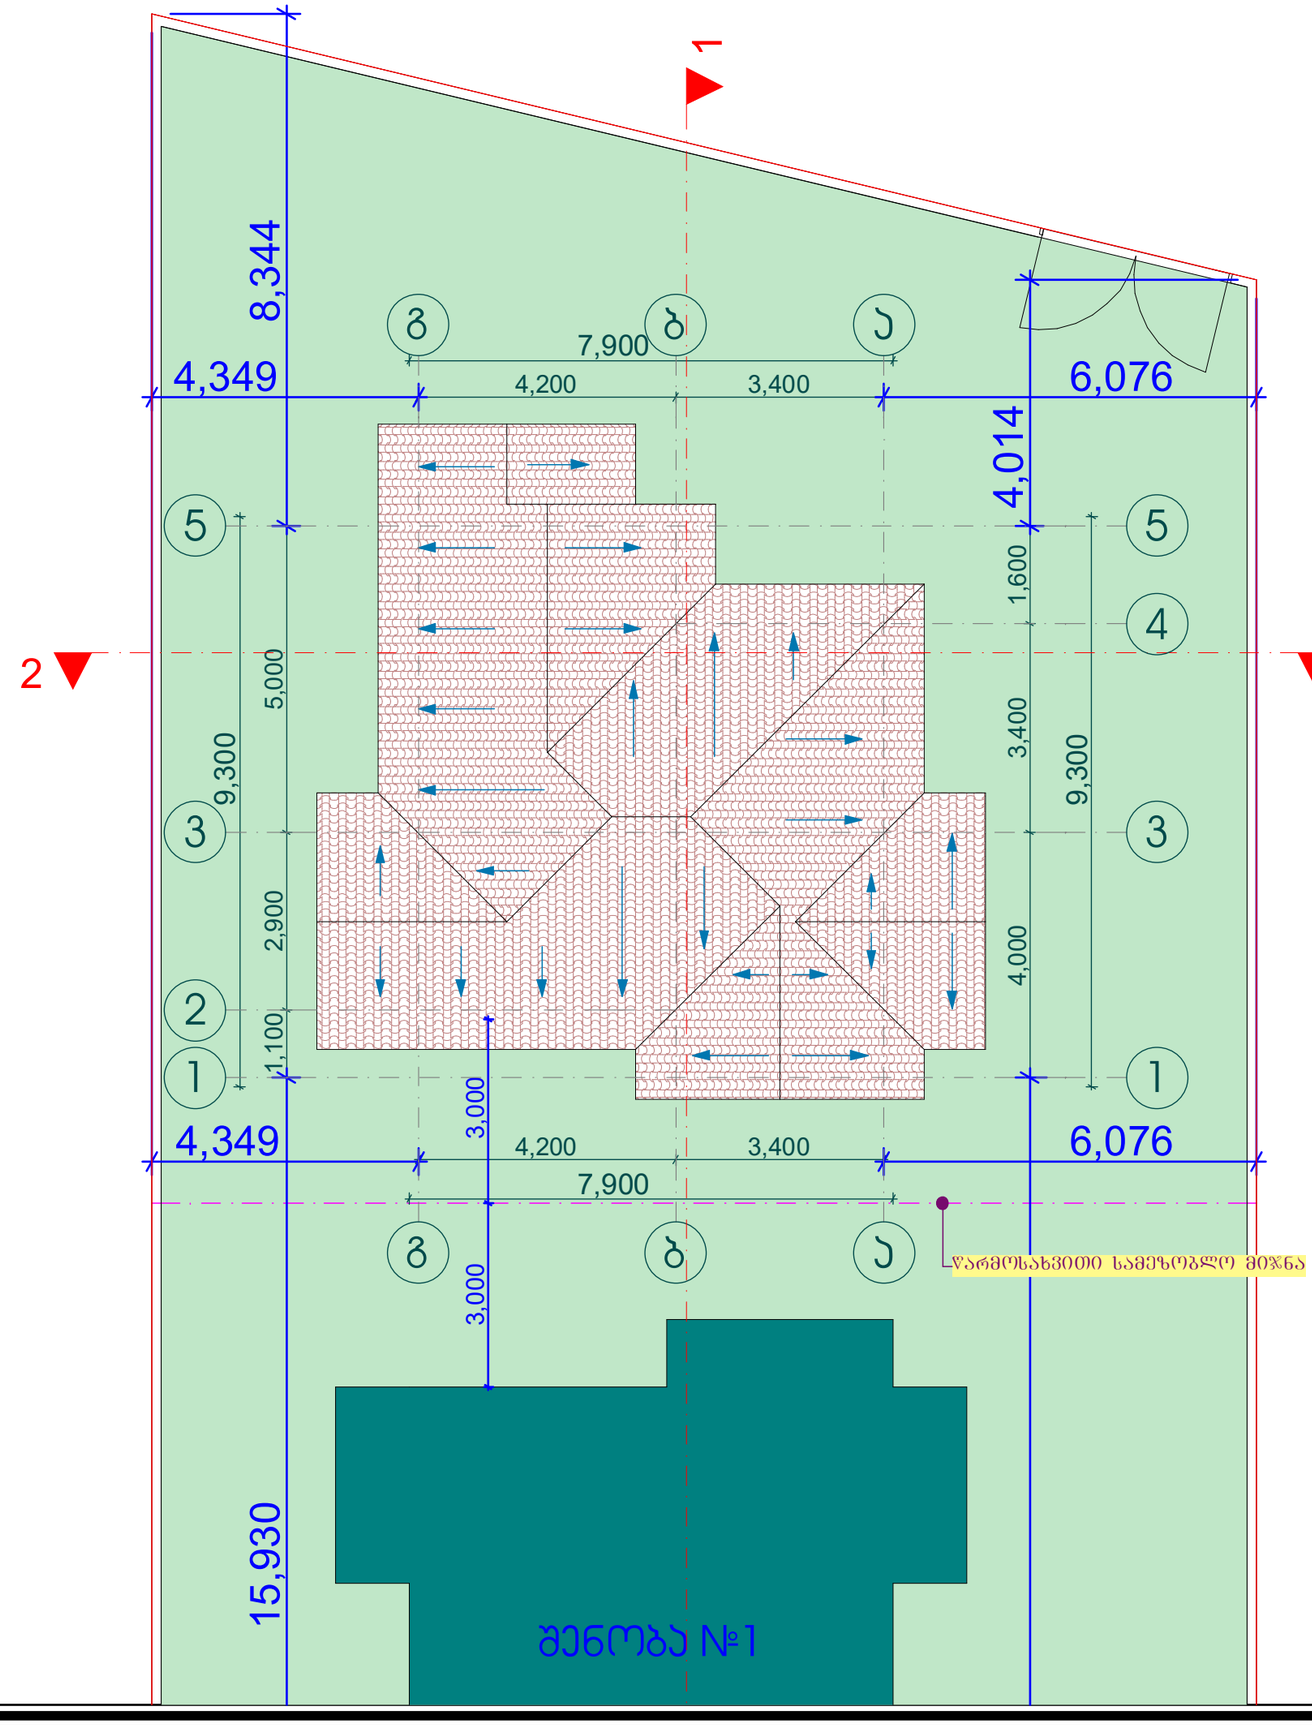

პროექტის დასახელება:

ინდივიდუალური ერთ ბინიანი საცხოვრებელი სახლი

ნახაზი:

სახურავის გეგმა

დამკვეთი:	მაშტაბი	1:100
თათია არაბული პ/ნ 01013015849	ფურცელი	ა - 5
	ფურცლები	14
	სტადია	მ.პ.

მისამართი:

ქ. თბილისი, ყ. შერვაშიძის I გასასვლელი №30
ს/კ. 01.19.36.014.647

Development Company
ArchiGraph

საქართველო, ქ. თბილისი 0160, გამსახურდიას გამზირი №34, ტელ: (+995 592) 392200
Gamsakhurdia ave. 34, Tbilisi, Georgia 0160,
Tel: (+995 592) 392200
E-mail: ArchiGraphllc@yahoo.com

თანამდებობა	გვარი	ხელმოწერა
დირექტორი	დ. ჯამუტაშვილი	
მთ. არქიტექტორი	გ. ჯვარცხელია	