საკადასტრო საზღვარი

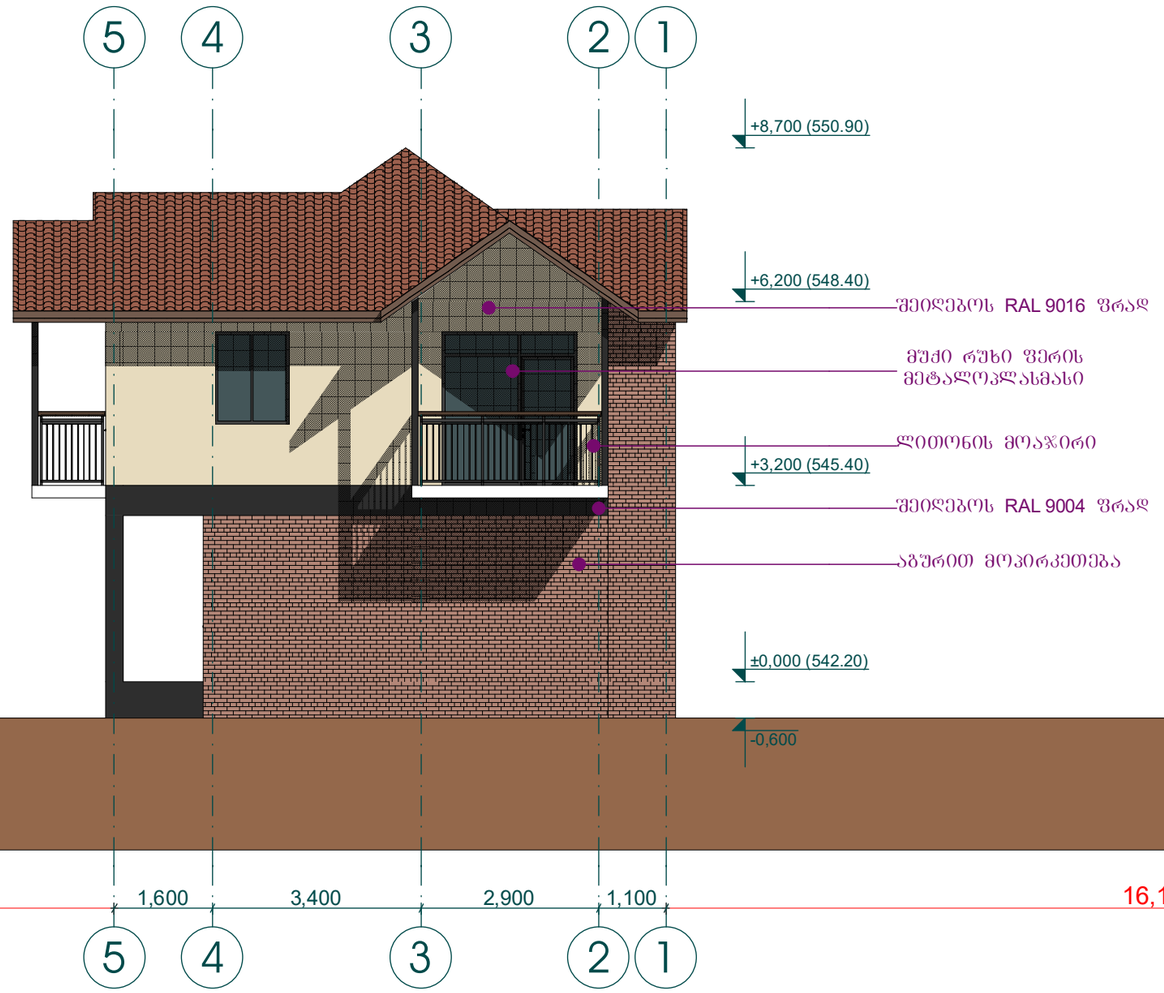

საკადასტრო

პროექტის დასახელება:

ინდივიდუალური ერთ ბინიანი საცხოვრებელი სახლი

ნახაზი:

ფასადი 5 - 1 ღერძებში

დამკვეთი:	მასშტაბი	1:100
თათია არაბული პ/ნ 01013015849	ფურცელი	ა - 8
	ფურცლები	14
	სტადია	მ.პ.

მისამართი:

ქ. თბილისი, ყ. შერვაშიძის I გასასვლელი №30
ს/კ. 01.19.36.014.647

Development Company
ArchiGraph

საქართველო, ქ. თბილისი 0160, გამსახურდიას გამზირი №34, ტელ: (+995 592) 392200
Gamsakhurdia ave. 34, Tbilisi, Georgia 0160,
Tel: (+995 592) 392200
E-mail: ArchiGraphllc@yahoo.com

თანამდებობა	გვარი	ხელმოწერა
დირექტორი	დ. ჯამუტაშვილი	
მთ. არქიტექტორი	გ. ჯვარცხელია	

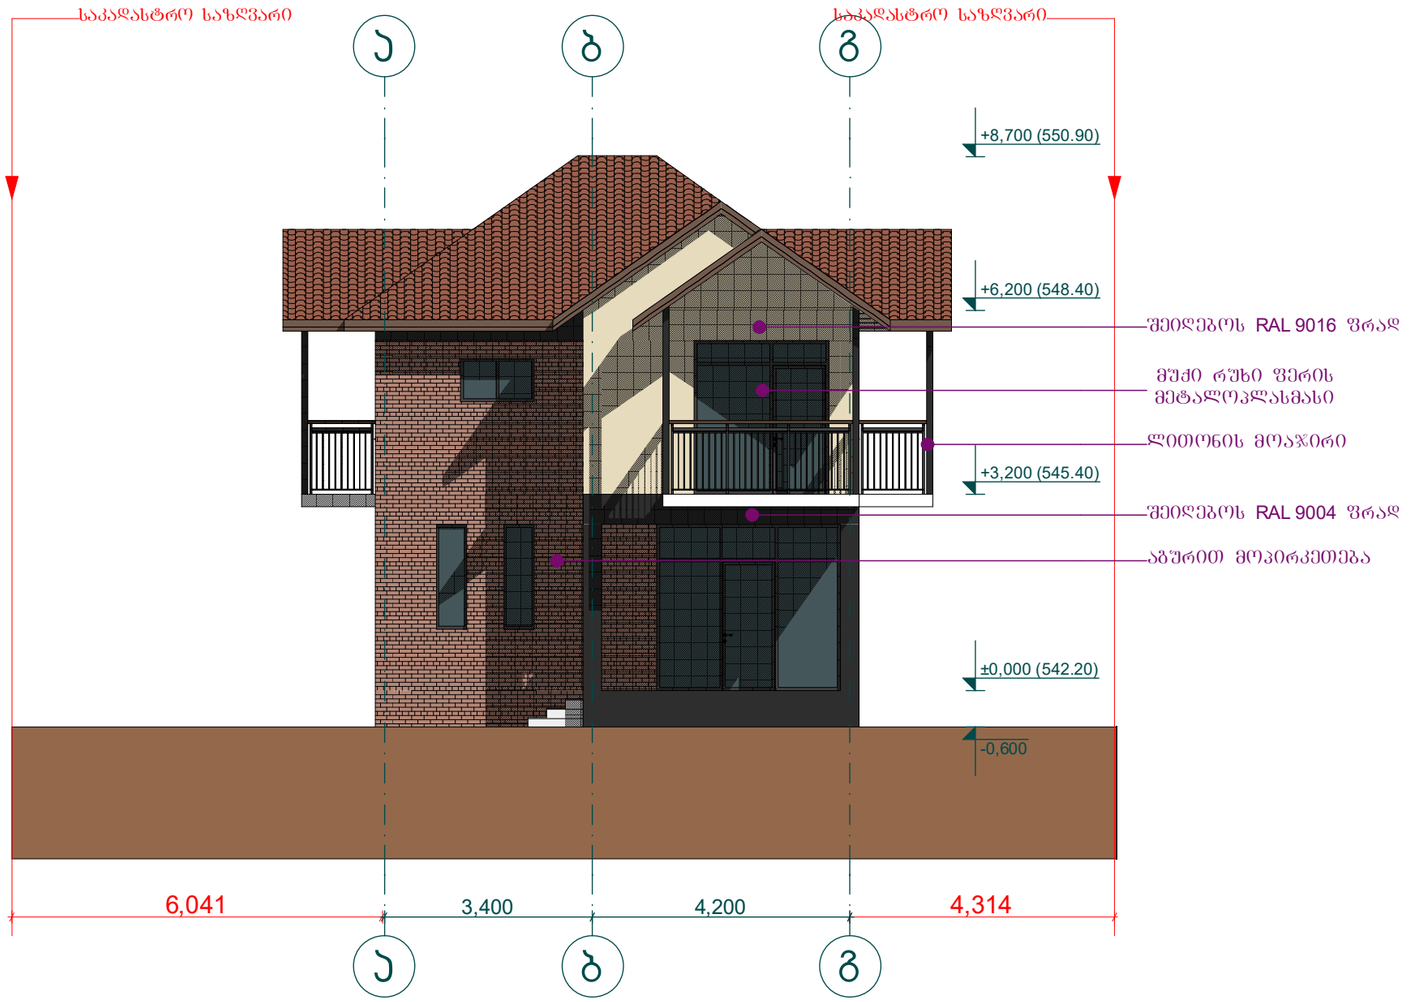

პროექტის დასახელება:

ინდივიდუალური ერთ ბინიანი საცხოვრებელი სახლი

ნახაზი:

ფასადი ა - გ ღერძებში

დამკვეთი:	მაშტაბი	1:100
თათია არაბული პ/ნ 01013015849	ფურცელი	ა - 9
	ფურცლები	14
	სტადია	მ.პ.

მისამართი:

ქ. თბილისი, ყ. შერვაშიძის I გასასვლელი №30
ს/კ. 01.19.36.014.647

Development Company
ArchiGraph

საქართველო, ქ. თბილისი 0160, გამსახურდიას გამზირი №34, ტელ: (+995 592) 392200
Gamsakhurdia ave. 34, Tbilisi, Georgia 0160,
Tel: (+995 592) 392200
E-mail: ArchiGraphllc@yahoo.com

თანამდებობა	გვარი	ხელმოწერა
დირექტორი	დ. ჭამუტაშვილი	
მთ. არქიტექტორი	გ. ჯვარცხელია	

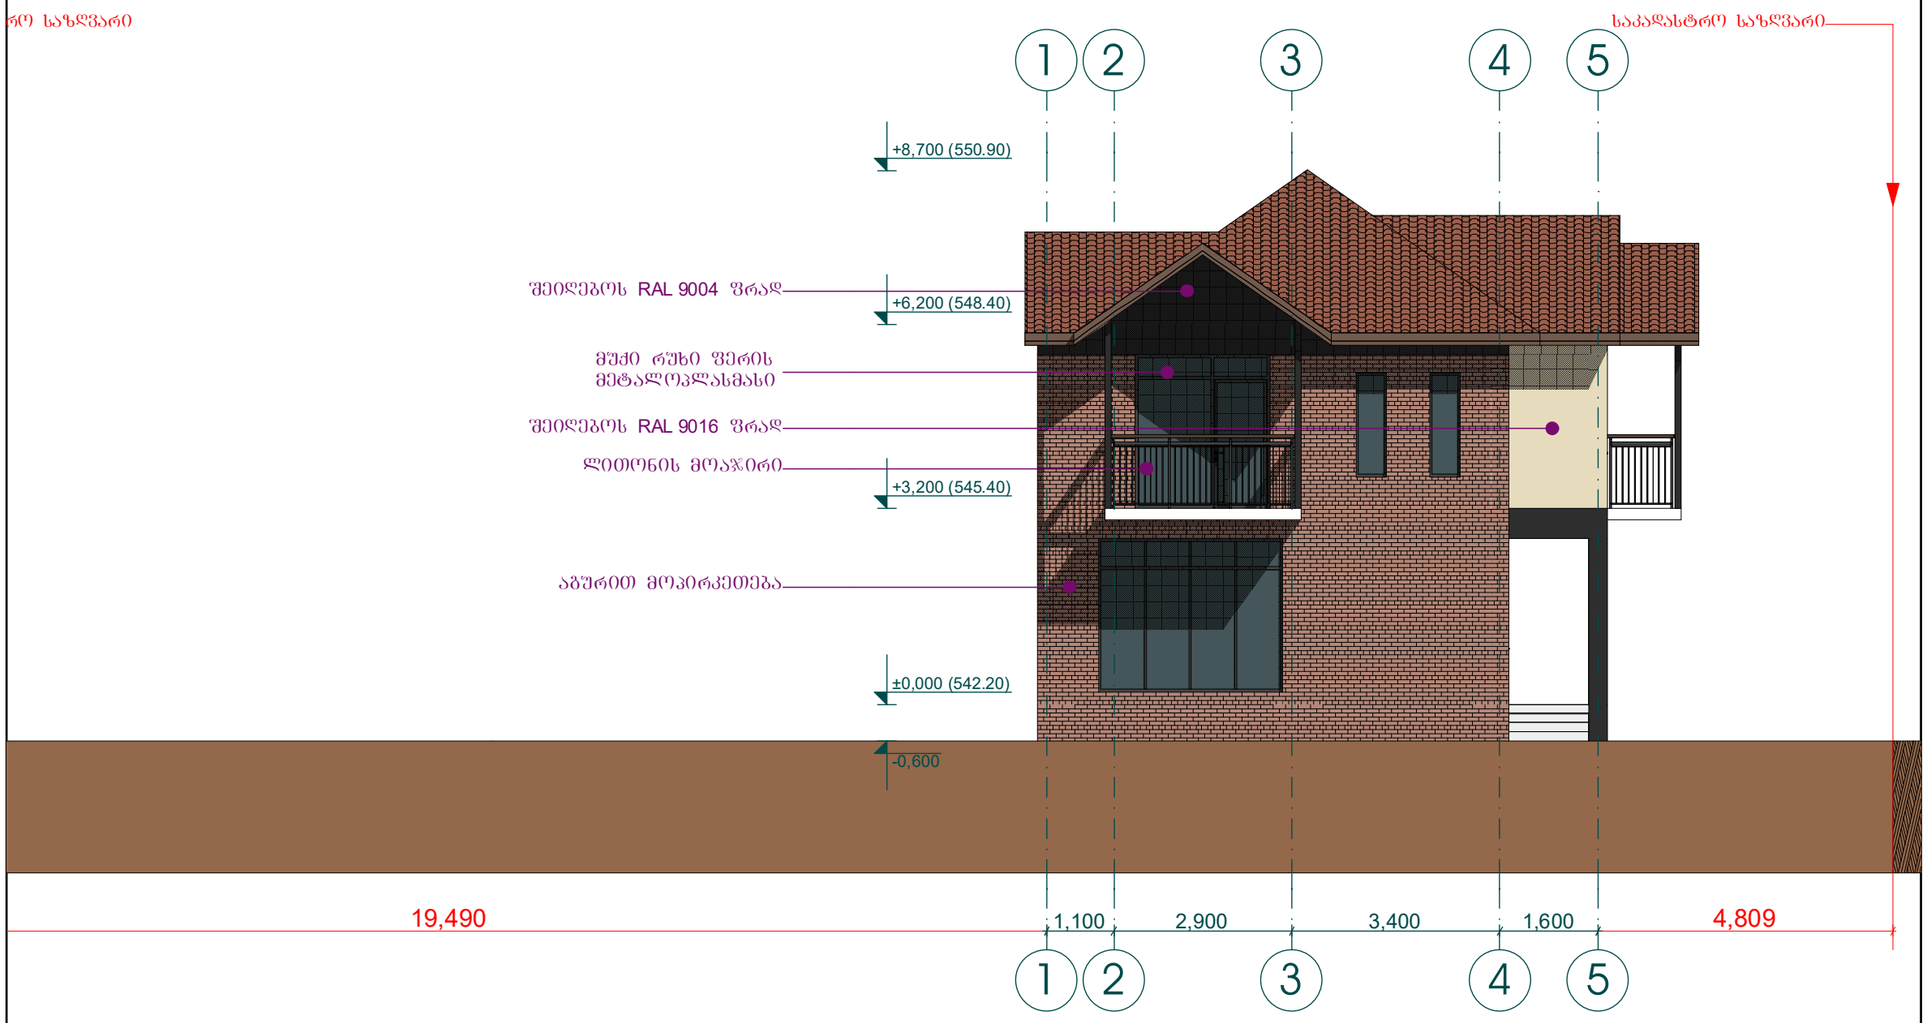

პროექტის დასახელება:

ინდივიდუალური ერთ ბინიანი საცხოვრებელი სახლი

ნახაზი:

ფასადი 1 - 5 ღერძებში

დამკვეთი:	მაშტაბი	1:100
თათია არაბული პ/ნ 01013015849	ფურცელი	ა - 10
	ფურცლები	14
	სტადია	მ.პ.

მისამართი:

ქ. თბილისი, ყ. შერვაშიძის I გასასვლელი №30
ს/კ. 01.19.36.014.647

Development Company
ArchiGraph

საქართველო, ქ. თბილისი 0160, გამსახურდიას გამზირი №34, ტელ: (+995 592) 392200
Gamsakhurdia ave. 34, Tbilisi, Georgia 0160,
Tel: (+995 592) 392200
E-mail: ArchiGraphllc@yahoo.com

თანამდებობა	გვარი	ხელმოწერა
დირექტორი	დ. ჯამუტაშვილი	
მთ. არქიტექტორი	გ. ჯვარცხალია	

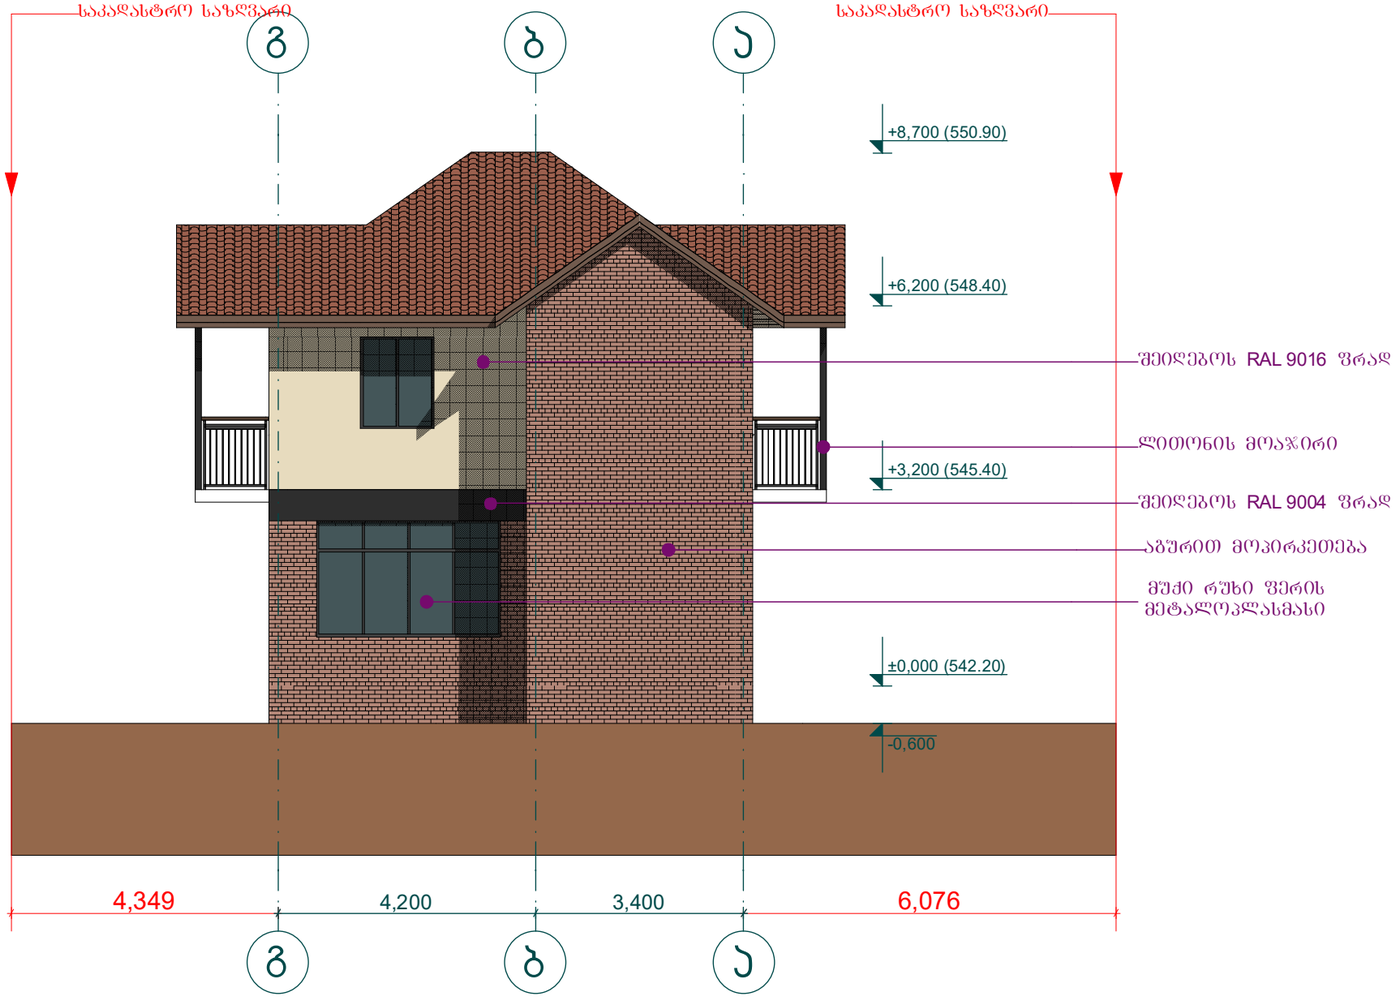

პროექტის დასახელება:

ინდივიდუალური ერთ ბინიანი საცხოვრებელი სახლი

ნახაზი:

ფასადი გ - ა ღერძებში

დამკვეთი:	მაშტაბი	1:100
თათია არაბული პ/ნ 01013015849	ფურცელი	ა - 11
	ფურცლები	14
	სტადია	მ.პ.

მისამართი:

ქ. თბილისი, ყ. შერვაშიძის I გასასვლელი №30
ს/კ. 01.19.36.014.647

Development Company ArchiGraph

საქართველო, ქ. თბილისი 0160, გამსახურდიას გამზირი №34, ტელ: (+995 592) 392200
Gamsakhurdia ave. 34, Tbilisi, Georgia 0160,
Tel: (+995 592) 392200
E-mail: ArchiGraphllc@yahoo.com

თანამდებობა	გვარი	ხელმოწერა
დირექტორი	დ. ჯამბაზიშვილი	
მთ. არქიტექტორი	გ. ჯვარცხალია	

ფანჯრების სპეციფიკაცია				
დასახელება	ფ - 1	ფ - 2	ფ - 3	ფ - 4
რაოდენობა	2	2	1	4
გაბარიტები	1,200×1,500	3,000×1,900	1,200×0,700	0,500×1,700
ჯვეთი				
განშლა	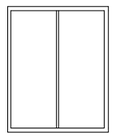	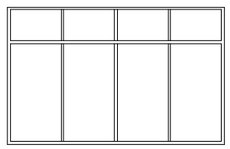	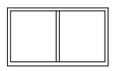	

კარების სპეციფიკაცია				
დასახელება	კ - 1	კ - 2	კ - 3	კ - 4
რაოდენობა	3	3	1	2
გაბარიტები	0,900×2,200	2,200×2,500	3,000×2,700	0,800×2,200
ჯვეთი		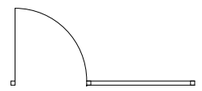	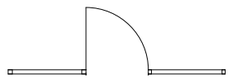	
განშლა	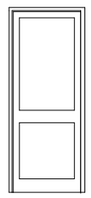	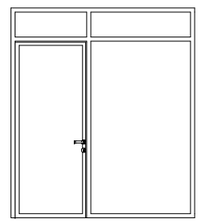	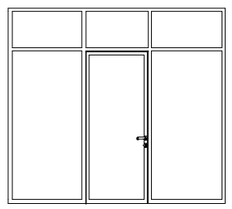	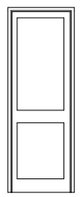

პროექტის დასახელება:

ინდივიდუალური ერთ ბინიანი საცხოვრებელი სახლი

ნახაზი:

კარ-ფანჯრების სპეციფიკაცია

დამკვეთი:	მაშტაბი	1:10
თათია არაბული პ/ნ 01013015849	ფურცელი	ა - 12
	ფურცლები	14
	სტადია	მ.პ.

მისამართი:

ქ. თბილისი, ყ. შერვაშიძის I გასასვლელი №30

ს/კ. 01.19.36.014.647

Development Company

ArchiGraph

საქართველო, ქ. თბილისი 0160, გამსახურდიას გამზირი №34, ტელ: (+995 592) 392200

Gamsakhurdia ave. 34, Tbilisi, Georgia 0160,

Tel: (+995 592) 392200

E-mail: ArchiGraphllc@yahoo.com

თანამდებობა	გვარი	ხელმოწერა
დირექტორი	დ. ჯამუტაშვილი	
მთ. არქიტექტორი	გ. ჯვარცხელია	