
ჭრილი 1 - 1 მ 1:100

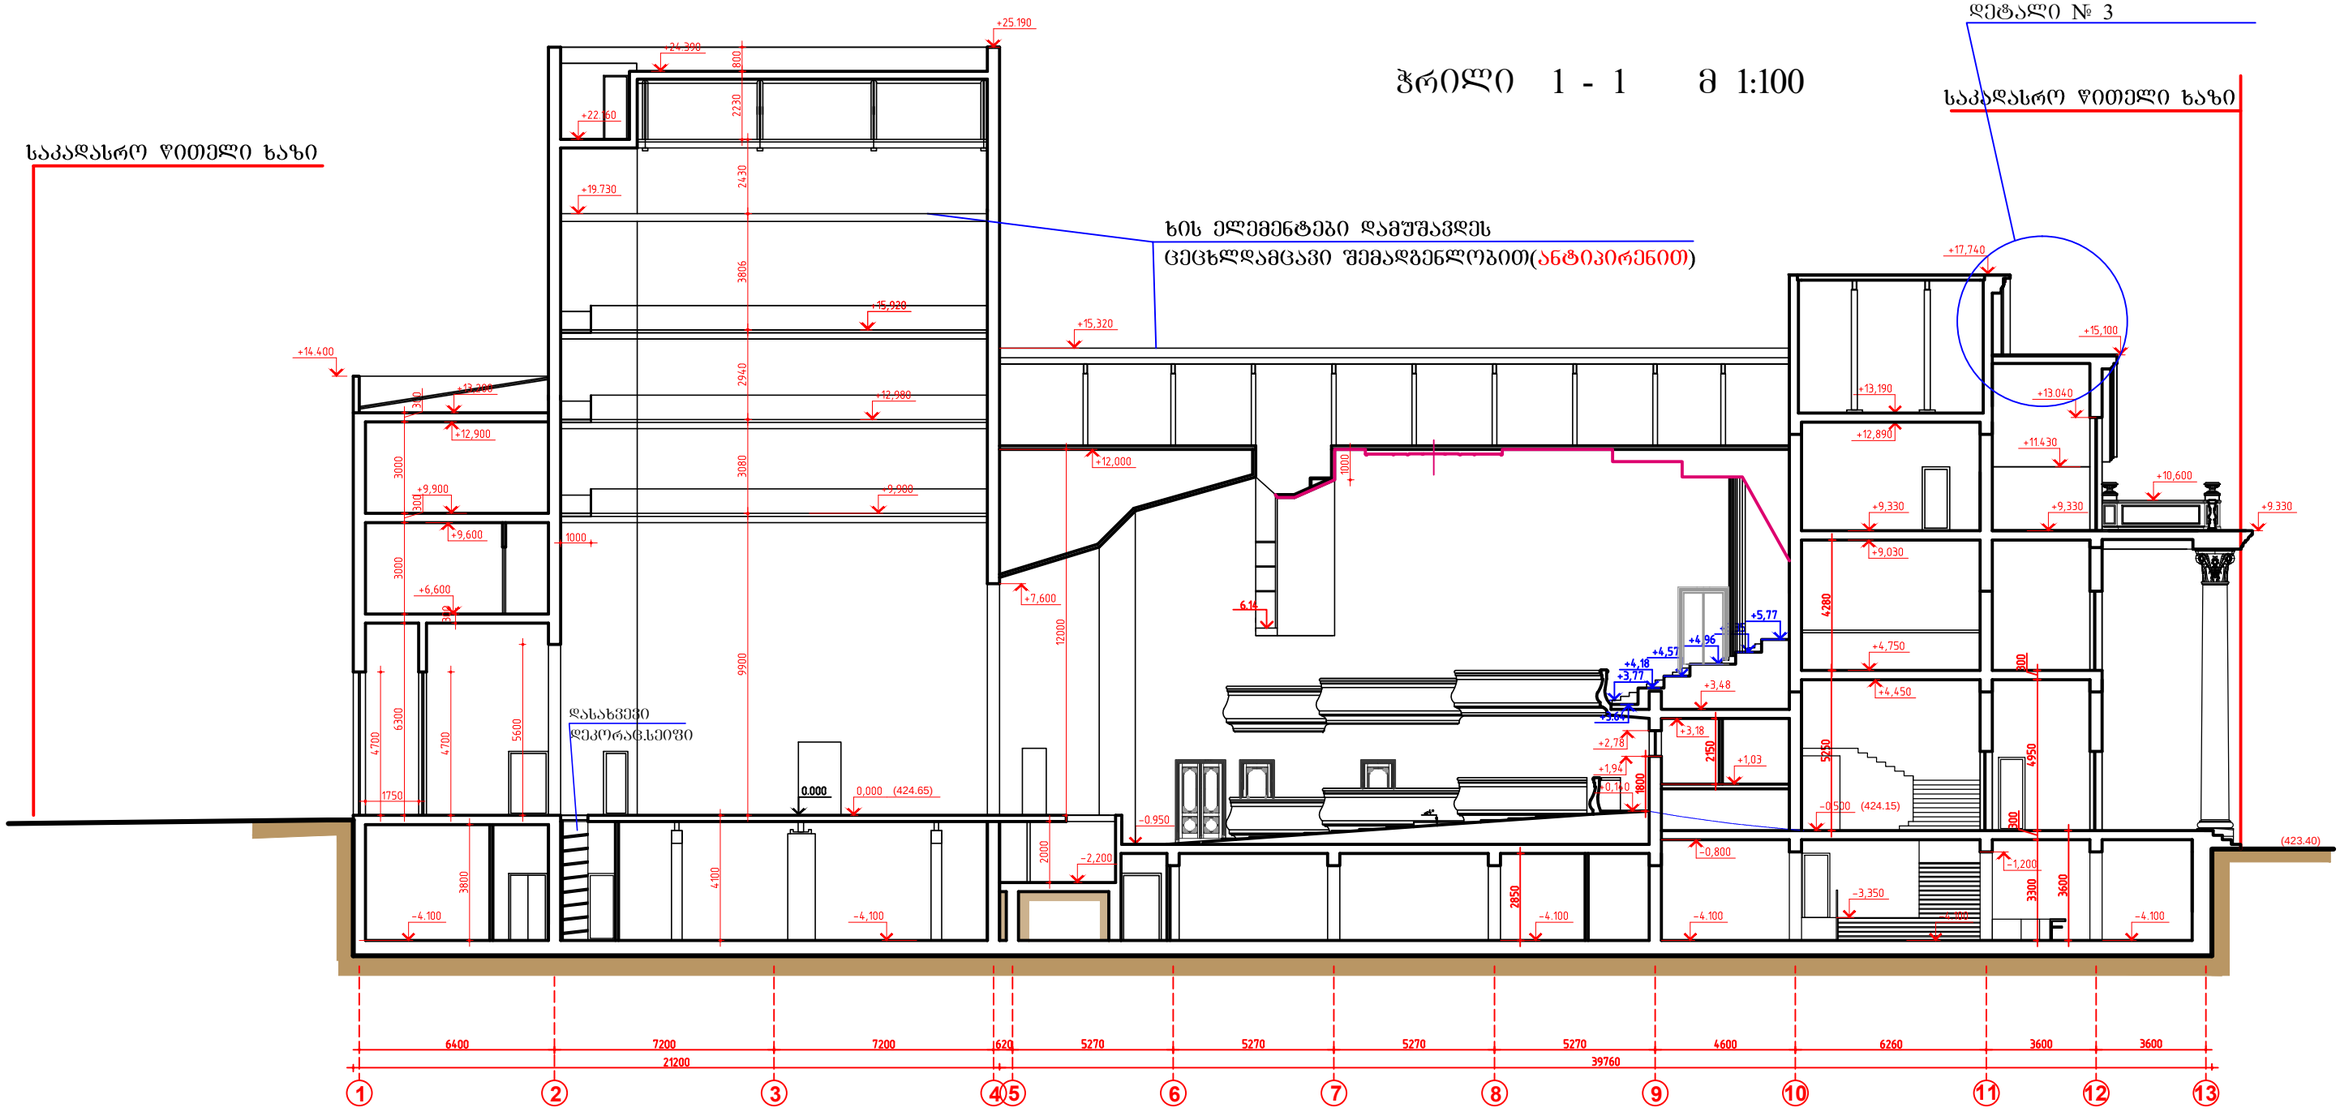


შენიშვნები:

1. მუშა გალერეებზე იატაკი მოეწყოს გოფრირებული მეტალის ფურცლებით

დამკვეთი: აიპ"ასოციაცია ატუ"			თბილისის პეტროს ადამიანის სახელობის სომხური პროფესიული სახელმწიფო დრამატული თეატრის შენობის პროექტი			
დირექტორი		თ.შაშიაშვილი	არქიტექტურული ნაწილი	სტადია	ფურც.	ფურ. რაოდ.
პრ.მთ.არქიტ.		თ.შაშიაშვილი		ტ.პ.	ა - 8	
შესრულა		ო.კენჭიაშვილი	ჭრილი 1 - 1	შპს "ხერო XXI" 2018		
შეამოწმა		ლ.შაშიაშვილი				

ჭრილი 2 - 2 მ 1:100

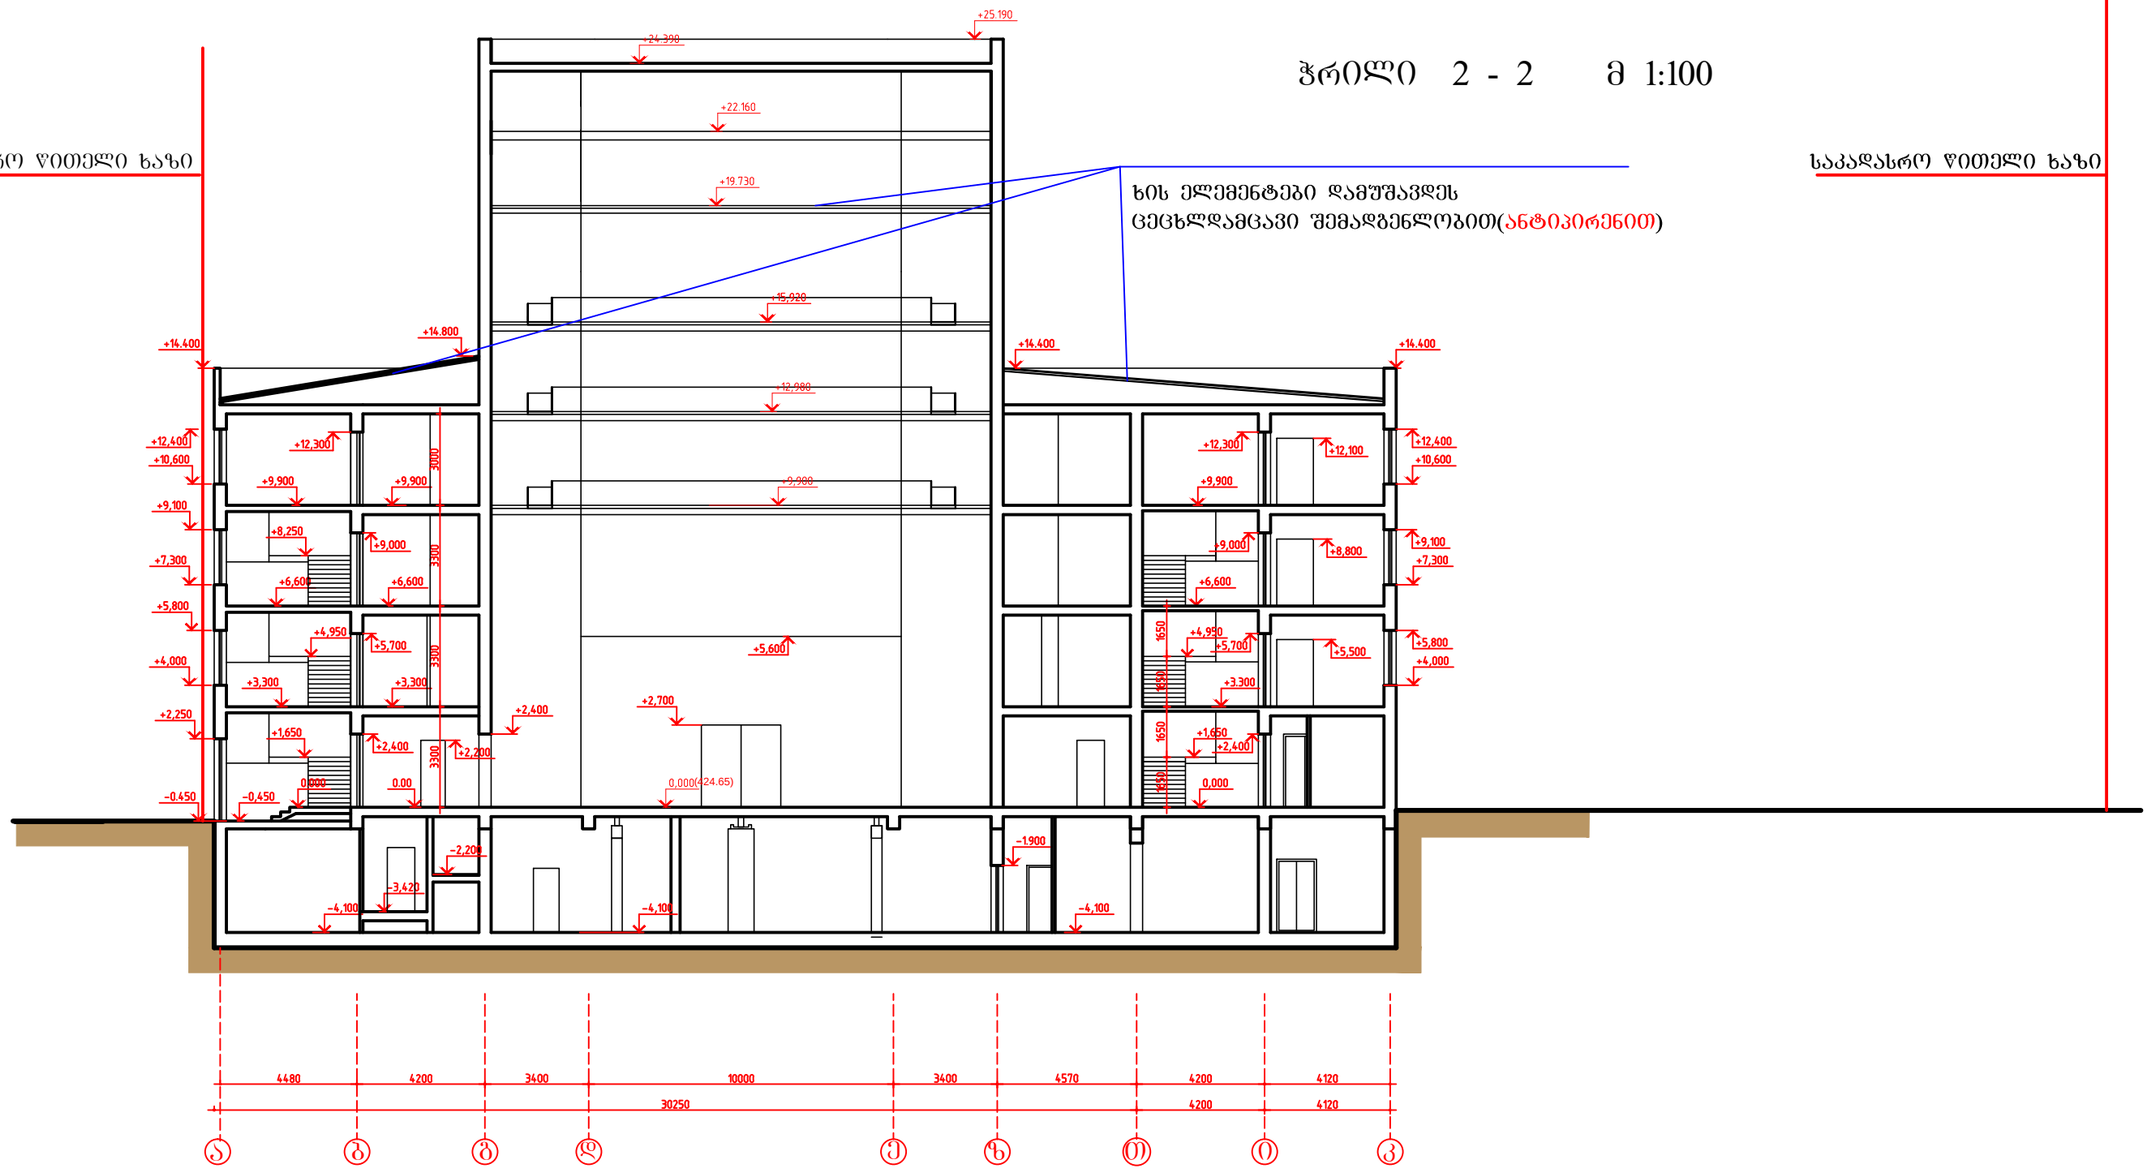

შენიშვნები:

1. მუშა გალერეებზე იატაკი მოეწყოს გოფრირებული მეტალის ფურცლებით

დამკვეთი: ააიპ"ასოციაცია ატუ"			თბილისის კეტროს ადამიანის სახელობის სომხური პროფესიული სახელმწიფო დრამატული თეატრის შენობის პროექტი			
დირექტორი		თ.შაშიაშვილი	არქიტექტურული ნაწილი	სტადია	ფურც.	ფურ. რაოდ.
პრ.მთ.არქიტ.		თ.შაშიაშვილი		ტ.პ.	ა - 9	
შეასრულა		ო.კენჭიაშვილი	ჭრილი 2 -2	შპს "ხერო XXI" 2018		
შეამოწმა		ლ.შაშიაშვილი				


ჭრილი 3 - 3 მ 1:100

საკადასრო წითელი ხაზი
ცვალებადი

საკადასრო წითელი ხაზი
ცვალებადი

დეკორატიული ლესვა მიუნხენი
(RAL 1019)

ხის ელემენტები დამუშავდეს
ცეცხლდამცავი შემადგენლობით(ანტიპირენით)

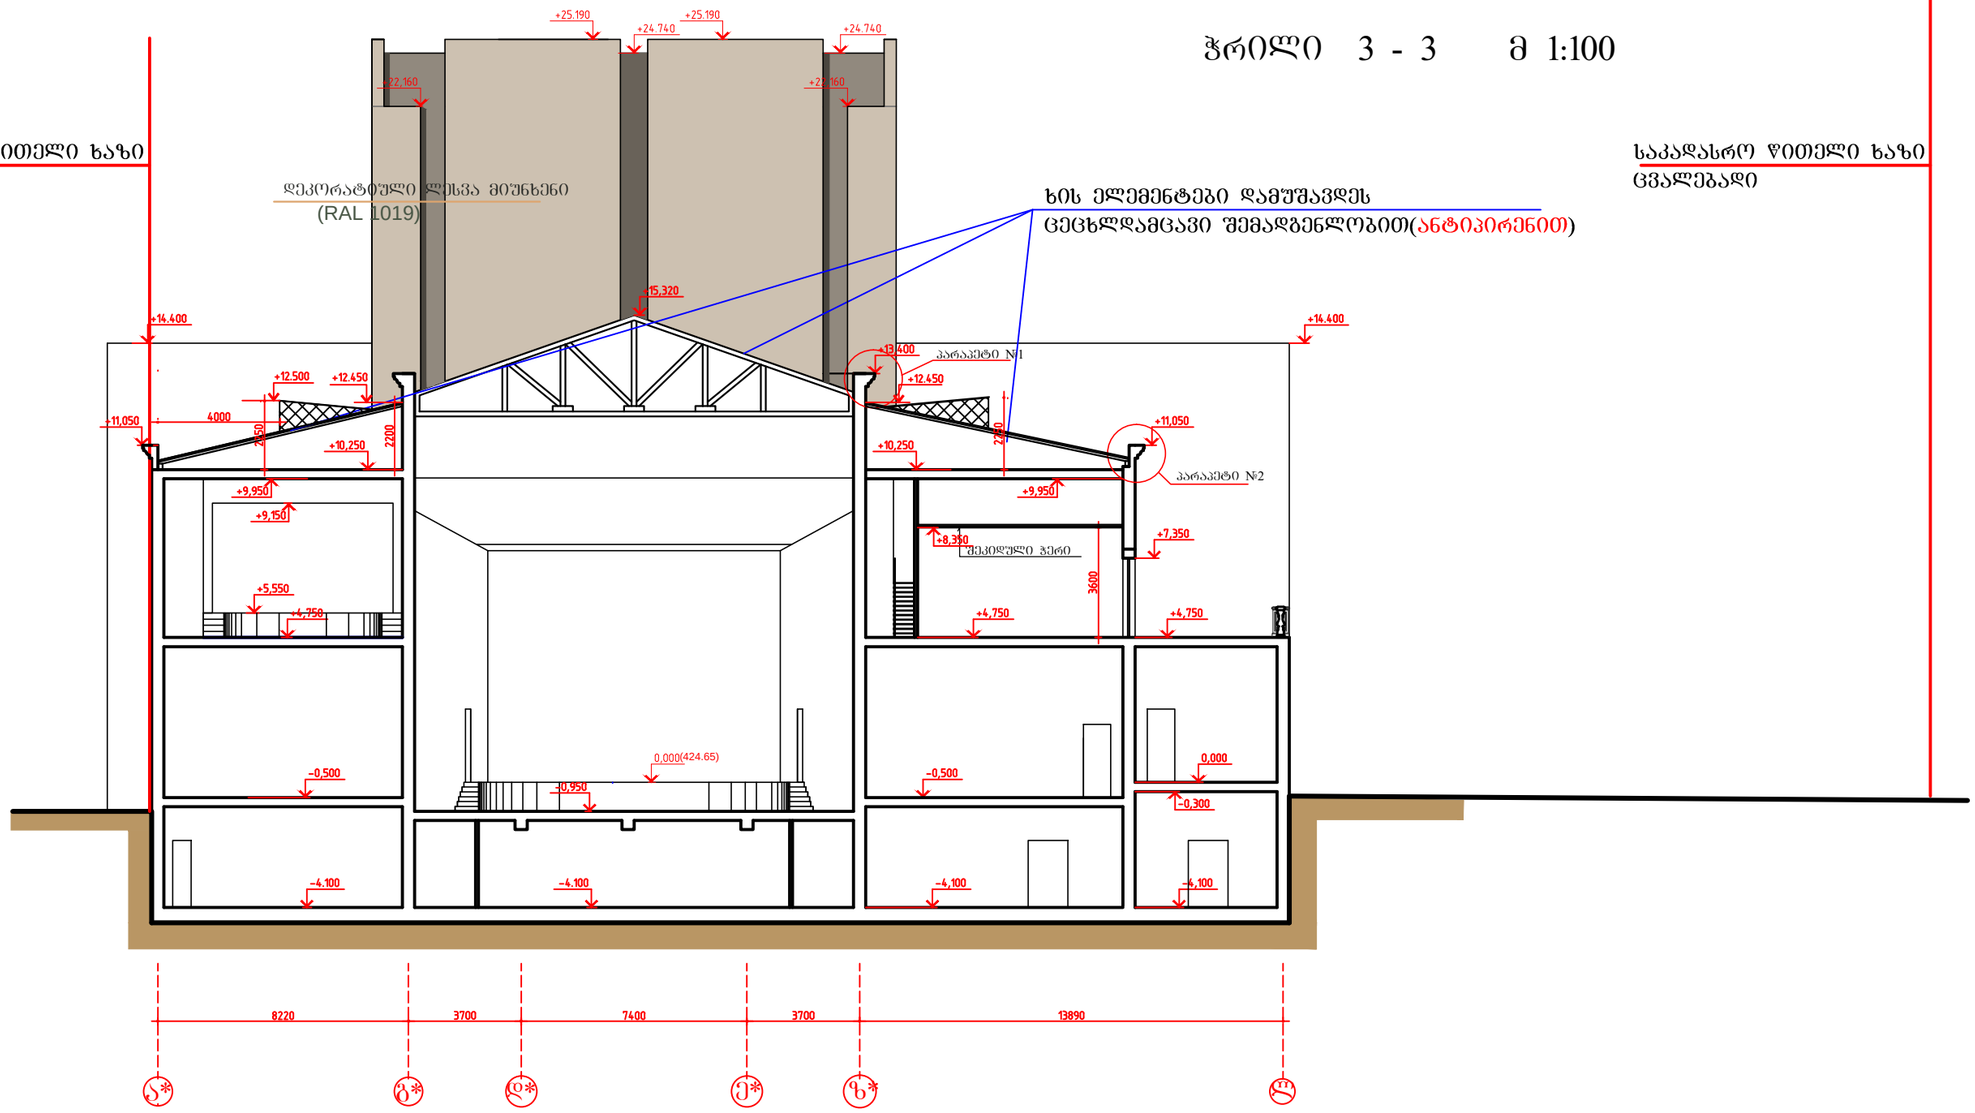

დამკვეთი: აიპ"ასოციაცია ატშ"			თბილისის კეტროს ადამიანის სახელოვნის სომხური პროფესიული სახელმწიფო დრამატული თეატრის შენობის პროექტი			
დირექტორი		თ.შაშიაშვილი	არქიტექტურული ნაწილი	სტადია	შურც.	შურ. რაოდ.
პრ.მთ.არქიტ.		თ.შაშიაშვილი		ტ.პ.	ა - 10	
შესრულა		ო.კენჭიაშვილი	ჭრილი 3 - 3	შპს "ხურო XXI" 2018		
შეამოწმა		ლ.შაშიაშვილი				

ფასადის ტიპი		ე.ვასტანდარტი	
ვიზუალური: ასპექტი ასპ"ვ		ე.ვასტანდარტი	
		ე.ვასტანდარტი	
		ე.ვასტანდარტი	