

ფასადი "ა*" - "ლ" ღერძებში მ 1:100

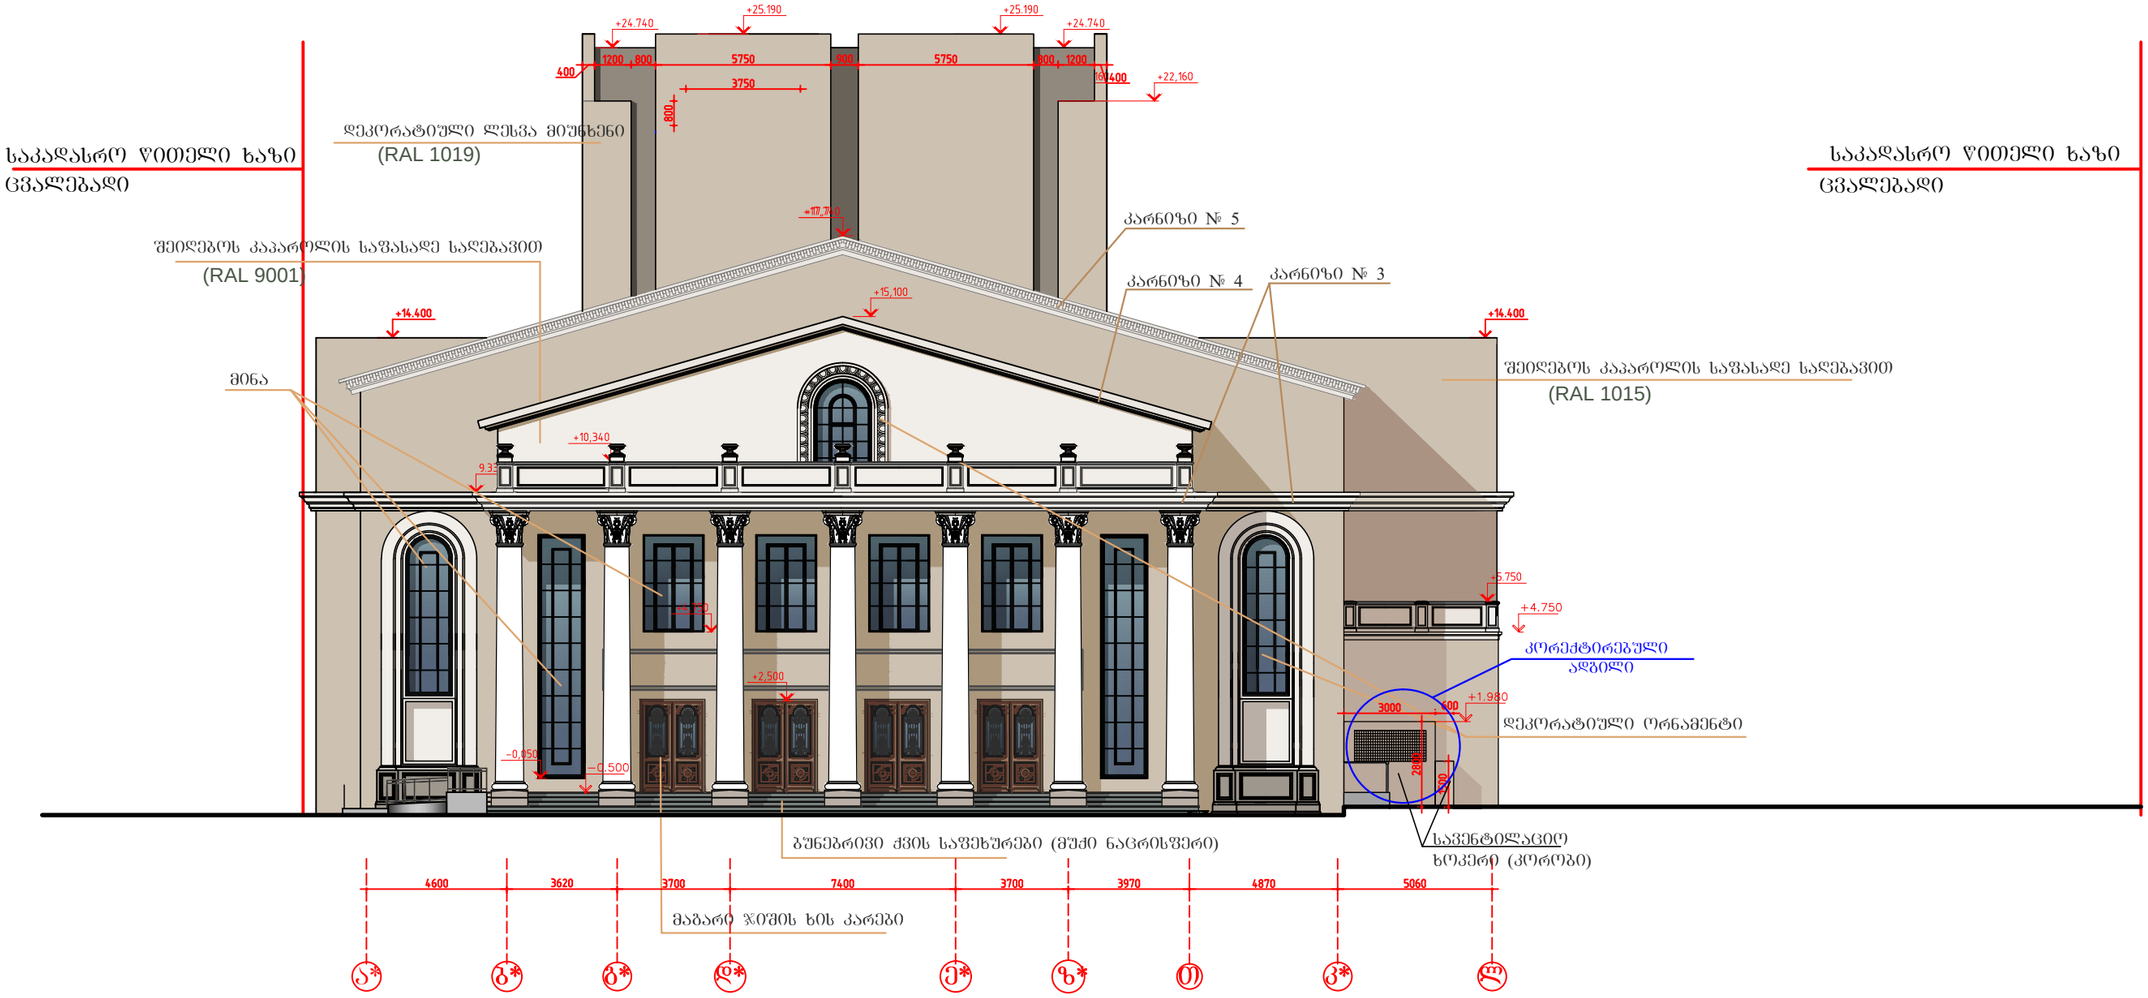


დამკვეთი: აიპ"ასოციაცია ატშ"			თბილისის პეტროს ადამიანის სახელობის სომხური პროფესიული სახელმწიფო დრამატული თეატრის შენობის პროექტი			
დირექტორი		თ.შაშიაშვილი	არქიტექტურული ნაწილი	სტადია	ფურც.	ფურ. რაოდ.
პრ.მთ.არქიტ.		თ.შაშიაშვილი		მ.პ.	ა - 12	
შესრულა		ლ.შაშიაშვილი	ფასადი ა* - ლ ღერძებში	შპს "ხერო XXI" 2018		
შეამოწმა		თ.შაშიაშვილი				

ფასადი "1*" - "13" ღერძებში მ 1:100

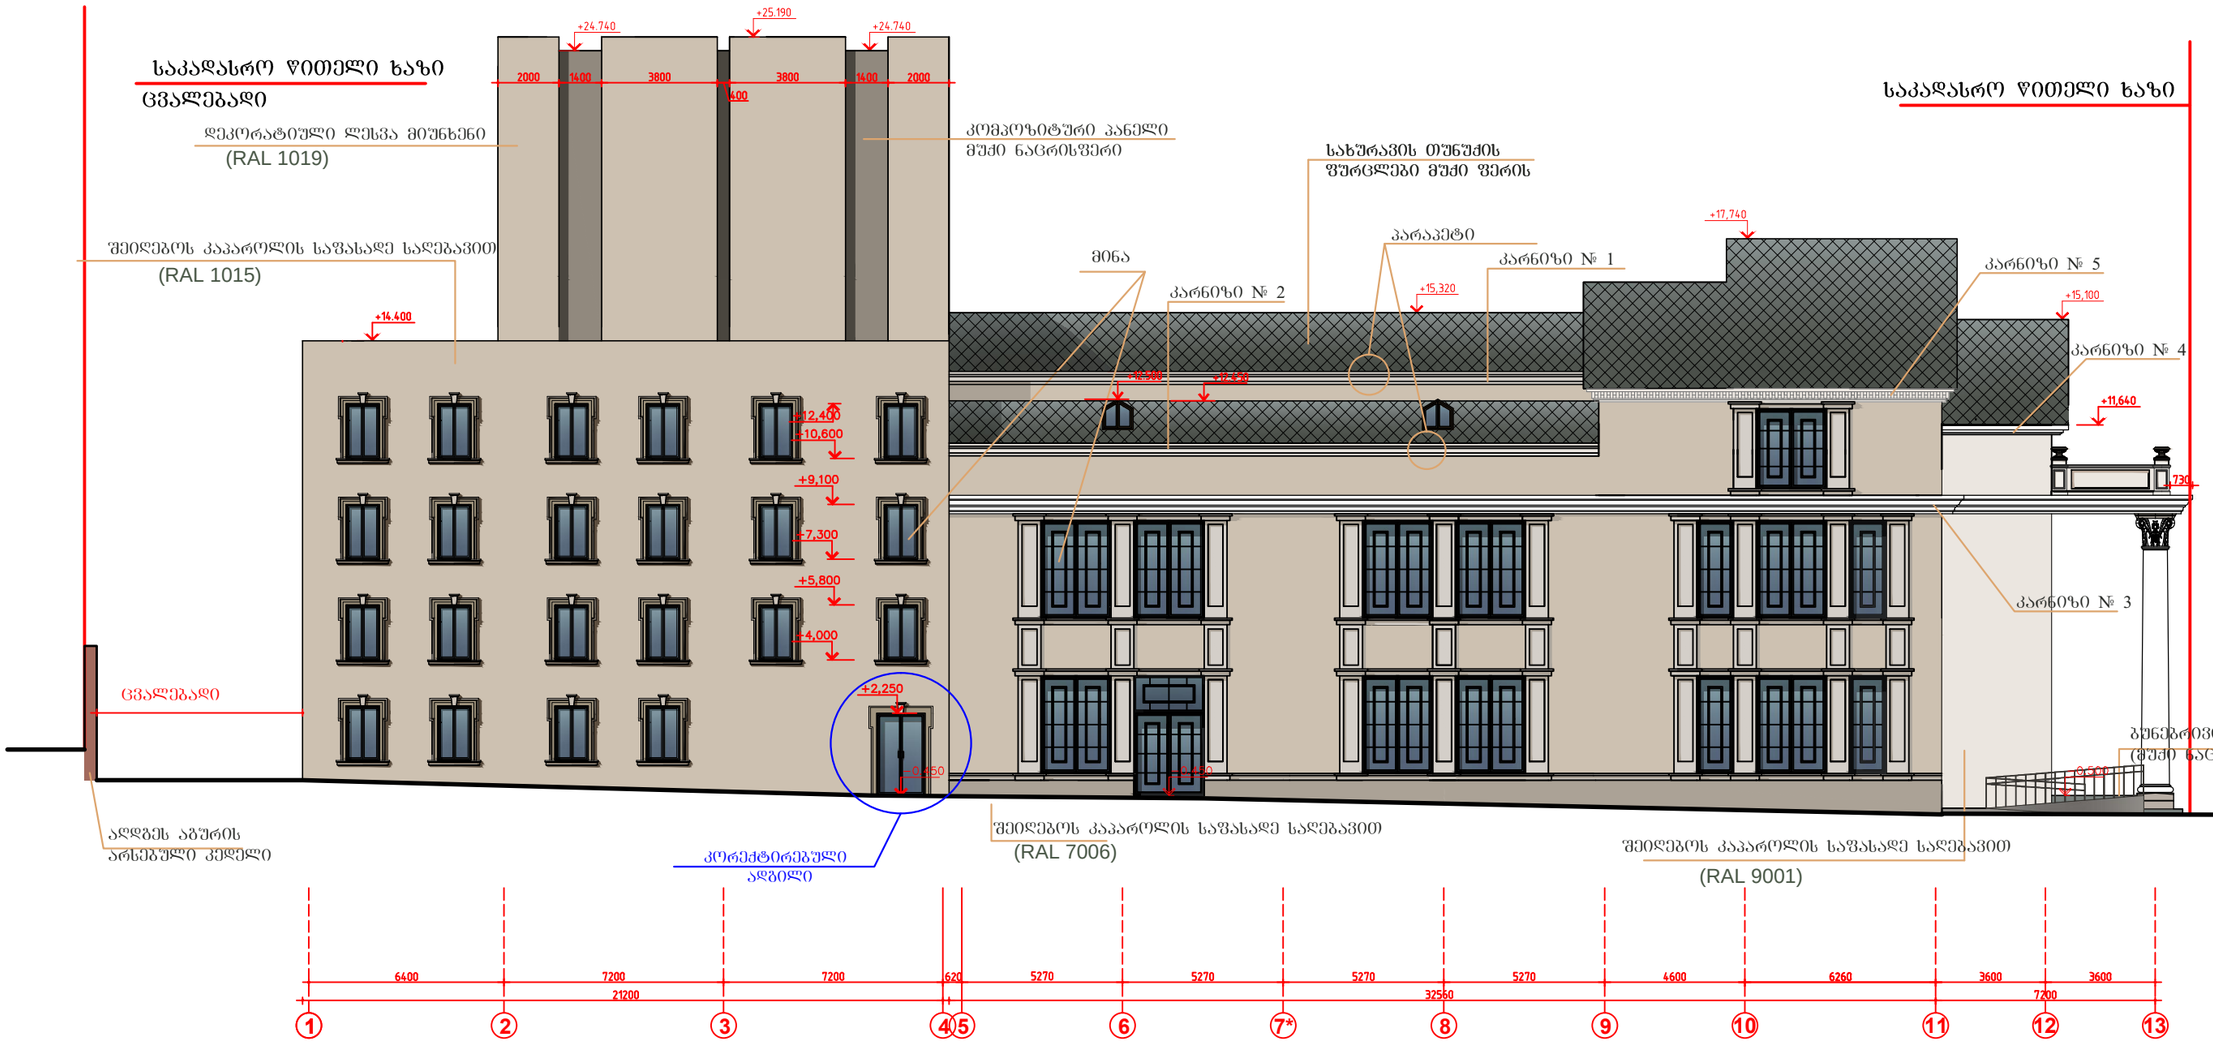


დამკვეთი: აიპ"ასოციაცია ატშ"			თბილისის პეტროს ადამიანის სახელობის სომხური პროფესიული სახელმწიფო დრამატული თეატრის შენობის პროექტი			
დირექტორი		თ.შაშიაშვილი	არქიტექტურული ნაწილი	სტადია	ფურც.	ფურ. რაოდ.
პრ.მთ.არქიტ.		თ.შაშიაშვილი		ტ.პ.	ა - 13	
შეასრულა		ლ.შაშიაშვილი	ფასადი 1 - 13 ღერძებში	შპს "ხურო XXI" 2018		
შეამოწმა		თ.შაშიაშვილი				

ფასადი "ლ" - "ა*" ღერძებში მ 1:100

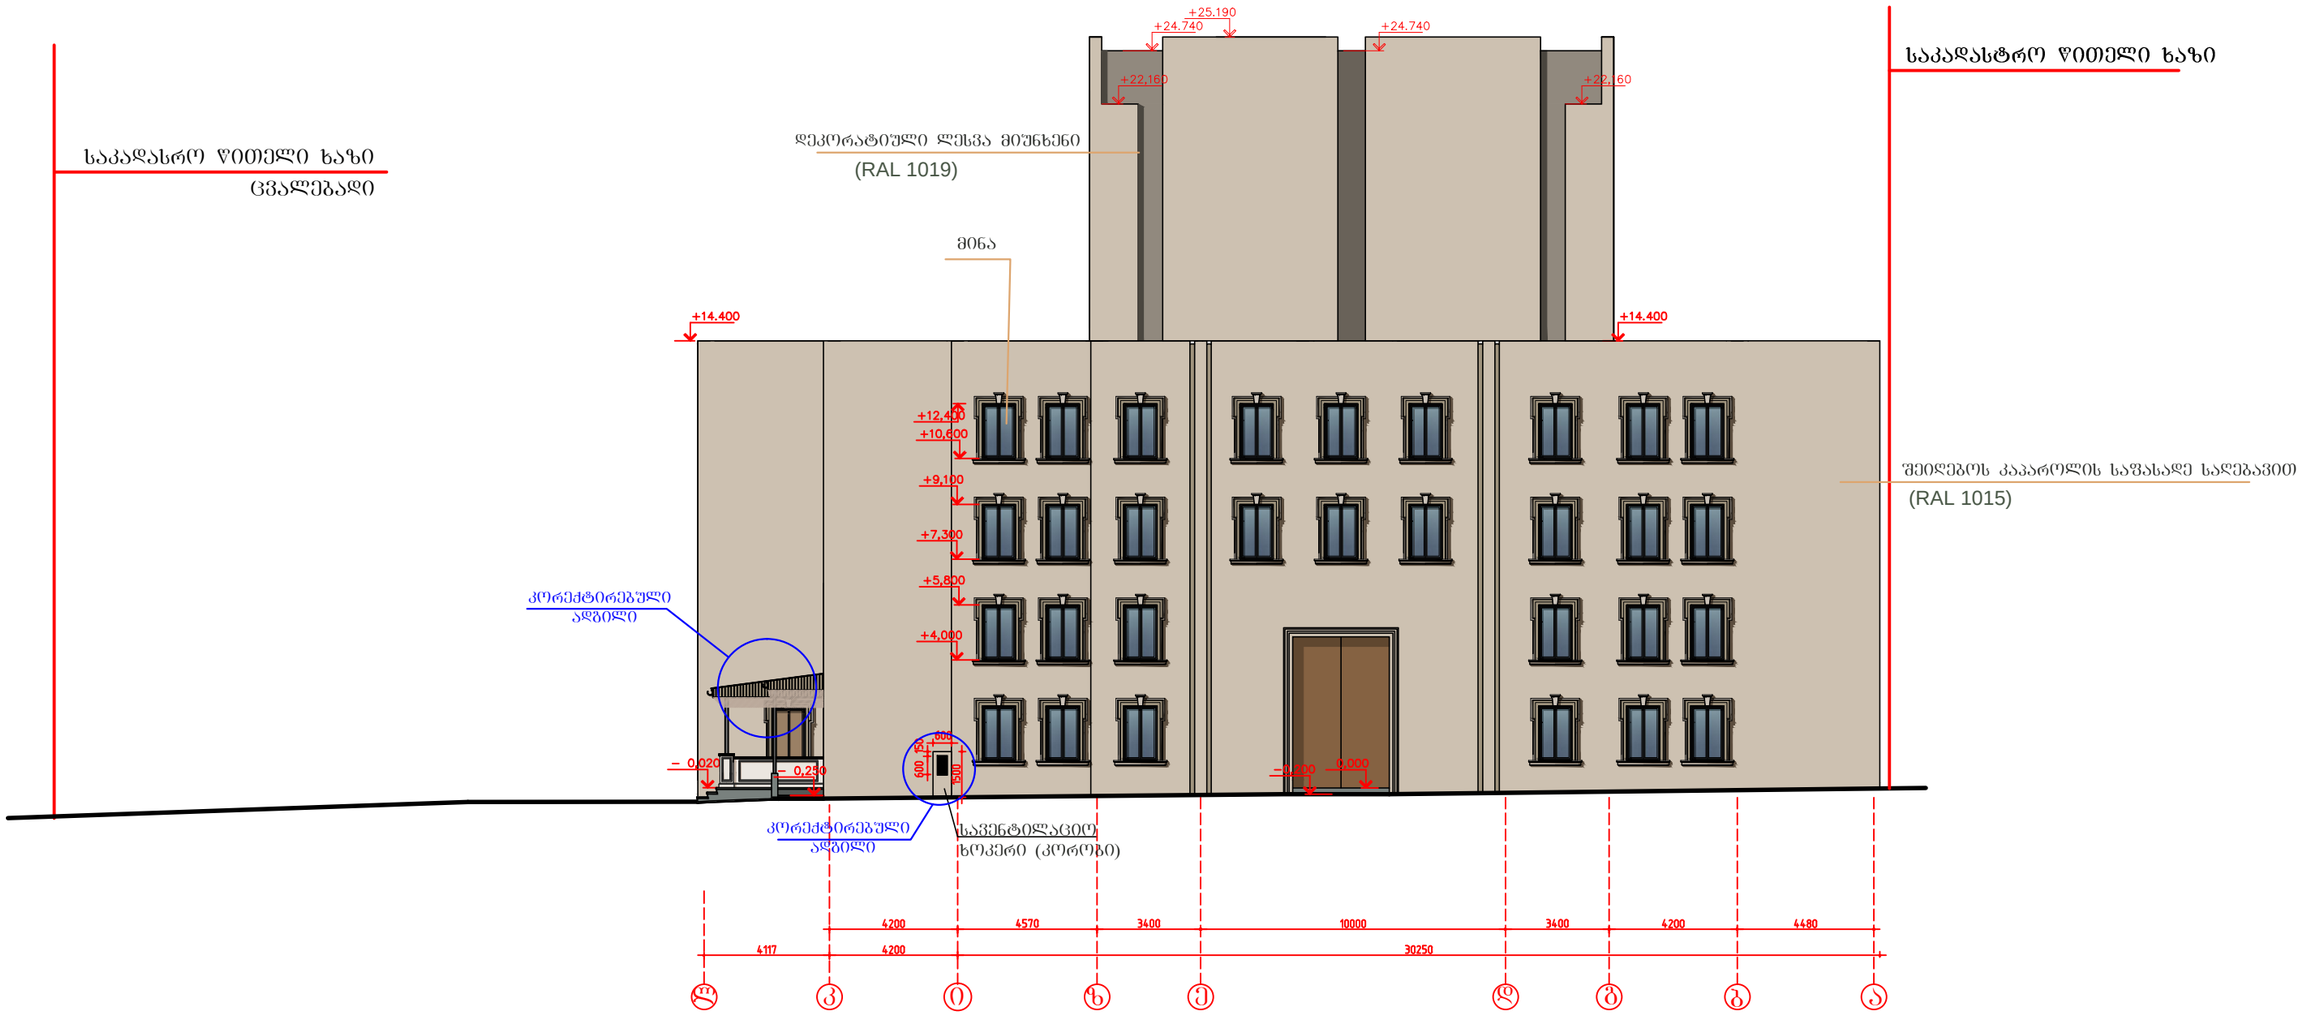

დამკვეთი: აიპ"ასოციაცია ატუ"			თბილისის კეტროს ადამიანის სახელობის სომხური პროფესიული სახელმწიფო დრამატული თეატრის შენობის პროექტი			
დირექტორი		თ.შაშიაშვილი	არქიტექტურული ნაწილი	სტადია	ფურც.	ფურ. რაოდ.
პრ.მთ.არქიტ.		თ.შაშიაშვილი		ტ.პ.	ა - 15	
შესრულა		ლ.შაშიაშვილი	ფასადი ლ - ა ღერძებში	შპს "ხურო XXI" 2018		
შეამოწმა		თ.შაშიაშვილი				

ფასადი "13*" - "1" ღერძებში მ 1:100

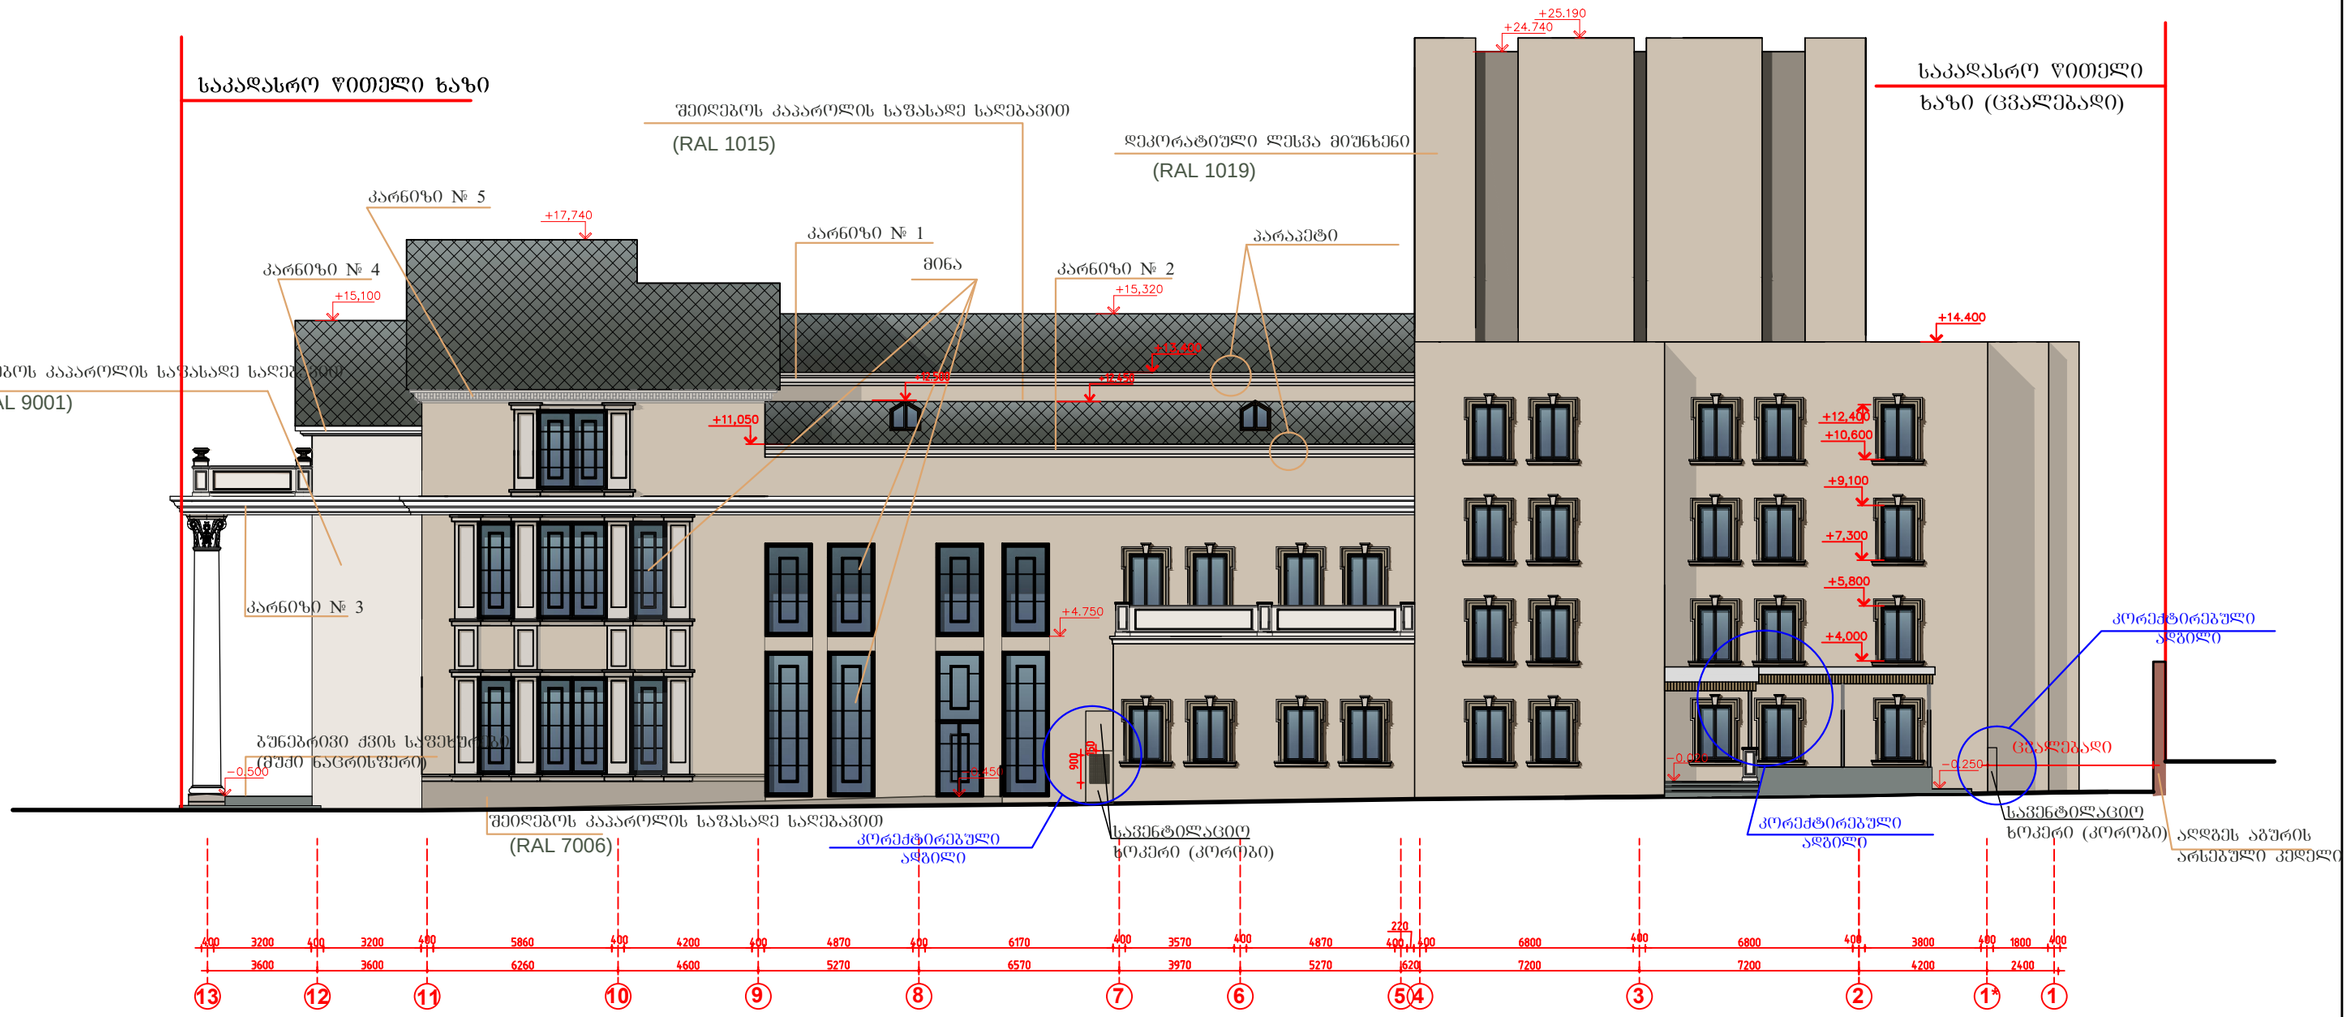

დამკვეთი: აიპ"ასოციაცია ატუ"			თბილისის პეტროს ადამიანის სახელობის სომხური პროფესიული სახელმწიფო დრამატული თეატრის შენობის პროექტი			
დირექტორი		თ.შაშიაშვილი	არქიტექტურული ნაწილი	სტადია	შურც.	შურ. რაოდ.
პრ.მთ.არქიტ.		თ.შაშიაშვილი		ტ.პ.	ა - 14	
შესრულა		ლ.შაშიაშვილი	ფასადი 13 - 1 ღერძებში	შპს "ხერო XXI" 2018		
შეამოწმა		თ.შაშიაშვილი				