

ინდივიდუალური საცხოვრებელი სახლის

არქიტექტურული პროექტი

სტადია II-III (პირველი შეთანხმება)

გრ.მ შესაბამისი განვითარება, კერძო დაკვეთის ფარგლებში



შემსრულებელი

FREE
STUDIO
PLANNING | DESIGN | MORE

შპს თავისუფალი სახელოსნო
405665061
დირექტორი: ვ. ჯოხაძე
freestudio.co@gmail.com

ინიციატორი / დამკვეთი

შალომ პორელი

0-1422592-4 (ისრაელი)

#Client E-mail
თბილისი,ყოჯრის გზატკეცილი N92, ს. ტაბახმელა, თბილისი, 0114 საქართველო

შენიშვნები:

1. ზომები მოცემულია სმ-ში, ნიშნულები — მ-ში.
2. ფორმა შეთანხმებულია AR11130932.

ნაწილი

აქსონომეტრიული ხედები

პლანშეტი

აქსონომეტრილი ხედი

ნახაზი

Perspective

მასშტაბი 1:100

თანაფარდობა სწორია A2 ფორმატის პლანშეტისთვის. სხვა ფორმატზე დაბეჭდვისას გამოიყენეთ ნახაზზე მოცემული ხაზოვანი მასშტაბი

უხელმძღვანელა:
ვახტანგ ჯოხაძე

დაამუშავა:
მარიამ აბამიძე

შეამოწმა:
ვახტანგ ჯოხაძე

თბილისი, 2026

მიმდინარე ვერსია მომზადდა:
3.11.2026

პლანშეტი
#ა.09.1
გვერდი #25

A2

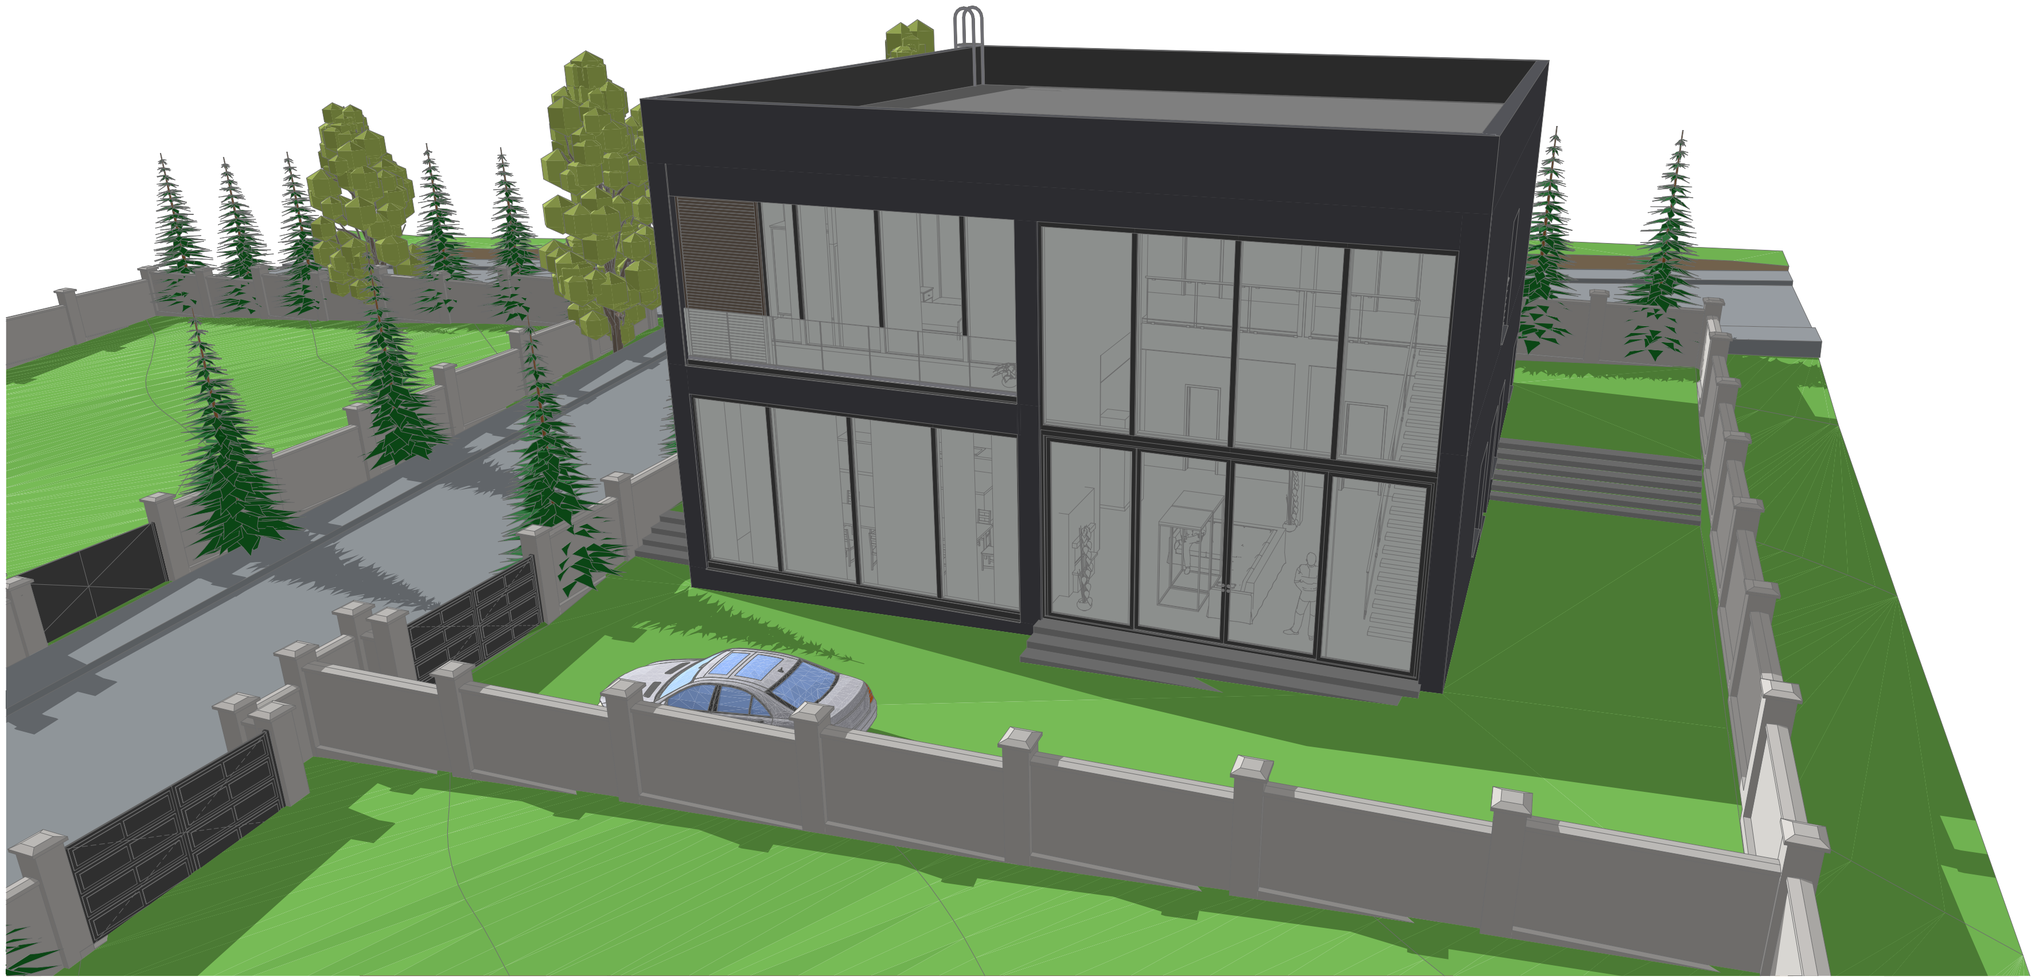

ინდივიდუალური საცხოვრებელი სახლის

არქიტექტურული პროექტი

სტადია II-III (პირველი შეთანხმება)

გრგ შესაბამისი განვითარება, კერძო დაკვეთის ფარგლებში

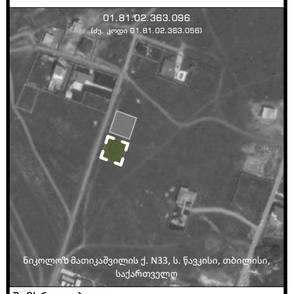

შემსრულებელი

FREE STUDIO
PLANNING | DESIGN | MORE

შპს თავისუფალი სახელოსნო
405665061
დირექტორი: ვ. ჯოხაძე
freestudio.co@gmail.com

ინიციატორი / დამკვეთი

შალომ პორელი

0-1422592-4 (ისრაელი)

#Client E-mail
თბილისი-ყოჩორის გზატკეცილი N92, ს. ტაბახმელა, თბილისი, 0114 საქართველო

შენიშვნები:

1. ზომები მოცემულია სმ-ში, ნიმნულები — მ-ში.
2. ფორმა შეთანხმებულია AR11130932.

ნაწილი

აქსონომეტრიული ხედები

პლანშეტი

აქსონომეტრილი ხედი

ნახაზი

Perspective

მასშტაბი 1:100

თანაფარდობა სწორია A2 ფორმატის პლანშეტისთვის. სხვა ფორმატზე დაბეჭდვისას გამოიყენეთ ნახაზზე მოცემული ხაზოსანი ზომა

უხელმძღვანელა:
ვახტანგ ჯოხაძე

დაამუშავა:
მარიამ აბამიძე

შეამოწმა:
ვახტანგ ჯოხაძე

თბილისი, 2026

მიმდინარე ვერსია მომზადდა:
3.11.2026

პლანშეტი
#ა.09.2
გვერდი #26

A2



ინდივიდუალური საცხოვრებელი სახლის

არქიტექტურული პროექტი

სტადია II-III (პირველი შეთანხმება)

გრგ შესაბამისი განვითარება, კერძო დაკვეთის ფარგლებში



შემსრულებელი

FREE STUDIO
PLANNING | DESIGN | MORE

შპს თავისუფალი სახელოსნო
405665061
დირექტორი: ვ. ჯოხაძე
freestudio.co@gmail.com

ინიციატორი / დამკვეთი

შალომ პორელი

0-1422592-4 (ისრაელი)

#Client E-mail
თბილისი-კოჯრის გზატკეცილი N92, ს. ტაბახმელა, თბილისი, 0114 საქართველო

შენიშვნები:

1. ზომები მოცემულია სმ-ში, ნიშნულები — მ-ში.
2. ღობე შეთანხმებულია AR11130932.

ნაწილი
აქსონომეტრიული ხედები

პლანშეტი
აქსონომეტრილი ხედი

ნახაზი
Perspective

მასშტაბი 1:100

თანაფარდობა სწორია A2 ფორმატის პლაშეტისთვის. სხვა ფორმატზე დაბეჭდვისას გამოიყენეთ ნახაზზე მოცემული ხაზთსადარი

უხელმძღვანელა:
ვახტანგ ჯოხაძე

დაამუშავა:
მარიამ აბაშიძე

შეამოწმა:
ვახტანგ ჯოხაძე

თბილისი, 2026
მიმდინარე ვერსია მომზადდა: 3.11.2026

პლანშეტი **#ა.09.3**
გვერდი #27

A2

ალუმინის იზოპროფილიანი ფანჯრები/ვიტრაჟები (RAL 9005)

ფასადის კომპოზიტური პანელი (RAL 7016)



ინდივიდუალური საცხოვრებელი სახლის

არქიტექტურული პროექტი

სტადია II-III (პირველი შეთანხმება)

გრგ მესაბამისი განვითარება, კერძო დაკვეთის ფარგლებში

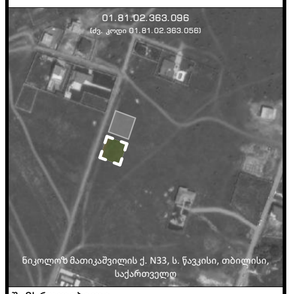

შემსრულებელი

FREE STUDIO
PLANNING | DESIGN | MORE

შპს თავისუფალი სახელოსნო
405665061

დირექტორი: ვ. ჯოხაძე
freestudio.co@gmail.com

ინიციატორი / დამკვეთი

შალომ პორელი

0-1422592-4 (ისრაელი)

#Client E-mail
თბილისი-ყოჯრის გზატკეცილი N92, ს. ტაბახმელა, თბილისი, 0114 საქართველო

შენიშვნები:

1. ტომბე შეთანხმებულია AR11130932.
2. ბიო-გამწმენდი შეთანხმებულია AR11168483.

ნაწილი

რენდერები

პლანშეტი

ვიზუალიზაცია

დოკუმენტი

უხელმძღვანელა:
ვახტანგ ჯოხაძე

დაამუშავა:
მარიამ აბამიძე

შეამოწმა:
ვახტანგ ჯოხაძე

თბილისი, 2026
მიმდინარე ვერსია მომზადდა: 3.11.2026

პლანშეტი
#ა.10.1
გვერდი #28

A2

ალუმინის იზოპროფილიანი ფანჯრები/ვიტრაჟები (RAL 9005)

ფასადის კომპოზიტური პანელი (RAL 7016)



ღობე შეთანხმებულია AR11130932

ინდივიდუალური საცხოვრებელი სახლის

არქიტექტურული პროექტი

სტადია II-III (პირველი შეთანხმება)

გრგ შესაბამისი განვითარება, კერძო დაკვეთის ფარგლებში



შემსრულებელი

FREE STUDIO
PLANNING | DESIGN | MORE

შპს თავისუფალი სახელოსნო
405665061
დირექტორი: ვ. ჯოხაძე
freestudio.co@gmail.com

ინიციატორი / დამკვეთი

შალომ პორელი
0-1422592-4 (ისრაელი)

#Client E-mail
თბილისი-კოჯრის გზატკეცილი N92, ს. ტაბახმელა, თბილისი, 0114 საქართველო

შენიშვნები:

1. ღობე შეთანხმებულია AR11130932.
2. ბიო-გამწმენდი შეთანხმებულია AR11168483.

ნაწილი

რენდერები

პლანშეტი

ვიზუალიზაცია

დოკუმენტი

უხელმძღვანელა:
ვახტანგ ჯოხაძე

დაამუშავა:
მარიამ აბაშიძე

შეამოწმა:
ვახტანგ ჯოხაძე

თბილისი, 2026
მიმდინარე ვერსია მომზადდა: 3.11.2026

პლანშეტი
#ა.10.2

A2



ინდივიდუალური საცხოვრებელი სახლის

არქიტექტურული პროექტი

სტადია II-III (პირველი შეთანხმება)

გრგ შესაბამისი განვითარება, კერძო დაკვეთის ფარგლებში

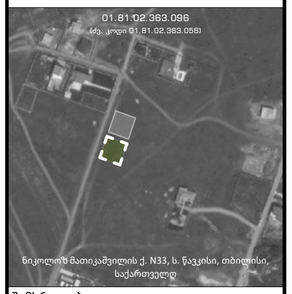

ნიკოლოზ მათიკაშვილის ქ. N33, ს. ნავკისი, თბილისი, საქართველო

შემსრულებელი

FREE STUDIO
PLANNING | DESIGN | MORE

შპს თავისუფალი სახელოსნო
405665061
დირექტორი: ვ. ჯოხაძე
freestudio.co@gmail.com

ინიციატორი / დამკვეთი

შალომ პორელი

0-1422592-4 (ისრაელი)

#Client E-mail
თბილისი-ყოჯრის გზატკეცილი N92, ს. ტაბახმელა, თბილისი, 0114 საქართველო

შენიშვნები:

1. ტობე შეთანხმებულია AR11130932.
2. ბიო-გამწმენდი შეთანხმებულია AR11168483.

ნაწილი

რენდერები

პლანშეტი

ვიზუალიზაცია

დოკუმენტი

უხელმძღვანელა:
ვახტანგ ჯოხაძე

დაამუშავა:
მარიამ აბამიძე

შეამოწმა:
ვახტანგ ჯოხაძე

თბილისი, 2026

მიმდინარე ვერსია მომზადდა:
3.11.2026

პლანშეტი
#ა.10.3
გვერდი #30

A2



ინდივიდუალური საცხოვრებელი სახლის

არქიტექტურული პროექტი

სტადია II-III (პირველი შეთანხმება)

გრგ შესაბამისი განვითარება, კერძო დაკვეთის ფარგლებში

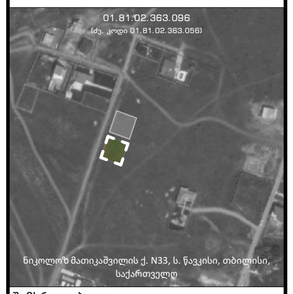

შემსრულებელი

FREE STUDIO
PLANNING | DESIGN | MORE

შპს თავისუფალი სახელოსნო
405665061
დირექტორი: ვ. ჯოხაძე
freestudio.co@gmail.com

ინიციატორი / დამკვეთი

შალომ პორელი

0-1422592-4 (ისრაელი)

#Client E-mail
თბილისი,ყოჯრის გზატკეცილი N92, ს. ტაბახმელა, თბილისი, 0114 საქართველო

შენიშვნები:

1. ტობე შეთანხმებულია AR11130932.
2. ბიო-გამწმენდი შეთანხმებულია AR11168483.

ნაწილი

რენდერები

პლანშეტი

ვიზუალიზაცია

დოკუმენტი

ფოტომონტაჟი

უხელმძღვანელა:
ვახტანგ ჯოხაძე

დაამუშავა:
მარიამ აბამიძე

შეამოწმა:
ვახტანგ ჯოხაძე

თბილისი, 2026
მიმდინარე ვერსია მომზადდა:
3.11.2026

პლანშეტი
#ა.10.4
გვერდი #31

A2