

ARCHITECTURE
NEO-A
CONSULTING

ბაფრთხილება!

წინამდებარე დოკუმენტი წარმოადგენს "ნეო- ა" - ს საკუთრებას. მისი ნებისმიერი ფორმით (მთლიანად ან ნაწილობრივ) გამრავლება, კოპირება ან გავრცელება "ნეო-ა" - ს წერილობითი ნებართვის გარეშე იკრძალება.


ნახაზები გამოზნულია მხოლოდ კონტრაქტორებისათვის არქიტექტურული ინფორმაციის მისაღებად, მისი გამოქენება არ შეიძლება არცერთ სხვა პროექტში. ზომები უნდა გადამოწმდეს სამშენებლო მოედანზე კონტრაქტორის მიერ. ნახაზი დაბრუნებული უნდა იქნას მოთხოვნისამებრ.

საპროექტო გუნდი	
პროექტის არქიტექტორი ნიკოლოზ ჩხაიძე	
პროექტის არქიტექტორი ელენე პაპიაშვილი	
პროექტის არქიტექტორი ელენე ბერიძე	
პროექტის არქიტექტორი ლევან ლალიაშვილი	


პროექტი
მრავალბინიანი საცხოვრებელი სახლი აბაშვილის ქუჩაზე ს/კ 01.19.19.004.140
შენობა №4

ნახაზი
სიმაღლის განსაზღვრის სქემა
გენგეგმა ჭრილის ხაზების
დატანით

მასშტაბი	ფორმატი	თარიღი
1:500	A3	03.04.2026
პროექტის ნომერი: 001		ფურცლის
ეტაპი: სქემატური პროექტი		ა-040
ფაილის სახე: DWG		

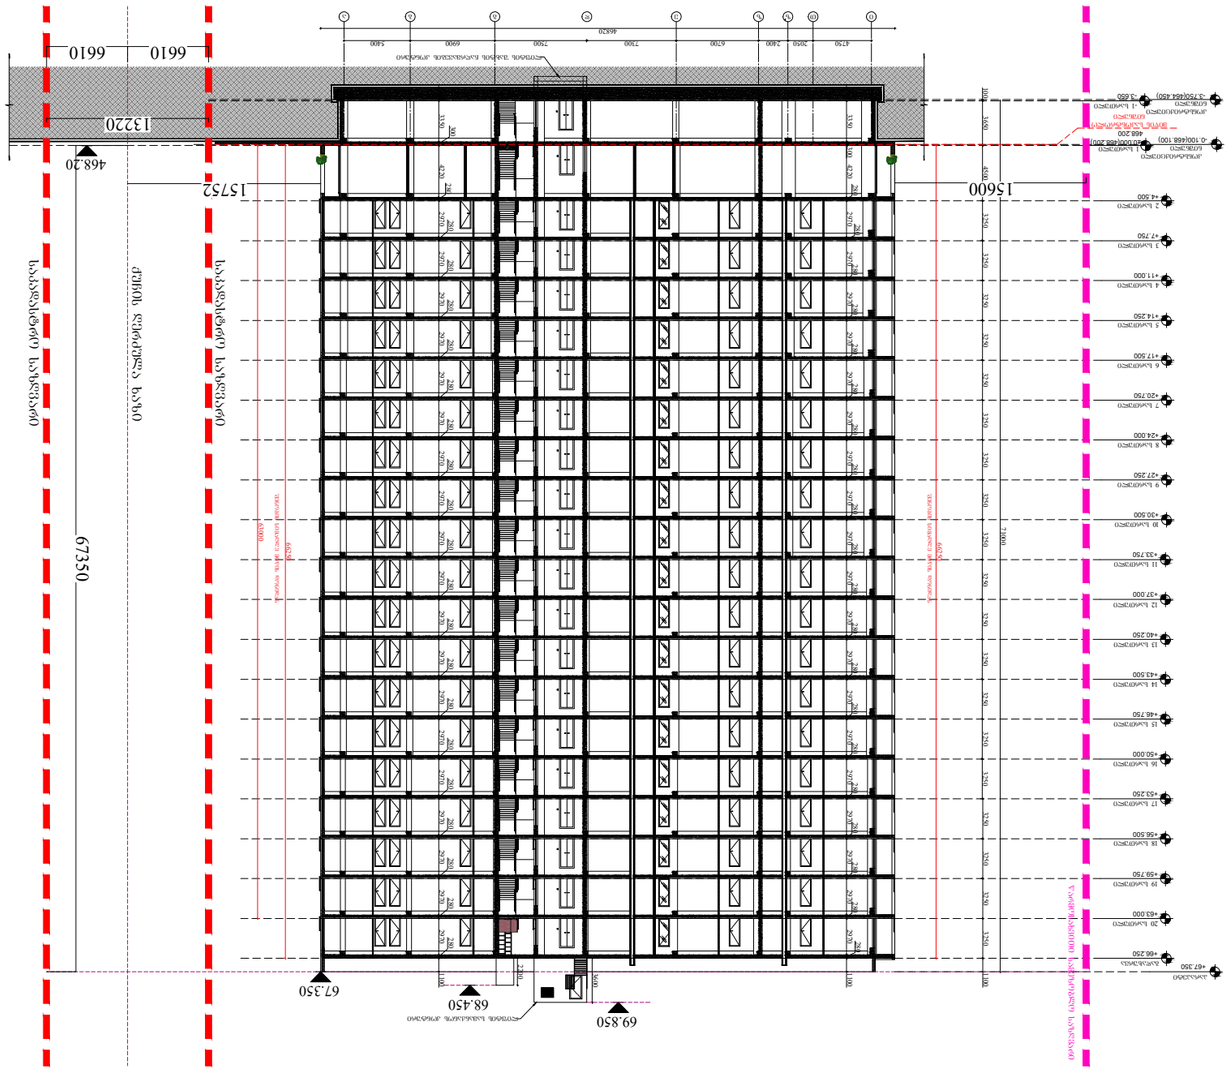
15600
1322O
6610
6610
468.20
15752
67350
67.350
68.450
69.850
-0.100/468.200
-3.750/468.450
-3.250
+4.500
+11.000
+14.250
+17.500
+20.750
+24.000
+27.250
+30.500
+33.750
+37.000
+40.250
+43.500
+46.750
+50.000
+53.250
+56.500
+59.750
+63.000
+66.250
+67.350
4750
2050
2400
7200
6700
6900
5400
46820
1190
1190
1190

ჭრილი 2-2

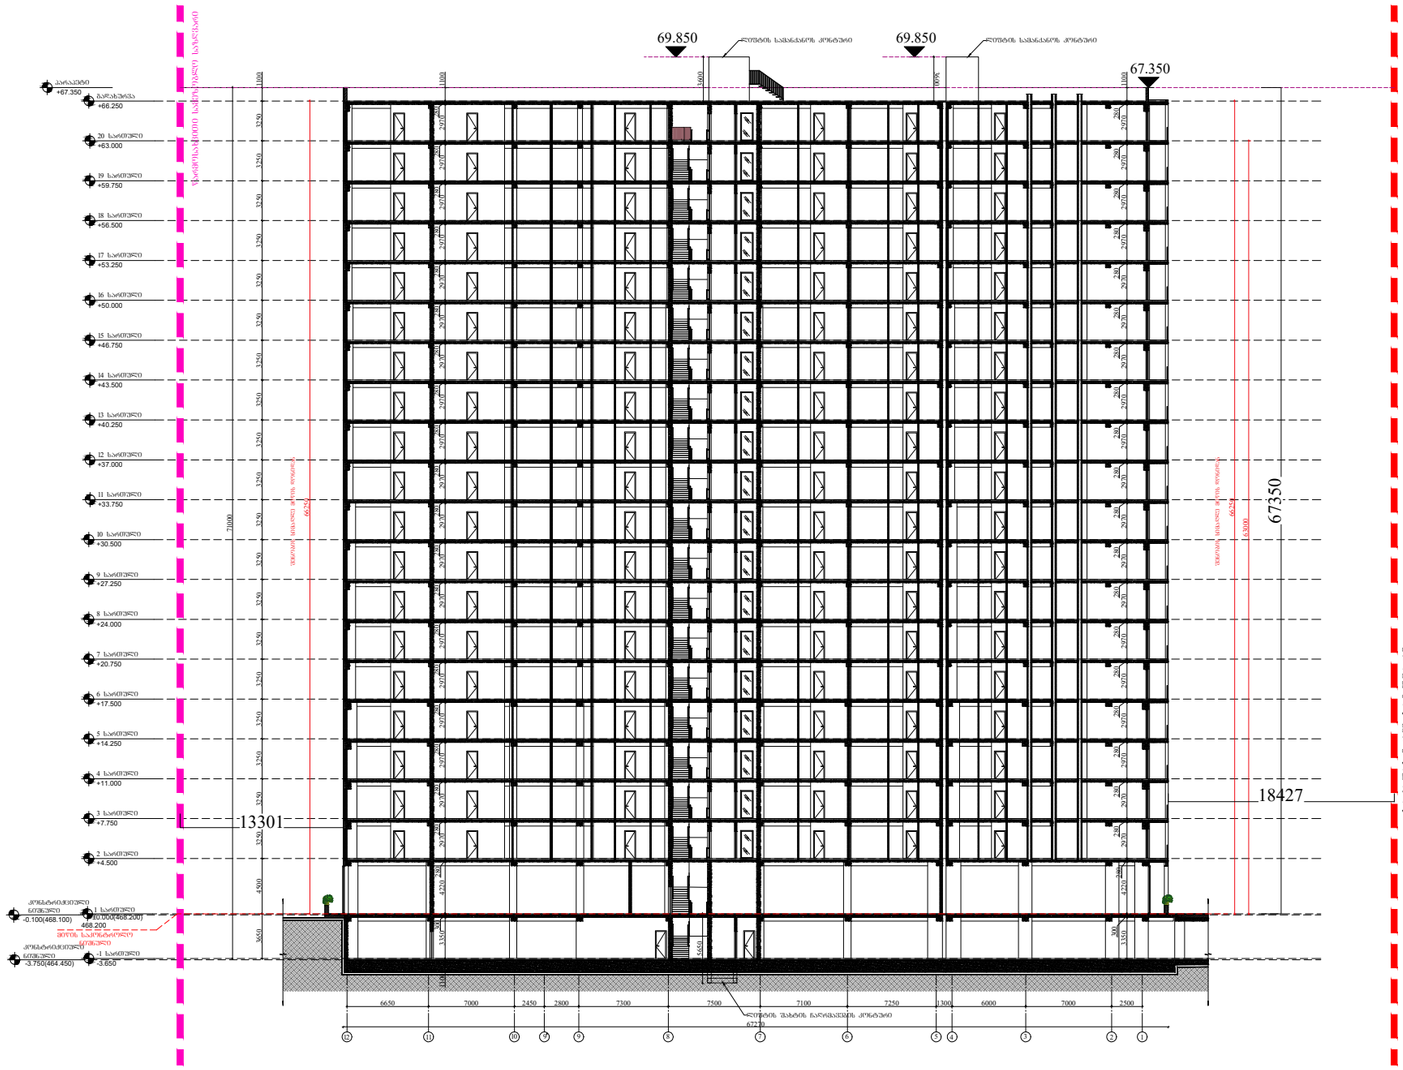

გაფრთხილება!

წინამდებარე დოკუმენტი წარმოადგენს "ნეო- ა" - ს საკუთრებას. მისი ნებისმიერი ფორმით (მთლიანად ან ნაწილობრივ) გამრავლება, კოპირება ან გავრცელება "ნეო-ა" - ს წერილობითი ნებართვის გარეშე იკრძალება.

ნახაზები გამიზნულია მხოლოდ კონტრაქტორებისათვის არქიტექტურული ინფორმაციის მისაღებად, მისი გამოყენება არ შეიძლება არცერთ სხვა პროექტში. ზომები უნდა გადამოწმდეს სამშენებლო მოედანზე კონტრაქტორის მიერ. ნახაზი დაბრუნებული უნდა იქნას მოთხოვნისამებრ.

საპროექტო ბიწდი	
პროექტის არქიტექტორი ნიკოლოზ ჩხაიძე	
პროექტის არქიტექტორი ელენე პაპიაშვილი	
პროექტის არქიტექტორი ელენე ბერიძე	
პროექტის არქიტექტორი ლევან ლალიაშვილი	
პროექტის არქიტექტორი	

პროექტი

მრავალბინიანი საცხოვრებელი სახლი აბაშვილის ქუჩაზე ს/კ 01.19.19.004.140
შენობა №4


ნახაზი

სიმაღლის განსაზღვრის სქემა
ჭრილი 2-2

მასშტაბი	ფორმატი	თარიღი
1:500	A3	03.04.2026

პროექტის ნომერი	001	ფურცელი
ობიექტი	სქემატური პროექტი	ა-042
ფაილის სახელი	DWG	

ჭრილი 3-3

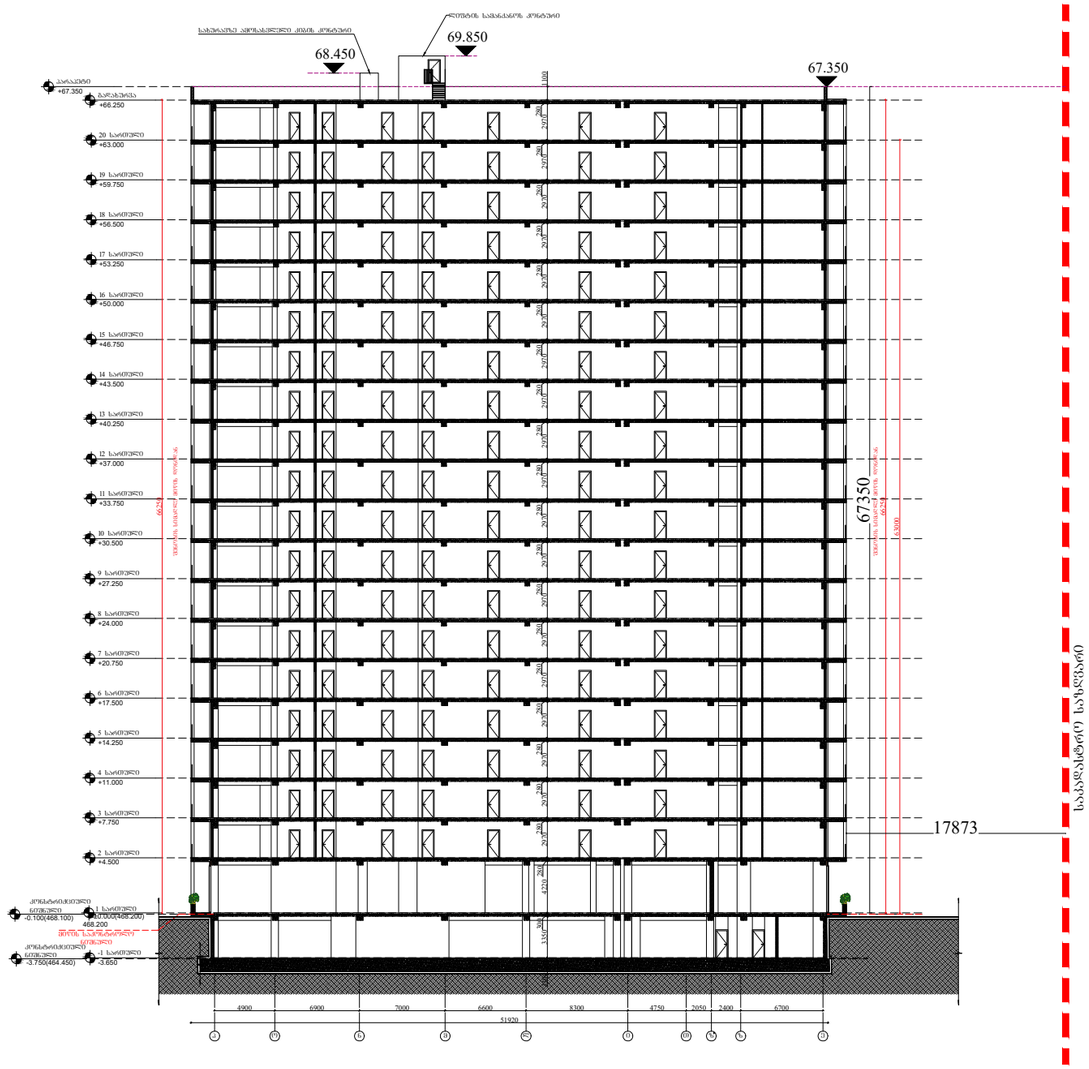

გაფრთხილება!

წინამდებარე დოკუმენტი წარმოადგენს
"ნეო- ა" - ს საკუთრებას. მისი ნებისმიერი ფორმით (მთლიანად ან ნაწილობრივ) გამრავლება, კოპირება ან გავრცელება
"ნეო-ა" - ს წერილობითი ნებართვის გარეშე იკრძალება.

ნახაზები გამიზნულია მხოლოდ კონტრაქტორებისათვის
არქიტექტურული ინფორმაციის მისაღებად, მისი გამოყენება არ შეიძლება არცერთ სხვა პროექტში. ზომები უნდა გადამოწმდეს სამშენებლო მოედანზე კონტრაქტორის მიერ.
ნახაზი დაბრუნებული უნდა იქნას მოთხოვნისამებრ.

საპროექტო ბიურო	
პროექტის არქიტექტორი: ნიკოლოზ ჩხაიძე	
პროექტის არქიტექტორი: ელენე პაიჭაშვილი	
პროექტის არქიტექტორი: ელენე ბერიძე	
პროექტის არქიტექტორი: ლევან ლალიაშვილი	
პროექტის არქიტექტორი:	

პროექტი
მრავალბინიანი საცხოვრებელი სახლი აბაშვილის ქუჩაზე ს/კ 01.19.19.004.140
შენობა №4

ნახაზი
სიმაღლის განსაზღვრის სქემა
ჭრილი 3-3

მასშტაბი	ფორმატი	თარიღი
1:500	A3	03.04.2026
პროექტის ნომერი: 001		ფურცელი: ა-043
ფაილი: სქემატური პროექტი		
ფაილის სახე: DWG		