შპს " გეომეპ

ქ. თბილისი, ცოტნე დადიანის №7,
ოფისი, №209ბ
ტელ: +995 598306562

მისამართი

ქალაქი თბილისი, გმირი კურსანტების ქუჩა №10
ს.კ(01.11.05.030.002)

სიტუაციური სქემა

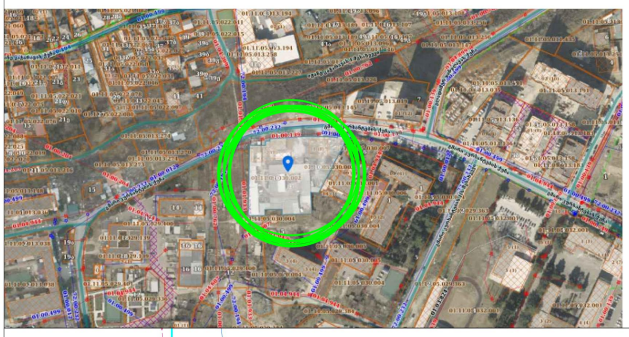

ტოპო გეგმა

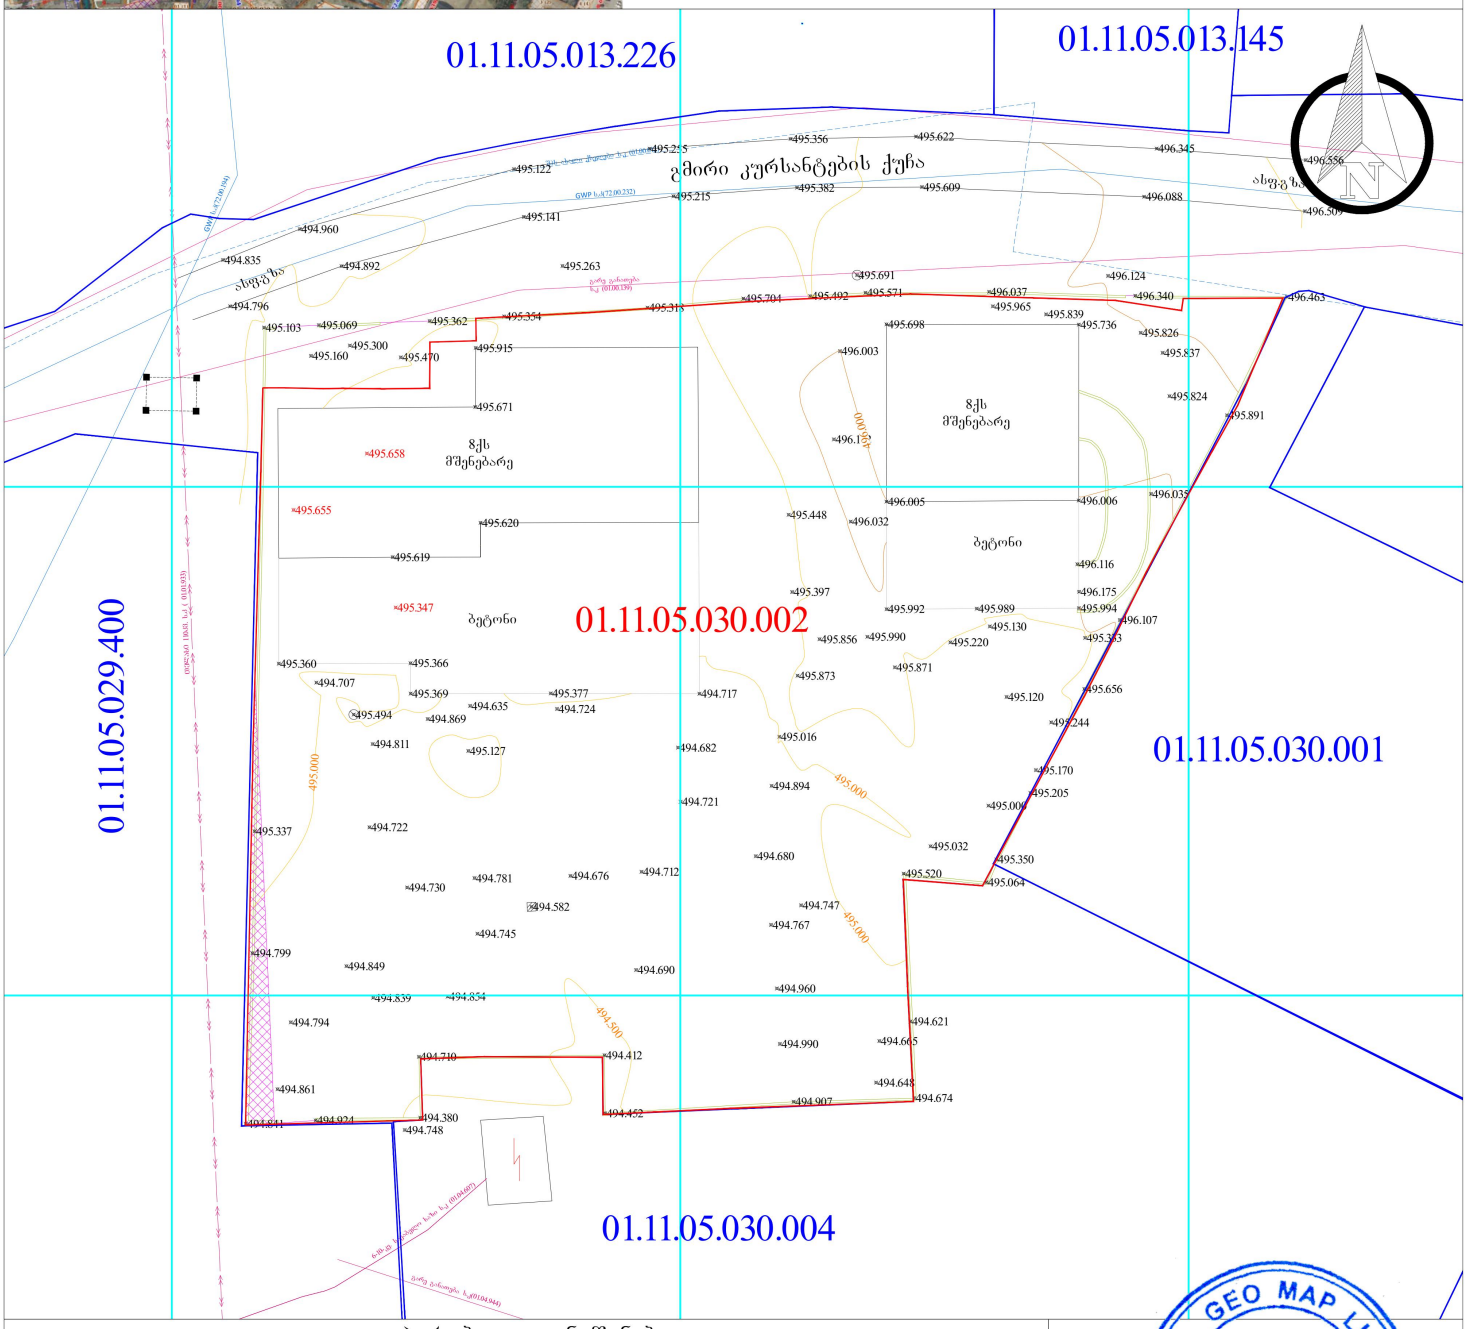

პირობითი აღნიშვნები

მიწისქვეშა კომუნიკაციები	ნაკვეთის საზღვარი	ბუჩქი	ცოცხალი ღობე	სეტკის ღობე	
კანალიზაცია	შენობა	გაზონი	ხეების რიგი	ბორდიური	
დენის კაბელი	არკა	სამეთვალყურეო ჭები	რკინის ბოძი	ბეტონი	
გაზის მილი	ფარდული	ძეგლი	რადიო ან ტელე ანძა	კედელი	
წყლის მილი	კიბე	შადრევანი	ლამპიონები	საყრდენი კედელი	
კავშირგაბმულობა	ფოთლოვანი ხე	ონკანი	დენის ბოძი	ჭიშკარი	
	წიწვოვანი ხე	წყარო ან ჭა	რკინიგზა	გზის კონტური	
	ბაზი	ბენზინგასამართი სადგური	იზოჰიფსი	ფლატე	
	პალმა	მაღალი ძაბვის გადამცემი	რკინის ღობე	UTM (საქართველოს) სისტემის კოორდ.	

შპს " გეომეპ		
დირექტორი		ლ.ბერძენიშვილი
შემსრულებელი		ლ.ბერძენიშვილი
დამკვეთი		
მ. 1: 500		06/24/2026

GEO MAP LLC შპს გეომეპ 406338798

გენგეგმა მ.1:500

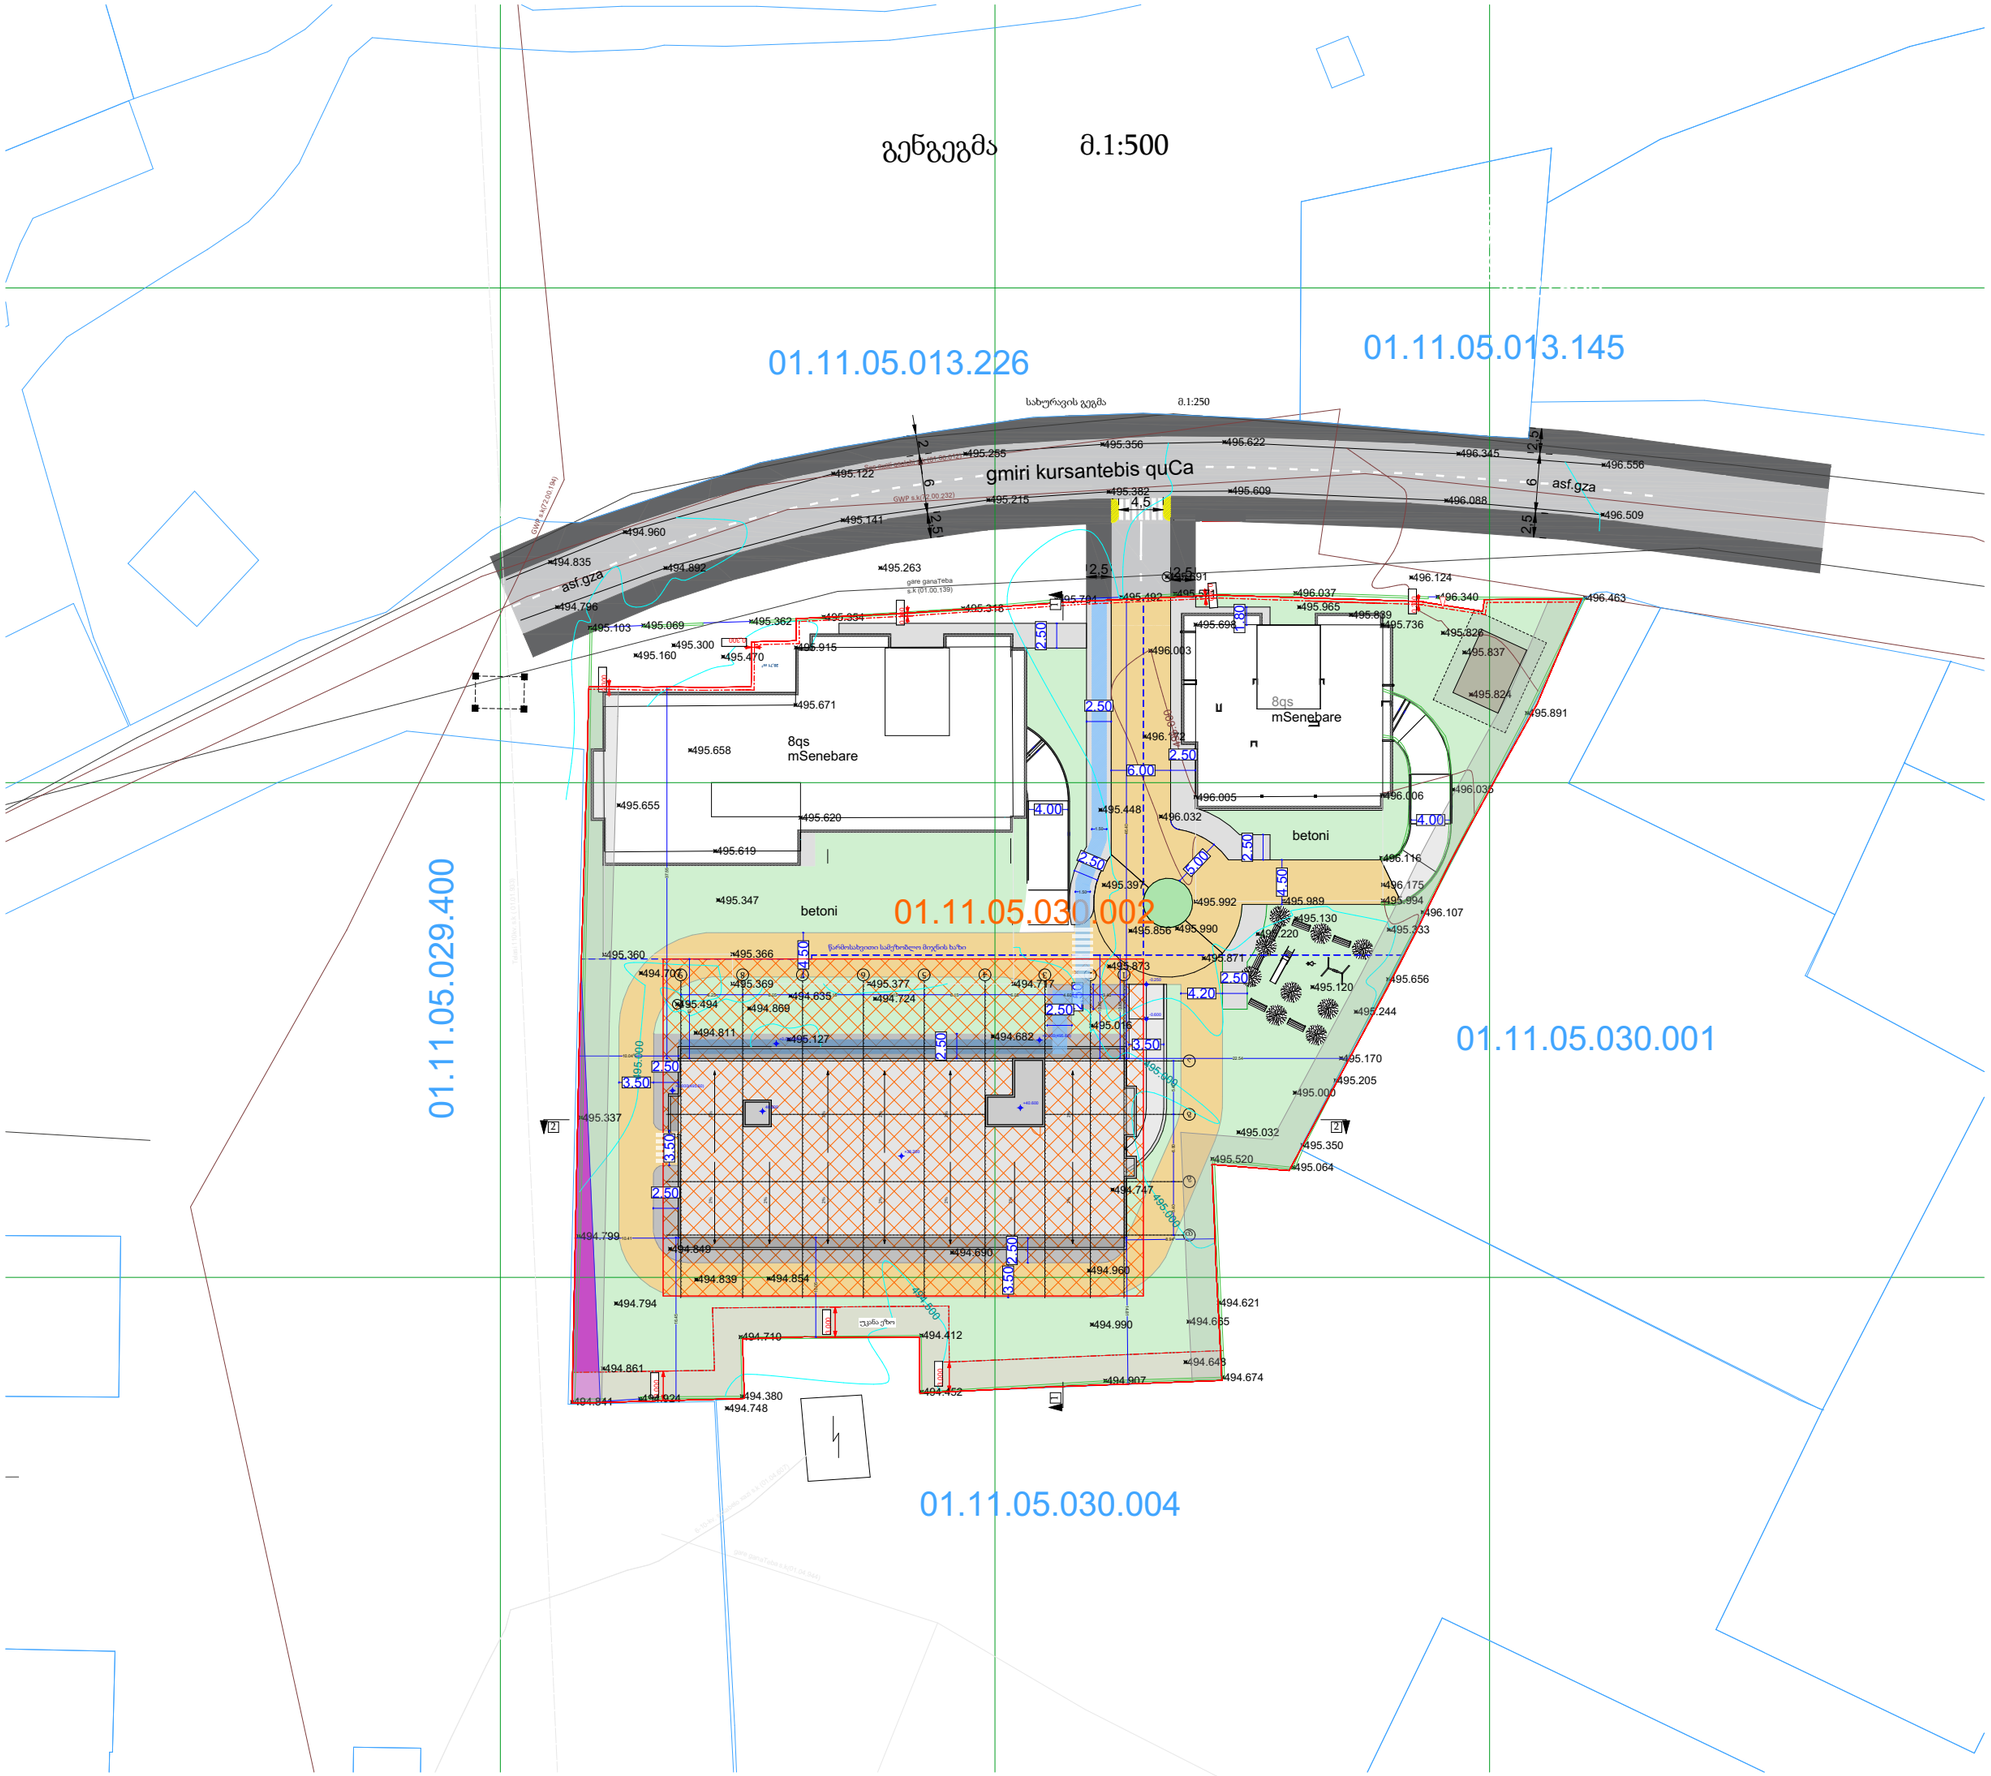

მისამართი:

ქ.თბილისი, გმირი კურსანტების ქუჩა, N10

ს/კ:01.11.05.030.002

პროექტის დასახელება:

მრავალბინიანი საცხოვრებელი სახლი

დამკვეთი:

შპს "მარიამულა"
ID400016610

შენიშვნა:

ნახაზის დასახელება:

მასშტაბი: 1:250

არქიტექტორი: ირაკლი ხატიაშვილი

არქიტექტორი: დათო მაისაშვილი

კომპანია: შპს აიდი.არქიტექტს
ს/კ: 440401502

I.D Architects

თარიღი 2026 წელი

A3

გვ.რაოდენობა	გვერდი