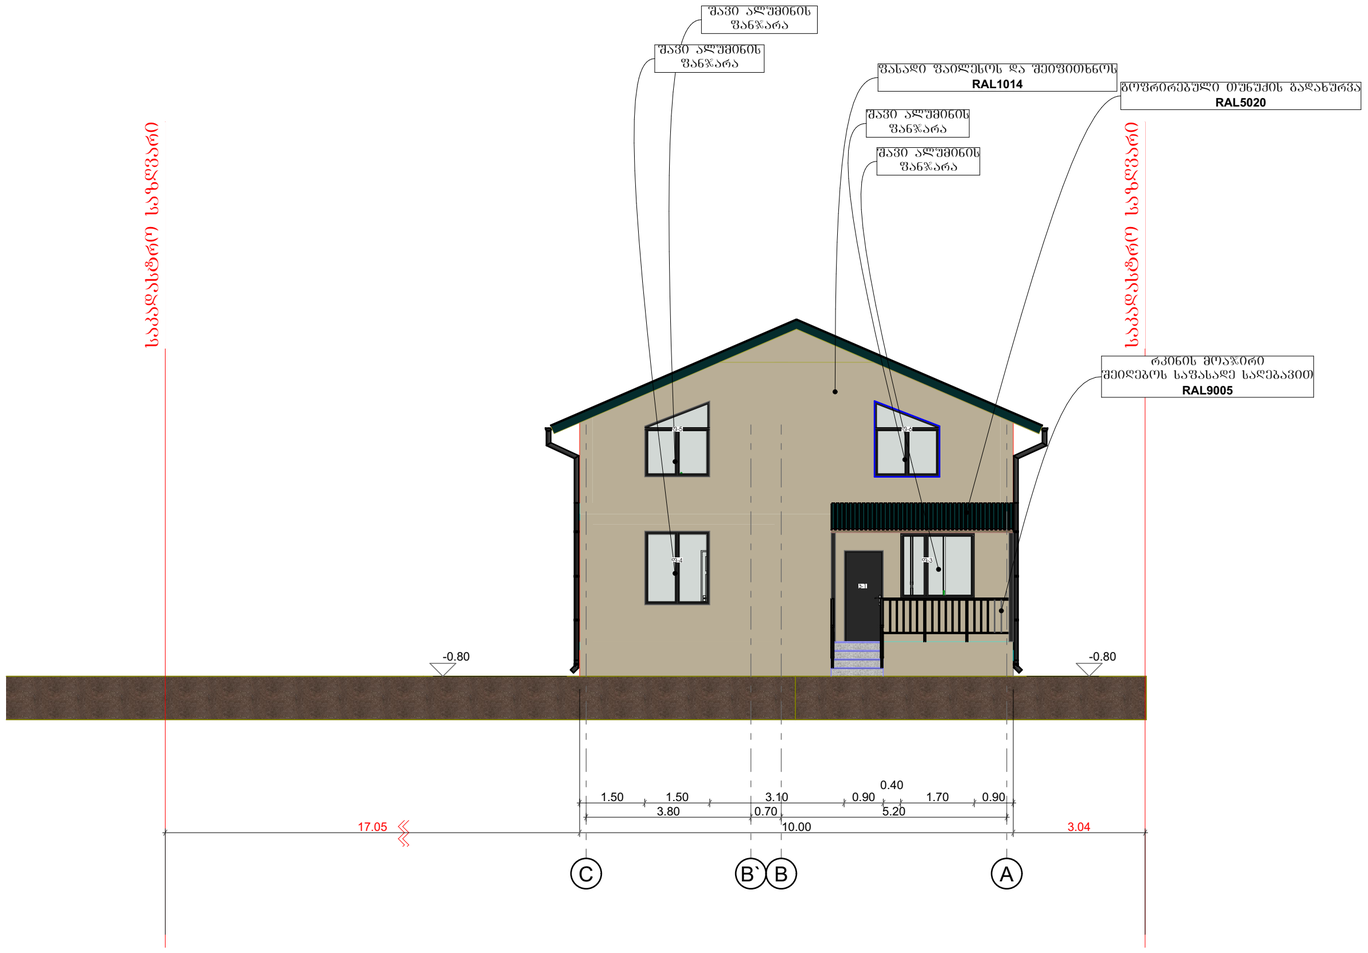
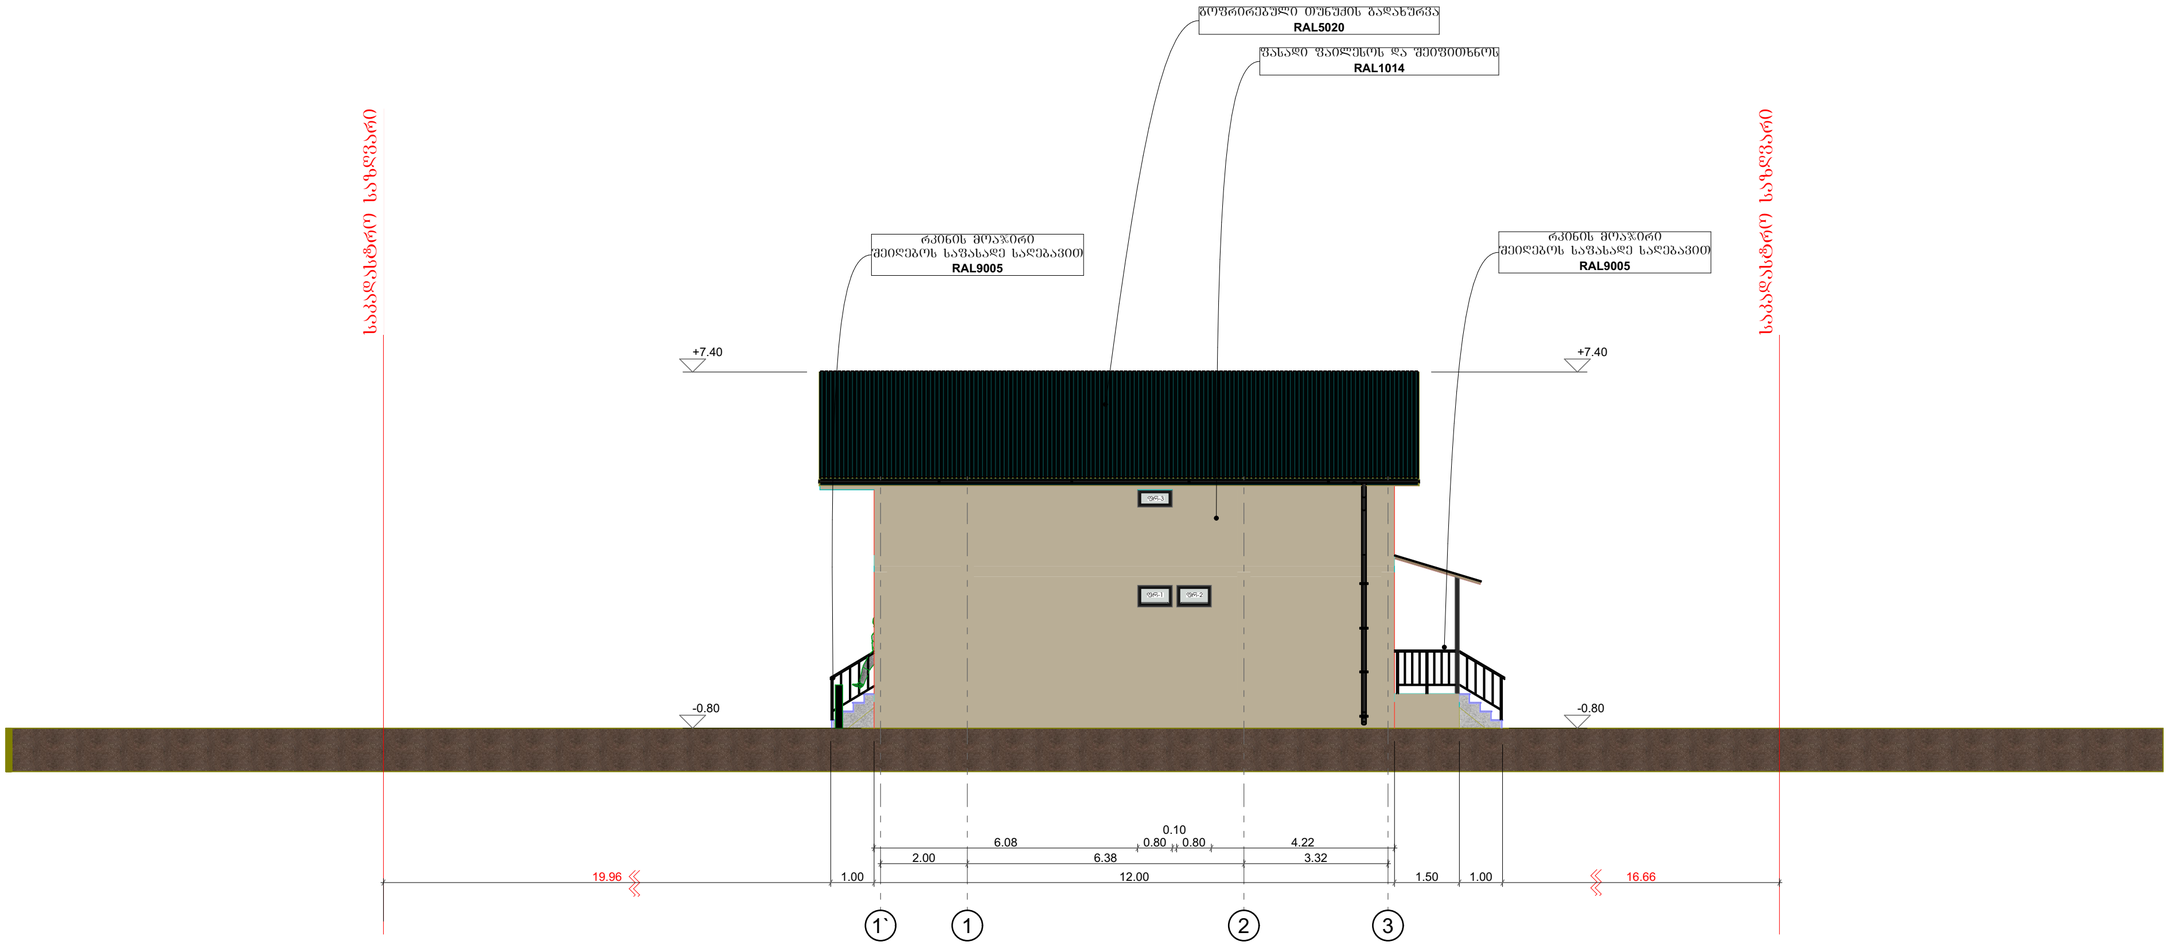
ფასადი **C-A** ღერძებში



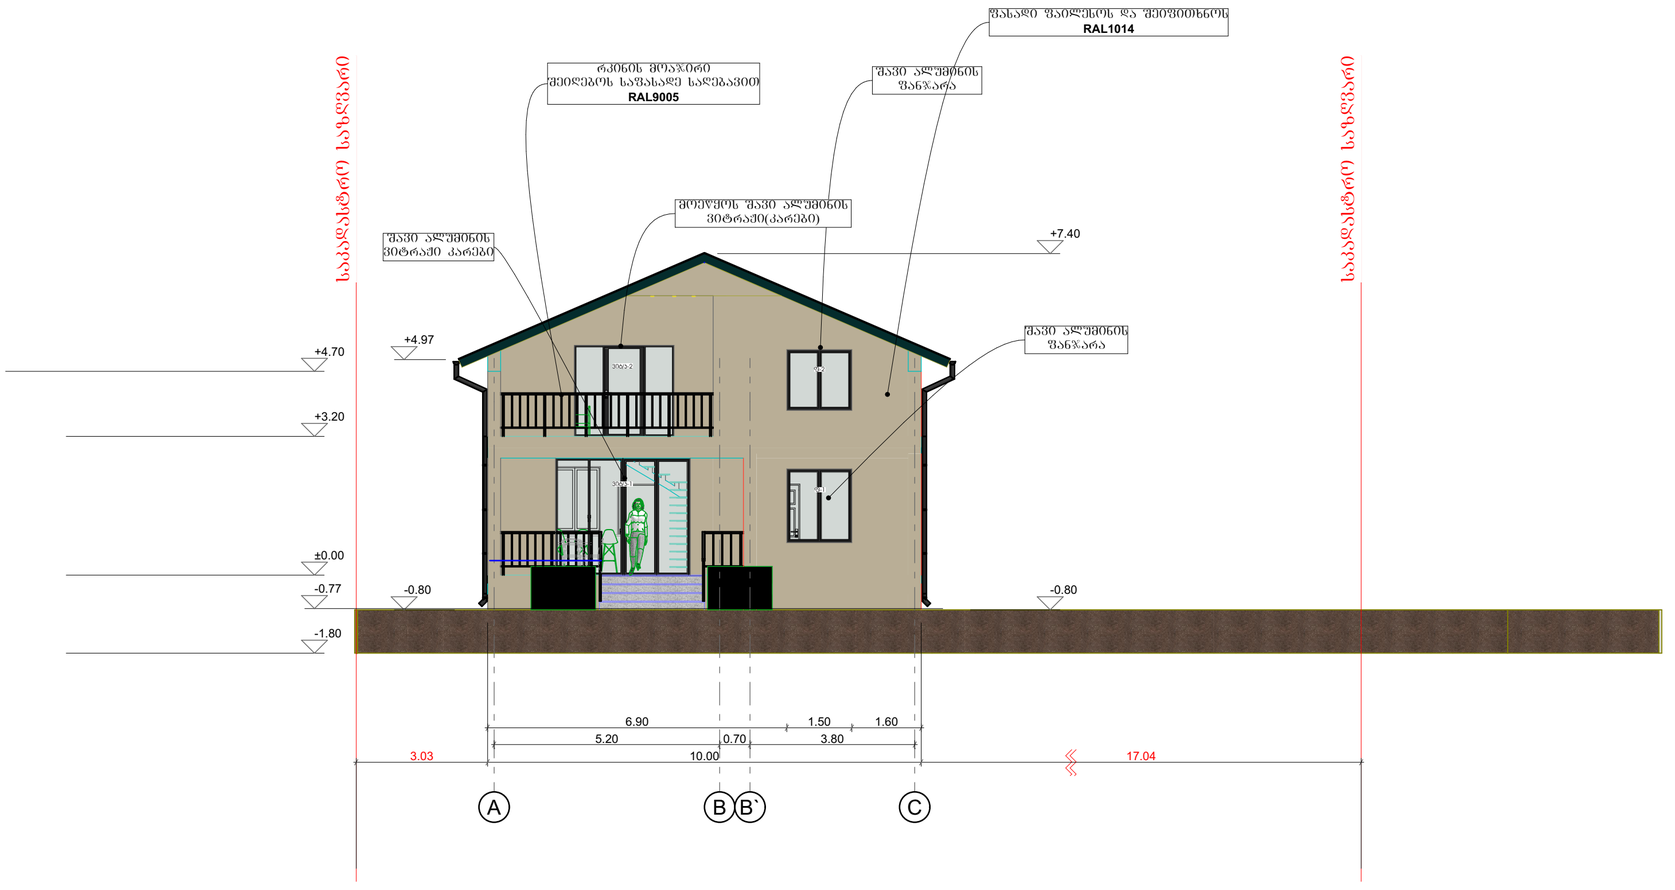
ინდივიდუალური ერთბინიანი საცხოვრებელი სახლი			მისამართი: ქალაქი თბილისი, დიდი ლილო, ვარკეთილის მეურნეობა ს.კ. 81.08.32.268			
არქიტექტორი	რ. ჯურაძე		ფასადი C-A ღერძებში	მასშტ.	ფურც.	რაოდ.
თანაავტორი	მ.ჩოქური			1:100		
დამკვეთი	თ.სუქნიძე					

ფასადი 1`-3 ღერძებში



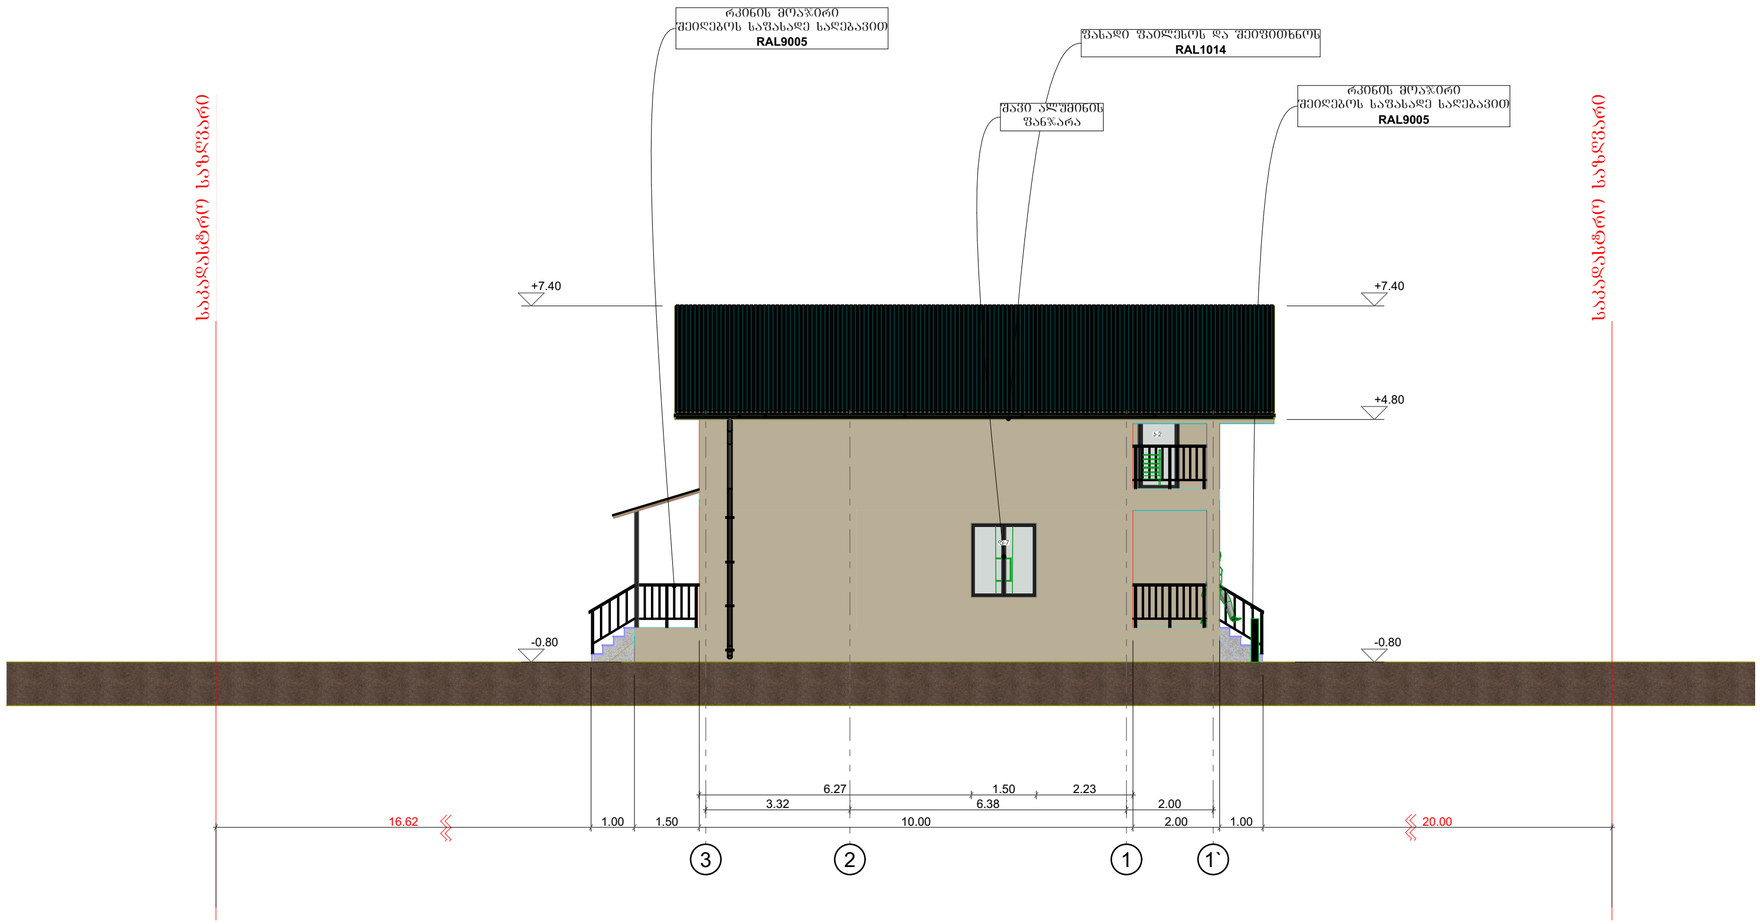
ინდივიდუალური ერთბინიანი საცხოვრებელი სახლი			მისამართი: ქალაქი თბილისი, დიდი ლილო, ვარკეთილის მეურნეობა ს.კ. 81.08.32.268		
არქიტექტორი	რ. ჯურაძე		ფასადი 1`-3 ღერძებში	მასშტ.	ფურც.	რაოდ.
თანაავტორი	მ.ჩოქური			1:100		
დამკვეთი	თ.სუქნიძე					

ფასადი **A-C** ღერძებში



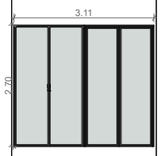
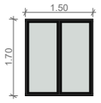
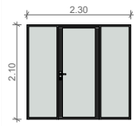
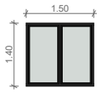
ინდივიდუალური ერთბინიანი საცხოვრებელი სახლი			მისამართი: ქალაქი თბილისი, დიდი ლილო, ვარკეთილის მეურნეობა ს.კ. 81.08.32.268		
არქიტექტორი	რ. ჯურაქე		ფასადი A-C ღერძებში	მასშტ.	ფურც.	რაოდ.
თანაავტორი	მ.ჩოქერი			1:100		
დამკვეთი	თ.სუქნიძე					

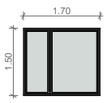
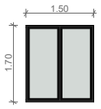
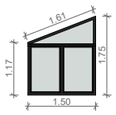
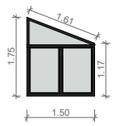
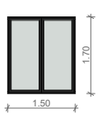
ფასადი 3-1` ღერძებში

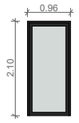


ინდივიდუალური ერთბინიანი საცხოვრებელი სახლი			მისამართი: ქალაქი თბილისი, დიდი ლილო, ვარკეთილის მეურნეობა ს.კ. 81.08.32.268			
არქიტექტორი	რ. ჯერაძე		ფასადი 3-1` ღერძებში	მასშტ.	ფურც.	რაოდ.
თანაავტორი	მ.ჩოქური			1:100		
დამკვეთი	თ.სუქნიძე					

კარ-ფანჯრის სპეციფიკაცია

№	ესკიზი	რაოდენობა	მასალა
ვიტ/ა-1		1	ალუმინის შავი ფერის ვიტრაჟი პარი RAL 9005
ფ-1		1	ალუმინის შავი ფერის ფანჯარა RAL 9005
ვიტ/ა-2		1	ალუმინის შავი ფერის ვიტრაჟი პარი RAL 9005
ფ-2		1	ალუმინის შავი ფერის ფანჯარა RAL 9005
ა-1		1	რკინის პარები RAL 9005

ფ-3		1	ალუმინის შავი ფერის ფანჯარა RAL 9005
ფ-4		1	ალუმინის შავი ფერის ფანჯარა RAL 9005
ფ-5		1	ალუმინის შავი ფერის ფანჯარა RAL 9005
ფ-6		1	ალუმინის შავი ფერის ფანჯარა RAL 9005
ფ-7		1	ალუმინის შავი ფერის ფანჯარა RAL 9005

ა-2		1	ალუმინის შავი ფერის პარები(ვიტრაჟით) RAL 9005
ფრ-1		1	ალუმინის შავი ფერის ფრამუგა RAL 9005
ფრ-2		1	ალუმინის შავი ფერის ფრამუგა RAL 9005
ფრ-3		1	ალუმინის შავი ფერის ფრამუგა RAL 9005

ინდივიდუალური ერთბინიანი საცხოვრებელი სახლი			მისამართი: ქალაქი თბილისი, დიდი ლილო, ვარკეთილის მეურნეობა ს.კ. 81.08.32.268
არქიტექტორი	რ. ჭურაძე		კარ-ფანჯრის სპეციფიკაცია
თანაავტორი	მ.ჩოქური		
დამკვეთი	თ.სუქნიძე		

მასშტ.	ფურც.	რაოდ.
1:100		