

გეგმა +0.00 ნიშნულზე

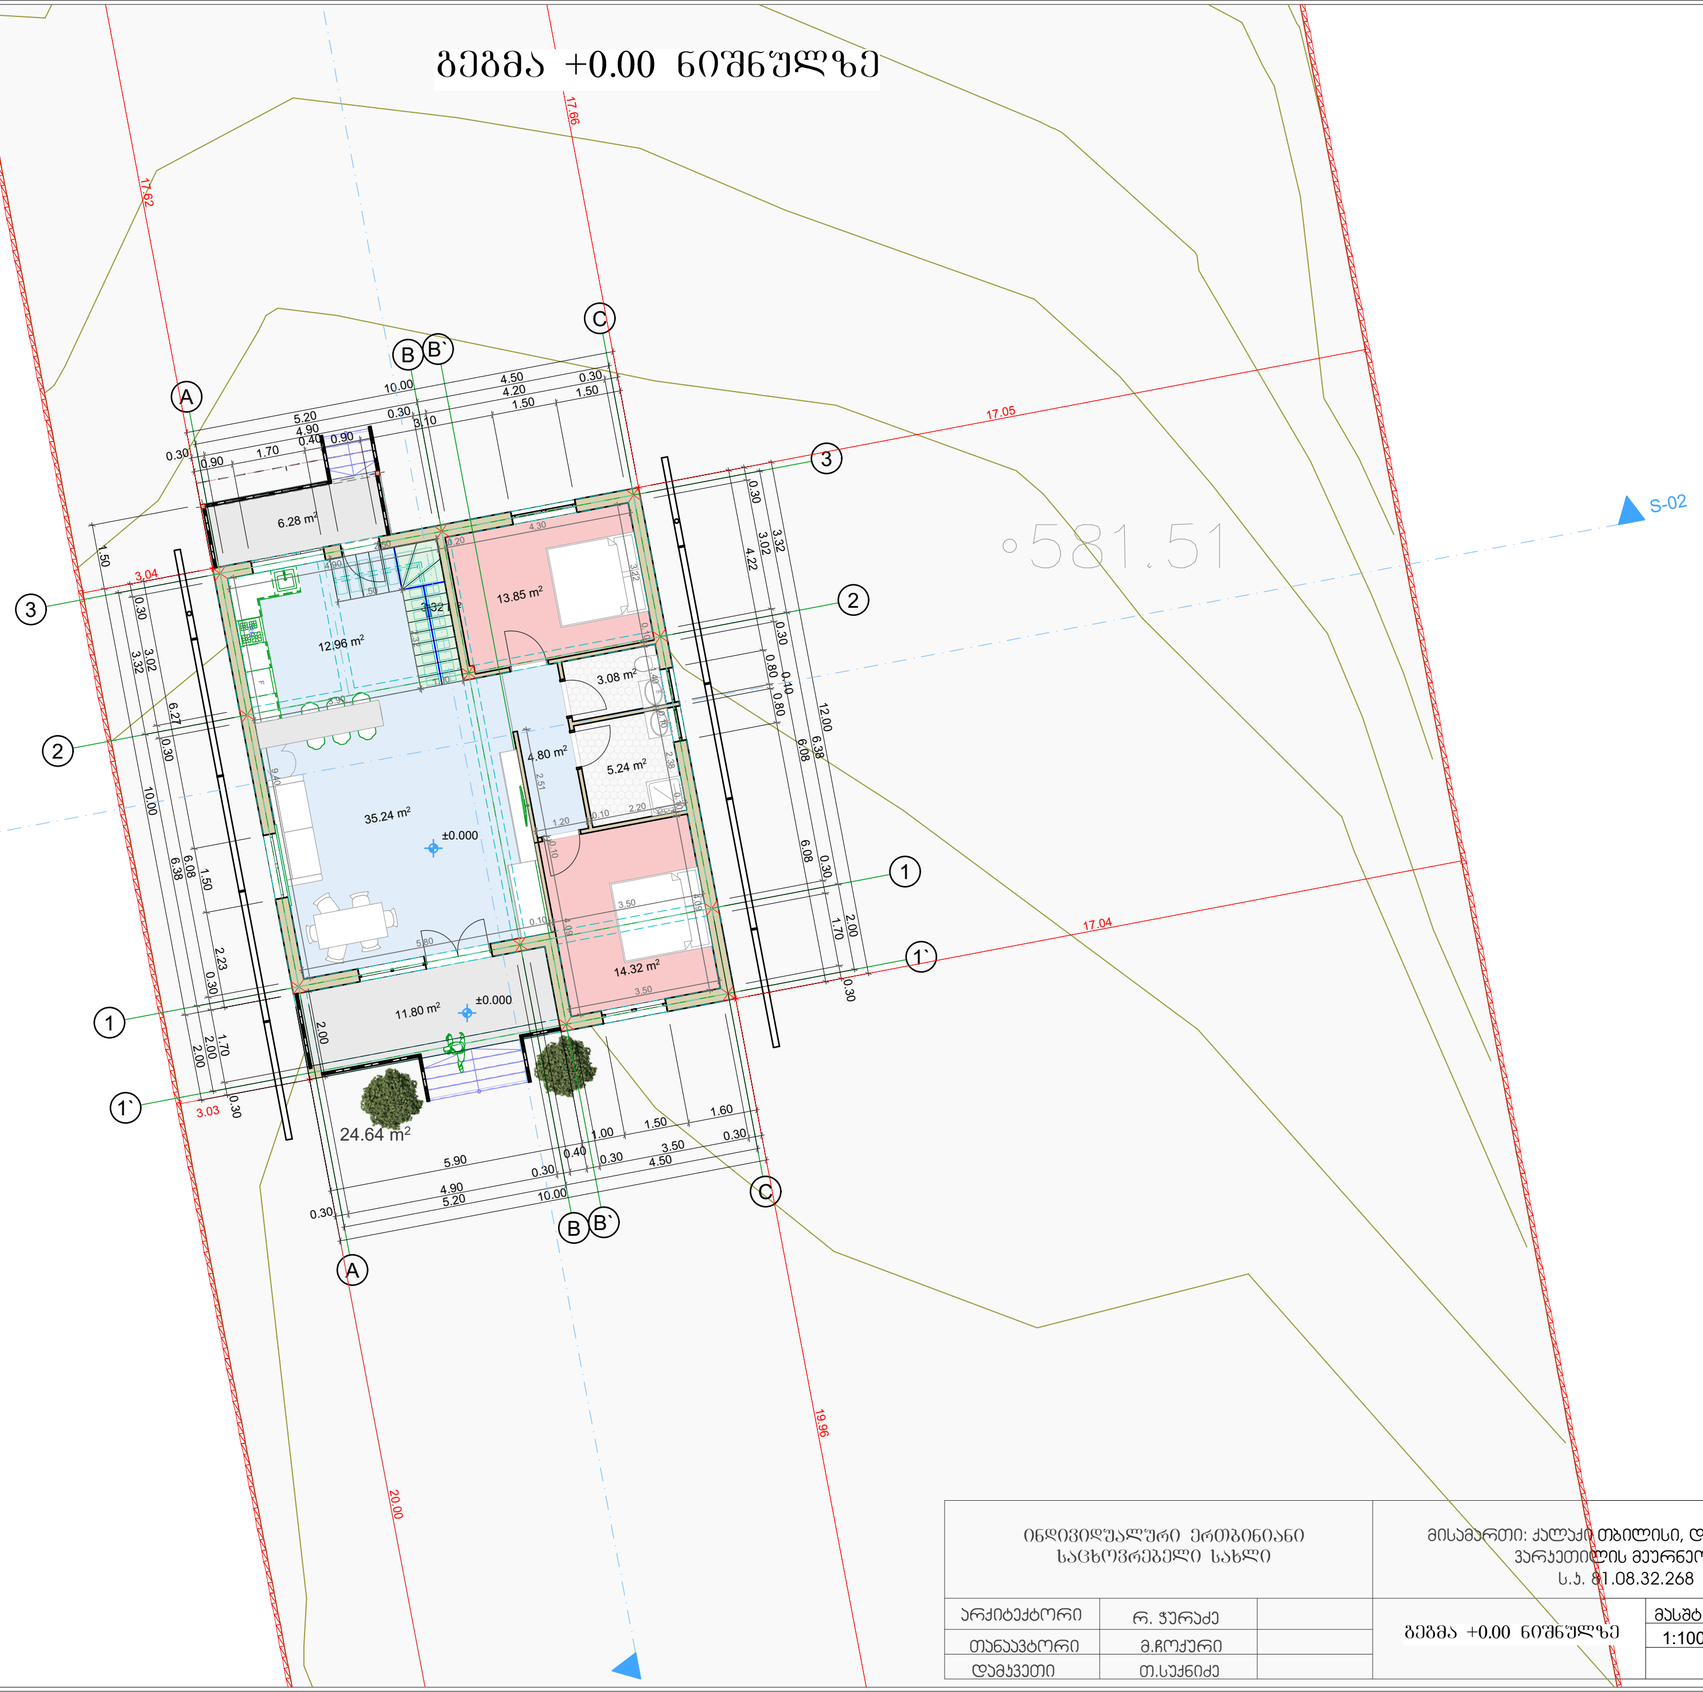

ინდივიდუალური ერთბინიანი საცხოვრებელი სახლი		მისამართი: ქალაქი თბილისი, დიდი ლილო, ვარკეთილის მეურნეობა ს.კ. 01.08.32.268
არქიტექტორი	რ. ჯურაძე	
თანაავტორი	მ.ჩოქური	
დამკვეთი	თ.სუქნიძე	


გეგმა +0.00 ნიშნულზე	მასშტ.	ფურც.	რაოდ.
	1:100		

გეგმა +3.20 ნიშნულზე

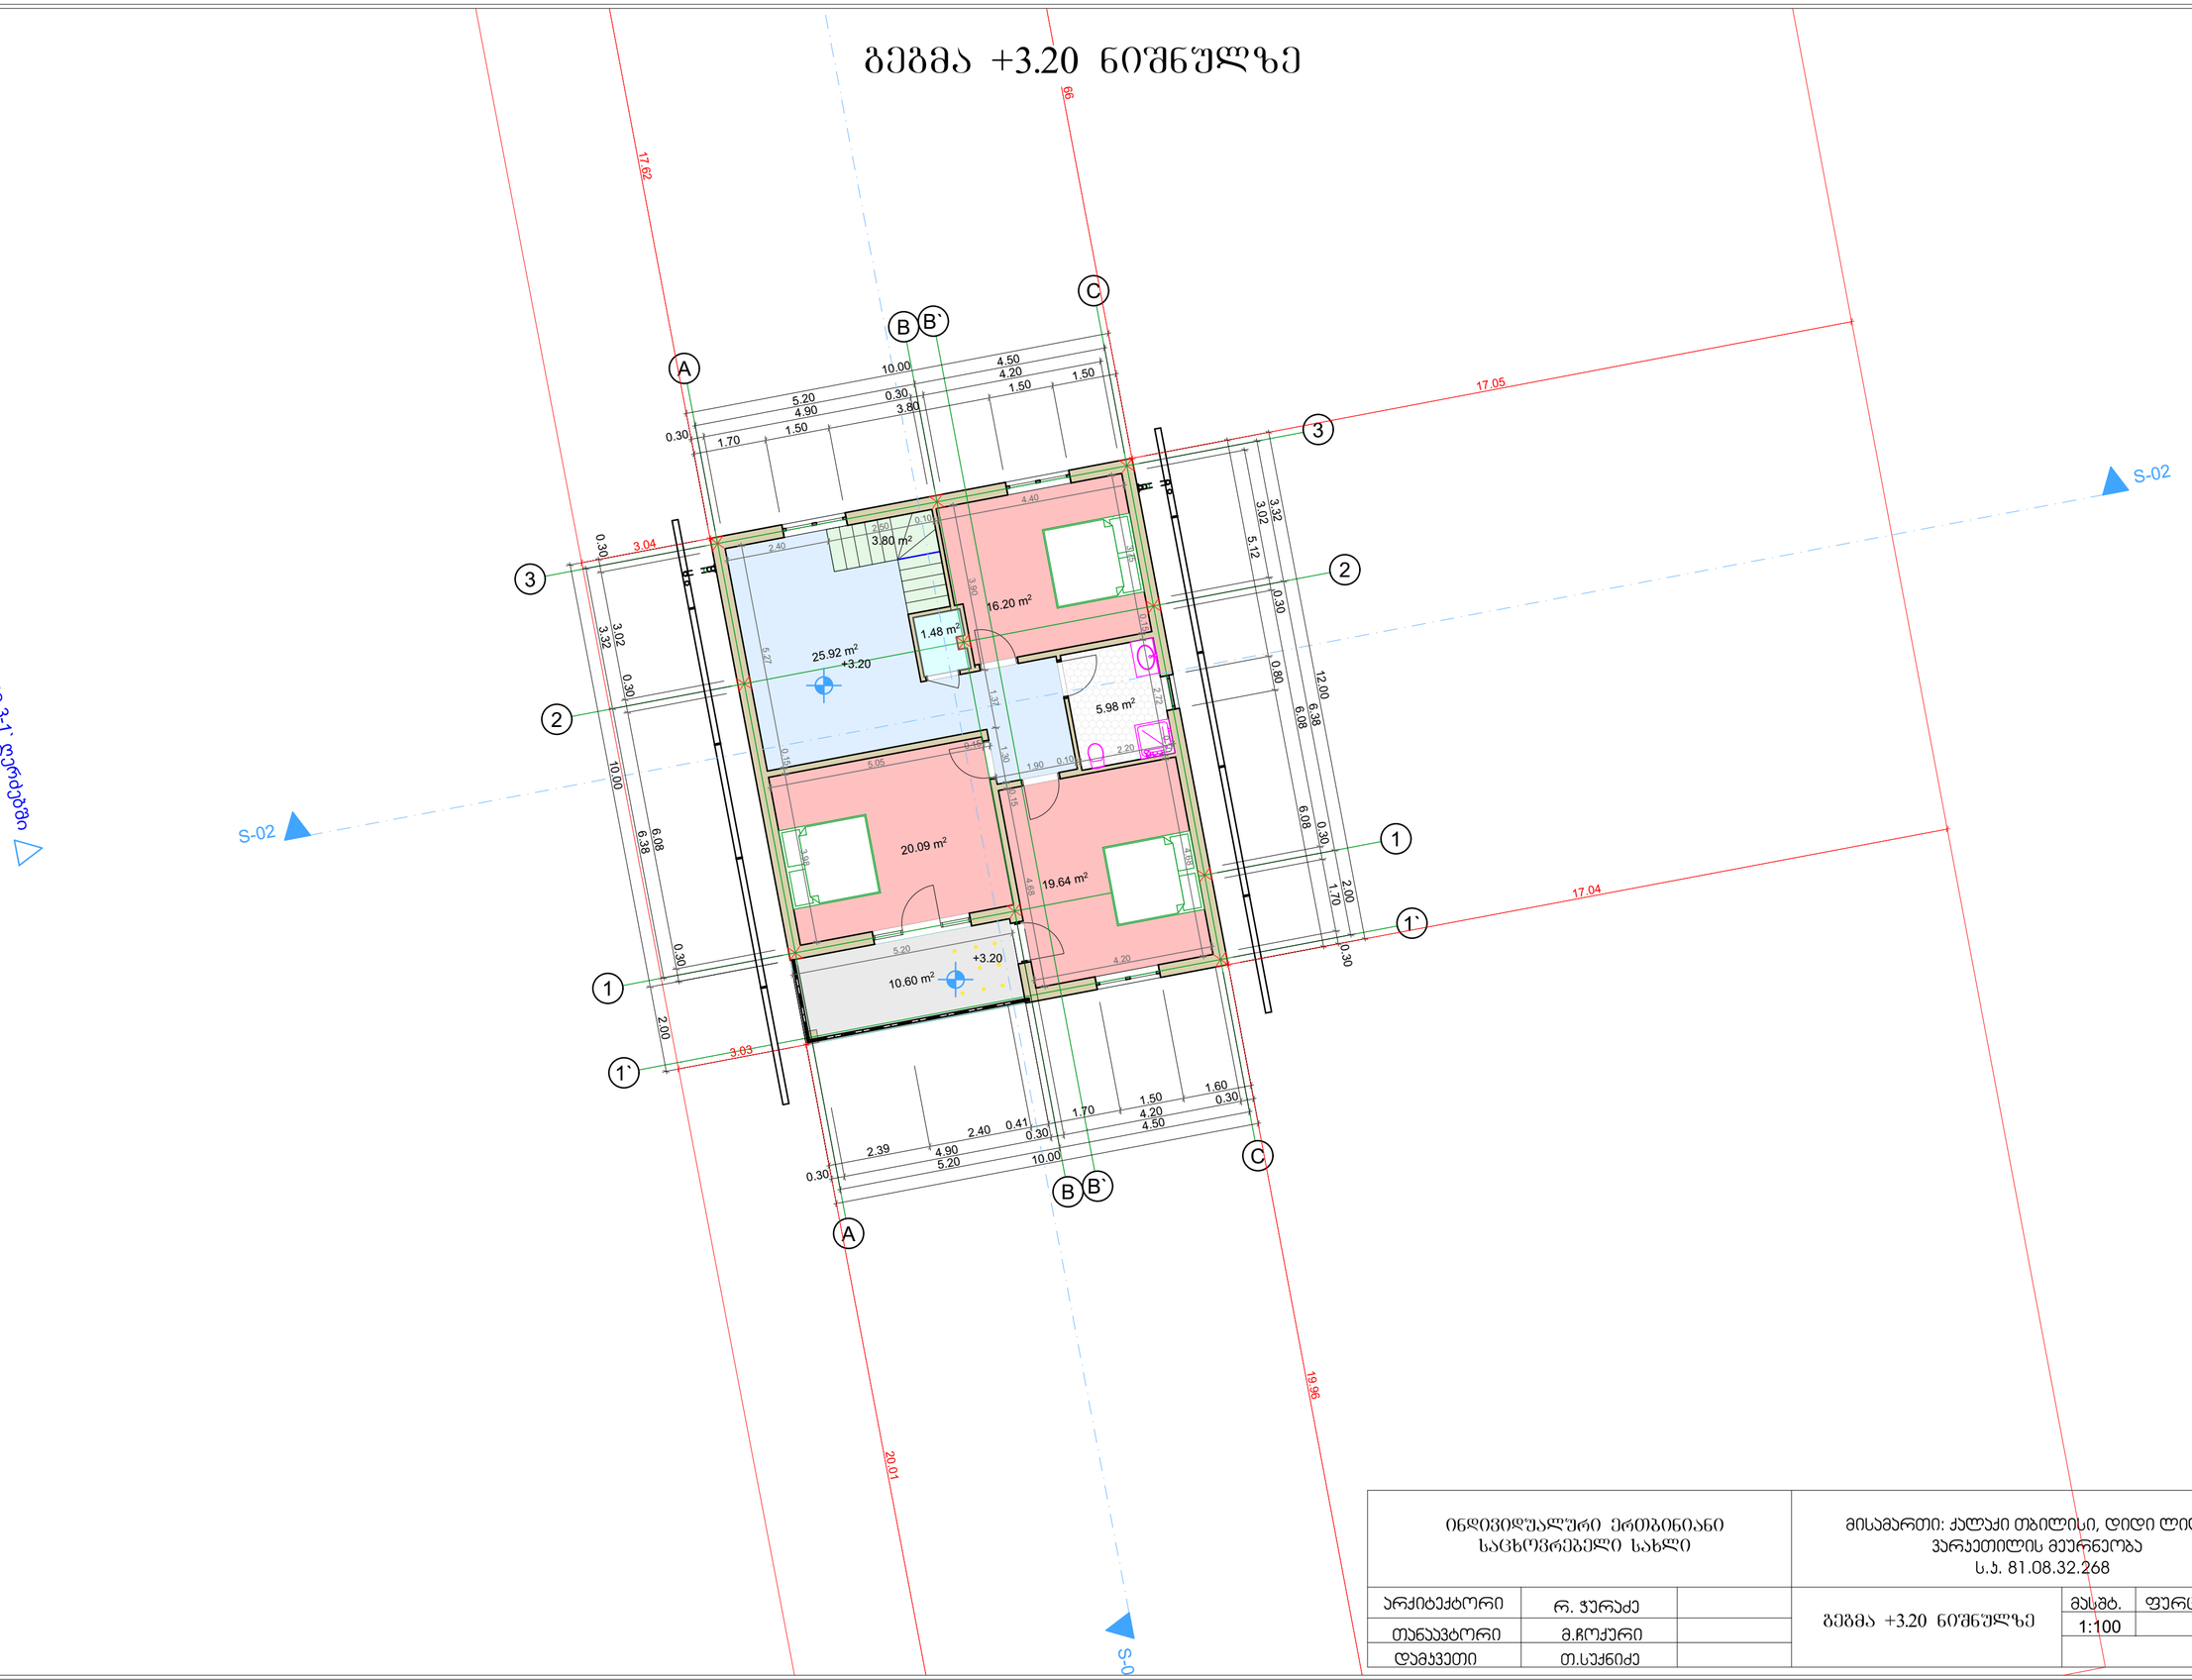

ინდივიდუალური ერთბინიანი საცხოვრებელი სახლი			მისამართი: ქალაქი თბილისი, დიდი ლილო, ვარკეთილის მეურნეობა ს.კ. 81.08.32.268			
არქიტექტორი	რ. ჯურაძე		გეგმა +3.20 ნიშნულზე	მასშტ.	ფურც.	რაოდ.
თანაავტორი	მ.ჩოქური			1:100		
დამკვეთი	თ.სუქნიძე					

გეგმა +7.40 ნიშნულზე

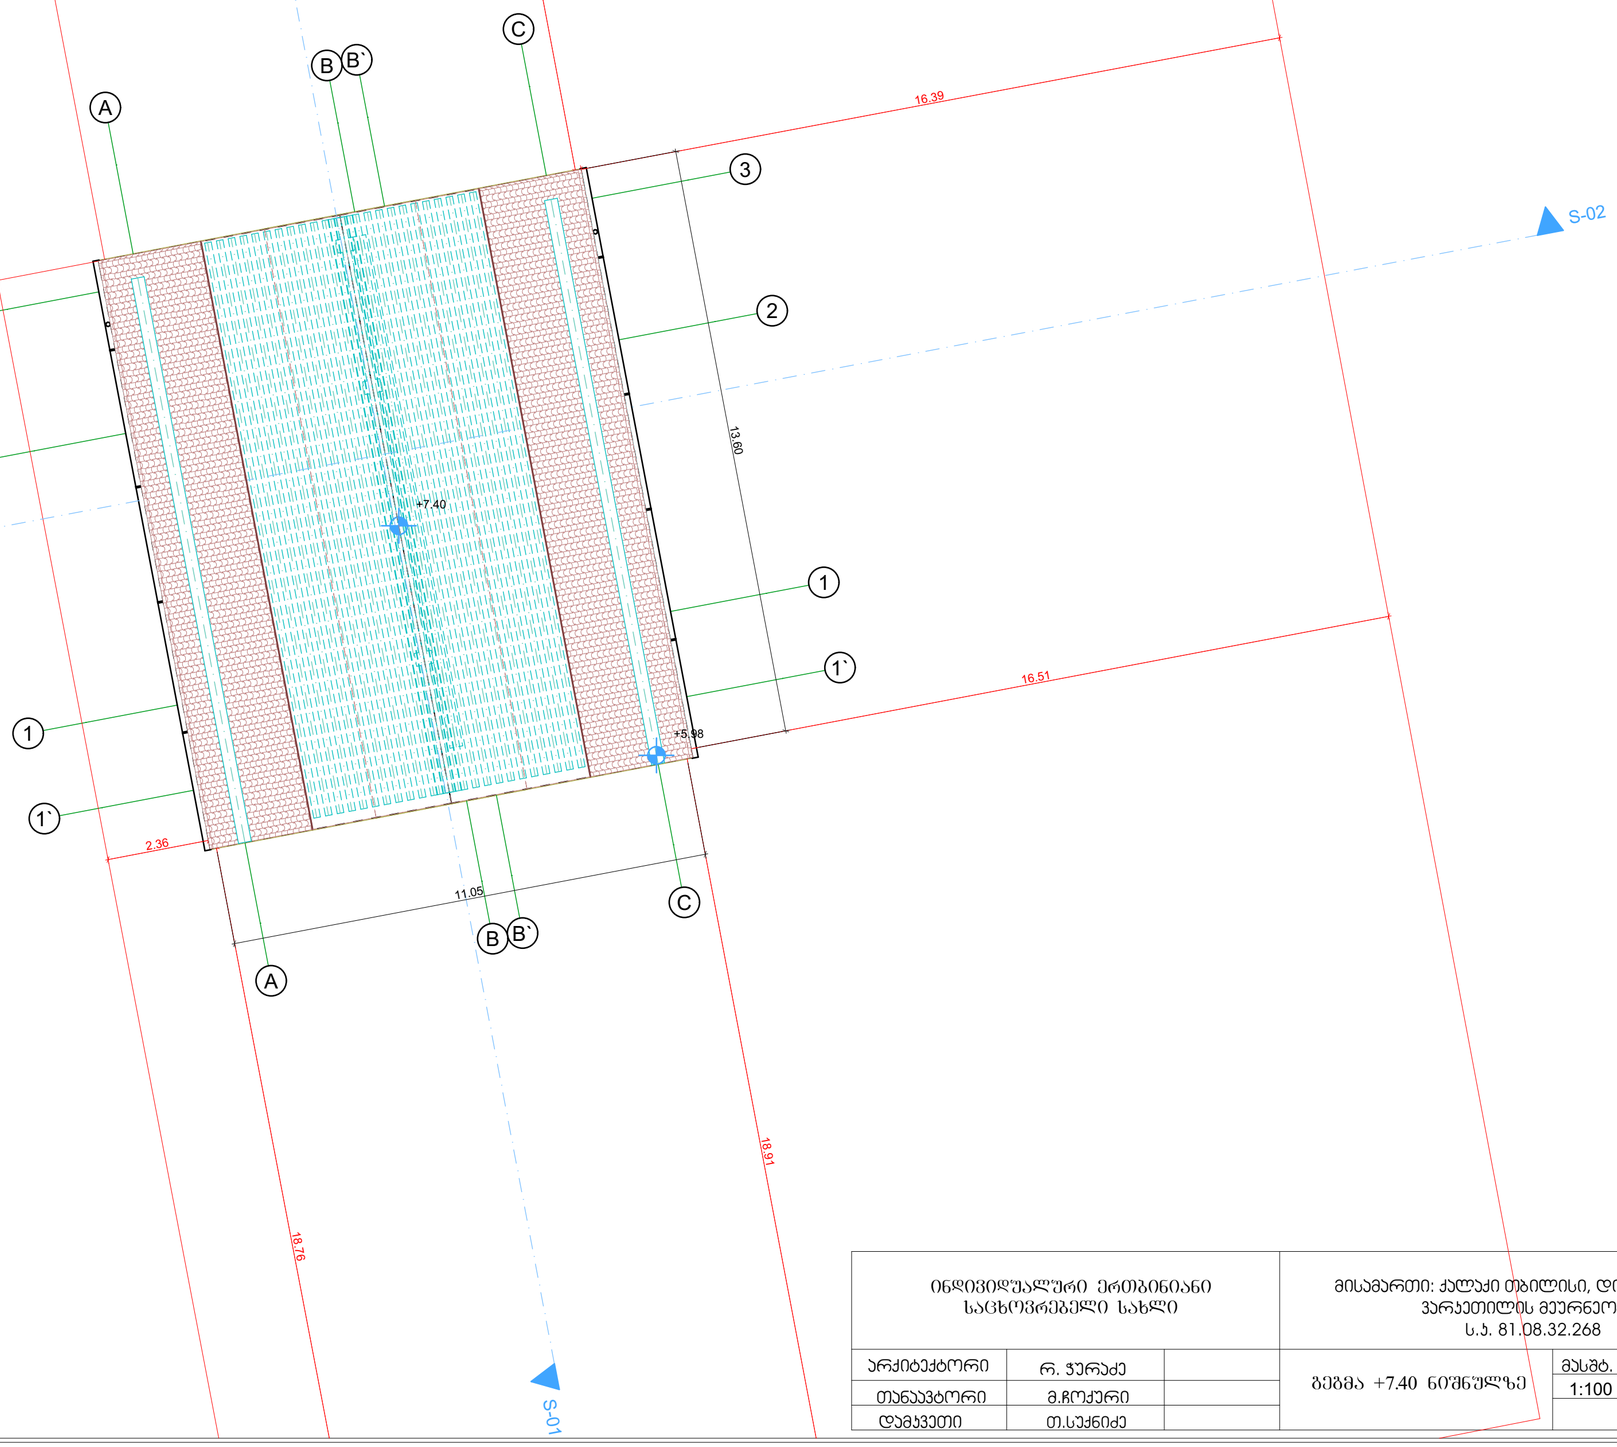

ინდივიდუალური ერთბინიანი საცხოვრებელი სახლი			მისამართი: ქალაქი თბილისი, დიდი ლილო, ვარკეთილის მეურნეობა ს.კ. 81.08.32.268		
არქიტექტორი	რ. ჯურაძე		გეგმა +7.40 ნიშნულზე	მასშტ.	ფურც.	რაოდ.
თანაავტორი	მ.ჩოქური			1:100		
დამკვეთი	თ.სუქნიძე					

ბეტონის საფარი +7.40 ნიშნულზე

ფასადი 3-1, ლერძები

S-02

S-02

აბსოლიტური ნულოვანი ნიშნული
0.00=582.10

581.30
+5.98
581.30
+5.98
+8.20
+5.98
581.30
+5.98
581.30

A
B
B`
C
1
1`
2
3

582.00
582.45
582.16
581.99
581.70
581.99
581.91
581.51
581.41
582.05
581.74
581.56
581.57
581.40
581.29
581.09
581.23
581.43
581.05
581.04
581.06
581.21
581.03
581.82
581.58
581.98
581.89


17.09
17.04
16.39
11.34
2.37
13.84
16.37
2.35
11.34
18.74
18.69

ინდივიდუალური ერთბინიანი საცხოვრებელი სახლი		მისამართი: ქალაქი თბილისი, დიდი ლილო, ვარკეთილის მეორნეობა ს.კ. 81.08.32.268
არქიტექტორი	რ. ჯურაძე	
თანაავტორი	მ.ჩოქური	
დამკვეთი	თ.სუქნიძე	

მასშტ.	ფურც.	რაოდ.
1:100		


ჯ3 გამწვანების კოეფიციენტის საანგარიშო ფართობი- 1,362.14 მ²

ჯ1 განაშენიანების კოეფიციენტის საანგარიშო ფართობი- 114.21 მ²

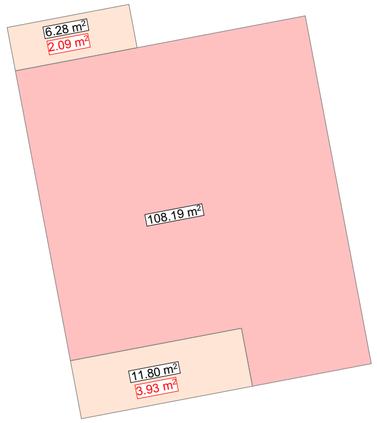




განაშენიანების ფართობი- 129.91 მ²

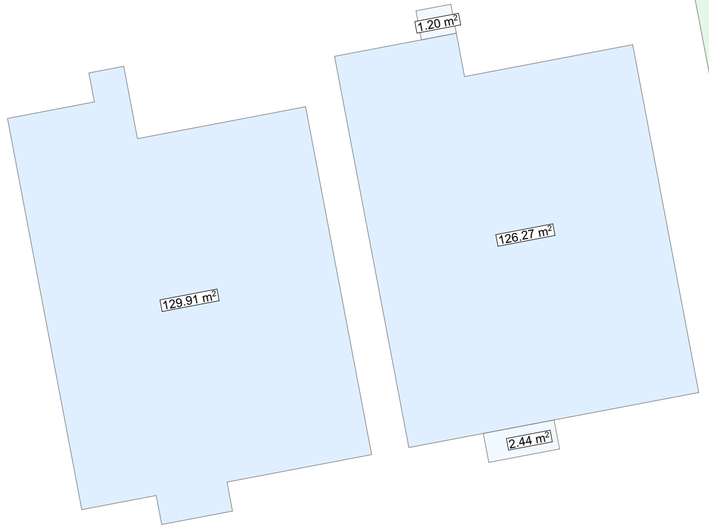


კროკები


ინდივიდუალური ერთბინიანი საცხოვრებელი სახლი			მისამართი: ქალაქი თბილისი, დიდი ლილო, ვარკეთილის მეურნეობა ს.კ. 81.08.32.268			
არქიტექტორი	რ. ჯურაძე		კროკები	მასშტ.	ფურც.	რაოდ.
თანაავტორი	მ.ჩოქური			1:100		
დამკვეთი	თ.სუქნიძე					

ბ2 განაშენიანების ინტენსივობის კოეფიციენტის საანგარიშო ფართობი- 109.58 მ^2

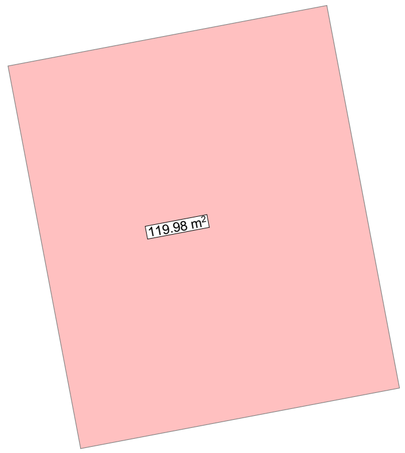

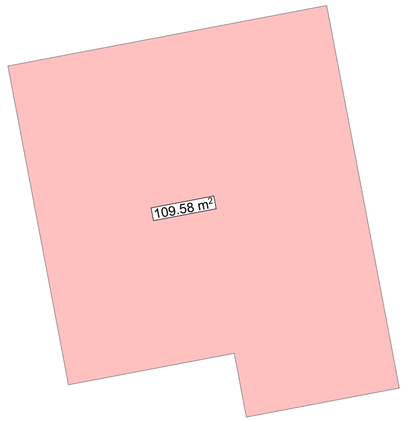

განაშენიანების ფართობი- 119.98 მ^2

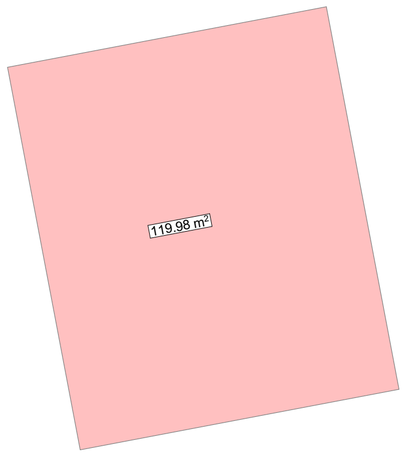

კროკები

ინდივიდუალური ერთბინიანი საცხოვრებელი სახლი			მისამართი: ქალაქი თბილისი, დიდი ლილო, ვარკეთილის მეურნეობა ს.კ. 81.08.32.268		
არქიტექტორი	რ. ჯურაძე		კროკები	მასშტ.	ფურც.	რაოდ.
თანაავტორი	მ.ჩოქერი			1:100		
დამკვეთი	თ.სუქნიძე					