პირველი სართულის გეგმა მ1:100

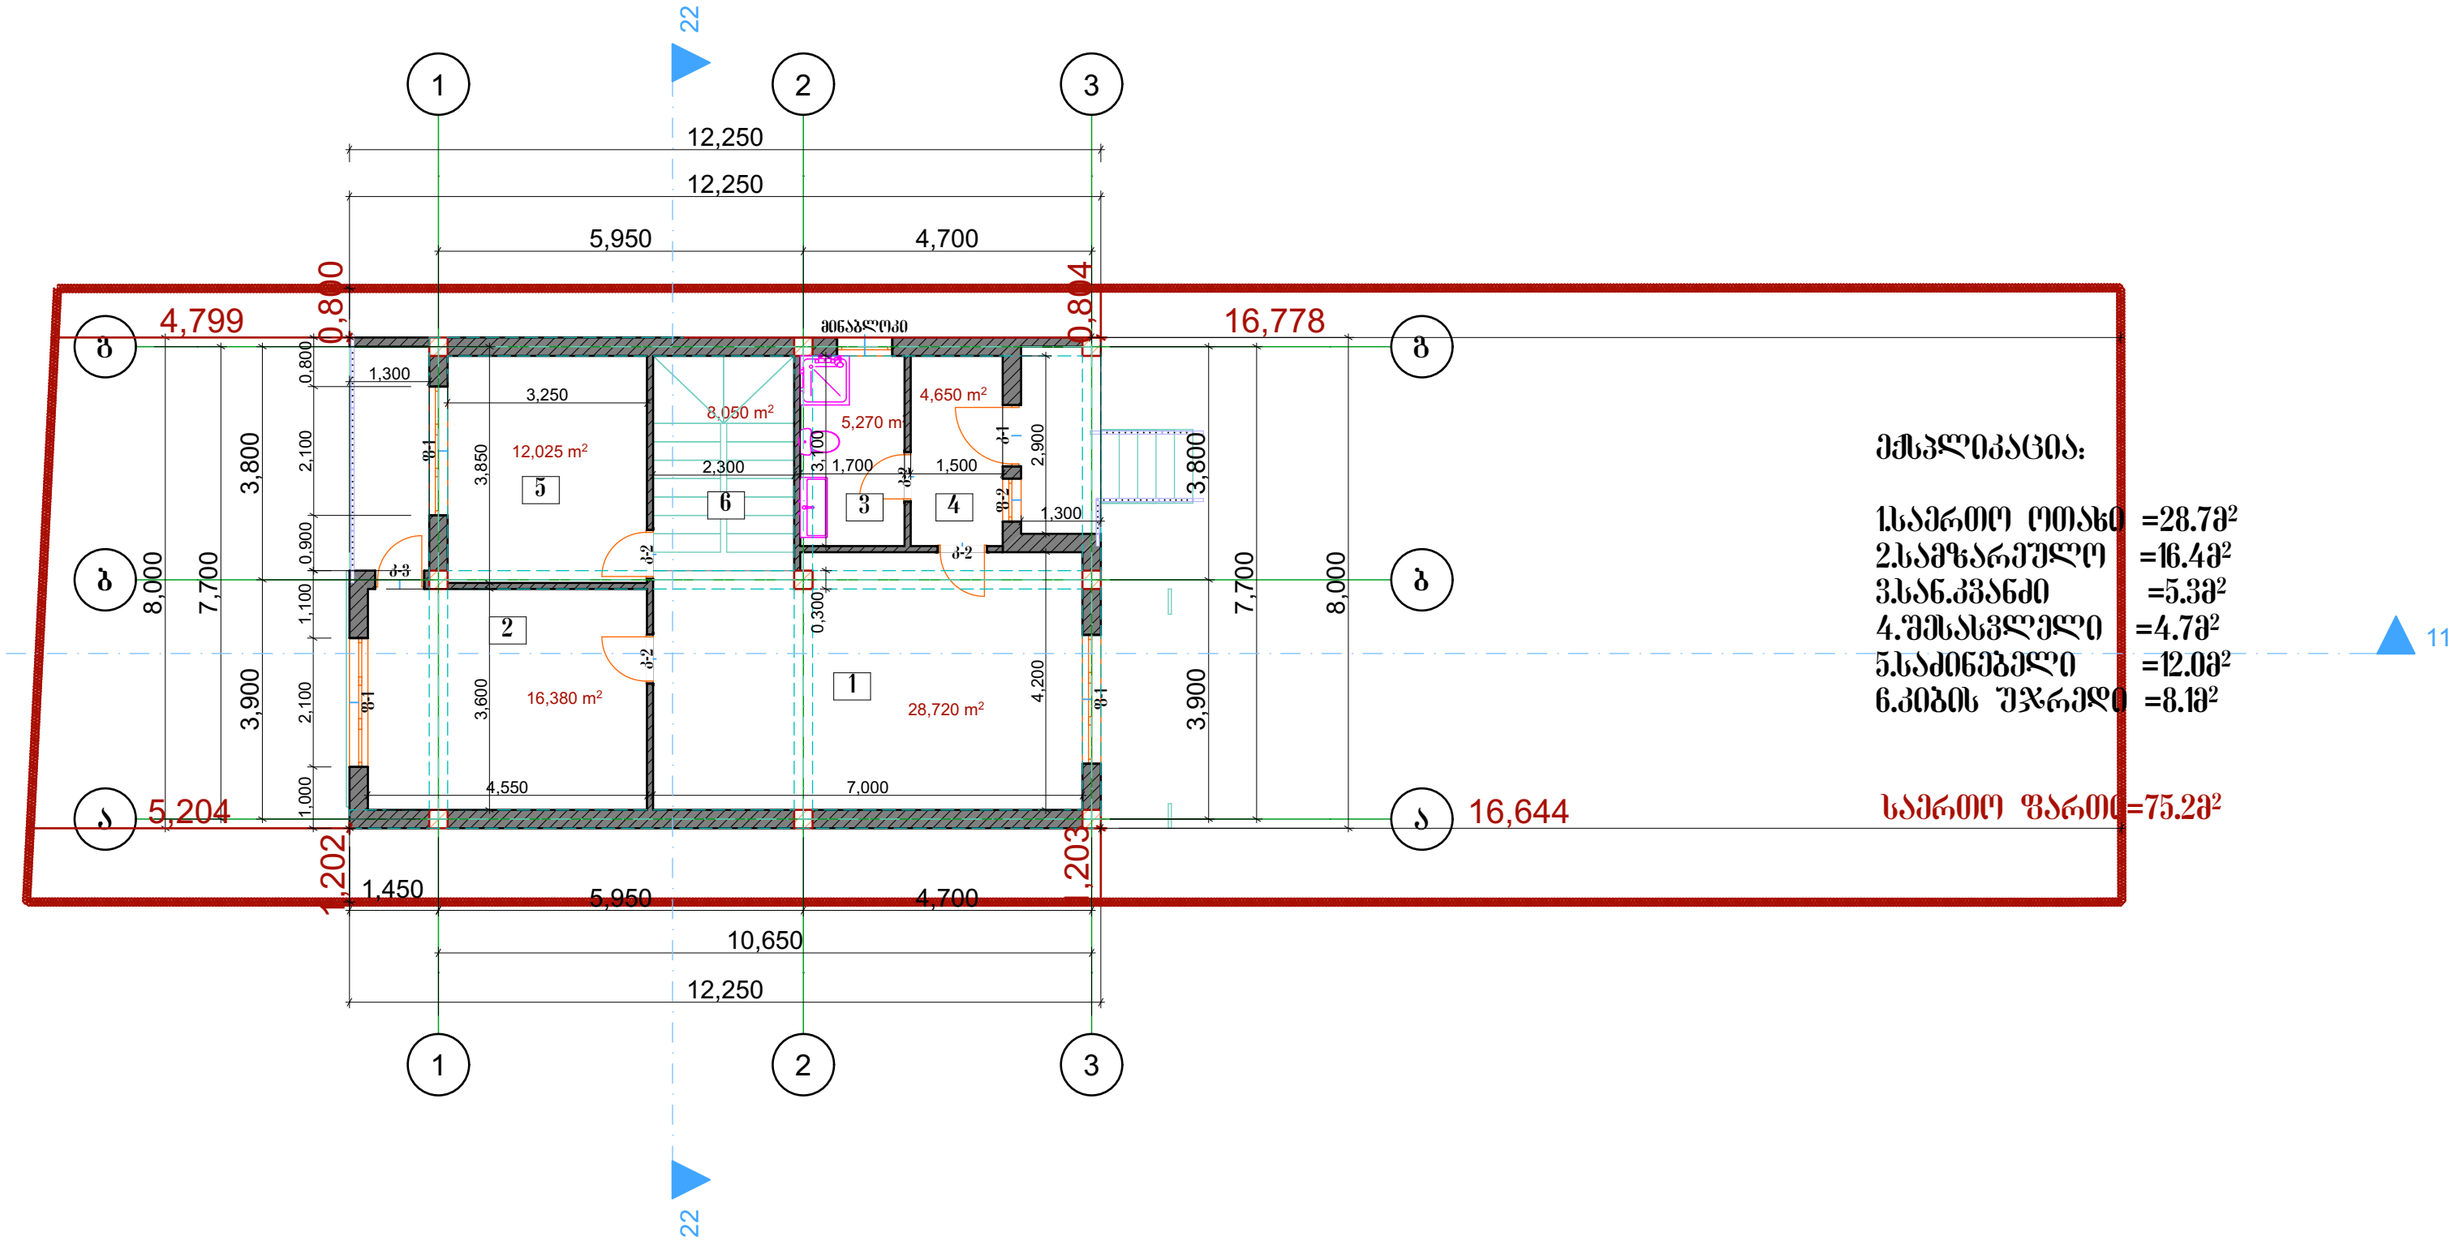

ექსპლიკაცია:

1.საერთო ოთახი =28.7მ²
2.საფზარეულო =16.4მ²
3.სან.კვანძი =5.3მ²
4.შესასვლელი =4.7მ²
5.საძინებელი =12.0მ²
6.კიბის შჯრედი =8.1მ²

საერთო ფართი=75.2მ²

South Elevation

დირექტორი		გელა ტოკლიკიშვილი	შ.პ.ს	„ტოკლი"	თეა ოქრუაშვილის საცხოვრებელი სახლი მისამართი :ქ.თბილისი დიდი ლილო ,ვარკეთილის მეურნეობის დასახლება მ.ს.კ 01.81.08.255.1014
				ტელ: 599 78 38 64	
ავტორი		გელა ტოკლიკიშვილი			
			ნაწილი:	არქიტექტურული	17/11/2026
არქიტექტორი		გელა ტოკლიკიშვილი			სტად. / ფურც. / რაოდ. / მასშ.
					ტ. მ. / 1:100
დამკვეთი		თეა ოქრუაშვილი			

მეორე სართულის გეგმა მ1:100

North Elevation

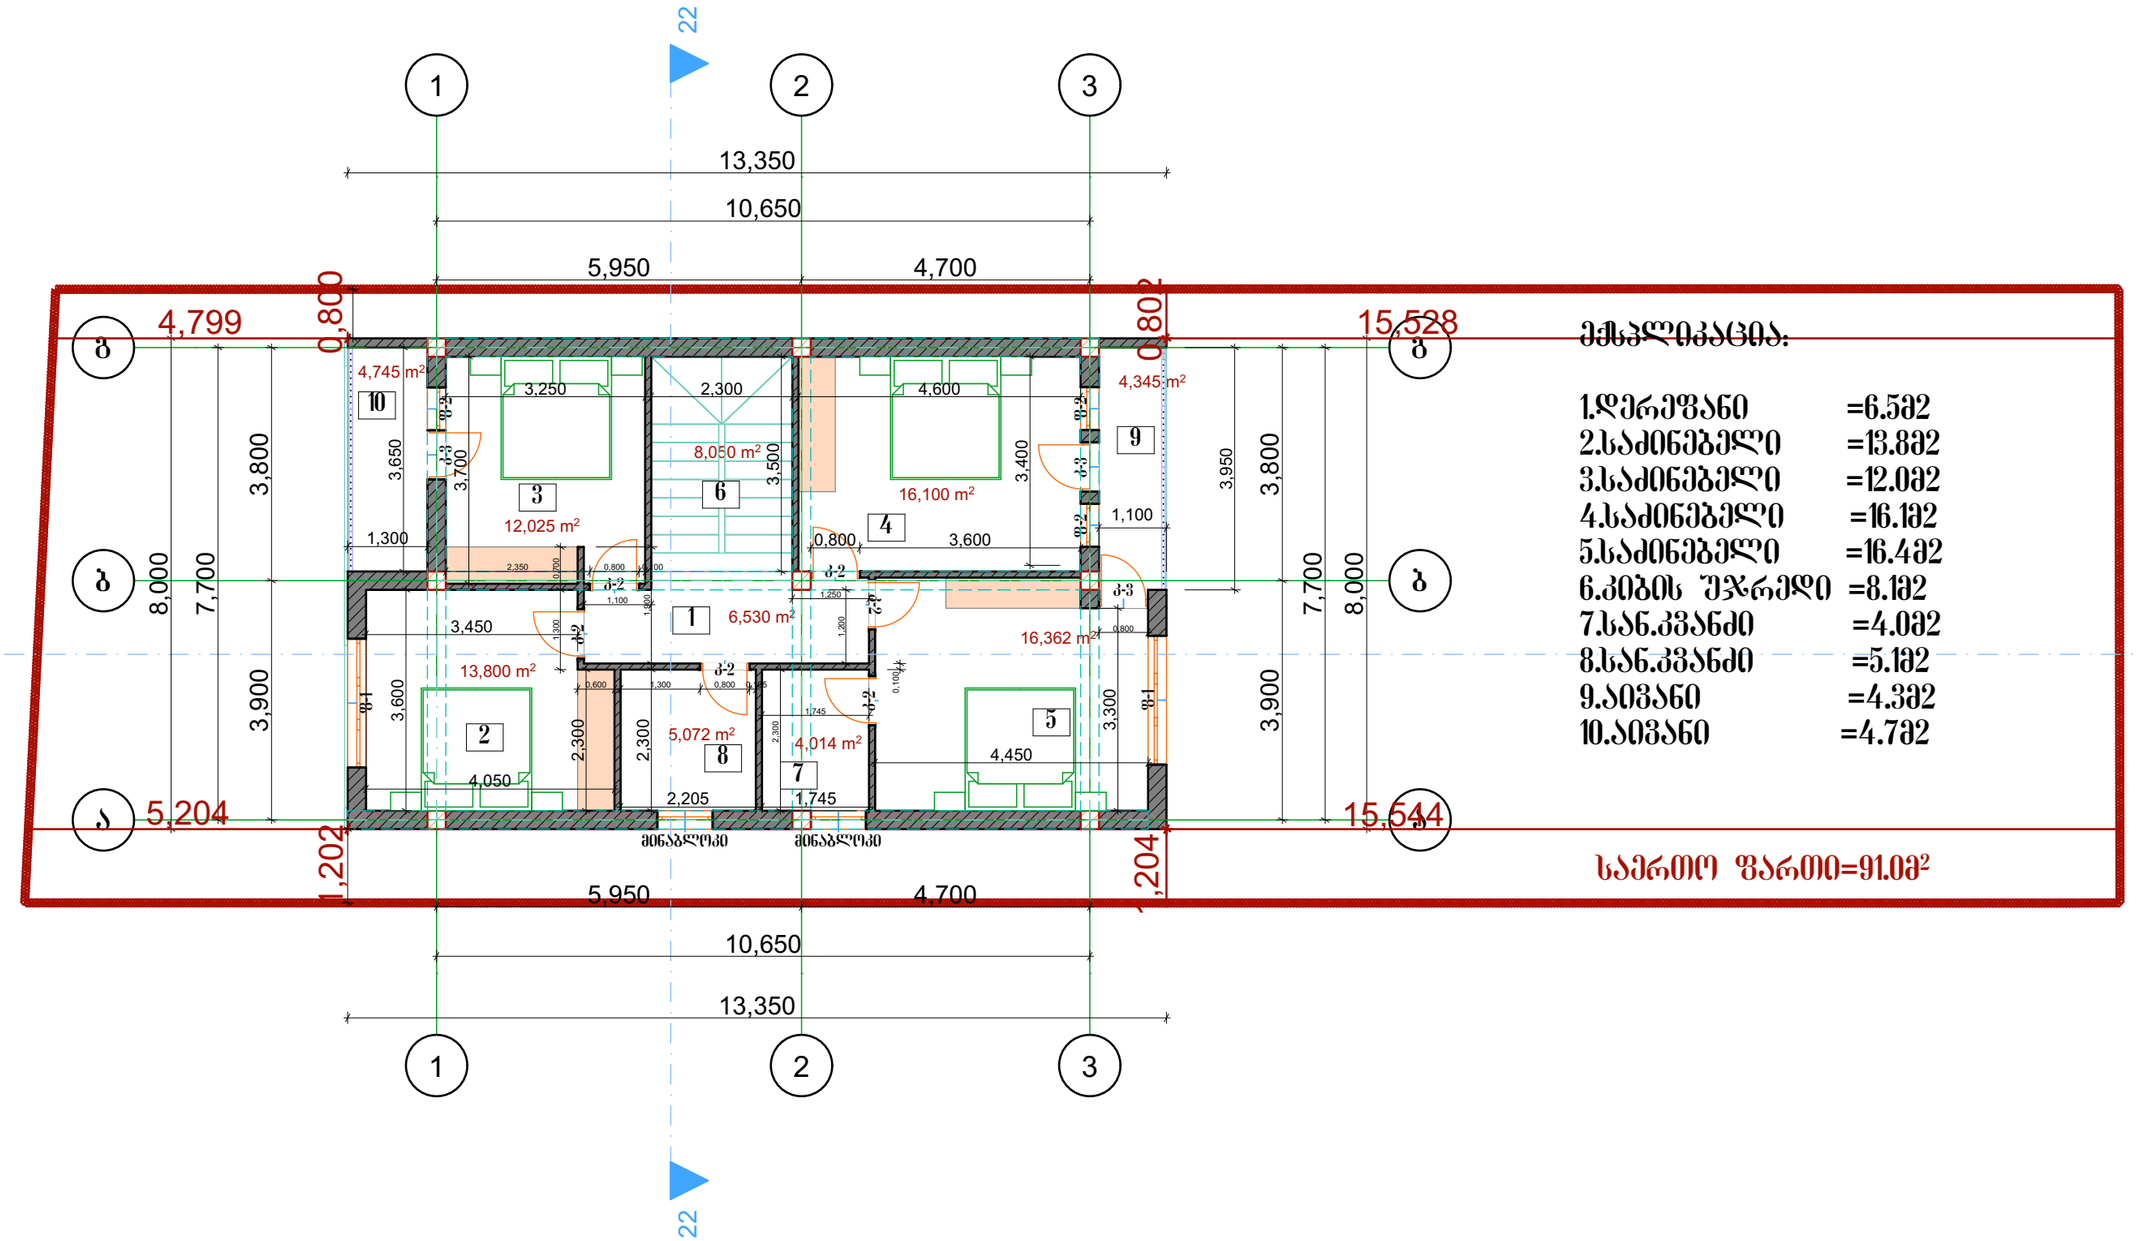

ეჩალიკაცია:

1.დერეფანი	=6.5მ2
2.საძინებელი	=13.8მ2
3.საძინებელი	=12.0მ2
4.საძინებელი	=16.1მ2
5.საძინებელი	=16.4მ2
6.კიბის შჯრედი	=8.1მ2
7.სან.კვანძი	=4.0მ2
8.სან.კვანძი	=5.1მ2
9.აივანი	=4.3მ2
10.აივანი	=4.7მ2

საერთო ფართი=91.0მ²

დირექტორი		გელა ტოკლიკიშვილი	შ.პ.ს	„ტოკლი"	თეა ოქრუაშვილის საცხოვრებელი სახლი მისამართი :ქ.თბილისი დიდი ლილო ,ვარკეთილის მეურნეობის დასახლება მ.ს.კ 01.81.08.255.1014				
				ტელ: 599 78 38 64					
ავტორი		გელა ტოკლიკიშვილი							
			ნაწილი:	არქიტექტურული		17/11/2026			
არქიტექტორი		გელა ტოკლიკიშვილი				სტად.	ფურც.	რაოდ.	მასშ.
						ტ. მ.			1:100
დამკვეთი		თეა ოქრუაშვილი							

South Elevation

მესამე სართულის გეგმა მ1:100

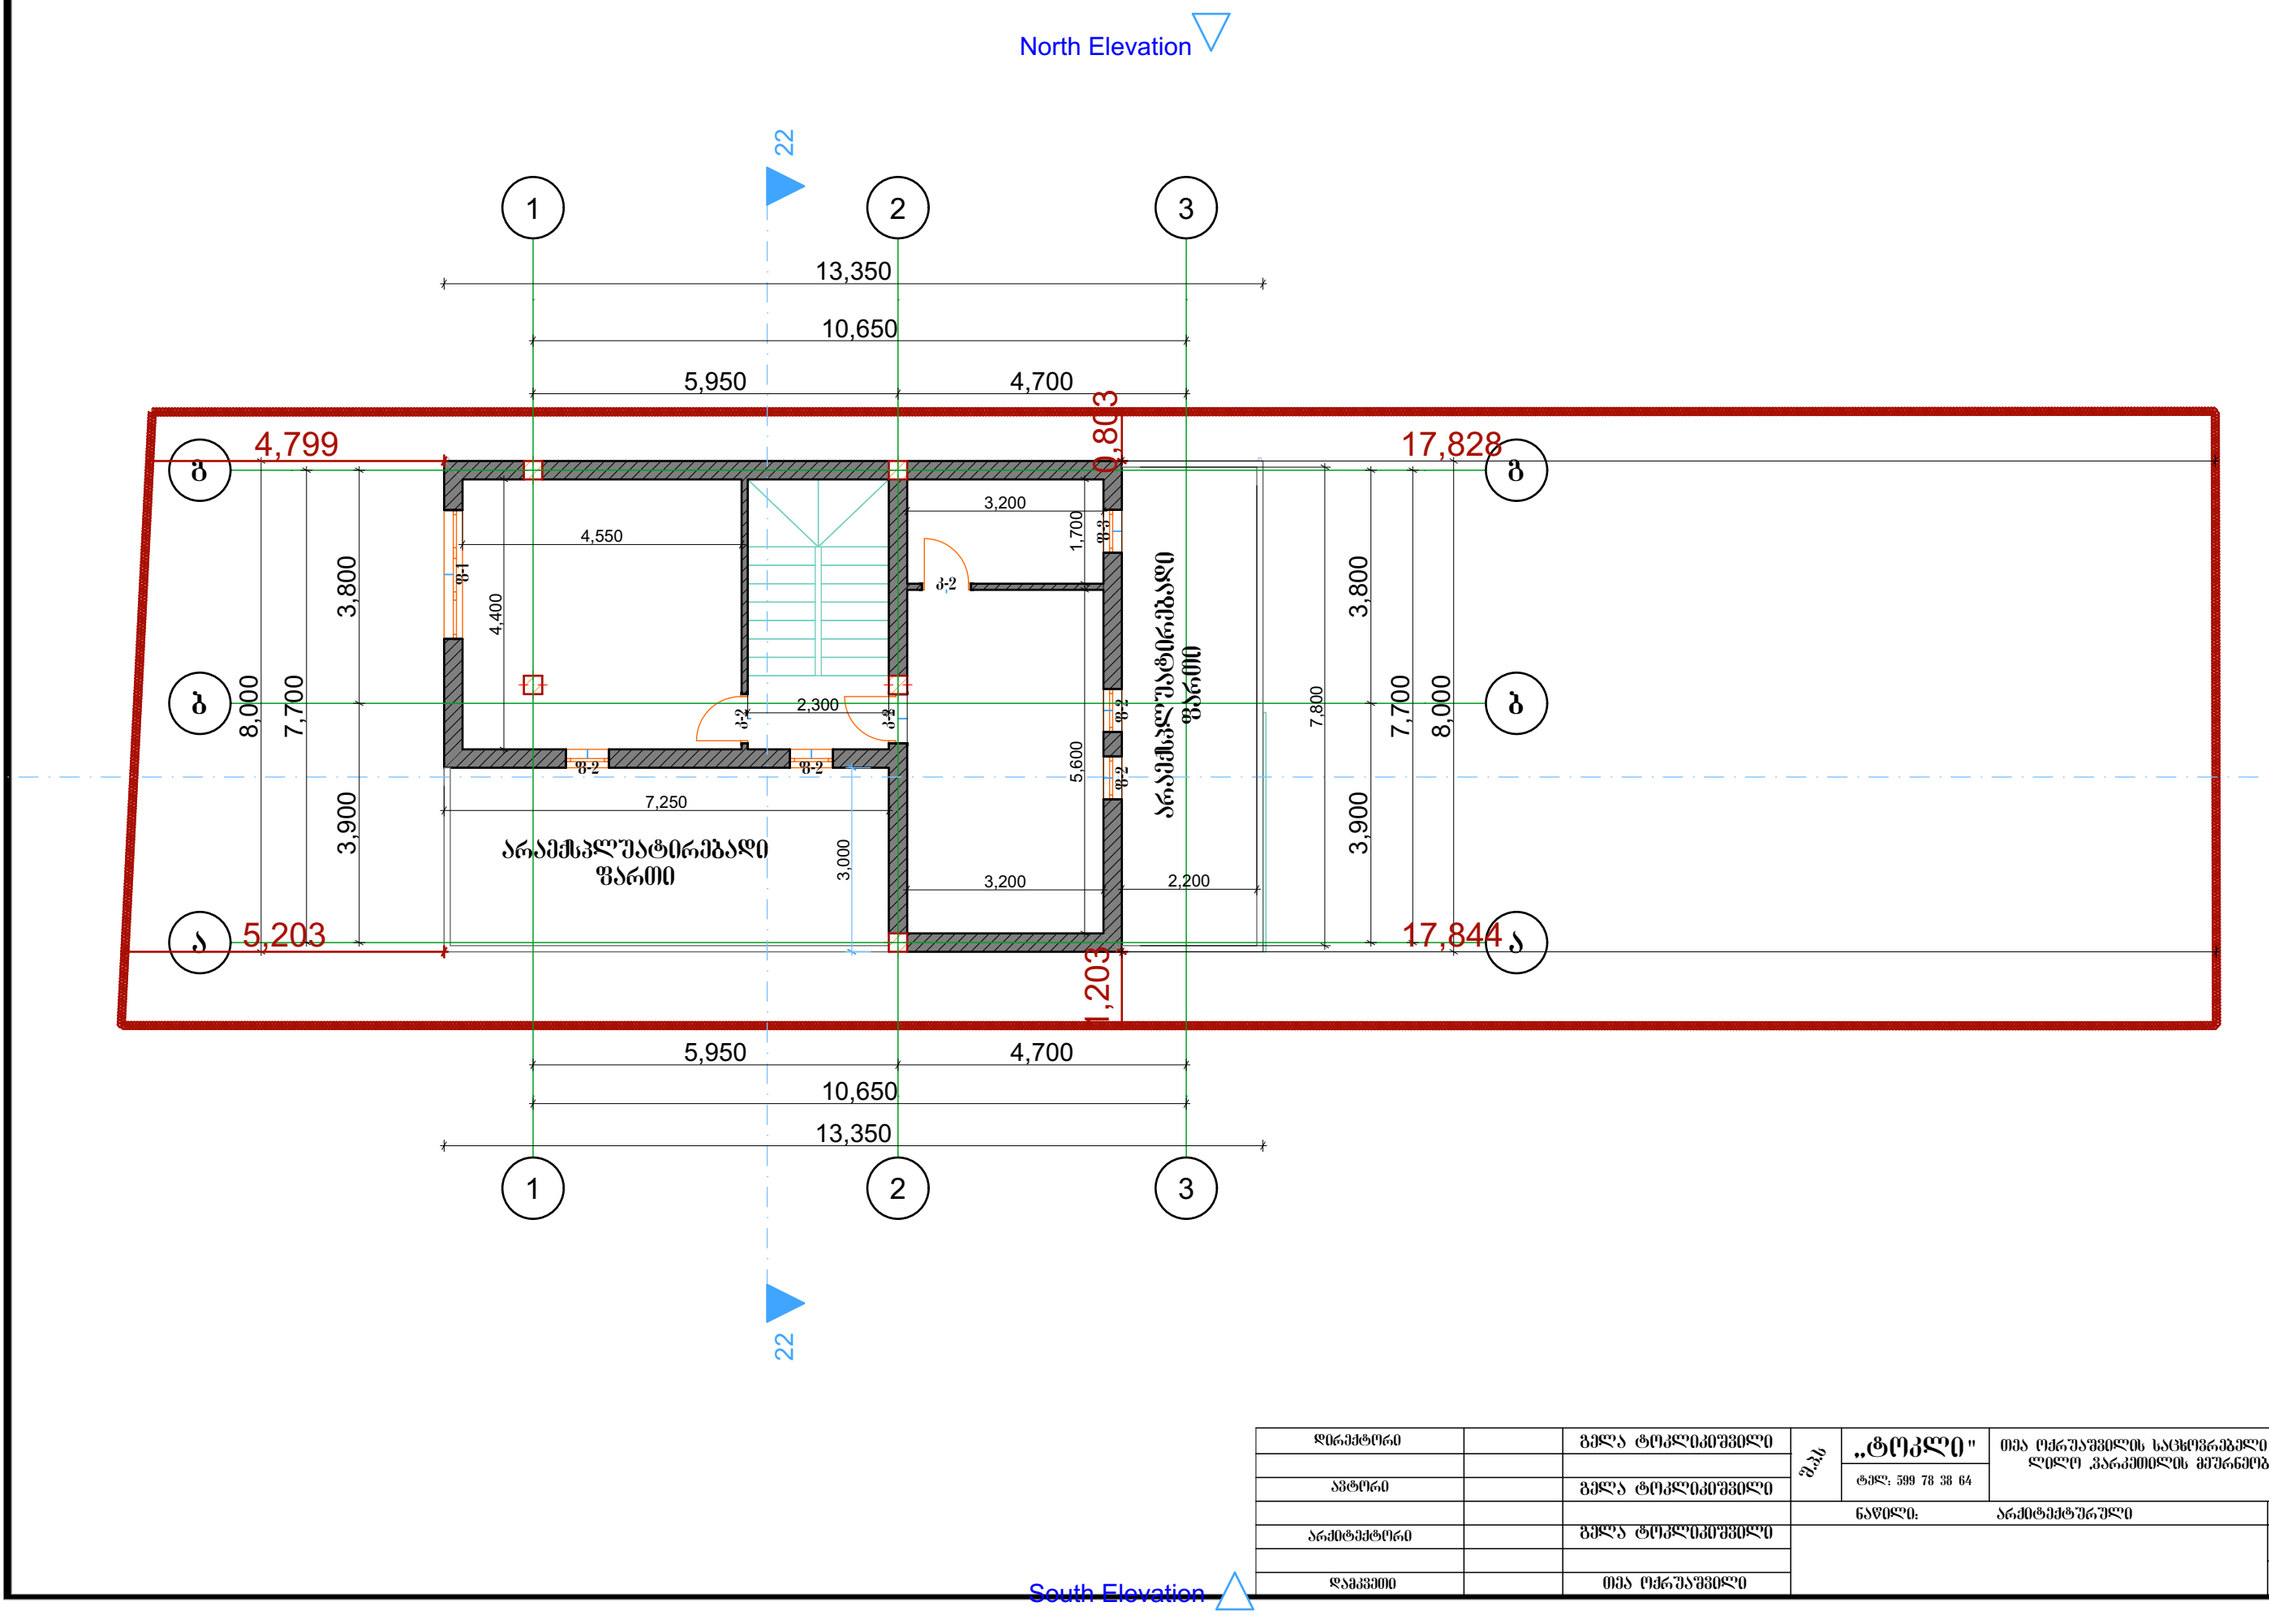

დირექტორი		გელა ტოკლიკიშვილი	შ.პ.ს	„ტოკლი"	თეა ოქრუაშვილის საცხოვრებელი სახლი მისამართი :ქ.თბილისი დიდი ლილო ,ვარკეთილის მეურნეობის დასახლება მ.ს.კ 01.81.08.255.1014				
				ტელ: 599 78 38 64					
ავტორი		გელა ტოკლიკიშვილი							
			ნაწილი:		არქიტექტურული	17/11/2026			
არქიტექტორი		გელა ტოკლიკიშვილი				სტად.	ფურც.	რაოდ.	მასშ.
						ტ. მ.			1:100
დამკვეთი		თეა ოქრუაშვილი							

სახურავის გეგმა მ1:100

North Elevation

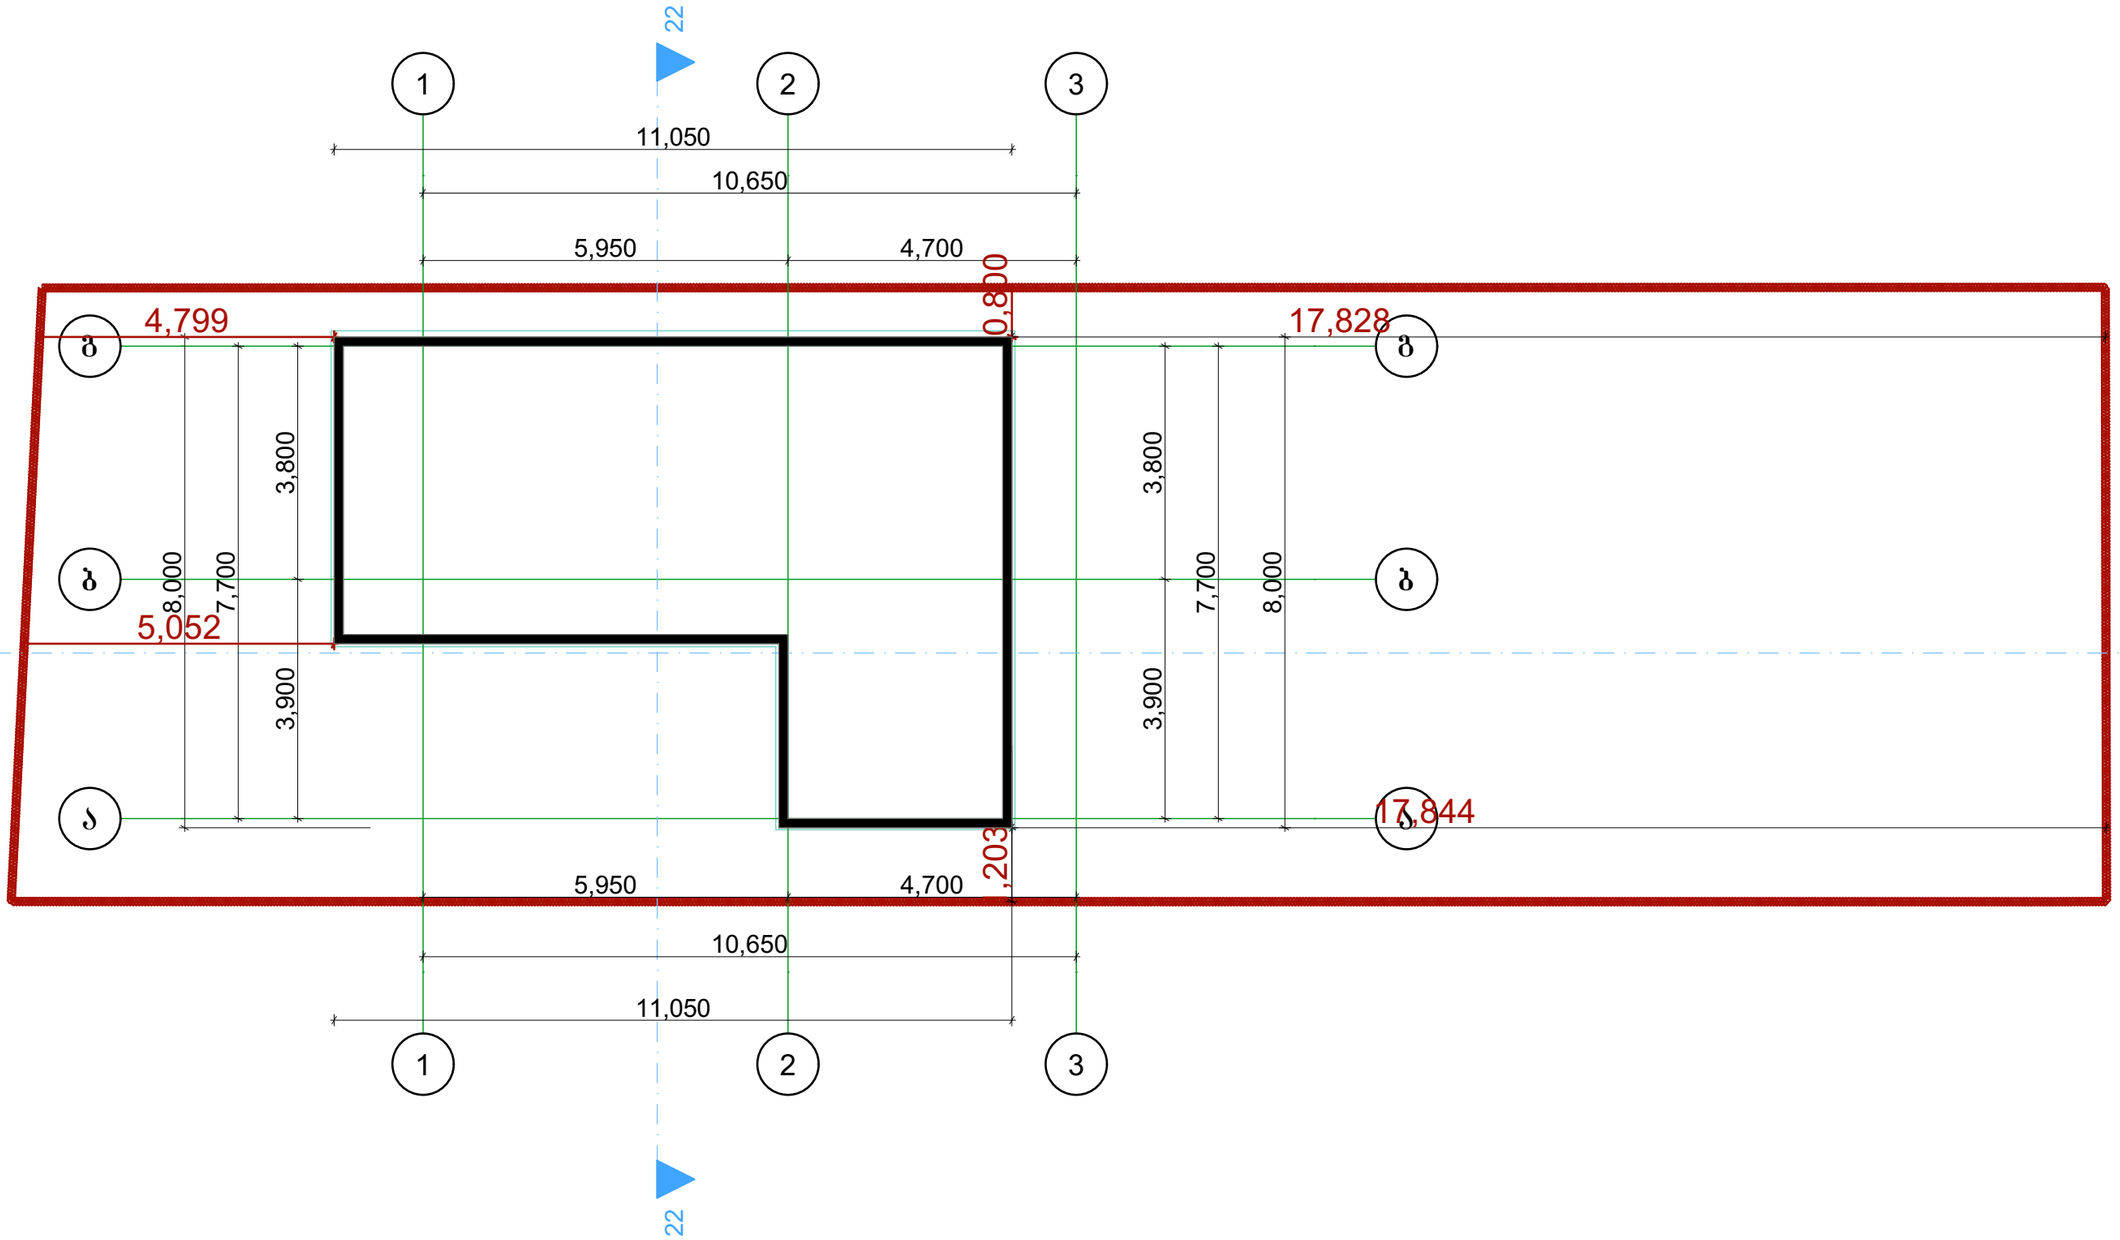

South Elevation

დირექტორი		გელა ტოკლიკიშვილი	შ.პ.	„ტოკლე"	თეა ოქრუაშვილის საცხოვრებელი სახლი მისამართით ქ.თბილისი დიდი ლილო ,ვარკეთილის მეშვიდობის დასახლება მს.კ 01.31.08.235.1014
				ტელ: 599 78 38 64	
ავტორი		გელა ტოკლიკიშვილი			
			ნაწილი:	არქიტექტურული	17/11/2026
არქიტექტორი		გელა ტოკლიკიშვილი			სტად. / შრომ. / რაოდ. / მას შ.
დამკვეთი		თეა ოქრუაშვილი			ტ. მ. / 1:100