

ფასადი "ა*" - "ლ" ღერძებში მ 1:100

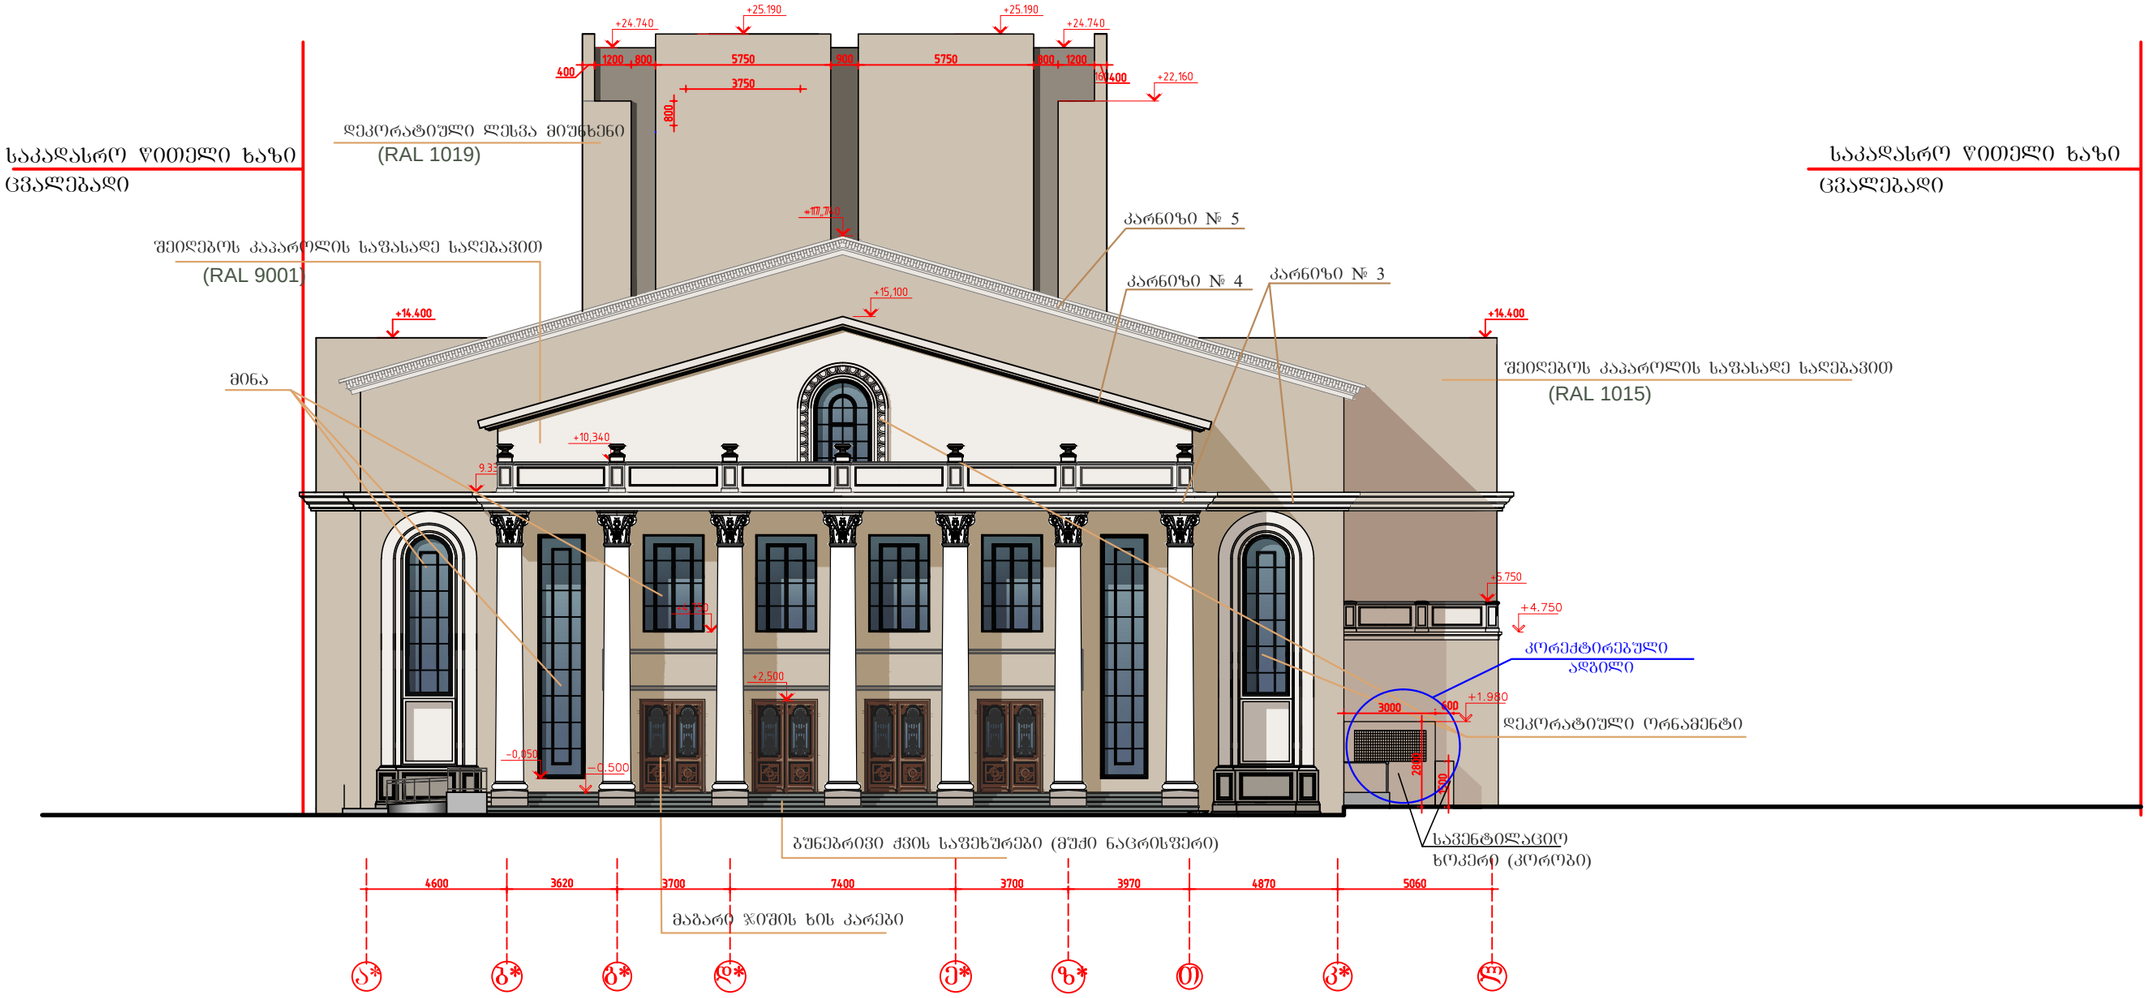


დამკვეთი: აიპ"ასოციაცია ატშ"			თბილისის პეტროს ადამიანის სახელობის სომხური პროფესიული სახელმწიფო დრამატული თეატრის შენობის პროექტი			
დირექტორი		თ.შაშიაშვილი	არქიტექტურული ნაწილი	სტადია	ფურც.	ფურ. რაოდ.
პრ.მთ.არქიტ.		თ.შაშიაშვილი		მ.პ.	ა - 12	
შესრულა		ლ.შაშიაშვილი	ფასადი ა* - ლ ღერძებში	შპს "ხერო XXI" 2018		
შეამოწმა		თ.შაშიაშვილი				

ფასადი "1*" - "13" ღერძებში მ 1:100

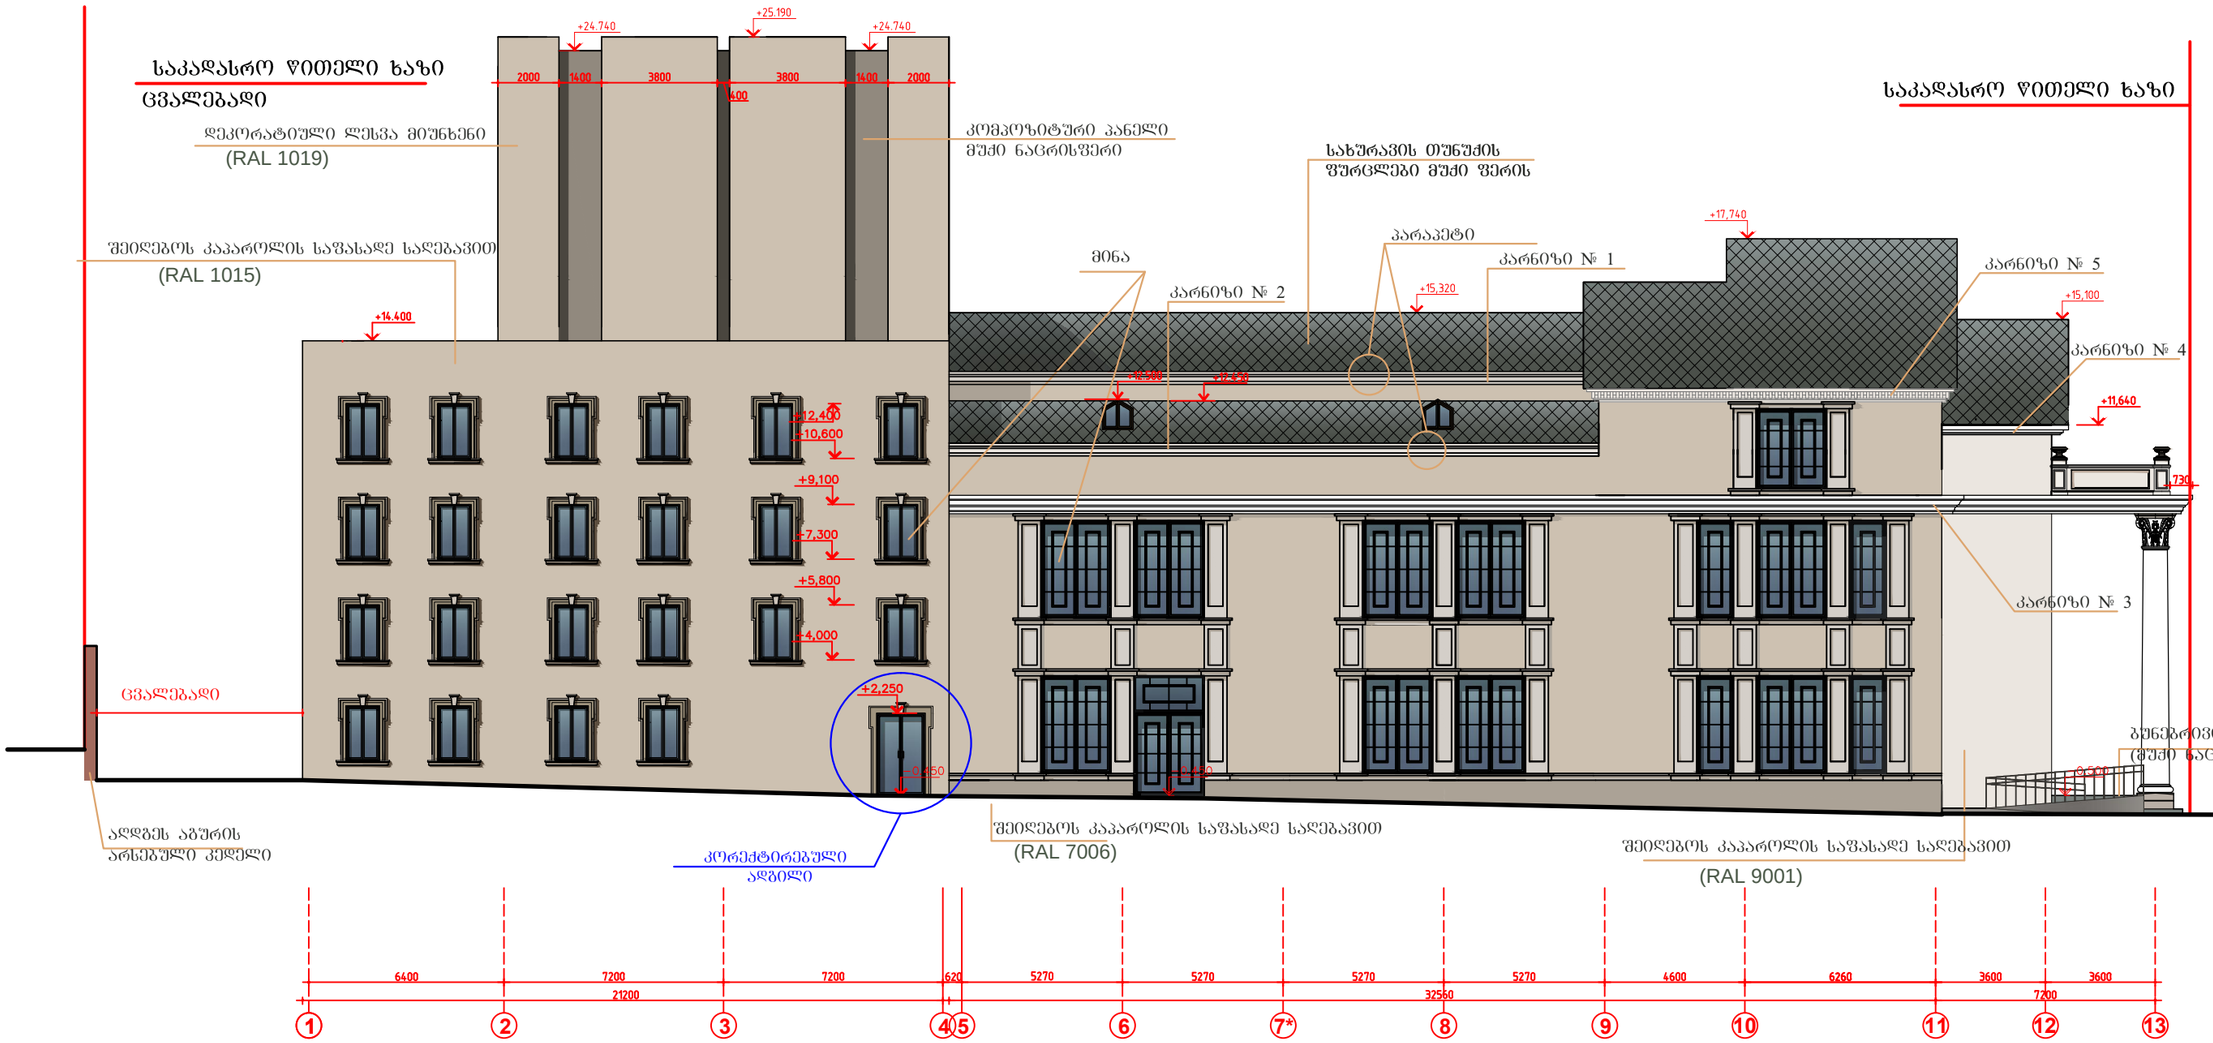


დამკვეთი: აიპ"ასოციაცია ატშ"			თბილისის პეტროს ადამიანის სახელობის სომხური პროფესიული სახელმწიფო დრამატული თეატრის შენობის პროექტი			
დირექტორი		თ.შაშიაშვილი	არქიტექტურული ნაწილი	სტადია	ფურც.	ფურ. რაოდ.
პრ.მთ.არქიტ.		თ.შაშიაშვილი		ტ.პ.	ა - 13	
შეასრულა		ლ.შაშიაშვილი	ფასადი 1 - 13 ღერძებში	შპს "ხურო XXI" 2018		
შეამოწმა		თ.შაშიაშვილი				

ფასადი "ლ" - "ა*" ღერძებში მ 1:100

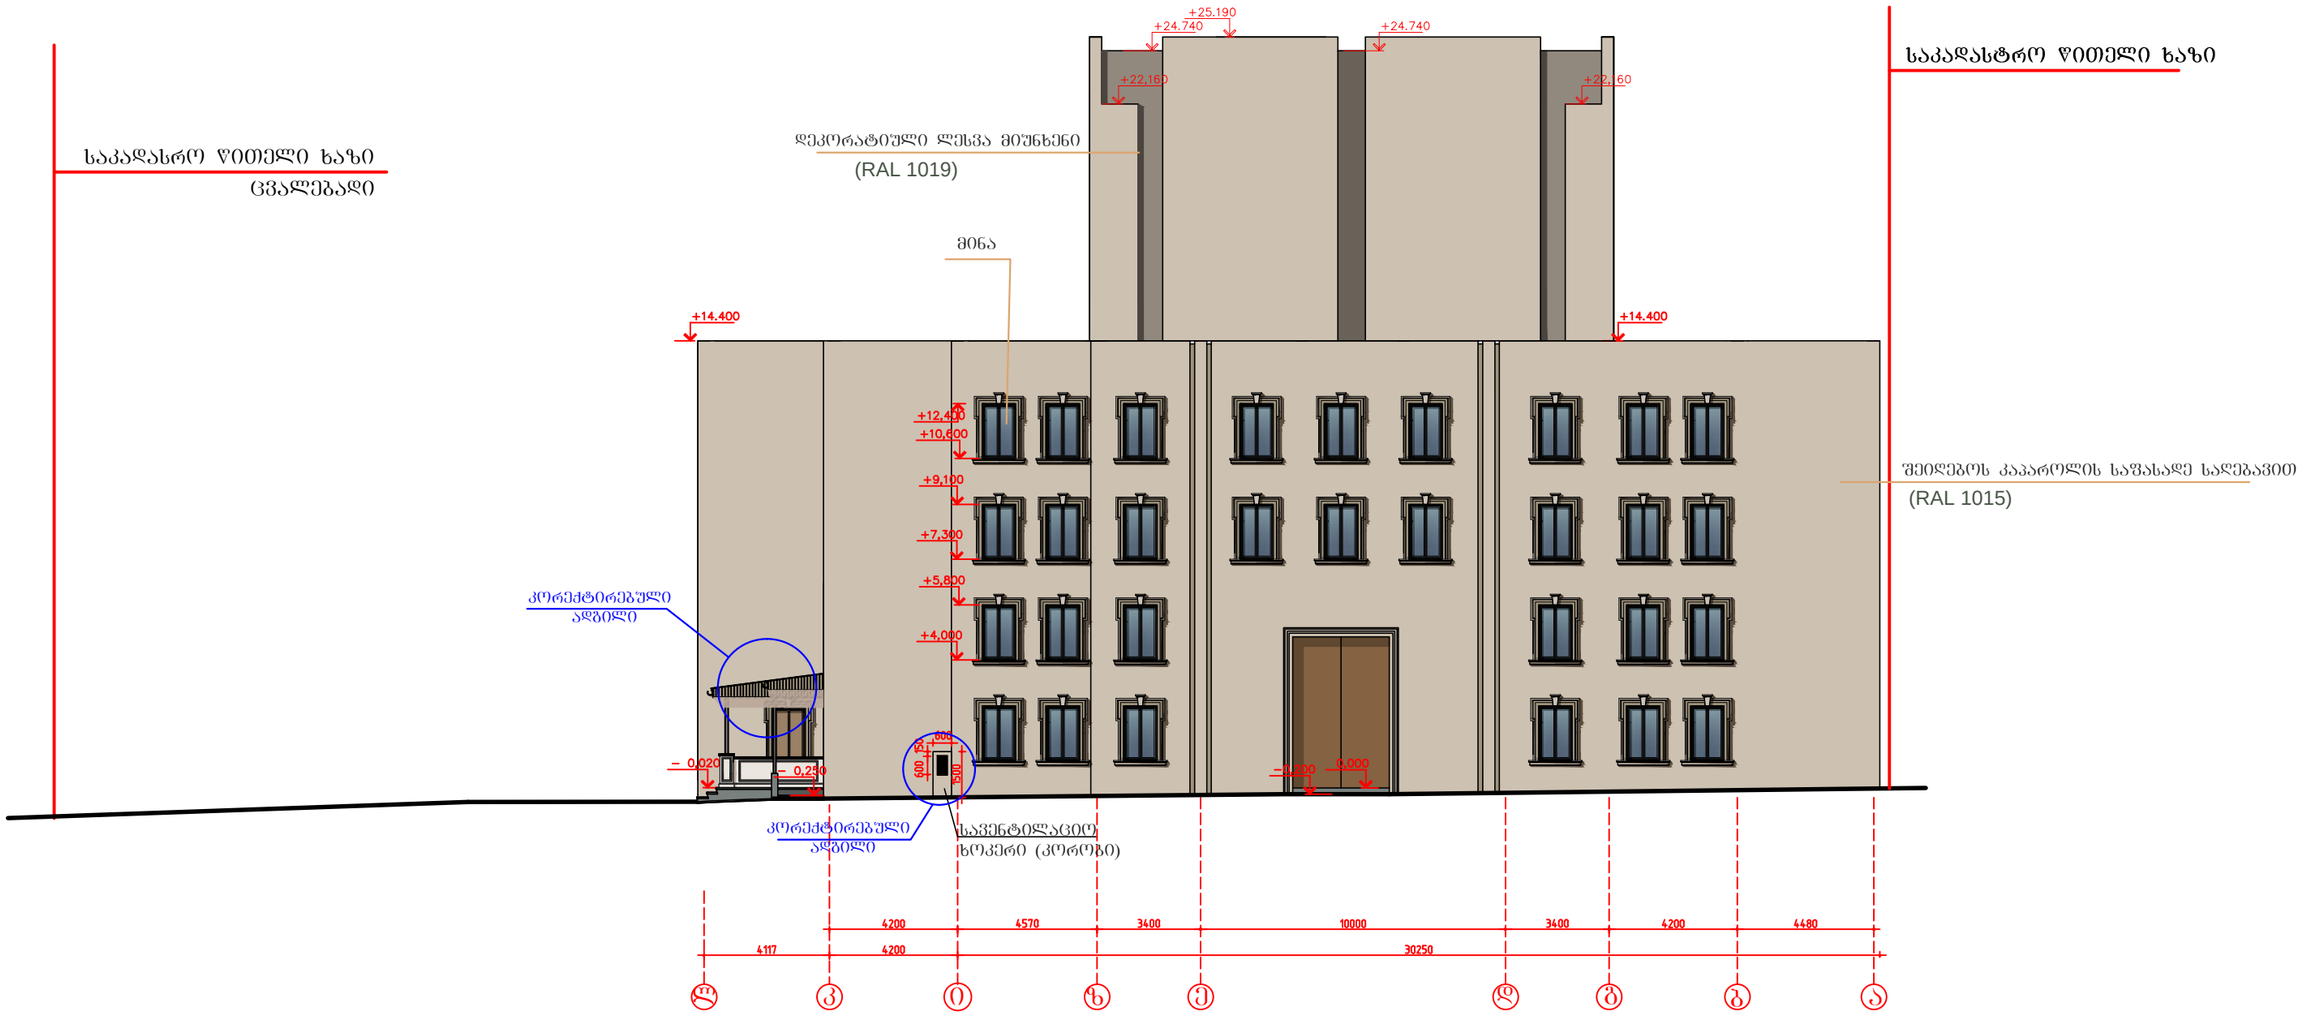


დამკვეთი: აიპ"ასოციაცია ატუ"			თბილისის კეტროს ადამიანის სახელობის სომხური პროფესიული სახელმწიფო დრამატული თეატრის შენობის პროექტი			
დირექტორი		თ.შაშიაშვილი	არქიტექტურული ნაწილი	სტადია	ფურც.	ფურ. რაოდ.
პრ.მთ.არქიტ.		თ.შაშიაშვილი		ტ.პ.	ა - 15	
შესრულა		ლ.შაშიაშვილი	ფასადი ლ - ა ღერძებში	შპს "ხურო XXI" 2018		
შეამოწმა		თ.შაშიაშვილი				

ფასადი "13*" - "1" ღერძებში მ 1:100

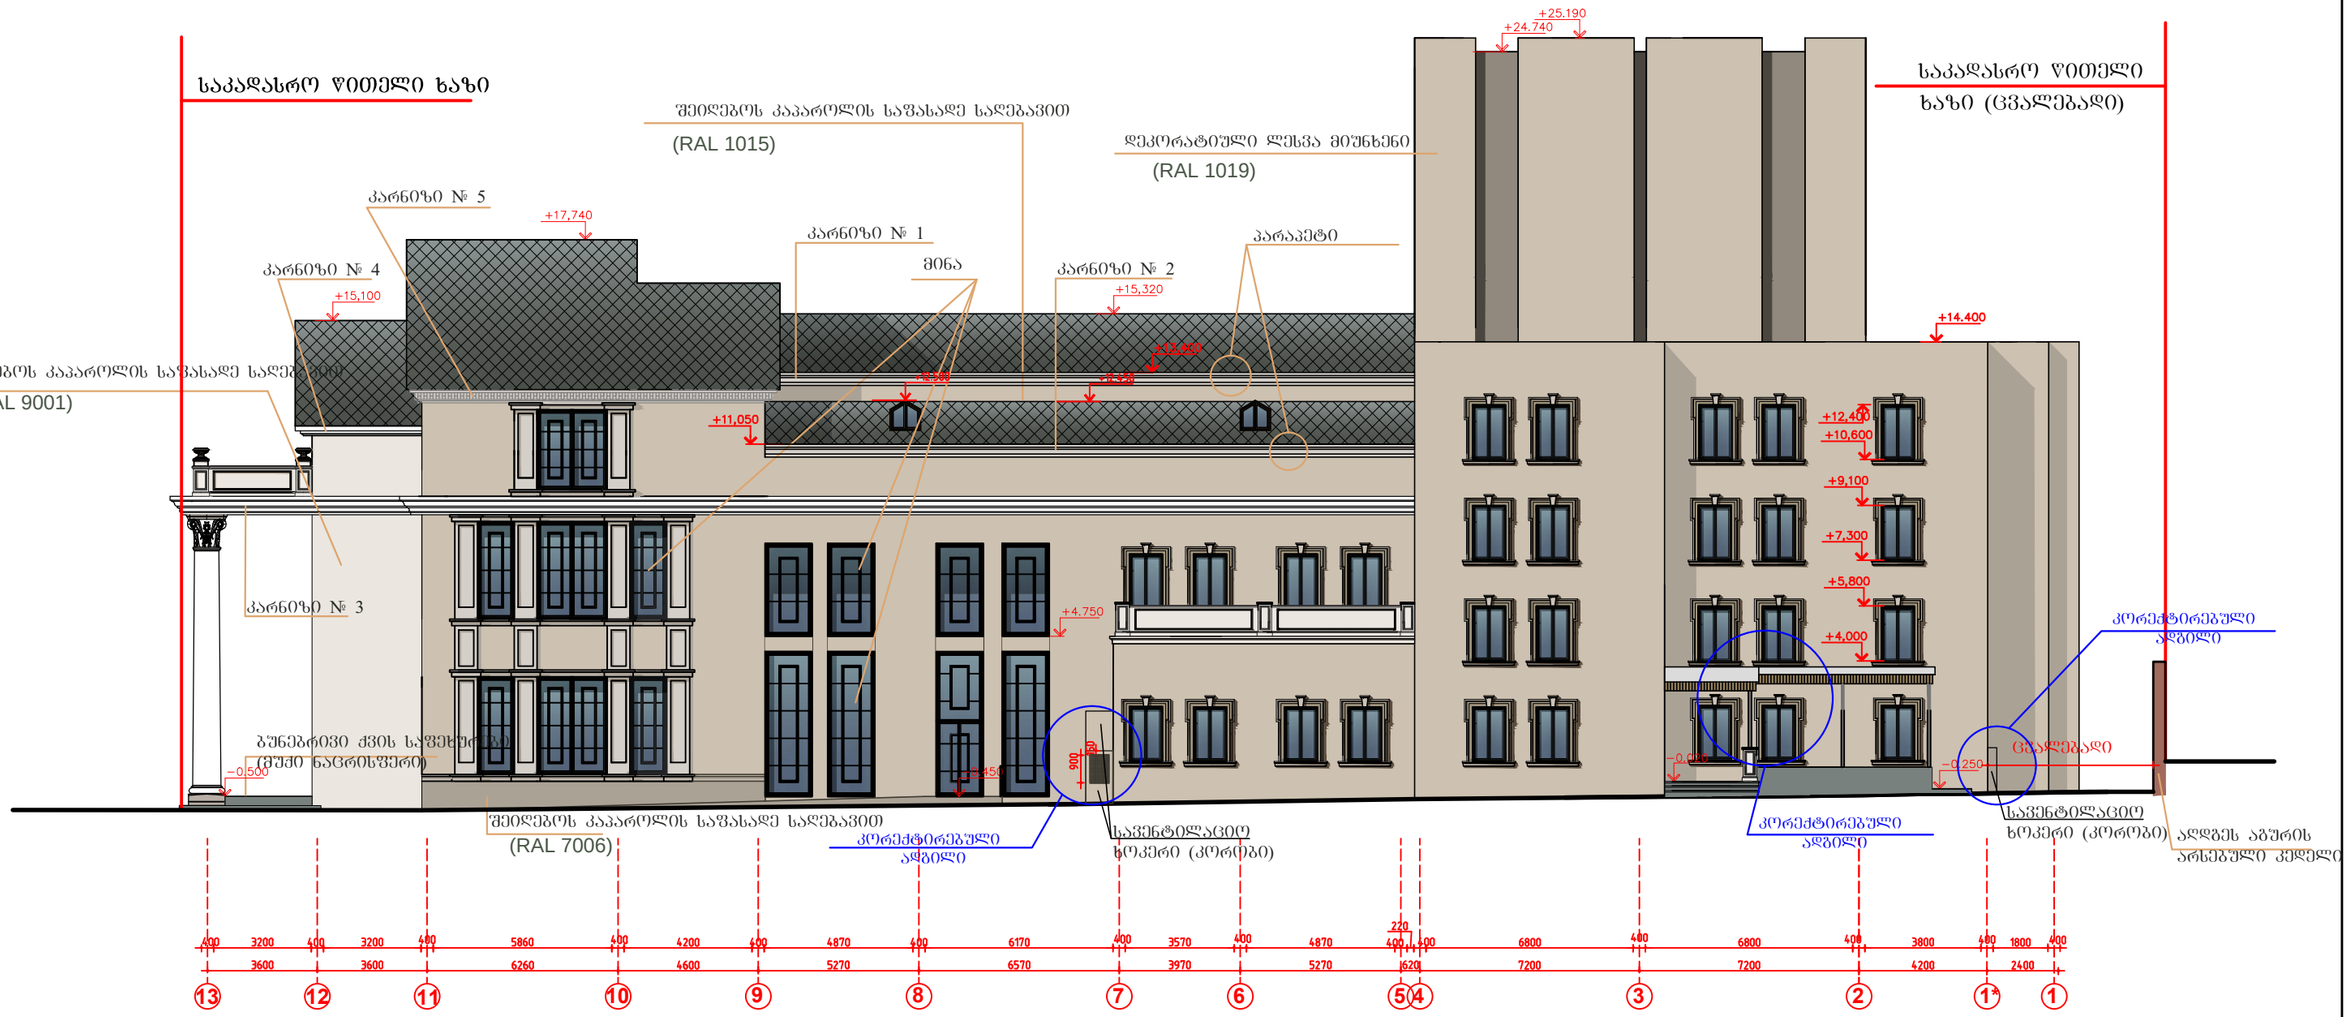

დამკვეთი: აიპ"ასოციაცია ატუ"			თბილისის პეტროს ადამიანის სახელობის სომხური პროფესიული სახელმწიფო დრამატული თეატრის შენობის პროექტი			
დირექტორი		თ.შაშიაშვილი	არქიტექტურული ნაწილი	სტადია	შურც.	შურ. რაოდ.
პრ.მთ.არქიტ.		თ.შაშიაშვილი		ტ.პ.	ა - 14	
შესრულა		ლ.შაშიაშვილი	ფასადი 13 - 1 ღერძებში	შპს "ხერო XXI" 2018		
შეამოწმა		თ.შაშიაშვილი				

მაყურებელთა დარბაზის ჭერის გეგმა მ 1:100

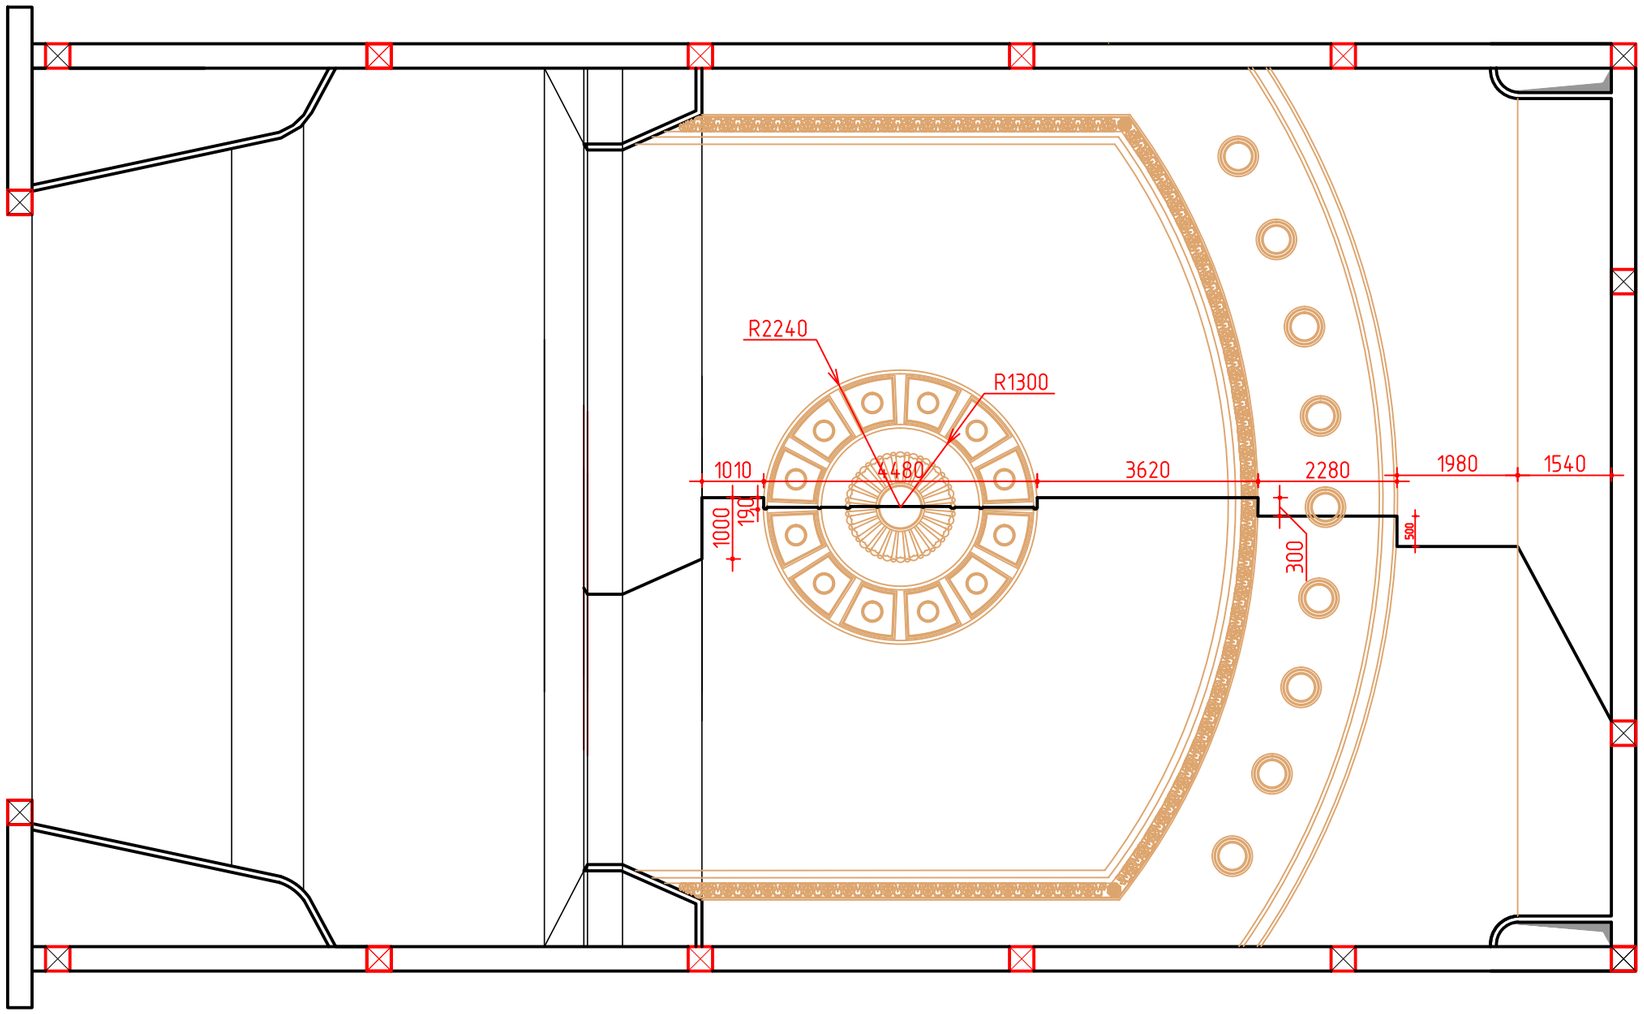


შენიშვნა:

შეკიდული ჭერი დარბაზში გაკეთდეს პერფორირებული მუყაო-თაბაშირისგან. პერფორაციის პროცენტულობა იხილეთ აკუსტიკის ნახაზებში.

დამკვეთი:			თბილისის პეტროს ადამიანის სახ. სახელმწიფო სომხური დრამატული თეატრის შენობის პროექტი			
დირექტორი		თ.შაშიაშვილი	არქიტექტურული ნაწილი	სტადია	ფურც.	ფურც. რაოდ.
პრ. არქიტექტ.		თ.შაშიაშვილი		ტ.პ.	ა - 16	
შესრულა		ო.კენჭიაშვილი	ჭერის გეგმა	შპს "ხერო XXI" 2018		
შეამოწმა		ლ.შაშიაშვილი				

დარბაზის გვერდითი კედლის განშლა მ 1:100

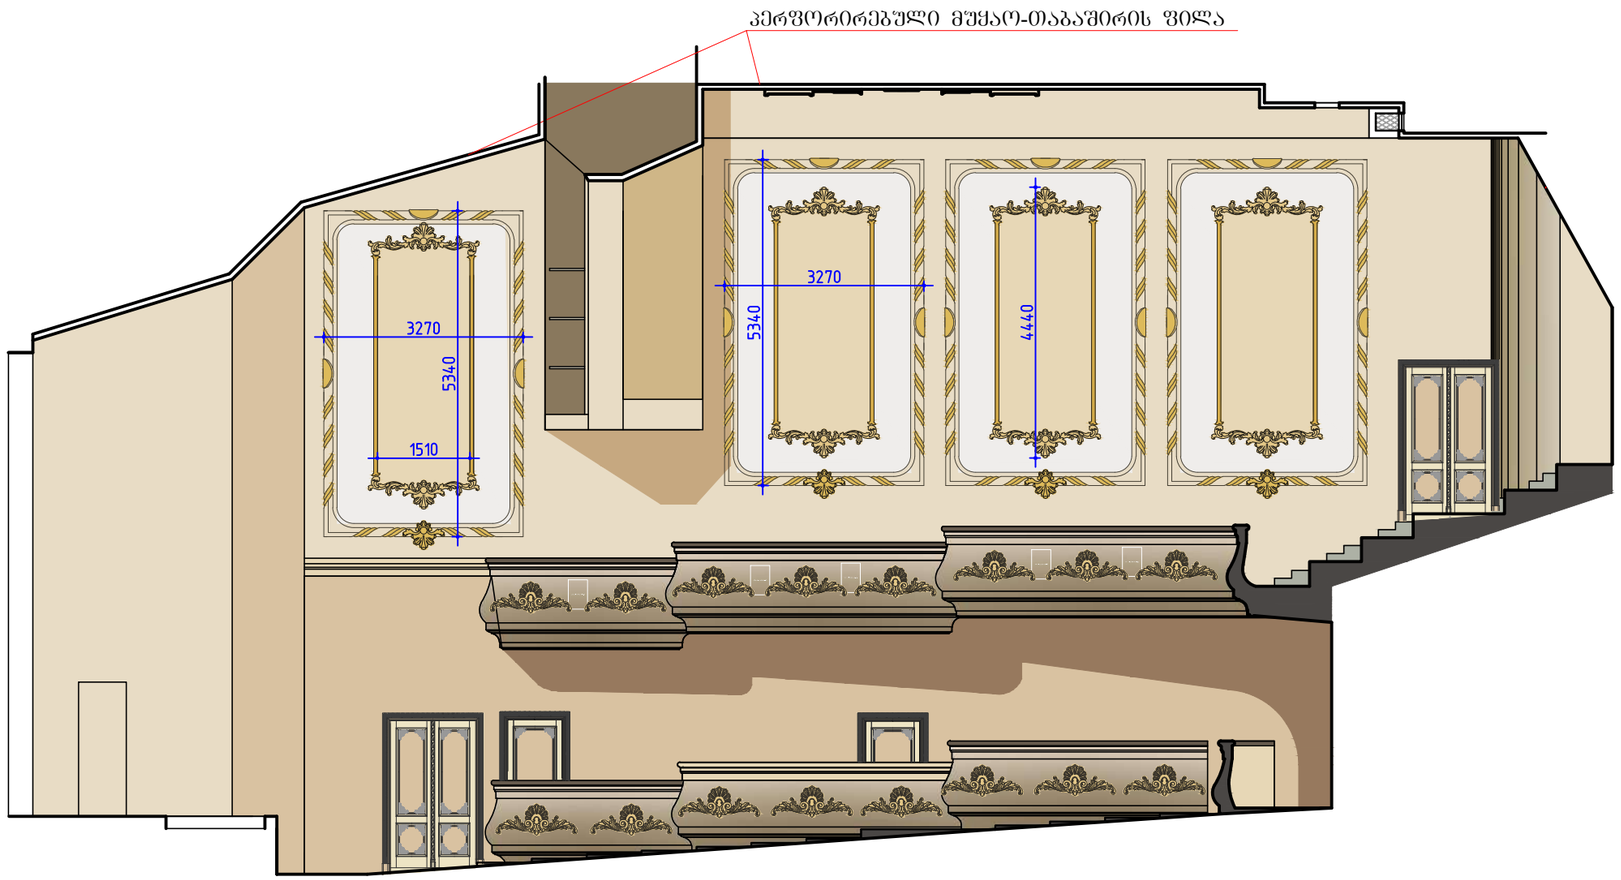


შენიშვნა:

შეკიდული ჭერი დარბაზში გაკეთდეს კერფორირებული მუქაო-თაბაშირისგან. კერფორაციის პროცენტულობა იხილეთ აკუსტიკის ნახაზებში.


დამკვეთი: აიპ"ასოციაცია ატუ"			თბილისის ადამიანის სახ. სახელმწიფო სომხური დრამატული თეატრის შენობის პროექტი			
დირექტორი		თ.შაშიაშვილი	არქიტექტურული ნაწილი	სტადია	ფურც.	ფურ. რაოდ.
პრ. არქიტექტ.		თ.შაშიაშვილი		ტ.პ.	ა - 17	
შეასრულა		ლ.შაშიაშვილი	დარბაზის გვერდითი კედლის განშლა მ 1:100	შპს "ხურო XXI" 2018		
შეამოწმა		ო.კენჭიაშვილი				

დარბაზის შკანა კედლის განშლა მ 1:100

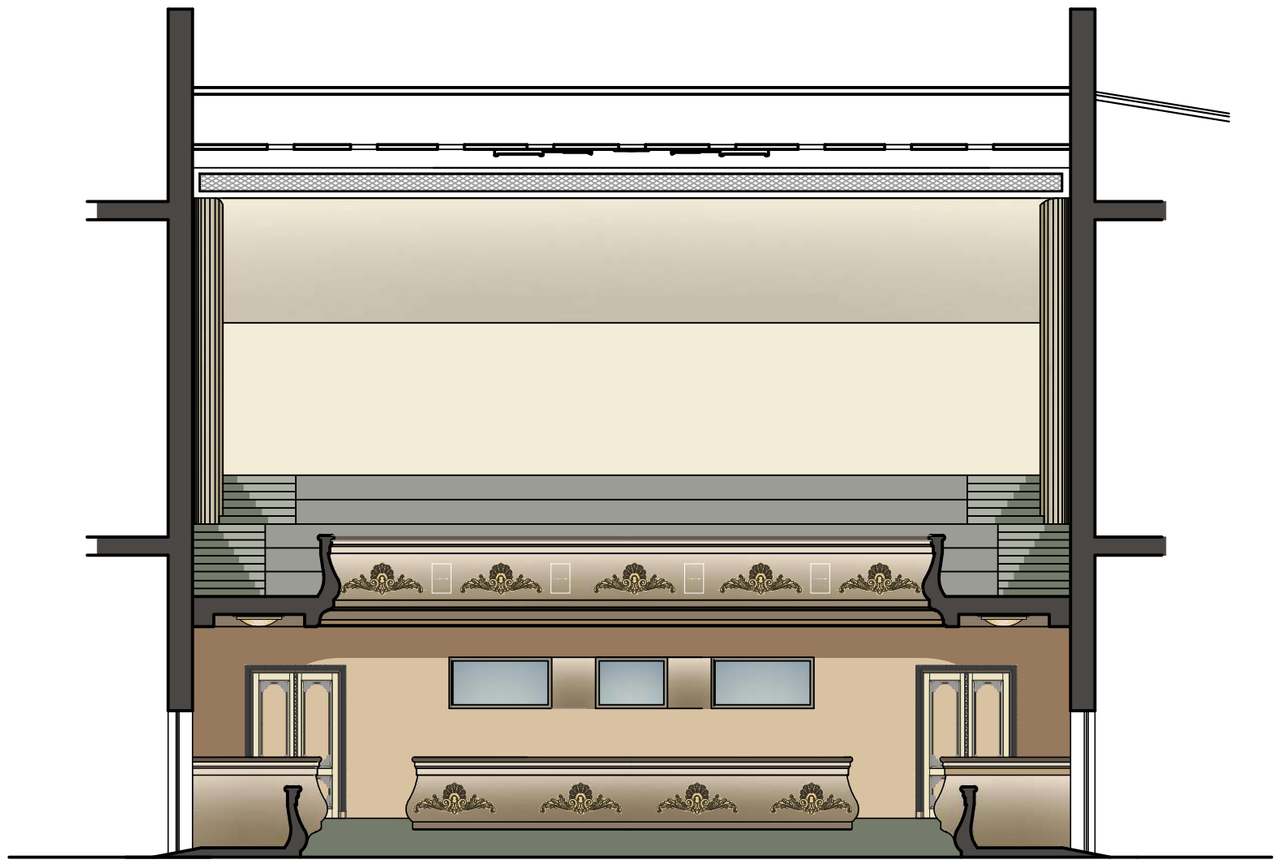

დამკვეთი: აიპ"ასოციაცია ატშ"			თბილისის ადამიანის სახ. სახელმწიფო სომხური დრამატული თეატრის შენობის პროექტი			
დირექტორი		თ.შაშიაშვილი	არქიტექტურული ნაწილი	სტადია	ფურც.	ფურც. რაოდ.
პრ. არქიტექტ.		თ.შაშიაშვილი		ტ.პ.	ა - 18	
შეასრულა		ლ.შაშიაშვილი	დარბაზის შკანა კედლის განშლა მ 1:100	შპს "ხერო XXI" 2018		
შეამოწმა		ო.კენჭოიაშვილი				

ჭერის გეგმის ფრაგმენტი მ 1:20

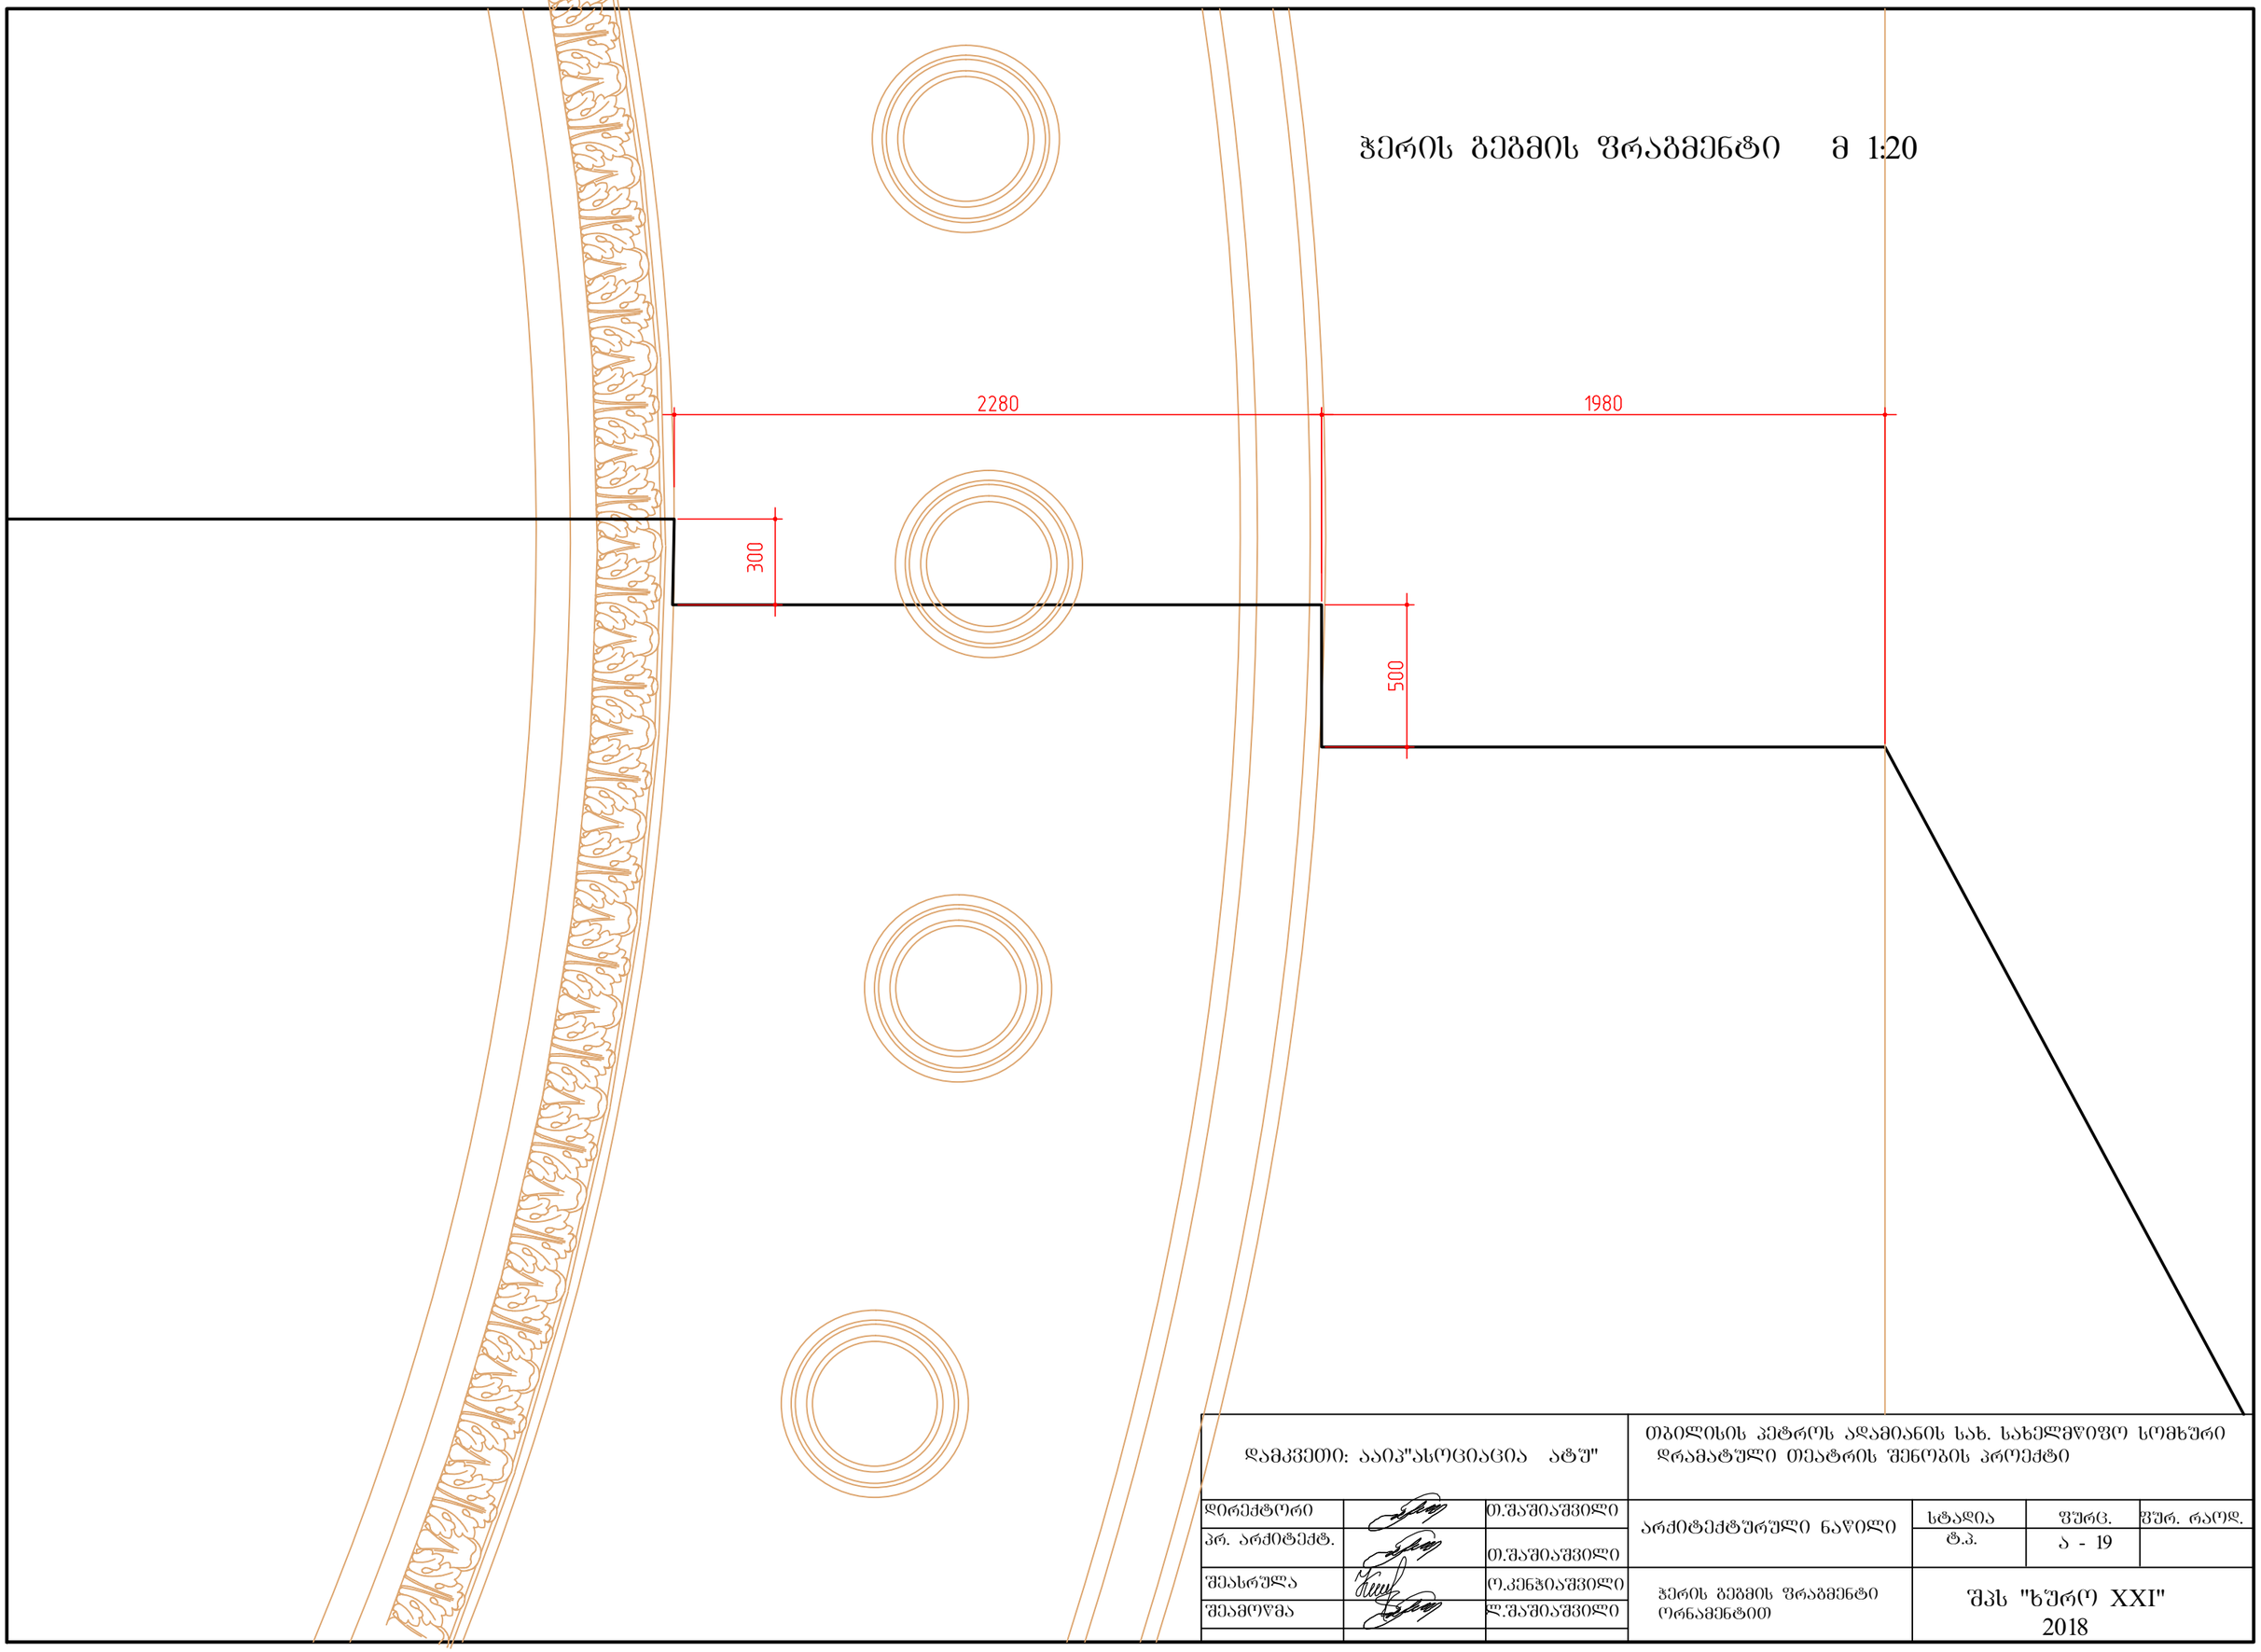

დამკვეთი: აარპ"ასოციაცია ატშ"			თბილისის პეტროს ადამიანის სახ. სახელმწიფო სომხური დრამატული თეატრის შენობის პროექტი			
დირექტორი		თ.შაშიაშვილი	არქიტექტურული ნაწილი	სტადია	ფურც.	ფურ. რაოდ.
პრ. არქიტექტ.		თ.შაშიაშვილი		ტ.პ.	ა - 19	
შეასრულა		ო.კენჭიაშვილი	ჭერის გეგმის ფრაგმენტი ორნამენტით	შპს "ხერო XXI" 2018		
შეამოწმა		ლ.შაშიაშვილი				

მოსაპირკეთებელი სამუშაოების უწყისი მ 1:200

№	სათავსოს დასახელება	იატაკის ტიპი		ჭერის მოპირკეთება		კედლების მოპირკ.		შენიშ.
		დასახელება	კვ.მ	დასახელება	კვ.მ	დასახელება	კვ.მ	
	1	2	3	4	5	6	7	8
სარდაფის სართული	ფოიე გარდერობი	მარმარილო (60X90 სმ)	336.8	შეკიდული ჭერი (თაბაშირმუშაო) შეიფითხნოს და შეიღებ.	336.8	გაჯით შელესვა წყლოვანი ემულ. მაღალხარისხ.შეღებვა	397.95	H=3.30
							11.04	კოლონები
	გარდერობის დამხ.სათ.	კერამობრანიტი	21.3	შეკიდული ჭერი (თაბაშირმუშაო) შეიფითხნოს და შეიღებ.	21.3	გაჯით შელესვა წყლოვანი ემულ. მაღალხარისხ.შეღებვა	67.78	H=3.30
	კაფე	მარმარილო (60X90 სმ)	137.0	შეკიდული ჭერი (თაბაშირმუშაო) შეიფითხნოს და შეიღებ.	137.0	გაჯით შელესვა წყლოვანი ემულ. მაღალხარისხ.შეღებვა	167.24	H=3.30
	ტუალეტები	კერამობრანიტი	88.1	შეკიდული ჭერი (თაბაშირმუშაო)	88.1	ძვ.ცემენტის ხსნარით შელესვა კერამიკული ფილა	338.44	H=3.30
	გასახდელი, ტამბური ტუალეტი, საშხაპე	კერამობრანიტი	13.3	შეკიდული ჭერი (თაბაშირმუშაოს ფილა. შეიფითხნოს და შეიღებოს)	12.6	ძვ.ცემენტის ხსნარით შელესვა.წყლ.ემულს. შეღებვა	64.98	H=3.30
						კერამიკული ფილა	29.16	H=2.7
	საორკესტრო ორმო	ხის იატაკი	61.9			ხით მოპირკეთება	88.3	H=2.0
		სახანძ.სატუმბო,სავენტილაციო შართი სტატიკური წნევის კამერა,თბოკუნძტი თეატრის არქ. კონსტუმ.საცავი, ელ.მასალ.საწყობი,საღებავის საწყ. საბუტაფორო.	მოზაიკის ფილა (50X50 სმ)	588.6	შეკიდული ჭერი (დაიშპაკლს და შეი- ღებოს წყლოვანი ემულსიით)	588.6	ძვ.ცემენტის ხსნარით შელესვა.ზეთის საღებ. შეღებვა	741.4	H=3.80
							180.34	H=2.85
	კორიდორი	მოზაიკის ფილა (50X50 სმ)	258.74	თაბ.მუშაოს შეკიდული ჭერი (დაიშპაკლ. და შეიღებოს წყლოვანი ემულსიით)	258.74	ძვ.ცემენტის ხსნარით შელესვა.ზეთის საღებ. შეღებვა	558.1	H=3.80
							292.75	H=2.85
	ტრიუმი, დეკორაც.სეიფი	ბეტონის ზედაპ.	222.2					
	კიბის უჯრედი	ბაზალტის ფილა	18	გაჯით შელესვა,წყლოვ. ემულსიით შეღებვა	18	გაჯით შელესვა,წყლოვ. ემულსიით შეღებვა	68.0	H=3.8
	ძველა ფოიედან ასასვლელი ზედა ფოიეში			გაჯით შელესვა,მაღალ ხარისხოვანი შეღებვა წყლოვ. ემულსიით	31.78	გაჯით შელესვა,მაღალ ხარისხოვანი შეღებვა წყლოვ. ემულსიით	120.76	
პირველი სართული	დირექტორი, მთ.რეჟისორი, მდივანი,დასის ხელმძღვან. მსახიობთა დასასვენ.ოთახი	ლამინატი	89.82	შეკიდული ჭერი (ამსტრონგი)	89.82	გაჯით შელესვა წყლოვანი ემულ. მაღალხარისხ.შეღებვა	228.3	H=3.0
	მორიგე, გამოსასვლელი მო- საცდელი,სარეპროექციო, მოსაცდელი,კორიდორი,დამხ. ოთახი,ტამბური	კერამობრანიტი	134.2	შეკიდული ჭერი (ამსტრონგი)	134.2	გაჯით შელესვა წყლოვანი ემულ. მაღალხარისხ.შეღებვა	371.13	H=3.0
	საბრიმიორო	ლამინატი	31.4	შეკიდული ჭერი (ამსტრონგი)	31.4	გაჯით შელესვა,წყლოვანი ემულ.მაღალხარისხ.შეღებვა	102.1	H=3.0
						კერამიკული ფილა	5.6	H=2.0
	სცენის მუშების ოთახი სახანძრო	ლამინატი	35.7	შეკიდული ჭერი (ამსტრონგი)	35.7	გაჯით შელესვა წყლოვანი ემულ. მაღალხარისხ.შეღებვა	93.54	H=3.0
	სცენის პლანშეტი	გემბანის იატაკი	338.2					
	მსახიობთა გამოს.მოსაცდ. სცენის ჯიბე, სარეკვიზიტო	გემბანის იატაკი	118.3	თაბ.მუშაოს შეკიდული ჭერი (დაიშპაკლ. და შეიღებოს წყლოვანი ემულსიით)	118.3	გაჯით შელესვა წყლოვანი ემულ. მაღალხარისხ.შეღებვა	135.51	H=3.0
	ტუალეტი, საშხაპე	კერამობრანიტი	16.6	შეკიდული ჭერი (თაბაშირმუშაოს ფილა)	16.6	ძვ.ცემენტის ხსნარით შელესვა კერამიკული ფილა	118.7	H=2.7
	კიბის უჯრედი	ბაზალტის ფილა	83.9	გაჯით შელესვა წყლოვანი ემულსიით შეღებვა	83.9	გაჯით შელესვა ზეთის საღებავით შეღებვა	173.52	H=3.0
	ვესტიბიული სალაროს ვესტიბიული	მარმარილო (60X90 სმ)	49.0	თაბ.მუშაოს შეკიდული ჭერი (დაიშპაკლ. და შეიღებოს წყლოვანი ემულსიით)	69.9	გაჯით შელესვა წყლოვანი ემულ. მაღალხარისხ.შეღებვა	170.46	H=4.95
	ადმინისტრატორი სალარო	ლამინატი	18.2	თაბ.მუშაოს შეკიდული ჭერი (დაიშპაკლ. და შეიღებოს წყლოვანი ემულსიით)	18.2	გაჯით შელესვა წყლოვანი ემულ. მაღალხარისხ.შეღებვა	76.62	H=2.7
	ხმის საოპერატორო თარგმნა განათების სარეგულატორო	ლამინატი	38.4	თაბ.მუშაოს შეკიდული ჭერი (დაიშპაკლ. და შეიღებოს წყლოვანი ემულსიით)	38.4	გაჯით შელესვა წყლოვანი ემულ. მაღალხარისხ.შეღებვა	88.75	H=2.15
	ფოიე	მარმარილო (60X90 სმ)	540.5	თაბაშირმუშაოს ფილა (იხილე ა - 29-30-31-32-33 ფურც.)	540.5	გაჯით შელესვა (იხილე ა - 29-30-31-32-33 ფურც.)	494.2	H=4.95
	მაყურებელთა დარბაზი ლოჟები, ბალკონი	კოვრალინი	381.8	თაბაშირისმუშაოს ფილა (იხილე ა - 17-18 ფურც.)	540.5	გაჯით შელესვა (იხილე ა-17-18 ფურც.)	743.9	
	დარბაზში შესასვლელი ტამ -ბური	კოვრალინი	23.6	თაბ.მუშაოს შეკიდული ჭერი (დაიშპაკლ. და შეიღებოს წყლოვანი ემულსიით)	23.6	გაჯით შელესვა წყლოვანი ემულ. მაღალხარისხ.შეღებვა	49.5	H=3.4

შენიშვნა:

მარმარილოს ქვით მოპირკეთების ნახატი
იხილე ცალკე ფურცელზე ა - 47

დამკვეთი: აიპ"ასოციაცია ატუ"			თბილისის პეტროს ადამიანის სახელობის სომხური პროფესიული სახელმწიფო დრამატული თეატრის შენობის პროექტი			
დირექტორი		თ.შაშიაშვილი	არქიტექტურული ნაწილი	სტადია	ფურც.	ფურც. რაოდ.
პრ.მთ.არქიტ.		თ.შაშიაშვილი		ტ.პ.	ა - 20	
შესრულა		ო.კენჭიაშვილი	მოსაპირკეთებელი სამუშაოების უწყისი №1	შპს "ხურო XXI" 2018		
შეამოწმა		ლ.შაშიაშვილი				

მოსაპირკეთებელი სამუშაოების უწყისი მ 1:200

№	სათავსოს დასახელება	იატაკის ტიპი		ჭერის მოპირკეთება		კედლების მოპირკ.		შენიშ.
		დასახელება	კვ.მ	დასახელება	კვ.მ	დასახელება	კვ.მ	
	1	2	3	4	5	6	7	8
სართულის ბეჭდა 3.30 ნიშნულზე	საბრიმიორო ბრიმსაამძრო, მსახი-ობთა გასახდელები საკოსტუმერო კორიდორი	ლამინატი	243.0	შეკიდული ჭერი (ამსტრონგი)	243.0	გაჯით შელესვა წყლოვანი ემულ. მაღალხარისხ.შელებვა	695.58	H=3.0
							კერამიკ. ფილა12კვ.მ საბრიმ.-ში	H=2.0
	მოსაწევი, ტამბური	კერამოგრანიტი	19.0	თაბ.მუყაოს შეკიდული ჭერი (დაიშპაკლ. და შეიღებოს წყლოვანი ემულსიით)	19.0	გაჯით შელესვა წყლოვანი ემულ. მაღალხარისხ.შელებვა	74.58	H=3.0
	ტუალეტი, სამხაპე	კერამოგრანიტი	33.3	შეკიდული ჭერი (თაბაშირმუყაოს ფილა)	33.3	ძვ.ცემენტის ხსნარით შელესვა კერამიკული ფილა	225.1	H=2.7
	კიბის უჯრედი	ბაზალტის ფილა	40.7	გაჯით შელესვა წყლოვანი ემულ. მაღალხარისხ.შელებვა	40.7	გაჯით შელესვა წყლოვანი ემულ. მაღალხარისხ.შელებვა	173.52	H=3.0
მეორე სართული	ფოიე	მარმარილო (60X90 სმ)	214.8	მუყაო თაბაშირის ფილა (იხილე ა -29-32 შურც.)	214.8	გაჯით შელესვა (იხილე ა - შურც.)	229.83	H=4.28
	მოადგილე, დირექტორი, კადრების განყოფილება ბუღალტერი, კორიდორი	ლამინატი	175.4	შეკიდული ჭრი (ამსტრონგი) H = 3.60	175.4	გაჯით შელესვა წყლოვანი ემულ. მაღალხარისხ.შელებვა	578.52	H=3.6
	ტუალეტი, სამხაპე	კერამოგრანიტი	37.7	შეკიდული ჭერი (თაბაშირმუყაოს ფილა)	37.7	ძვ.ცემენტის ხსნარით შელესვა კერამიკული ფილა	246.1	H=2.7
	მოსაწევი, ტამბური, აივანი	კერამოგრანიტი	68.8	თაბ.მუყაოს შეკიდული ჭერი (დაიშპაკლ. და შეიღებოს წყლოვანი ემულსიით)	68.8	გაჯით შელესვა წყლოვანი ემულ. მაღალხარისხ.შელებვა	74.58	H=3.0
	საბრიმიორო ბრიმსაამძრო	ლამინატი	122.1	შეკიდული ჭრი (ამსტრონგი)	122.1	გაჯით შელესვა,წყლოვანი ემულ.მაღალხარისხ.შელებვა	320.94	H=3.0
						კერამიკული ფილა	17.6	H=2.0
	კორიდორი	ლამინატი	87.6	თაბ.მუყაოს შეკიდული ჭერი (დაიშპაკლ. და შეიღებოს წყლოვანი ემულსიით)	87.6	გაჯით შელესვა წყლოვანი ემულ. მაღალხარისხ.შელებვა	333.1	H=3.0
	სატირისტორო , ელ.ფარი სამუშაო ოთახი	კერამოგრანიტი	42.2	თაბ.მუყაოს შეკიდული ჭერი (დაიშპაკლ. და შეიღებოს წყლოვანი ემულსიით)	42.2	ძვ.ცემენტის ხსნარით შელესვა.ზეთის საღებ. შელებვა	138.4	H=3.0
	საკოსტუმერო	ლამინატი	45.2	თაბ.მუყაოს შეკიდული ჭერი (დაიშპაკლ. და შეიღებოს წყლოვანი ემულსიით)	45.2	გაჯით შელესვა წყლოვანი ემულ. მაღალხარისხ.შელებვა	88.14	H=3.0
	მცირე დარბაზი	კოვრალინი	98.3	თაბ.მუყაოს შეკიდული ჭერი (დაიშპაკლ. და შეიღებოს წყლოვანი ემულსიით)	98.3	გაჯით შელესვა წყლოვანი ემულ. მაღალხარისხ.შელებვა	196.33	H=5.2
	სცენა, დამხმარე სათავსო	ხის იატაკი	73.2	თაბ.მუყაოს შეკიდული ჭერი (დაიშპაკლ. და შეიღებოს წყლოვანი ემულსიით)	73.2	გაჯით შელესვა წყლოვანი ემულ. მაღალხარისხ.შელებვა	182.64	H=4.4
	კიბის უჯრედი	ბაზალტის ფილა	62.4	გაჯით შელესვა წყლოვანი ემულ. მაღალხარისხ.შელებვა	62.4	გაჯით შელესვა წყლოვანი ემულ. მაღალხარისხ.შელებვა	173.52	
მესამე სართული	გარდერობი,საკოსტუმერო,შეხსაცმლის სამკერვალო,სამკერვალო,კორიდორი, პარიკების და პაპიემაშეს საწყობი,ხმის ჩამწერი,რეჟისორის ოთახი	ლამინატი	264.4	თაბ.მუყაოს შეკიდული ჭერი (დაიშპაკლ. და შეიღებოს წყლოვანი ემულსიით)	264.4	გაჯით შელესვა წყლოვანი ემულ. მაღალხარისხ.შელებვა	794.94	H=3.0
	ტუალეტი	კერამოგრანიტი	12.4	შეკიდული ჭერი (თაბაშირმუყაოს ფილა)	12.4	ძვ.ცემენტის ხსნარით შელესვა კერამიკული ფილა	80.3	H=2.7
	მოსაწევი, ტამბური	კერამოგრანიტი	61.1	თაბ.მუყაოს შეკიდული ჭერი (დაიშპაკლ. და შეიღებოს წყლოვანი ემულსიით)	61.1	გაჯით შელესვა წყლოვანი ემულ. მაღალხარისხ.შელებვა	164.46	H=3.0
	სარეპეტიციო დარბაზი	ლამინატი	169.4	შეკიდული ჭრი (ამსტრონგი)	169.4	გაჯით შელესვა წყლოვანი ემულ. მაღალხარისხ.შელებვა	268.99	H=3.56
	მხატვრის ოთახი	კერამოგრანიტი	136.0	შეკიდული ჭრი (ამსტრონგი)	136.0	გაჯით შელესვა წყლოვანი ემულ. მაღალხარისხ.შელებვა	219.5 14.72 კოლონ.	H=4.6 საშუალო
	კიბის უჯრედი	ბაზალტის ფილა	55.7	გაჯით შელესვა წყლოვანი ემულ. მაღალხარისხ.შელებვა	55.7	გაჯით შელესვა წყლოვანი ემულ. მაღალხარისხ.შელებვა	173.52	
	აივანი	კერამოგრანიტი	87.6					

დამკვეთი: აიპ"ასოციაცია ატუ"			თბილისის პეტროს ადამიანის სახელობის სომხური პროფესიული სახელმწიფო დრამატული თეატრის შენობის პროექტი				
დირექტორი		თ.შაშიაშვილი	არქიტექტურული ნაწილი	სტადია	შურც.	შურ. რაოდ.	
პრ.მთ.არქიტ.		თ.შაშიაშვილი		ტ.პ.	ა - 21		
შესრულა		ო.კენჭიაშვილი	მოსაპირკეთებელი სამუშაოების უწყისი №2	შპს "ხურო XXI" 2018			
შეამოწმა		ლ.შაშიაშვილი					

კარ-ფანჯრების სპეციფიკაცია

№	ნაკეთობის დასახელება	დსასახ. პრ-ით	ზომა (მმ)	რაოდენობა სართულზე					სულ (ც)
				სარდაფი	I	3.30 ნიშნ.	II	III	
1	2	3	4	5	6	7	8	9	10
1	კარები (მთავარი შემოსასვ.) მაბარი ჯიშის ხისგან(მუხა), დამუშავდეს ლაკით	კ - 1	2130X3000		8				8
2	კარები შემინ.ფრამუგით(ფოტო) (ანოდირებული ალუმინი RAL 7039)	კ - 2	2300X3930		1				1
3	კარები შემინული (ანოდირებული ალუმინი RAL 7039)	კ - 4	1600X2700		1				1
4	კარები შემინული (ანოდირებული ალუმინი RAL 7039)	კ - 5	1400X2400		1				1
5	კარები დარბაზში შესასვ. (მაბარი ჯიშის ხისგან - მუხა)	კ - 6	1400X2460		6		4		10
6	კარები დარბაზში შესასვ. (მაბარი ჯიშის ხისგან - მუხა)	კ - 7	900X2200		2მარც 3მარჯ				5
7	კარები ძრუ MDF-ის (RAL 8024)	კ - 8	900X2200	2მარც	10მარც 5მარჯ	5მარც 2მარჯ	11მარც 5მარჯ	10მარც 4მარჯ	56
		კ - 8*	900X2100				1მარც 1მარჯ		
8	კარები შემინული მაბარი ჯიშის ხე - მუხა(სალ.ვესტიბ.)	კ - 9	1300X2400		1				1
9	კარები შემინ. MDF(RAL8024)	კ - 10	1300X2400		1				1
	კარები ცეცხლმედები	კ - 10*	1300X2400		9	4	5	5	23
10	კარები ცეცხლმედები	კ - 11	800X2200		1მარც 1მარჯ	1მარც 1მარჯ	1მარც 1მარჯ	1მარც 1მარჯ	8
	კარები ცეცხლმედები	კ - 11*	700X2200	მუშა ბალერეებში				4მარც 4მარჯ	8
11	კარები რკინის ცეცხლგამ. (სცენაზე)	კ - 12	3100X4700		2				2
12	კარები ძრუ MDF-ის (RAL 8024)	კ - 13	1100X2200	1მარჯ					1
13	კარები (კაფეში) მეტალოპლასტმასის (RAL 8024)	კ - 14	1400X2400	1					1
14	კარები ძრუ (ცეცხლმედები)	კ - 15	1300X2200	7					7
	კარები ძრუ ცეცხლმედები(ცხაურით)	კ - 15*	1300X2200	1					1
	კარები მეტ.პლასტმასის (RAL 8024)	კ - 15**	1300X2200	7	1				8
15	კარები ძრუ MDF-ის(RAL 8024)	კ - 16	900X2200	6მარც 2მარჯ					8
16	კარები მეტალოპლასტმასის (RAL 8024)	კ - 17	700X2200	3მარც 3მარჯ	2მარც 5მარჯ	6მარც 6მარჯ	7მარც 7მარჯ	2მარც 2მარჯ	43

№	ნაკეთობის დასახელება	დსასახ. პრ-ით	ზომა (მმ)	რაოდენობა სართულზე					სულ (ც)
				სარდაფი	I	3.30 ნიშნ.	II	III	
1	2	3	4	5	6	7	8	9	10
17	კარები - ვიტრაჟი (კაფე) (მეტალოპლასტმასის RAL 8024)	კ - 18	4000X2200	1					1
18	კარები შემინული (აივანზე) (ანოდირებული ალუმინი RAL 7039)	კ - 19	1100X2700				4		4
19	კარები რკინის (სხვენში) +22.16 ნიშნულზე	კ - 20	700X2100						1მარც 1მარჯ
20	კარები MDF- (RAL 8024)	კ - 21	800X2200		2მარც 2მარჯ				4
21	კარები MDF- (RAL 8024) (კარების ღიობში გაკეთდეს ცხაური)	კ - 22	900X2200				1მარც		1
22	კარები ჰერმეტიული დათბუნებული	კჰდ - 1		1მარჯ	H1 - 1255 A1 - 405		H - 1375 A - 625		1
23	ფანჯარა (ანოდირ.ალუმ. RAL 7039)	ფ - 1*	1100X1800		4				4
	ფანჯარა მეტალ.პლასტ. RAL 8024	ფ - 1	1100X1800		15	17	20	20	72
24	ვიტრაჟი (ანოდირებული ალუმინი RAL 7039)	ვტ - 1	1200X3200		4		4		8
25	ვიტრაჟი (ანოდირებული ალუმინი RAL 7039)	ვტ - 2	2300X3200		5		6		11
26	ვიტრაჟი (ანოდირებული ალუმინი RAL 7039)	ვტ - 3	2300X2780					2	2
27	ვიტრაჟი (ანოდირებული ალუმინი RAL 7039)	ვტ - 4	1540X4750		3				3
		ვტ- 4*	1540X3040				3		3
28	ვიტრაჟი (ანოდირებული ალუმინი RAL 7039)	ვტ-5ც - 3	1540X4750		1				1
		ვტ- 5*	1540X3040				1		1
29	ვიტრაჟი (ანოდირებული ალუმინი RAL 7039)	ვტ - 6	1540X8000		2				2
30	ვიტრაჟი (ანოდირებული ალუმინი RAL 7039)	ვტ - 7	1520X5270				2		2
31	ვიტრაჟი (ანოდირებული ალუმინი RAL 7039)	ვტ - 8	2000X3200				4		4
32	ვიტრაჟი (ანოდირებული ალუმინი RAL 7039)	ვტ - 9	1900X3710					1	1
33	სამერცხლეშრი მეტალოპლასტმასის RAL 8024		560X860						7

შენიშვნები:


1. დარბაზში შესასვლელი ორი კარები (კ - 6) დამზადდეს ზომებით 1400X2460 მმ
2. დარბაზში შესასვლელი ორი კარები (კ - 7) დამზადდეს ზომებით 900X2100 მმ
3. მთავარი შემოსასვლელი კარი (კ - 1 4 ცალი) დამზადდეს მხატვრული ბისოსით

დამკვეთი: აიპ"ასოციაცია ატუ"			თბილისის კეტროს ადამიანის სახელობის სომხური პროფესიული სახელმწიფო დრამატული თეატრის შენობის პროექტი
დირექტორი		თ.შაშიაშვილი	არქიტექტურული ნაწილი
პრ.მთ.არქიტ.		თ.შაშიაშვილი	
შესრულა		ო.კენჭოშვილი	კარ-ფანჯრების სპეციფიკაცია
შეამოწმა		თ.შაშიაშვილი	

სტადია	ფურც.	ფურ. რაოდ.
ტ.პ.	ა - 22	

შპს "ხერო XXI"
2018


სარდაფის სართულის გეგმა მ 1:200
(იატაკების რუკა)

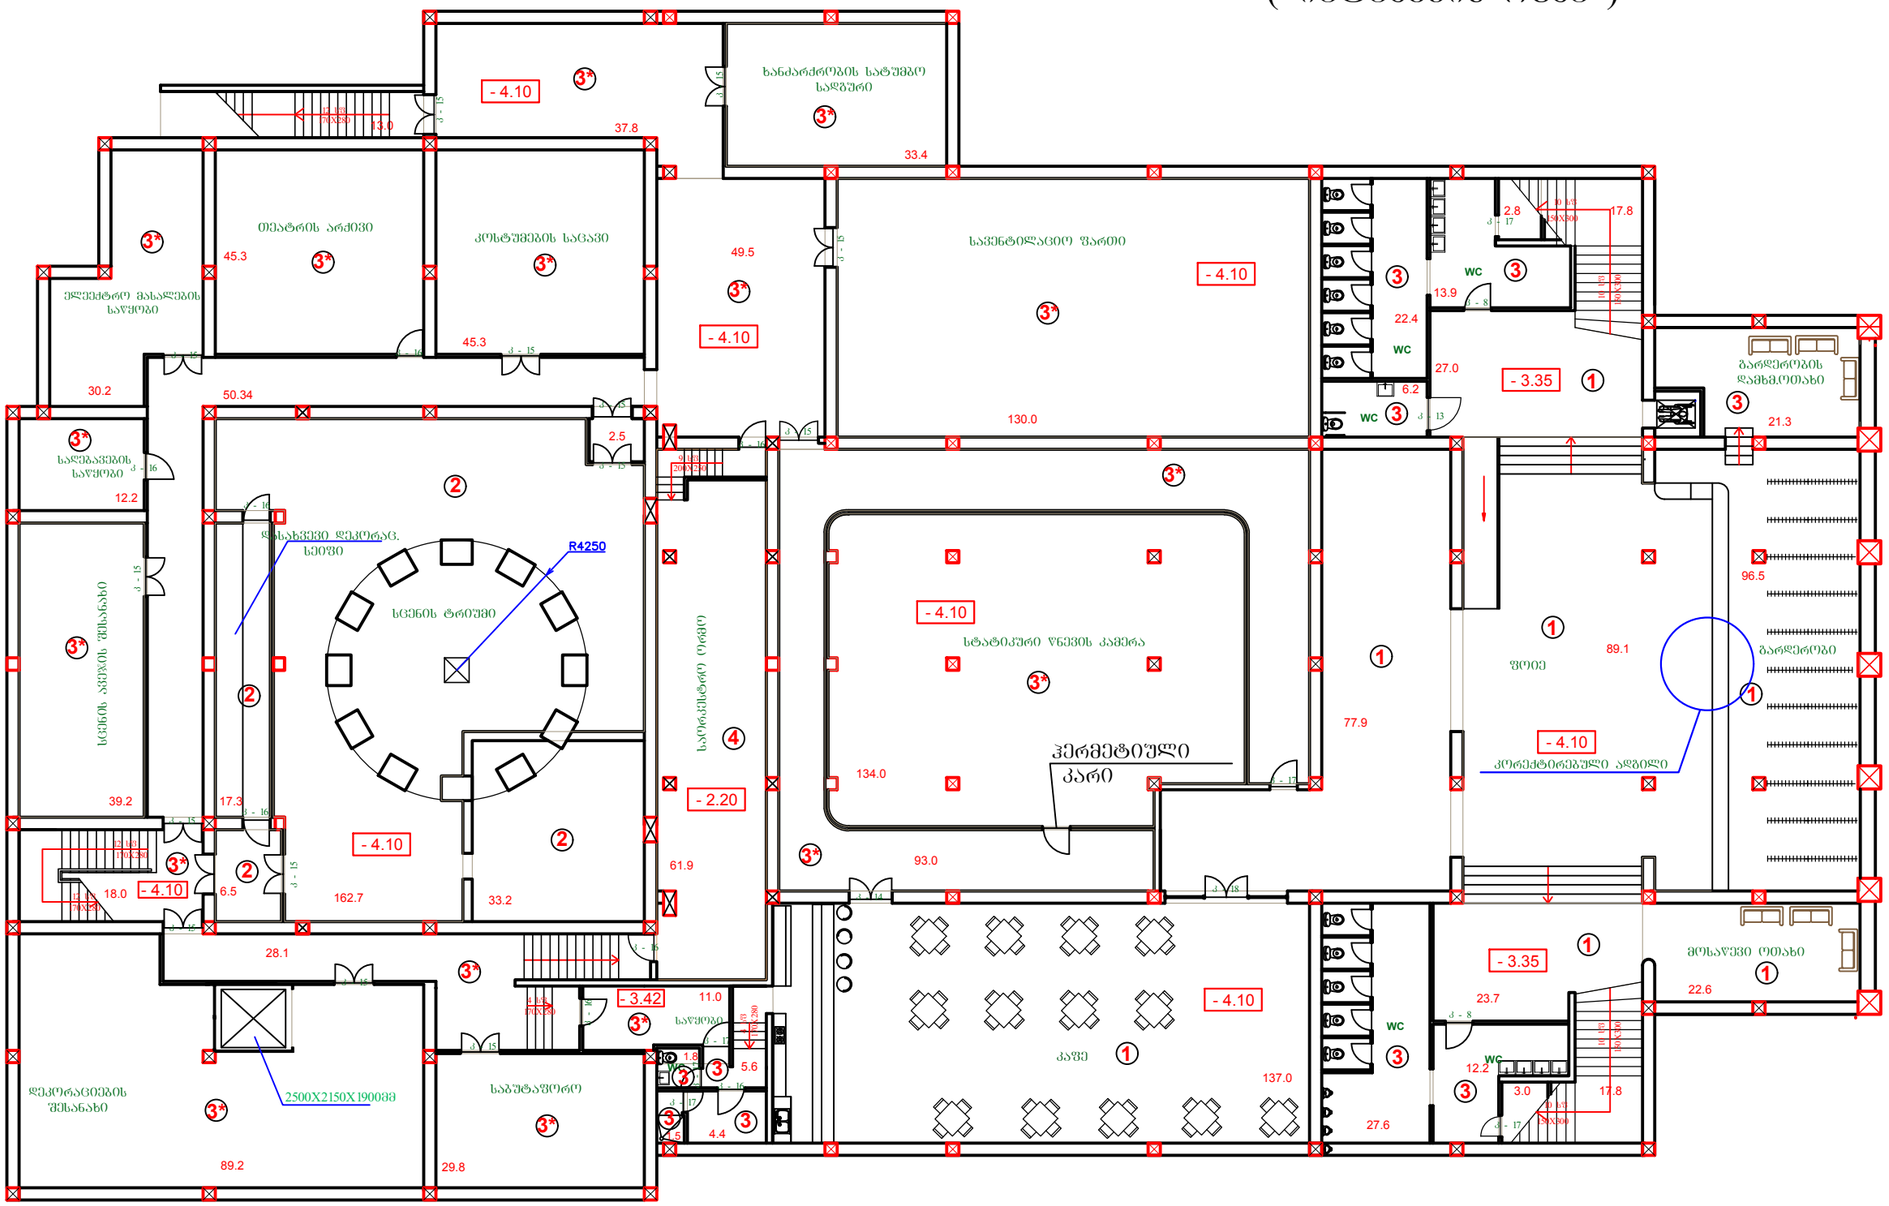

1. ბუნებრივი ქვა
2. ბეტონის ფილა
3. მეტლახი
3*. მოზაიკის ფილა
4. ხის იატაკი

დამკვეთი: აიპ"ასოციაცია ატუ"			თბილისის კეტროს ალამიანის სახელობის სომხური პროფესიული სახელმწიფო დრამატული თეატრის შენობის პროექტი		
დირექტორი		თ.შაშიაშვილი	არქიტექტურული ნაწილი	სტადია	ფურც.	ფურ. რაოდ.
პრ.მთ.არქიტ.		თ.შაშიაშვილი		მ.პ.	ა - 1*	
შესრულა		ო.კენჭიაშვილი	სარდაფის გეგმა (იატაკების რეკა)	შპს "ხურო XXI" 2018		
შეამოწმა		თ.შაშიაშვილი				


პირველი სართულის გეგმა მ 1:200
(იატაკების რუკა)

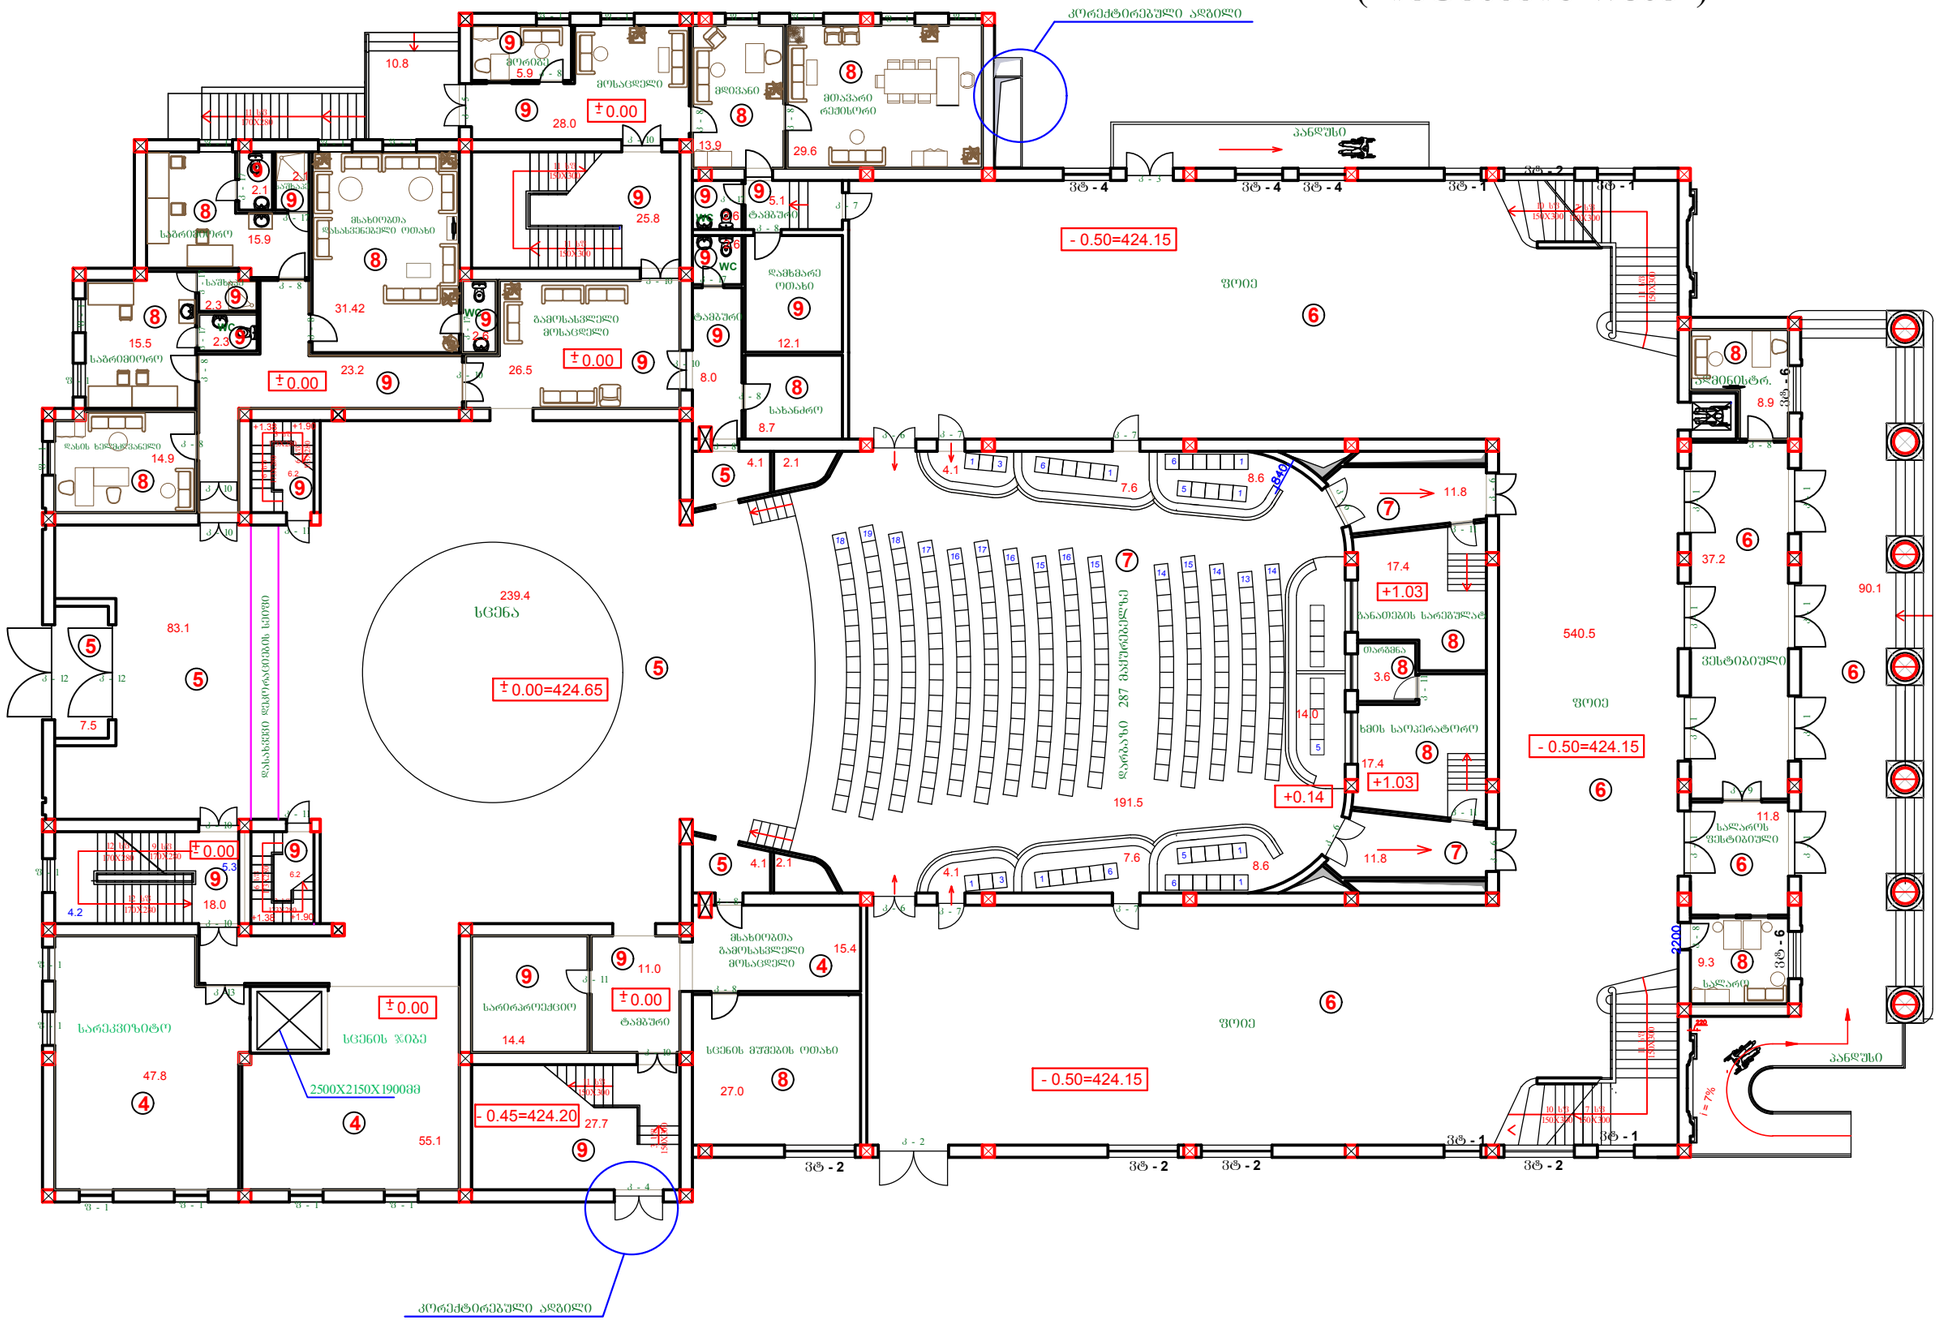

5. გემბანის იატაკი
6. ბუნებრივი ქვა
7. კოვრალინი
8. ლამინატის იატაკი
9. მეტლახი

დამკვეთი: აიპ"ასოციაცია ატშ"			თბილისის პეტროს ადამიანის სახელობის სომხური პროფესიული სახელმწიფო დრამატული თეატრის შენობის პროექტი		
დირექტორი		თ.შაშიაშვილი	არქიტექტურული ნაწილი	სტადია	შკალა	შურც.	შურ. რაოდ.
პრ.მთ.არქიტ.		თ.შაშიაშვილი		ტ.პ.		ა - 2*	
შეასრულა		ო.კენჭიაშვილი	პირველი სართულის გეგმა (იატაკების რუკა)	შპს "ხურო XXI" 2018			
შეამოწმა		თ.შაშიაშვილი					


სართულის გეგმა 3.30 ნიშნულზე მ 1:200
(იატაკების რუკა)

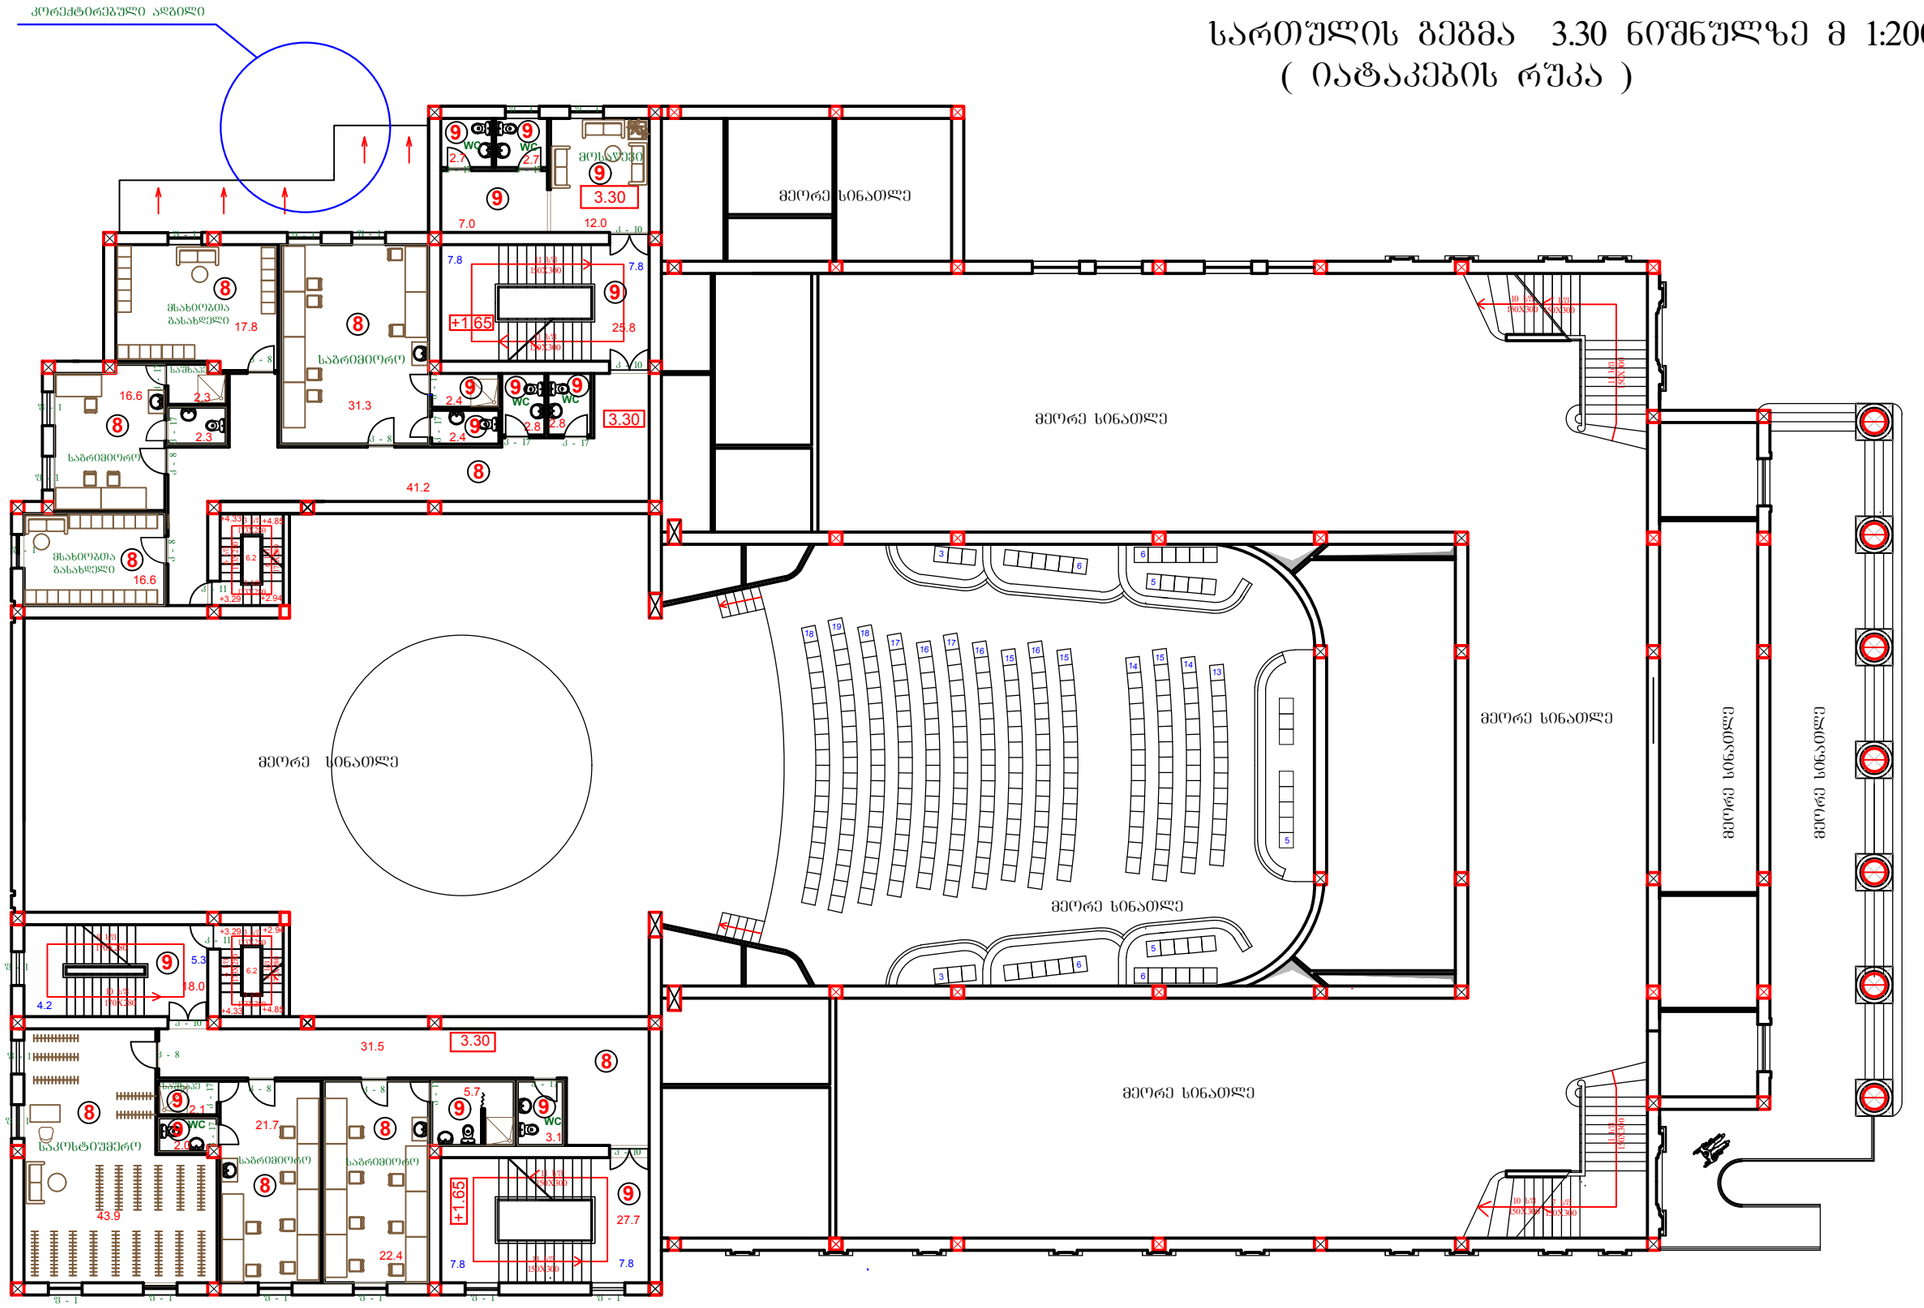


8. ლამინატის იატაკი
9. მეტლახი

დამკვეთი: აიპ"ასოციაცია ატშ"			თბილისის პეტროს ადამიანის სახელობის სომხური პროფესიული სახელმწიფო დრამატული თეატრის შენობის პროექტი		
დირექტორი		თ.შაშიაშვილი	არქიტექტურული ნაწილი	სტადია	ფურც.	ფურ. რაოდ.
პრ.მთ.არქიტ.		თ.შაშიაშვილი		ტ.პ.	ა - 3	
შეასრულა		ო.კენჭიაშვილი	სართულის გეგმა 3.30 ნიშნულზე	შპს "ხურო XXI" 2018		
შეამოწმა		თ.შაშიაშვილი				








მეორე სართულის გეგმა მ 1:200
(იატაკების რუკა)







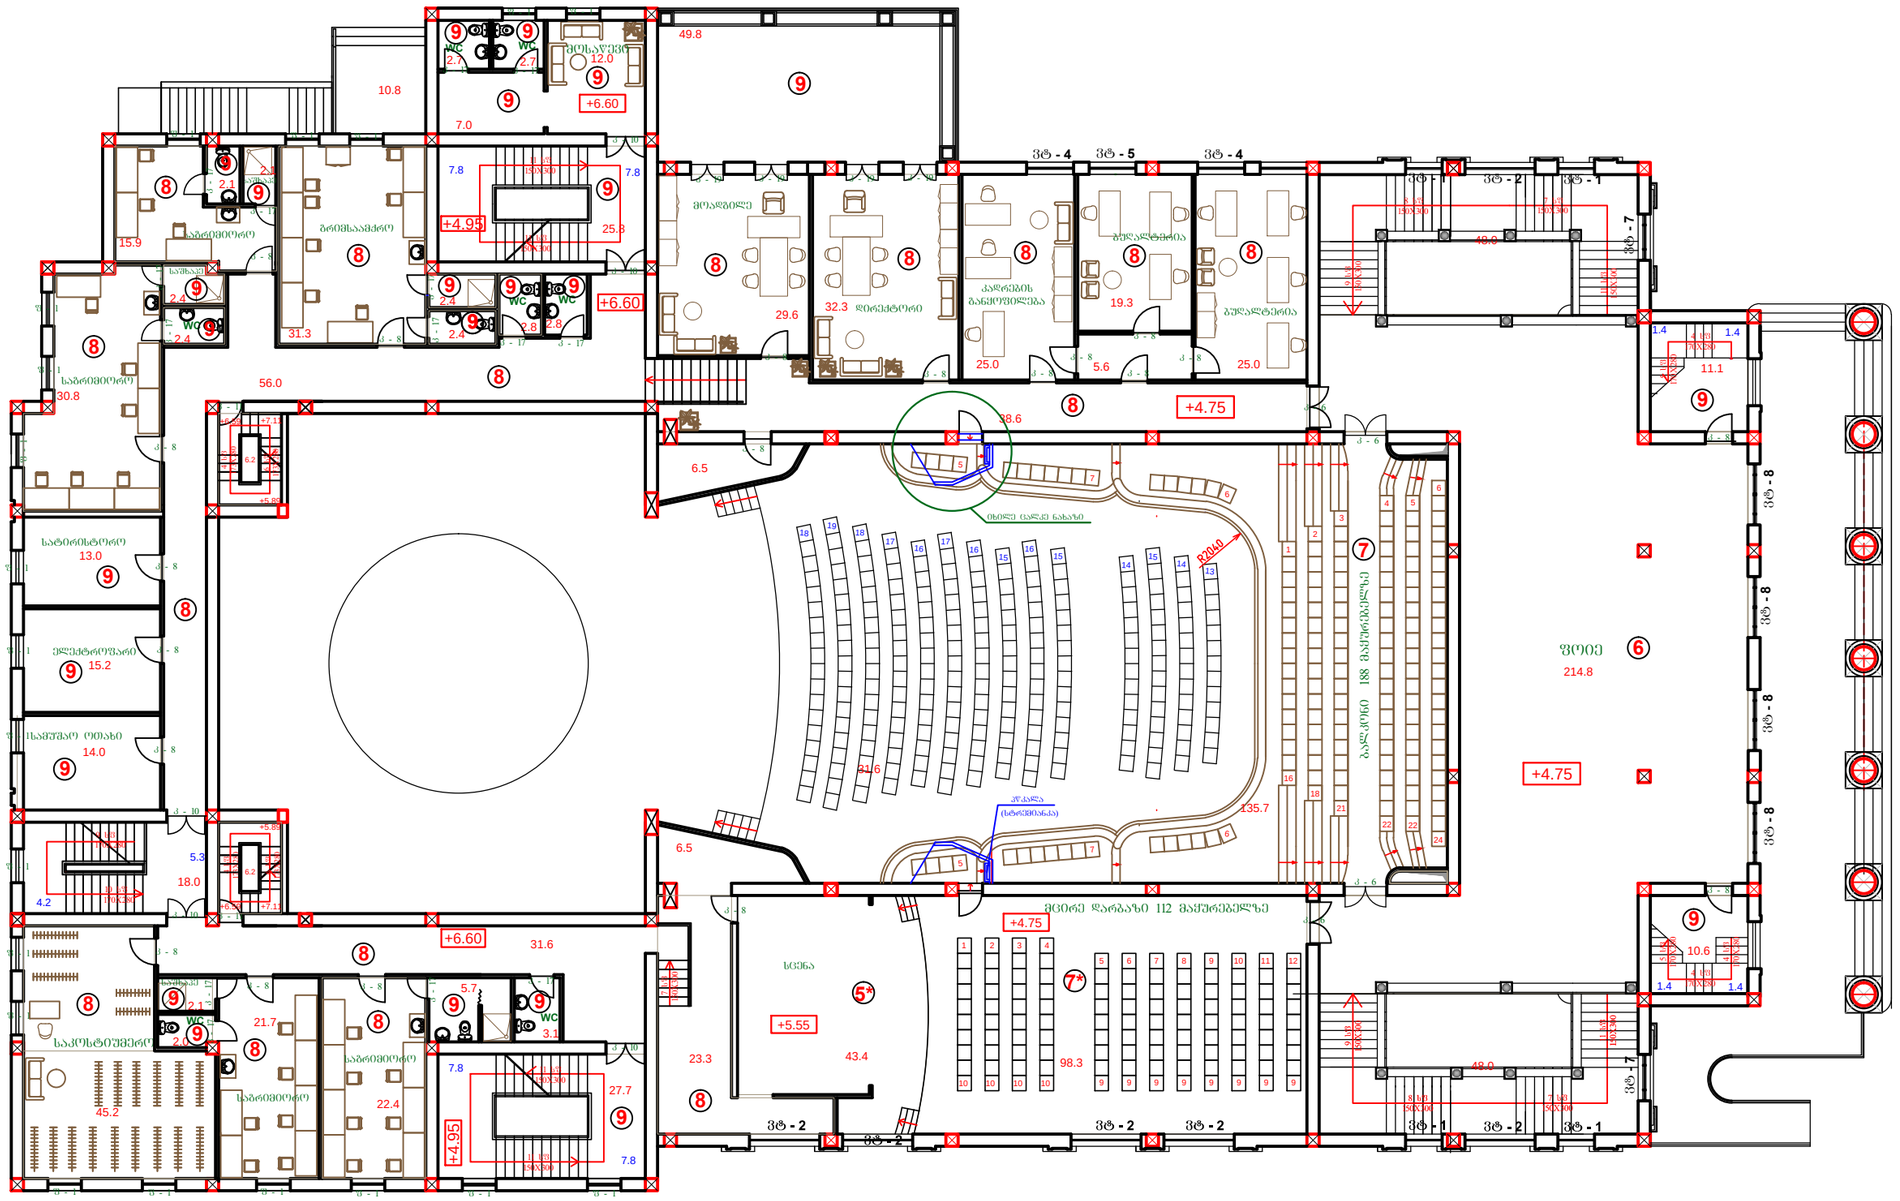

+6.60
+4.95
+4.75
+5.55
+6.60
+4.95
+4.75
+6.60
+4.75
საკონტროლო
საკონტროლო
ბარმენსაამქრო
საკონტროლო
სატირისტორე
ელექტროფარი
სააფიშო ოთახი
საკოსტიუმერო
საკონტროლო
საკონტროლო
მაყურებელი
დირექტორი
კაფრების განცხადება
ბუფეტი
ბუფეტი
ბუფეტი
ფოიე
სცენა
მეორე დარბაზი 112 მაყურებელზე
ბაღლობი
ბაღლობი
ბაღლობი

მესამე სართულის გეგმა მ 1:200
(იატაკების რუკა)

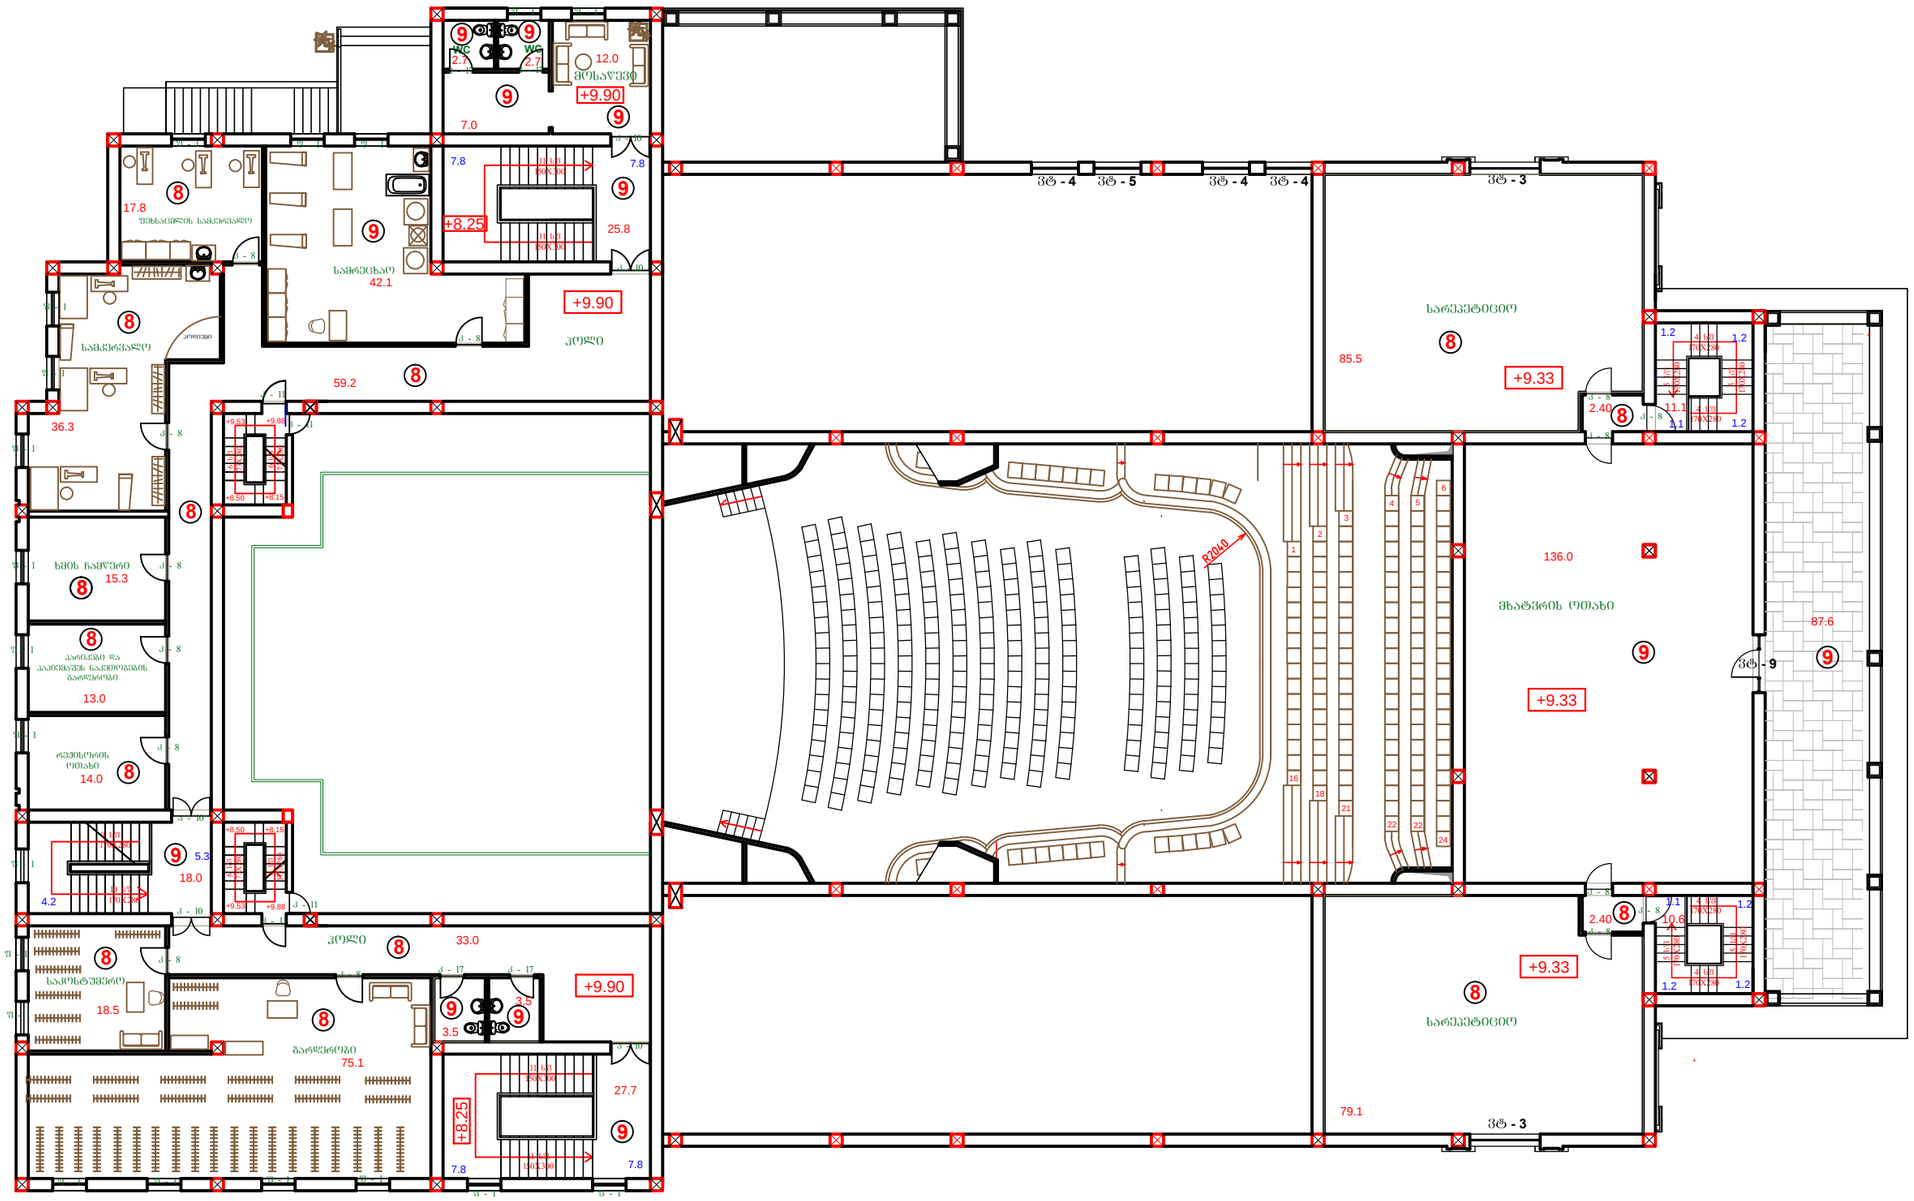


დამკვეთი: ააიპ"ასოციაცია ატუ"			თბილისის კეტროს ადამიანის სახელობის სომხური პროფესიული სახელმწიფო დრამატული თეატრის შენობის პროექტი		
დირექტორი		თ.შაშიაშვილი	არქიტექტურული ნაწილი	სტადია	ფურც. / ფურ. რაოდ.
პრ.მთ.არქიტ.		თ.შაშიაშვილი		ტ.პ.	ა - 27
შესრულა		ო.კენჭიაშვილი	მესამე სართულის გეგმა (იატაკების რუკა)	შპს "ხურო XXI" 2018	
შეამოწმა		თ.შაშიაშვილი			

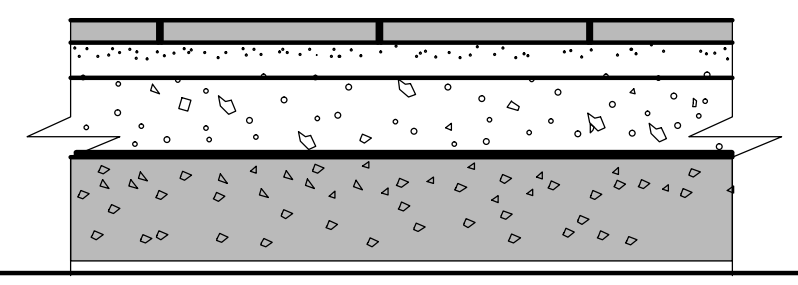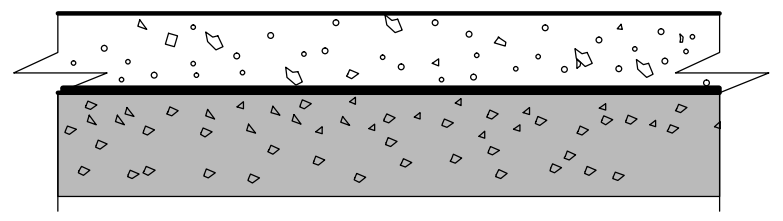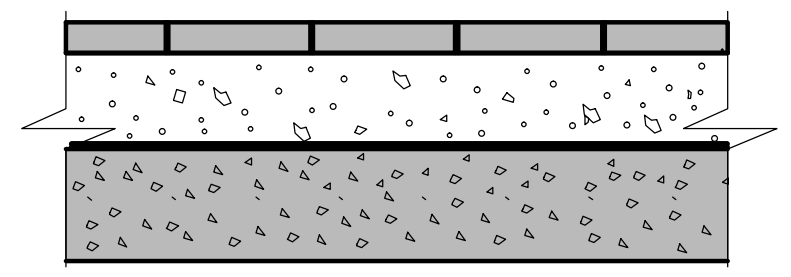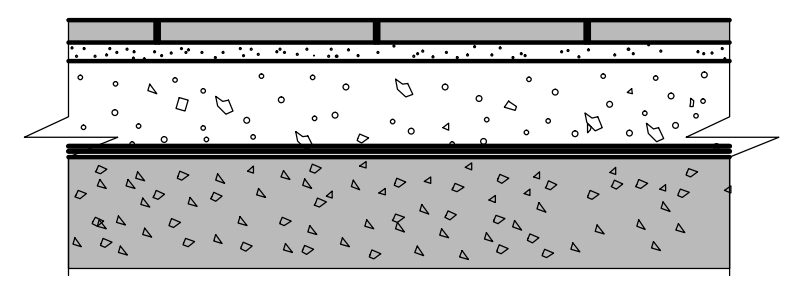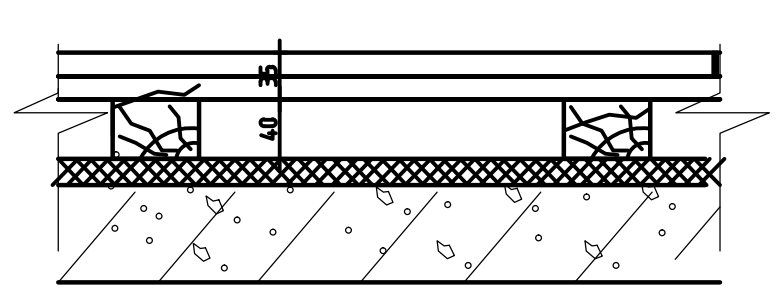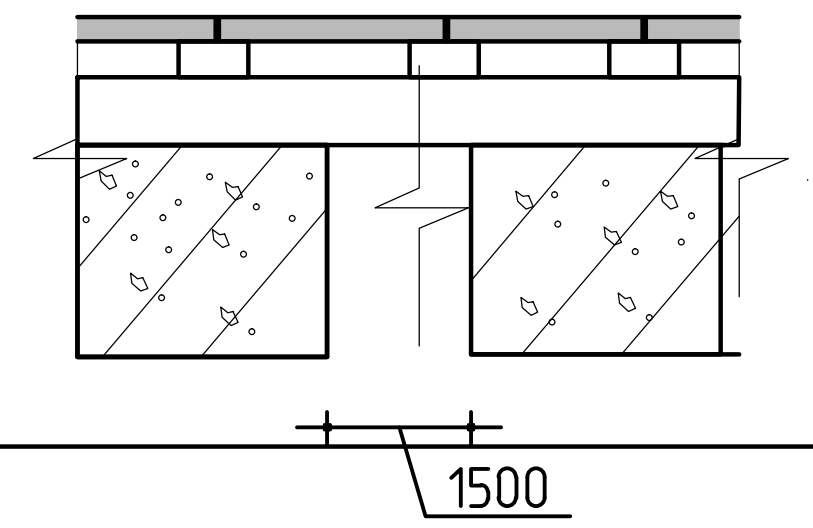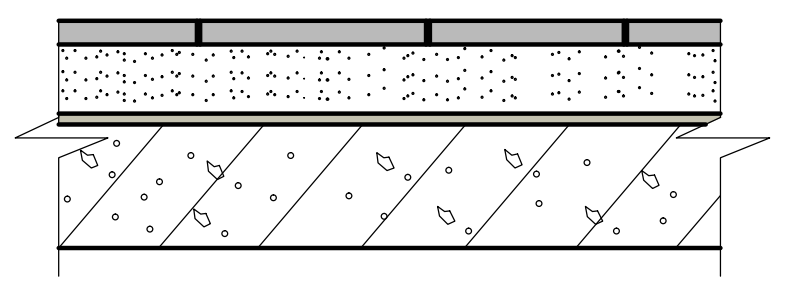სათავსო დასახელება პროექტის მიხედვით	იატაკის ტიპის №	იატაკების სქემა	იატაკების ელემენტი და მათი სისქე	იატაკის ფართი
ფოიე, მოსაწევი,კაფე გარდერობი	1		---ბუნებრივი ქვა 30 მმ (60X90 სმ) ---წებო-ცემენტი 3მმ ---ქვიშა-ცემენტის შრე M-150 40 მმ ---ბეტონის მოსაფენი შრე M-75 60 მმ ----ჰიდროიზოლის ორი ფენა 7მმ ---რკ.ბეტონის ფილა	473.8კვ.მ
ფსცენის ტრიუმი დეკორაციების სეიფი	2		---ბეტონის ფენა M-75 80 მმ ----ჰიდროიზოლის ორი ფენა 7მმ ---რკ.ბეტონის ფილა	222.2 კვ.მ
სტატიკური წნევის კამერა, სავენტილაციო,კორიდორი,შემო-სასვლელი,სახანძრო სატუმბო, კოსტუმების შესანახი,თეატრის არქივი,ელ.მასალების საწყობი, სადებავების საწყობი,სცენის ავე--ჯის შესანახი,კიბის უჯრედი, დეკორაციების შესანახი, საბუტაფორო, საწყობი.	3*		---მოზაიკის ფილა 20 მმ (50X50 სმ) ---წებო-ცემენტი 3მმ ---ქვიშა-ცემენტის შრე M-150 40 მმ ----ჰიდროიზოლის ორი ფენა 7მმ ---რკ.ბეტონის ფილა	826.0 კვ.მ
სველი წერტილები,საშხაპე, გასახდელი, საკუჭნაო, გარდერობის დამხმარე სათავსო	3		---მეტლახი 10 მმ (30X60სმ) ---წებო-ცემენტი 3მმ ---ქვიშა-ცემენტის შრე M-150 40 მმ ---ბეტონის მოსაფენი შრე M-75 50 მმ ---იზოლი, ჰიდროიზოლი ბიტუმის მასტიკ. ---რკ.ბეტონის ფილა	122.7 კვ.მ
საორკესტრო ორმო, სარეკვიზიტო,სცენის ჯიბე, მსახიობთა გამოსასვლელი მოსაცდელი	4		---ბემბანის იატაკი 80X60მმ --- იატაკი 80 მმ ---ლაგები 75X40 ---თბოიზოლაციის შრე ---გადახურვის ფილა	180.2 კვ.მ
სცენის პლანშეტი	5		---ბემბანის იატაკი 80X60მმ ---- ხის ძელაკი ---ლაგები, რამპის პერპენდიკულარულად ---ბეტონის კოჭები ბიჯით 800 მმ რამპის პარალელურად	338.2 კვ.მ
პირველი სართულის ფოიე, სალაროს ვესტიბიული, მოსაცდ. ვესტიბიული,მეორე სართულის ფოიე.	6		---ბუნებრივი ქვა სისქით 30 მმ (60X90სმ) ----წებო-ცემენტი 3 მმ ---ქვიშა-ცემენტის შრე M-150 30 მმ ---ქვიშაღორღის მოყრა 30 მმ ---ჰიდროიზოლაცია ბიტუმის მასტ. 7 მმ ---გადახურვის ფილა	804.3 კვ.მ

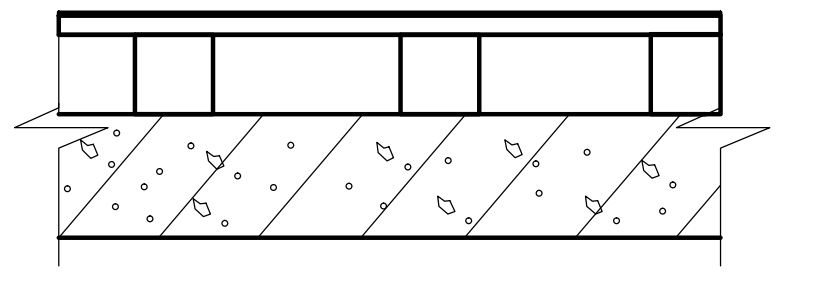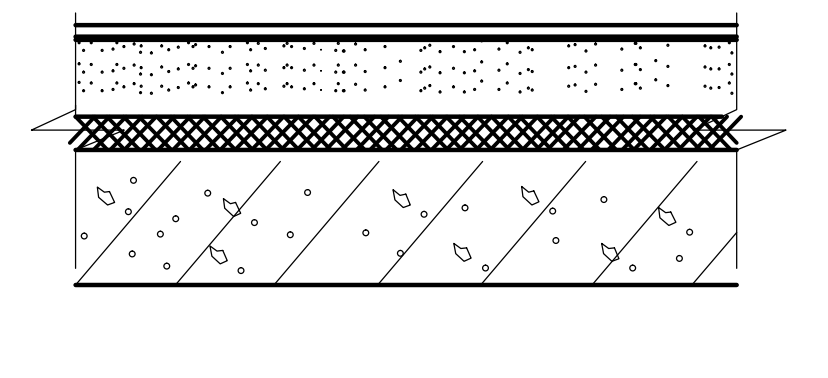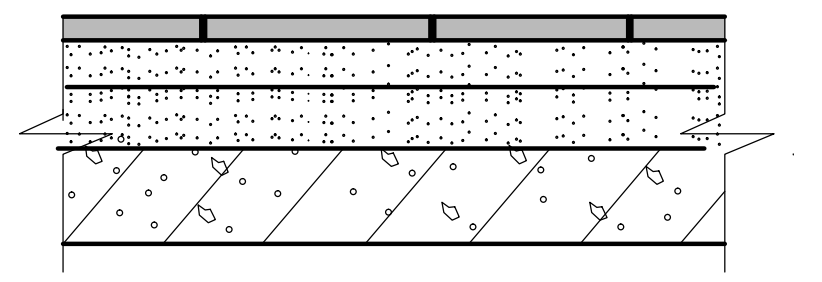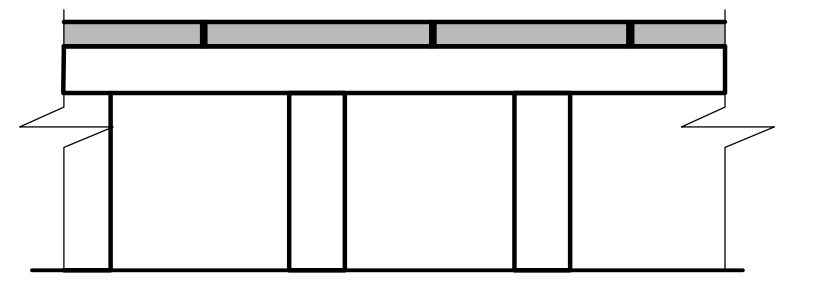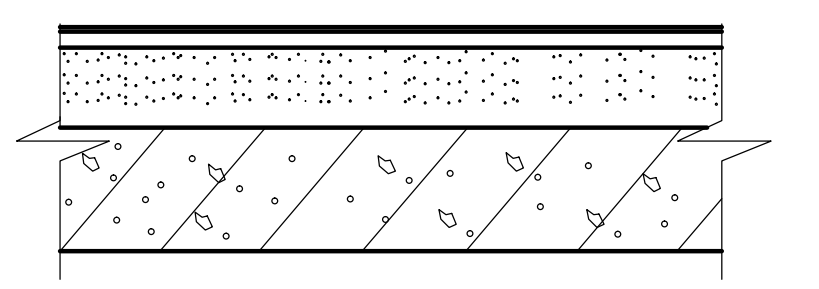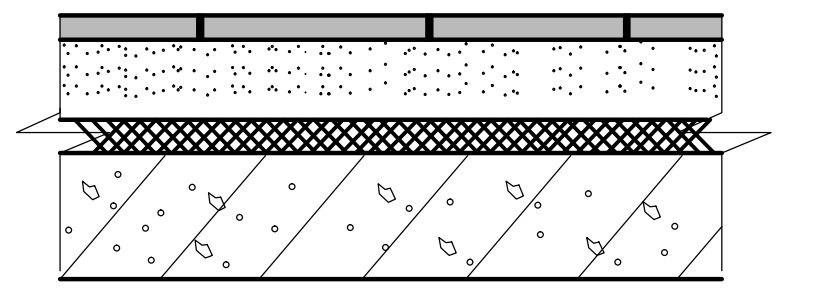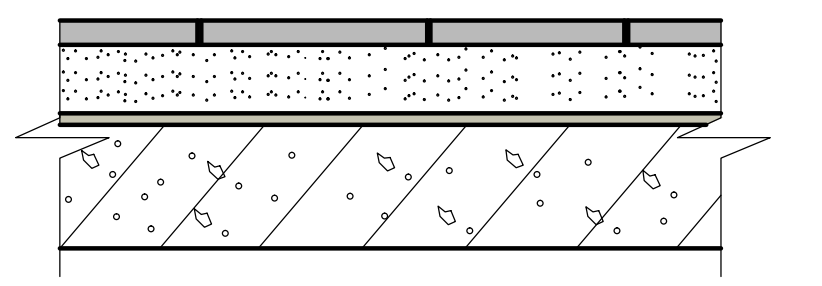სათავსო დასახელება პროექტის მიხედვით	იატაკის ტიპის №	იატაკების სქემა	იატაკების ელემენტი და მათი სისქე	იატაკის ფართი
მაყურებელთა დარბაზი ლოჟები , ბალკონი	7		---კოვრალინი ---დიქტი (ფარი) ---ლაგები ----ხის დგარები 100X150მმ(ცვალებ.სიმაღლ.) ---გადახურვის რკ.ბეტონის ფილა	405.4 კვ.მ
მდივანი,მთავარი რეჟისორი,სახანძ. მსახიობთა დასასვ.ოთახი,საგრიმი-ორო,დასის ხელმძღვანელი,სცენის მუშების ოთახი,ხმის საოპერატ. თარგმნა,განათების სარეგულატორო ადმინისტრატორი,სალარო,მსახიობ. გასახდელი,დირეფანი,საკოსტუმერო, მოადგილე,დირექტორი,კადრების განყოფილება,ბუღალტერია,გრიმ საამქრო,მცირე დარბაზის დამხმარე ფართი,ფეხსაცმლის სამკერვალო, ხმის ჩაწერა,პარიკების და პაპიემა-შეს ნაკეთ.გარდერობი,რეჟისორის ოთახი,კოსტ.გარდერობი,სარეპეტიც.	8		---ლამინატი ---მოსაფენი ფურცელი ---ქვიშა-ცემენტის შრე M-150 40 მმ ----თბოიზოლაციის შრე ---გადახურვის ფილა	1361.72 კვ.მ
მორიგე, მოსაცდელი, კორიდორი, სატირისტორო, გამოსასვლელი მოსაცდელი, ტუალეტი, საშხაპე, სარირპროექციო, დამხმარე ოთახი მოსაწევი, სამრეცხაო, ელექტრო ფარი, მხატვრის ოთახი,აივანი მეორე სართულზე, აივანი მესამე სართულზე.,ტამბური	9		---მეტლახი 10 მმ (30X60სმ) ---წებო-ცემენტი 3მმ ---ქვიშა-ცემენტის შრე M-150 40 მმ ----მოსაფენი შრე ბეტონის M-75 40 მმ ----ჰიდროიზოლაციის შრე 7მმ ----გადახურვის ფილა	648.9 კვ.მ
მცირე სცენა	5*		---ბემბანის იატაკი 80X60მმ ---ძელაკი ---ხის კოჭი ბიჯით 800 მმ	43.4კვ.მ
მცირე დარბაზი	7*		---კოვრალინი ---დიქტი ---ქვიშა-ცემენტის შრე M-150 40 მმ ---გადახურვის ფილა	98.3 კვ.მ
კიბის უჯრედი	9		---მეტლახი 10 მმ (30X60სმ) ---ქვიშა-ცემენტის შრე M-150 40 მმ --თბოიზოლაციის შრე 40 მმ ---გადახურვის ფილა	242.7 კვ.მ
შესასვლელი კოლონადა პანდუსით, პანდუსები გვერდით ფასადზე (ორივე მხრიდან),ბაქანი გვერდით ფასადზე(სამოს. შესასვლელი) საფეხურები წინა ფასადზე და სამოსამს.შესასვლელში	10		---ბაზალტი სისქით 20 მმ (60X90სმ) ----წებო-ცემენტი 3 მმ ---ქვიშა-ცემენტის შრე M-150 30 მმ ---ქვიშაღორღის მოყრა 30 მმ ---ჰიდროიზოლაცია ბიტუმის მასტ. 7 მმ ---გადახურვის ფილა	136.7 კვ.მ 58.61 კვ.მ

დამკვეთი: ააიპ"ასოციაცია ატუ"			თბილისის პეტროს ადამიანის სახელობის სომხური პროფესიული სახელმწიფო დრამატული თეატრის შენობის პროექტი			
დირექტორი		თ.შაშიაშვილი	არქიტექტურული ნაწილი	სტადია	ფურც.	ფურ. რაოდ.
პრ.მთ.არქიტ.		თ.შაშიაშვილი		ტ.პ.	ა - 28	
შეასრულა		ო.კენჭიაშვილი	იატაკების დეტალები	შპს "ხურო XXI" 2018		
შეამოწმა		თ.შაშიაშვილი				

ფოიეს კედლის განშლა " 6 - 12 " ღერძებში

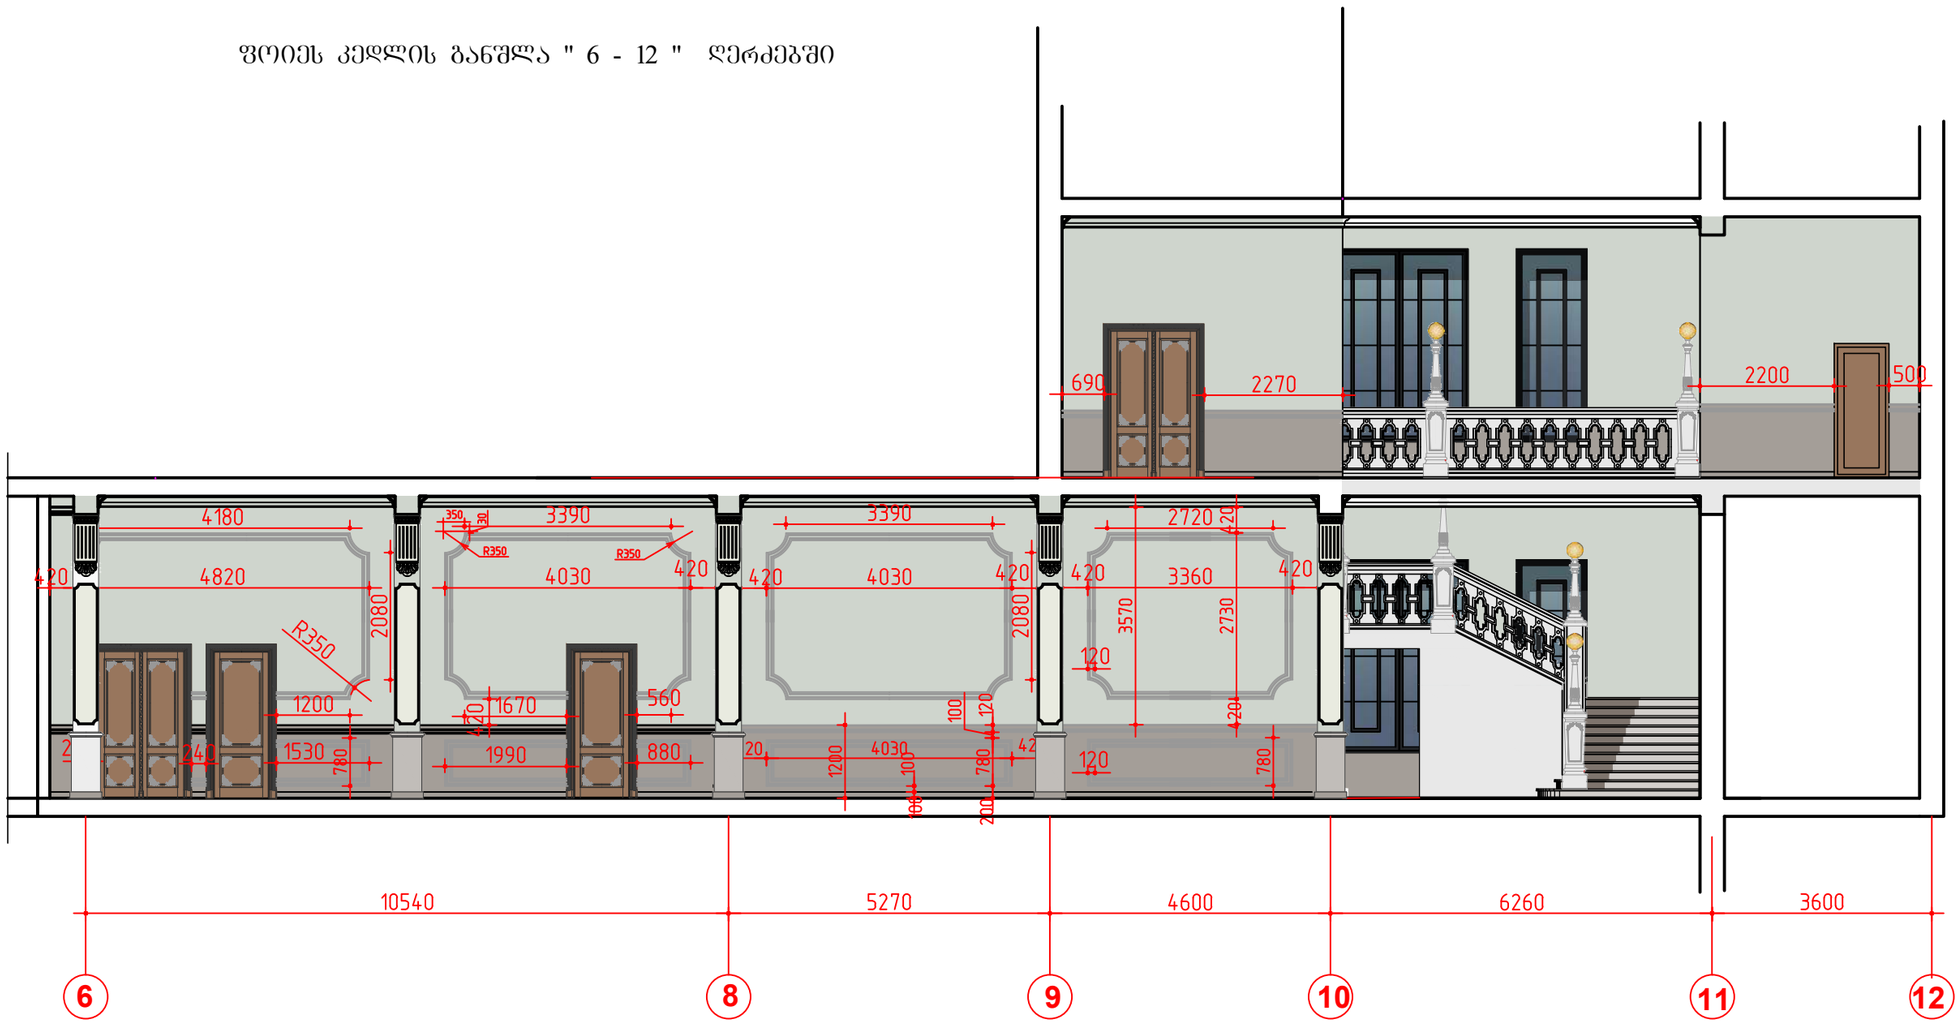

მასალის ხარჯი:


გამყოფი კარნიზი (ფოიე -0.50 ნიშნ.) 120X40 ---- 19.52 გრ/მ

დეკორატიული ჩარჩო (ფოიე -0.50 ნიშნ.) 120X40 ---- 48.34 გრ/მ

გამყოფი კარნიზი (ფოიე 4.75 ნიშნ.) 120X40 ---- 5.66 გრ/მ

დამკვეთი: ააიპ"ასოციაცია ატუ"			თბილისის ადამიანის სახ. სახელმწიფო სომხური დრამატული თეატრის რეკონსტრუქციის პროექტი			
დირექტორი		თ.შაშიაშვილი	არქიტექტურული ნაწილი	სტადია	ფურც.	ფურ. რაოდ.
პრ. არქიტექტ.		თ.შაშიაშვილი		ტ.პ.	ა - 29	
შესრულა		ო.კენჭიაშვილი	ფოიეს განშლა 6 - 12 ღერძებში	შპს "ხურო XXI" 2024		
შეამოწმა		ლ.შაშიაშვილი				

ფოიეს კედლის განშლა " 12 - 6 " ღერძებში

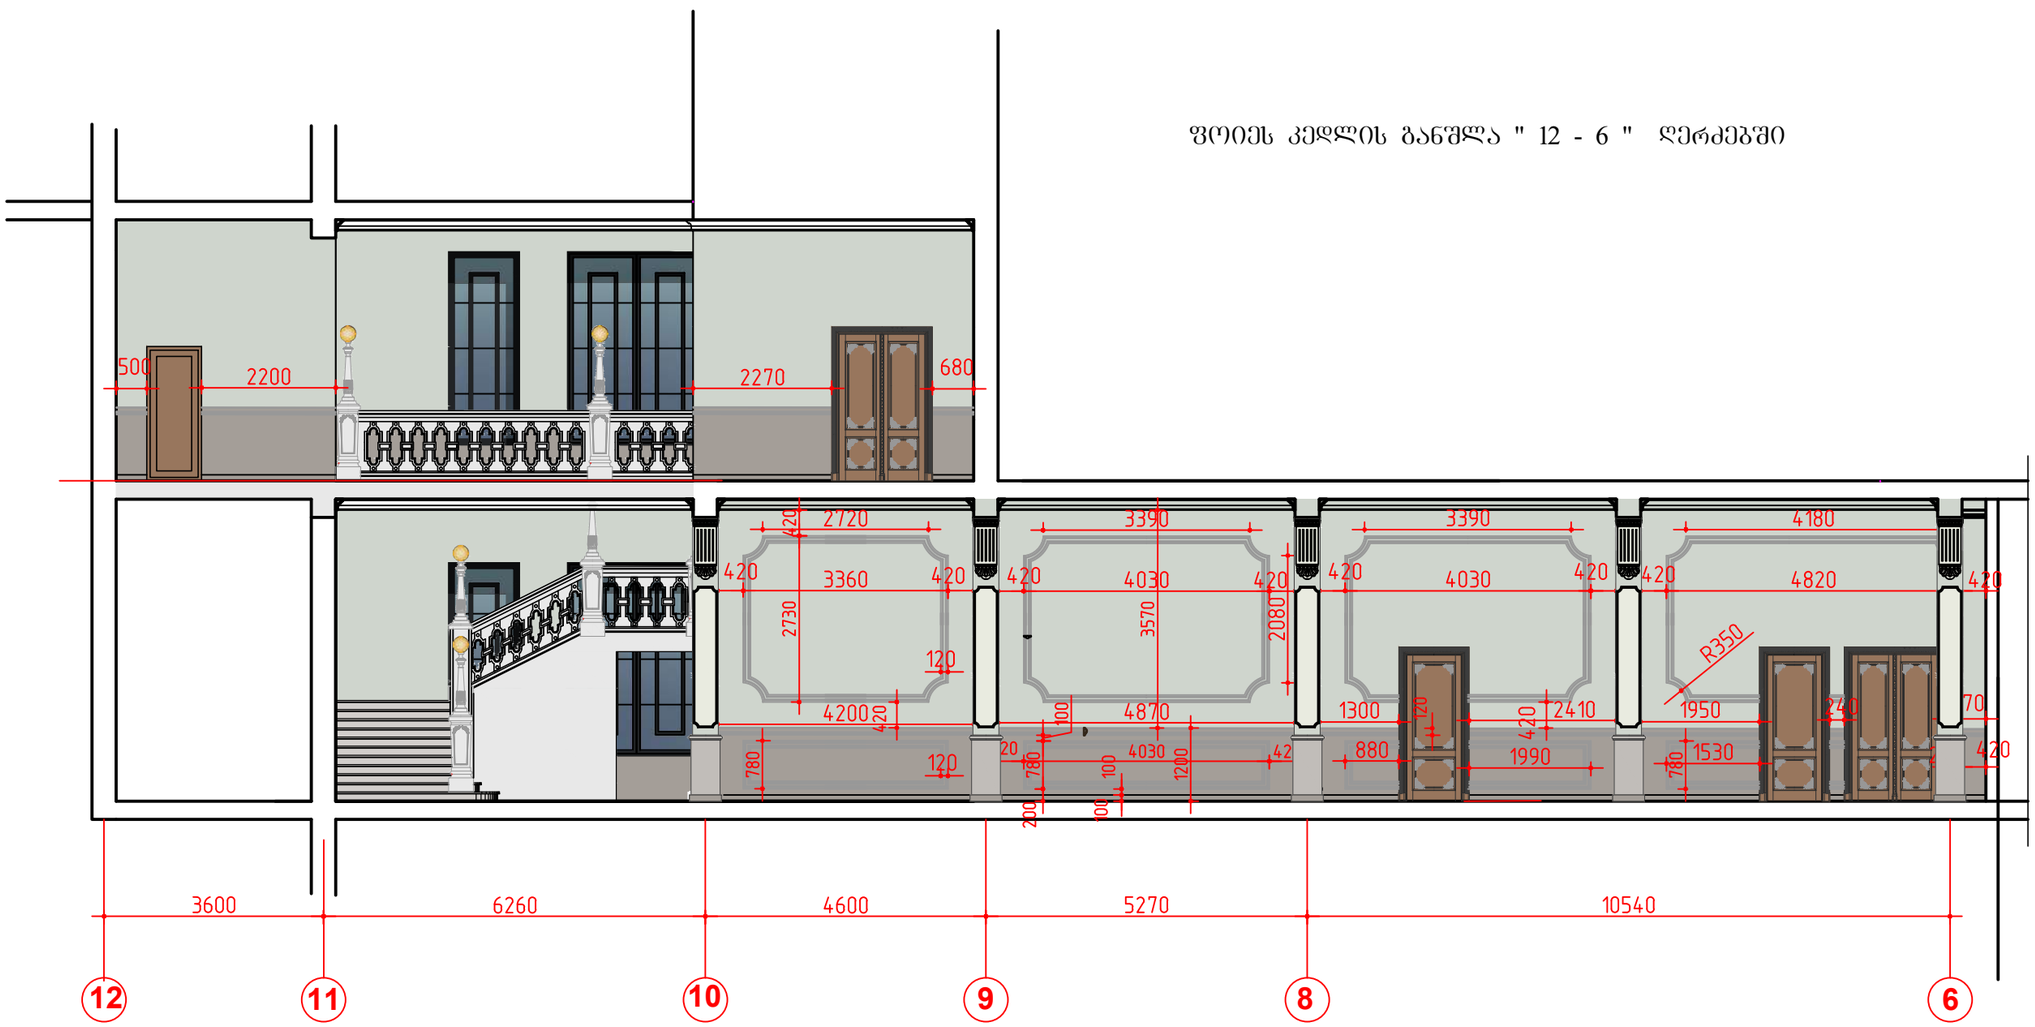

მასალის ხარჯი:


გამყოფი კარნიზი (ფოიე -0.50 ნიშნ.) 120X40 ---- 15.64 გრ/მ

დეკორატიული ჩარჩო (ფოიე -0.50 ნიშნ.) 120X40 ---- 52.00 გრ/მ

გამყოფი კარნიზი (ფოიე 4.75 ნიშნ.) 120X40 ---- 5.65 გრ/მ

დამკვეთი: აიპ"ასოციაცია ატუ"			თბილისის პეტროს ადამიანის სახ. სახელმწიფო სომხური დრამატული თეატრის შენობის პროექტი			
დირექტორი		თ.შაშიაშვილი	არქიტექტურული ნაწილი	სტადია	ფურც.	ფურ. რაოდ.
პრ. არქიტექტ.		თ.შაშიაშვილი		ტ.პ.	ა - 30	
შეასრულა		ო.კენჭიაშვილი	ფოიეს კედლის განშლა 12 - 6 ღერძებში	შპს "ხერო XXI" 2024		
შეამოწმა		ლ.შაშიაშვილი				

ფოიეს კედლის განშლა " 6 - 12 " ღერძებში

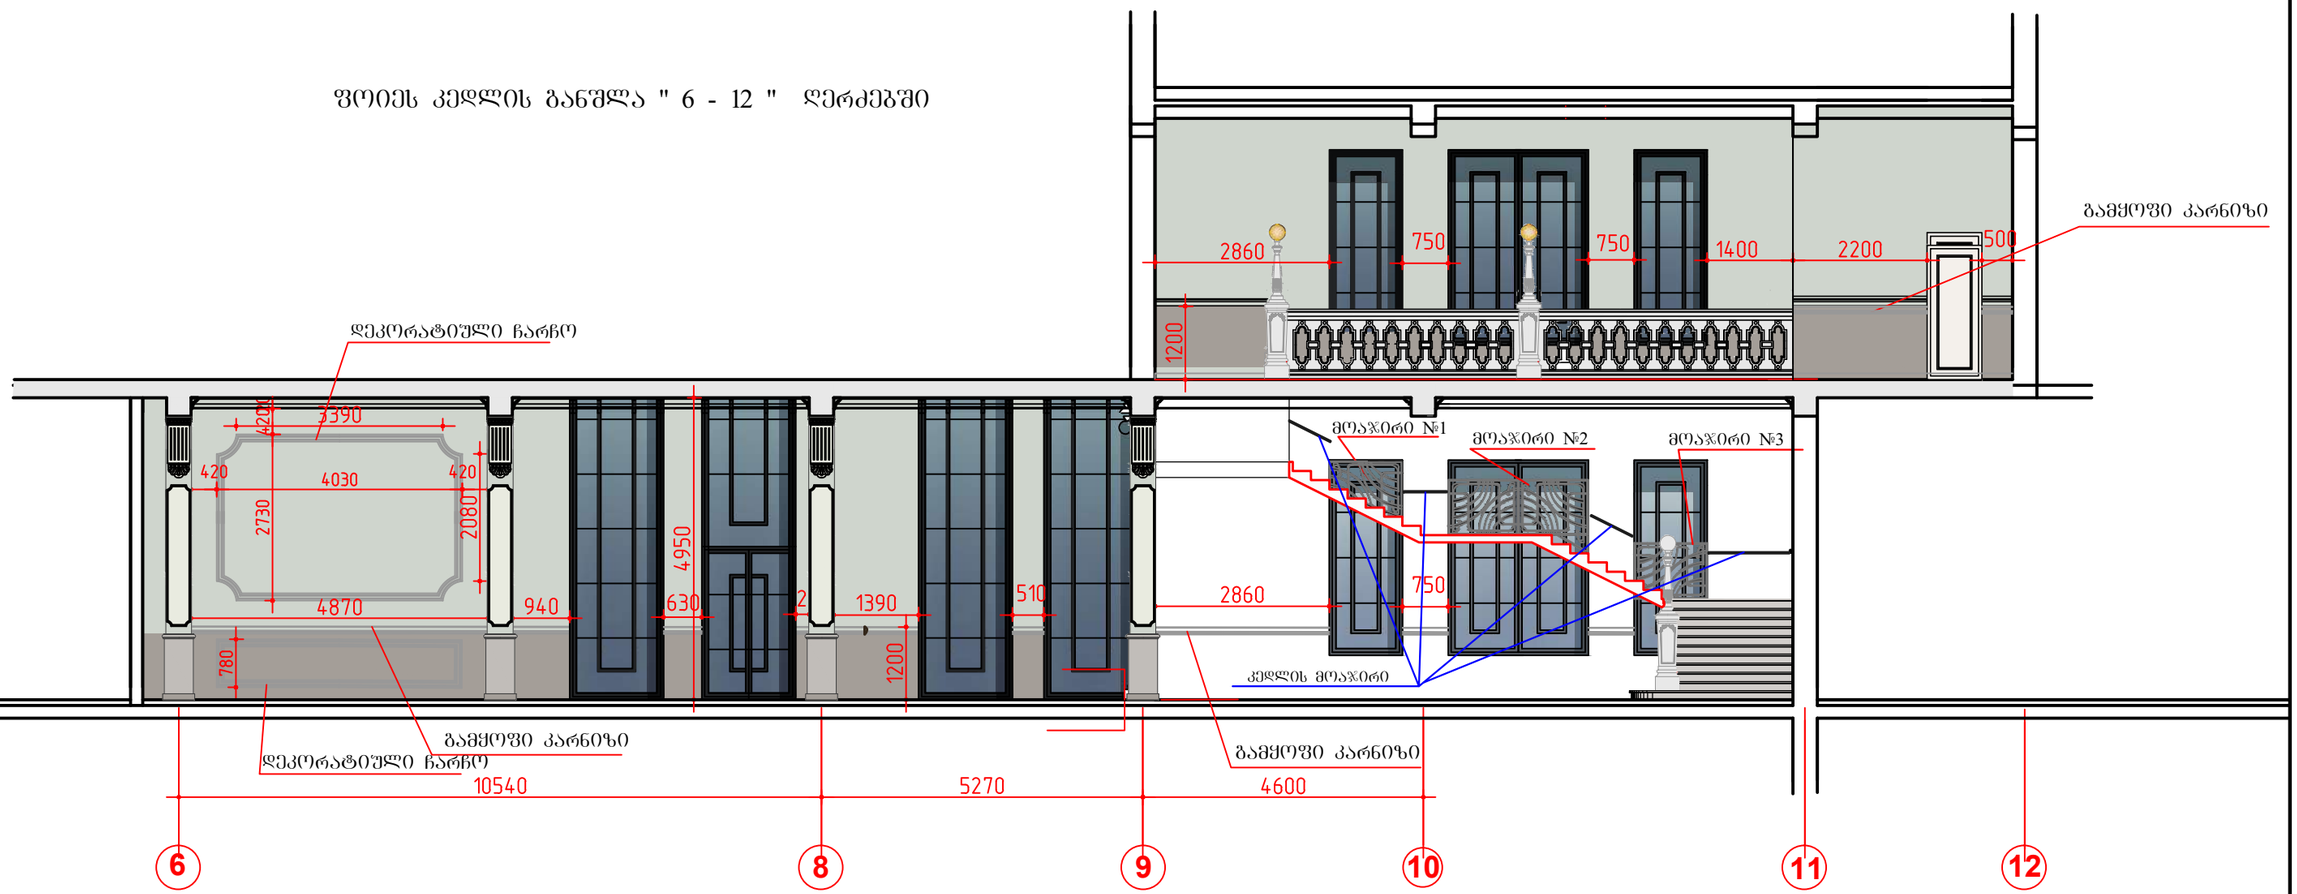

მასალის ხარჯი:


გამჭოლი კარნიზი (ფოიე -0.50 ნიშნ.) 120X40 ---- 12.17 ბრ/მ

დეკორატიული ჩარჩო (ფოიე -0.50 ნიშნ.) 120X40 ---- 12.94ბრ/მ

გამჭოლი კარნიზი (ფოიე 4.75 ნიშნ.) 120X40 ---- 2.70 ბრ/მ

დამკვეთი: ააიპ"ასოციაცია ატუ"			თბილისის კეტროს ადამიანის სახ. სახელმწიფო სომხური დრამატული თეატრის შენობის პროექტი			
დირექტორი		თ.შაშიაშვილი	არქიტექტურული ნაწილი	სტადია	ფურც.	ფურც. რაოდ.
პრ. არქიტექტ.		თ.შაშიაშვილი		ტ.პ.	ა - 29*	
შეასრულა		ო.კენჭიაშვილი	ფოიეს კედლის განშლა 6 - 12 ღერძებში (ნაჯერი ელემენტებით)	შპს "ხურო XXI" 2024		
შეამოწმა		ლ.შაშიაშვილი				

ფოიეს კედლის განშლა " 12 - 6 " ღერძებში

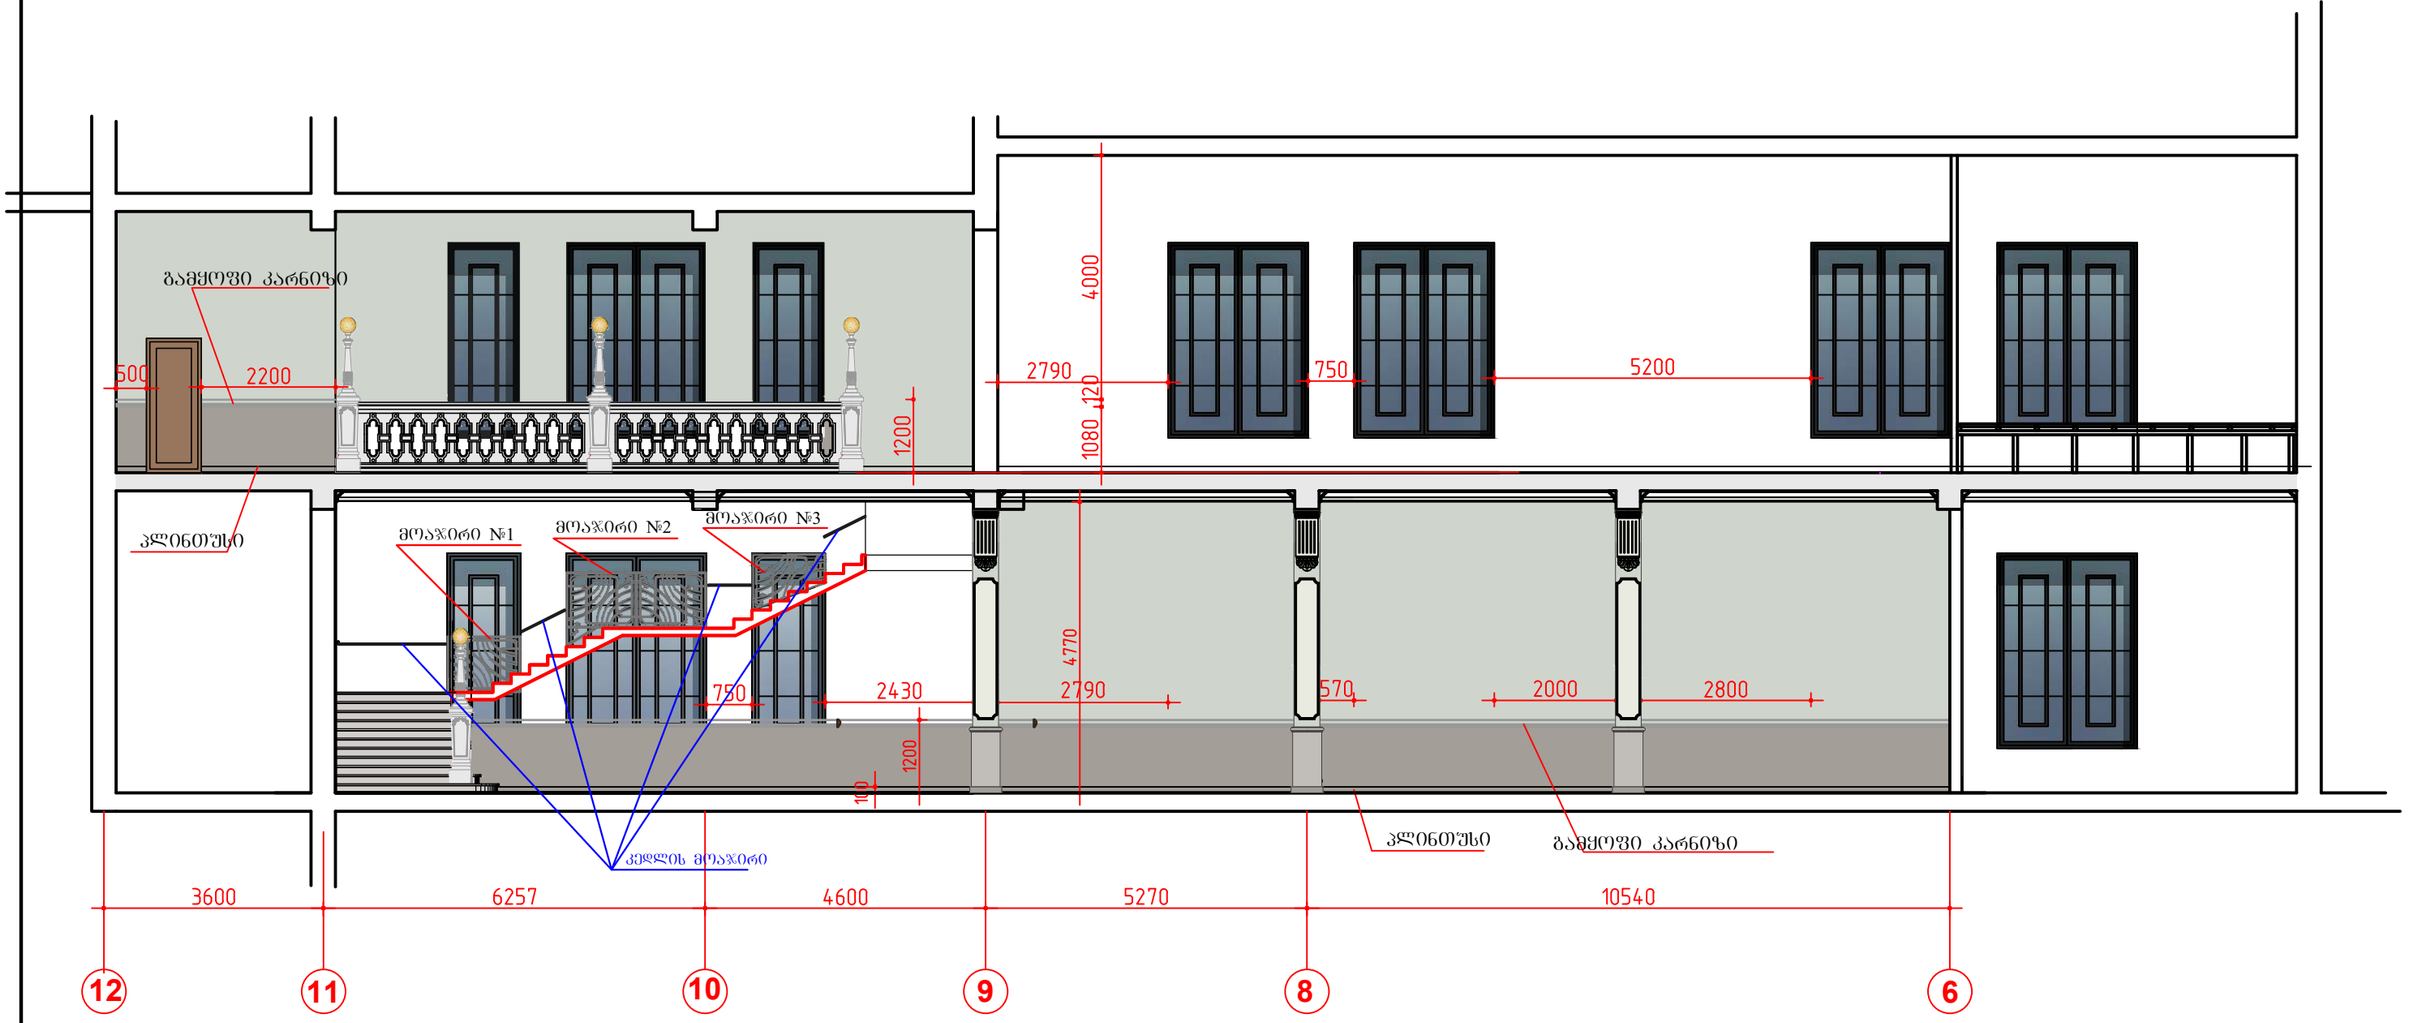


მასალის ხარჯი:

გამქოფი კარნიზი (ფოიე 4.75 ნიშნ.) 120X40 ---- 2.70 გრ/მ

გამქოფი კარნიზი (ფოიე -0.50 ნიშნ.) 120X40 ---- 11.34 გრ/მ

დამკვეთი: ააიპ"ასოციაცია ატუ"			თბილისის პეტროს ადამიანის სახ. სახელმწიფო სომხური დრამატული თეატრის შენობის პროექტი			
დირექტორი		თ.შაშიაშვილი	არქიტექტურული ნაწილი	სტადია	ფურც.	ფურ. რაოდ.
პრ. არქიტექტ.		თ.შაშიაშვილი		ტ.პ.	ა - 30*	
შესრულა		ო.კენჭოშვილი	ფოიეს კედლის განშლა 12 - 6 ღერძებში (ნაჯელი ელემენტებით)	შპს "ხერო XXI" 2024		
შეამოწმა		ლ.შაშიაშვილი				

ფოიეს კედლის განშლა " ა* - კ* " ღერძებში

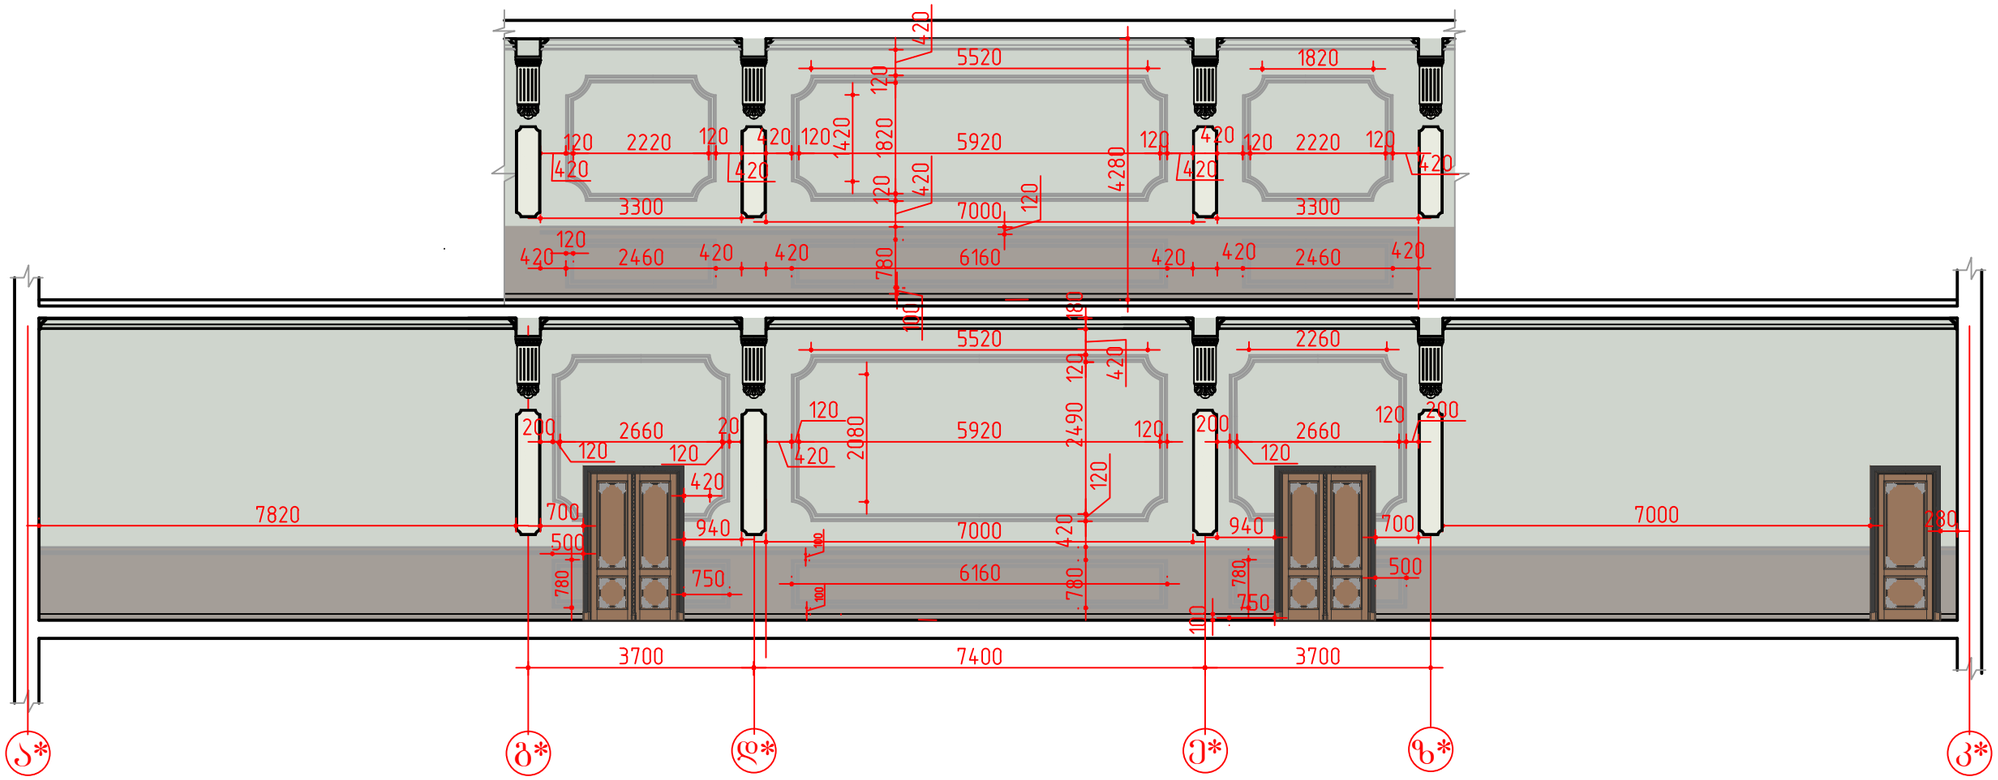

მასალის ხარჯი:

ბამყოფი კარნიზი (ფოიე -0.50 ნიშნ.) 120X40 ---- 25.38 ბრ/მ


დეკორატიული ჩარჩო (ფოიე -0.50 ნიშნ.) 120X40 ---- 18.48 ბრ/მ

ბამყოფი კარნიზი (ფოიე 4.75 ნიშნ.) 120X40 ---- 13.20 ბრ/მ

დეკორატიული ჩარჩო (ფოიე 4.75 ნიშნ.) 120X40 ---- 18.48 ბრ/მ

დამკვეთი: ააიპ"ასოციაცია ატუ"			თბილისის ადამიანის სახ. სახელმწიფო სომხური დრამატული თეატრის რეკონსტრუქციის პროექტი			
დირექტორი		თ.შაშიაშვილი	არქიტექტურული ნაწილი	სტადია	ფურც.	ფურ. რაოდ.
პრ. არქიტექტ.		თ.შაშიაშვილი		ტ.პ.	ა - 31	
შესრულა		ო.კენჭიაშვილი	ფოიეს კედლის განშლა ა - კ ღერძებში	შპს "ხურო XXI" 2024		
შეამოწმა		ლ.შაშიაშვილი				

ფოიეს კედლის განშლა " თ - ბ* " ღერძებში

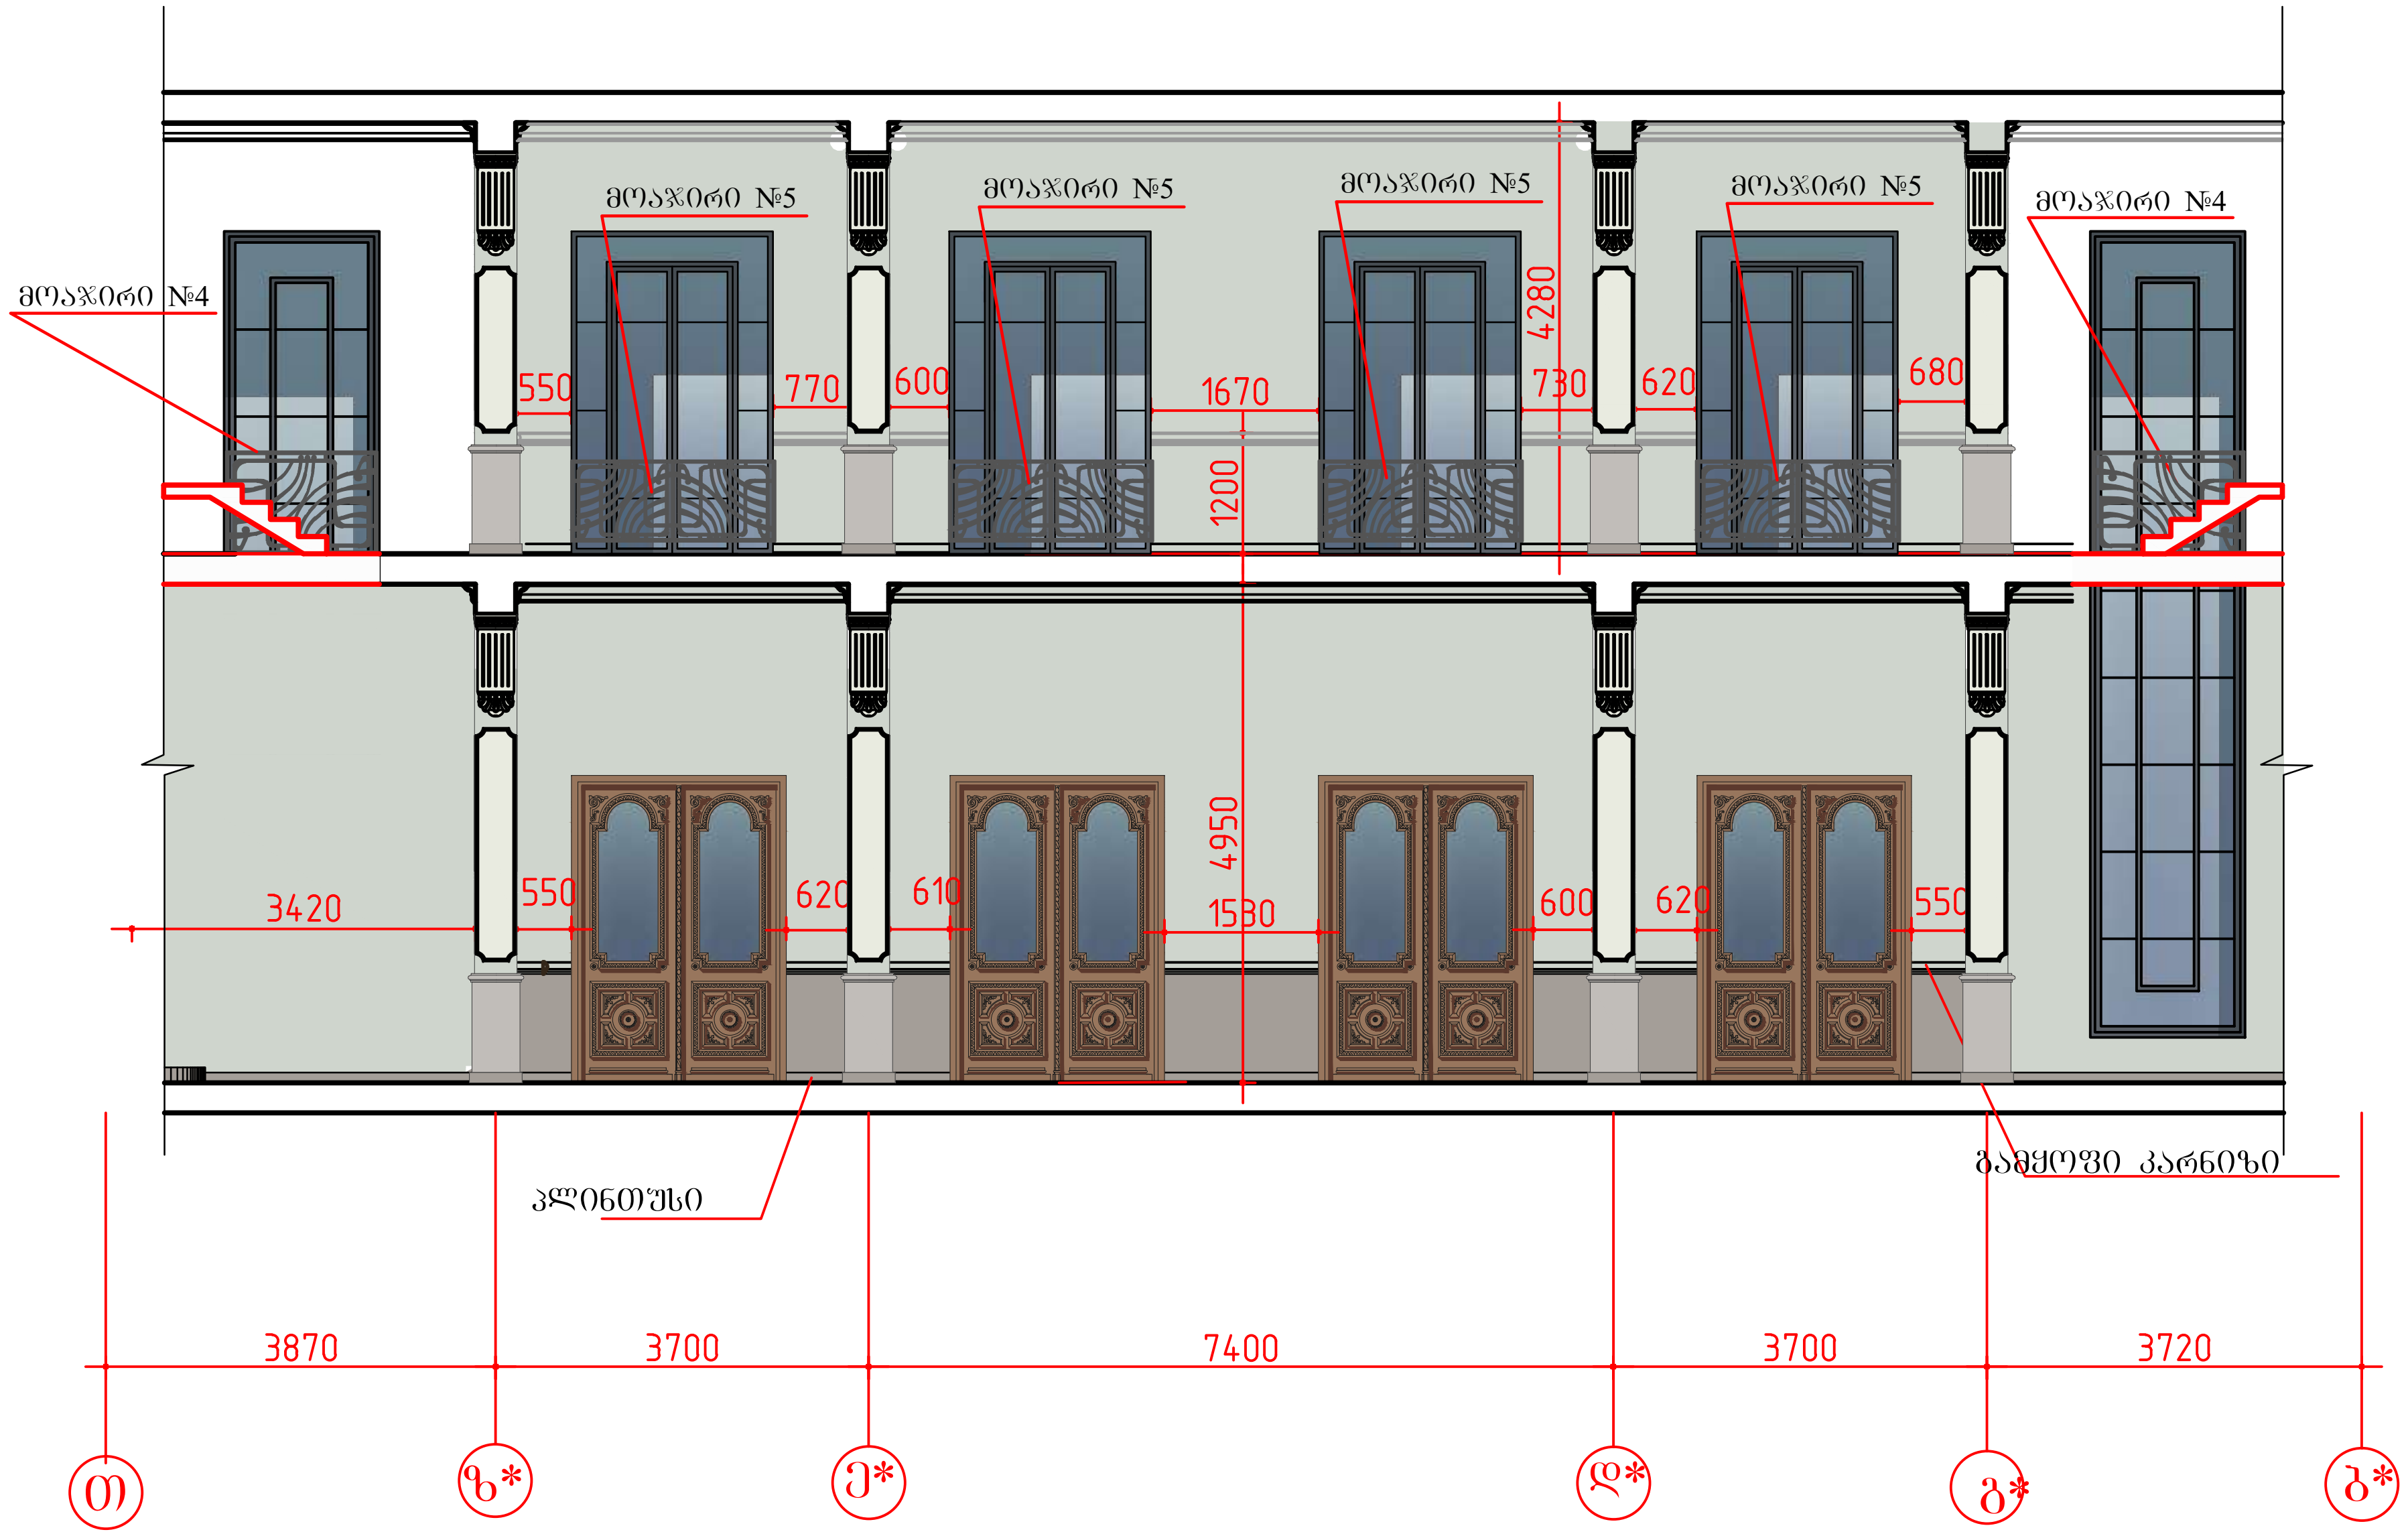

მასალის ხარჯი:


გამყოფი კარნიზი (ფოიე -0.50 ნიშნ.) 120X40 ---- 5.08 გრ/მ

გამყოფი კარნიზი (ფოიე 4.75 ნიშნ.) 120X40 ---- 17.34 გრ/მ

დეკორატიული ჩარჩო (ფოიე 4.75 ნიშნ.) 120X40 ---- 30.60 გრ/მ


დამკვეთი: ააიპ"ასოციაცია ატუ"			თბილისის პეტროს ადამიანის სახ. სახელმწიფო სომხური დრამატული თეატრის შენობის პროექტი			
დირექტორი		თ.შაშიაშვილი	არქიტექტურული ნაწილი	სტადია	ფურც.	ფურ. რაოდ.
პრ. არქიტექტ.		თ.შაშიაშვილი		ტ.პ.	ა - 32	
შეასრულა		ო.კენჭიაშვილი	ფოიეს კედლის განშლა თ - ბ* ღერძებში (ნაჭედი ელემენტ.ჩვენებით)	შპს "ხურო XXI" 2024		
შეამოწმა		ლ.შაშიაშვილი				


დეკორატიული ელემენტები კედელზე

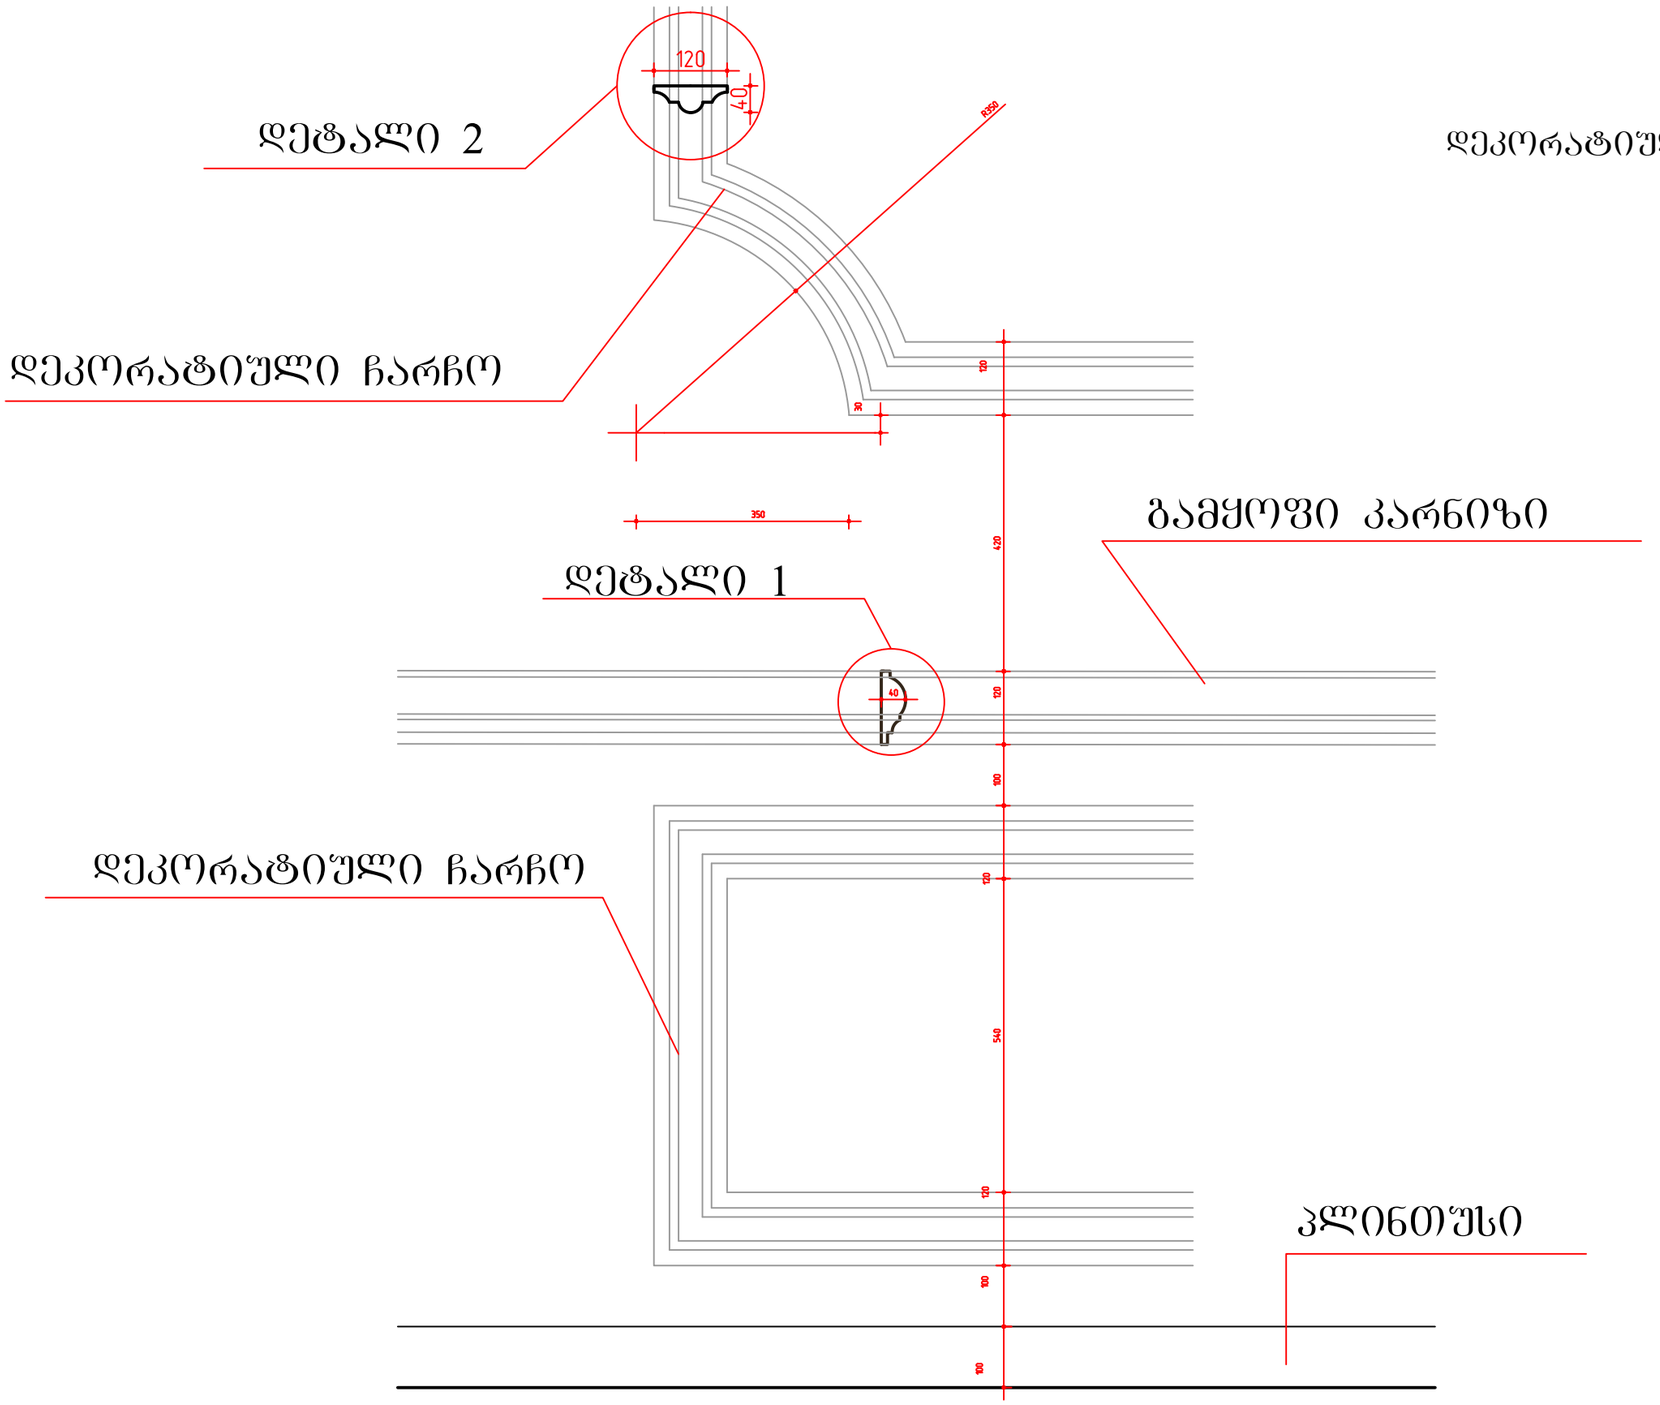


დამკვეთი: აიპ"ასოციაცია ატუ"			თბილისის პეტროს ადამიანის სახ. სახელმწიფო სომხური დრამატული თეატრის შენობის პროექტი			
დირექტორი		თ.შაშიაშვილი	არქიტექტურული ნაწილი	სტადია	ფურც.	ფურ. რაოდ.
პრ. არქიტექტ.		თ.შაშიაშვილი		ტ.პ.	ა - 33	
შესრულა		ო.კენჭიაშვილი	დეკორატიული ელემენტები კედელზე	შპს "ხურო XXI" 2024		
შეამოწმა		ლ.შაშიაშვილი				

მთავარი შესასვლელი კარებები კ - 1 მ 1:20

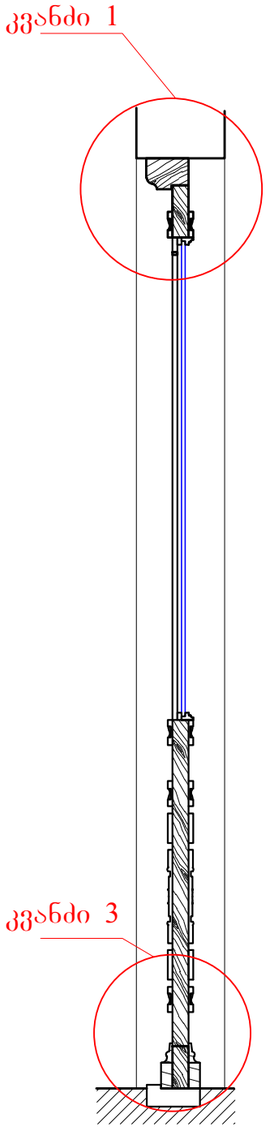


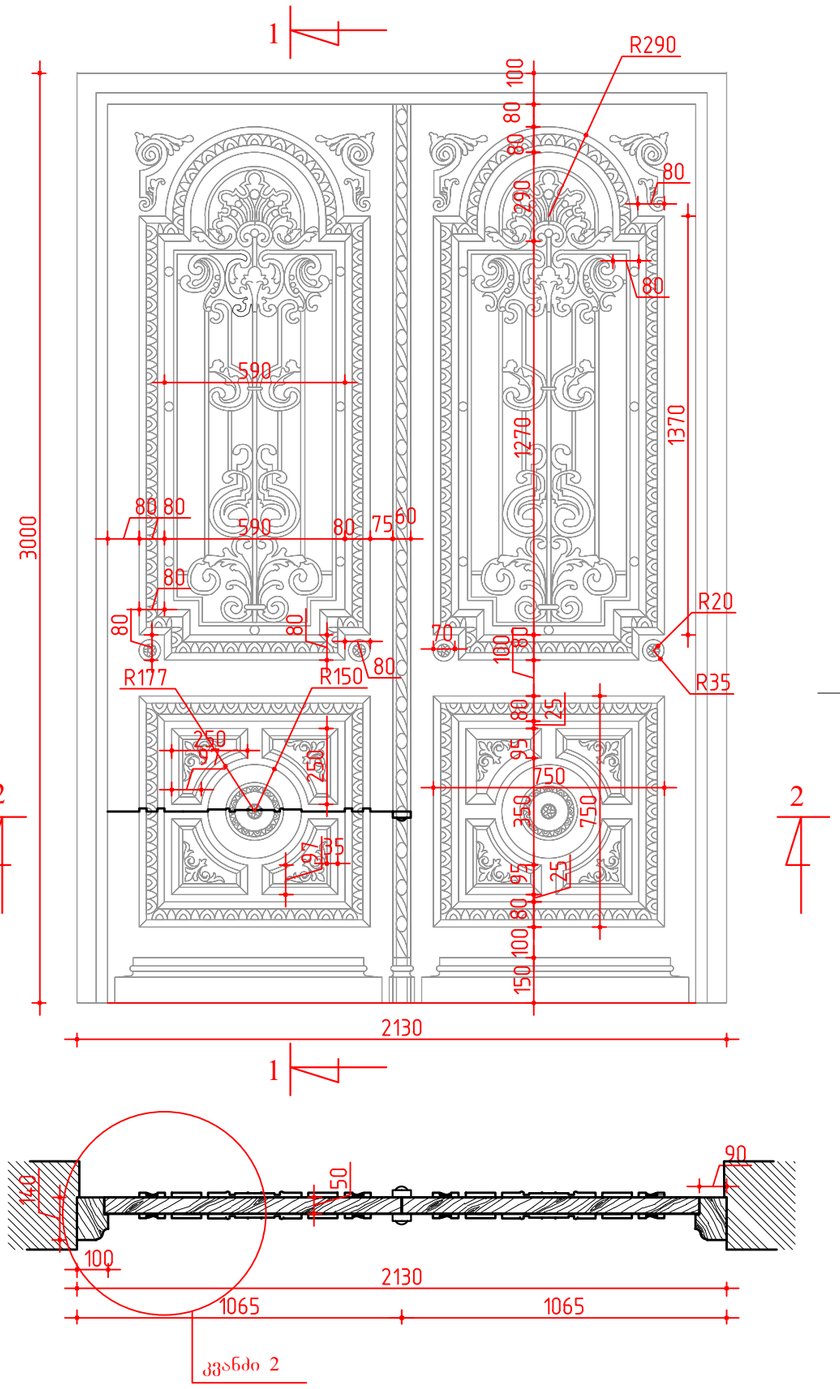


კვანძი 1 მ 1:5

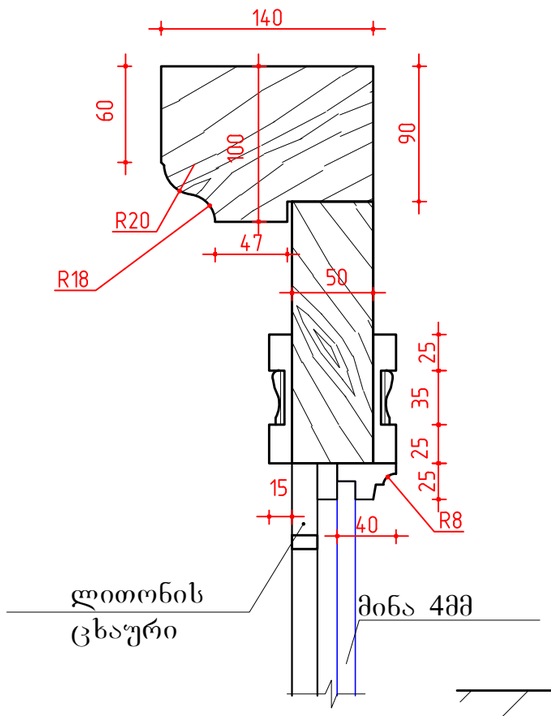

კვანძი 3 მ 1:5

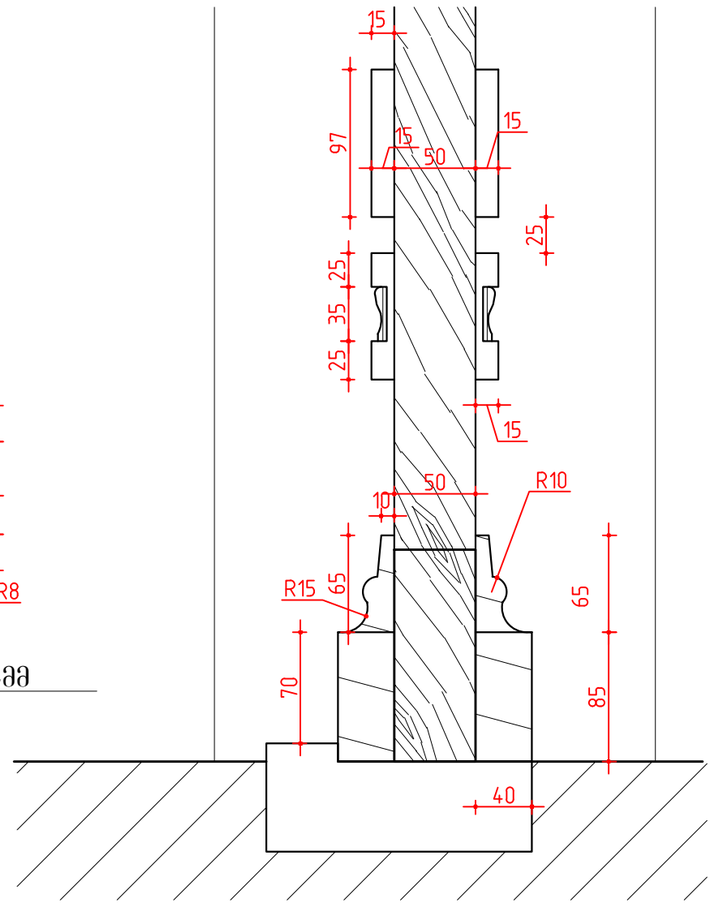


კვანძი 2 მ 1:5

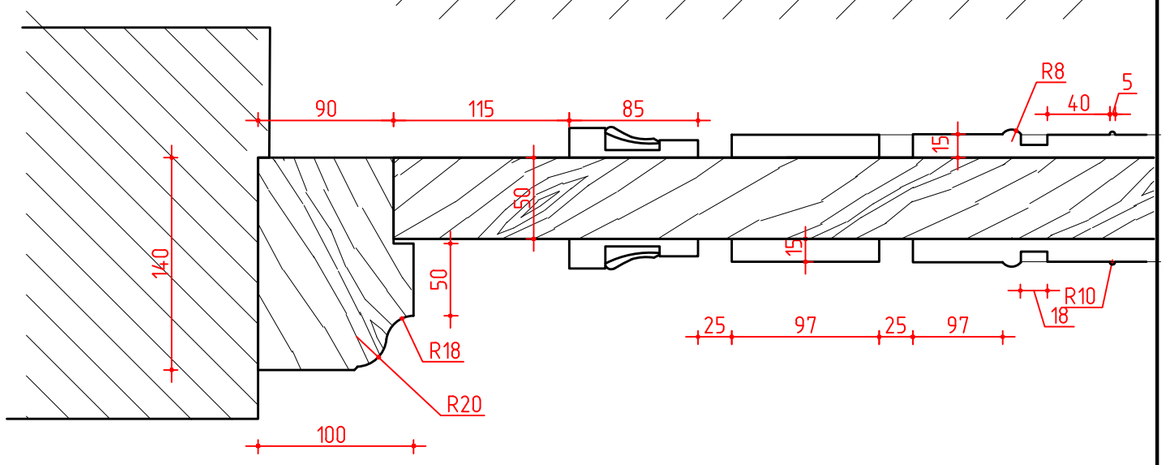


დამკვეთი: აიპ"ასოციაცია ატშ"			თბილისის პეტროს ადამიანის სახელობის სომხური პროფესიული სახელმწიფო დრამატული თეატრის შენობის პროექტი		
დირექტორი		თ.შაშიაშვილი	არქიტექტურული ნაწილი	სტადია	შურც. / შურ. რაოდ.
პრ.მთ.არქიტ.		თ.შაშიაშვილი		მ.პ.	ა - 34
შეასრულა		ლ.შაშიაშვილი	მთავარი შესასვლელი კარი კ - 1 მ 1:20	შპს "ხშრო XXI" 2018	
შეამოწმა		თ.შაშიაშვილი			


დარბაზის კარები კ - 6

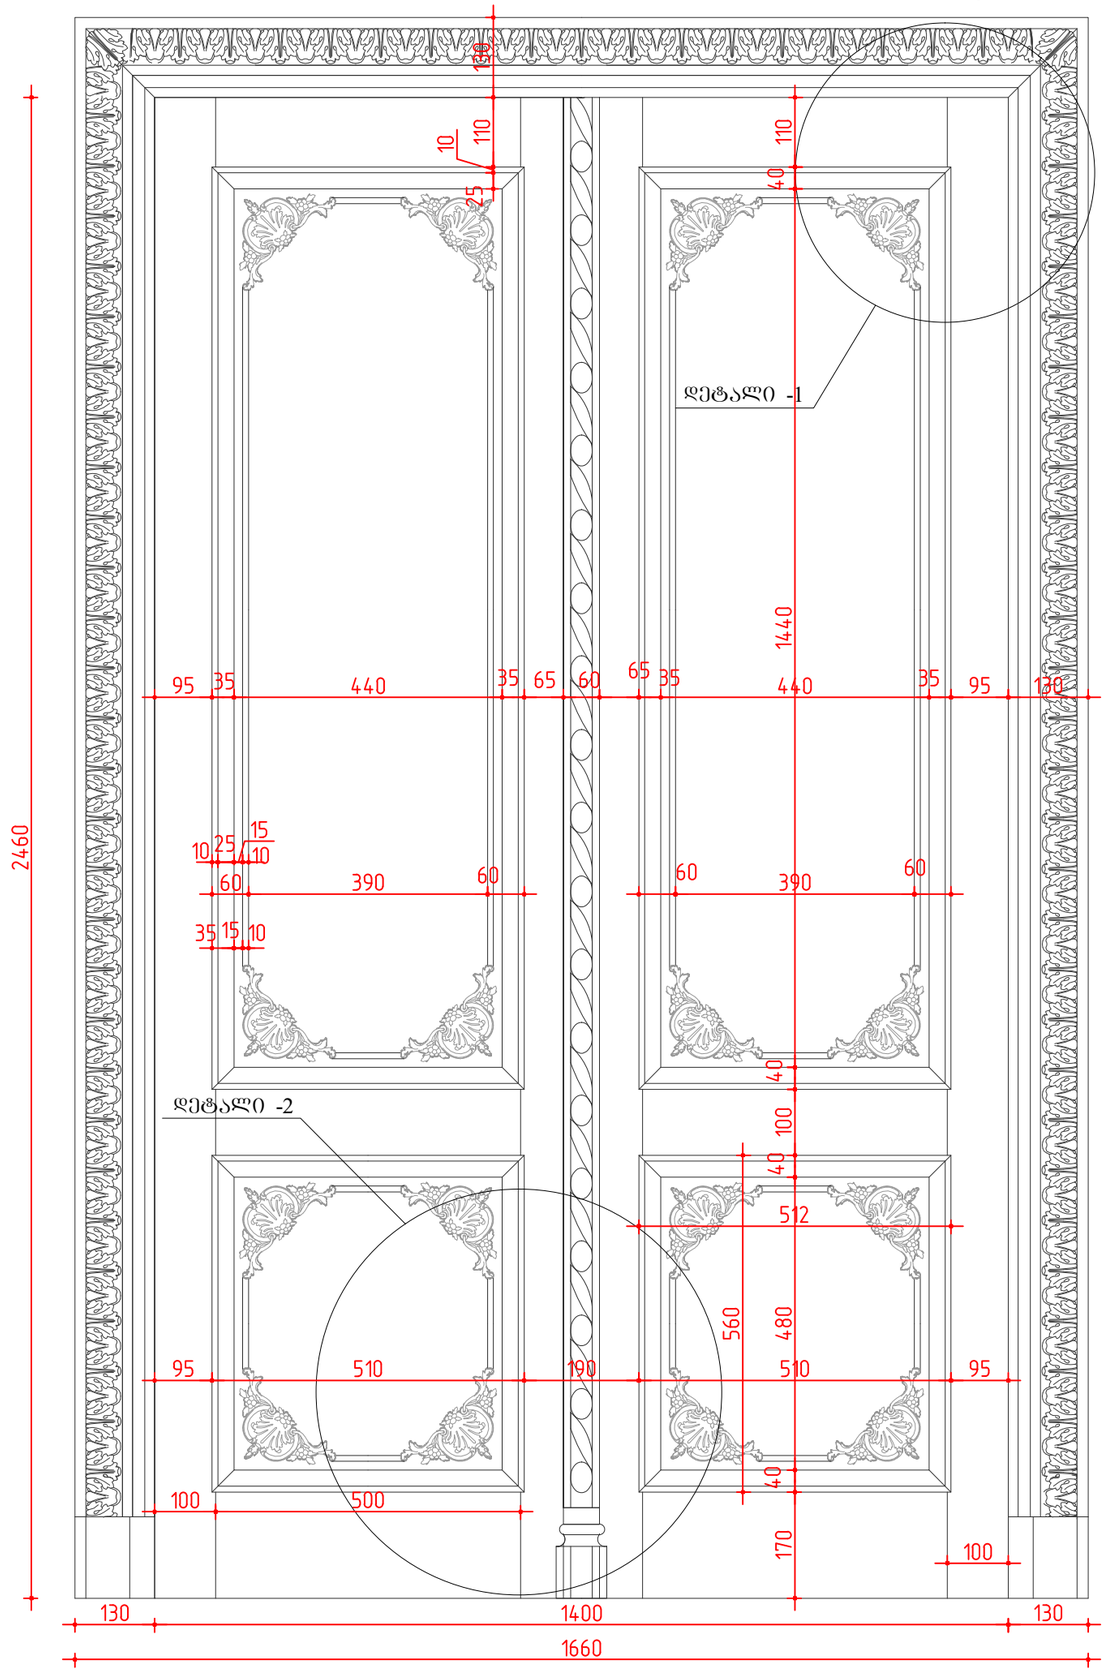

დეტალი -1

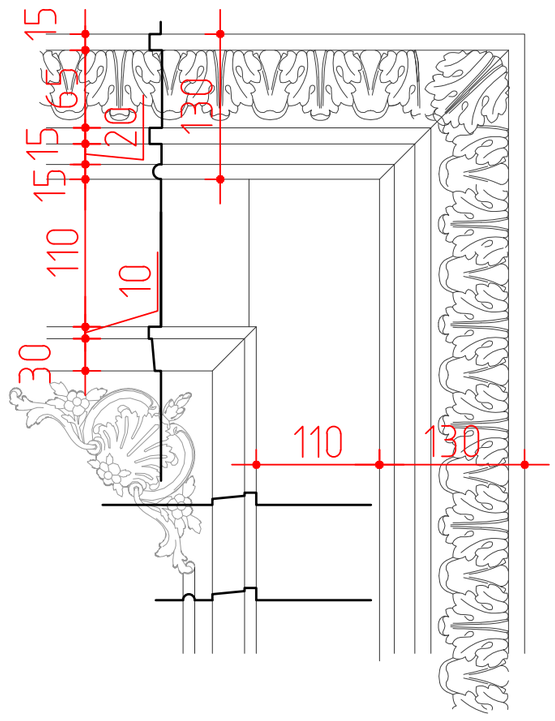


დეტალი -2

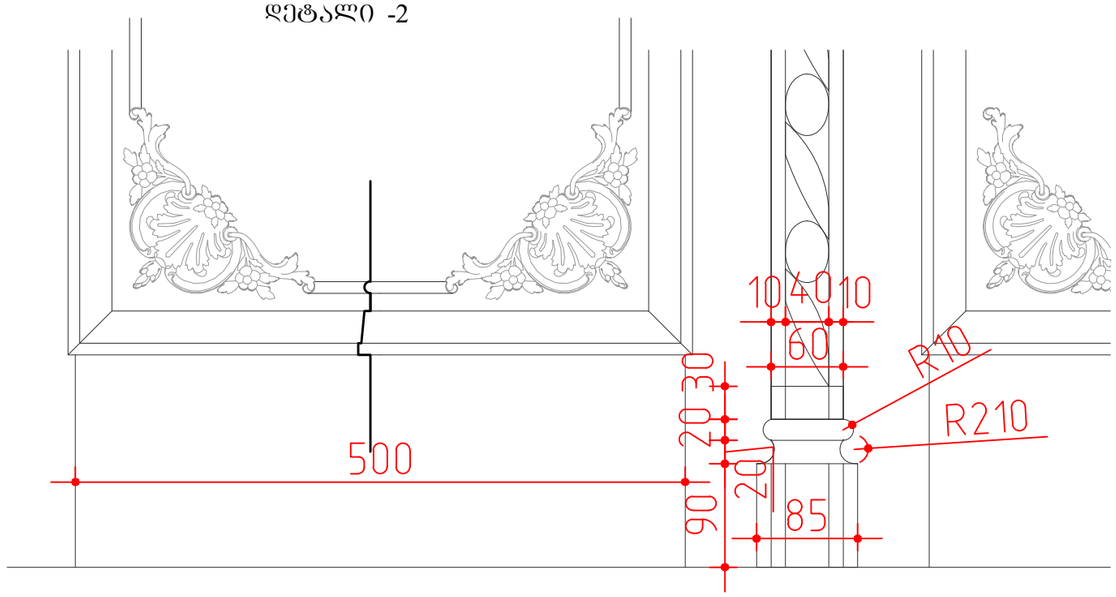


დამკვეთი: აიპ"ასოციაცია ატუ"			თბილისის პეტროს ადამიანის სახელობის სომხური პროფესიული სახელმწიფო დრამატული თეატრის შენობის პროექტი			
დირექტორი		თ.შაშიაშვილი	არქიტექტურული ნაწილი	სტადია	ფურც.	ფურ. რაოდ.
პრ. არქიტექტ.		თ.შაშიაშვილი		ტ.პ.	ა -35	
შესრულა		ო.კენჭოშვილი	დარბაზის კარები კ - 6	შპს "ხურო XXI" 2018		
შეამოწმა		ლ.შაშიაშვილი				


დარბაზის კარები კ - 7

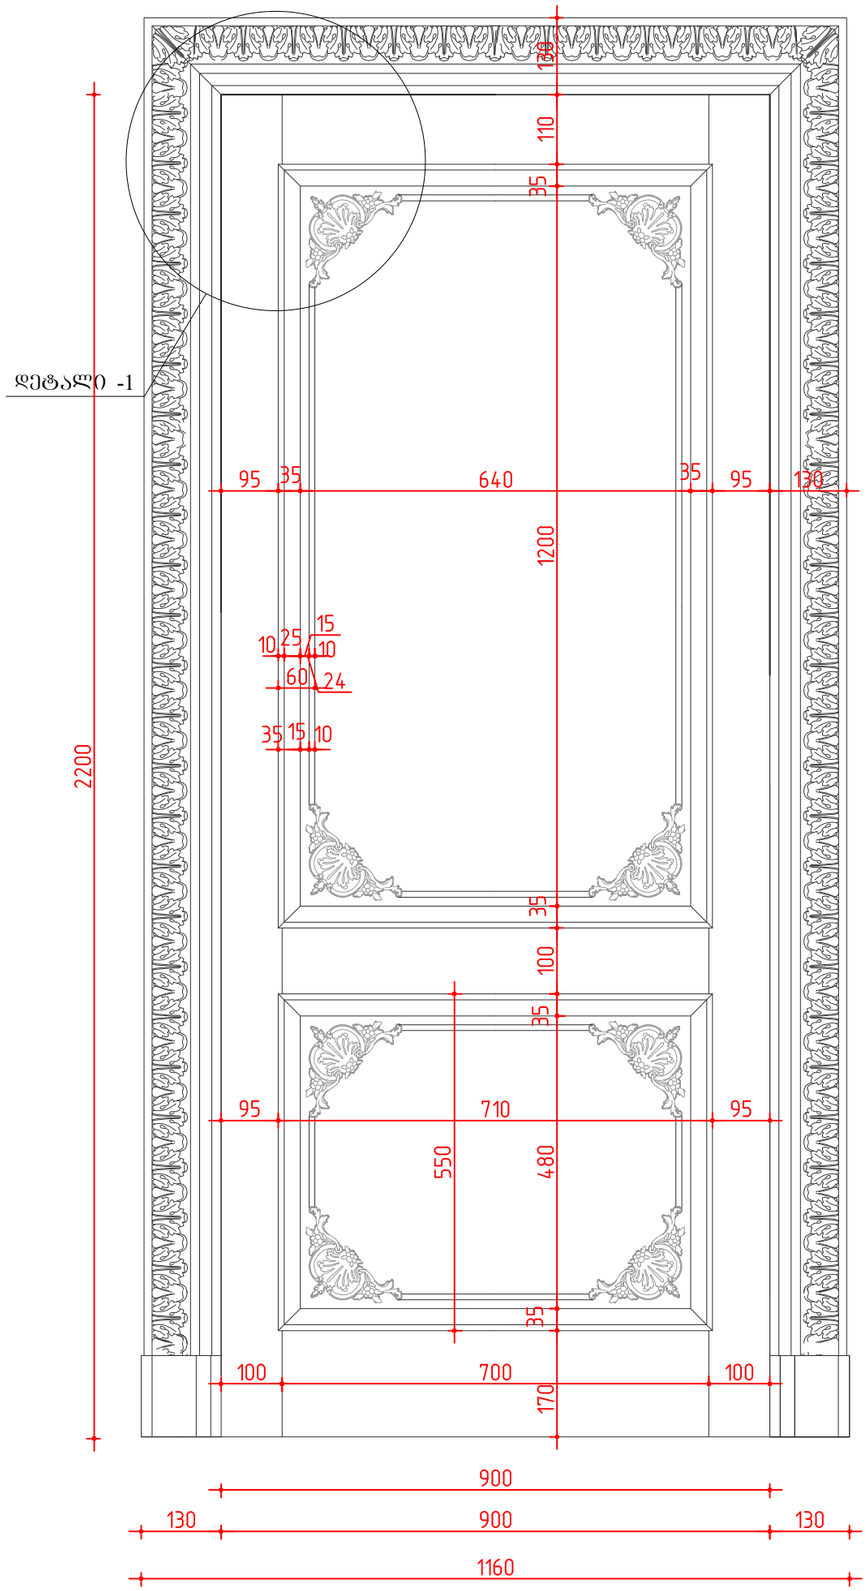

დეტალი -1

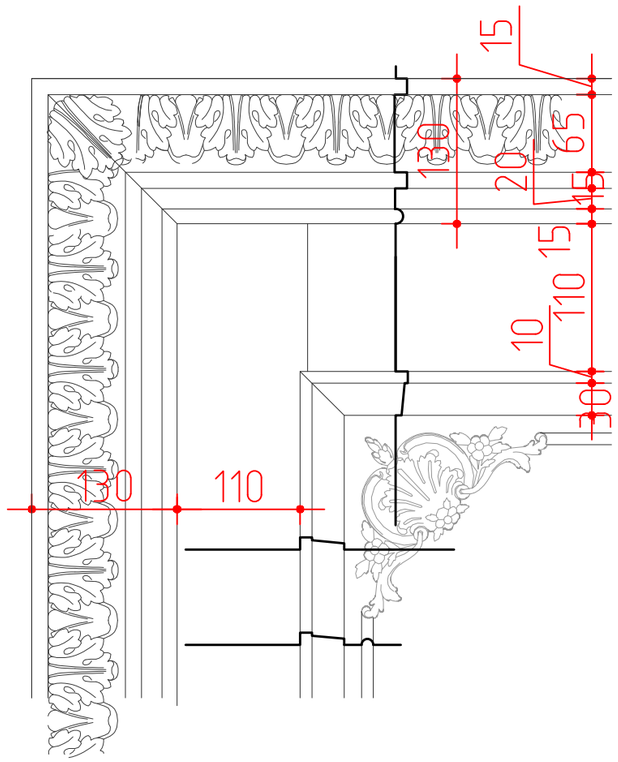


დეტალი -2

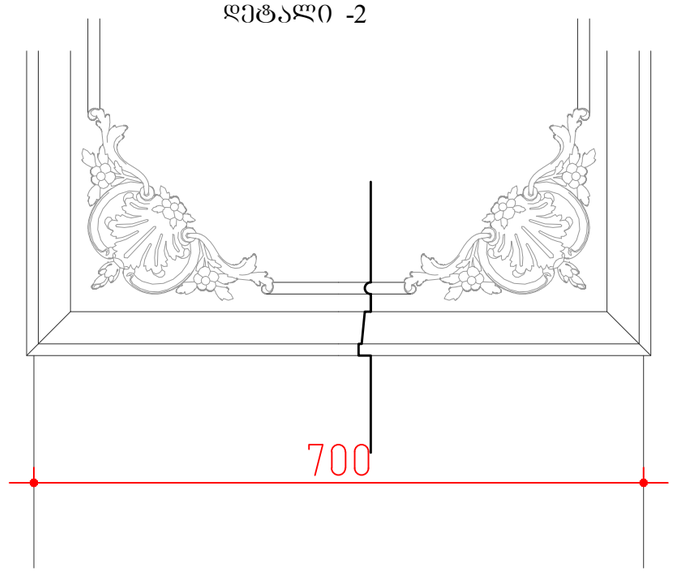


დამკვეთი: აიპ"ასოციაცია ატუ"			თბილისის პეტროს ალამიანის სახელობის სომხური პროფესიული სახელმწიფო დრამატული თეატრის შენობის პროექტი		
დირექტორი		თ.შაშიაშვილი	არქიტექტურული ნაწილი	სტადია	ფურც. / შურ. რაოდ.
პრ. არქიტექტ.		თ.შაშიაშვილი		ტ.პ.	ა - 36
შეასრულა		ო.კენჭიაშვილი	დარბაზის კარები კ - 7 დეტალი 1 და 2	შპს "ხერო XXI" 2018	
შეამოწმა		ლ.შაშიაშვილი			

დეკორატიული ფიბურული კარნიზი მთავარ ფასადზე მ 1:20

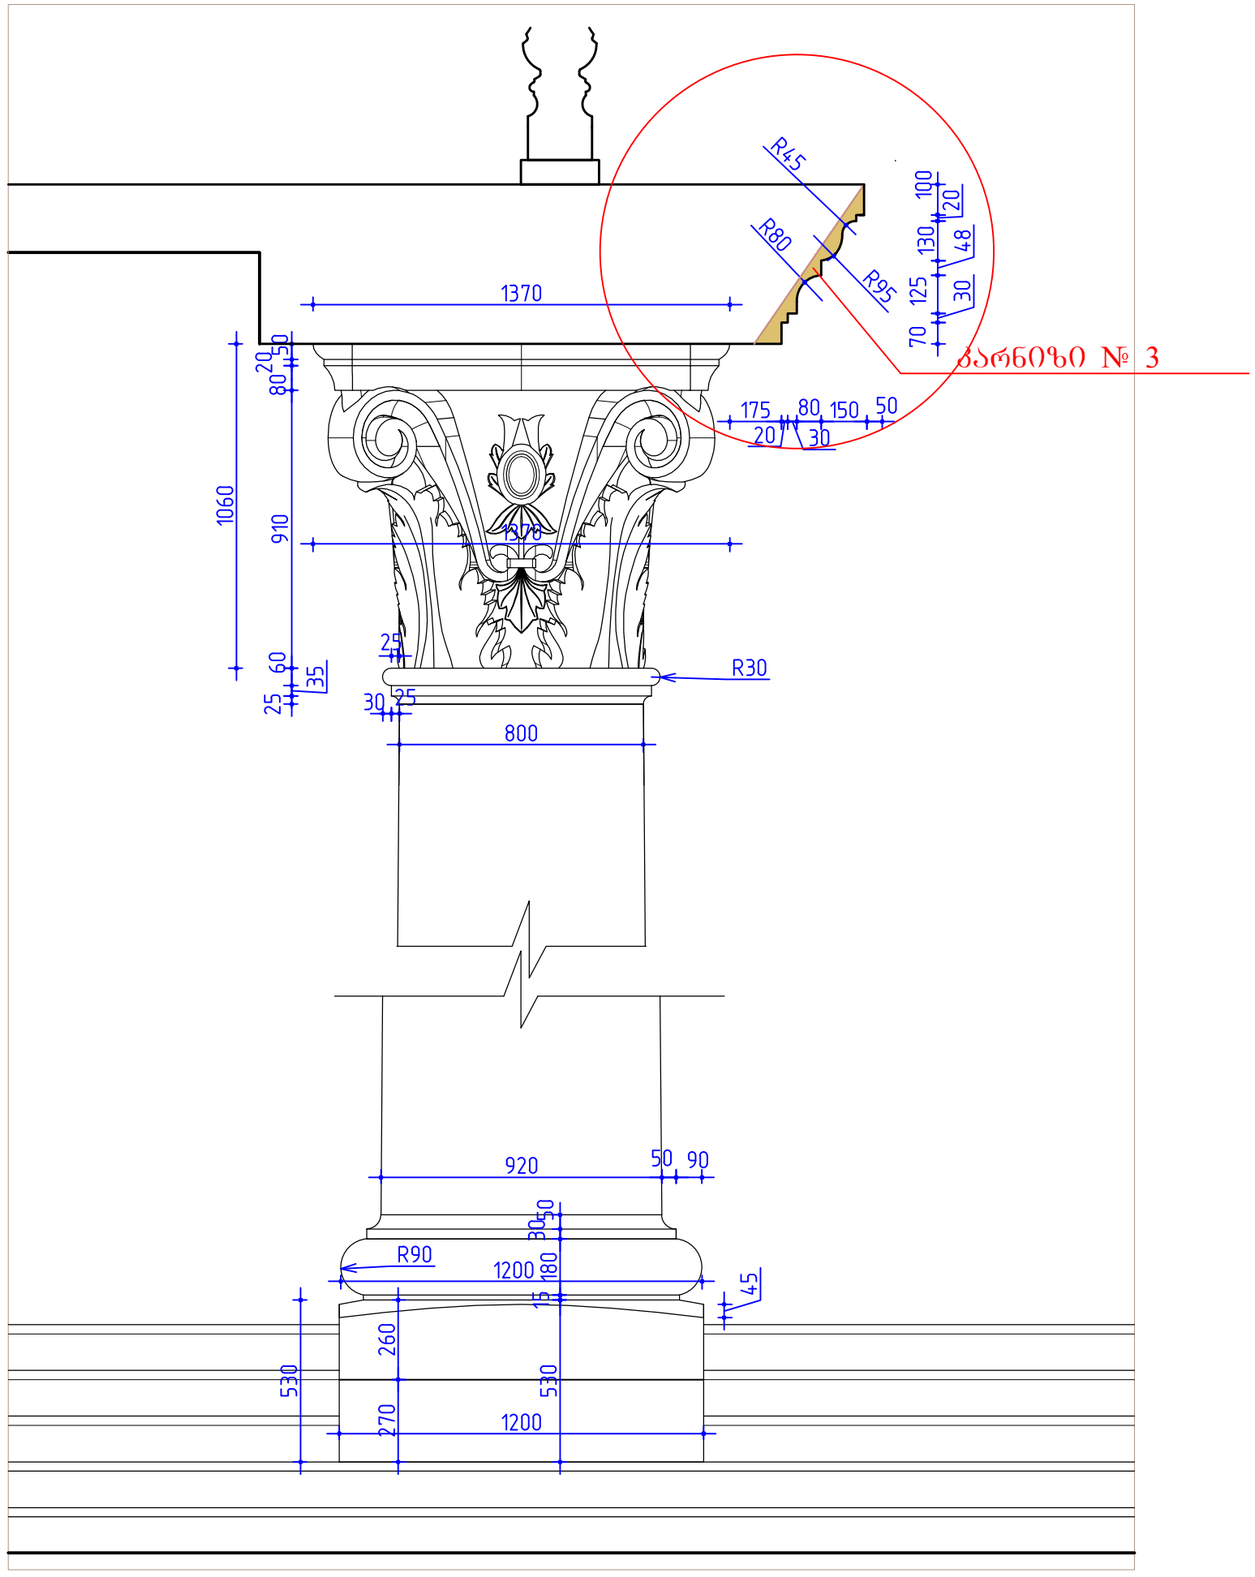

დეკორატიული ფიბურული კარნიზი №3 გვერდით ფასადზე მ 1:20

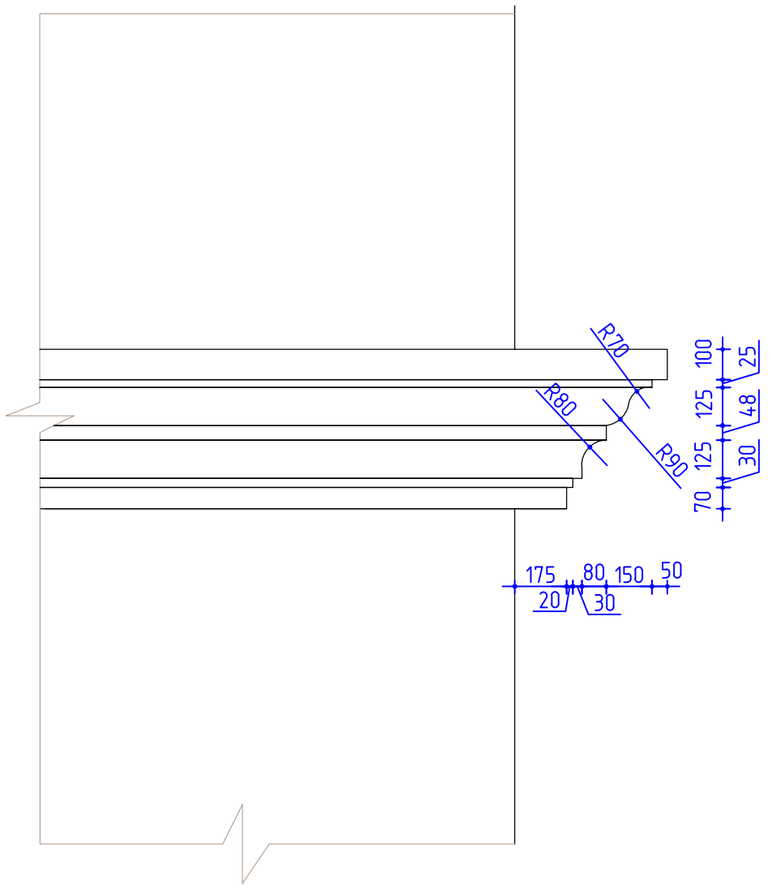

დამკვეთი: ააიპ"ასოციაცია ატშ"			თბილისის კეტროს ალამიანის სახელობის სომხური პროფესიული სახელმწიფო დრამატული თეატრის შენობის პროექტი		
დირექტორი		თ.შაშიაშვილი	არქიტექტურული ნაწილი	სტადია	ფურც.	ფურ. რაოდ.
პრ.მთ.არქიტ.		თ.შაშიაშვილი		მ.პ.	ა - 37	
შესრულა		ო.კენჭიაშვილი	დეკორატიული ფიბურული კარნიზი მთავარ და გვერდით ფასადზე მ 1:20	შპს "ხურო XXI" 2018	
შეამოწმა		თ.შაშიაშვილი			

ვიტრაჟი №1
(1200X3200)

ვიტრაჟი №2
(2300X3200)

ვიტრაჟი №1
(1200X3200)

ვიტრაჟი №2
(2300X3200)


ვიტრაჟი №2
(2300X3200)

ვიტრაჟი №2
(2300X3200)

კარი კ - 2 (2300X3920)


ვიტრაჟი №1
(1200X3200)

ვიტრაჟი №1
(1200X3200)

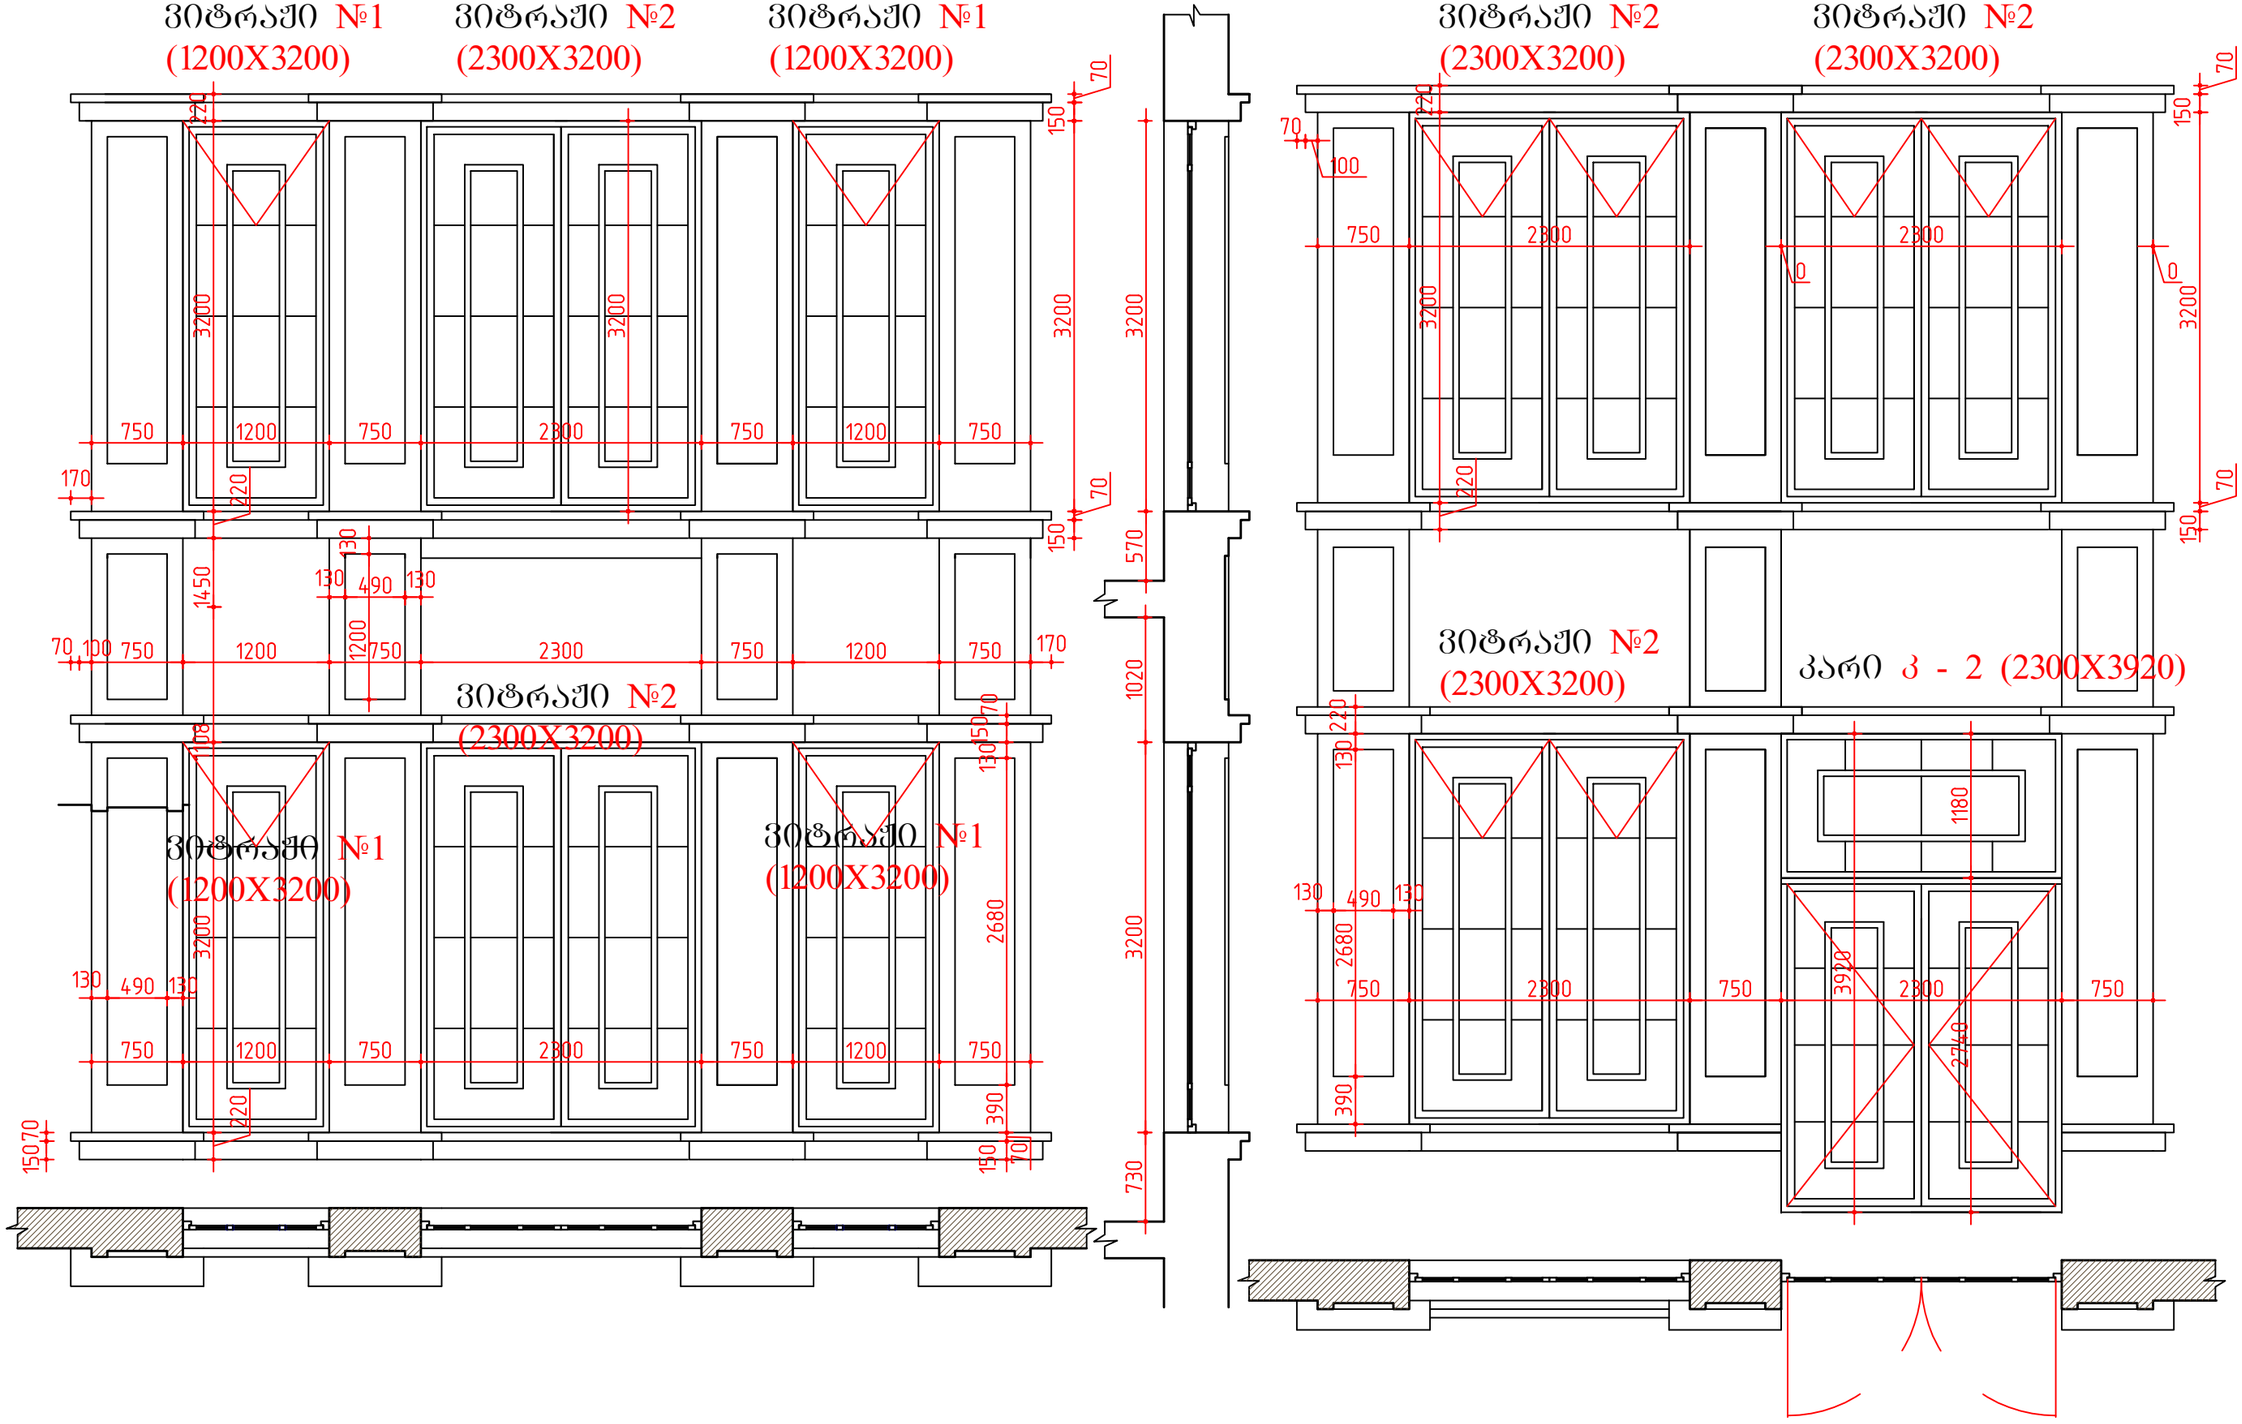


დამკვეთი: აიპ"ასოციაცია ატუ"			თბილისის კეტროს ადამიანის სახელოების სომხური პროფესიული სახელმწიფო დრამატული თეატრის შენობის პროექტი		
დირექტორი		თ.შაშიაშვილი	არქიტექტურული ნაწილი	სტადია	ფურც. / შურ. რაოდ.
პრ. არქიტექტ.		თ.შაშიაშვილი		ტ.პ.	ა - 38
შესრულა		ო.კენჭიაშვილი	ვიტრაჟი №1 და №2. კარი კ - 2 მ 1:50	შპს "ხერო XXI" 2018	
შეამოწმა		ლ.შაშიაშვილი			


ვიტრაჟი №2 (2300X3200)

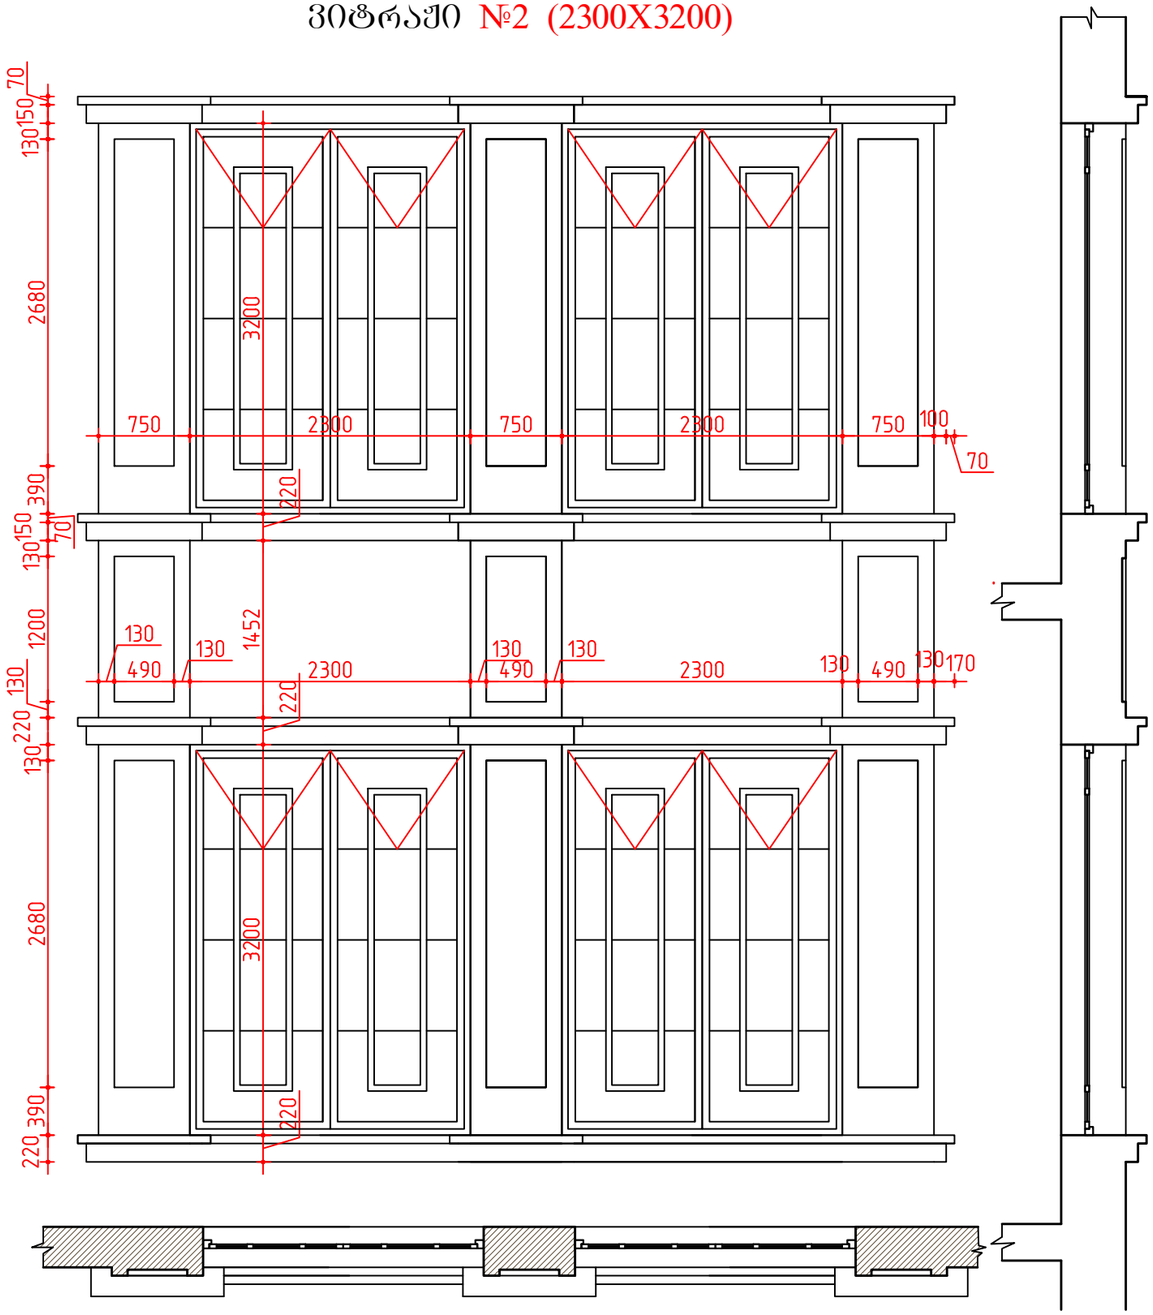


ვიტრაჟი №3 (2300X2630)

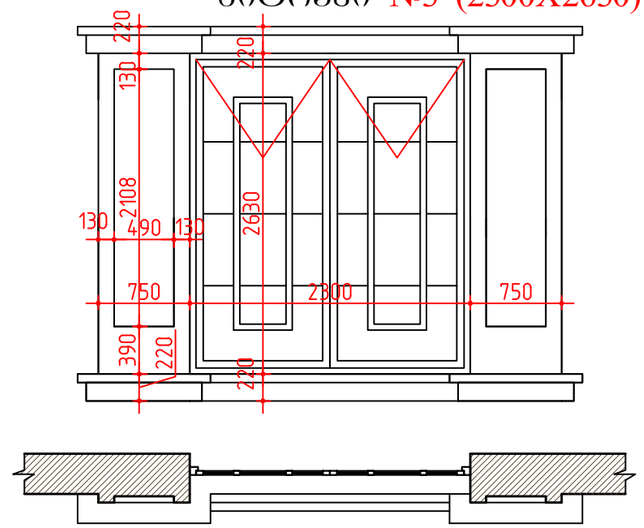


ფანჯარა №1 (1100X1800)

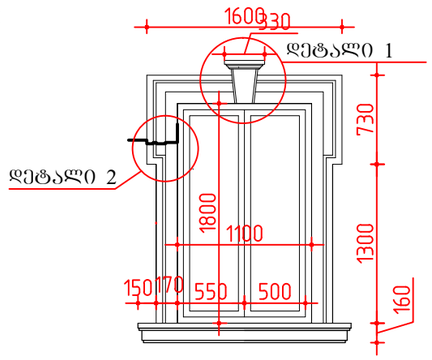


კარი №4 (1600X2700)

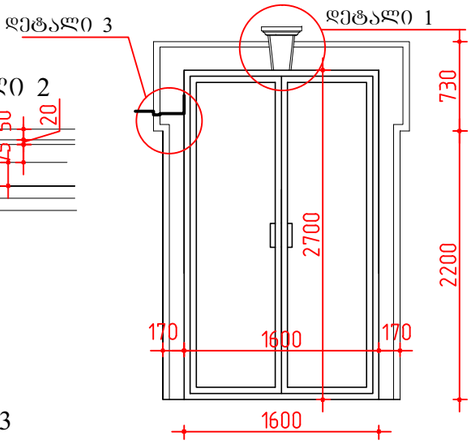


დეტალი 2

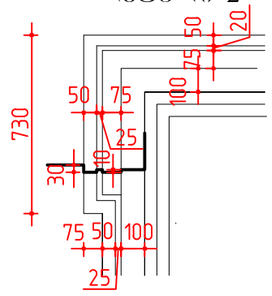

დეტალი 1

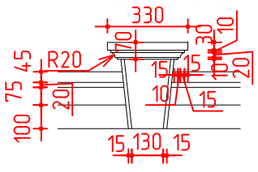


დეტალი 3

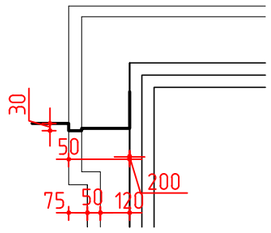


დამკვეთი: აიპ"ასოციაცია ატუ"			თბილისის კეტროს ალამიანის სახელობის სომხური პროფესიული სახელმწიფო დრამატული თეატრის შენობის პროექტი			
დირექტორი		თ.შაშიაშვილი	არქიტექტურული ნაწილი	სტადია	ფურც.	ფურ. რაოდ.
პრ. არქიტექტ.		თ.შაშიაშვილი		ტ.პ.	ა - 39	
შეასრულა		ო.კენჭიაშვილი	ვიტრაჟი №2. ვიტრაჟი № 3 ფანჯარა ფ - 1. კარი კ - 4 დეტალები 1 - 2 - 3 მ 1:50	შპს "ხერო XXI" 2018		
შეამოწმა		ლ.შაშიაშვილი				

ვიტრაჟი № 9 მ 1:20

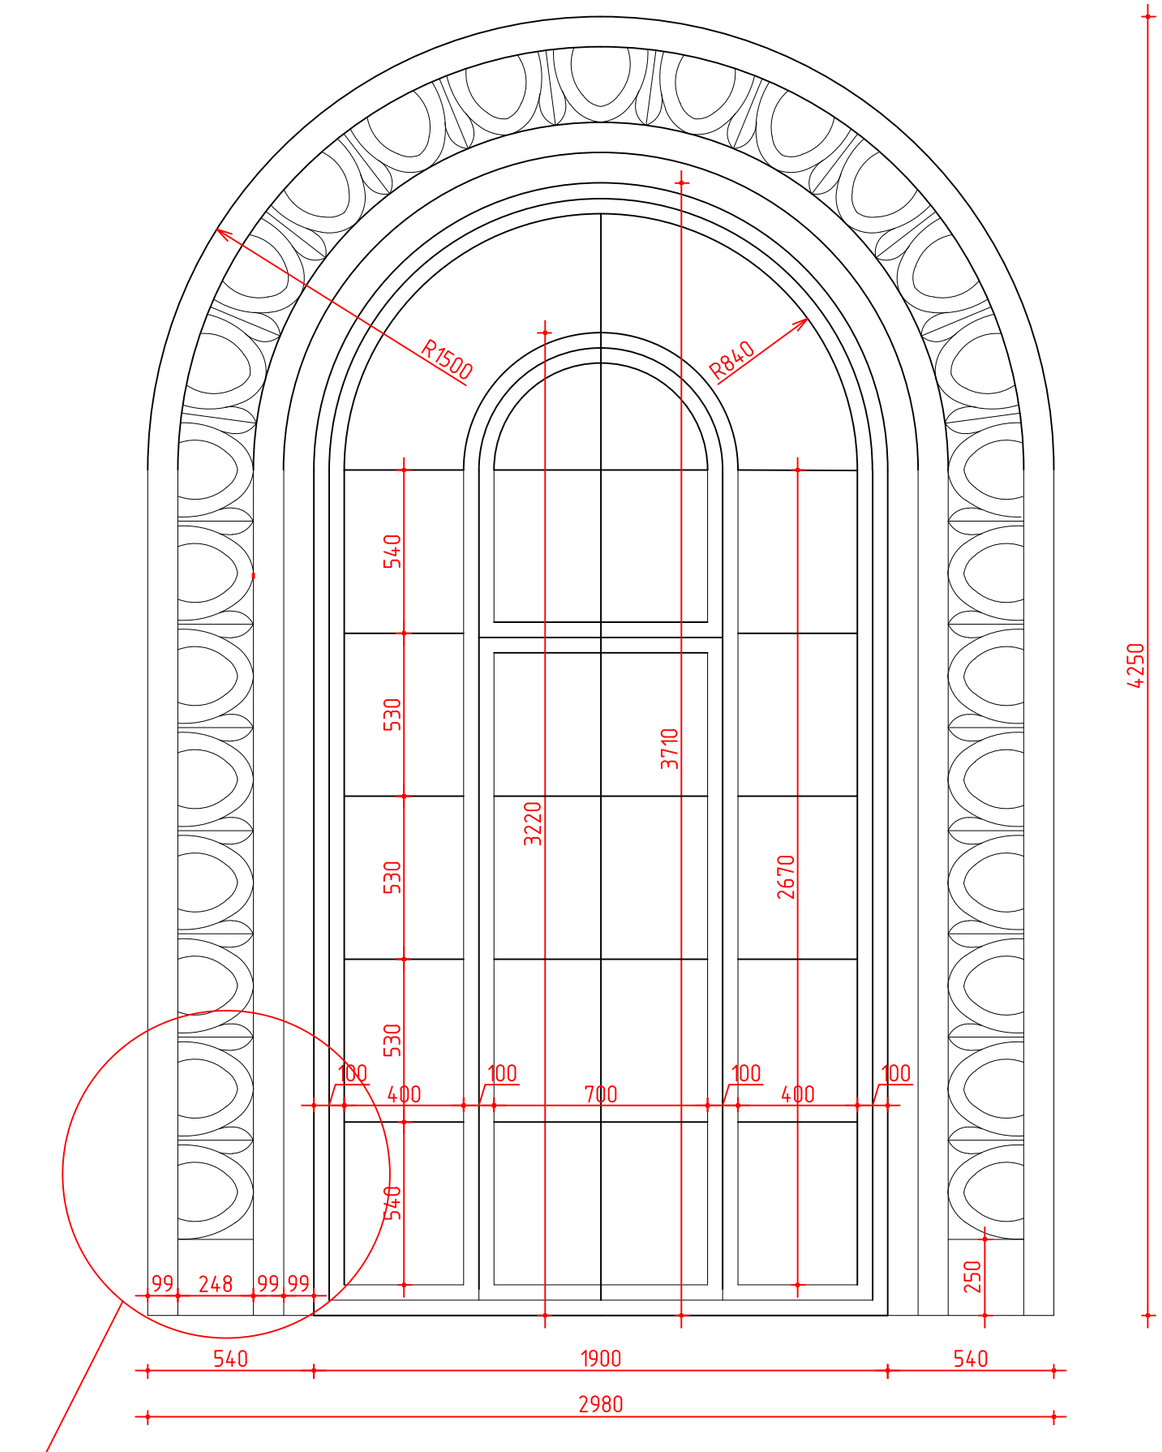


დეტალი № 1

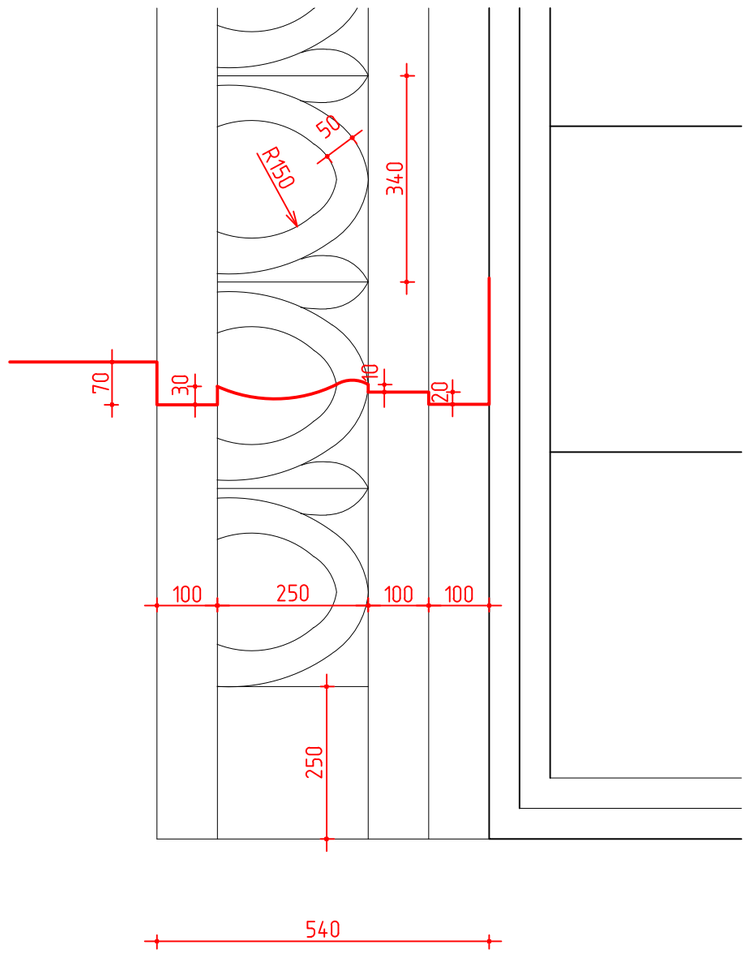


დეტალი № 1

დამკვეთი: ააიპ"ასოციაცია ატშ"			თბილისის პეტროს ადამიანის სახელობის სომხური პროფესიული სახელმწიფო დრამატული თეატრის შენობის პროექტი			
დირექტორი		თ.შაშიაშვილი	არქიტექტურული ნაწილი	სტადია	ფურც.	ფურ. რაოდ.
პრ.მთ.არქიტ.		თ.შაშიაშვილი		ტ.პ.	ა - 40	
შესრულა		ლ.შაშიაშვილი	ვიტრაჟი №9 დეტალი 1	შპს "ხერო XXI" 2018		
შეამოწმა		თ.შაშიაშვილი				


ვიტრაჟი №7
(1300X5270)

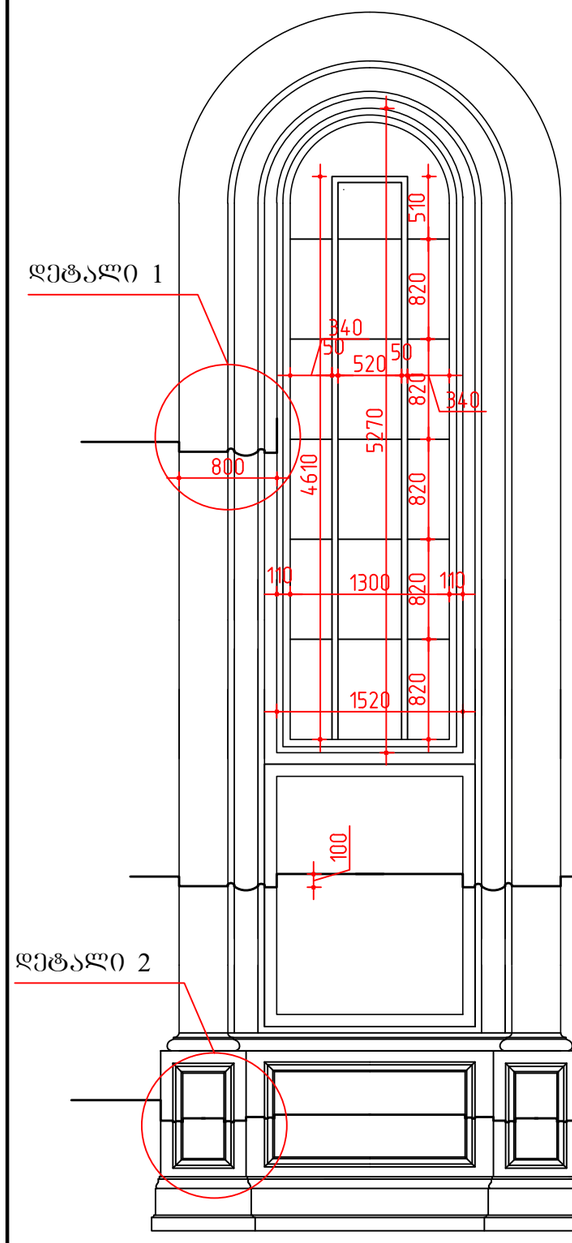


დეტალი 1

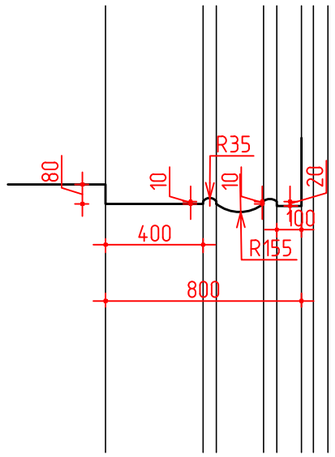


დეტალი 2

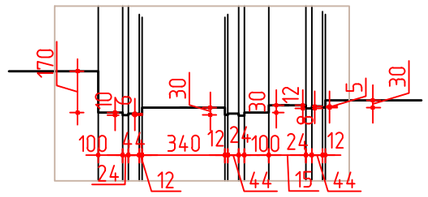


ვიტრაჟი №4* - №5*
(1540X3040)

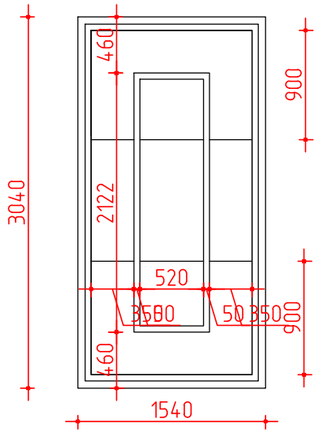


ვიტრაჟი №4
(1540X4750)

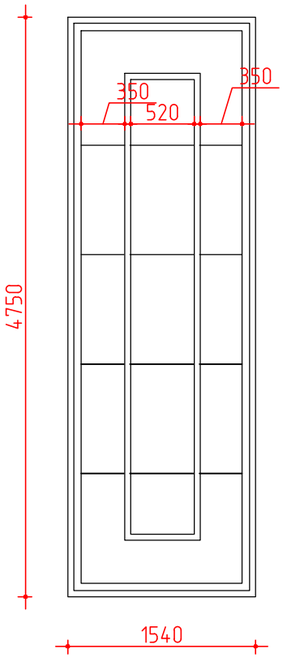


ვიტრაჟი №5
(1540X4750)

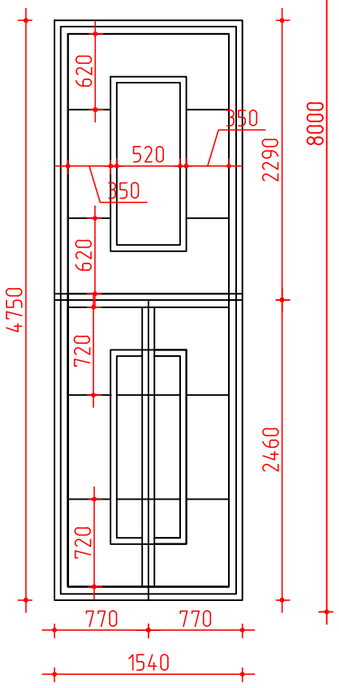


ვიტრაჟი №6
(1540X8000)

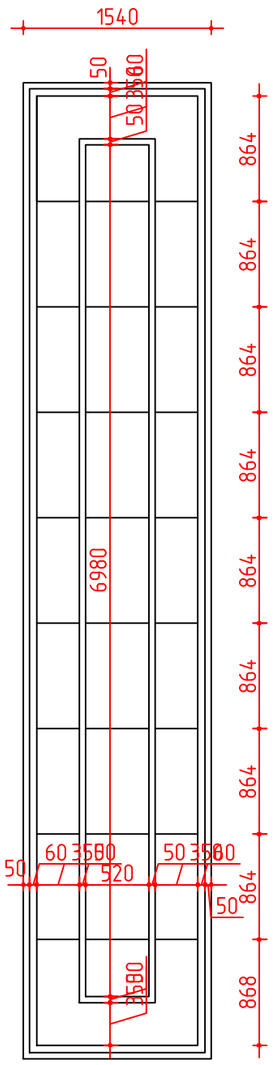


ვიტრაჟი №8
(2000X3200)

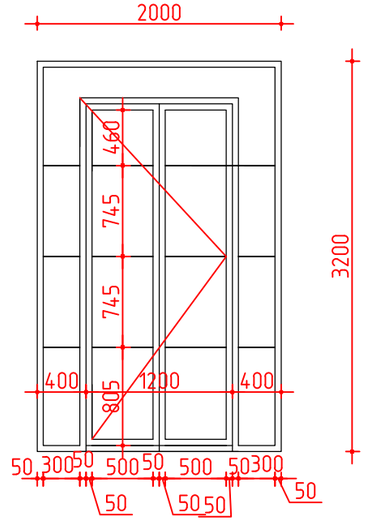


დამკვეთი: ააიპ"ასოციაცია ატუ"			თბილისის კეტროს ადამიანის სახელოვნის სომხური პროფესიული სახელმწიფო დრამატული თეატრის შენობის პროექტი			
დირექტორი		თ.შაშიაშვილი	არქიტექტურული ნაწილი	სტადია	ფურც.	ფურ. რაოდ.
პრ. არქიტექტ.		თ.შაშიაშვილი		მ.პ.	ა - 41	
შესრულა		ო.კენჭიაშვილი	ვიტრაჟი № 4 - 4*, 5 - 5* 6 - 7 - 8. დეტალები. მ 1:50	შპს "ხერო XXI" 2018		
შეამოწმა		ლ.შაშიაშვილი				

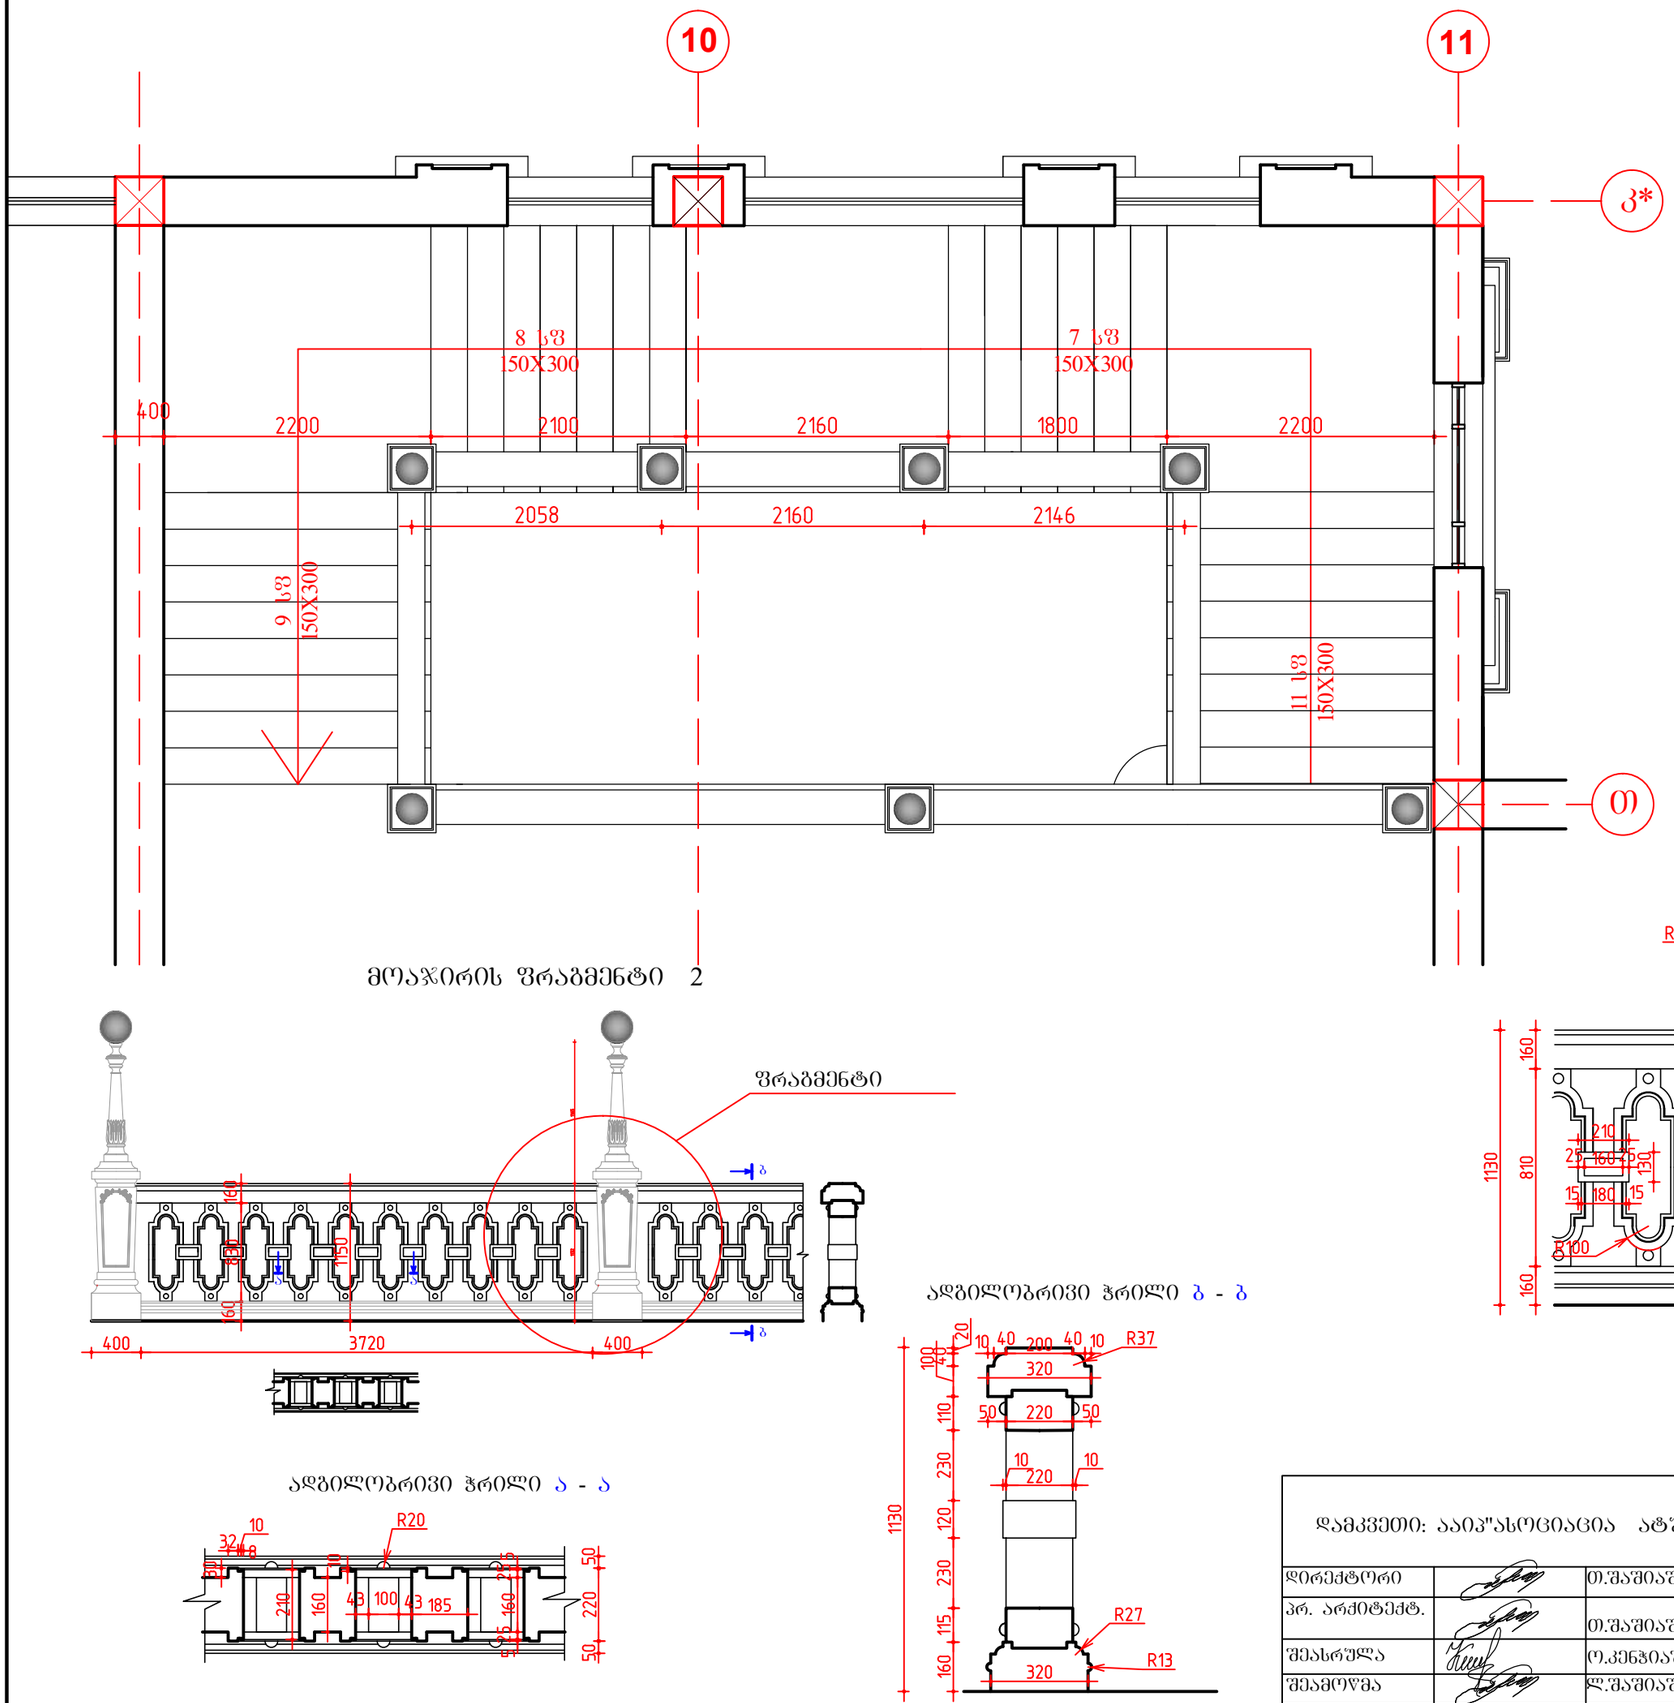


მოაჯირის ფრაგმენტი 1

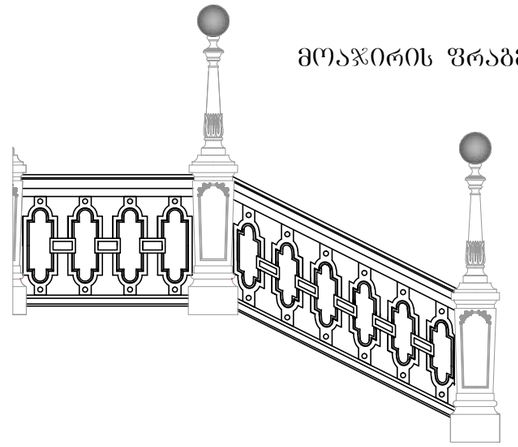

ფრაგმენტი

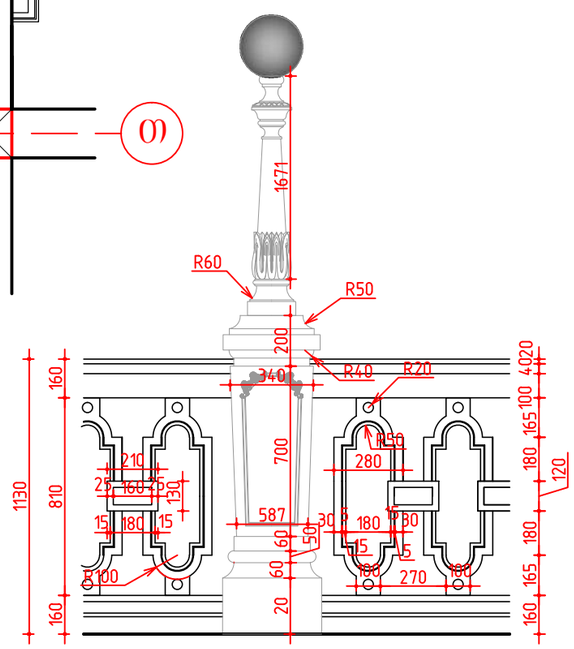

სვეტი განათებით

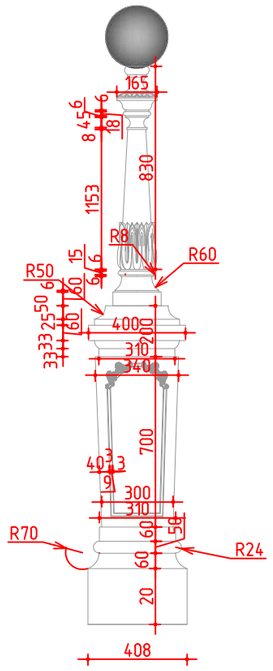

მოაჯირის ფრაგმენტი 2

ა


ა

ა - ა


ბ - ბ

დამკვეთი: აიპ"ასოციაცია ატუ"			თბილისის კეტროს ადამიანის სახელობის სომხური პროფესიული სახელმწიფო დრამატული თეატრის შენობის პროექტი			
დირექტორი		თ.შაშიაშვილი	არქიტექტურული ნაწილი	სტადია	ფურც.	ფურ. რაოდ.
პრ. არქიტექტ.		თ.შაშიაშვილი		მ.პ.	ა - 42	
შესრულა		ო.კენჭიაშვილი	მთავარი ასასვლელი კიბე. მოაჯირი დეტალებით. ადგილობრივი ჭრილები	შპს "ხურო XXI" 2018		
შეამოწმა		ლ.შაშიაშვილი				


კიბის შრეების ფრაგმენტი. კიბე № 2. მოაჯირები
მ 1:50

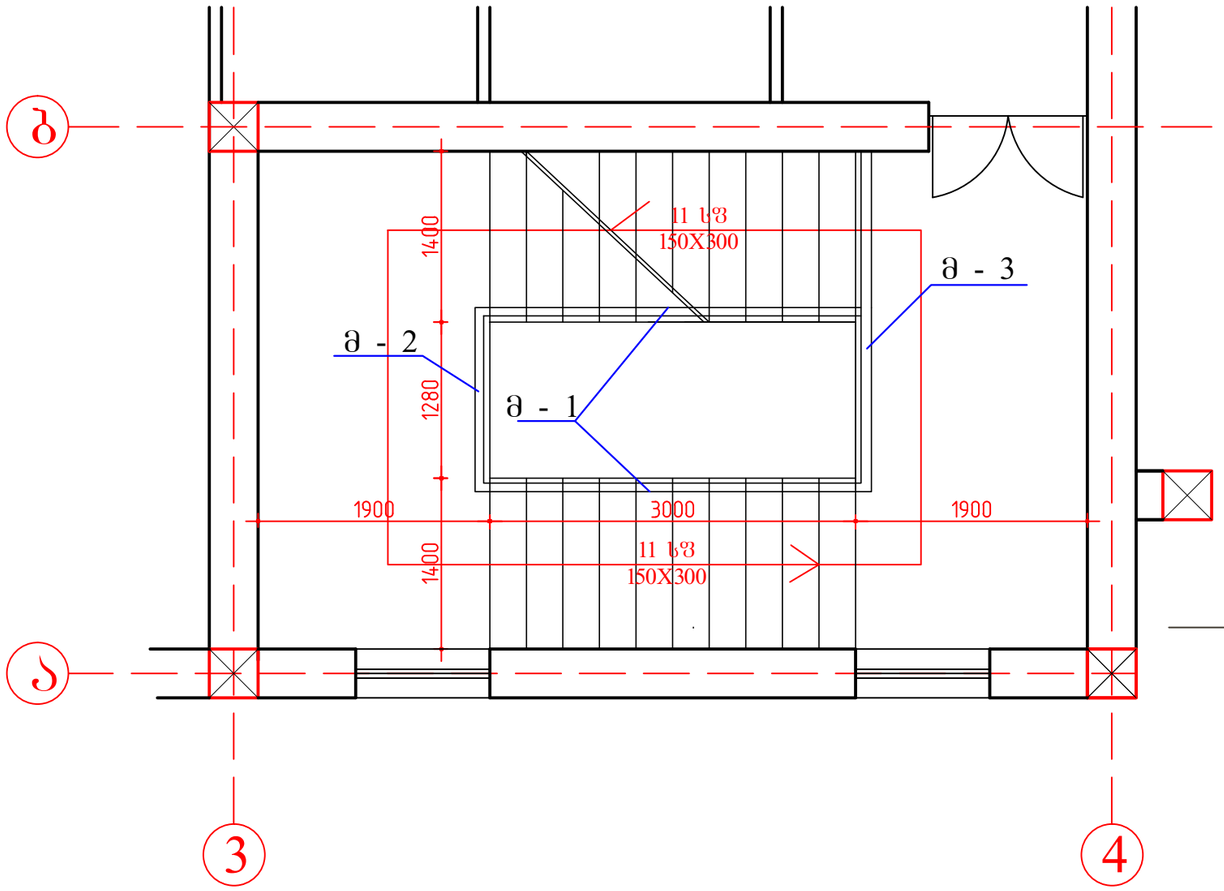


მოაჯირი მ - 2

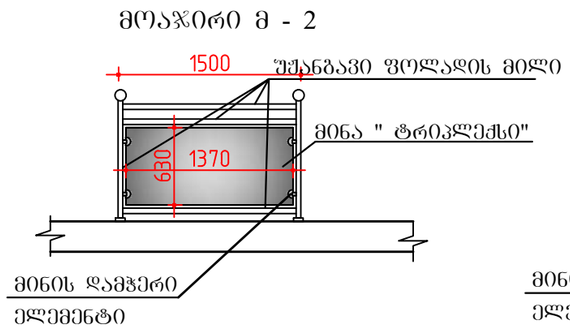


მოაჯირი მ - 3

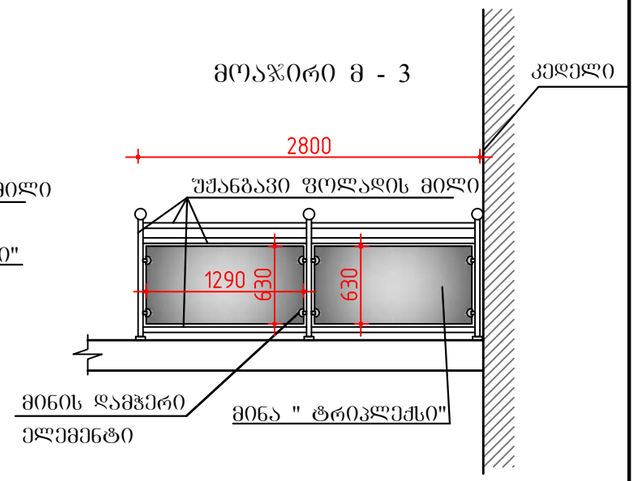


მოაჯირი მ - 1

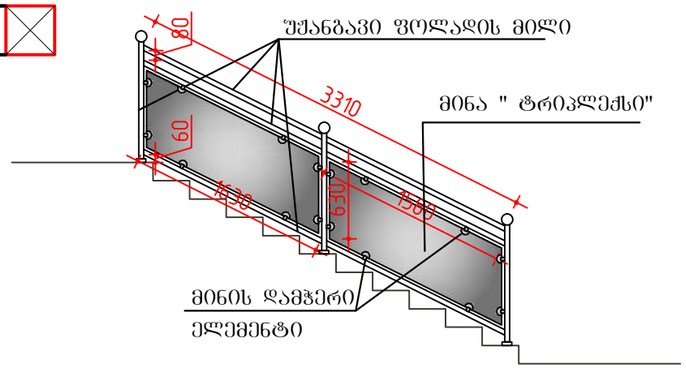


მოაჯირი მ - 4

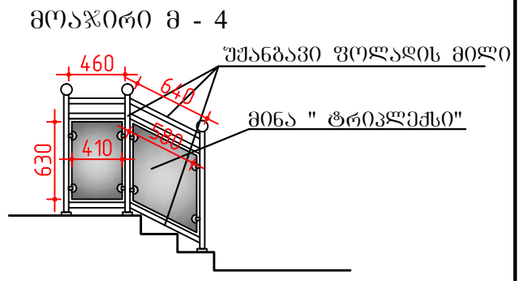


პოზიცია №1 ბაზალტის საფეხურები

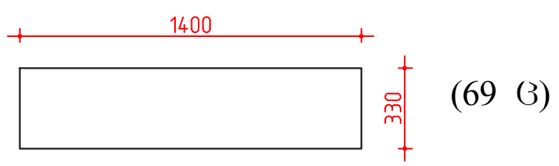

პოზიცია №2ბაზალტის საფეხურები

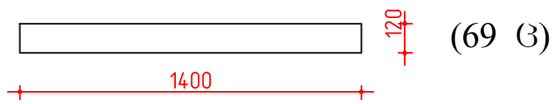

ბაზალტის საფეხურები

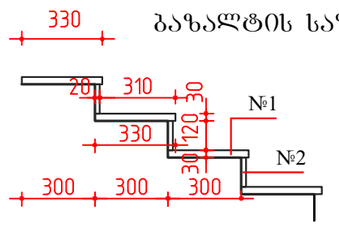

მასალის ხარჯი:

ბაზალტის ფილა კიბეებზე 86.94 კვ.მ
ბაზალტის ფილა საქნებზე 104.16 კვ.
ფილა საქნებზე(1400X600მმ)5ც ფილა
ფილა საქნებზე(1900X600მმ)42X2


სულ 191.1 კვ.მ

მასალის ხარჯი:


1. შუანგაკი ფოლადის მილი დგარი - 40 ც
2. შუანგაკი ფოლადის მილი მოაჯირი 194.24 გრ/მ
3. მინა "ტრიპლექსი" 1630X630 - 12 ც
4 მინა "ტრიპლექსი" 1370X630 - 5 ც
5. მინა "ტრიპლექსი" 1290X630 - 2 ც
6. მინა "ტრიპლექსი" 410X630 - 1 ც
7. მინა "ტრიპლექსი" 580X630 - 1 ც

დამკვეთი: აიპ"ასოციაცია ატუ"			თბილისის კეტროს ადამიანის სახელობის სომხური პროფესიული სახელმწიფო დრამატული თეატრის შენობის პროექტი			
დირექტორი		თ.შაშიაშვილი	არქიტექტურული ნაწილი	სტადია	შურც.	შურ. რაოდ.
პრ. არქიტექტ.		თ.შაშიაშვილი		მ.პ.	ა - 43	
შეასრულა		ო.კენჭიაშვილი	კიბე № 2. მოაჯირები და მასალის ხარჯი. მ 1:50	შპს "ხურო XXI" 2018		
შეამოწმა		ლ.შაშიაშვილი				


კიბის უჯრედის ფრაგმენტი. კიბე № 3. მოაჯირები
მ 1:50

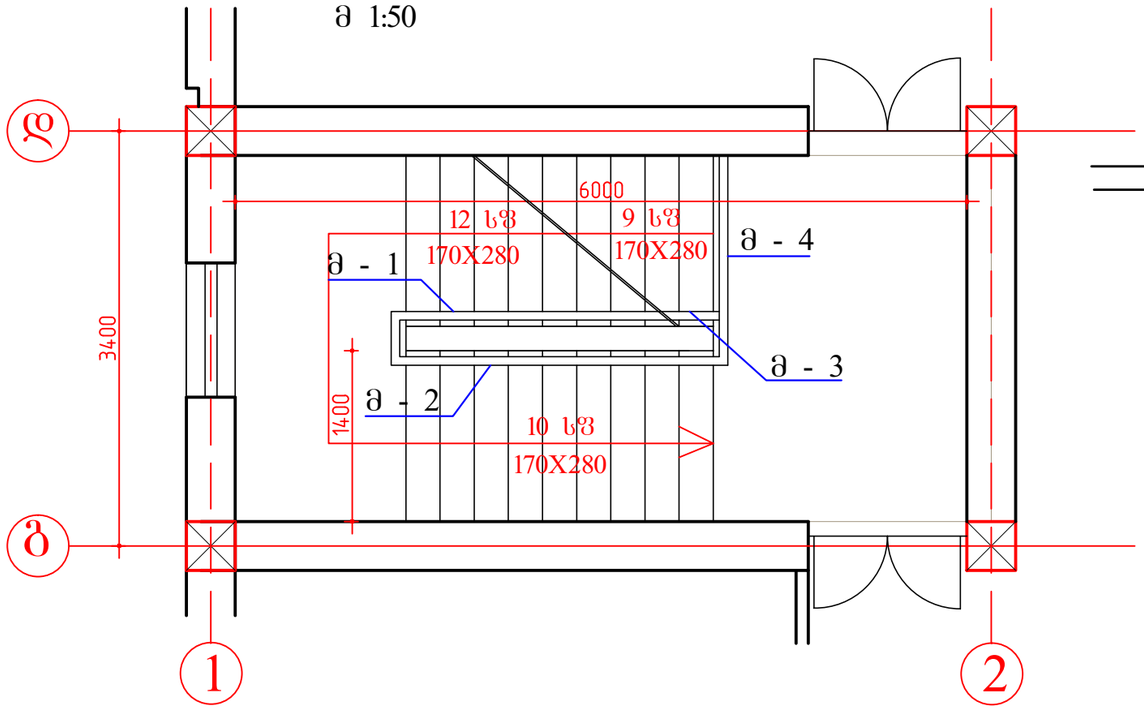


მოაჯირი მ - 1

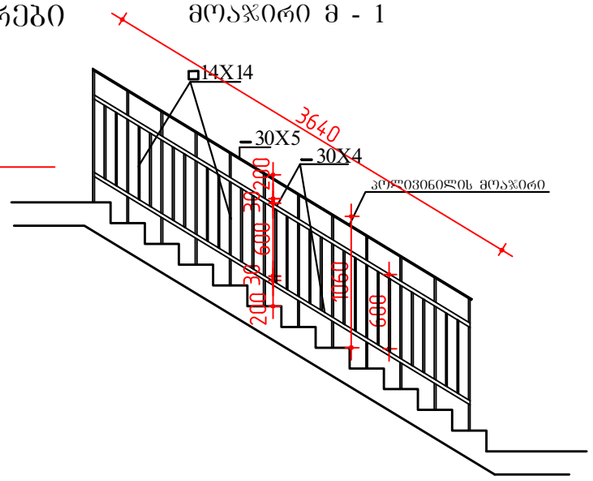


მოაჯირი მ - 2

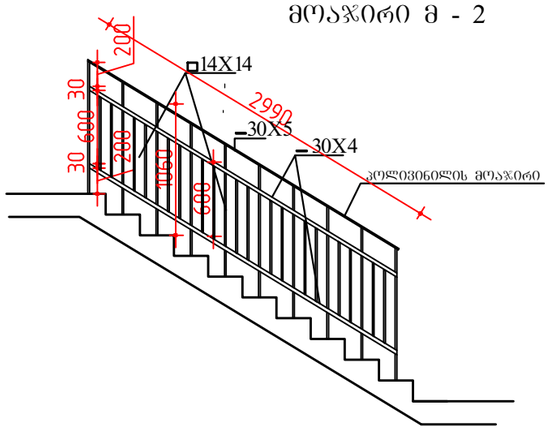

ბაზალტის საფეხურები

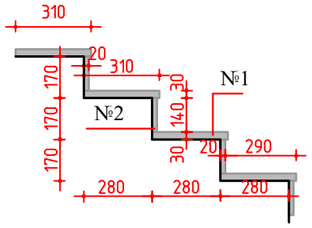


პოზიცია №1

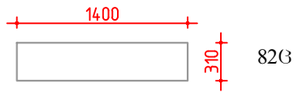

82ც

პოზიცია №2

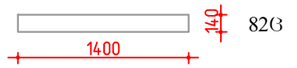


82ც


ფილები ბაძნისთვის



30ც

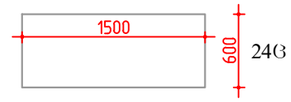


24ც

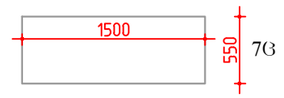


7ც

მოაჯირი მ - 3

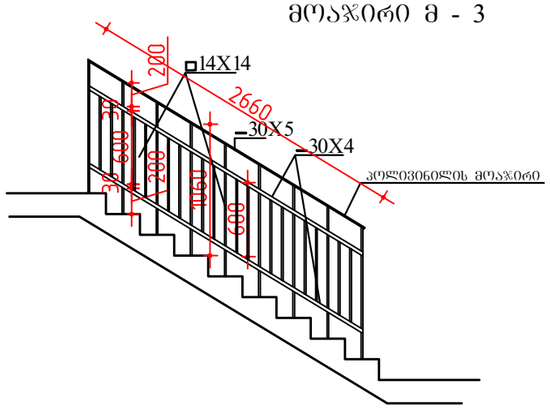

მოაჯირი მ - 4

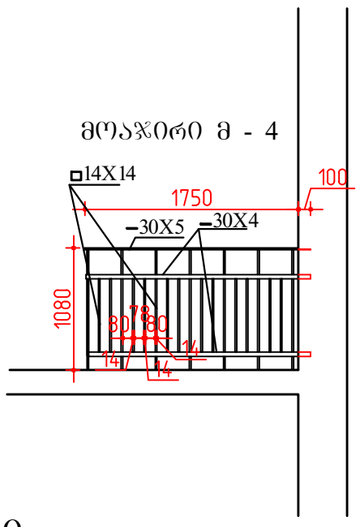

მასალის ხარჯი:

ბაზალტის ფილა კიბეებზე 51.66 კვ.მ
ბაზალტის ფილა ბაძნებზე 48.37 კვ.

სულ 100.03 კვ.მ

მასალის ხარჯი:


1. მეტალის კვადრატი 14X14 მმ --- 287.1 კბ
2. მეტალის ზოლოვანი ფურცელი ▬30X4 მმ --- 98.9 კბ
3. მეტალის ზოლოვანი ფურცელი ▬30X5 მმ --- 40.94 კბ
4. პოლივინილის მოაჯირი --- 26.1 ბრ/მ

შენიშვნა:


მეტალის ელემენტები გაიწმინდოს ჟანგისაბან
და შეიღებოს შავი ფერის ზეთის საღებავით

დამკვეთი: აიპ"ასოციაცია ატუ"			თბილისის კეტროს ადამიანის სახელობის სომხური პროფესიული სახელმწიფო დრამატული თეატრის შენობის პროექტი			
დირექტორი		თ.შაშიაშვილი	არქიტექტურული ნაწილი	სტადია	ფურც.	ფურ. რაოდ.
პრ. არქიტექტ.		თ.შაშიაშვილი		ტ.პ.	ა - 44	
შესრულა		ო.კენჭიაშვილი	კიბე № 3. მოაჯირები მ 1:50	შპს "ხერო XXI" 2018		
შეამოწმა		ლ.შაშიაშვილი				


№4 კიბის უჯრედის ფრაგმენტი. ასასვლელი სარეცეპტიციო დარბაზში და მხატვრის ოთახში მ 1:50

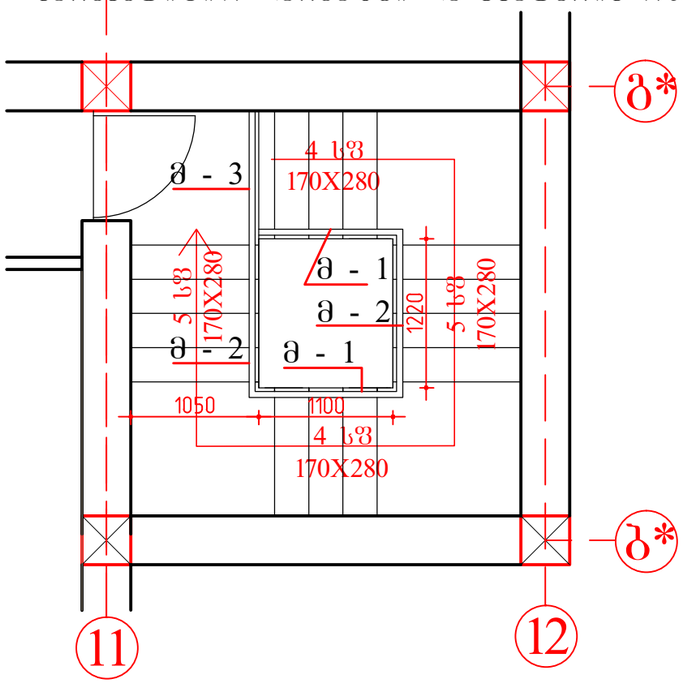


ბაზალტის საფეხურები

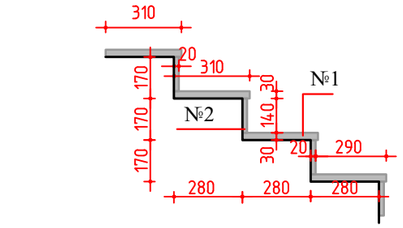


პოზიცია №1

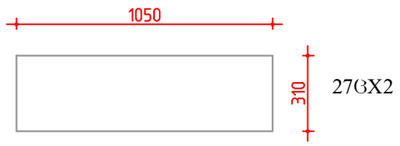


პოზიცია №2

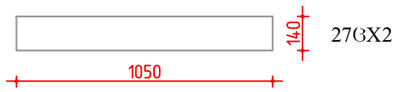


ფილები ბაქნისთვის

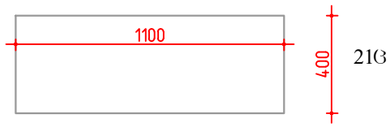

მოაჯირი მ - 1

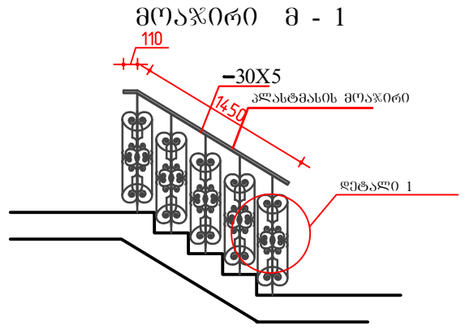

მოაჯირი მ 2 – 3

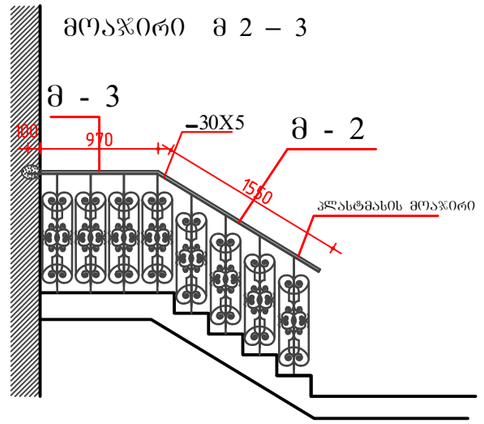


მასალის ხარჯი:

ბაზალტის ფილა კიბეებზე 25.5 კვ.მ
ბაზალტის ფილა ბაქნებზე 18.48 კვ.

სულ 44.0 კვ.მ

დეტალი 1

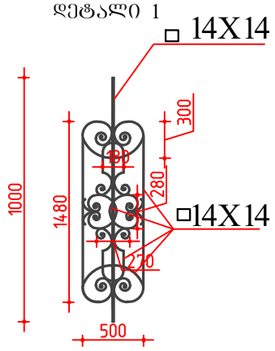


მასალის ხარჯი:

1. მეტალის დეტალი 1 (14X14 მმ) --- 36 ც
2. მეტალის ზოლოვანი შურცელი 30X4 მმ --- 12.1 გრ/მ 11.31 კგ
3. პოლივინილის მოაჯირი --- 12.1 გრ/მ

შენიშვნა:
მეტალის ელემენტები გაიწმინდოს შანგისაბან და შეიღებოს შავი ფერის ზეთის საღებავით

დამკვეთი: ააიპ"ასოციაცია ატუ"			თბილისის პეტროს ადამიანის სახელობის სომხური პროფესიული სახელმწიფო დრამატული თეატრის შენობის პროექტი		
დირექტორი		თ.შაშიაშვილი	არქიტექტურული ნაწილი	სტადია	შურც. / შურ. რაოდ.
პრ. არქიტექტ.		თ.შაშიაშვილი		ჩ.პ.	ა - 45
შესრულა		ო.კენჭიაშვილი	კიბე №4 ბ*- ბ* დერძ. მოაჯირები და დეტალები	შპს "ხერო XXI" 2018	
შეამოწმა		ლ.შაშიაშვილი			


მუშა გალერეებზე ასასვლელი კიბე№5
(კიბის უჯრედის ფრაგმენტი)

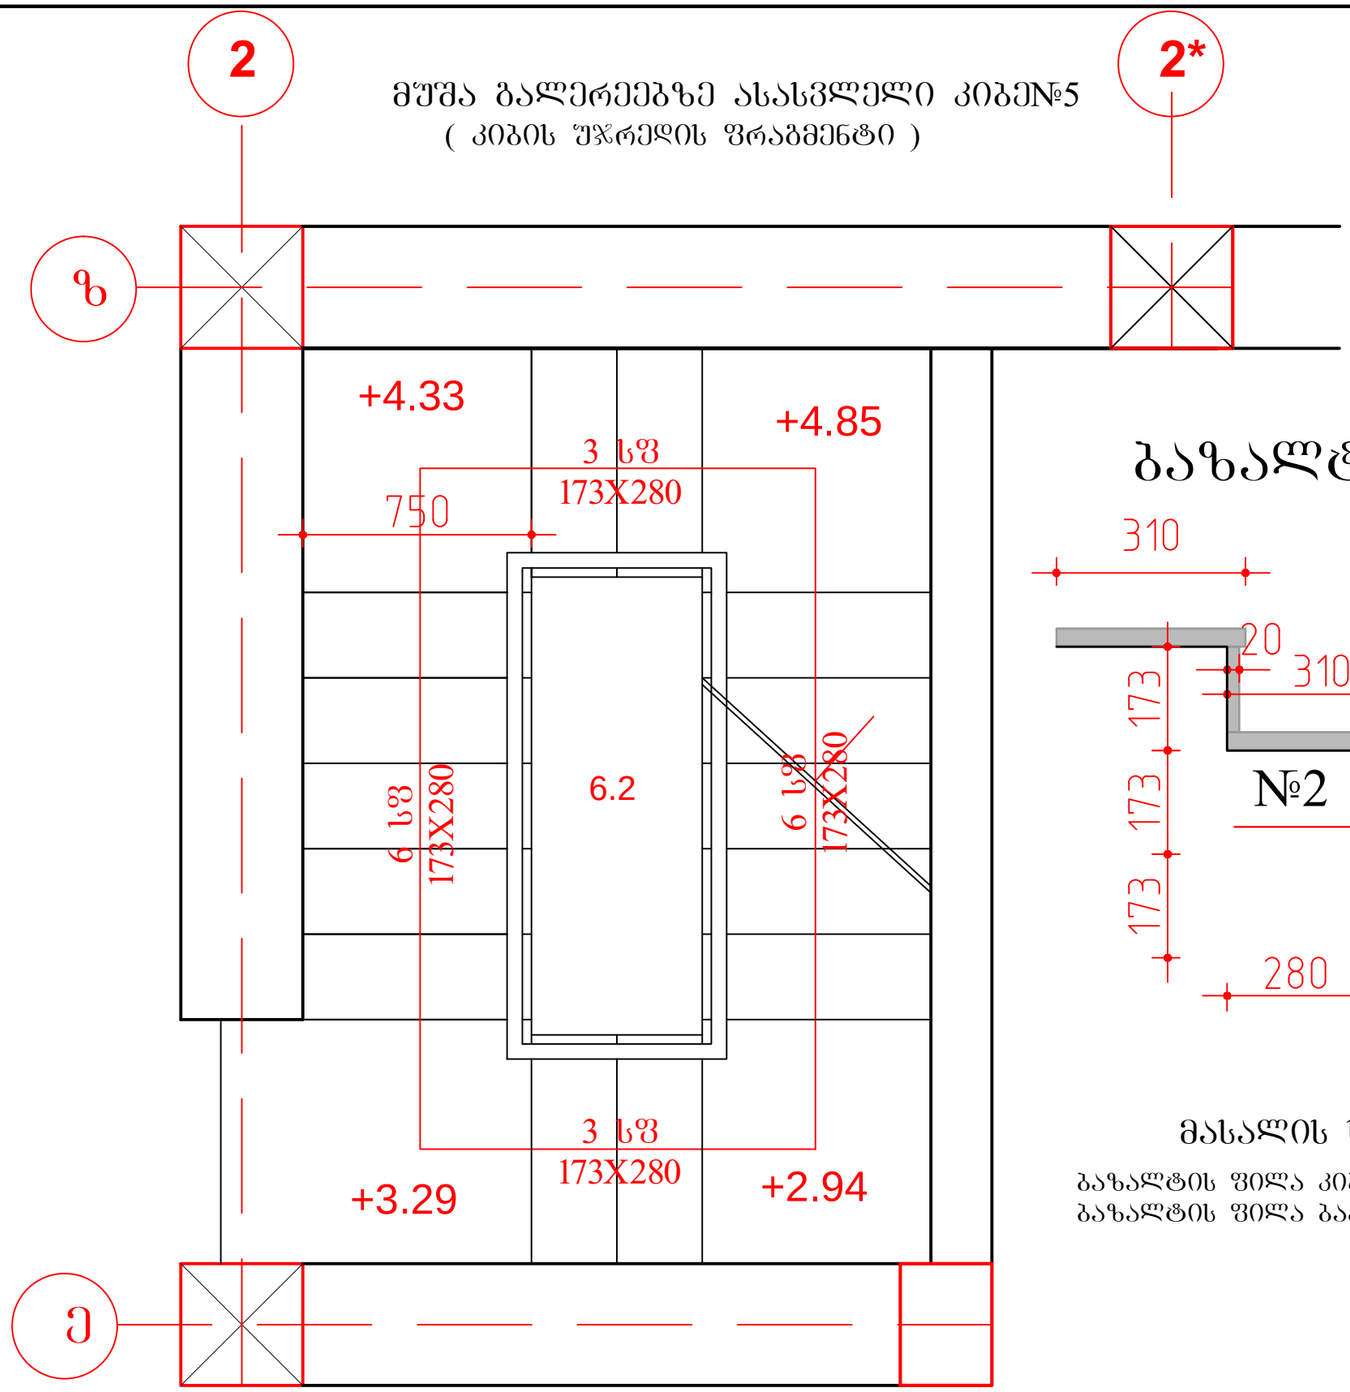


მასალის ხარჯი:

1. მეტალის კვადრატი ◻14X14 მმ --- 287.1 კგ
2. მეტალის ზოლოვანი ფურცელი 30X4 მმ --- 98.9 კგ
3. მეტალის ზოლოვანი ფურცელი 30X5 მმ --- 40.94 კგ
4. პოლივინილის მოაჯირი --- 26.1 გრ/მ


მოაჯირის ფრაგმენტი

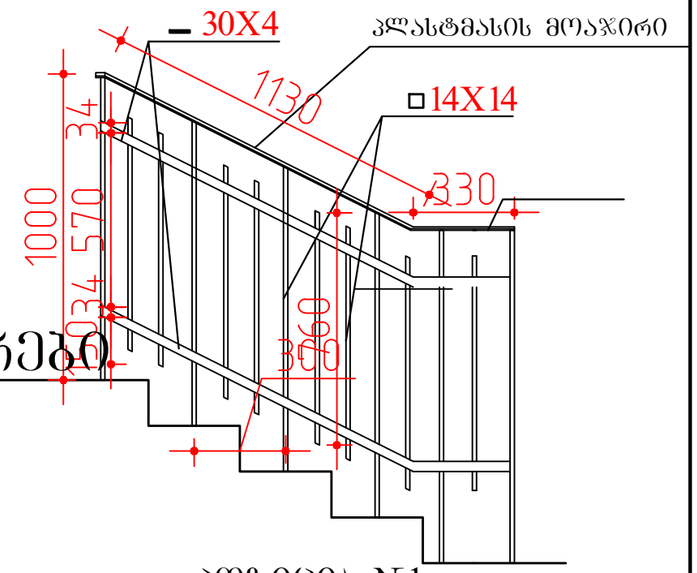


ბაზალტის საფეხურები

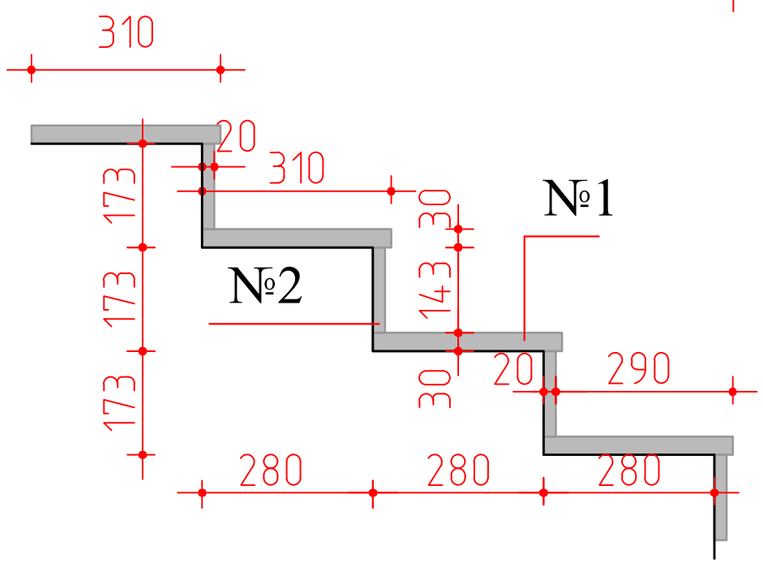


კოზიცია №1

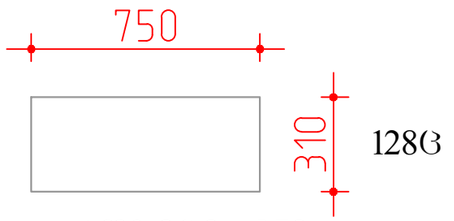

კოზიცია №2

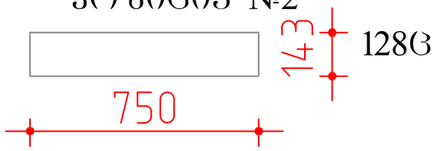

ფილა ბაქნისთვის

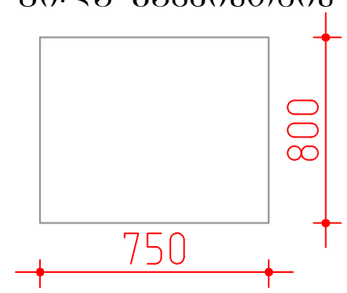



მასალის ხარჯი:

ბაზალტის ფილა კიბეებზე 86.4 კგ.მ
ბაზალტის ფილა ბაქნებზე 28.8 კგ.] სულ 115.2 კგ.მ

დამკვეთი: ააიპ"ასოციაცია ატუ"			თბილისის კეტროს ადამიანის სახელობის სომხური პროფესიული სახელმწიფო დრამატული თეატრის შენობის პროექტი			
დირექტორი		თ.შაშიაშვილი	არქიტექტურული ნაწილი	სტადია	ფურც.	ფურც. რაოდ.
პრ.მთ.არქიტ.		თ.შაშიაშვილი		ტ.პ.	ა - 46	
შეასრულა		ო.კენჭიაშვილი	მუშა გალერეებზე ასასვლელი კიბე. მოაჯირის ფრაგმენტი მ 1:20	შპს "ხერო XXI" 2018		
შეამოწმა		თ.შაშიაშვილი				

პირველი სართულის ფოიეს იატაკის გეგმა მ 1:200

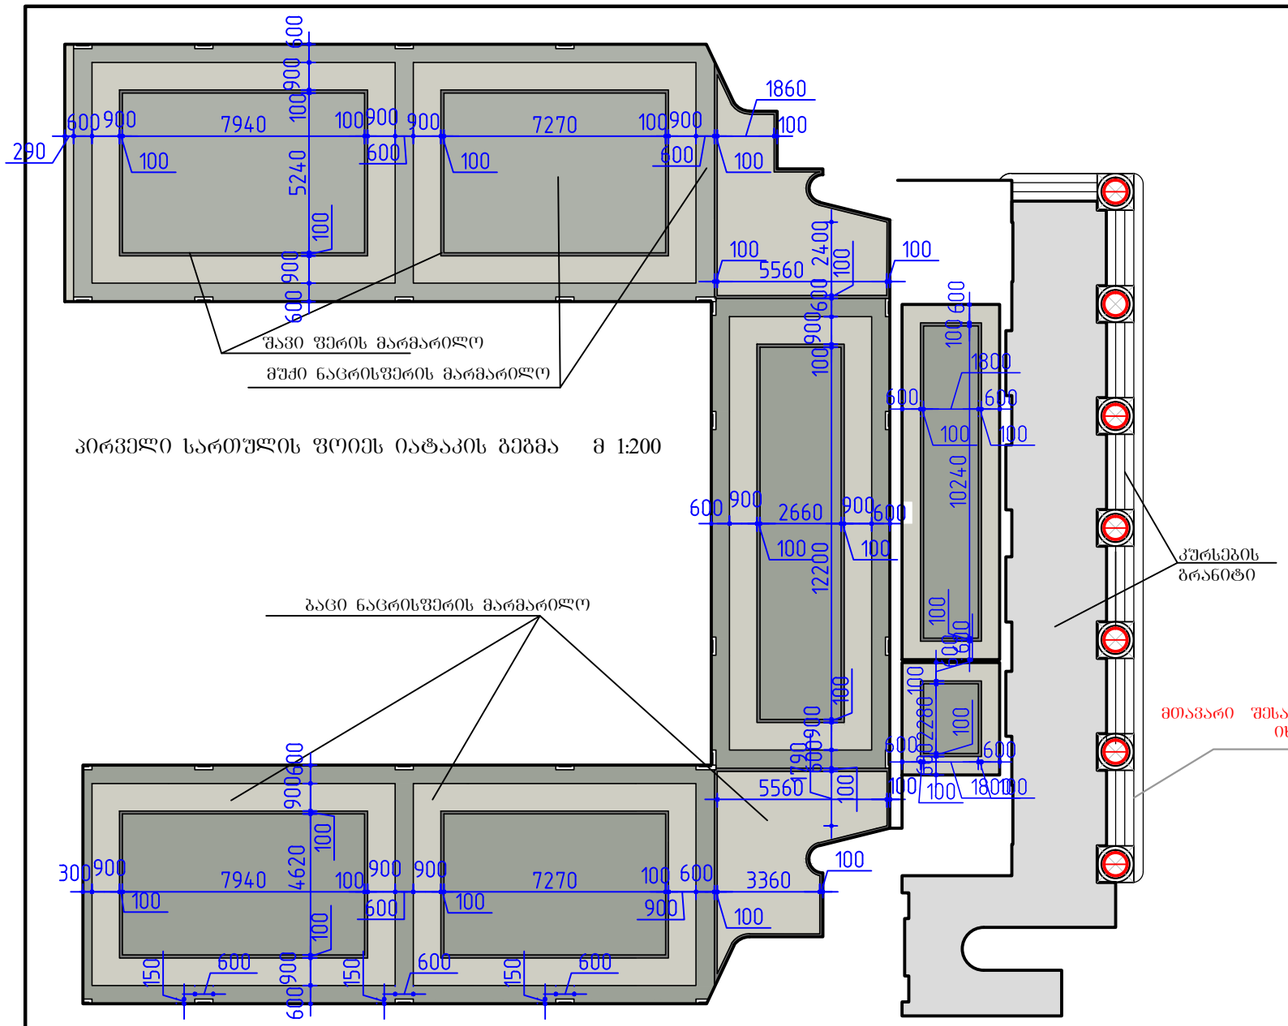

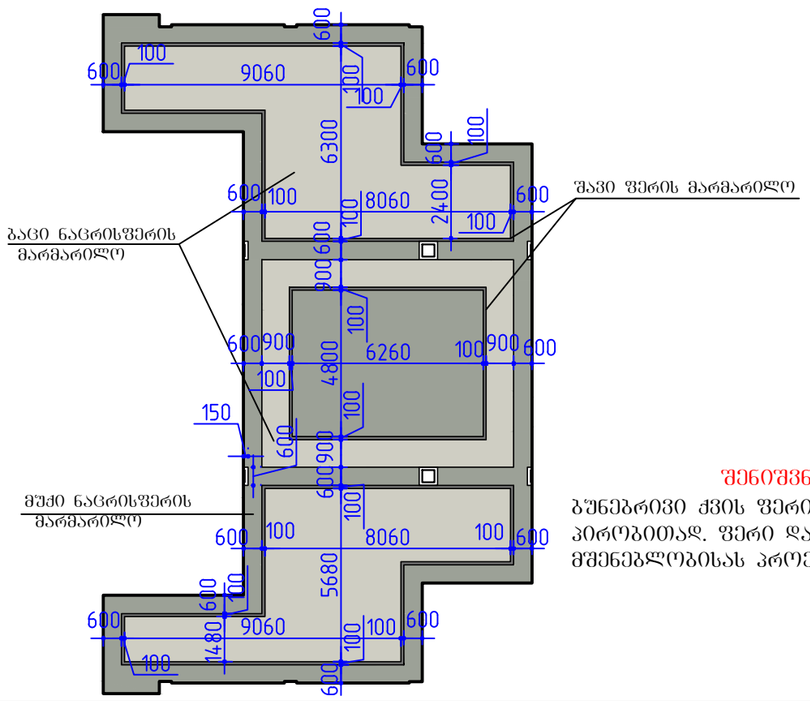

შენიშვნა:

ბუნებრივი ქვის ფერი მოცემულია პირობითად. ფერი დაზუსტდეს მშენებლობისას პროექტის ავტორთან

ბუნებრივი ქვის მასალის ხარჯი

სარდაფის სართული:

1. მუქი ნაცრისფერი მარმარილო 60X90 სმ ----- 64.52 კვ.მ
2. ბაცი ნაცრისფერის მარმარილო 60X90 სმ ------ 338.18 კვ.მ
3. შავი ფერის მარმარილო 10X45 სმ ------- 5.7 კვ.მ

პირველი სართული:

1. მუქი ნაცრისფერი მარმარილო 60X90 სმ ----- 314.4 კვ.მ
2. ბაცი ნაცრისფერის მარმარილო 60X90 სმ ------ 213.64 კვ.მ
3. შავი ფერის მარმარილო 10X45 სმ ------- 21.47 კვ.მ

მეორე სართული:

1. მუქი ნაცრისფერი მარმარილო 60X90 სმ ----- 90.27 კვ.მ
2. ბაცი ნაცრისფერის მარმარილო 60X90 სმ ------ 118.6 კვ.მ
3. შავი ფერის მარმარილო 10X45 სმ ------- 10.6 კვ.მ


სულ მასალის ხარჯი:

1. მუქი ნაცრისფერი მარმარილო 60X90 სმ ----- 469.2 კვ.მ
2. ბაცი ნაცრისფერის მარმარილო 60X90 სმ ------ 670.42 კვ.მ
3. შავი ფერის მარმარილო 10X45 სმ ------- 37.77 კვ.მ
4. კლინთუსი - მუქი ნაცრისფერი მარმარილო 2X10 სმ ---- 41.4 კვ.მ (414.1 ბრ./მ)


კურსების ბრანიტი:

1. შესასვლელი კოლონადაში პანდუსთან ერთად --- 90.1 კვ.მ
2. საფეხურებზე --- 55.83 კვ.მ

კლინთუსი

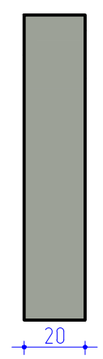


სარდაფის სართულის ფოიეს და კაფეს იატაკის გეგმა მ 1:200

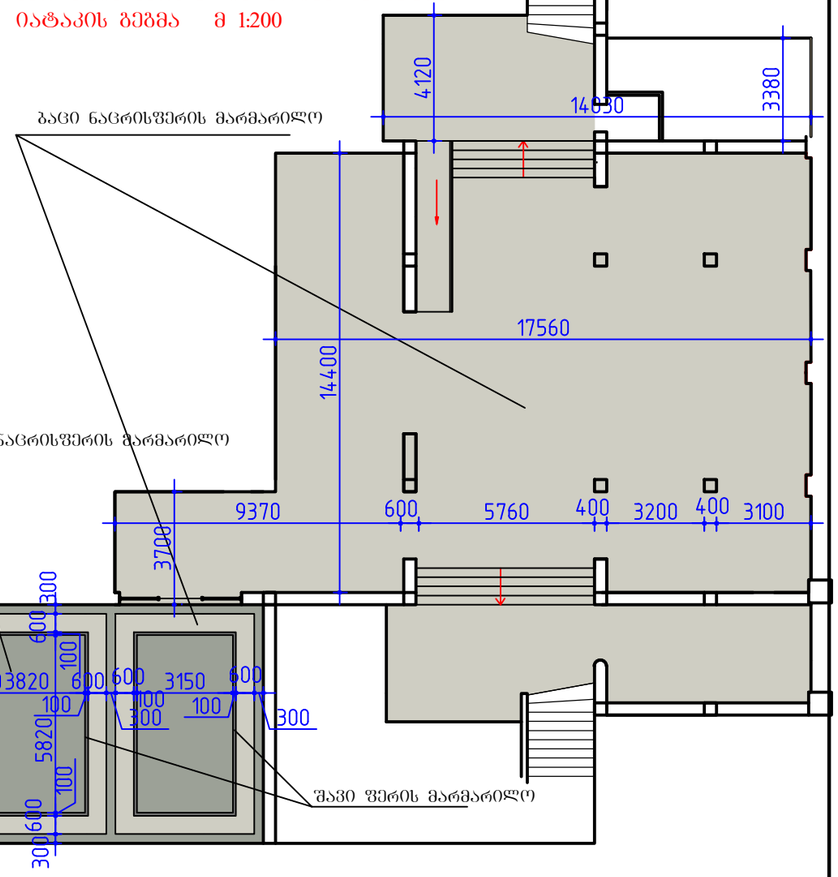

დამკვეთი: აიპ"ასოციაცია ატუ"			თბილისის ადამიანის სახ. სახელმწიფო სომხური დრამატული თეატრის შენობის პროექტი		
დირექტორი		თ.შაშიაშვილი	არქიტექტურული ნაწილი	სტადია	ფურც. / შურ. რაოდ.
პრ. არქიტექტ.		თ.შაშიაშვილი		ტ.პ.	ა - 47
შეასრულა		ო.კენჭიაშვილი	პირველ სართ. ფოიეს იატაკების გეგმა.ბრანიტის ხარჯი	შპს "ხერო XXI" 2018	
შეამოწმა		ლ.შაშიაშვილი			


დარბაზის გვერდითი კედლის დეკორატიული ელემენტი მ 1:20

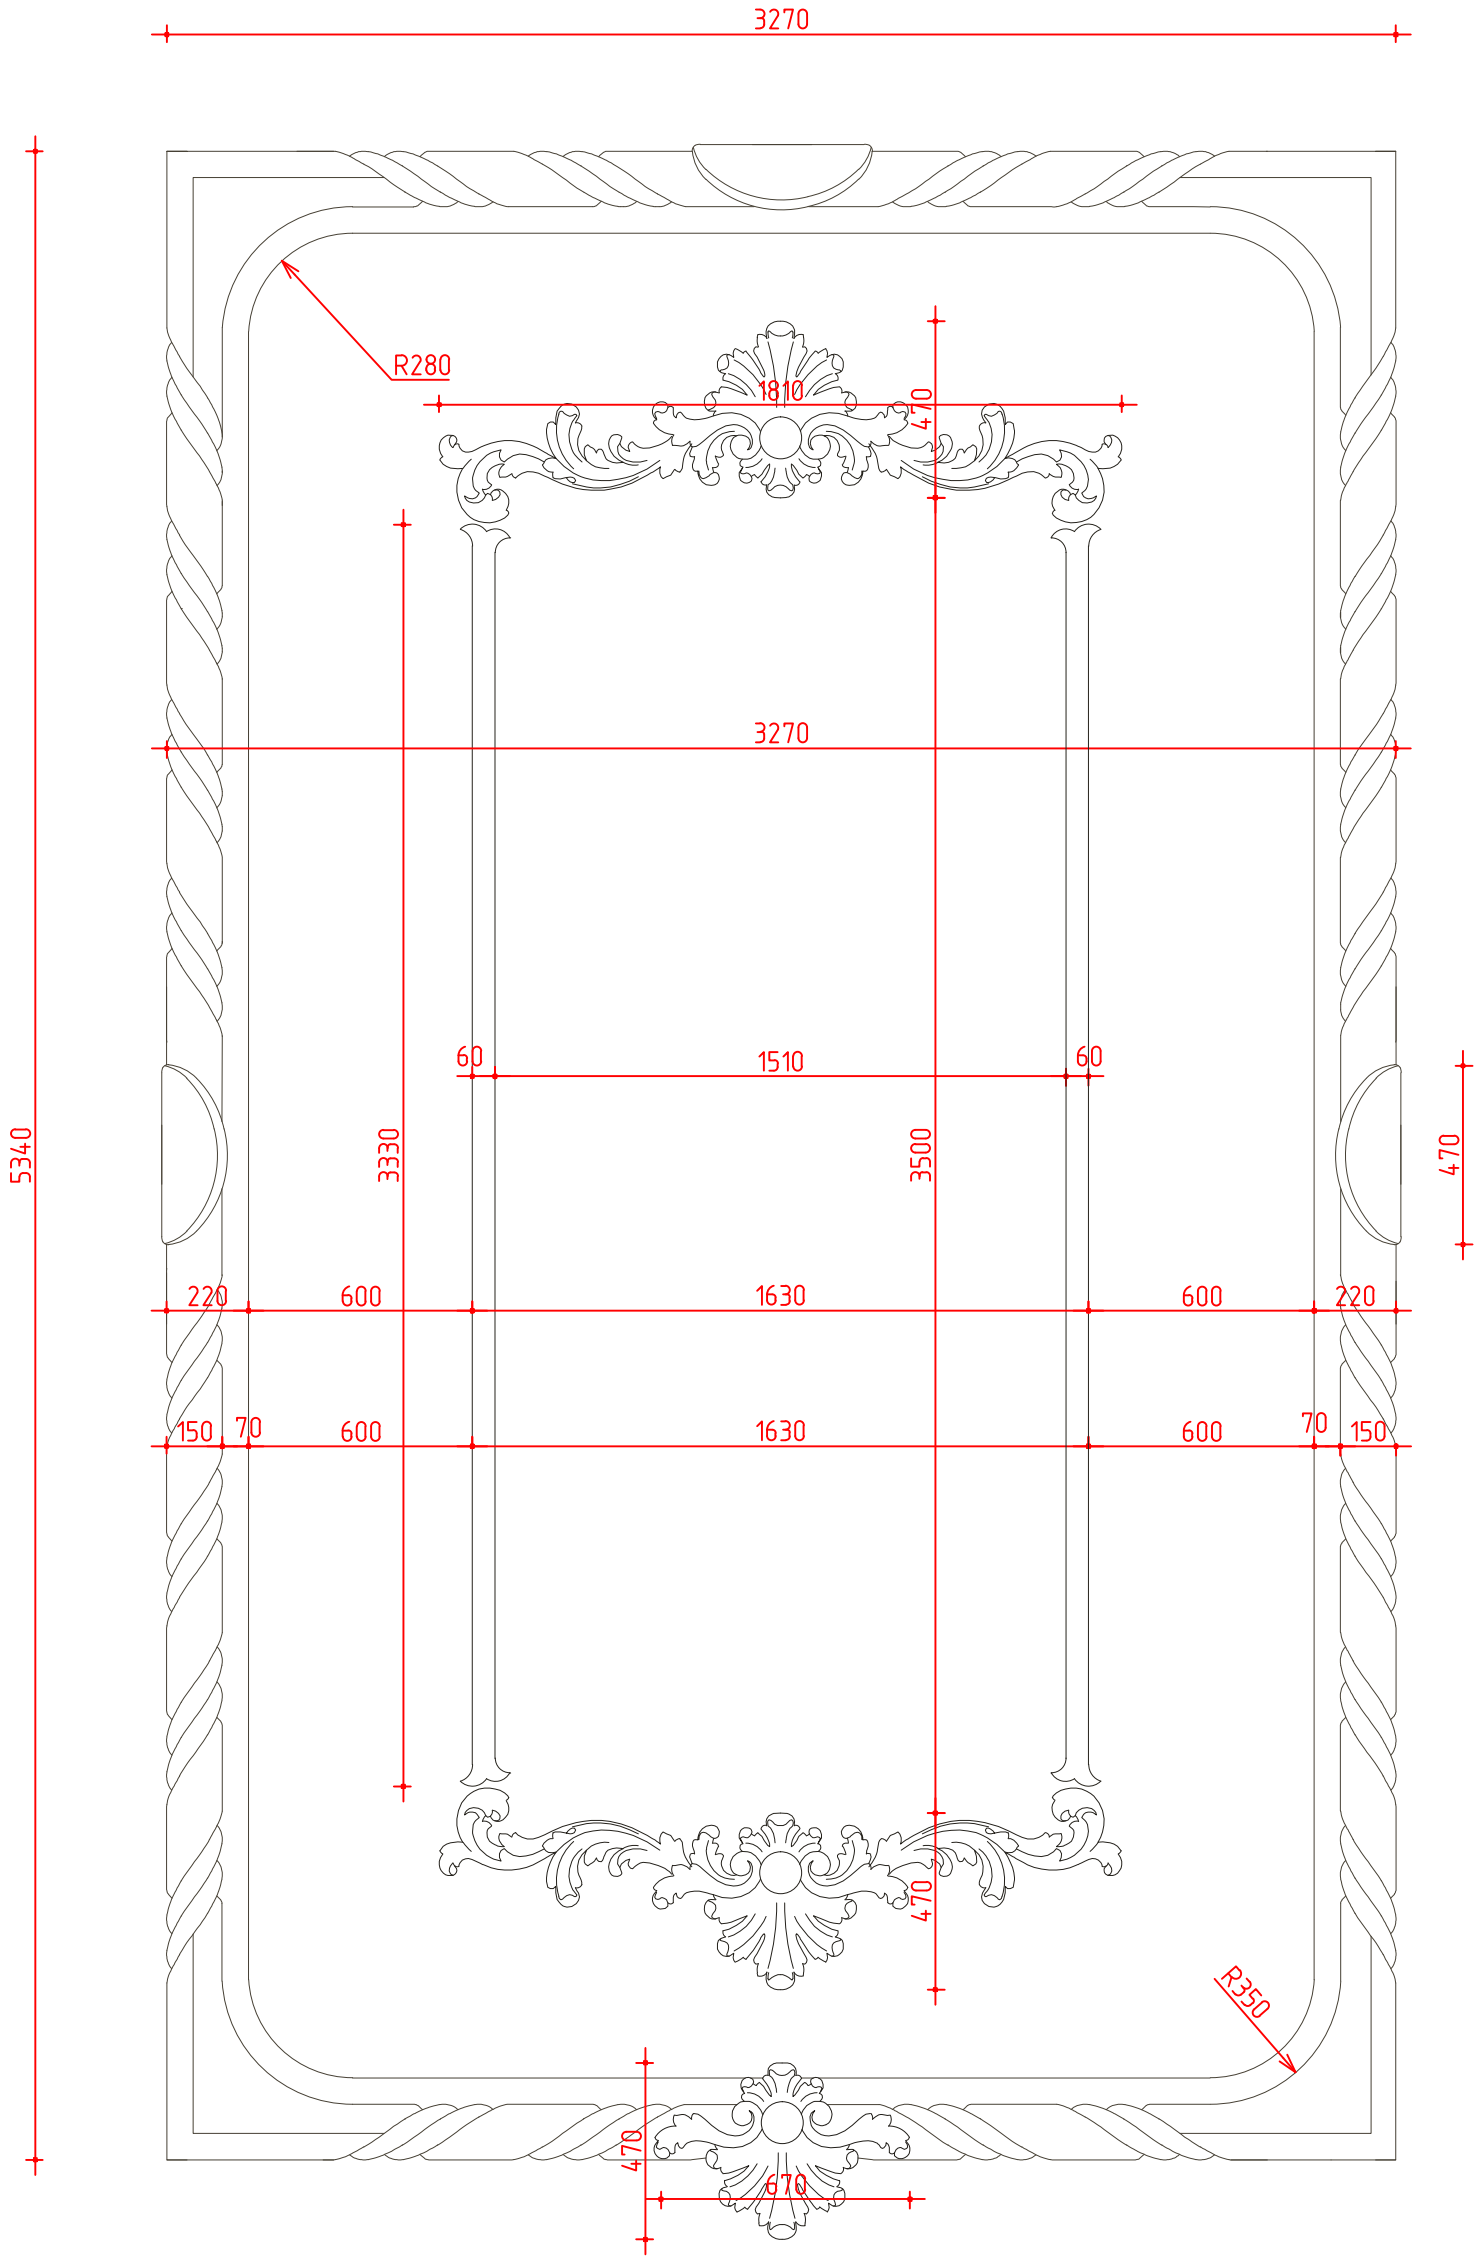


კედლის ორნამენტი --- 8 ც X 17.46 ბრ/მ = 139.7 ბრ/მ

დამკვეთი: ააიპ"ასოციაცია ატუ"			თბილისის კეტროს ალამიანის სახ. სახელმწიფო სომხური დრამატული თეატრის შენობის პროექტი			
დირექტორი		თ.შაშიაშვილი	არქიტექტურული ნაწილი	სტადია	ფურც.	ფურ. რაოდ.
პრ. არქიტექტ.		თ.შაშიაშვილი		ტ.პ.	ა - 48	
შესრულა		ო.კენჭიაშვილი	დარბაზის გვერდითი კედლის დეკორატიული ელემენტი	შპს "ხურო XXI" 2018		
შეამოწმა		ლ.შაშიაშვილი				


კ - 10* (23ც)
ცეცხლმედები

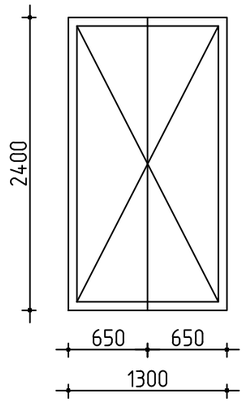


კ - 11 (4ც) (მარცხენა)
ცეცხლმედები

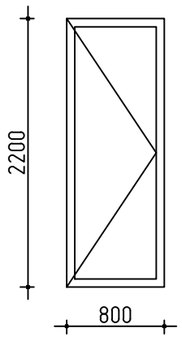


კ - 11 (4ც) (მარჯვენა)
ცეცხლმედები

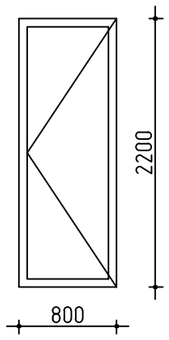


კ - 11* (4ც) (მარცხენა)
ცეცხლმედები

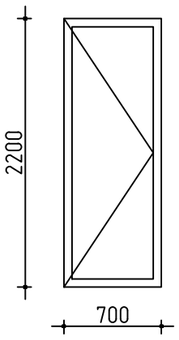


კ - 11* (4ც) (მარჯვენა)
ცეცხლმედები

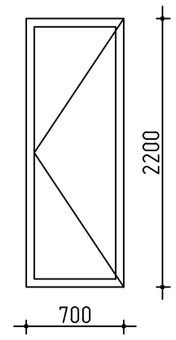


კ - 12 (2ც)
ცეცხლმედები

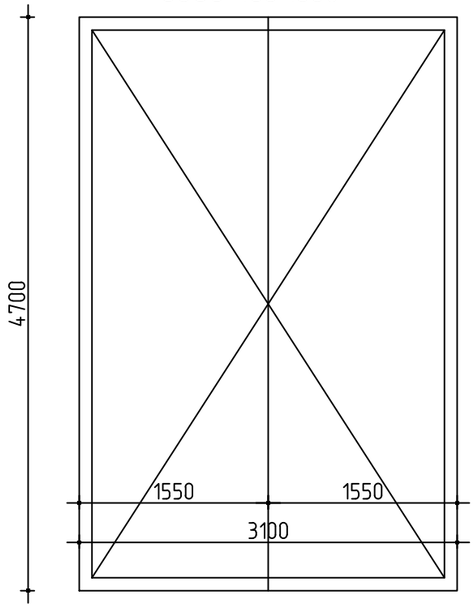


კ - 15 (7ც)
ცეცხლმედები

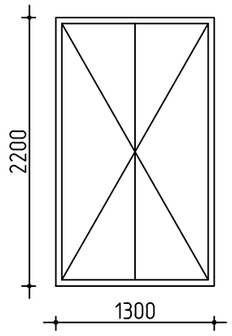


კ - 15* (1ც)ცეცხლმედები
(კარები ცხაურით)

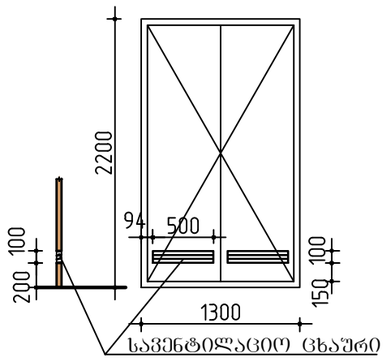

საძვაბე კ -16 (1ც)ცეცხლმედები
(კარები ცხაურით შემინული)

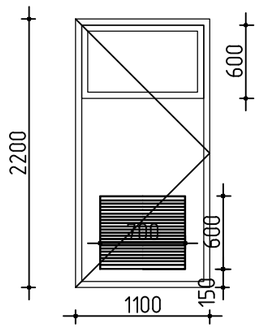


კ -17 (2ც)ცეცხლმედები
(კარები ცხაურით)

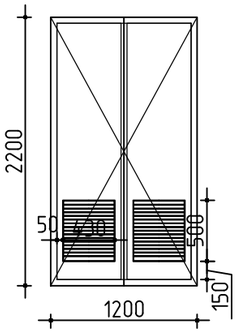


დამკვეთი: აიპ"ასოციაცია ატუ"			თბილისის ადამიანის სახ. სახელმწიფო სომხური დრამატული თეატრის რეკონსტრუქციის პროექტი			
დირექტორი		თ.შაშიაშვილი	არქიტექტურული ნაწილი	სტადია	შურც.	შურ. რაოდ.
პრ. არქიტექტ.		თ.შაშიაშვილი		ტ.პ.	ა -	
შეასრულა		ო.კენჭიაშვილი	კარების ესკიზური ნახაზი (ცეცხლმედები დარკინის ნაკეთობები)	შპს "ხშრო XXI" 2019		
შეამოწმა		ლ.შაშიაშვილი				


კ - 2
ანოდირებული ალუმინი
შემინული

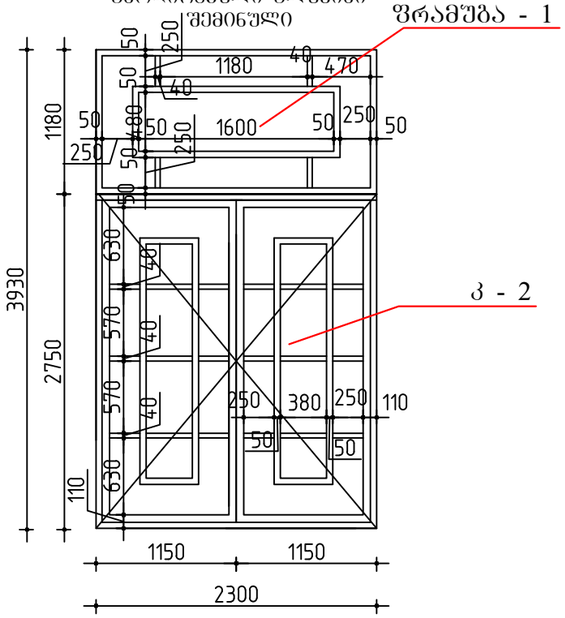


კ - 4
ანოდირებული ალუმინი
შემინული

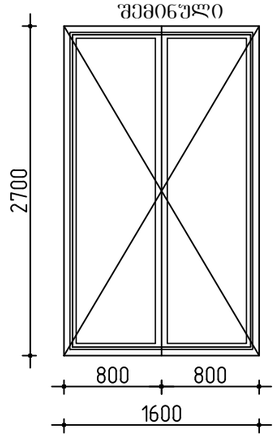


კ - 5
ანოდირებული ალუმინი
შემინული

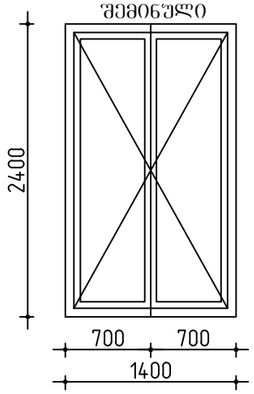


კ - 19 (4ც)
ანოდირებული ალუმინი
შემინული

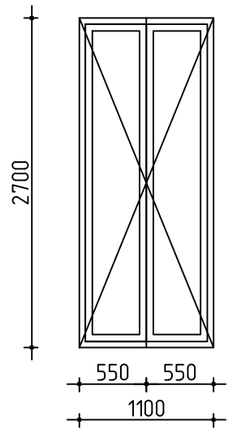


ფ - 1* (4ც)
ანოდირებული ალუმინი

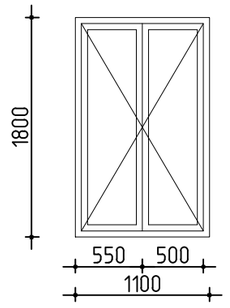


ვიტრაჟი №1 (8ც)
ანოდირებული ალუმინი

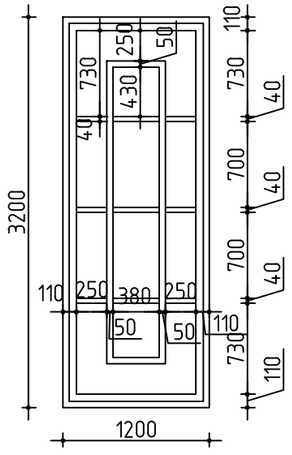


ვიტრაჟი №2 (11ც)
ანოდირებული ალუმინი

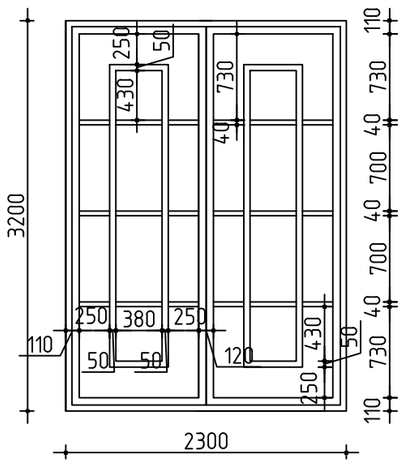


ვიტრაჟი №3 (2ც)
ანოდირებული ალუმინი

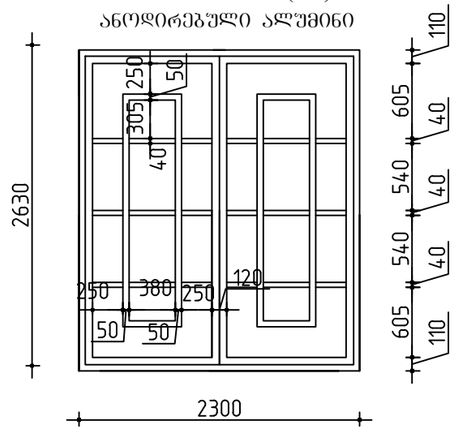

ვიტრაჟი №4 (3ც)
ანოდირებული ალუმინი

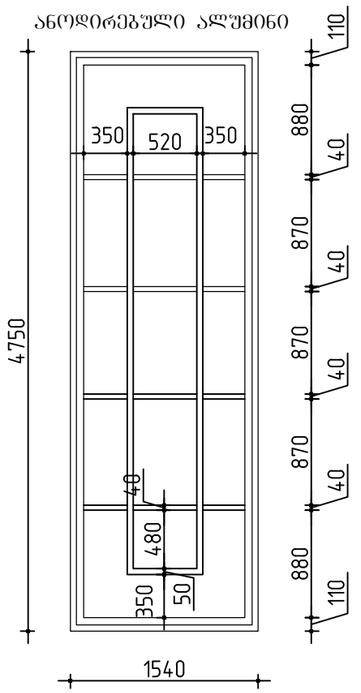


ვიტრაჟი №4* (3ც)
ანოდირებული ალუმინი

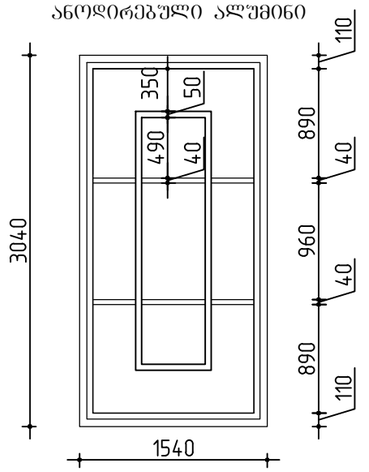


დამკვეთი: აიპ"ასოციაცია ატუ"			თბილისის ადამიანის სახ. სახელმწიფო სომხური დრამატული თეატრის რეკონსტრუქციის პროექტი		
დირექტორი		თ.შაშიაშვილი	არქიტექტურული ნაწილი	სტადია	შურც. / შურ. რაოდ.
პრ. არქიტექტ.		თ.შაშიაშვილი		ტ.პ.	ა -
შეასრულა		ო.კენჭიაშვილი	კარების ესკიზური ნახაზი (ანოდირებული ალუმინის)	შპს "ხერო XXI" 2018	
შეამოწმა		ლ.შაშიაშვილი			


ჰ - 1 მუხის (8ც)
შემინული

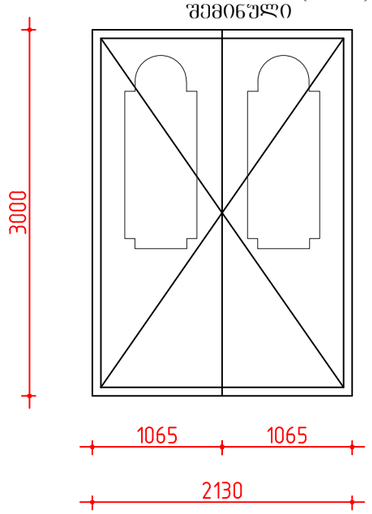


ჰ - 6 მუხის (8ც)

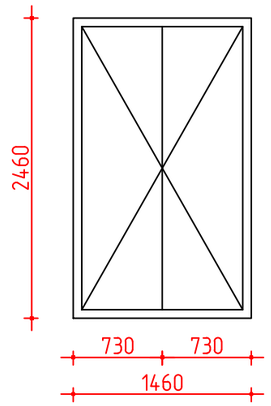


ჰ - 6 მუხის (2ც)

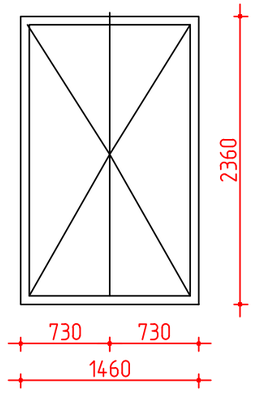


ჰ - 7 (1ც)
მუხის

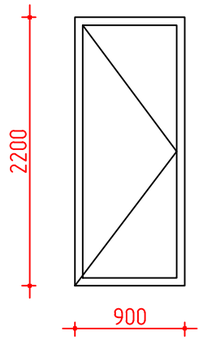


ჰ - 7 (2ც)
მუხის

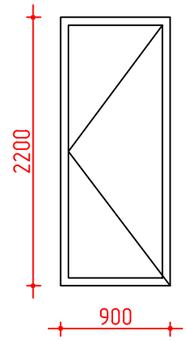


ჰ - 7 (1ც)
მუხის

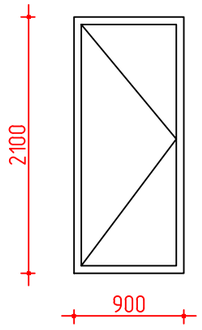



ჰ - 7 (1ც)
მუხის

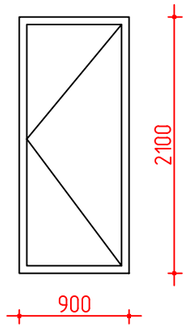

ჰ - 9 (1ც)
მუხის შემინული

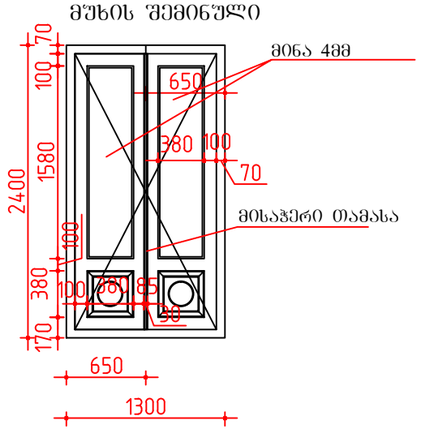


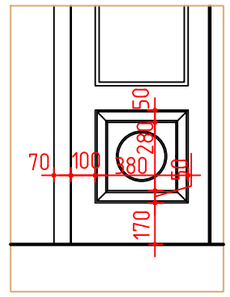

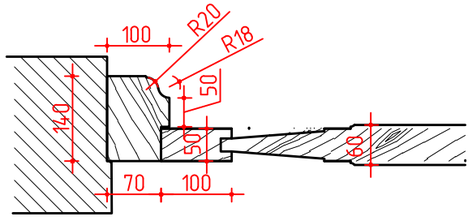


დამკვეთი: აიპ"ასოციაცია ატუ"			თბილისის ადამიანის სახ. სახელმწიფო სომხური დრამატული თეატრის რეკონსტრუქციის პროექტი			
დირექტორი		თ.შაშიაშვილი	არქიტექტურული ნაწილი	სტადია	შურც.	შურ. რაოდ.
პრ. არქიტექტ.		თ.შაშიაშვილი		ტ.პ.	ა -	
შესრულა		ო.კენჭიაშვილი	კარების ესკიზური ნახაზი (მუხის)	შპს "ხურო XXI" 2018		
შეამოწმა		ლ.შაშიაშვილი				


ЭЛЕВАЦИЯ №5 (1Ц)
ანოდირებული ალუმინი

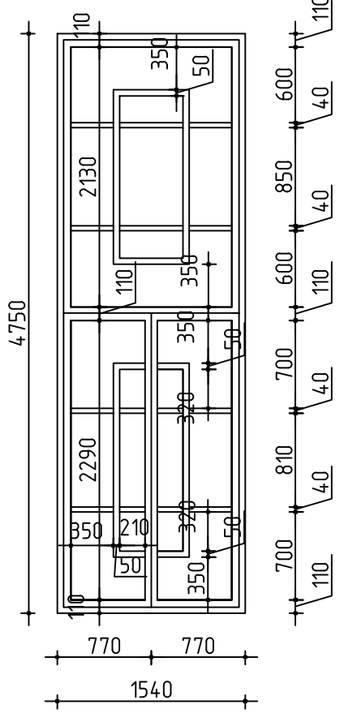


ЭЛЕВАЦИЯ №5* (1Ц)
ანოდირებული ალუმინი

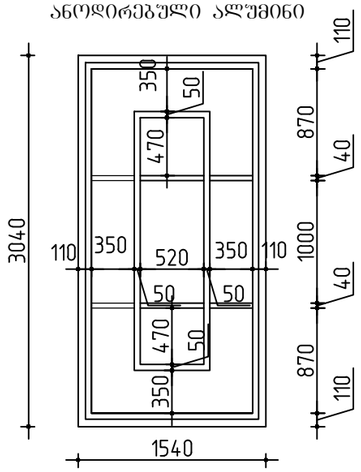


ЭЛЕВАЦИЯ №6 (2Ц)
ანოდირებული ალუმინი

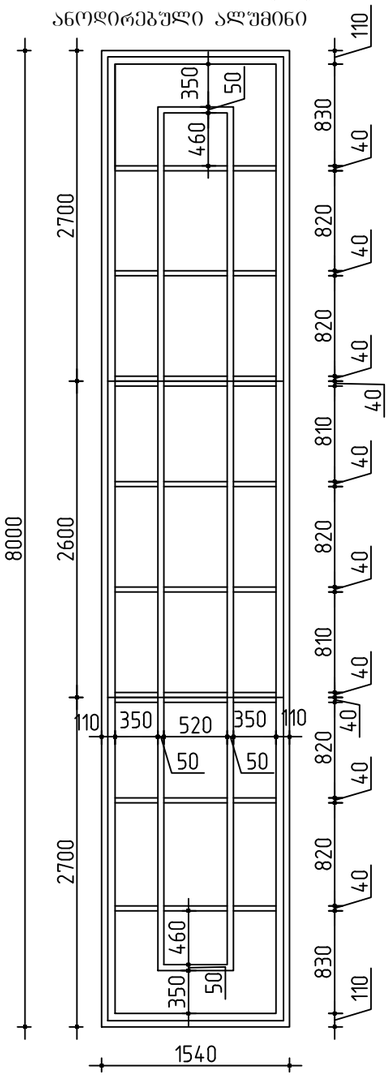


ЭЛЕВАЦИЯ №7 (2Ц)
ანოდირებული ალუმინი

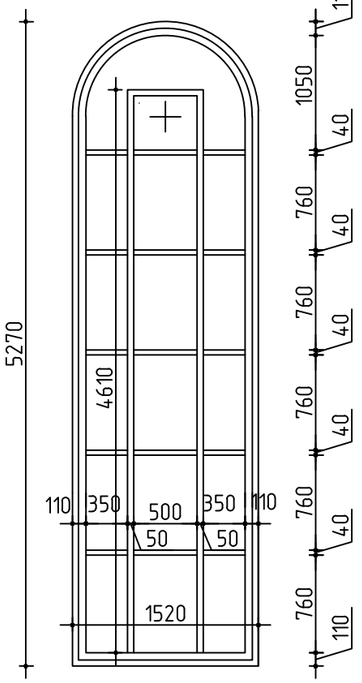

ЭЛЕВАЦИЯ №8 (4Ц)
ანოდირებული ალუმინი

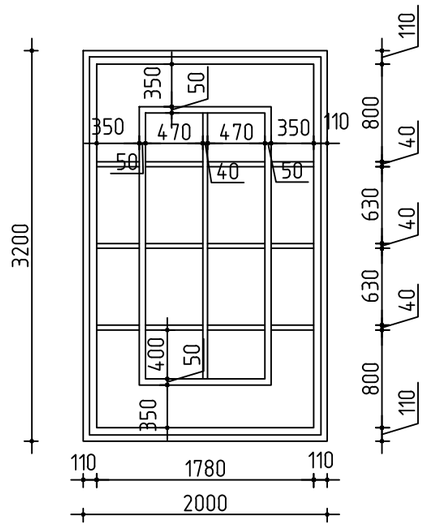


ЭЛЕВАЦИЯ ЭЗ - 9 (1Ц)
ანოდირებული ალუმინი
შემინული

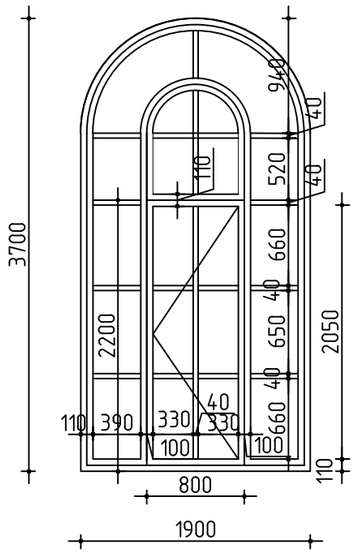

დამკვეთი: აიპ"ასოციაცია ატუ"			თბილისის ადამიანის სახ. სახელმწიფო სომხური დრამატული თეატრის რეკონსტრუქციის პროექტი			
დირექტორი		თ.შაშიაშვილი	არქიტექტურული ნაწილი	სტადია	ფურც.	ფურ. რაოდ.
პრ. არქიტექტ.		თ.შაშიაშვილი		ტ.პ.	ა -	
შეასრულა		ო.კენჭიაშვილი	კარების ესკიზური ნახაზი (ანოდირებული ალუმინის)	შპს "ხურო XXI" 2018		
შეამოწმა		ლ.შაშიაშვილი				


კ - 8 (41C) (მარცხენა)

MDF RAL 8024

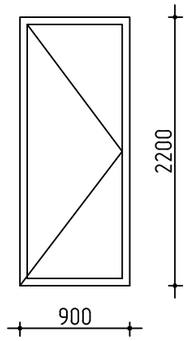


კ - 8 (16C) (მარჯვენა)

MDF RAL 8024

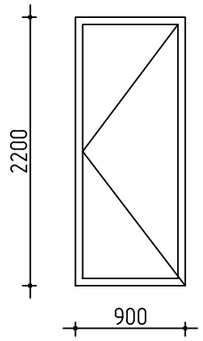


კ - 8 (1C) (მარცხენა)

MDF RAL 8024

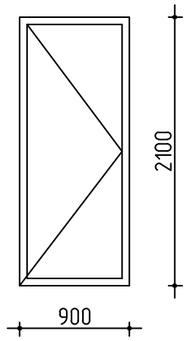


კ - 8 (1C) (მარჯვენა)

MDF RAL 8024

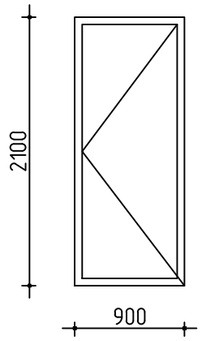


კ - 10 (15C)

MDF შემინული RAL 8024

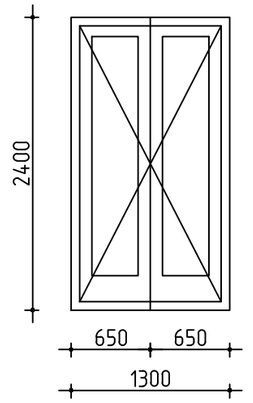


კ - 21 (1C) (მარცხენა)

MDF RAL 8024

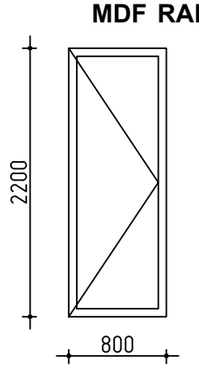


კ - 21 (2C)(მარჯვენა)

MDF RAL 8024

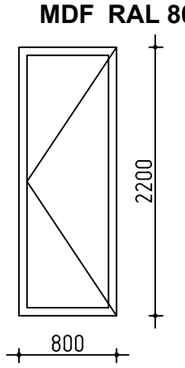


კ - 13 (1C)(მარჯვენა)

MDF RAL 8024

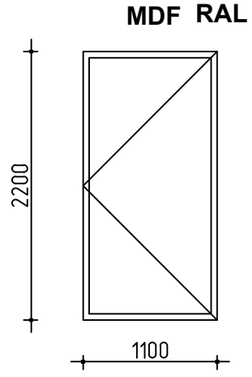


კ - 15 (17C)

MDF RAL 8024

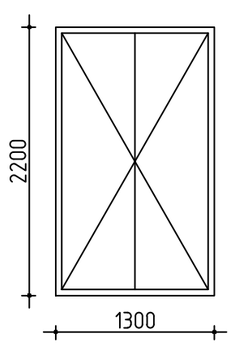


კ - 16 (2C)(მარჯვენა)

MDF RAL 8024

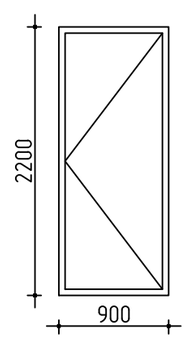


კ - 16 (6C) (მარცხენა)

MDF RAL 8024

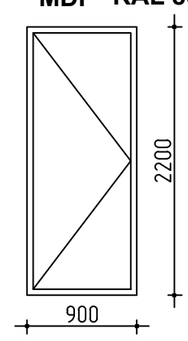


კ - 28 (1C) (მარცხენა)ზღურბლით

MDF RAL 8024

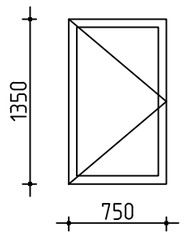

კ - 29 (1C) (მარჯვენა)ზღურბლით


MDF RAL 8024

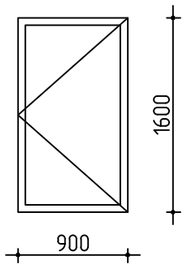


კ - 16 (2C)(მარჯვენა)

დამკვეთი: ააიპ"ასოციაცია ატუ"			თბილისის ადამიანის სახ. სახელმწიფო სომხური დრამატული თეატრის რეკონსტრუქციის პროექტი			
დირექტორი		თ.შაშიაშვილი	არქიტექტურული ნაწილი	სტადია	ფურც.	ფურც. რაოდ.
პრ. არქიტექტ.		თ.შაშიაშვილი		ტ.პ.	ა -	
შეასრულა		ო.კენჭიაშვილი	კარების ესკიზური ნახაზი (MDF კარები)	შპს "ხერო XXI" 2018		
შეამოწმა		ლ.შაშიაშვილი				


კ - 17 (20ც) (მარცხენა)
მეტალოპლასტმასი

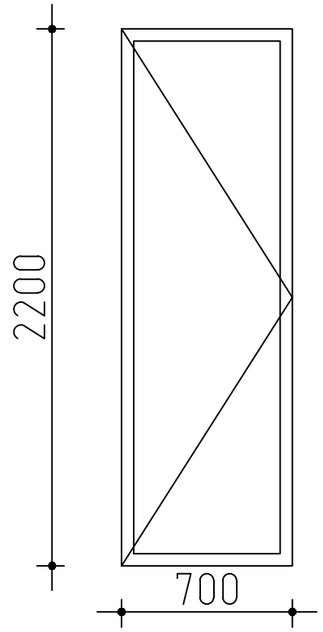


კ - 17 (23ც) (მარჯვენა)
მეტალოპლასტმასი

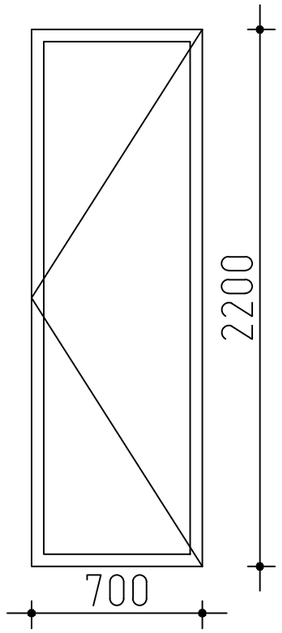


კ - 14 (1ც ძრუ) მეტალოპლასტმასის

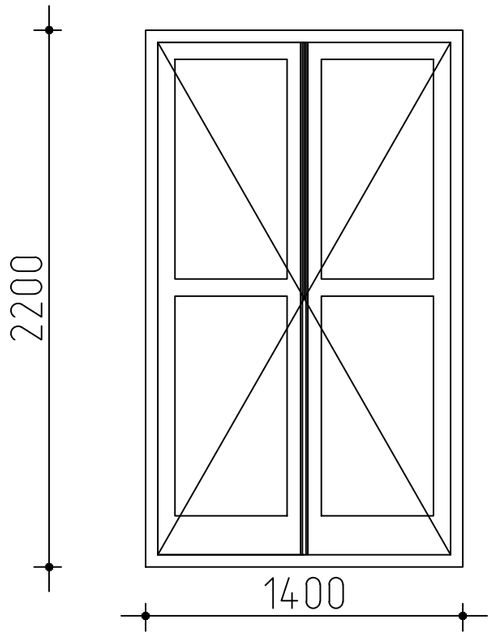


სამერცხლური (7 ც)
მეტალოპლასტმასის

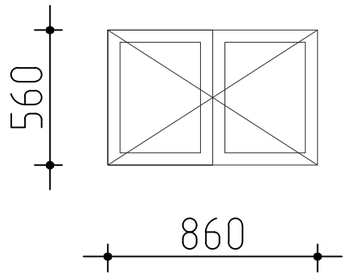


კ - 15** (8ც)
მეტალოპლასტმასის

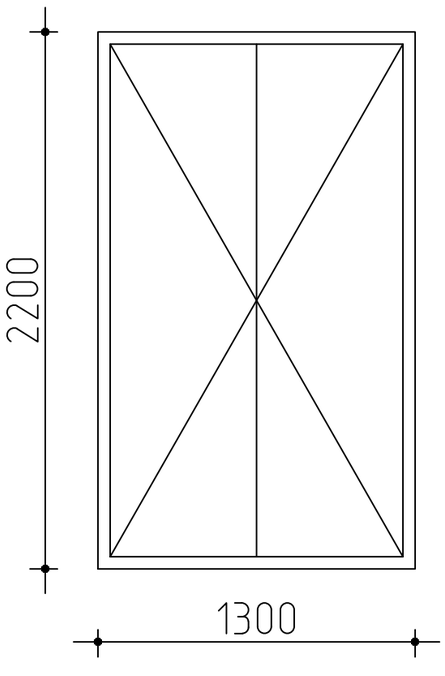

კ - 18 (1ც)
მეტალოპლასტმასის, შემინული

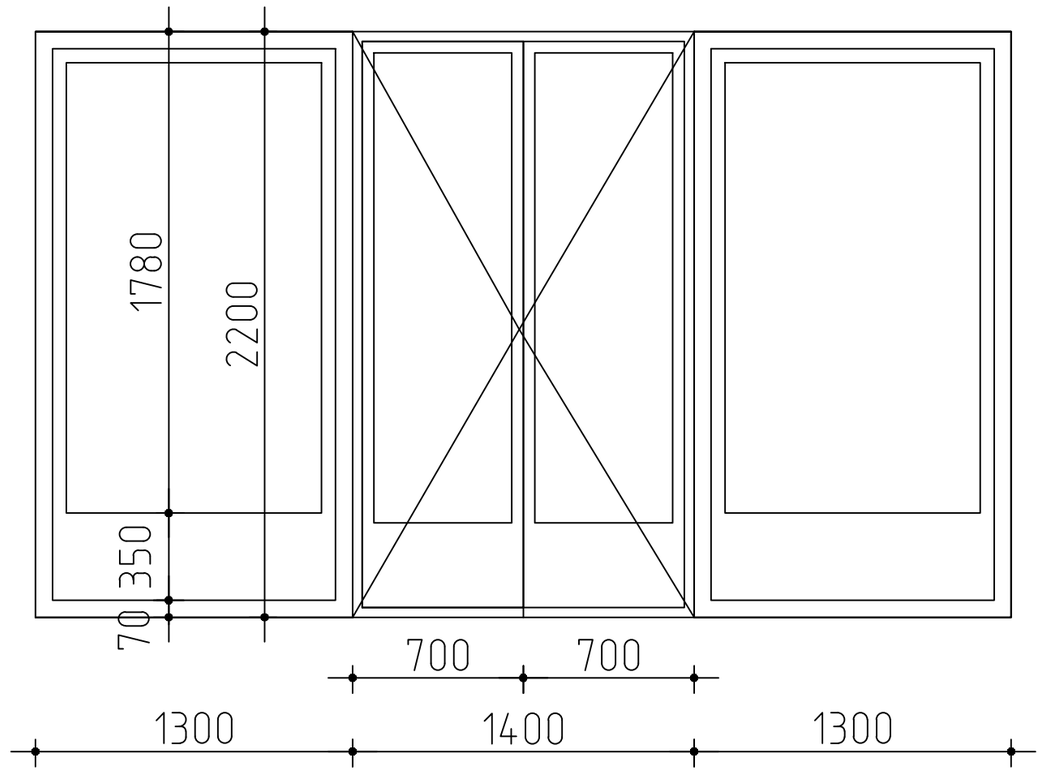


ფ - 1 (72ც)
მეტალოპლასტმასის

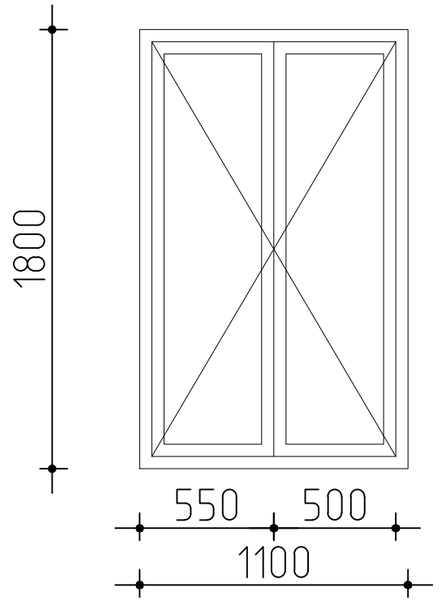

დამკვეთი: აიპ"ასოციაცია ატუ"			თბილისის აეტროს ადამიანის სახელობის სომხური პროფესიული სახელმწიფო დრამატული თეატრის შენობის პროექტი			
დირექტორი		თ.შაშიაშვილი	არქიტექტურული ნაწილი	სტადია	ფურც.	ფურ. რაოდ.
პრ.მთ.არქიტ.		თ.შაშიაშვილი		ტ.პ.	ა -	
შესრულა		ო.კენჭიაშვილი	კარების ესკიზური ნახაზი (მეტალოპლასტმასი)	შპს "ხერო XXI" 2018		
შეამოწმა		თ.შაშიაშვილი				


კ - 20 (1C) (მარცხენა)

რკინის **RAL7048**

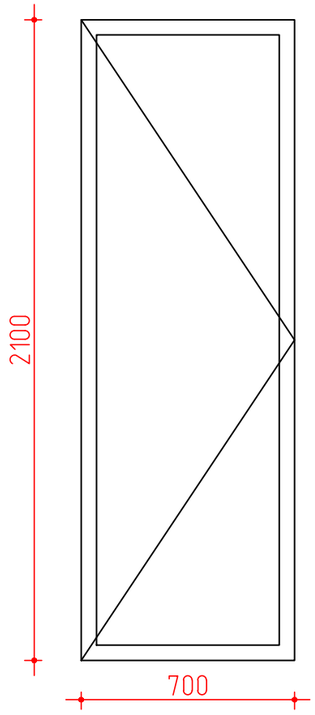


კ - 20 (1C) (მარჯვენა)

რკინის **RAL7048**

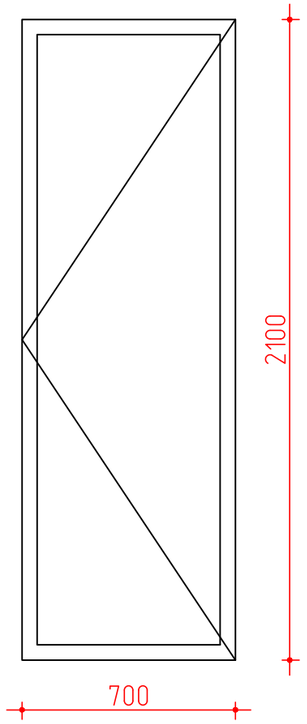


კ - 23 (1C) (მარჯვენა)

რკინის **RAL7048**

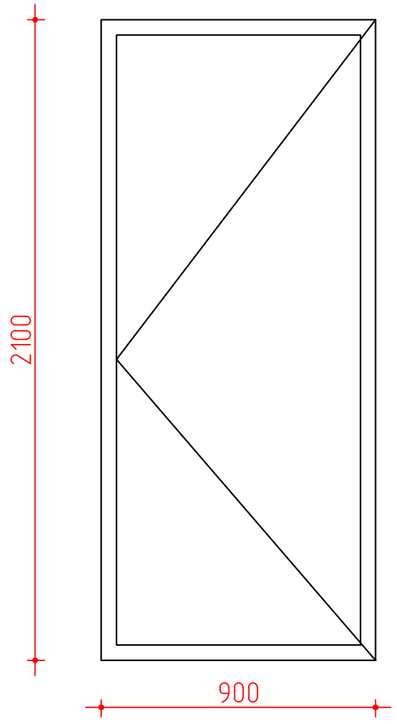


კ - 23 (1C) (მარცხენა)

რკინის **RAL7048**

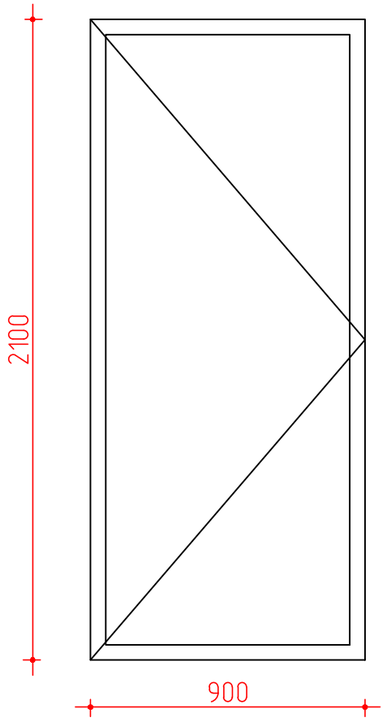


კ - 24 (3C) (მარცხენა)

რკინის **RAL7048**

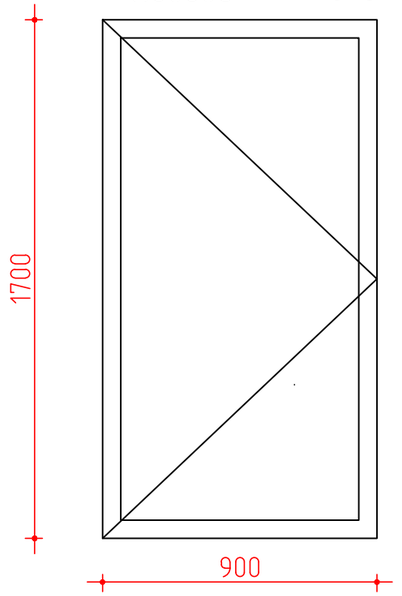


კ - 25 (1C) (მარცხენა)

რკინის **RAL7048**

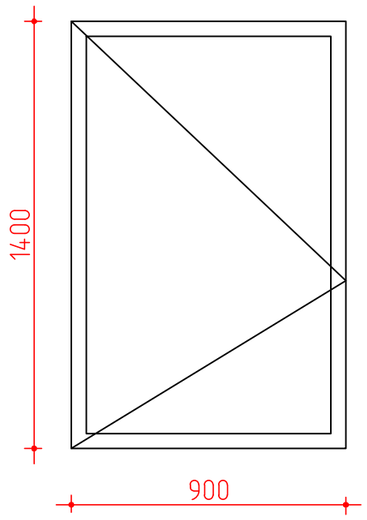


კ - 26 (1C) (მარცხენა)

რკინის **RAL7048**

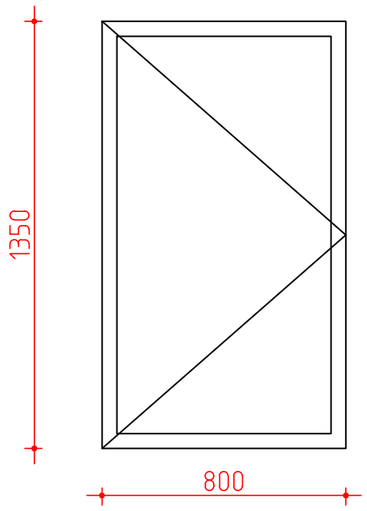


დამკვეთი: აიპ"ასოციაცია ატუ"			თბილისის პეტროს ალამიანის სახელობის სომხური პროფესიული სახელმწიფო დრამატული თეატრის შენობის პროექტი		
დირექტორი		თ.შაშიაშვილი	არქიტექტურული ნაწილი	სტადია	ფურც.	ფურ. რაოდ.
არ.მთ.არქიტ.		თ.შაშიაშვილი		ტ.პ.	ა - 55	
შესრულა		ლ.შაშიაშვილი	კარების ესკიზური ნახაზი (რკინის ნაკეთობა)	შპს "ხერო XXI" 2018		
შეამოწმა		თ.შაშიაშვილი				

ფანჯარა საქვაბეში
(მეტალოპლასტმასის)

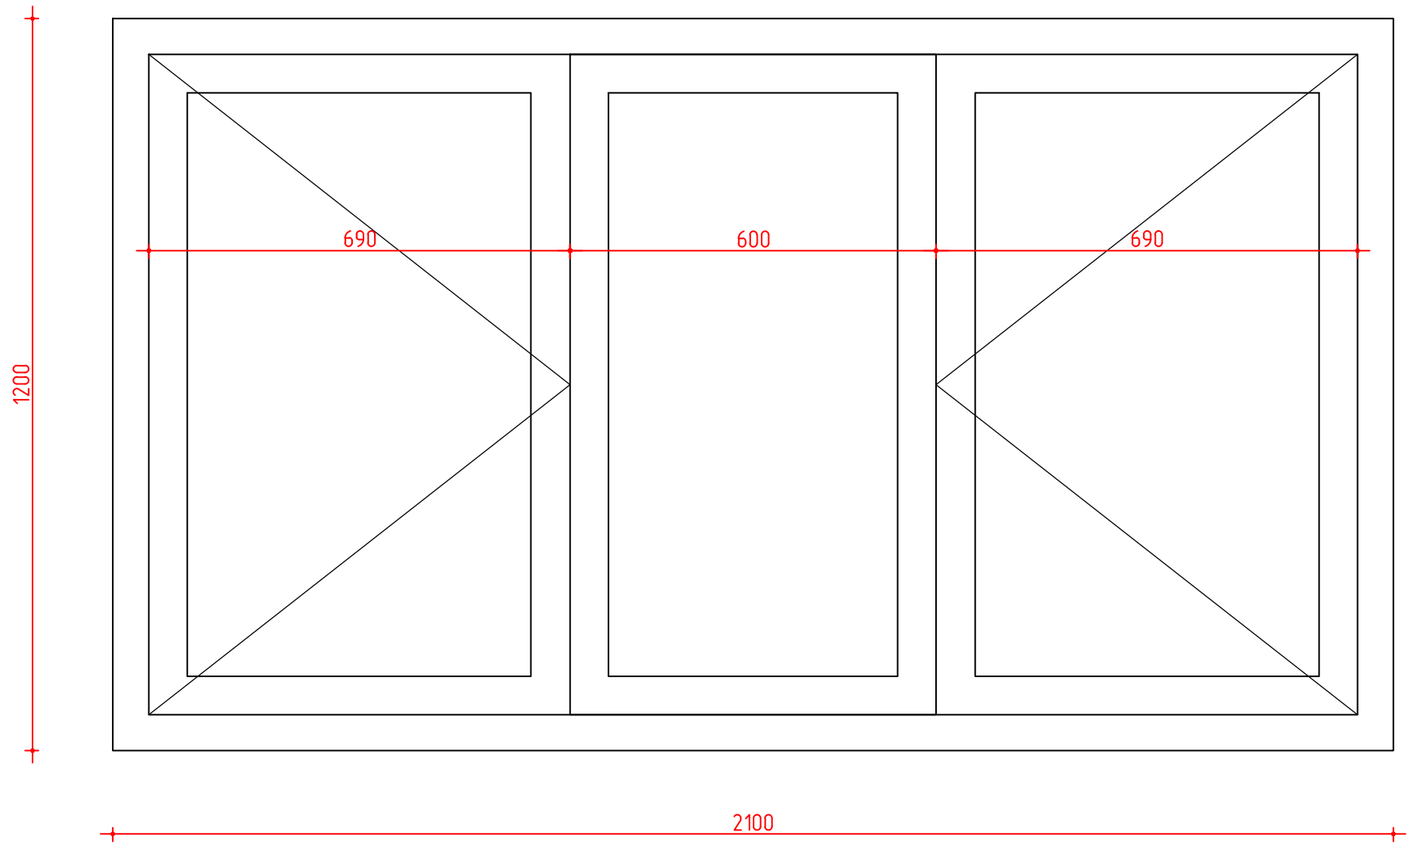



დარბაზის შკანა კედელზე ვიტრაჟის დეტალი

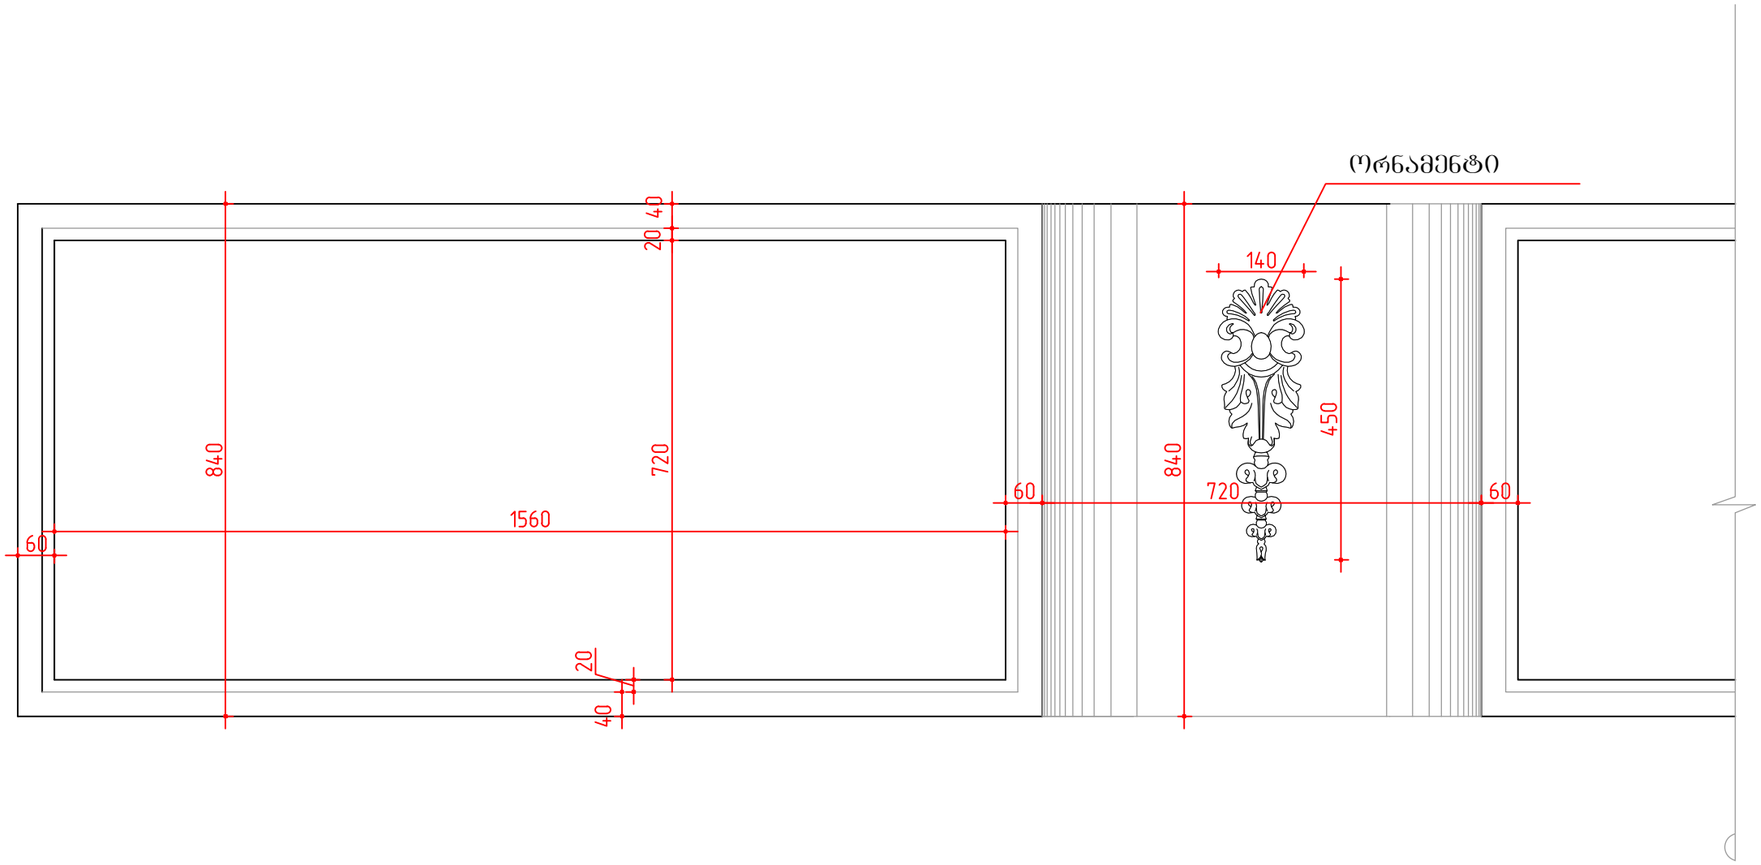


დამკვეთი:			თბილისის პეტროს ადამიანის სახ. სახელმწიფო სომხური დრამატული თეატრის შენობის პროექტი		
დირექტორი		თ.შაშიაშვილი	არქიტექტურული ნაწილი	სტადია	ფურც. / შურ. რაოდ.
პრ. არქიტექტ.		თ.შაშიაშვილი		ტ.პ.	ა - 58
შეასრულა		ო.კენჭიაშვილი	დარბაზის შკანა კედელზე ვიტრაჟის დეტალი	შპს "ხერო XXI" 2019	
შეამოწმა		ლ.შაშიაშვილი			

ბალკონის დეკორატიული ორნამენტი

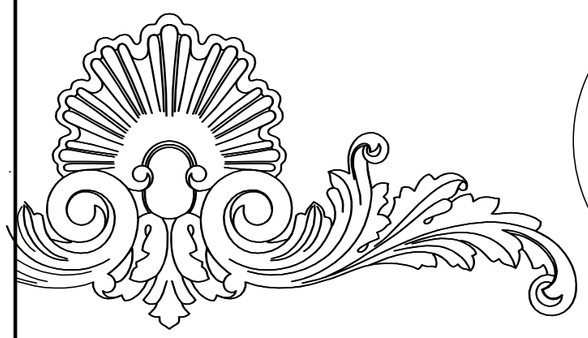

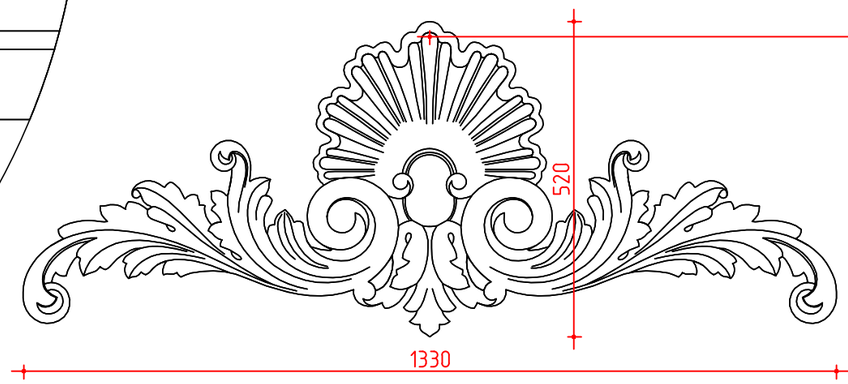


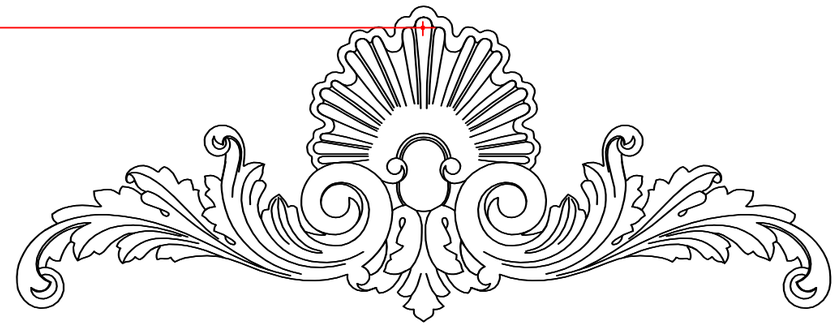

დეკორატიული ორნამენტი --- 1330X520 მმ
მოხატვა ლოჟების (ორნამენტი) ---- 20 ც.

დამკვეთი:			თბილისის პეტროს ადამიანის სახ. სახელმწიფო სომხური დრამატული თეატრის შენობის პროექტი			
დირექტორი		თ.შაშიაშვილი	არქიტექტურული ნაწილი	სტადია	ფურც.	ფურ. რაოდ.
პრ. არქიტექტ.		თ.შაშიაშვილი		ტ.პ.	ა - 59	
შესრულა		ო.კენჭიაშვილი	ბალკონის დეკორატიული ორნამენტი	შპს "ხურო XXI" 2019		
შეამოწმა		ლ.შაშიაშვილი				


დარბაზის ჭერის ცენტრალური ორნამენტი

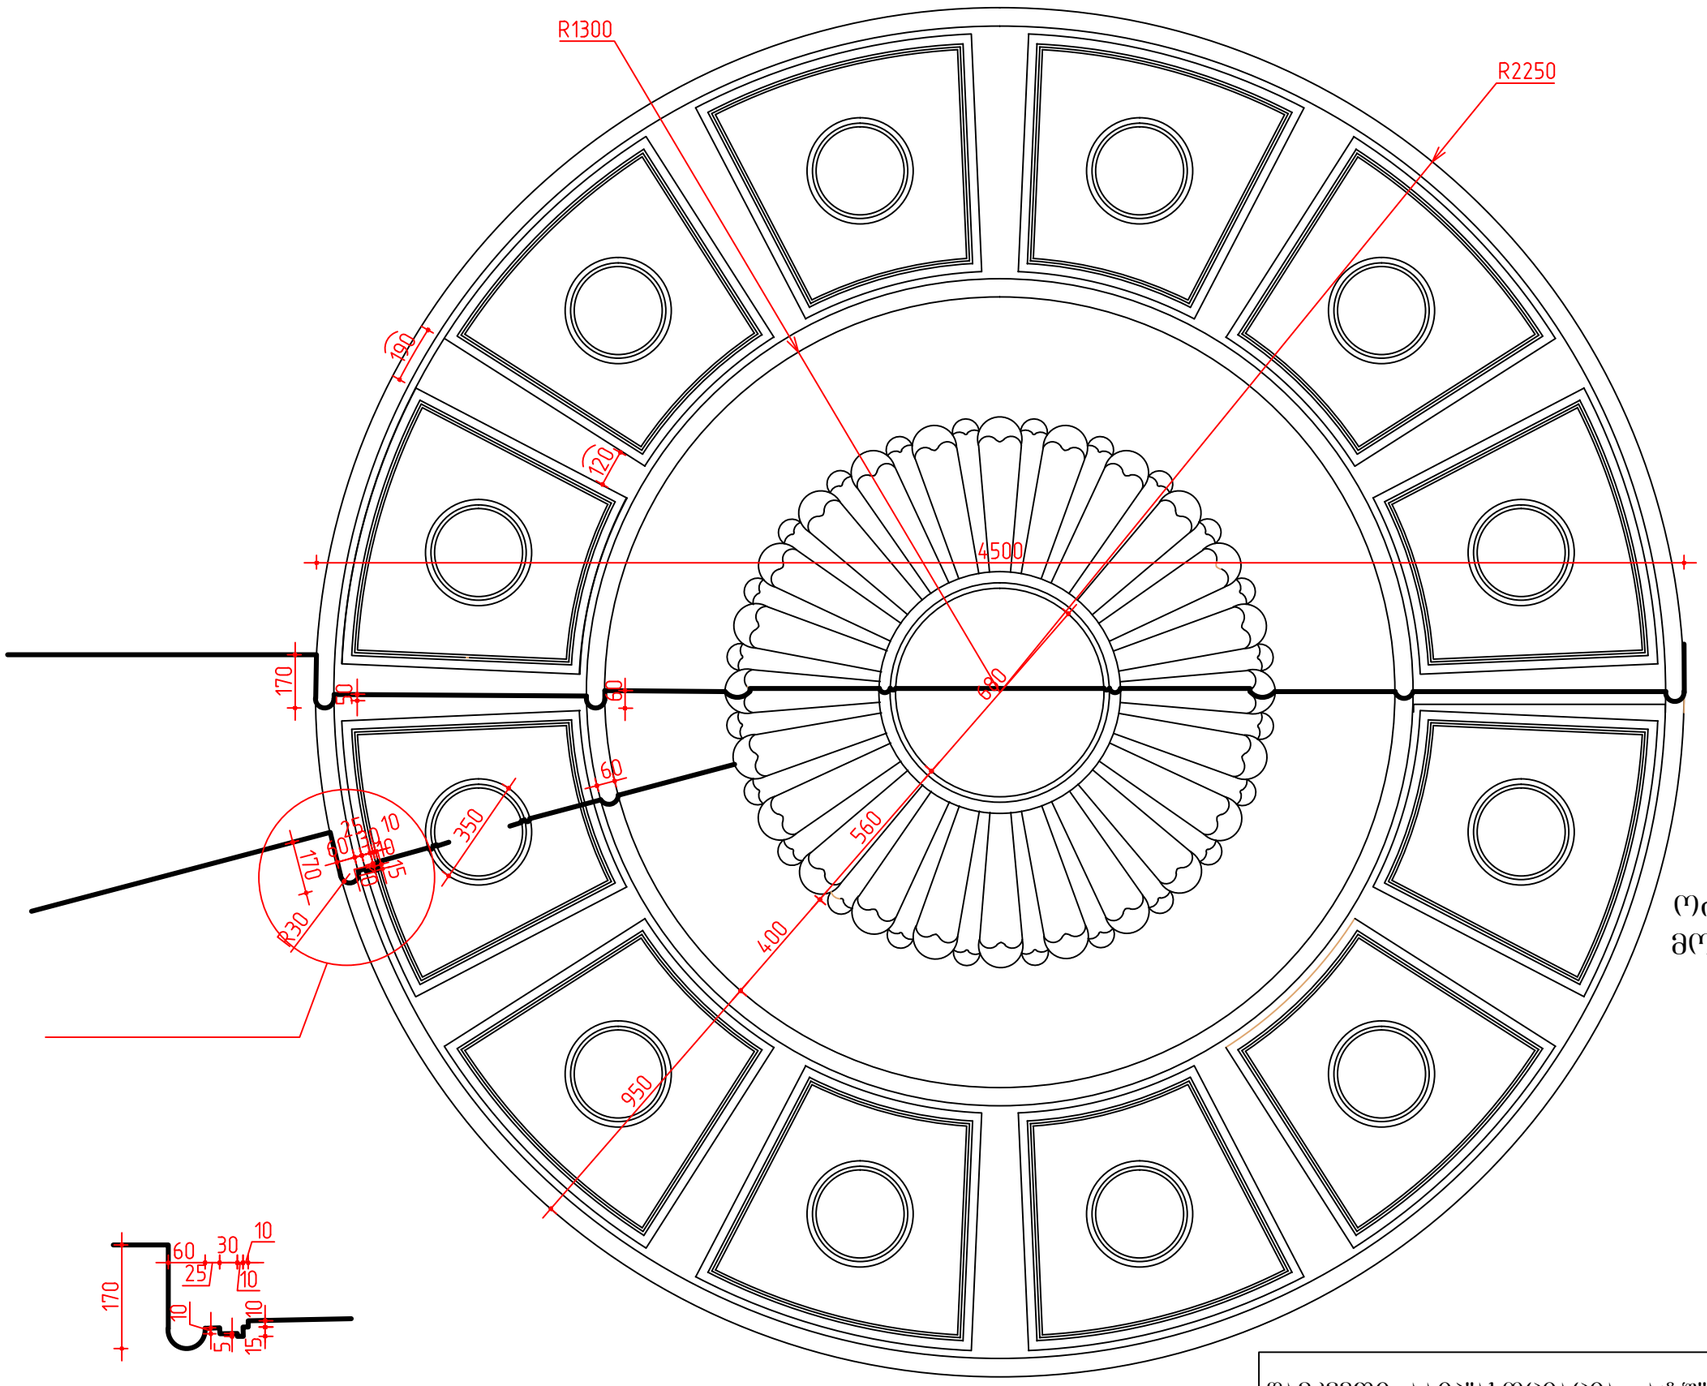

ორნამენტის ფართი --- 15.9 კვ.მ
მოხატვა (6.75+5.27)X14.4= 170.5 კვ.მ

დამკვეთი: აიპ"ასოციაცია ატუ"			თბილისის კეტროს ადამიანის სახელოვნის სომხური პროფესიული სახელმწიფო დრამატული თეატრის შენობის პროექტი			
დირექტორი		თ.შაშიაშვილი	არქიტექტურული ნაწილი	სტადია	ფურც.	ფურ. რაოდ.
პრ.მთ.არქიტ.		თ.შაშიაშვილი		ტ.პ.	ა -60	
შესრულა		ლ.შაშიაშვილი	დარბაზის ჭერის ცენტრალური ორნამენტი	შპს "ხურო XXI" 2018		
შეამოწმა		თ.შაშიაშვილი				


დარბაზის ჭერის ორნამენტი

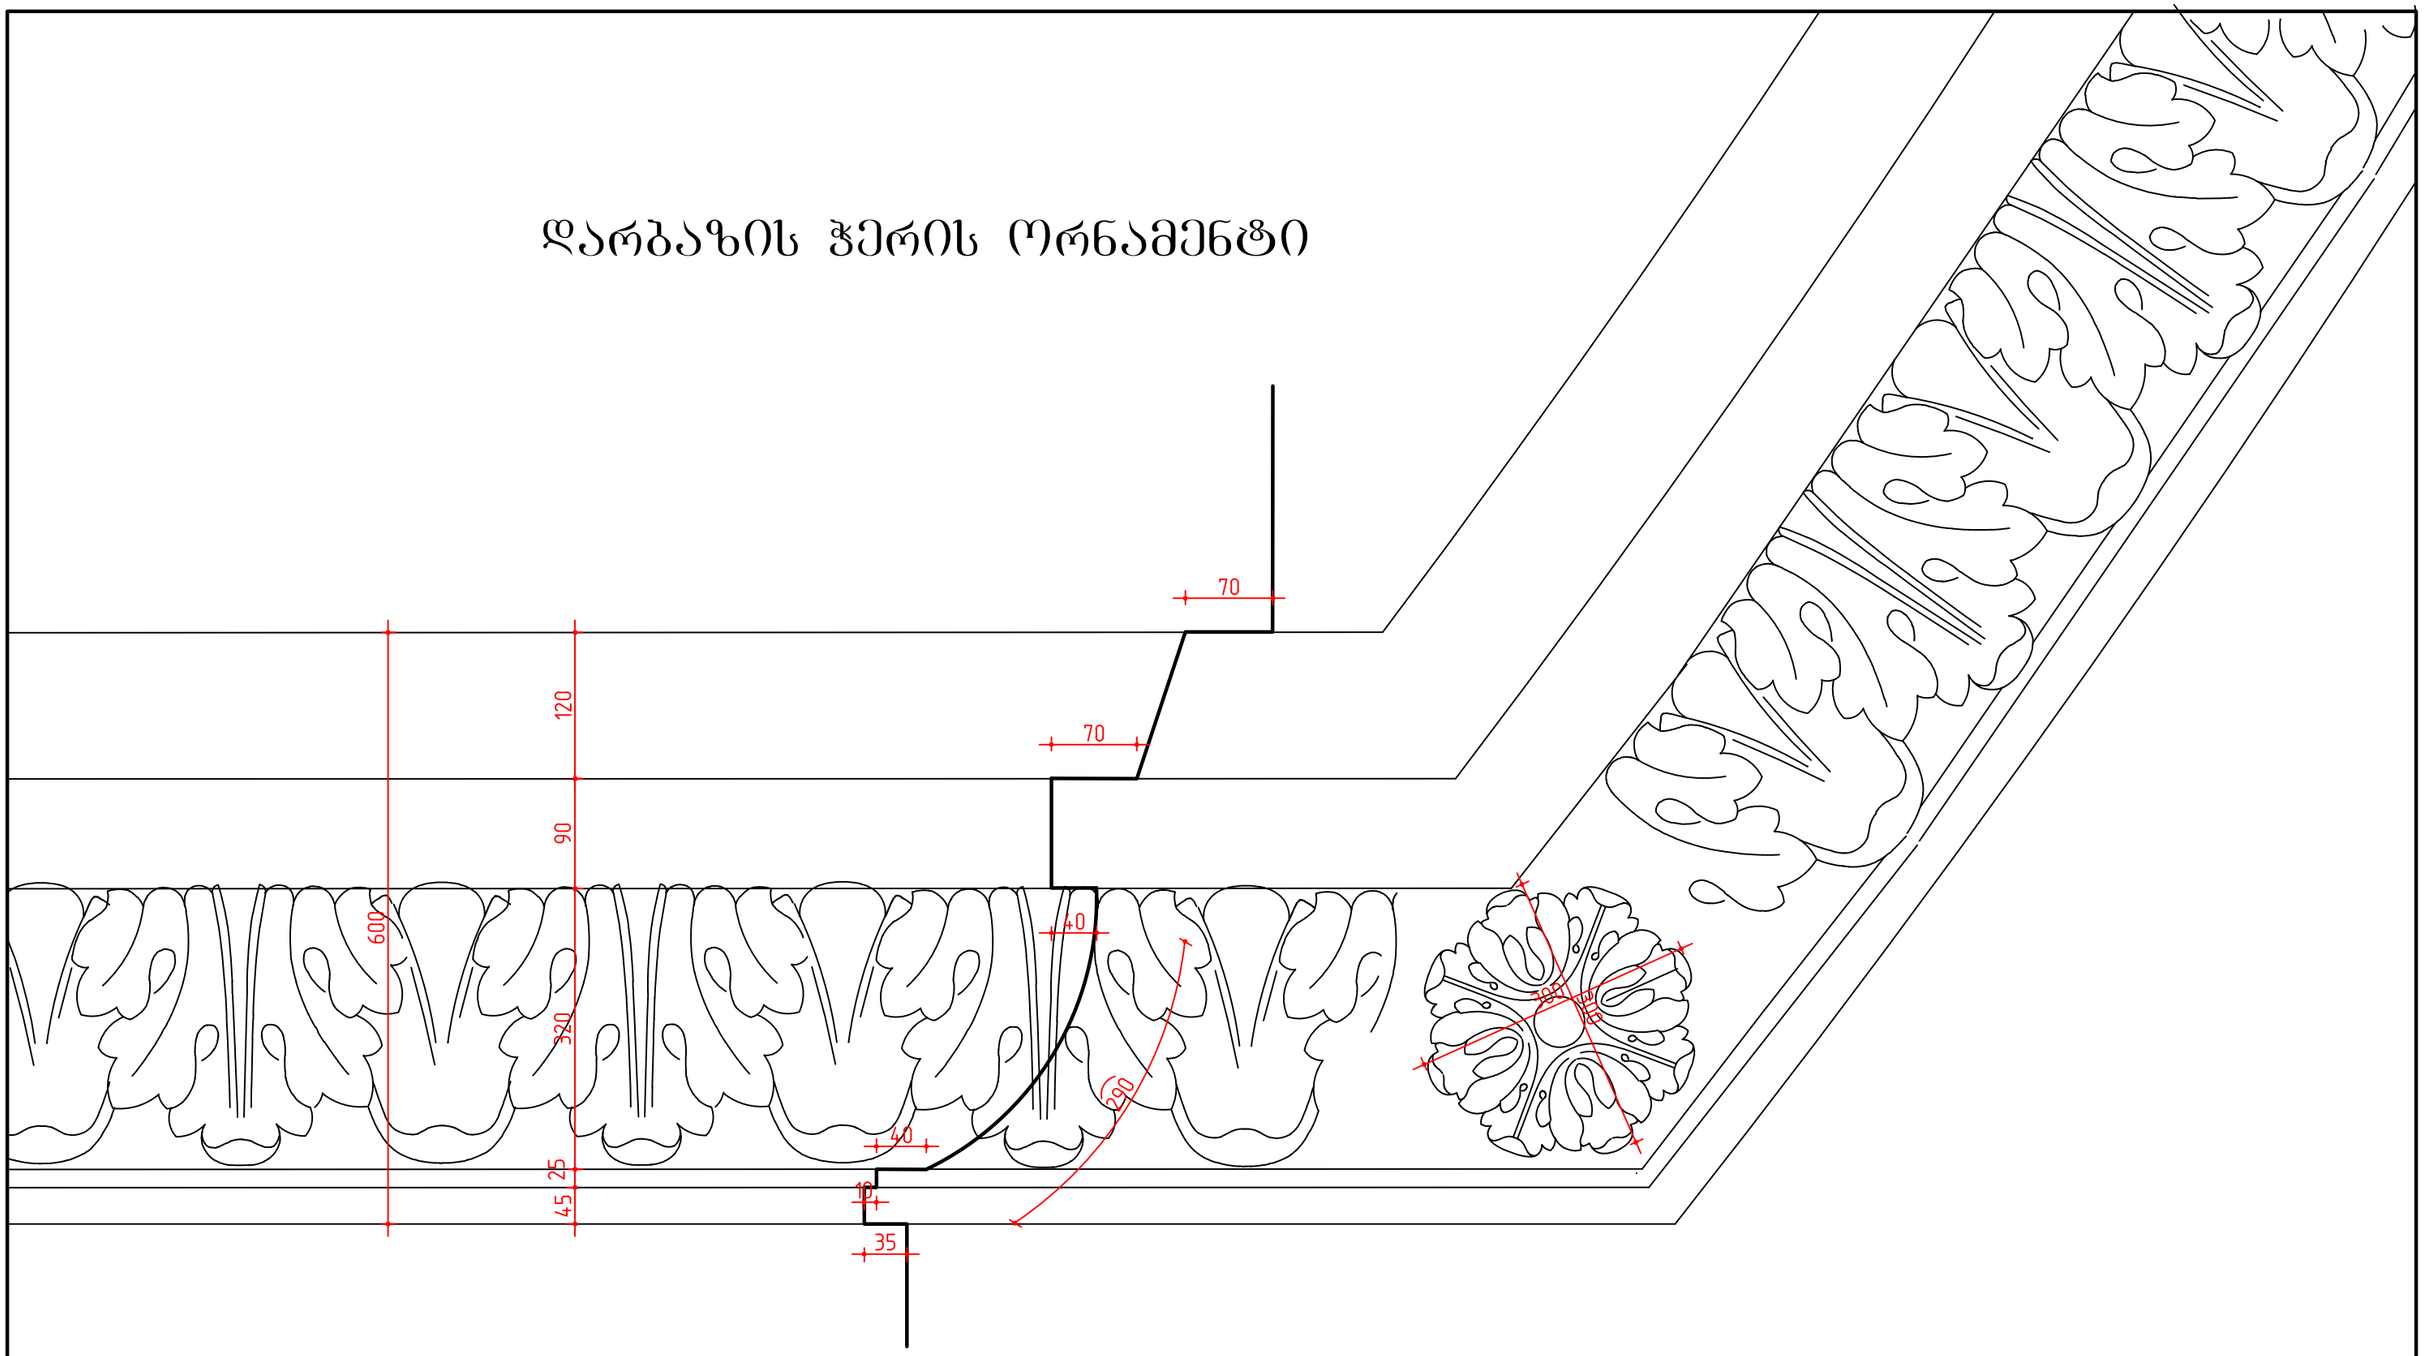


დარბაზის ჭერის ორნამენტი ---- 600 მმ (სიგანე) -- 29.5 გრ/მ

დამკვეთი: აიპ"ასოციაცია ატშ"			თბილისის პეტროს ადამიანის სახელობის სომხური პროფესიული სახელმწიფო დრამატული თეატრის შენობის პროექტი			
დირექტორი		თ.შაშიაშვილი	არქიტექტურული ნაწილი	სტადია	ფურც.	ფურ. რაოდ.
პრ.მთ.არქიტ.		თ.შაშიაშვილი		ტ.პ.	ა - 61	
შეასრულა		ლ.შაშიაშვილი	დარბაზის ჭერის ორნამენტი	შპს "ხურო XXI" 2018		
შეამოწმა		თ.შაშიაშვილი				


ფანჯარა

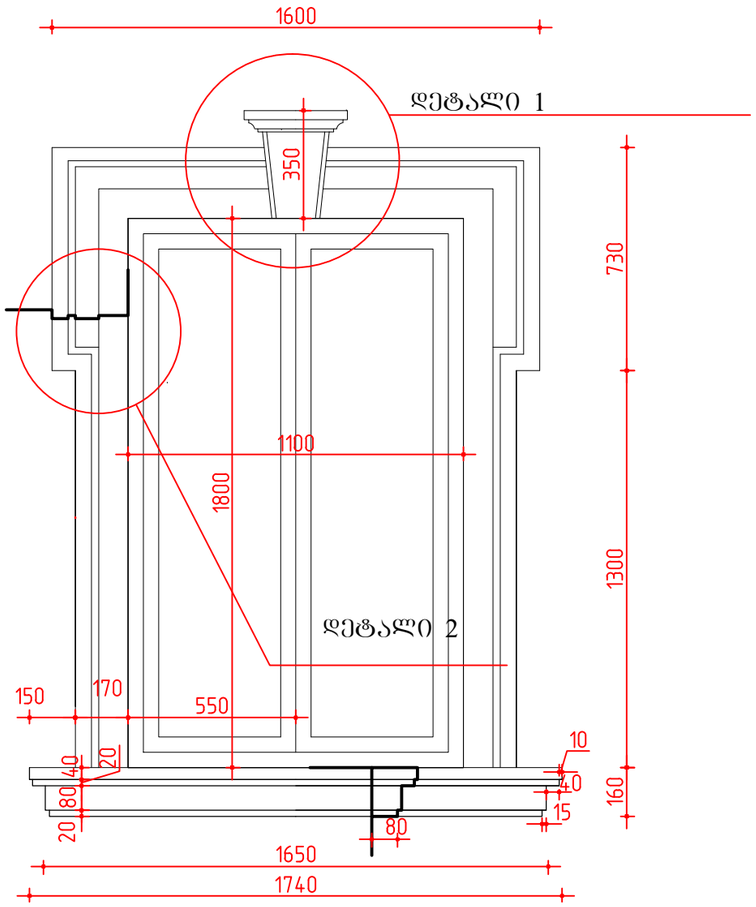


ფანჯარა და კარები ლესვის ელემენტით და სანდრიკით

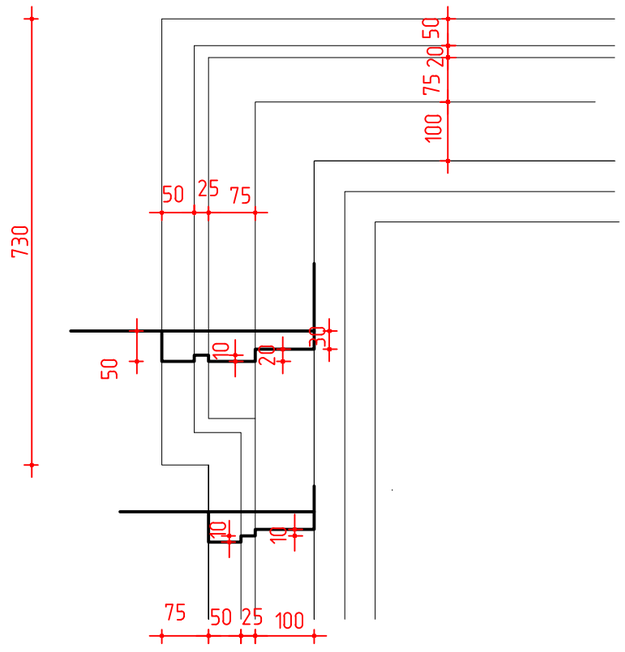


კარები

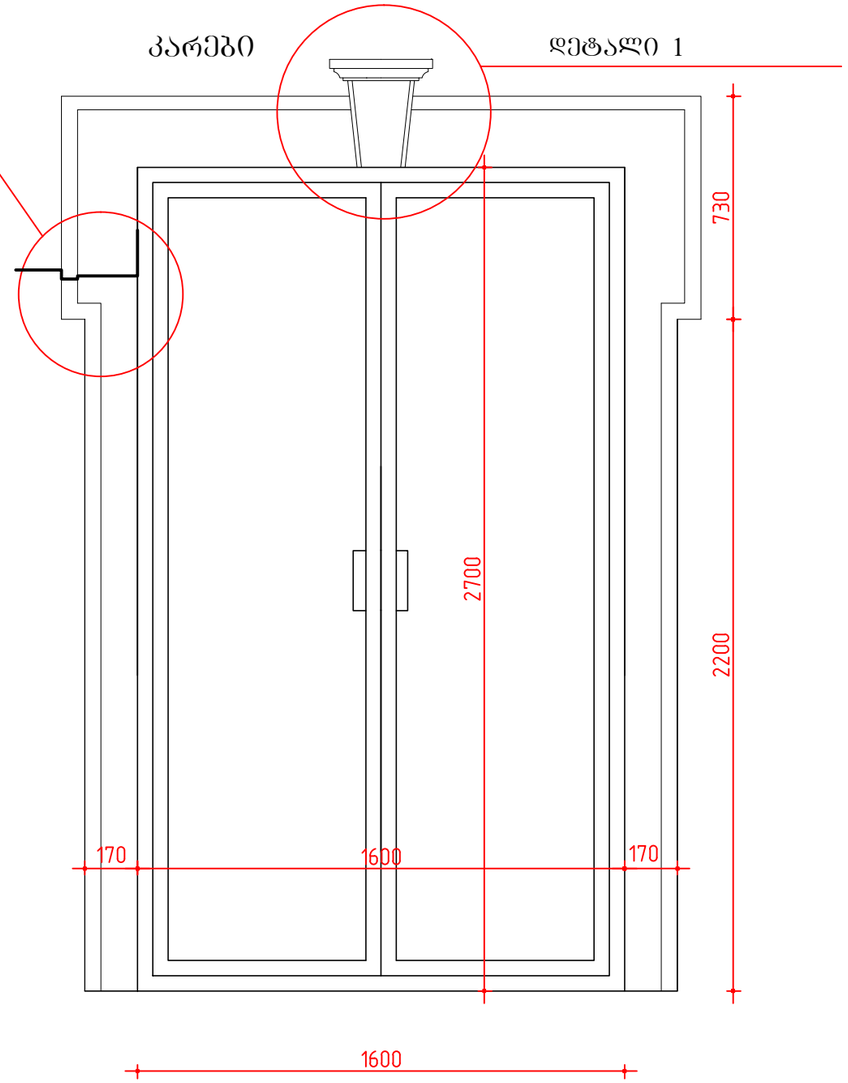

დეტალი 1

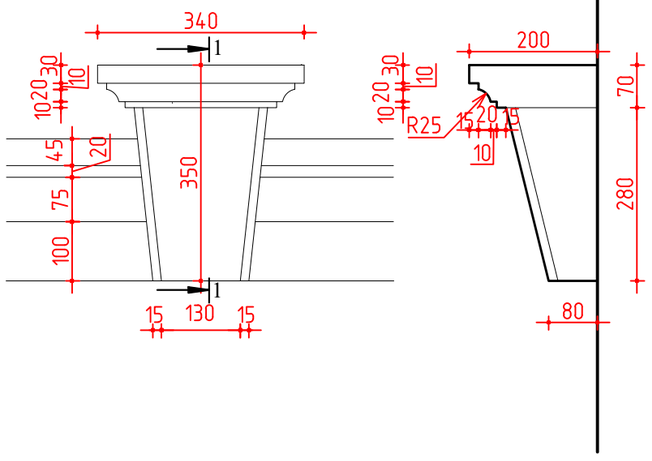

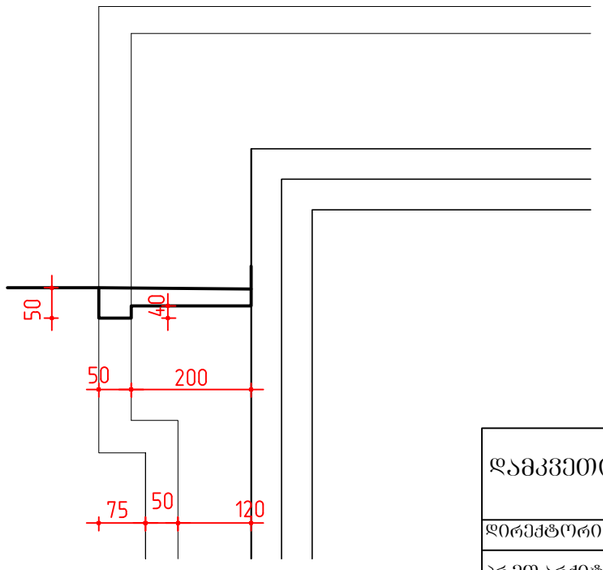


დეტალი 3


დამკვეთი: აიპ"ასოციაცია ატშ"			თბილისის კეტროს ადამიანის სახელობის სომხური პროფესიული სახელმწიფო დრამატული თეატრის შენობის პროექტი			
დირექტორი		თ.შაშიაშვილი	არქიტექტურული ნაწილი	სტადია	ფურც.	ფურ. რაოდ.
პრ.მთ.არქიტ.		თ.შაშიაშვილი		ტ.პ.	ა -62	
შესრულა		ლ.შაშიაშვილი	ფანჯარა და კარები ლესვის ელემენტით და სანდრიკით	შპს "ხშირო XXI" 2018		
შეამოწმა		თ.შაშიაშვილი				

ფანჯრების ირგვლივ ლესვის დეტალი

დეტალი 2

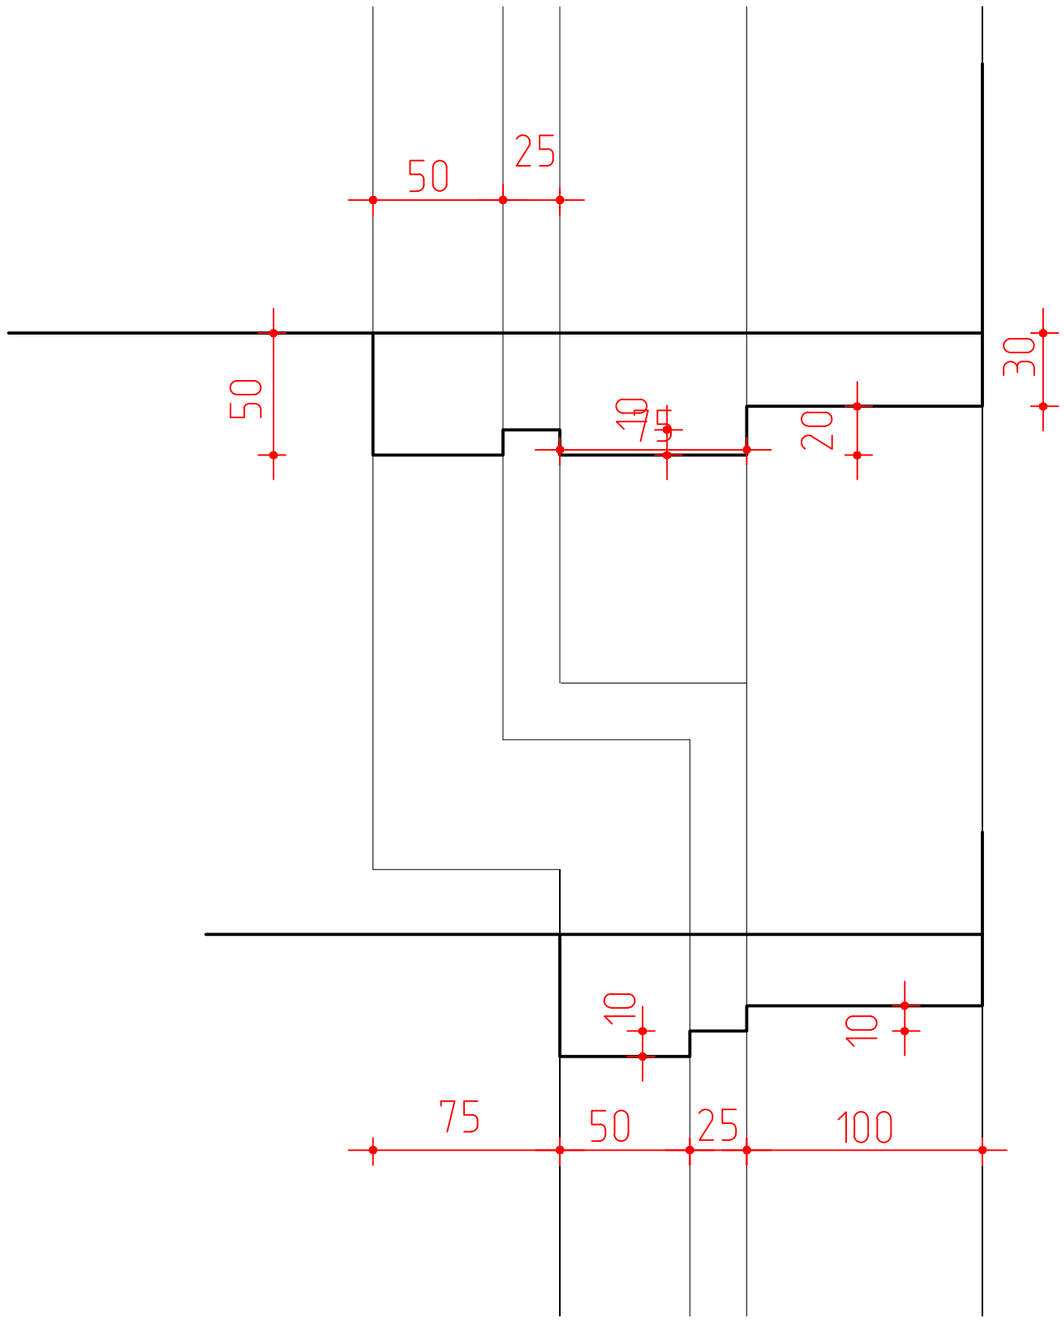



დეტალი 3

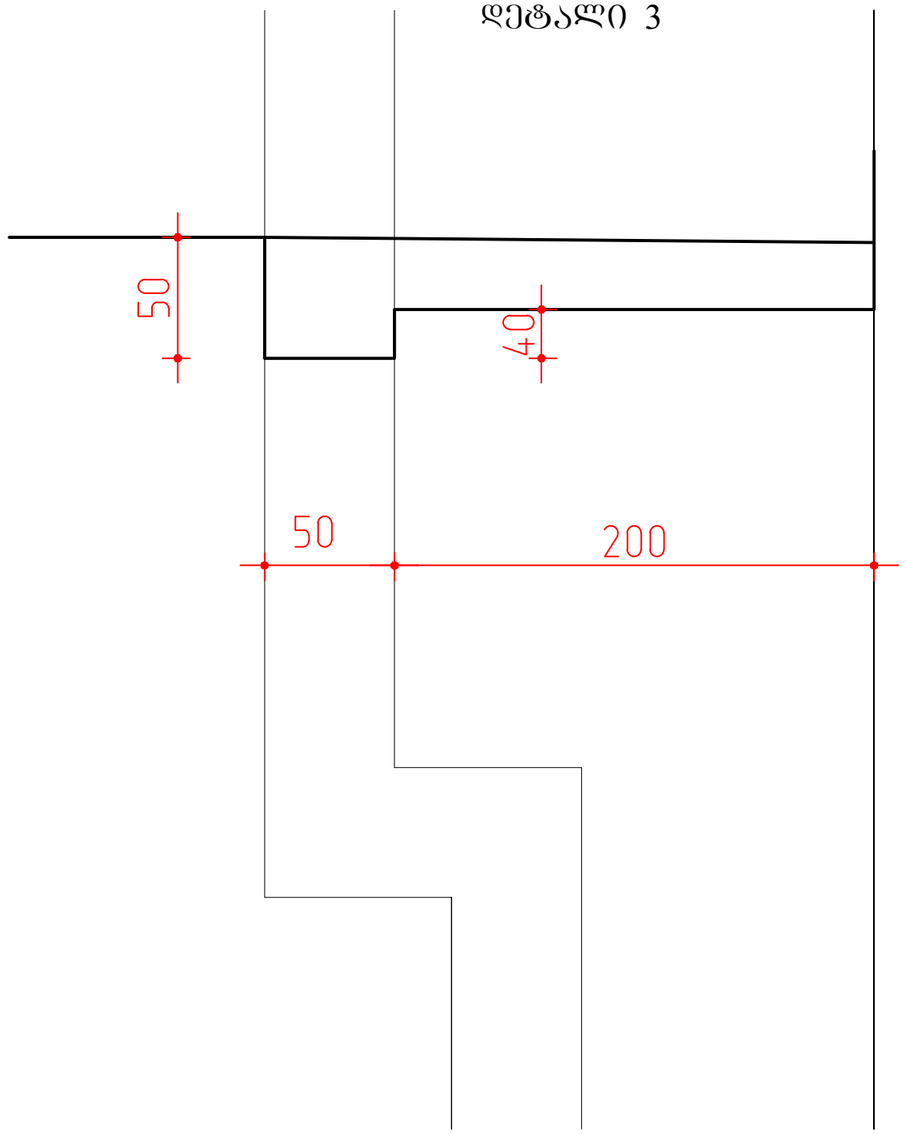

დამკვეთი: ააიპ"ასოციაცია ატუ"			თბილისის კეტროს ადამიანის სახელობის სომხური პროფესიული სახელმწიფო დრამატული თეატრის შენობის პროექტი			
დირექტორი		თ.შაშიაშვილი	არქიტექტურული ნაწილი	სტადია	ფურც.	ფურ. რაოდ.
პრ.მთ.არქიტ.		თ.შაშიაშვილი		ტ.პ.	ა - 63	
შესრულა		ლ.შაშიაშვილი	ფანჯრების ირგვლივ ლესვის დეტალი (დეტალი 1 და დეტალი 2)	შპს "ხერო XXI" 2018		
შეამოწმა		თ.შაშიაშვილი				

სანდრიკის დეტალი

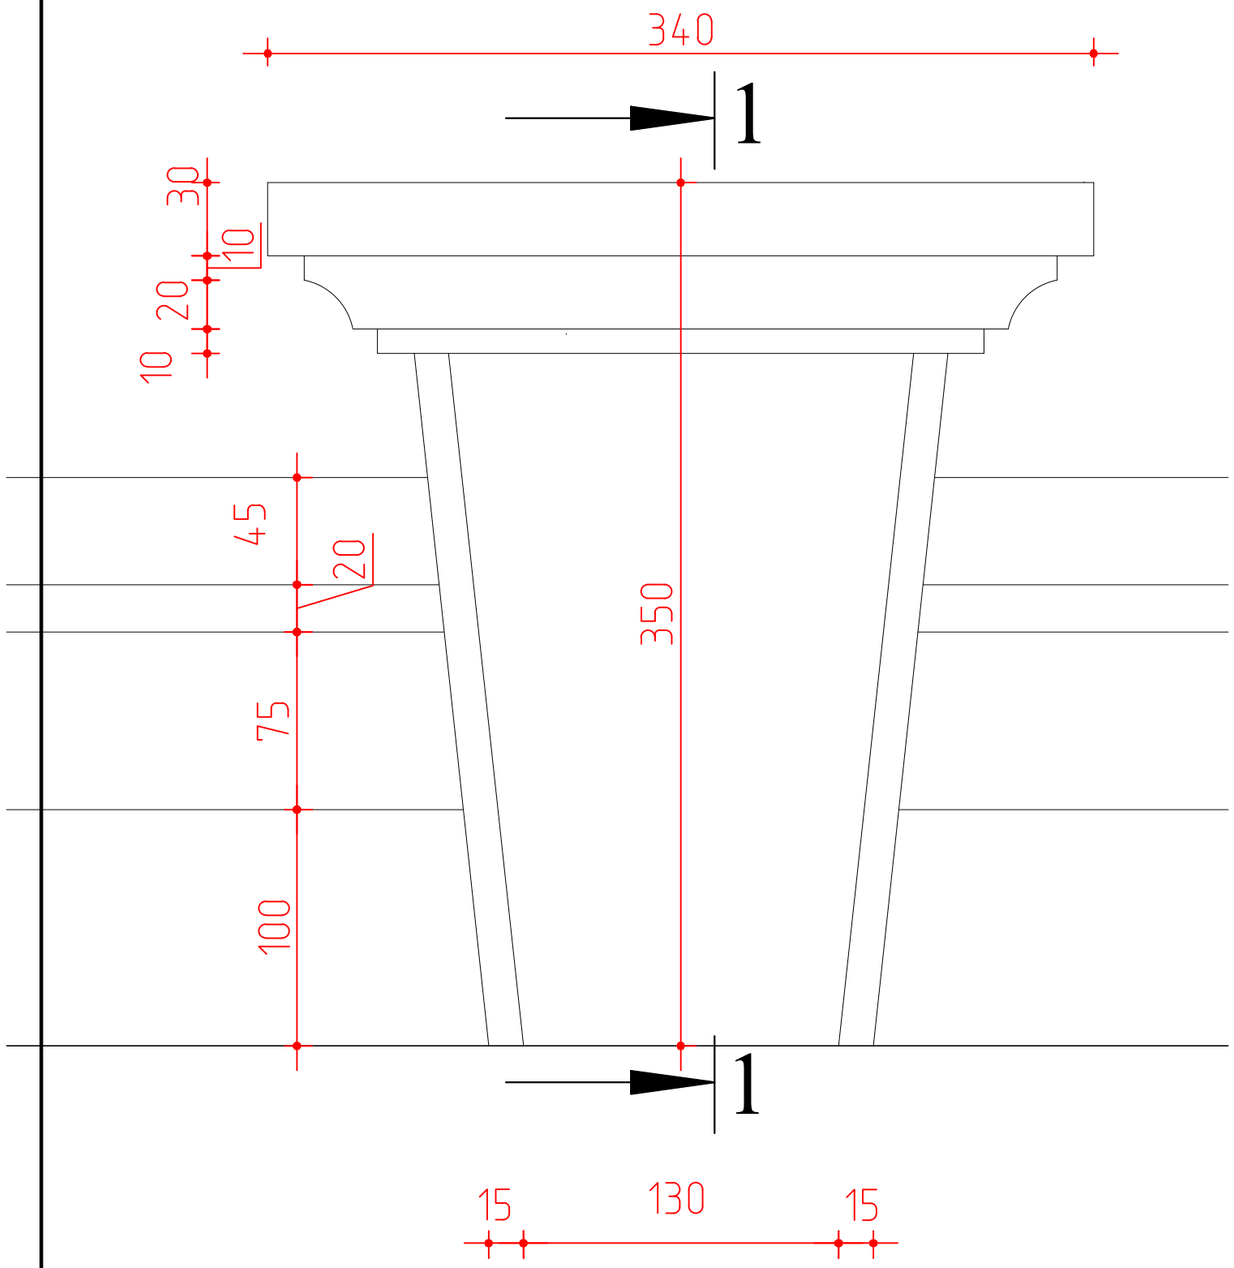

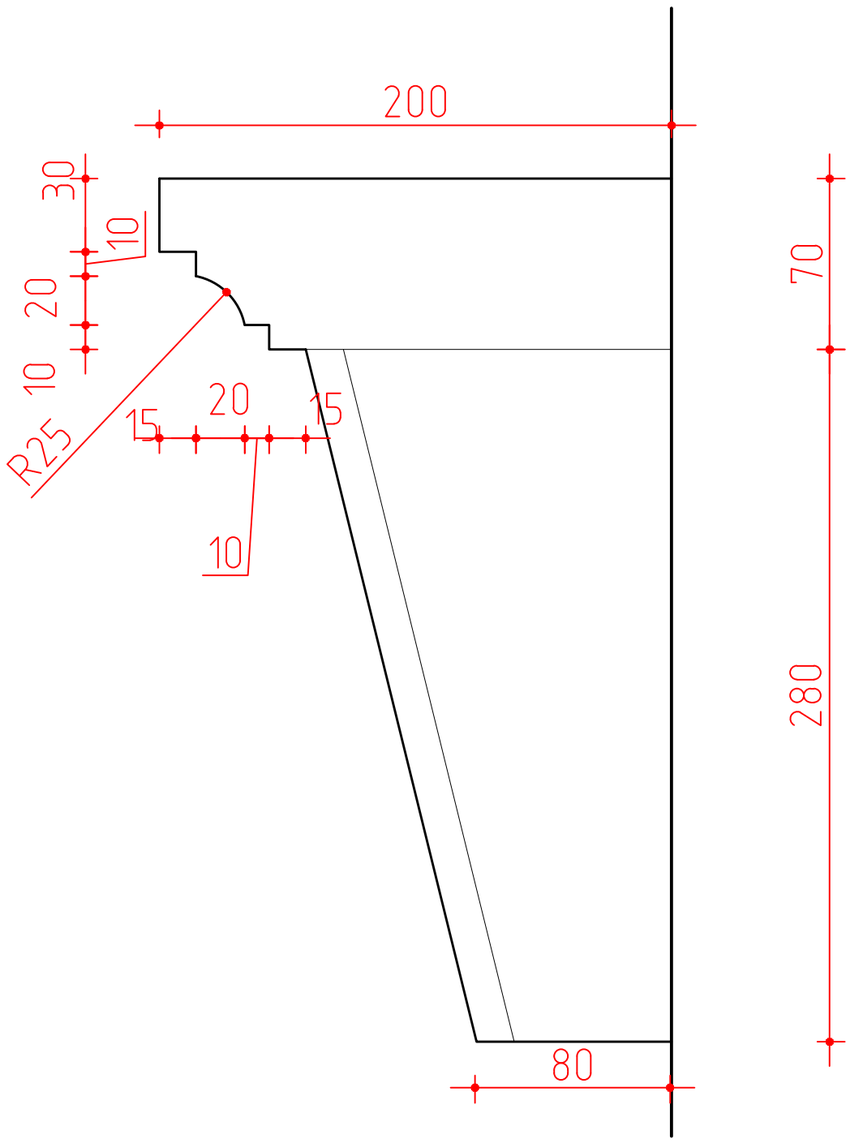

დამკვეთი: ააიპ"ასოციაცია ატუ"			თბილისის კეტროს ადამიანის სახელობის სომხური პროფესიული სახელმწიფო დრამატული თეატრის შენობის პროექტი			
დირექტორი		თ.შაშიაშვილი	არქიტექტურული ნაწილი	სტადია	ფურც.	ფურ. რაოდ.
პრ.მთ.არქიტ.		თ.შაშიაშვილი		ტ.პ.	ა - 64	
შესრულა		ლ.შაშიაშვილი	სანდრიკის დეტალი	შპს "ხერო XXI" 2018		
შეამოწმა		თ.შაშიაშვილი				

ფასადის დეტალების ანგარიში

კარნიზის (პარაპეტი №1 და №2) ---- 21+21+21+21 = 84 გრ/მ ზომით 420X300 მმ

კარნიზი № 3 ---- 40.8+39.8+40.8 = 121 გრ/მ ზომით 520X425 მმ

კარნიზი № 4 ----- 4.15+4.15+24 = 32.3 გრ/მ ზომით **H = 320X235** მმ

კარნიზი №5 ("სუხარიკები"-ანი) ------ 16.5+16.5+24 = 57 გრ/მ **H = 525x300** მმ


გარე კოლონების კაპიტელები ----- 1200X1370X4ცX7ც

კოლონების ბაზა ----- 1200X300X7ც


დეკორატიული ვაზა --- 4ც

მთავარ ფასადზე აივანზე გასასვლელი კარის მოჩარჩოება ----- 550 მმX 9ბრ/მ

დამკვეთი:			თბილისის პეტროს ადამიანის სახ. სახელმწიფო სომხური დრამატული თეატრის შენობის პროექტი			
დირექტორი		თ.შაშიაშვილი	არქიტექტურული ნაწილი	სტადია	ფურც.	ფურც. რაოდ.
პრ. არქიტექტ.		თ.შაშიაშვილი		ტ.პ.	ა - 65	
შეასრულა		ო.კენჭიაშვილი	ფასადის დეტალების ანგარიში	შპს "ხერო XXI" 2019		
შეამოწმა		ლ.შაშიაშვილი				

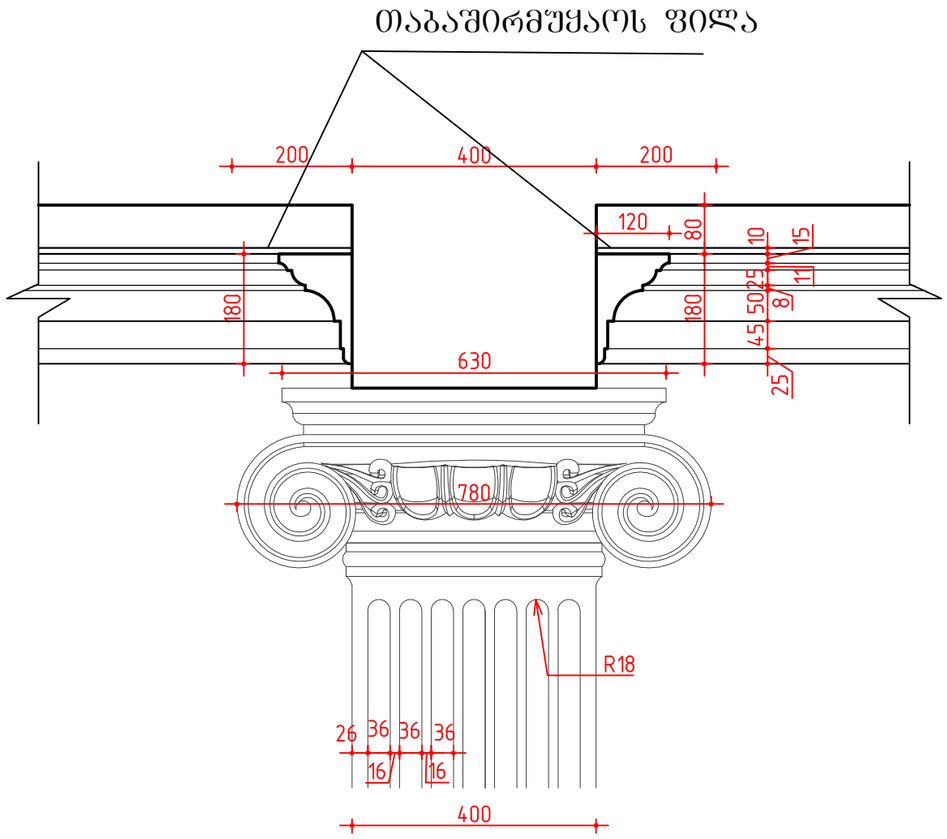

კაპიტელი და კარნიზი მ 1:10

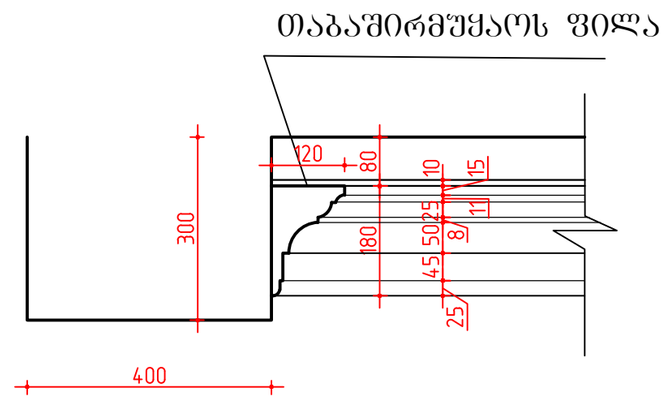


მასალის ხარჯი:


1. პილასტრები -- 46 ც. **H = 4.63**
   კაპიტელი -- 46 ც. 800X310 მმ
   ბაზა -- 46 ც. 600X285 მმ
2. კარნიზები ფოიეში 180X120 (I სართ) 294გრ/მ
3. კარნიზები ფოიეში 180X120 (II სართ) 214.74გრ/მ

508.8

პილასტრის ძირი მ 1:10

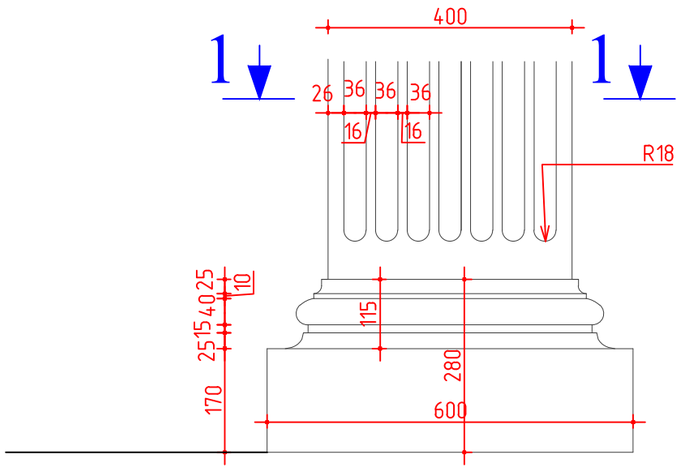


პილასტრის ძირის ჭრილი 1-1 მ 1:10

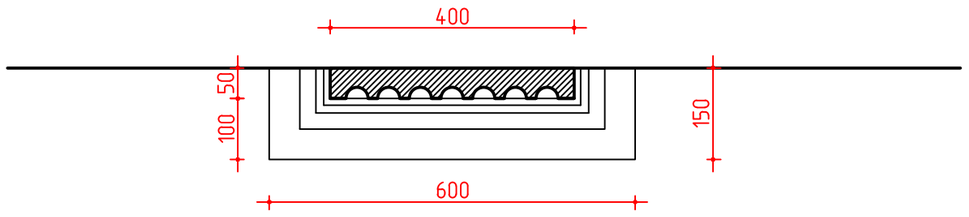


დამკვეთი:			თბილისის პეტროს ადამიანის სახ. სახელმწიფო სომხური დრამატული თეატრის შენობის პროექტი			
დირექტორი		თ.შაშიაშვილი	არქიტექტურული ნაწილი	სტადია	შურც.	შურ. რაოდ.
პრ. არქიტექტ.		თ.შაშიაშვილი		ზ.პ.	ა - 66	
შესრულა		ო.კენჭოაშვილი	კაპიტელი და კარნიზი	შპს "ხშირო XXI" 2019		
შეამოწმა		ლ.შაშიაშვილი				

აივნის მოაჯირის დეტალი და ჭრილი

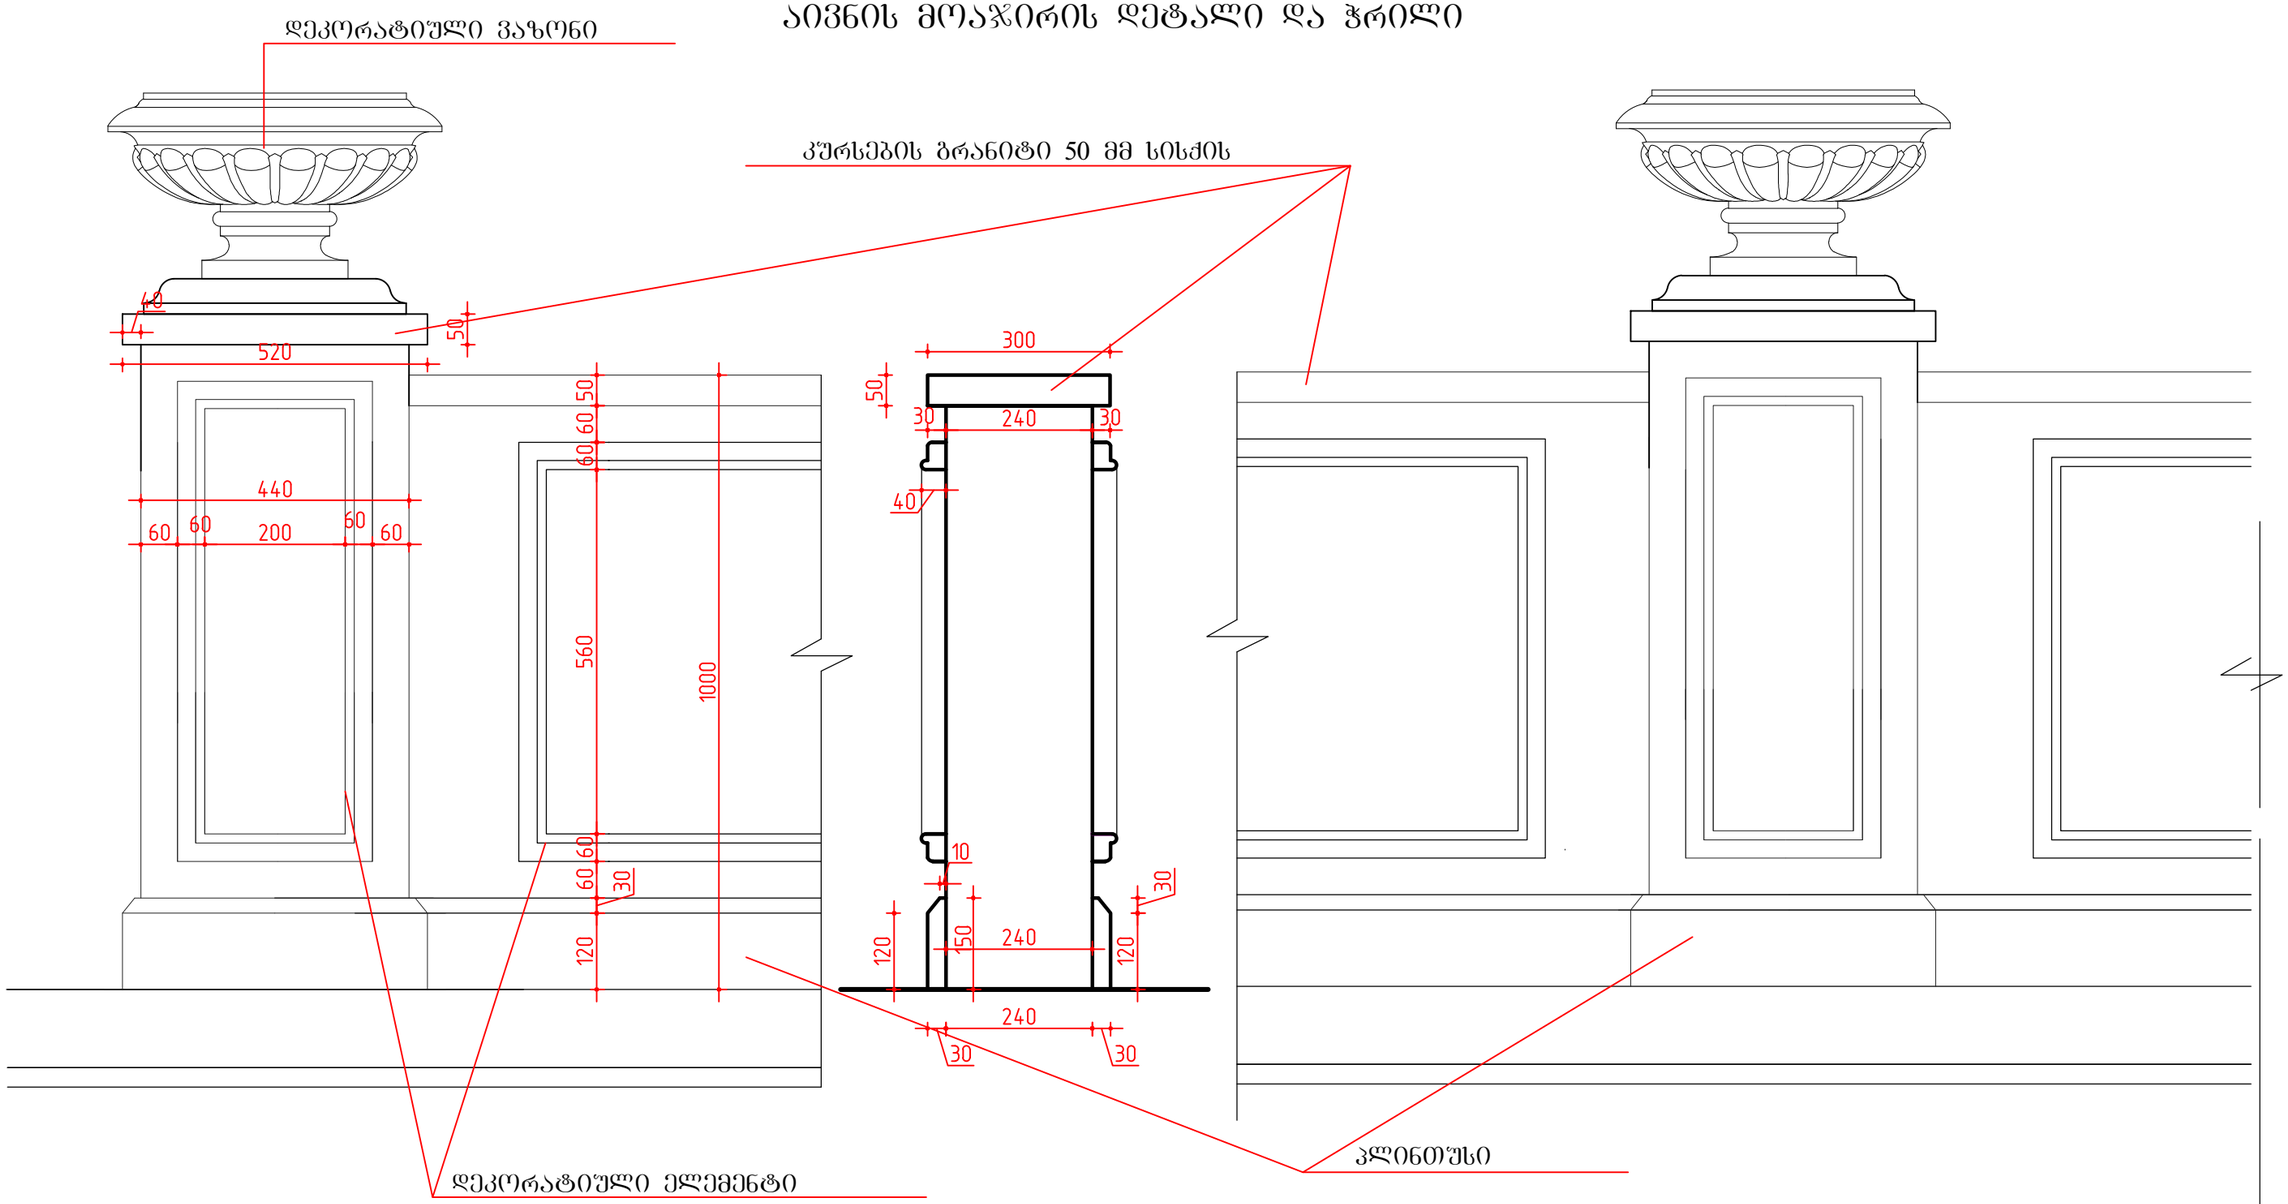


დამკვეთი:			თბილისის პეტროს ადამიანის სახ. სახელმწიფო სომხური დრამატული თეატრის შენობის პროექტი			
დირექტორი		თ.შაშიაშვილი	არქიტექტურული ნაწილი	სტადია	ფურც.	ფურ. რაოდ.
პრ. არქიტექტ.		თ.შაშიაშვილი		ტ.პ.	ა - 67	
შეასრულა		ო.კენჭიაშვილი	აივნის მოაჯირის დეტალი	შპს "ხურო XXI" 2019		
შეამოწმა		ლ.შაშიაშვილი				

ბალკონის ფრაგმენტი მ 1:25

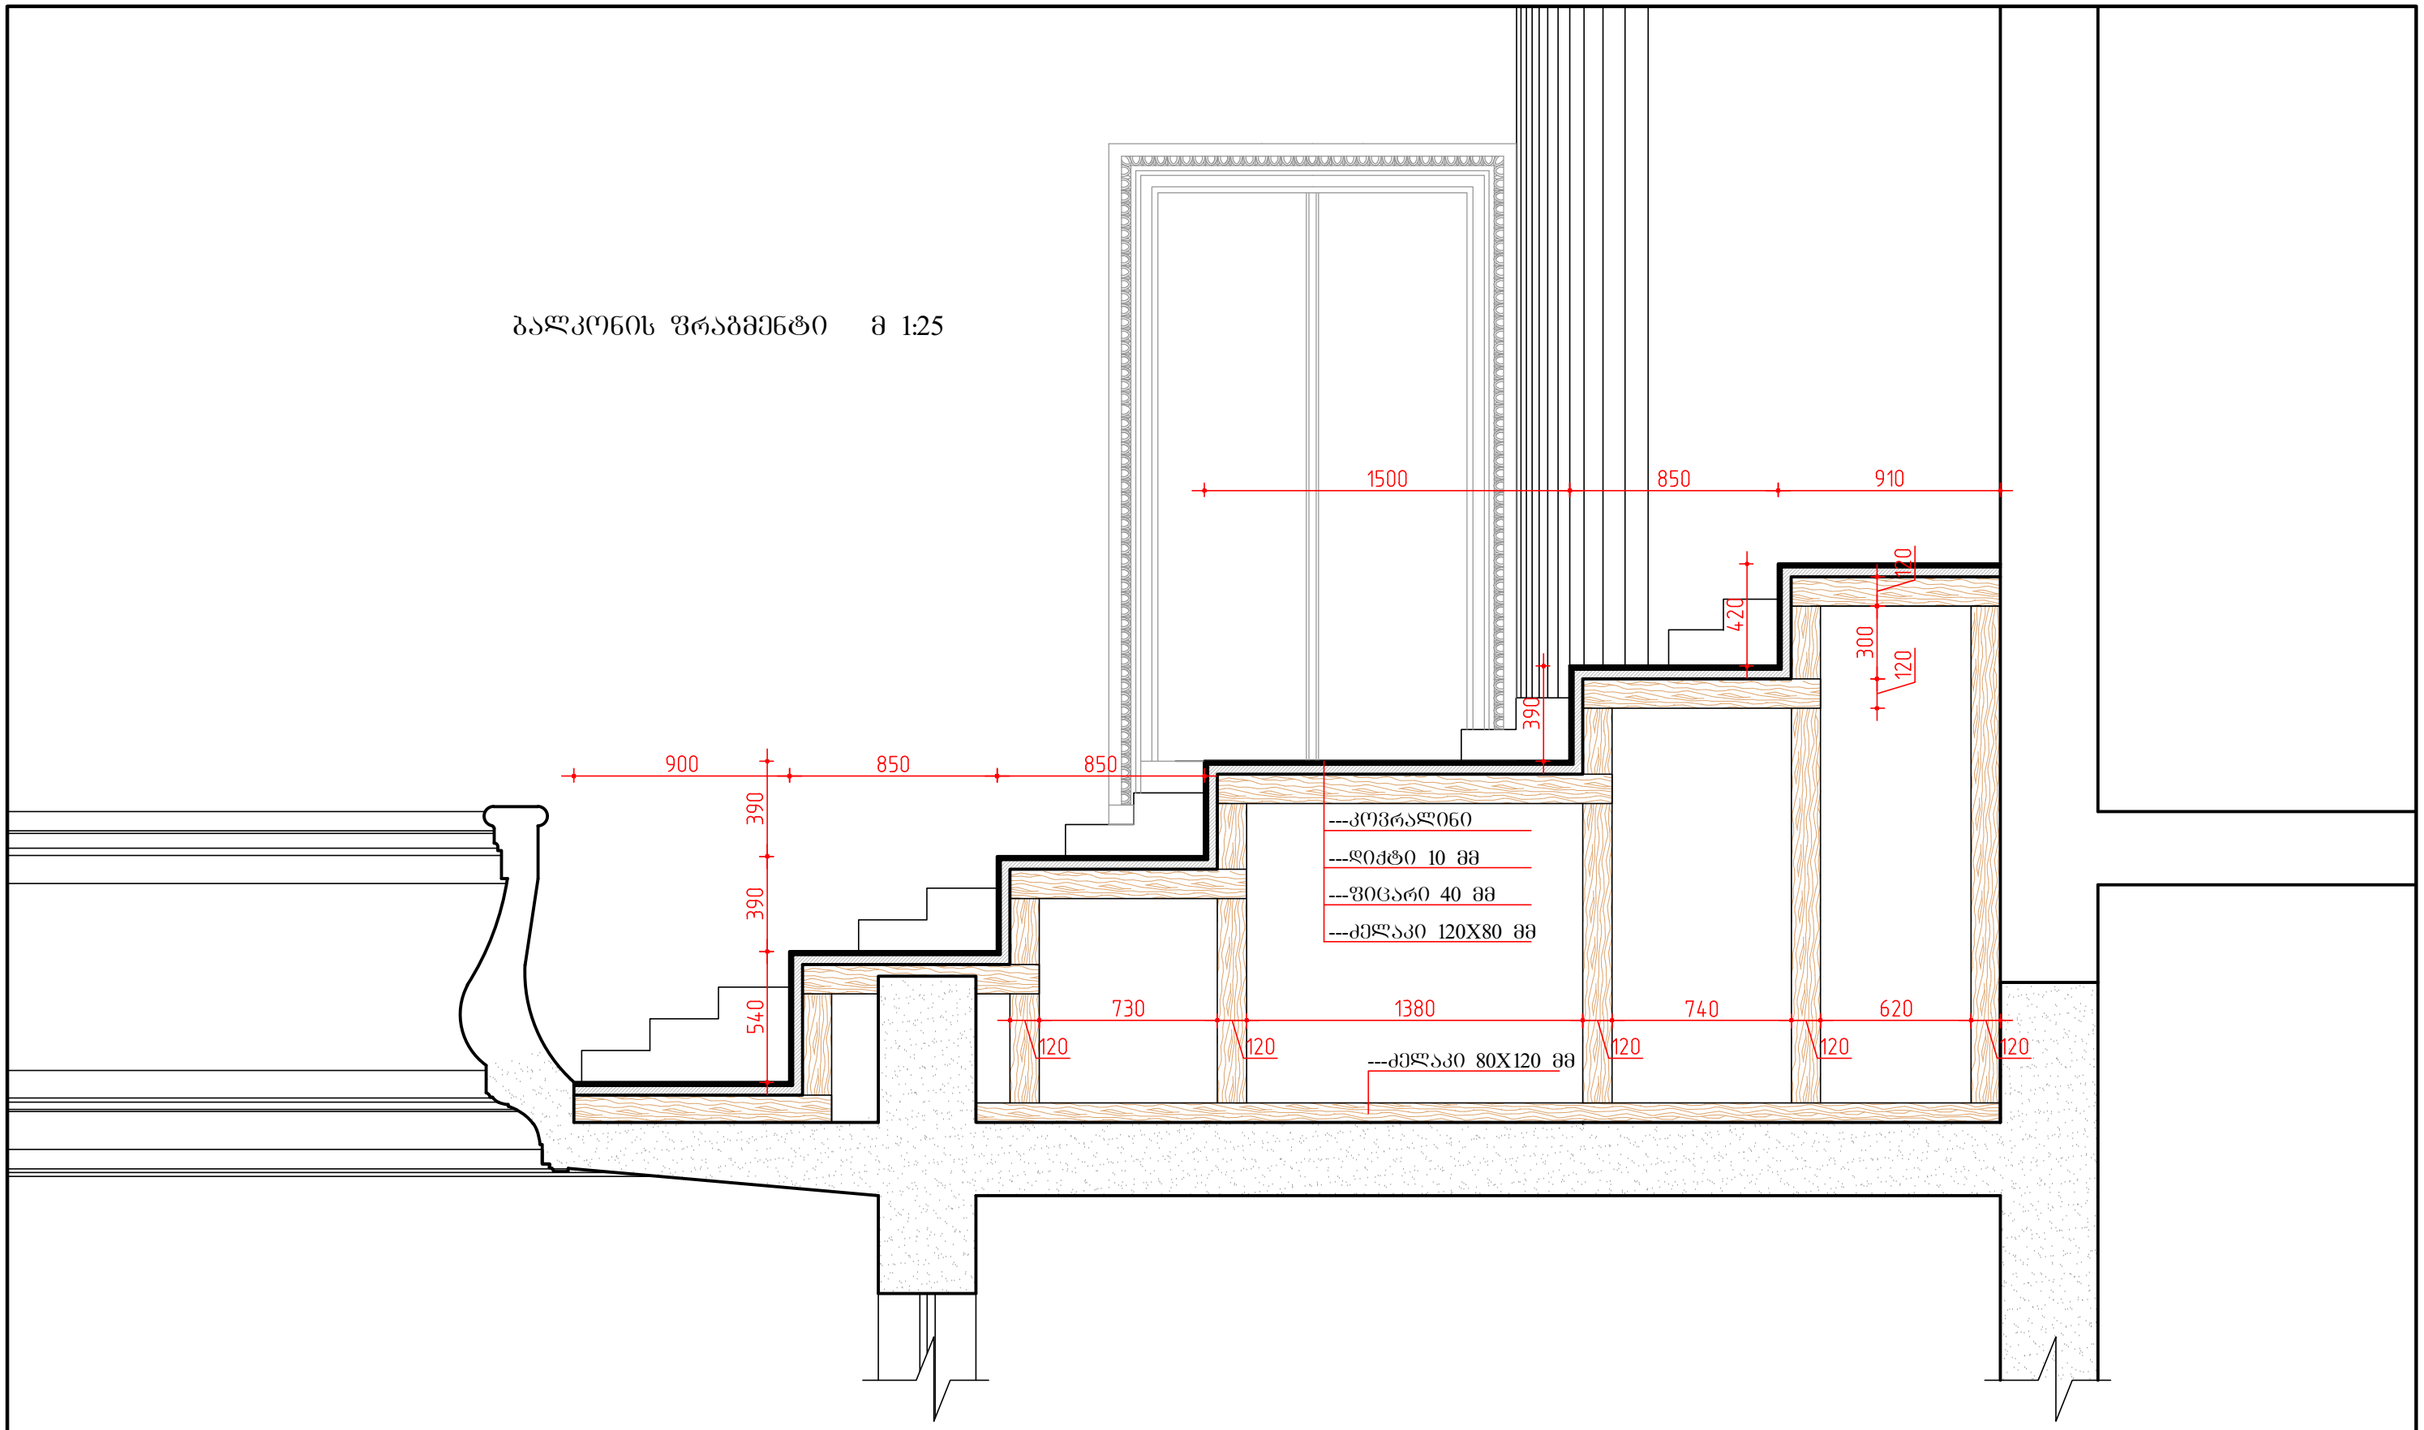

დამკვეთი: ააიპ"ასოციაცია ატუ"			თბილისის პეტროს ადამიანის სახ. სახელმწიფო სომხური დრამატული თეატრის შენობის პროექტი			
დირექტორი		თ.შაშიაშვილი	არქიტექტურული ნაწილი	სტადია	ფურც.	ფურ. რაოდ.
პრ. არქიტექტ.		თ.შაშიაშვილი		ტ.პ.	ა - 68	
შეასრულა		ო.კენჭიაშვილი	ბალკონის ფრაგმენტი იატაკის მოწყობით	შპს "ხერო XXI" 2018		
შეამოწმა		ლ.შაშიაშვილი				

ᲓᲐᲠᲑᲐᲖᲘᲡ ᲤᲠᲐᲒᲛᲔᲜᲢᲘ მ 1:20

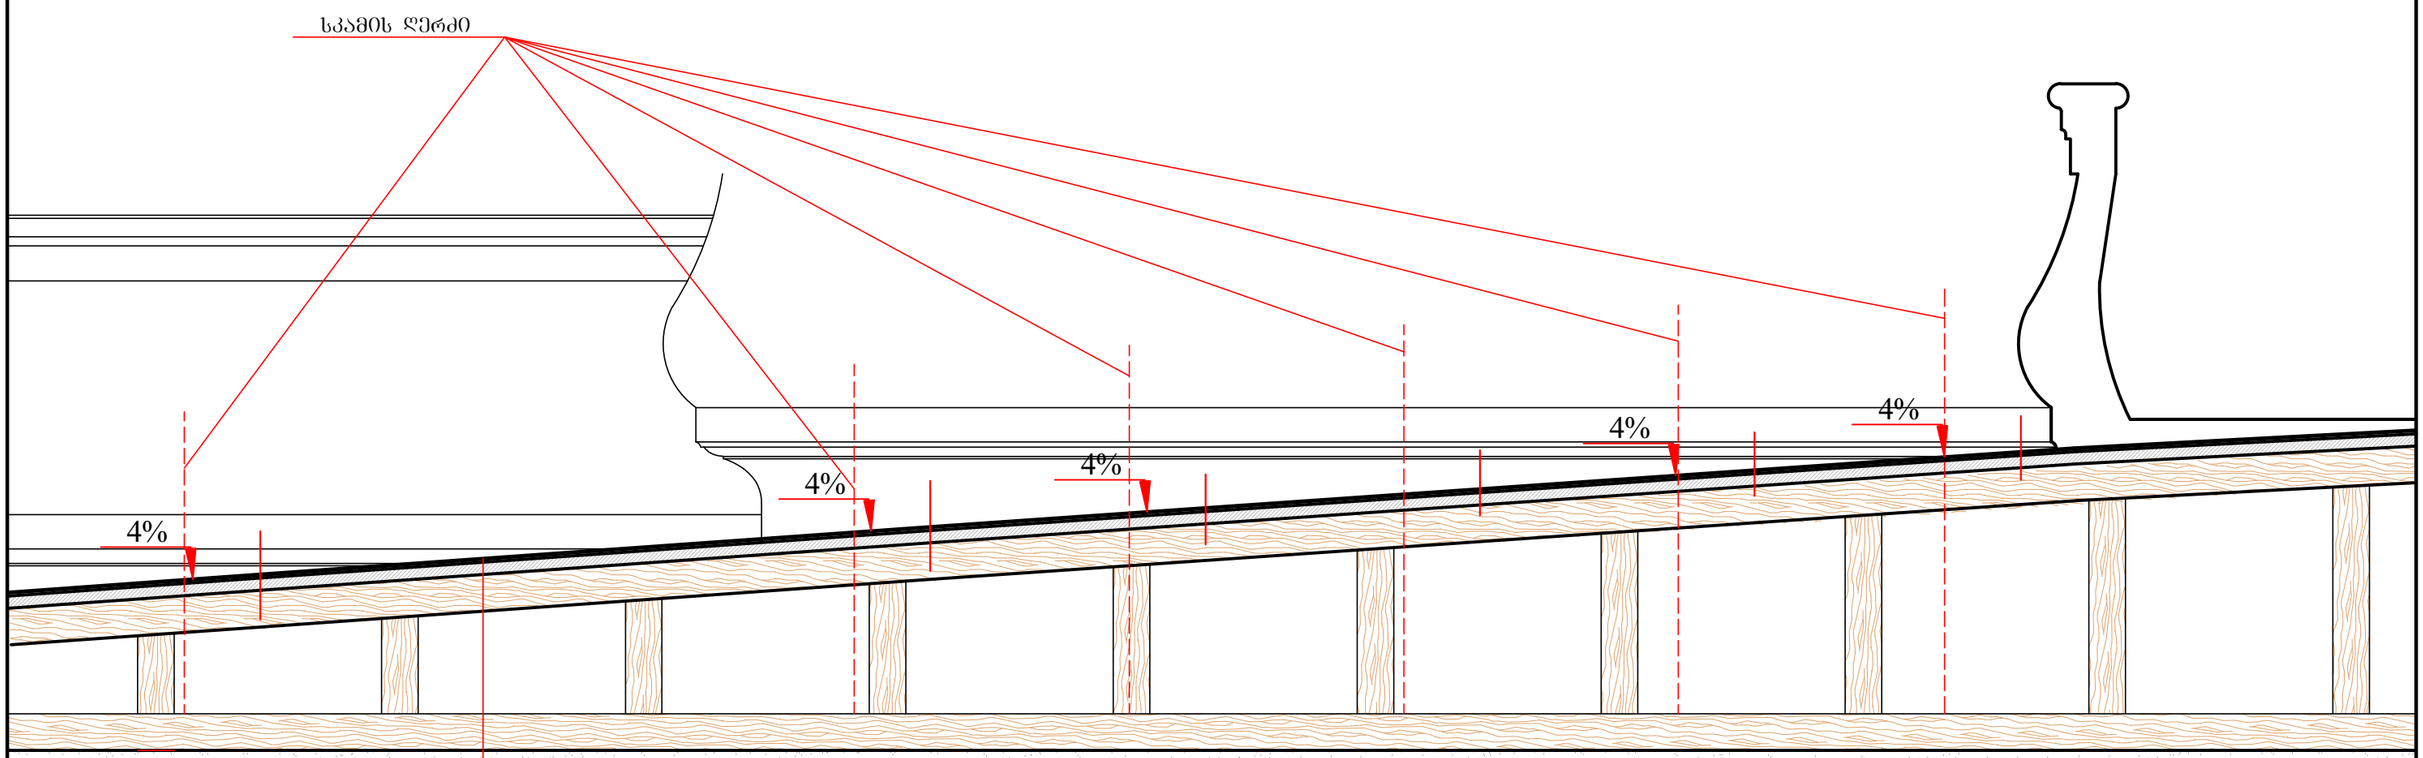

---კოვრალინი


---დიქტი 10 მმ

---ფიცარი 40 მმ

---ძელაკი 120X80 მმ


დამკვეთი: აიპ"ასოციაცია ატშ"			თბილისის პეტროს ალამიანის სახ. სახელმწიფო სომხური დრამატული თეატრის შენობის პროექტი		
დირექტორი		თ.შაშიაშვილი	არქიტექტურული ნაწილი	სტადია	ფურც.	ფურ. რაოდ.
პრ. არქიტექტ.		თ.შაშიაშვილი		ტ.პ.	ა - 69	
შეასრულა		ო.კენჭიაშვილი	დარბაზის ფრაგმენტი იატაკის მოწყობით	შპს "ხერო XXI" 2018		
შეამოწმა		ლ.შაშიაშვილი				

გვერდითი ფასადის ფრაგმენტი 2 1* ღერძებში მ 1:50

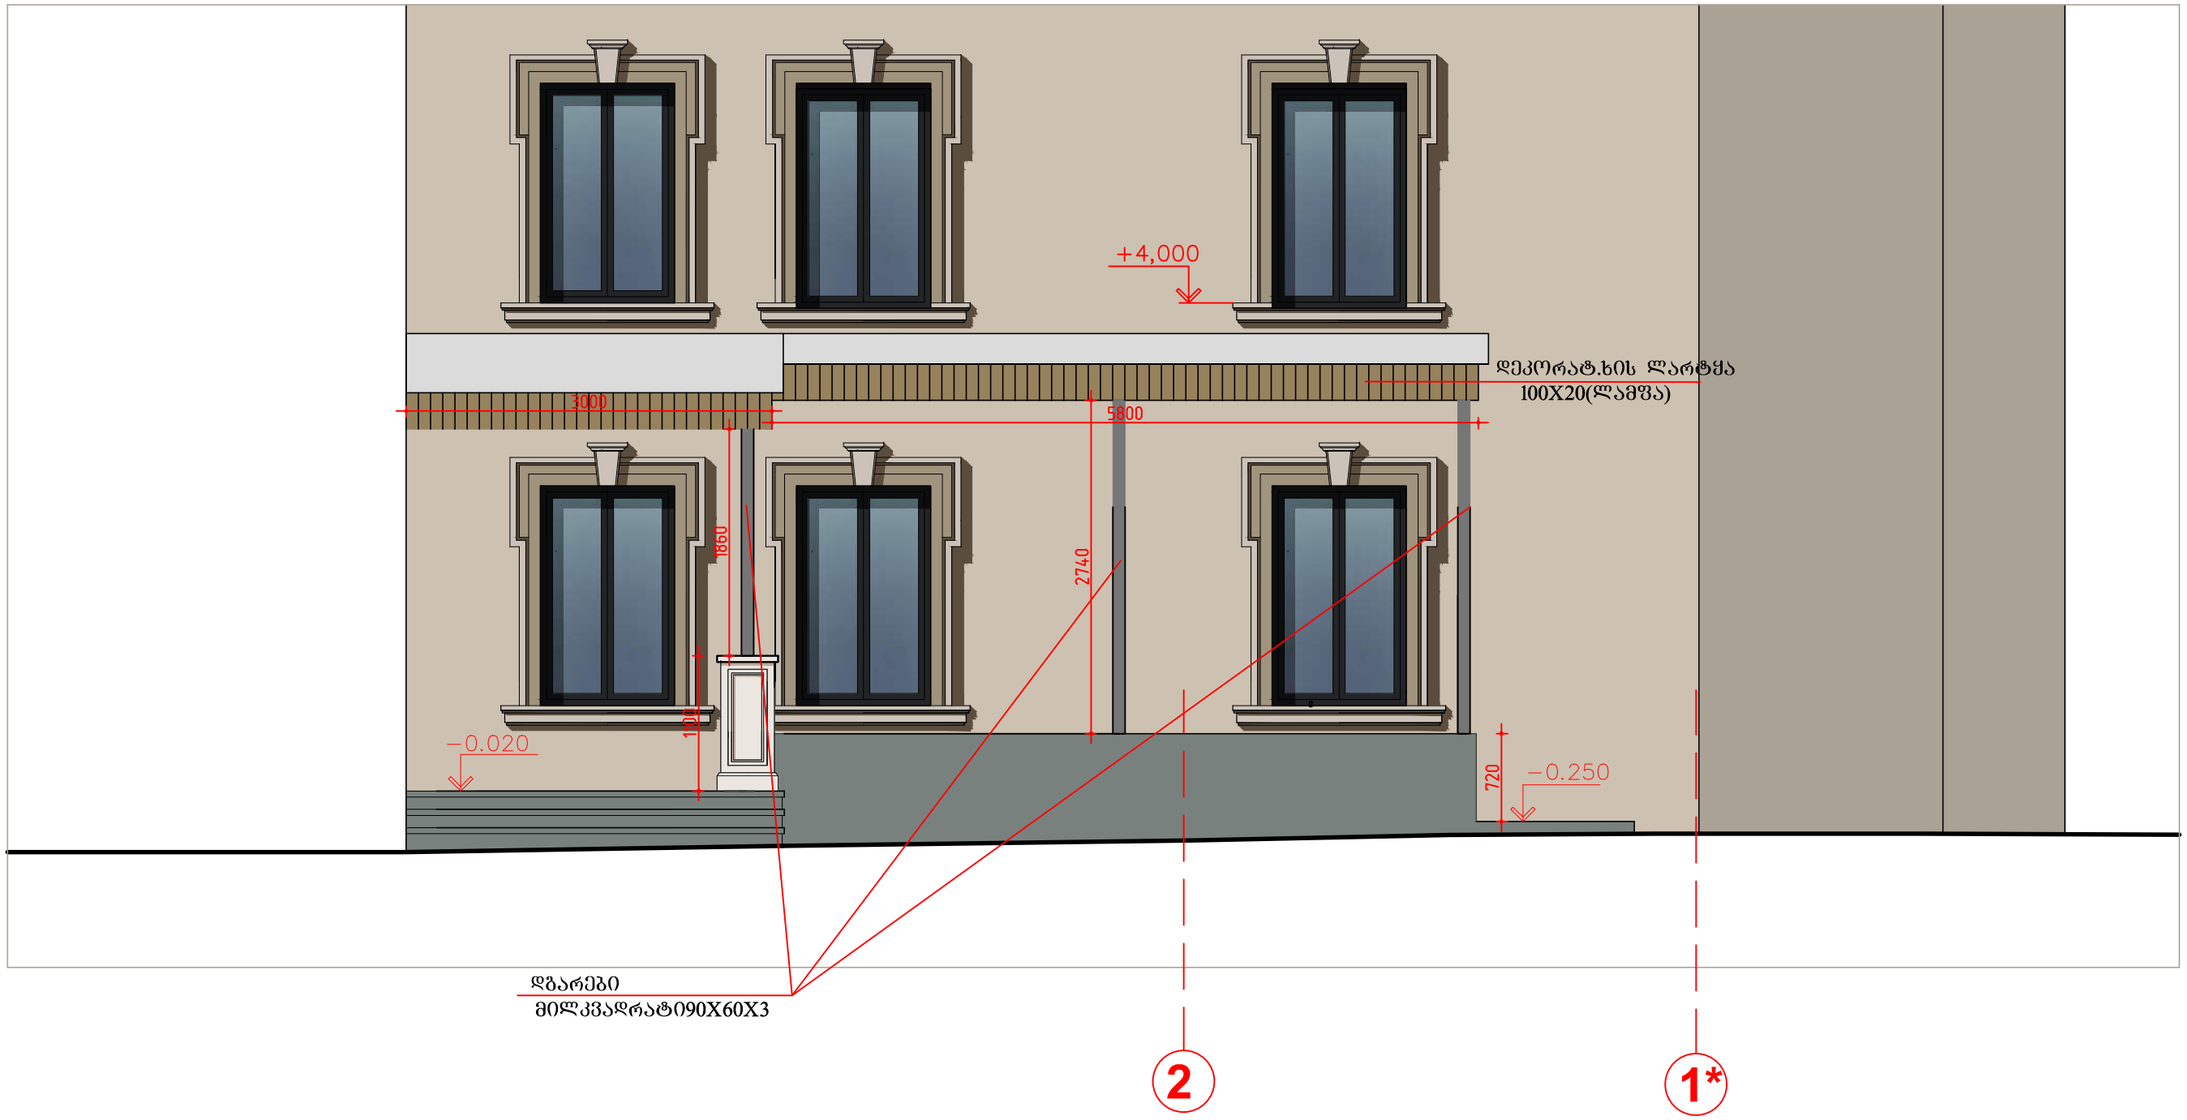


დამკვეთი: აიპ"ასოციაცია ატუ"			თბილისის კეტროს ადამიანის სახელობის სომხური პროფესიული სახელმწიფო დრამატული თეატრის შენობის პროექტი			
დირექტორი		თ.შაშიაშვილი	არქიტექტურული ნაწილი	სტადია	ფურც.	ფურ. რაოდ.
პრ. არქიტექტ.		თ.შაშიაშვილი		ტ.პ.	ა - 70	
შესრულა		ო.კენჭიაშვილი	გვერდითი ფასადის ფრაგმენტი 2 -1* ღერძებში	შპს "ხერო XXI" 2026		
შეამოწმა		ლ.შაშიაშვილი				


გვერდითი ფასადის ფრაგმენტი 3 - 1*ღერძებში მ 1:50

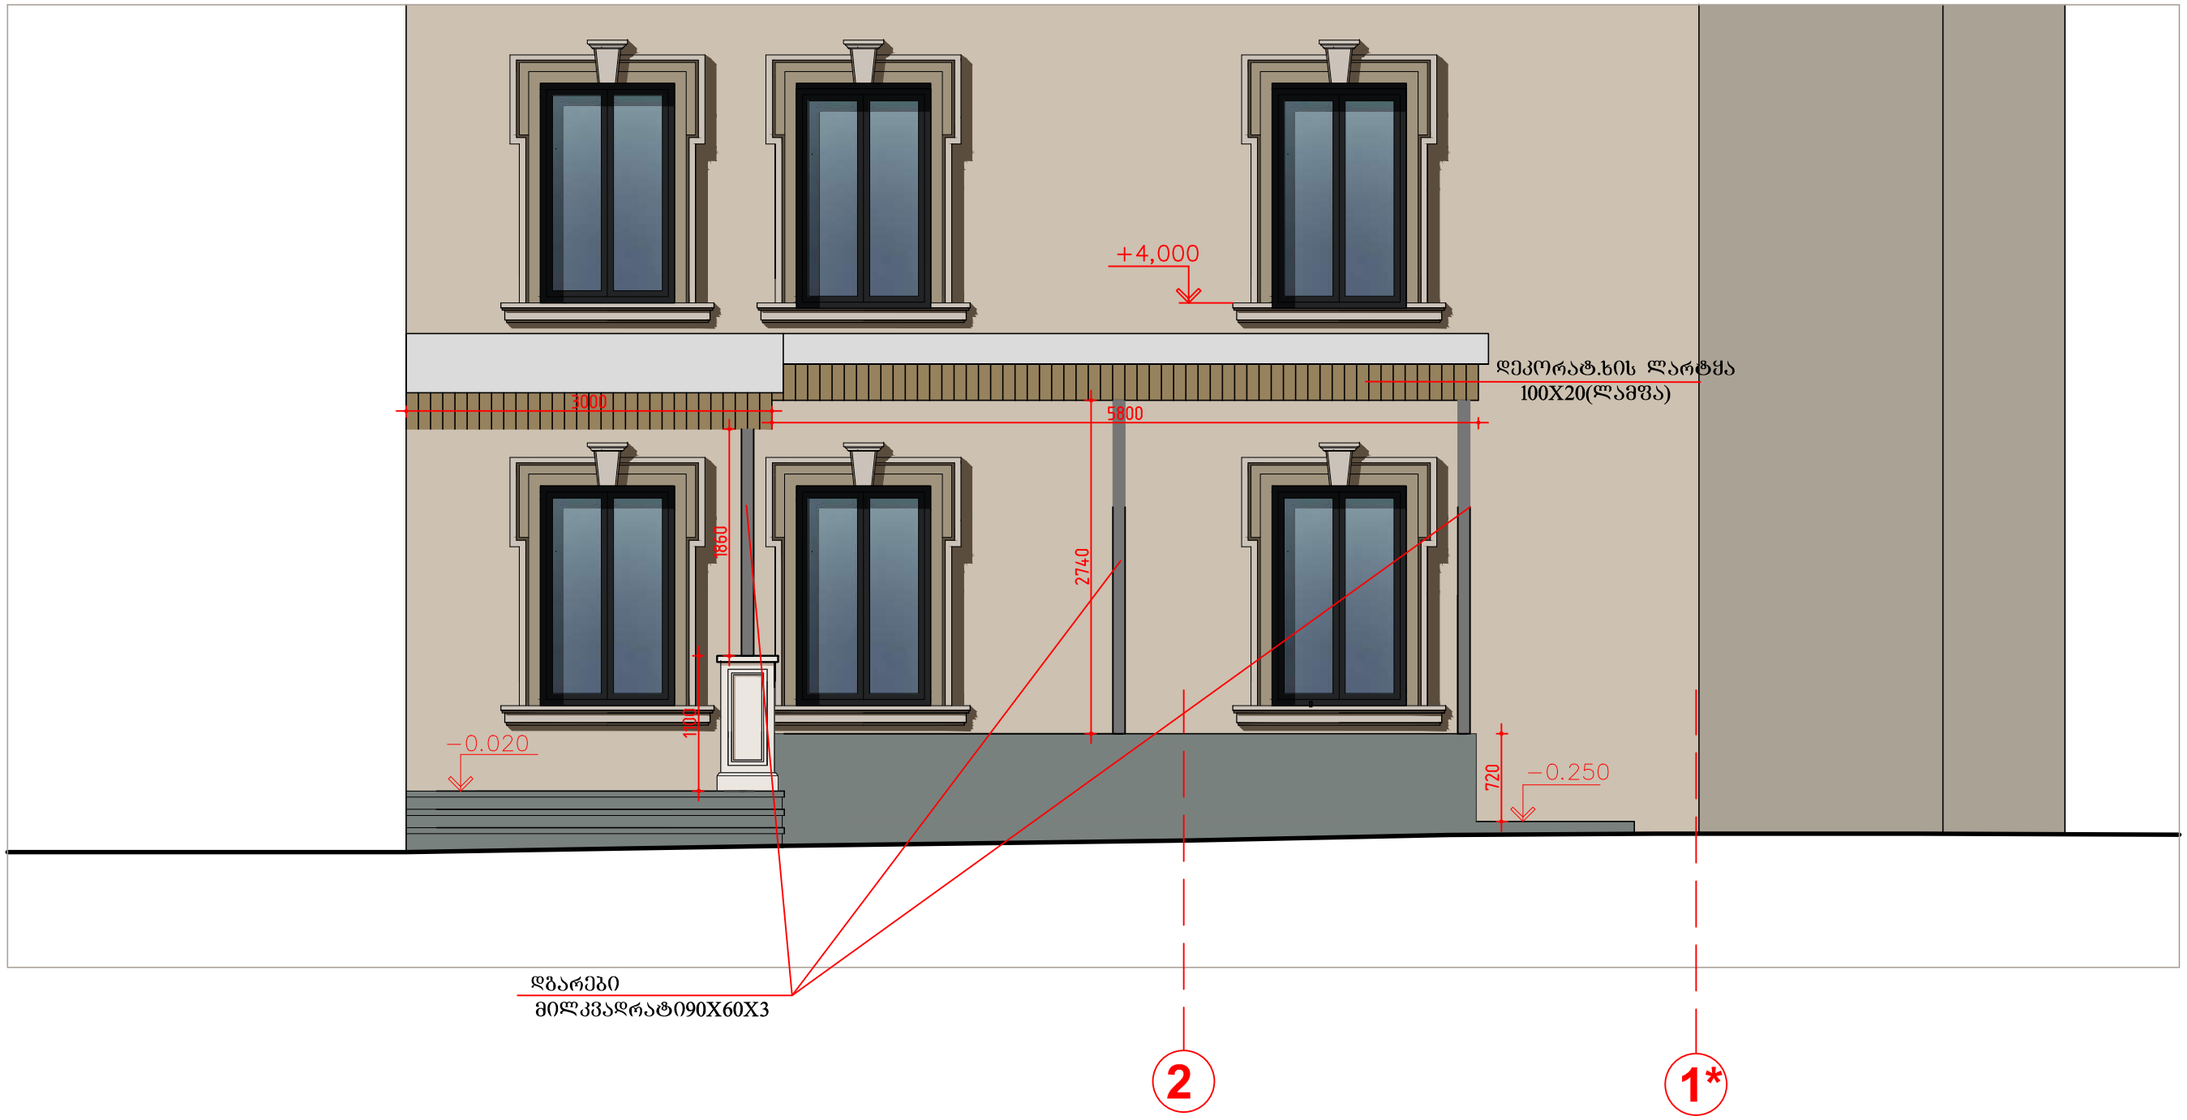

გვერდითი ფასადის ფრაგმენტი
" ლ - კ" ღერძებში მ 1:50

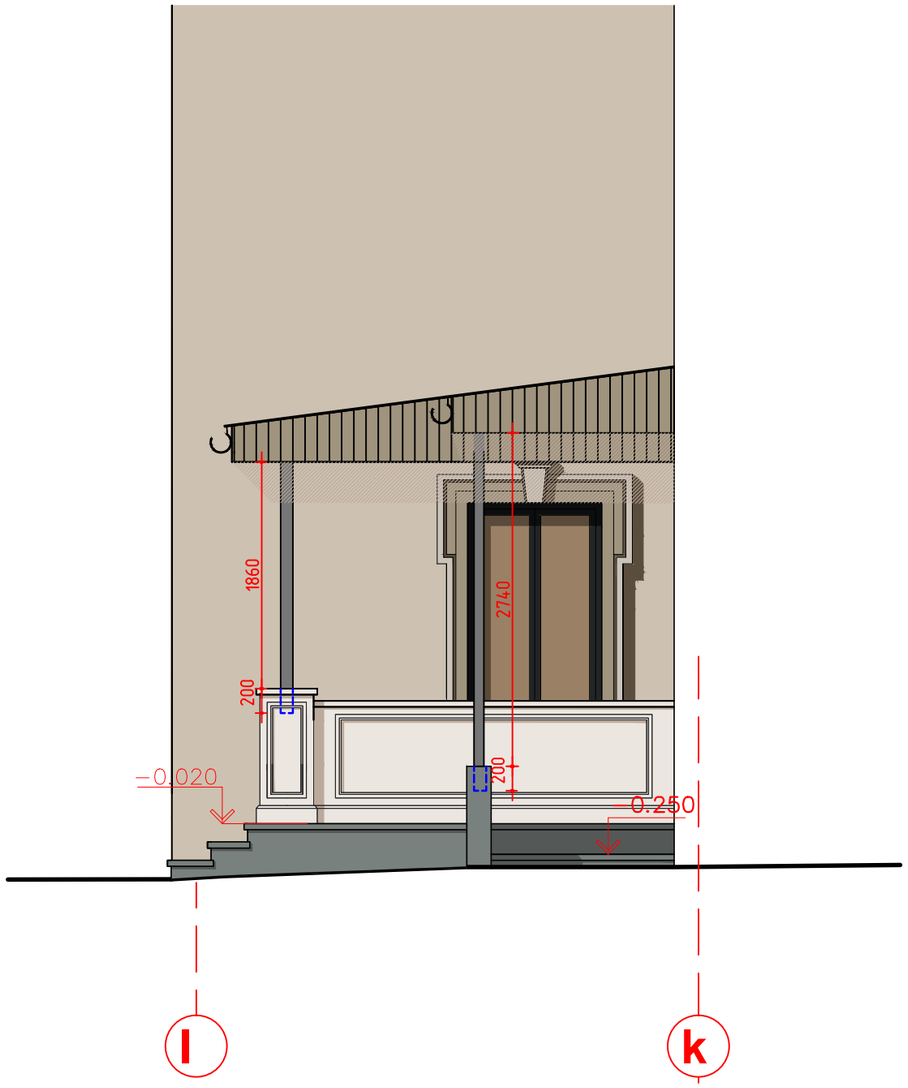

გვერდითი ფასადის ფრაგმენტი
"ლ - კ" ღერძებში(ფარდულის ჭრილი) მ 1:50

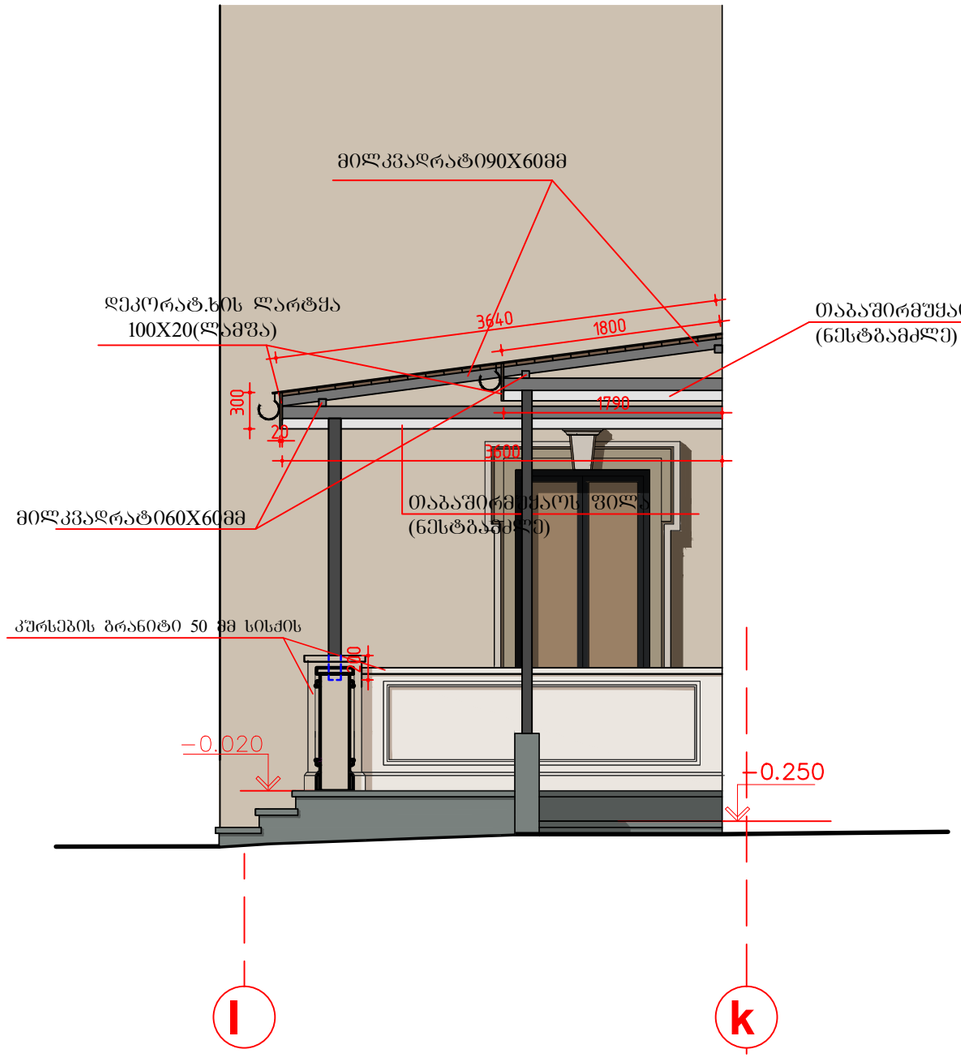

ფარდულის მასალის ხარჯი:

მილკვადრატი 90X60X4 - 32.25ბრ/მ 166.84კბ

მილკვადრატი 60X60X3.5 - 17.6ბრ/მ 96.8კბ


დეკორატიული ლარტყა(ლამფა) - 52.8 კვ.მ

თაბაშირმუყაოს ფილა(ნესტგამძლე) 21.19 კვ.მ

თუნუქის გადახურვა 21.36 კვ.მ

დგარები - მილკვადრატი90X60X3 ---9.88ბრ/მ 85.96კბ

მცირე დარბაზის ფრაგმენტი მ 1:100

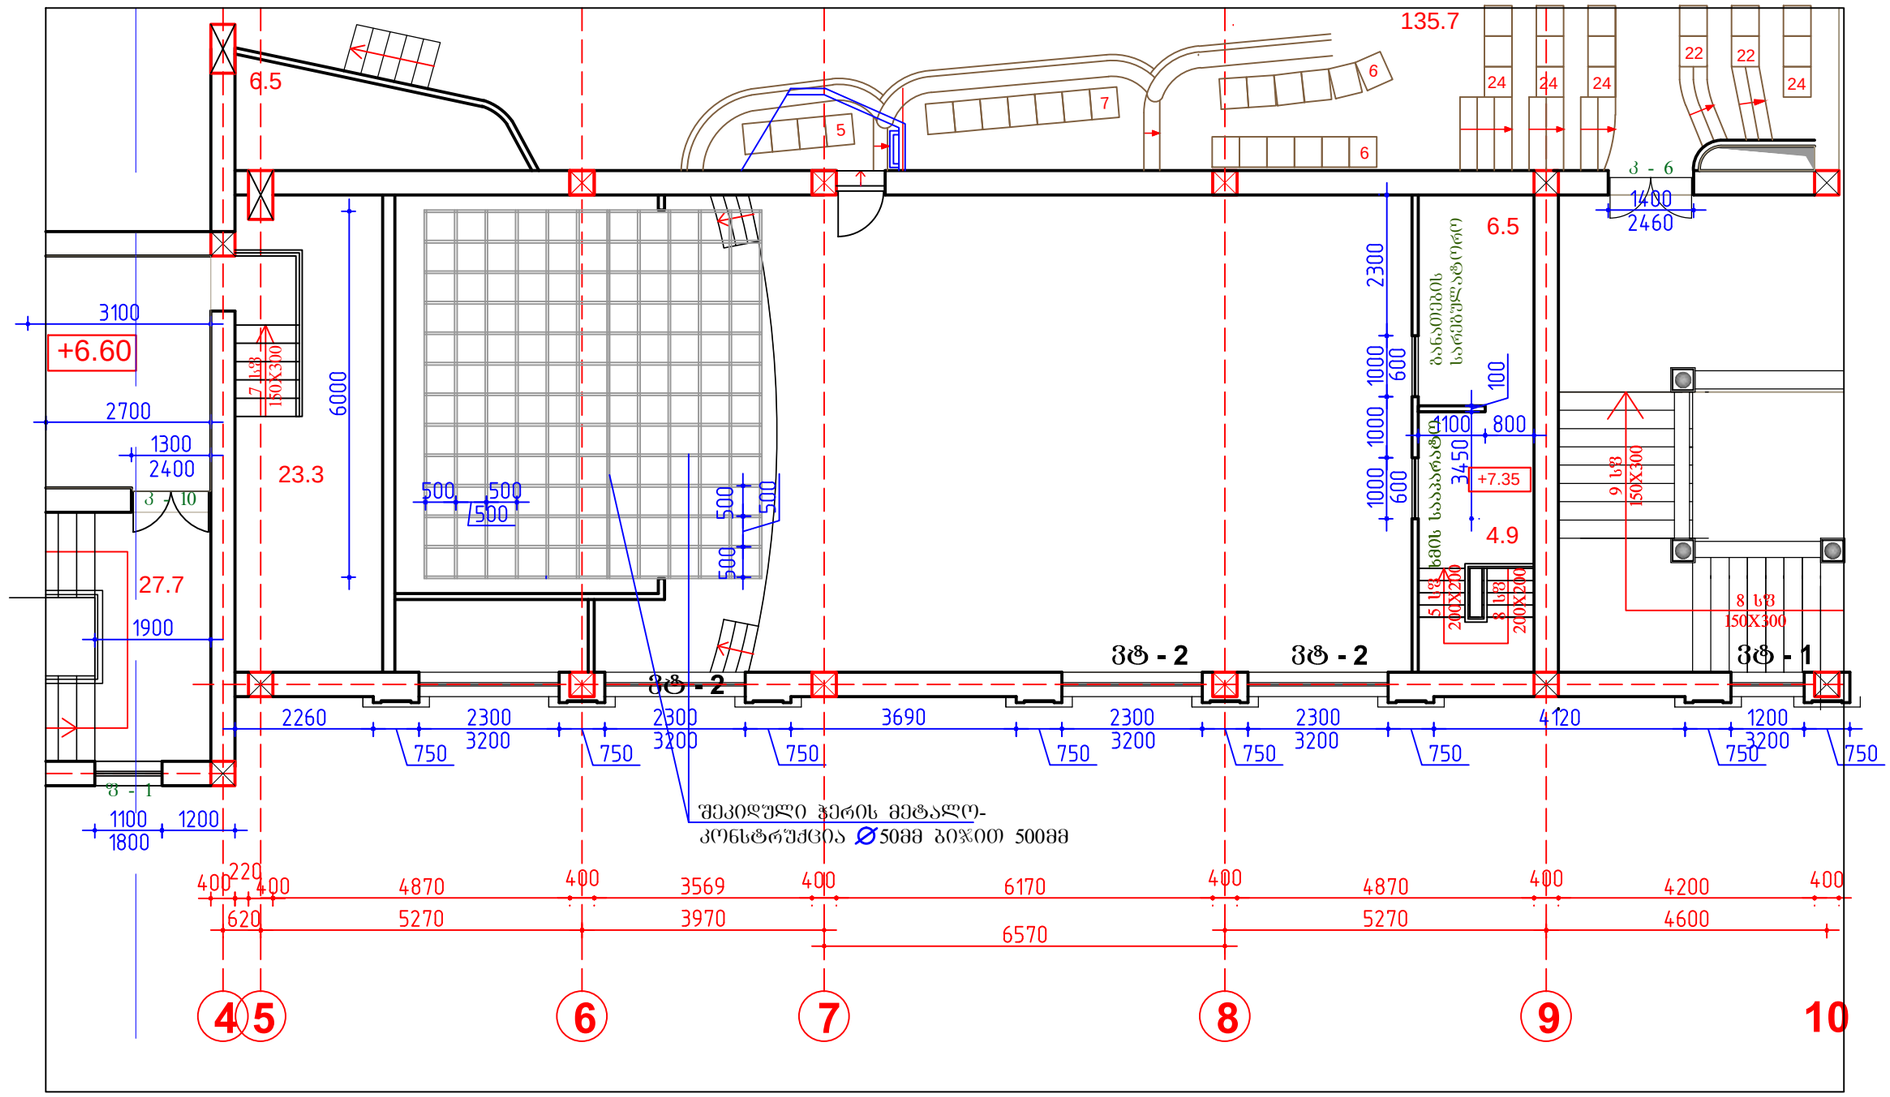


შენიშვნა:


1. სცენის თავზე ნაჩვენებია შეკიდული ჰერის მეტალო-კონსტრუქციეა სცენური მოწყობილობებისა და დეკორაციებისათვის.
2. კონსტრუქცია დამაბრდეს 9.80 ნიშნულზე

დამკვეთი: აიპ"ასოციაცია ატუ"			თბილისის კეტროს ადამიანის სახელობის სომხური პროფესიული სახელმწიფო დრამატული თეატრის შენობის პროექტი			
დირექტორი		თ.შაშიაშვილი	არქიტექტურული ნაწილი	სტადია	ფურც.	ფურ. რაოდ.
პრ.მთ.არქიტ.		თ.შაშიაშვილი		მ.პ.	ა -	
შესრულა		ო.კენჭიაშვილი	მცირე დარბაზის ფრაგმენტი	შპს "ხერო XXI" 2019		
შეამოწმა		თ.შაშიაშვილი				


გვერდითი სოფიტი მ 1:50

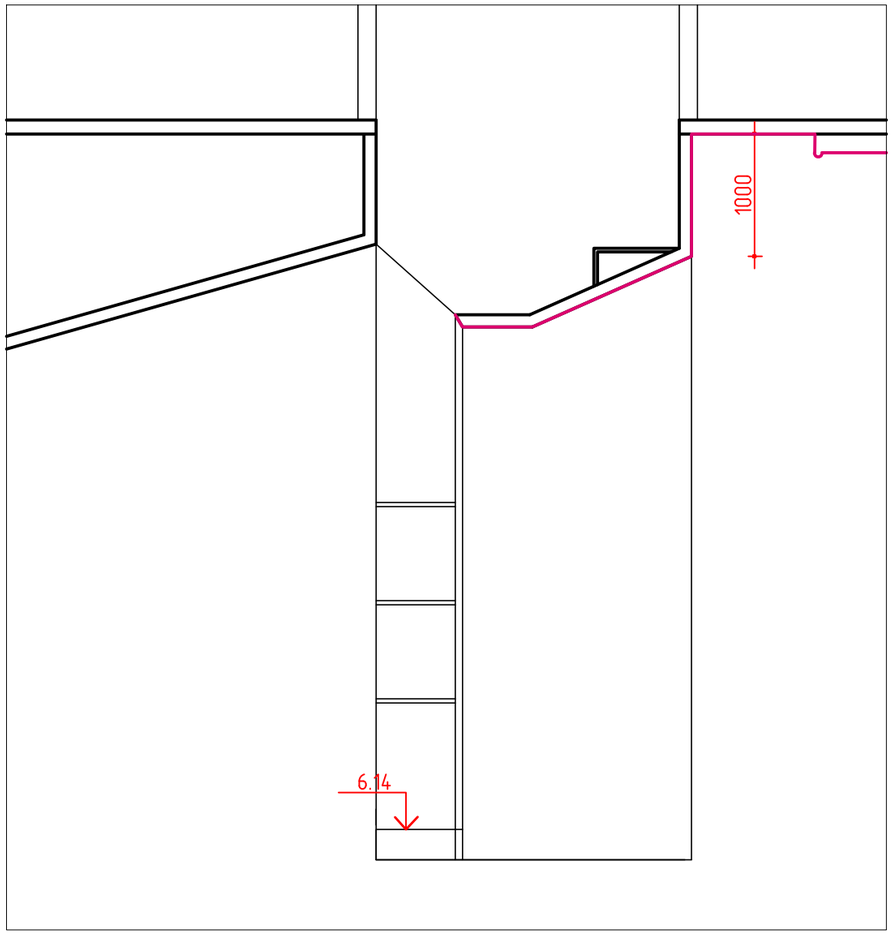

ბეჭდის ფრაგმენტი +4.75 ნიშნულზე

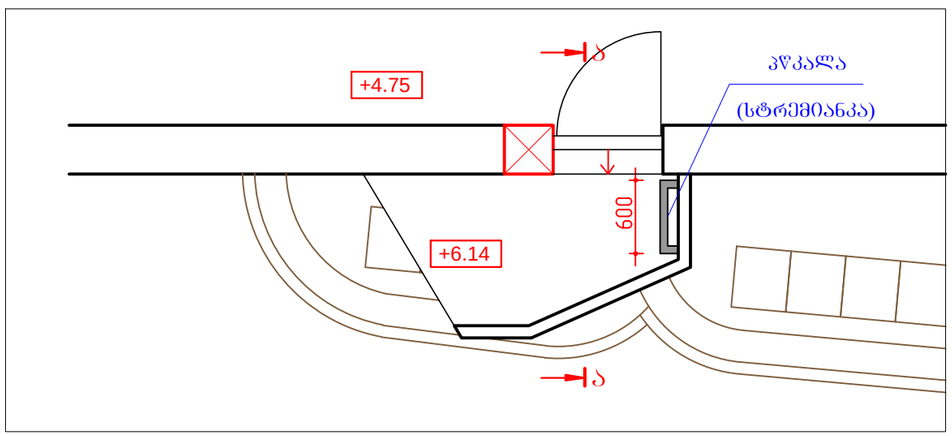


ადგილობრივი ჭრილი ა - ა მ 1:50

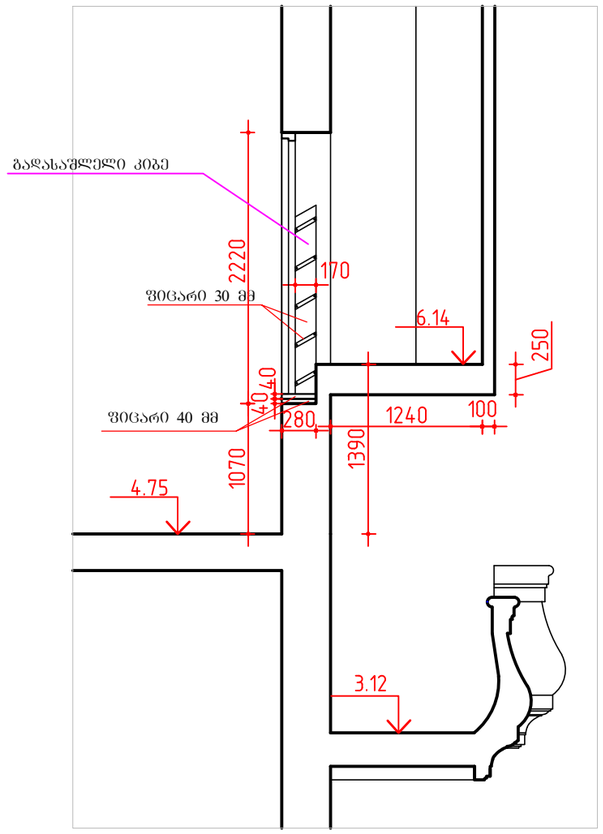

დამკვეთი: აიპ"ასოციაცია ატუ"			თბილისის პეტროს ადამიანის სახელობის სომხური პროფესიული სახელმწიფო დრამატული თეატრის შენობის პროექტი		
დირექტორი		თ.შაშიაშვილი	არქიტექტურული ნაწილი	სტადია	ფურც.	ფურ. რაოდ.
პრ. არქიტექტ.		თ.შაშიაშვილი		ტ.პ.	ა - 45	
შეასრულა		ო.კენჭიაშვილი	გვერდითი სოფიტი და ბეჭდის ფრაგმენტი. ადგილობრივი ჭრილი ა - ა.	შპს "ხერო XXI" 2018		
შეამოწმა		ლ.შაშიაშვილი				

გარდერობოს გეგმა მ 1:50

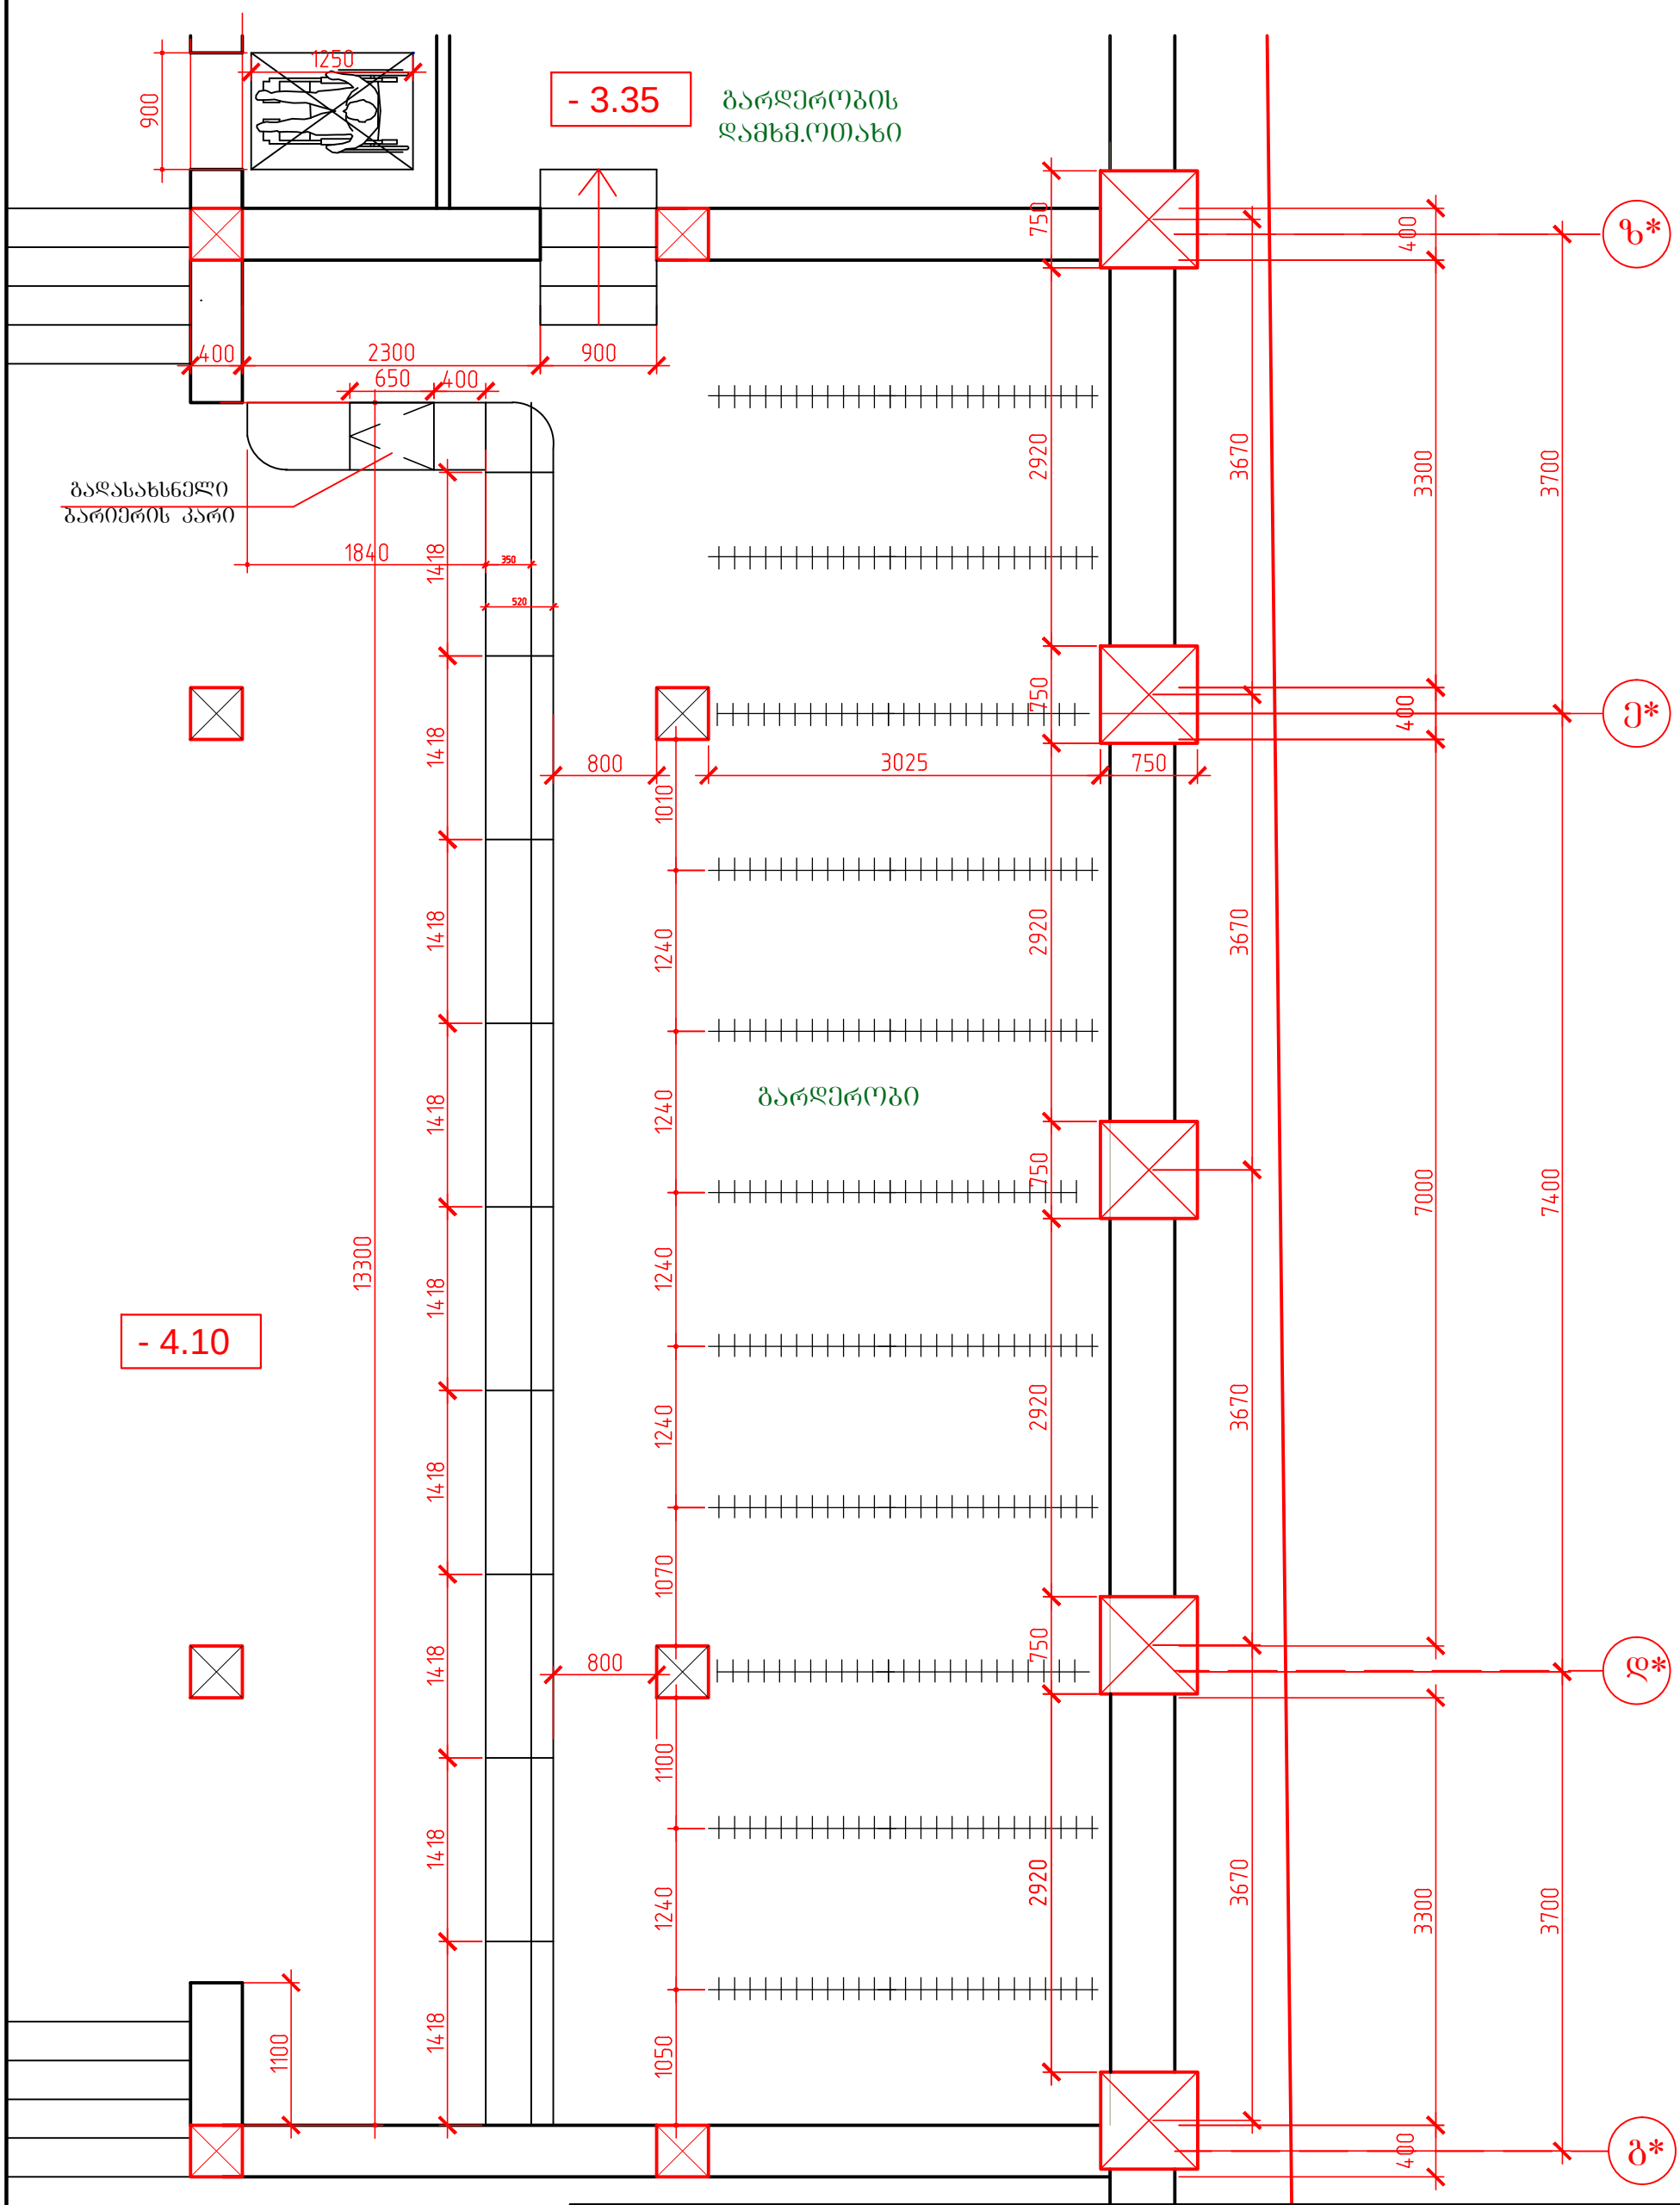

შენიშვნა:


1. ზომები მოცემულია მმ
2. გარდერობოს დახლის განშლა იხ. ცალკე ფურცელზე
3. გარდერობის საკიდი იხილე ცალკე ფურცელზე

დამკვეთი: აიპ"ასოციაცია ატუ"		
დირექტორი		თ.შაშიაშვილი
პრ.მთ.არქიტ.		თ.შაშიაშვილი
შესრულა		ო.კენჭიაშვილი
შეამოწმა		ლ.შაშიაშვილი

თბილისის პეტროს ადამიანის სახელობის სომხური პროფესიული სახელმწიფო დრამატული თეატრის შენობის პროექტი


არქიტექტურული ნაწილი	სტადია	ფურც.	ფურც. რაოდ.
	ტ.პ.	ა -	
გარდერობოს გეგმა	შპს "ხურო XXI" 2024		

გარდერობის ბარიერი მ 1:50

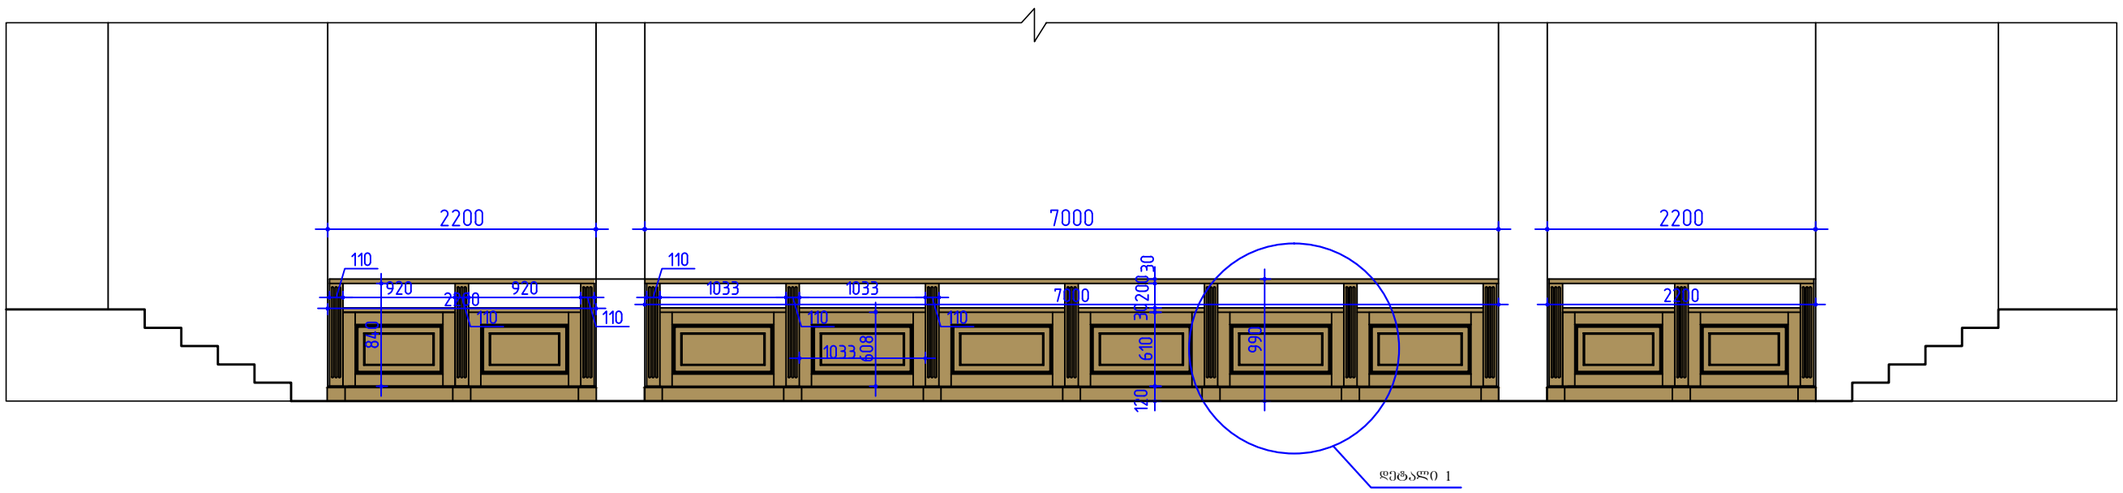


თითბერის ფურცელი ნუმერაციისთვის


დეტალი 1

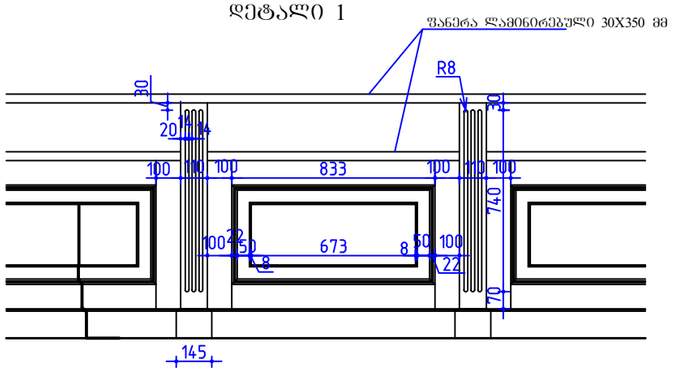

ტანსაცმლის დასაკიდებელი (1.66 მ - 33 ცალი)

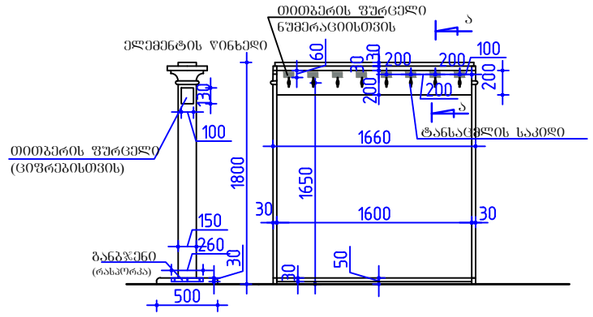

ჭრილი ა- ა

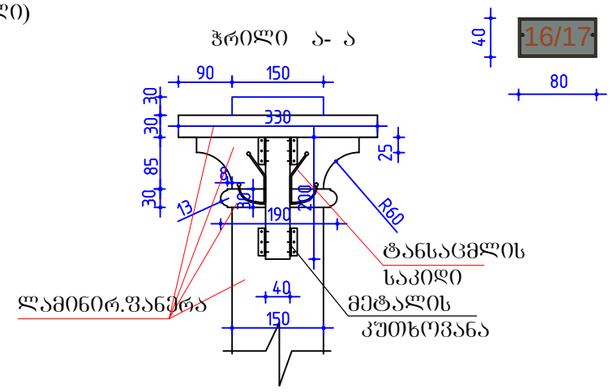

შენიშვნები

1. ზომები მოცემულია მმ
2. ნაკეთობები დამზადდეს საავეჯე ლამინირებული ფანერისგან
3. ტანსაცმლის საკიდი (სექცია) დამზადდეს 33 ც
   (თითო სექცია 1660 მმ სიგრძის)


მასალის ხარჯი:

დახლისთვის:
1. საავეჯე ლამინირებული ფანერა 30მმ სისქ. ---- 18.80 კვ.მ
2. კარკასისთვის ლარტყა 30X50 მმ ---- 0.036 მ ^{3} - 23.56 ბრ/მ

ტანსაცმლის საკიდისთვის:
1. ლამინირებული ფანერა 30მმ სისქ. ----- 69.3 კვ.მ
2. საკიდი ტანსაცმლისი --- 520 ც.
3. თითბერის ფურცელი 100X300 მმ ---- 11 ც.

დამკვეთი: აიპ"ასოციაცია ატუ"			თბილისის კეტროს ადამიანის სახელობის სომხური პროფესიული სახელმწიფო დრამატული თეატრის შენობის პროექტი			
დირექტორი		თ.შაშიაშვილი	არქიტექტურული ნაწილი	სტადია	ფურც.	ფურ. რაოდ.
პრ.მთ.არქიტ.		თ.შაშიაშვილი		მ.პ.	ა -	
შეასრულა		ო.კენჭიაშვილი	გარდერობის დახლი. დეტალები	შპს "ხერო XXI" 2019		
შეამოწმა		ლ.შაშიაშვილი				


გარდერობის ბარიერის ფრაგმენტი მ 1:10

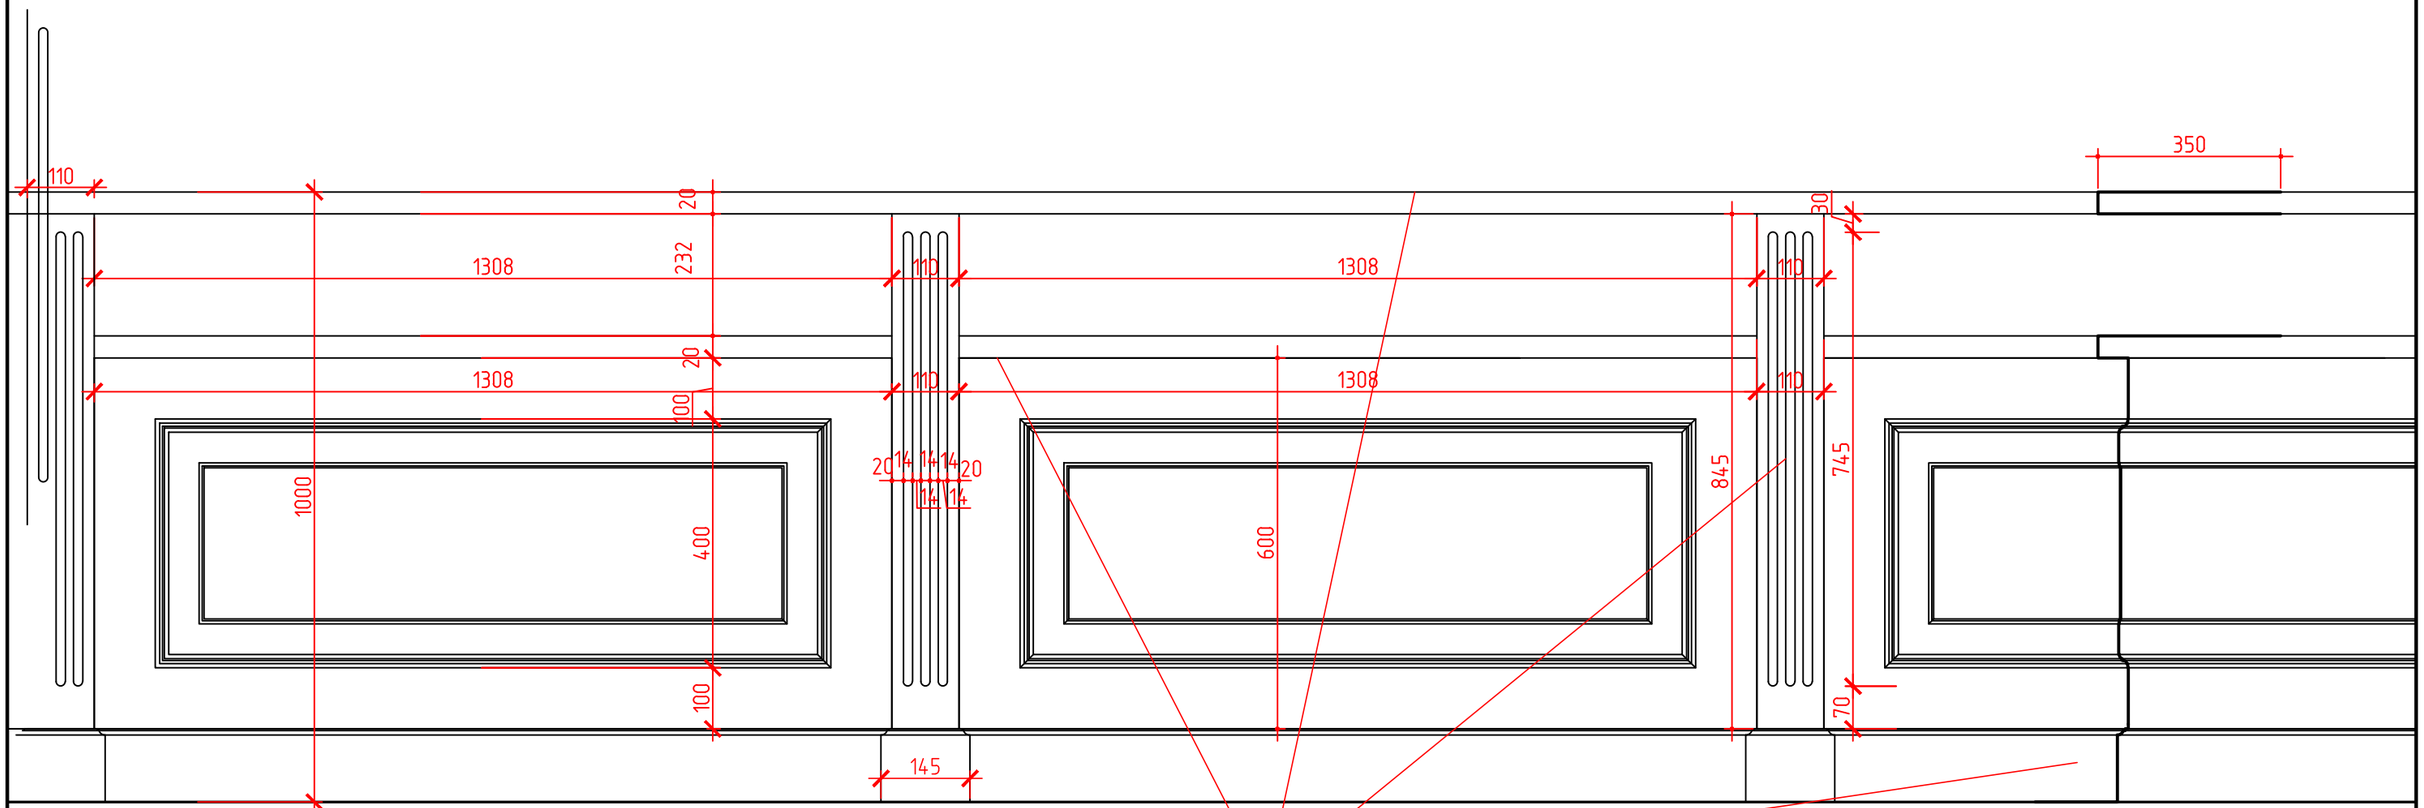

ფანერა ლაამინირებული
ფერი "მუხა ნატურალური"


დამკვეთი: ააიპ"ასოციაცია ატუ"			თბილისის კეტროს ადამიანის სახელობის სომხური პროფესიული სახელმწიფო დრამატული თეატრის შენობის პროექტი			
დირექტორი		თ.შაშიაშვილი	არქიტექტურული ნაწილი	სტადია	ფურც.	ფურ. რაოდ.
პრ.მთ.არქიტ.		თ.შაშიაშვილი		ტ.პ.	ა - 76	
შეასრულა		ო.კენჭიაშვილი	გარდერობის ბარიერის ფრაგმენტი	შპს "ხერო XXI" 2025		
შეამოწმა		ლ.შაშიაშვილი				

გარდერობის ბარიერი
ჭრილი

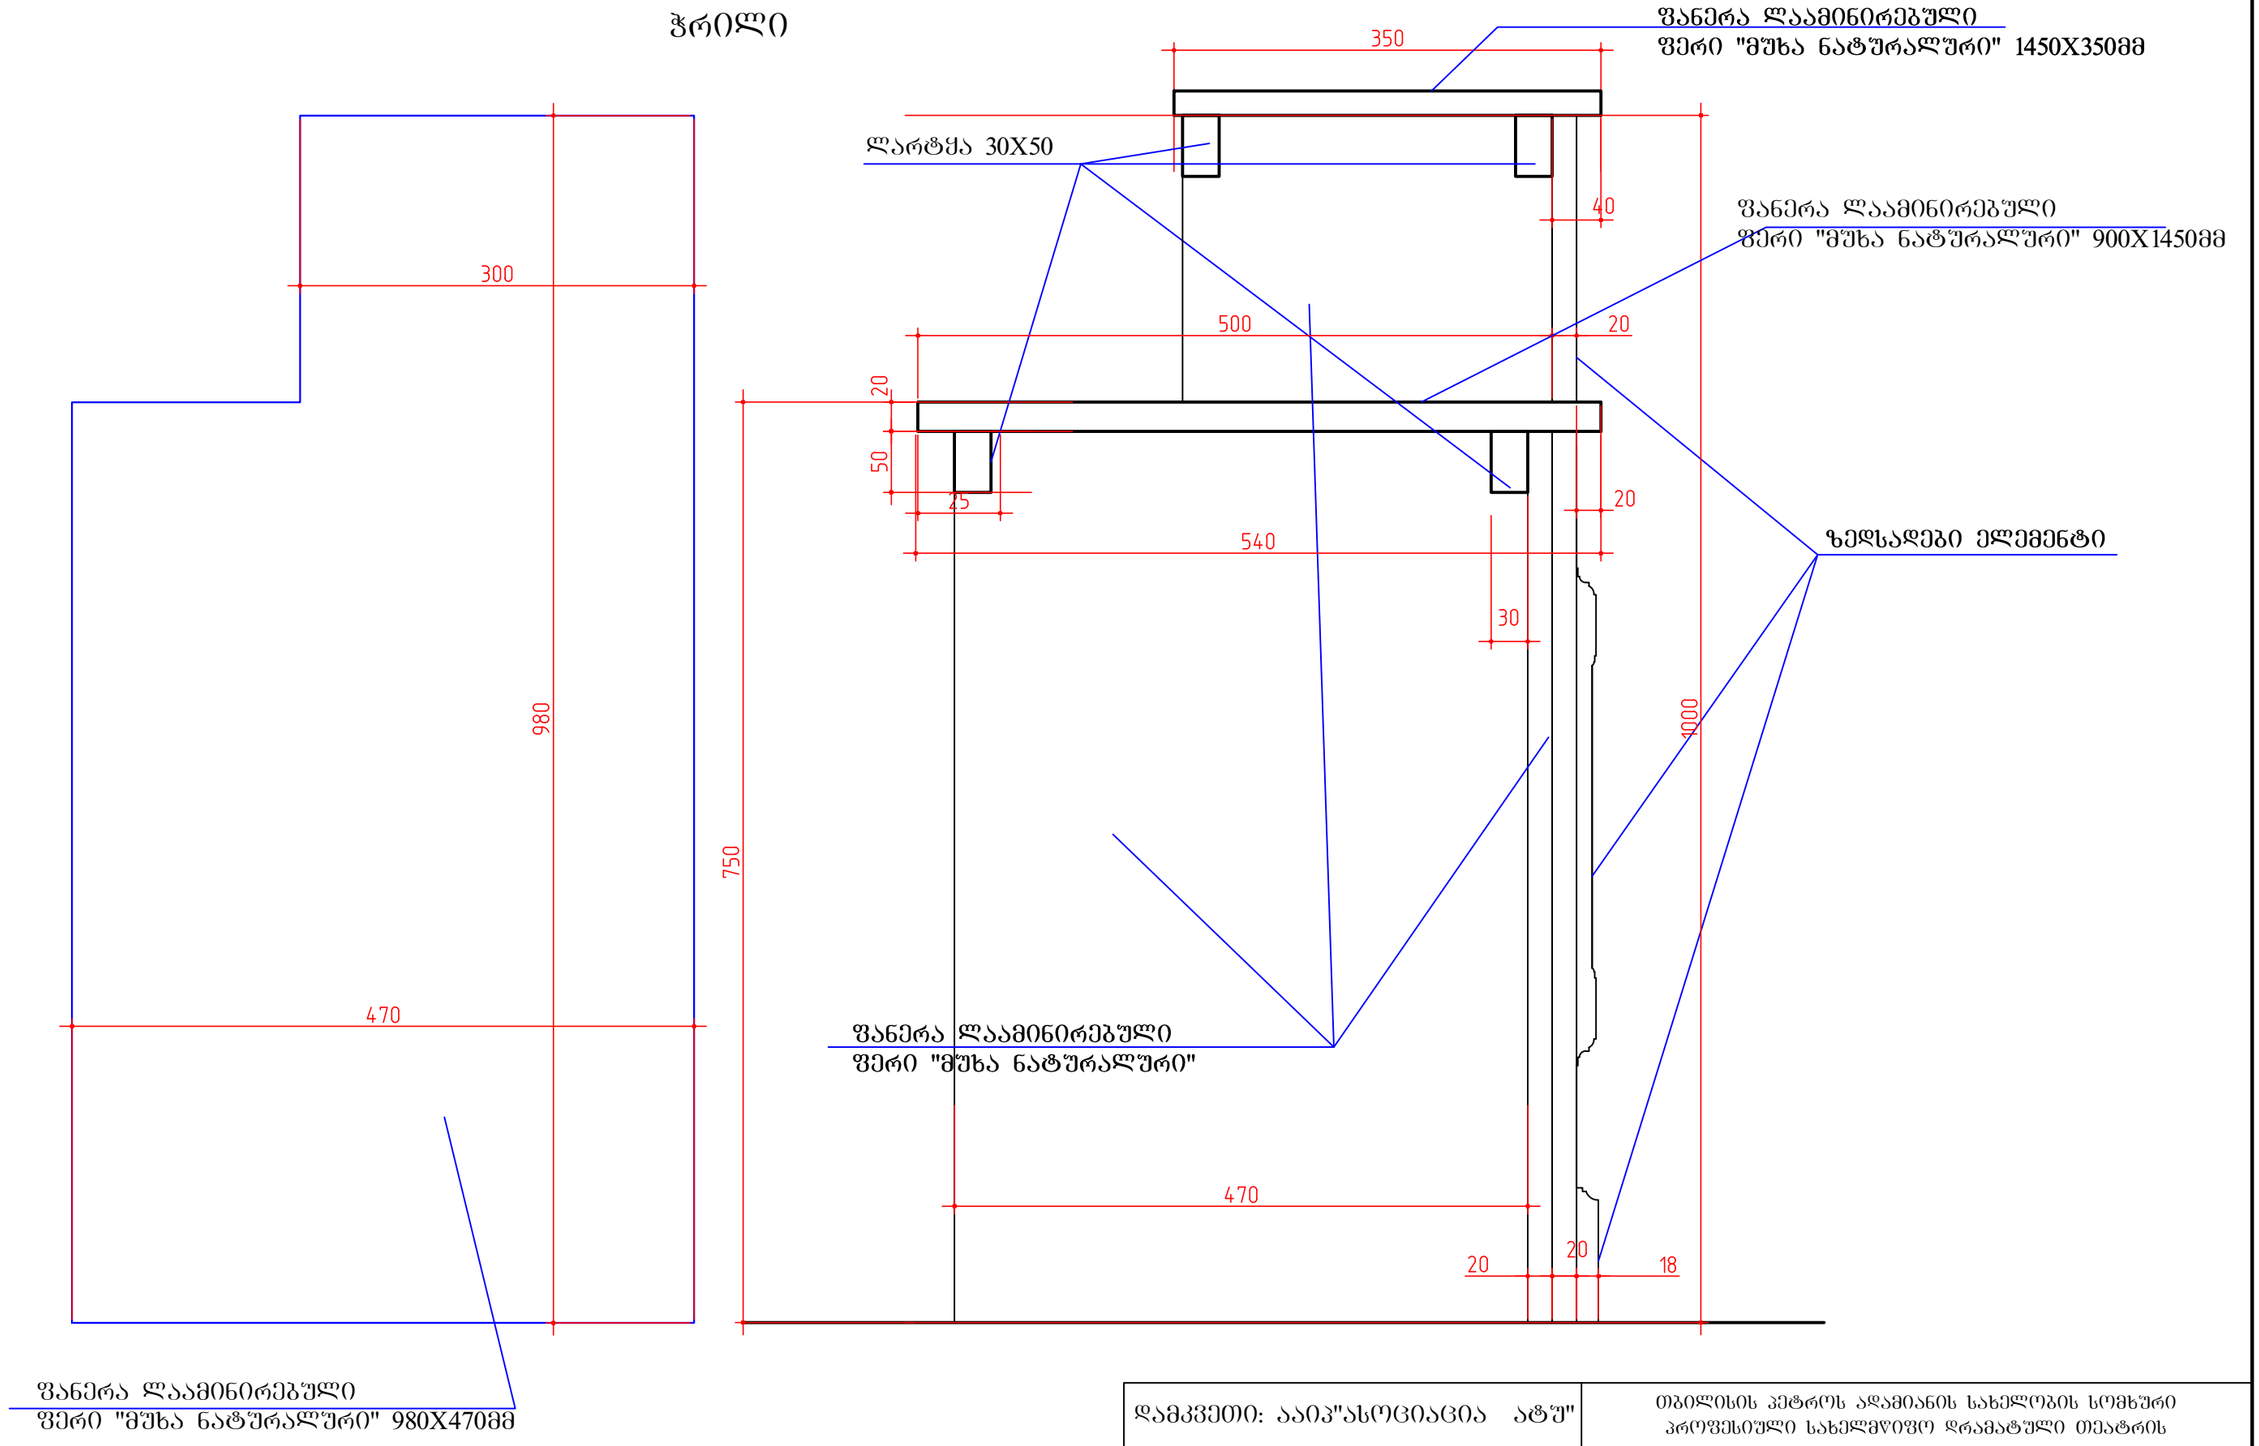

დამკვეთი: ააიპ"ასოციაცია ატუ"			თბილისის კეტროს ადამიანის სახელოზის სომხური პროფესიული სახელმწიფო დრამატული თეატრის შენობის პროექტი			
დირექტორი		თ.შაშიაშვილი	არქიტექტურული ნაწილი	სტადია	ფურც.	ფურ. რაოდ.
პრ.მთ.არქიტ.		თ.შაშიაშვილი		ტ.პ.	ა -	
შესრულა		ო.კენჭიაშვილი	გარდერობის ბარიერი ჭრილი	შპს "ხერო XXI" 2024		
შეამოწმა		ლ.შაშიაშვილი				

გარდერობის საკიდი მ 1:10

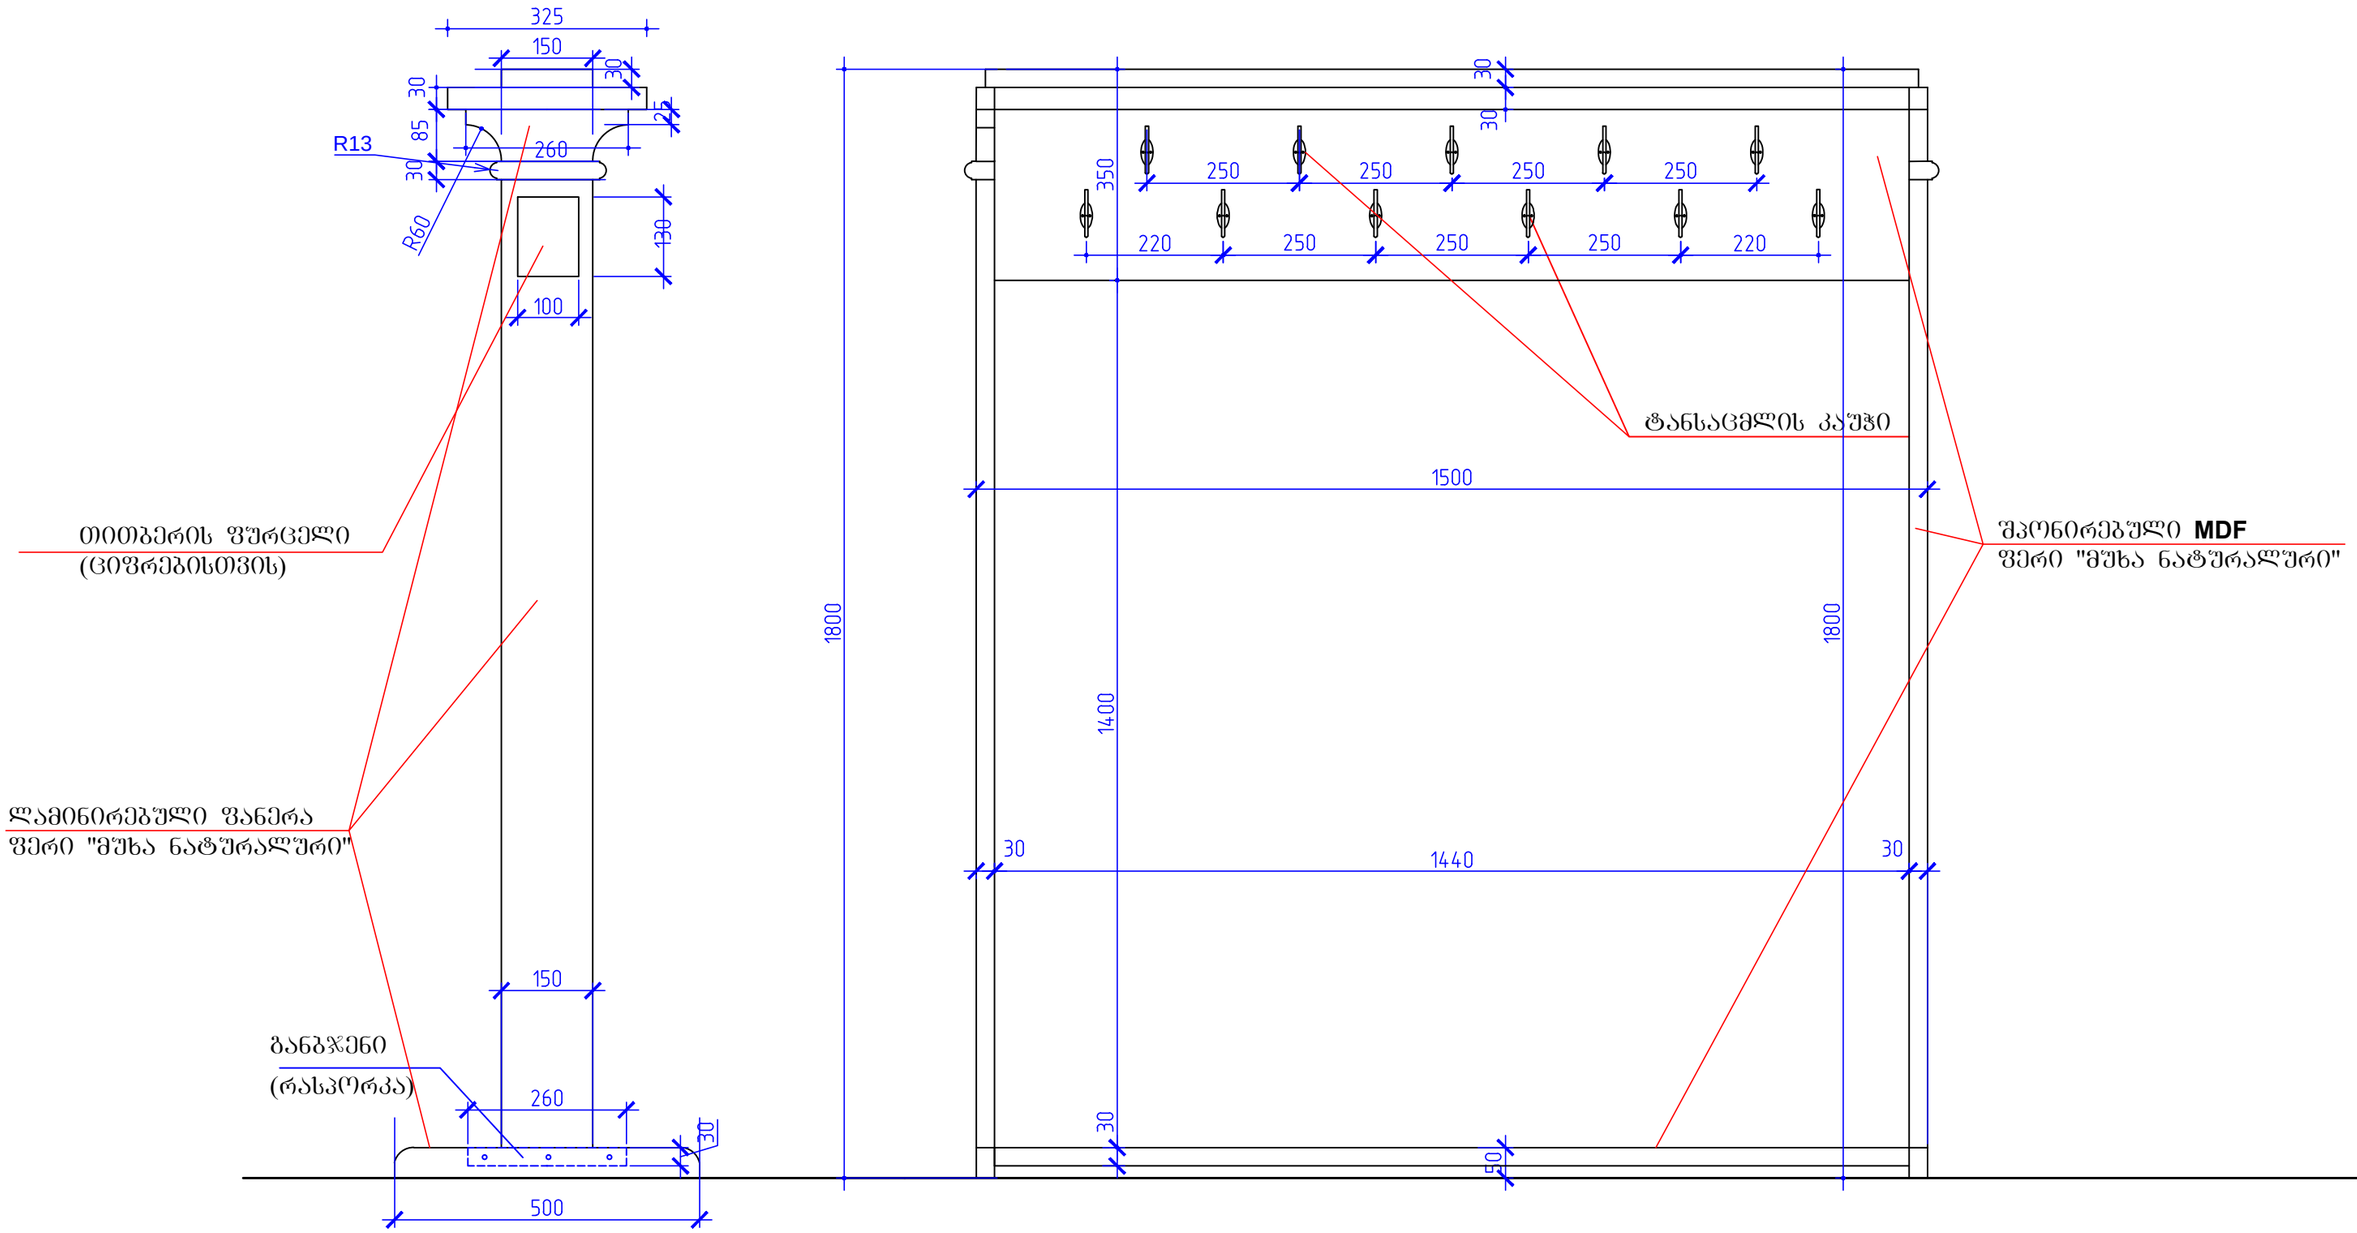


შენიშვნა :


1. ზომები მოცემულია მმ
2. ჭანსაცმლის საკიდი (სექცია) დამზადდეს 22 ც (თითო სექცია 1500 მმ სიგრძის)
3. გარდერობის საკიდი დამზადდეს ლამინირებული ფანერისგან, ფერი - "მუხა ნატურალური"

დამკვეთი: აიპ"ასოციაცია ატუ"			თბილისის კეტროს ალამიანის სახელობის სომხური პროფესიული სახელმწიფო დრამატული თეატრის შენობის პროექტი			
დირექტორი		თ.შაშიაშვილი	არქიტექტურული ნაწილი	სტადია	ფურც.	ფურ. რაოდ.
პრ.მთ.არქიტ.		თ.შაშიაშვილი		ტ.პ.	ა - 78	
შესრულა		ო.კენჭიაშვილი	გარდერობის საკიდი	შპს "ხურო XXI" 2025		
შეამოწმა		ლ.შაშიაშვილი				


კაფეს გეგმის ფრაგმენტი მ 1:50

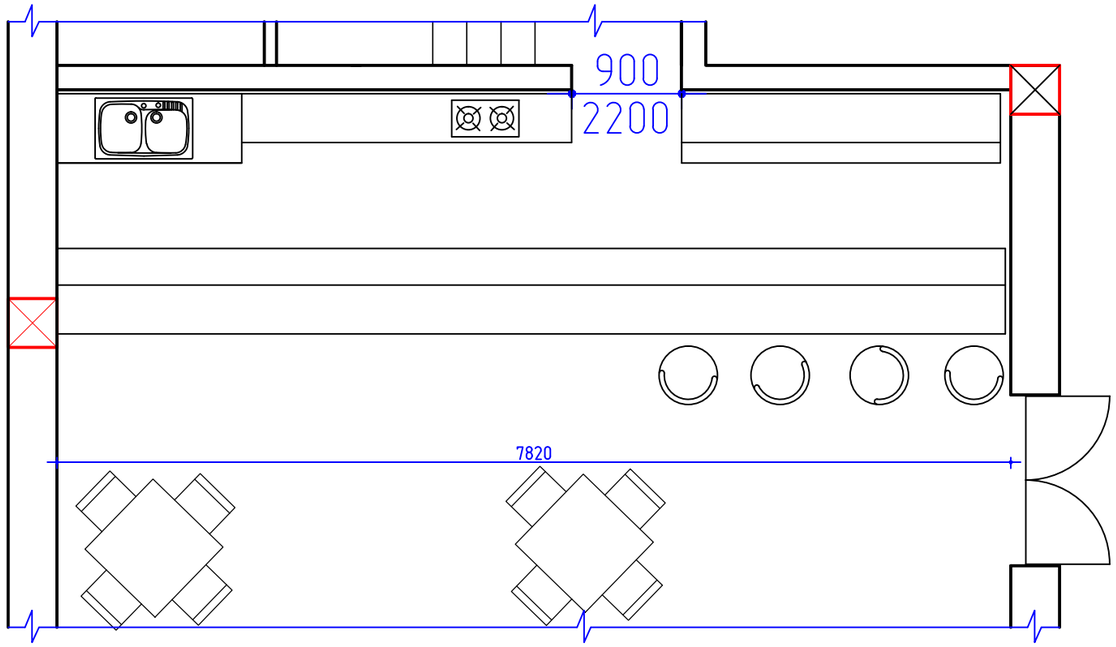

ხის მასივის
დეკორატ.ელემენტი

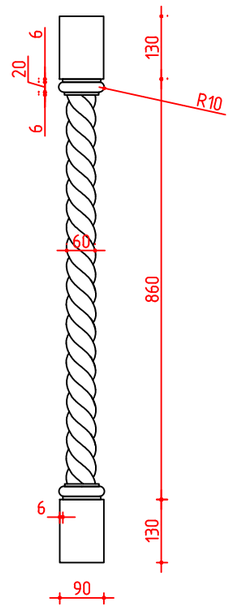


კაფე - ბარის დახლი მ 1:50

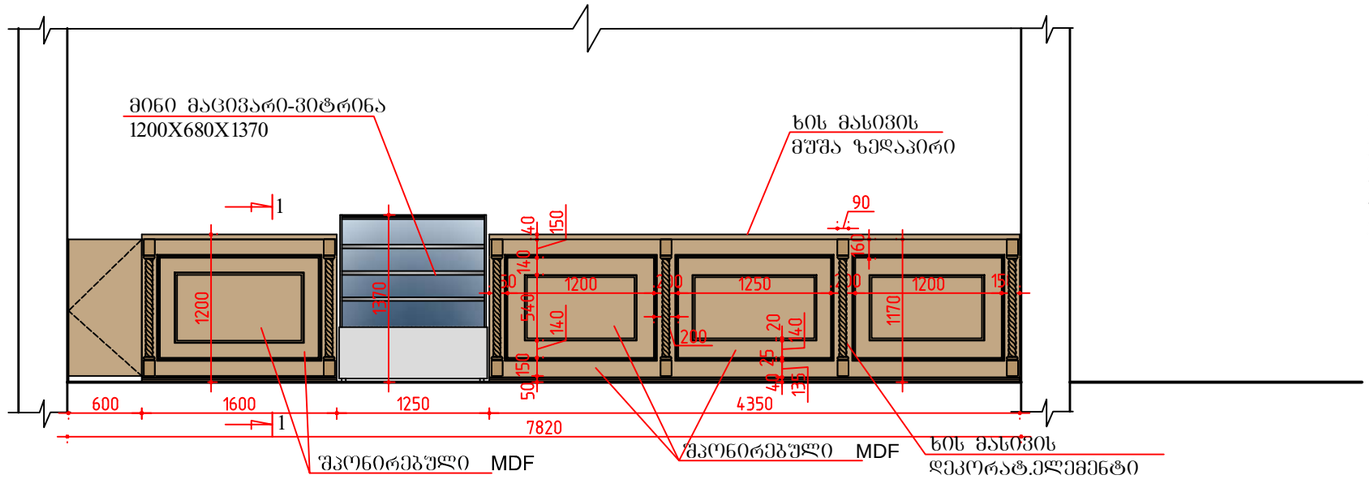

მასალის ხარჯი:


1. ხის მასივის მუშა ზედაპირი 40X350 -- 5.95ბრ/მ - 2.08 კვ.მ
2. ხის მასივის მუშა ზედაპირი 40X600 --- 5.95 ბრ/მ - 3.57კვ.მ
3. შპონირებული **MDF** ---- 23.28 კვ.მ
4. დეკორატიული ელემენტი --- 6 ც.
5. ლარტყა 30X50 -- 0.1 კბ.მ - 34.8 ბრ.მ

კვეთი 1- 1

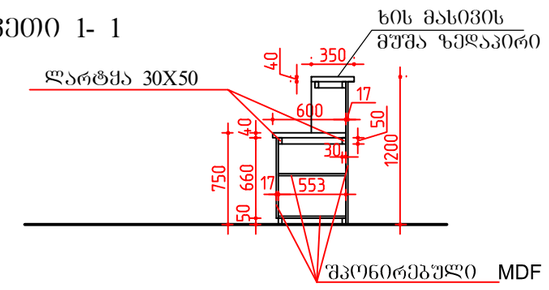


დამკვეთი: აიპ"ასოციაცია ატუ"			თბილისის კეტროს ადამიანის სახელობის სომხური პროფესიული სახელმწიფო დრამატული თეატრის შენობის პროექტი			
დირექტორი		თ.შაშიაშვილი	არქიტექტურული ნაწილი	სტადია	ფურც.	ფურ. რაოდ.
პრ.მთ.არქიტ.		თ.შაშიაშვილი		ტ.პ.	ა -	
შეასრულა		ო.კენჭიაშვილი	კაფე-ბარის დახლი. დეტალები	შპს "ხერო XXI" 2019		
შეამოწმა		ლ.შაშიაშვილი				


ბარის შკანა კედლის გვერდხედი ჭრილით მ 1:20

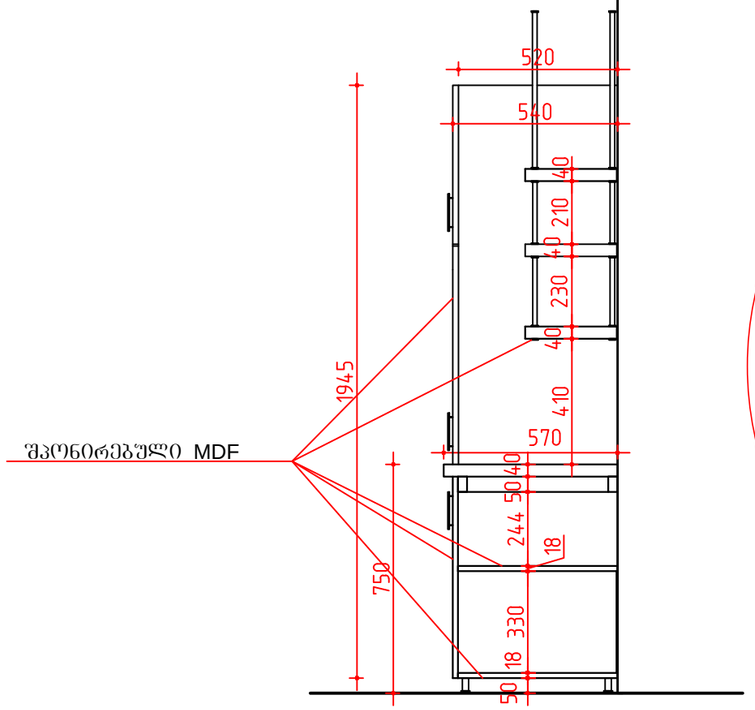

ბარის შკანა კედლის მოწყობა მ 1:20

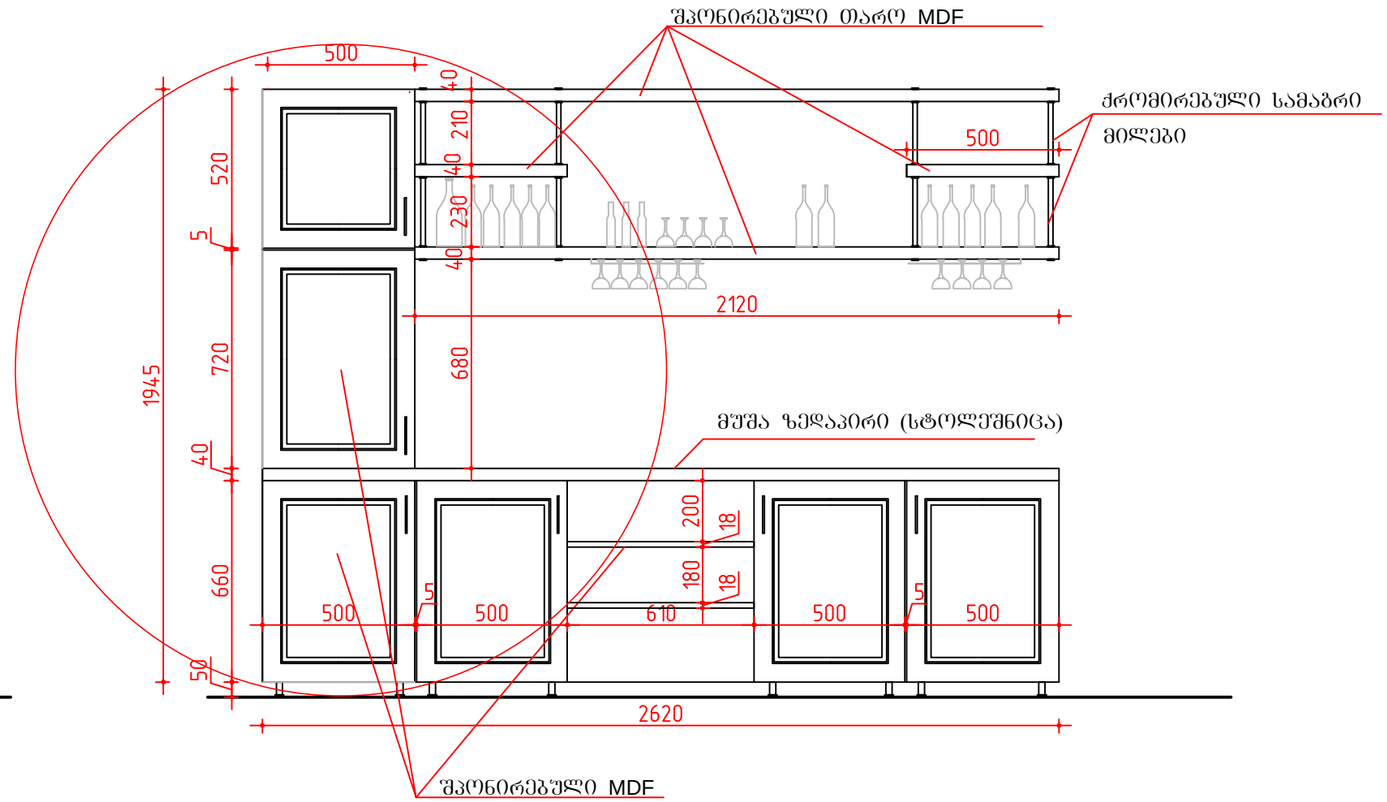


ბარის შკანა კედლის ზედხედი

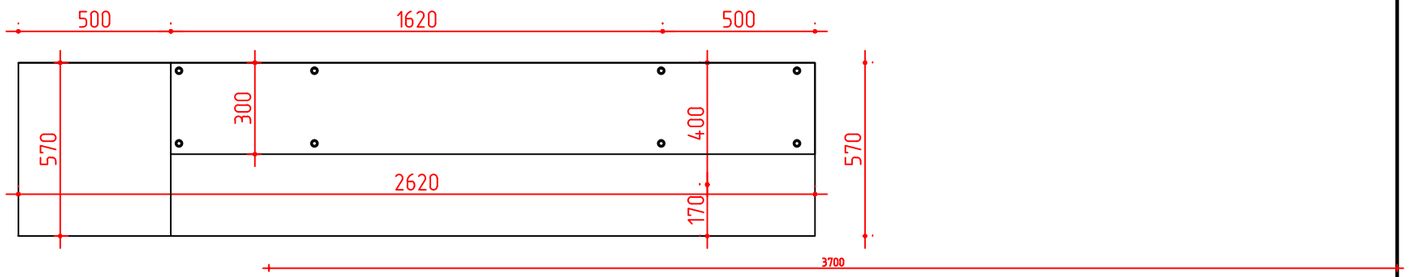

მასალის ხარჯი:


1. მუშა ზედაპირი 570X2620 -- 1.5 კვ.მ
2. შპონირებული **MDF** ---- 9.94 კვ.მ
3. სამაგრი მილი ქრომირებული --- 8 ც.
5. ლარტყა 30X50 -- 0.007 კბ.მ - 4.56 ბრ.მ
6. შკანა კედლის მუყაოს პანელი ---- 2.29 კვ.მ

დამკვეთი: ააიპ"ასოციაცია ატუ"			თბილისის კეტროს ადამიანის სახელობის სომხური პროფესიული სახელმწიფო დრამატული თეატრის შენობის პროექტი		
დირექტორი		თ.შაშიაშვილი	არქიტექტურული ნაწილი	სტადია	ფურც.	ფურ. რაოდ.
პრ.მთ.არქიტ.		თ.შაშიაშვილი		ტ.პ.	ა -	
შეასრულა		ო.კენჭიაშვილი	კაფე-ბარის შკანა კედლის მოწყობა	შპს "ხერო XXI" 2022		
შეამოწმა		ლ.შაშიაშვილი				

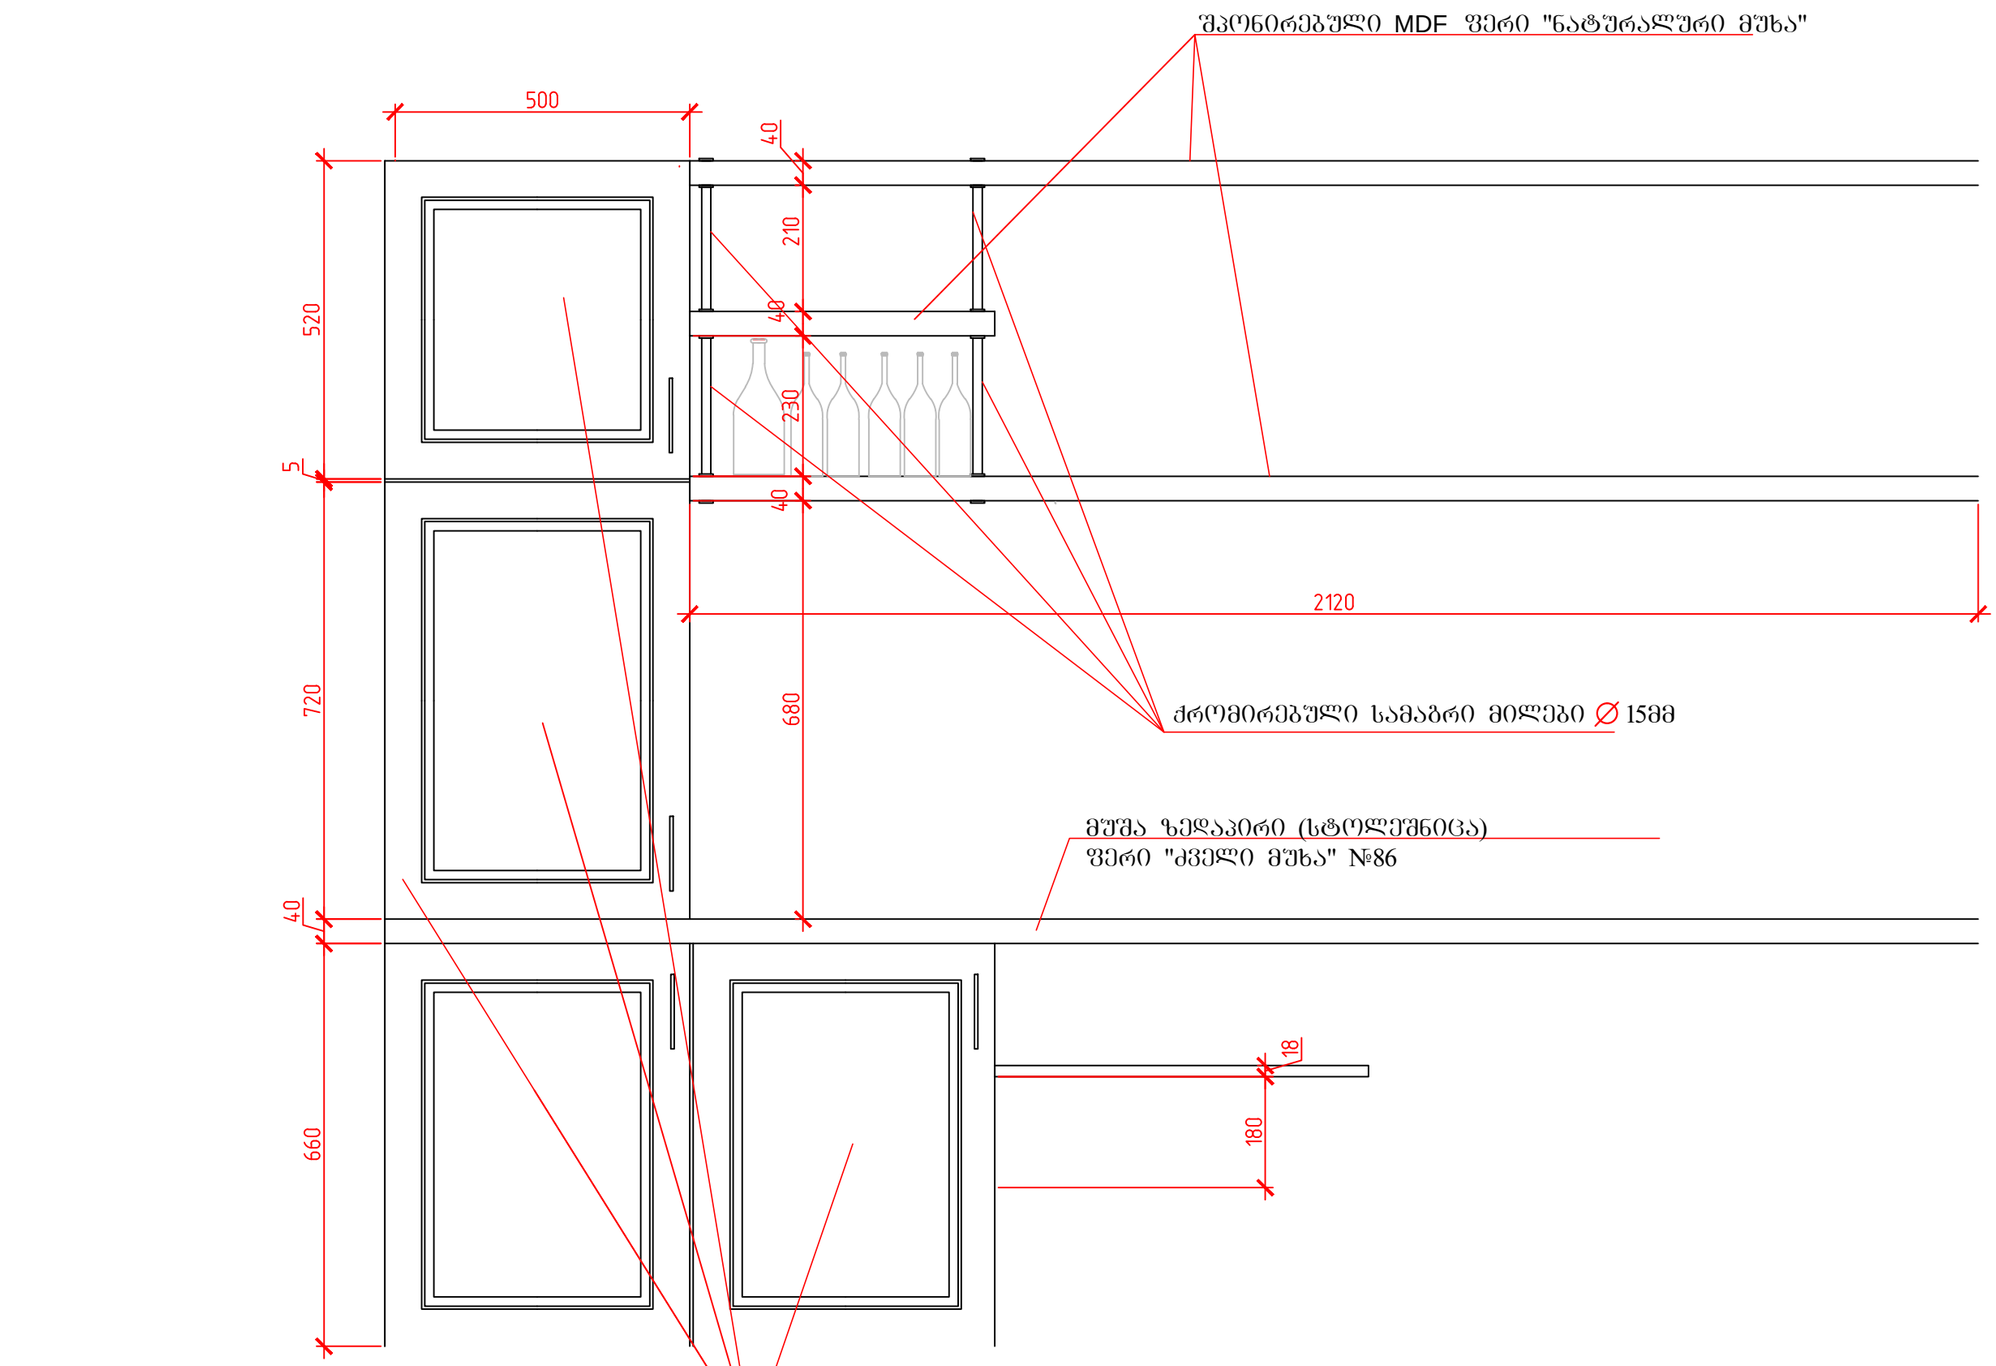


დამკვეთი: ააიპ"ასოციაცია ატშ"			თბილისის კეტროს ადამიანის სახელობის სომხური პროფესიული სახელმწიფო დრამატული თეატრის შენობის პროექტი			
დირექტორი		თ.შაშიაშვილი	არქიტექტურული ნაწილი	სტადია	ფურც.	ფურ. რაოდ.
პრ.მთ.არქიტ.		თ.შაშიაშვილი		ტ.პ.	ა -	
შესრულა		ო.კენჭიაშვილი	კაფე-ბარის შკანა კედლის ფრაგმენტი	შპს "ხურო XXI" 2024		
შეამოწმა		ლ.შაშიაშვილი				

ბარის უკანა კედლის გვერდხედი
ჭრილით მ 1:10

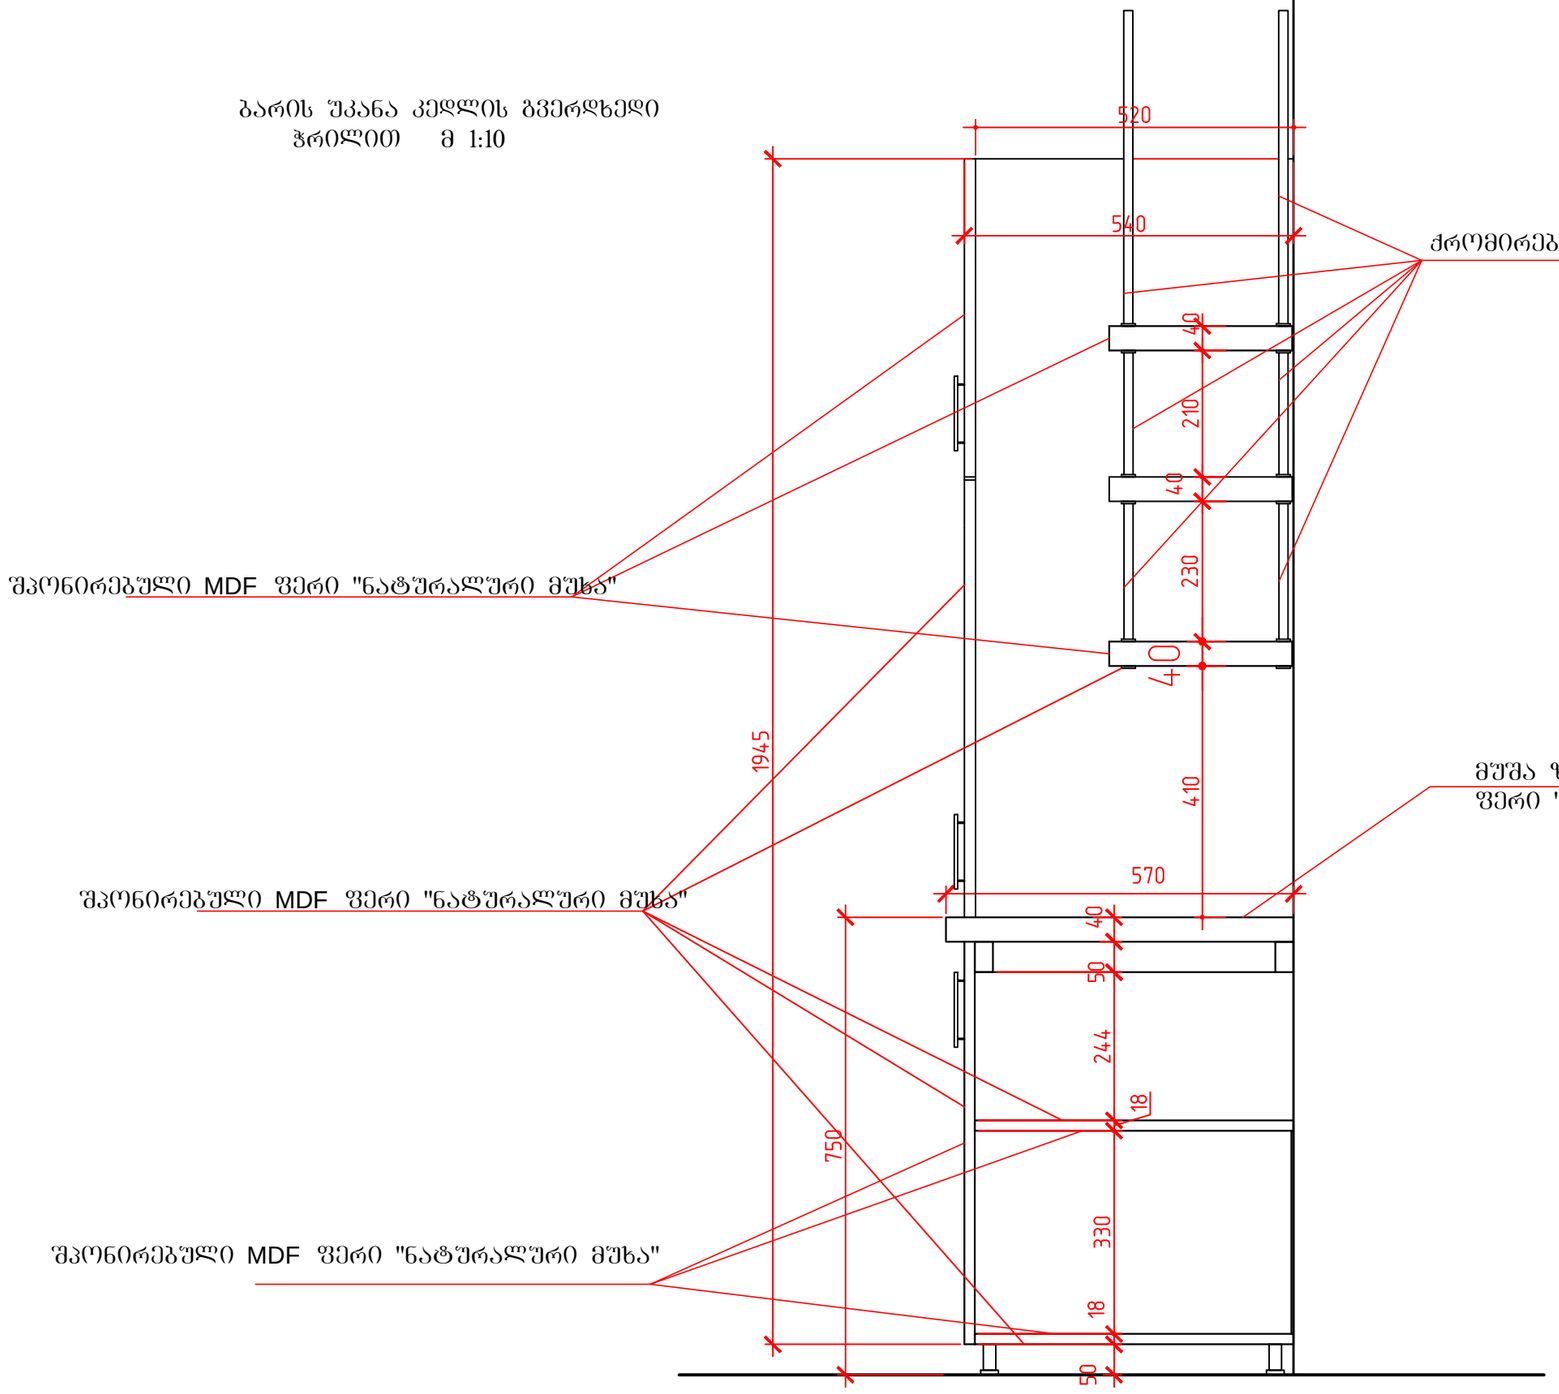

დამკვეთი: აიპ"ასოციაცია ატუ"			თბილისის კეტროს ადამიანის სახელობის სომხური პროფესიული სახელმწიფო დრამატული თეატრის შენობის პროექტი			
დირექტორი		თ.შაშიაშვილი	არქიტექტურული ნაწილი	სტადია	ფურც.	ფურ. რაოდ.
პრ.მთ.არქიტ.		თ.შაშიაშვილი		ტ.პ.	ა -	
შეასრულა		ო.კენჭიაშვილი	კაფე-ბარის უკანა კედლის გვერდხედი	შპს "ხერო XXI" 2024		
შეამოწმა		ლ.შაშიაშვილი				

ჭრილი 1- 1 1:10

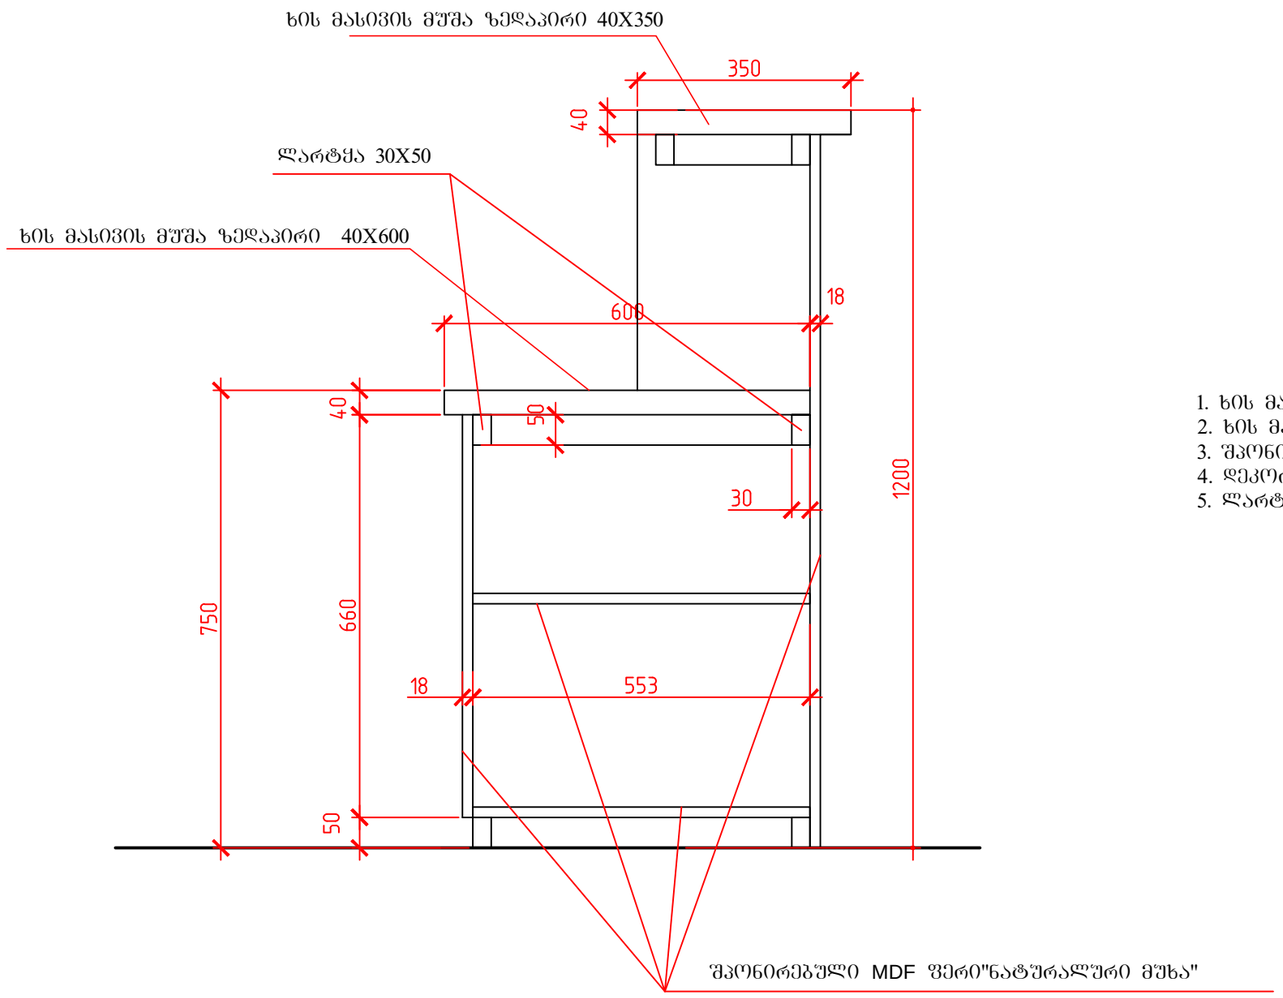


მასალის ხარჯი:


1. ხის მასივის მუშა ზედაპირი 40X350 -- 5.95ბრ/მ - 2.08 კვ.მ
2. ხის მასივის მუშა ზედაპირი 40X600 --- 5.95 ბრ/მ - 3.57კვ.მ
3. შპონირებული **MDF** ფერი"ნატურალური მუხა" ---- 23.28 კვ.მ
4. დეკორატიული ელემენტი --- 6 ც.
5. ლარტყა 30X50 -- 0.1 კბ.მ - 34.8 ბრ.მ

დამკვეთი: ააიპ"ასოციაცია ატუ"			თბილისის პეტროს ადამიანის სახელობის სომხური პროფესიული სახელმწიფო დრამატული თეატრის შენობის პროექტი			
დირექტორი		თ.შაშიაშვილი	არქიტექტურული ნაწილი	სტადია	ფურც.	ფურ. რაოდ.
პრ.მთ.არქიტ.		თ.შაშიაშვილი		ტ.პ.	ა - 83	
შეასრულა		ო.კენჭიაშვილი	კაფე - ბარის დახლი. ჭრილი	შპს "ხერო XXI" 2025		
შეამოწმა		ლ.შაშიაშვილი				

აივანი 9.33 ნიშნულზე

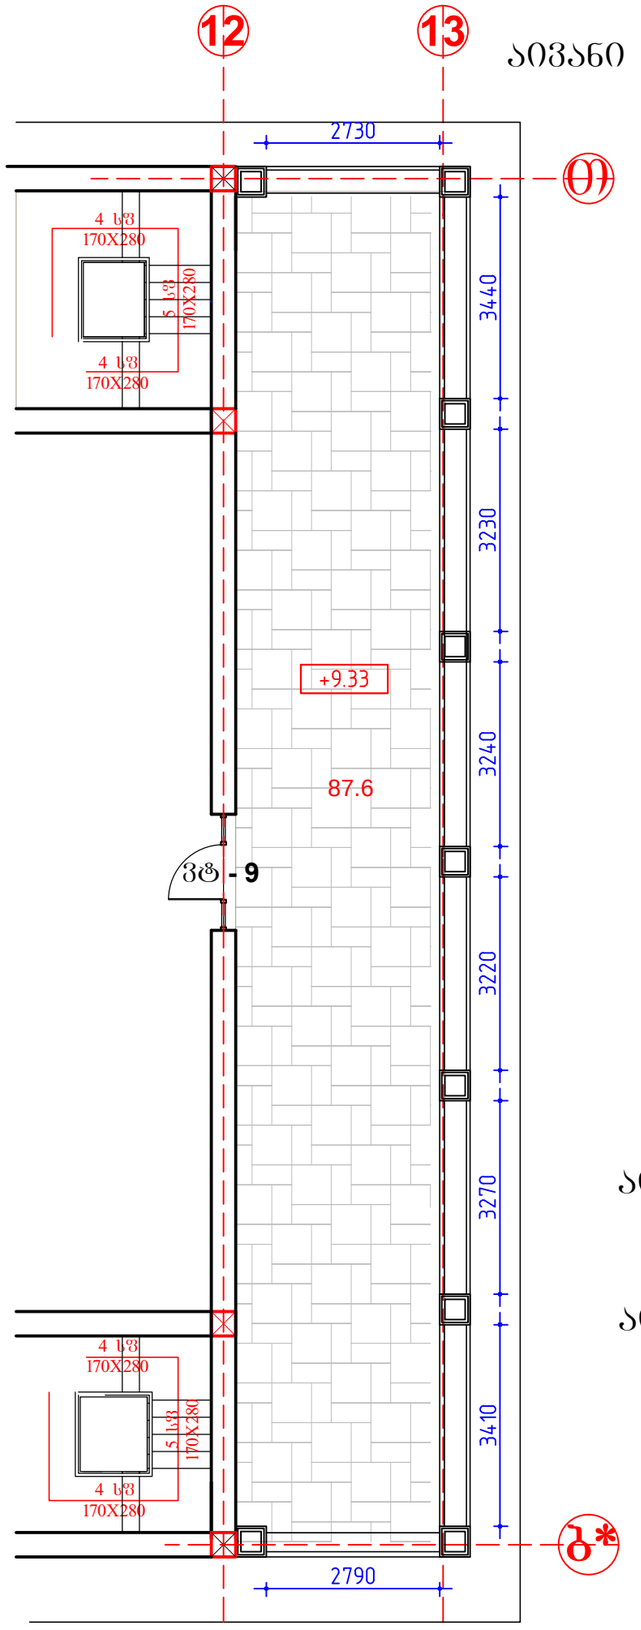

აივანი 4.75 ნიშნულზე

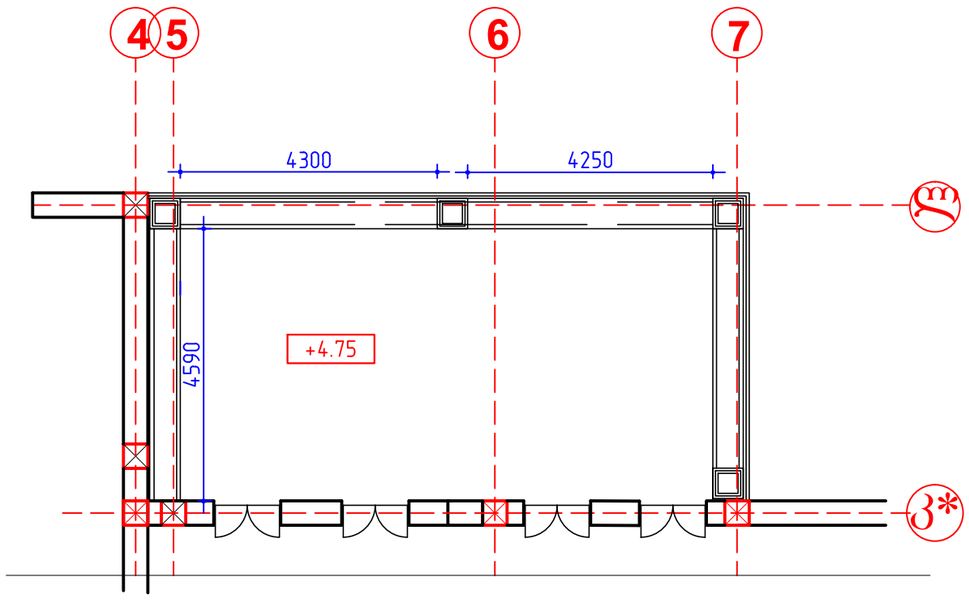

აივნის მოაჯირზე კურსების ბრანიტის ხარჯი:

აივანი 4.75 ნიშნულზე "5 - 7" და "ლ - კ*" ღერძებში


1. სვეტის თავი 520X520X50 --- 5ც 1.35კვ.მ
2. მოაჯირის თავი 17330X300X50 (1100 მმ -17 ც) -- 5.6 კვ.მ

აივანი 9.33 ნიშნულზე "12 - 13" და "ბ* - თ" ღერძებში


1. სვეტის თავი 520X520X50 --- 9ც 2.43კვ.მ
2. მოაჯირის თავი 25330X300X50 (1100 მმ -18 ც) -- 5.94კვ.მ (1200მმ - 6 ც) --- 2.16კვმ

დამკვეთი: ააიპ"ასოციაცია ატუ"			თბილისის კეტროს ადამიანის სახელობის სომხური პროფესიული სახელმწიფო დრამატული თეატრის შენობის პროექტი			
დირექტორი		თ.შაშიაშვილი	არქიტექტურული ნაწილი	სტადია	ფურც.	ფურ. რაოდ.
პრ.მთ.არქიტ.		თ.შაშიაშვილი		ტ.პ.	ა - 85	
შესრულა		ო.კენჭიაშვილი	აივანი 4.75 და 9.33 ნიშნ. ბრანიტის ხარჯი	შპს "ხურო XXI" 2026		
შეამოწმა		თ.შაშიაშვილი				


სახანძრო რეზერვუარი მ 1:100

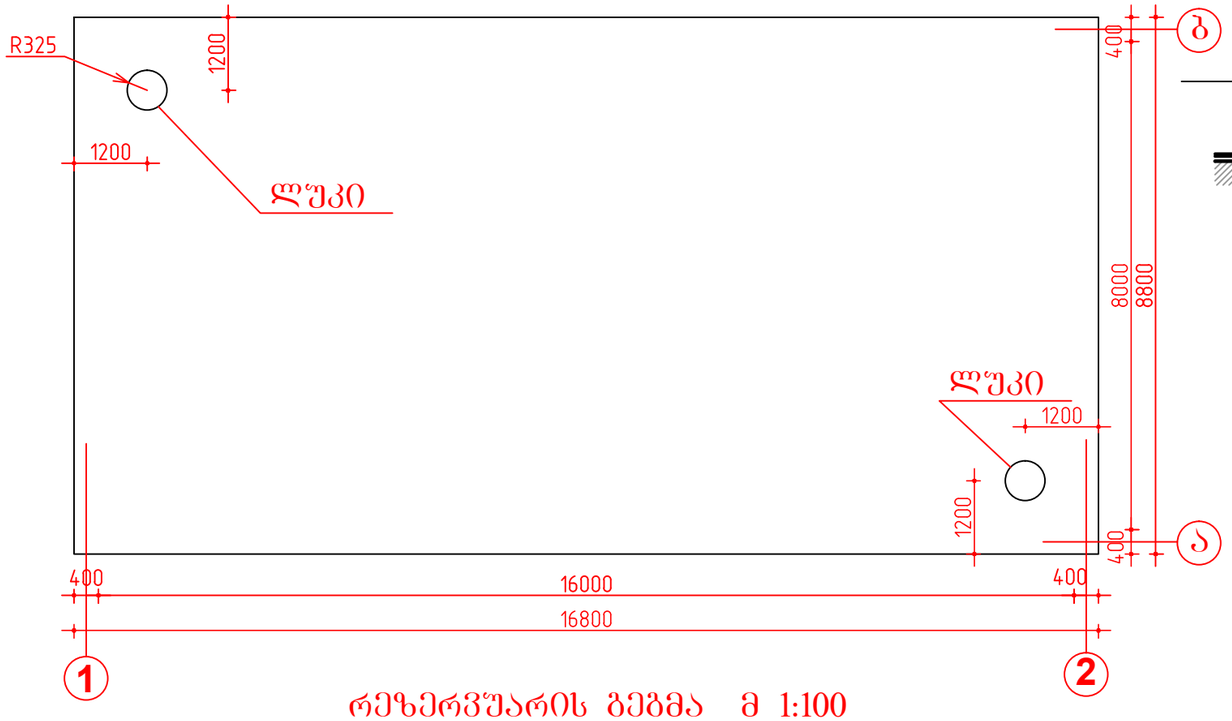


ჭრილი 1 - 1 მ 1:100

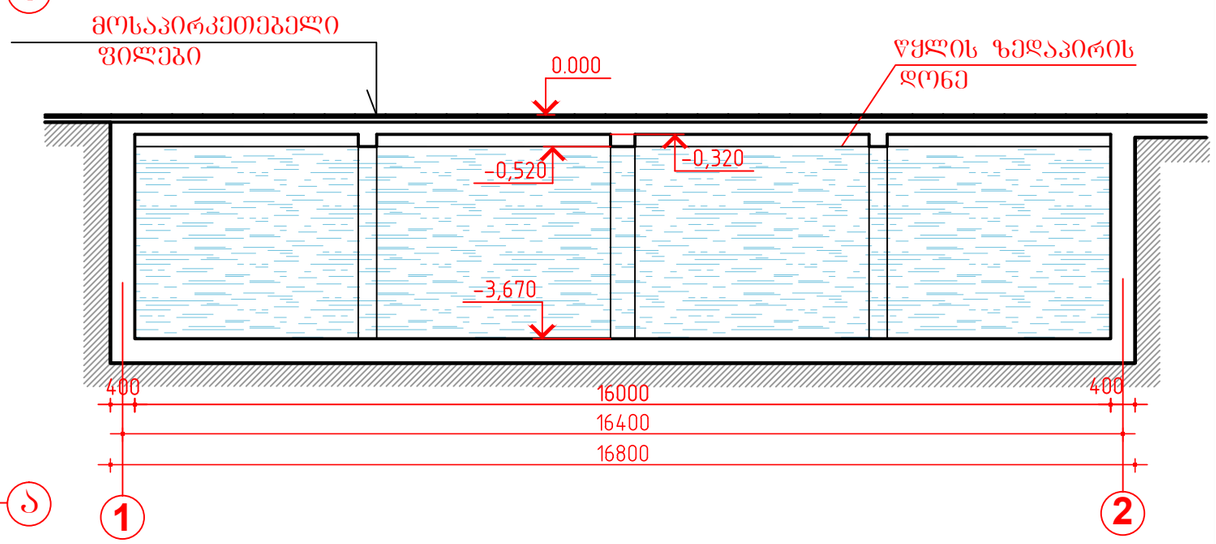

რეზერვუარის გეგმა მ 1:100

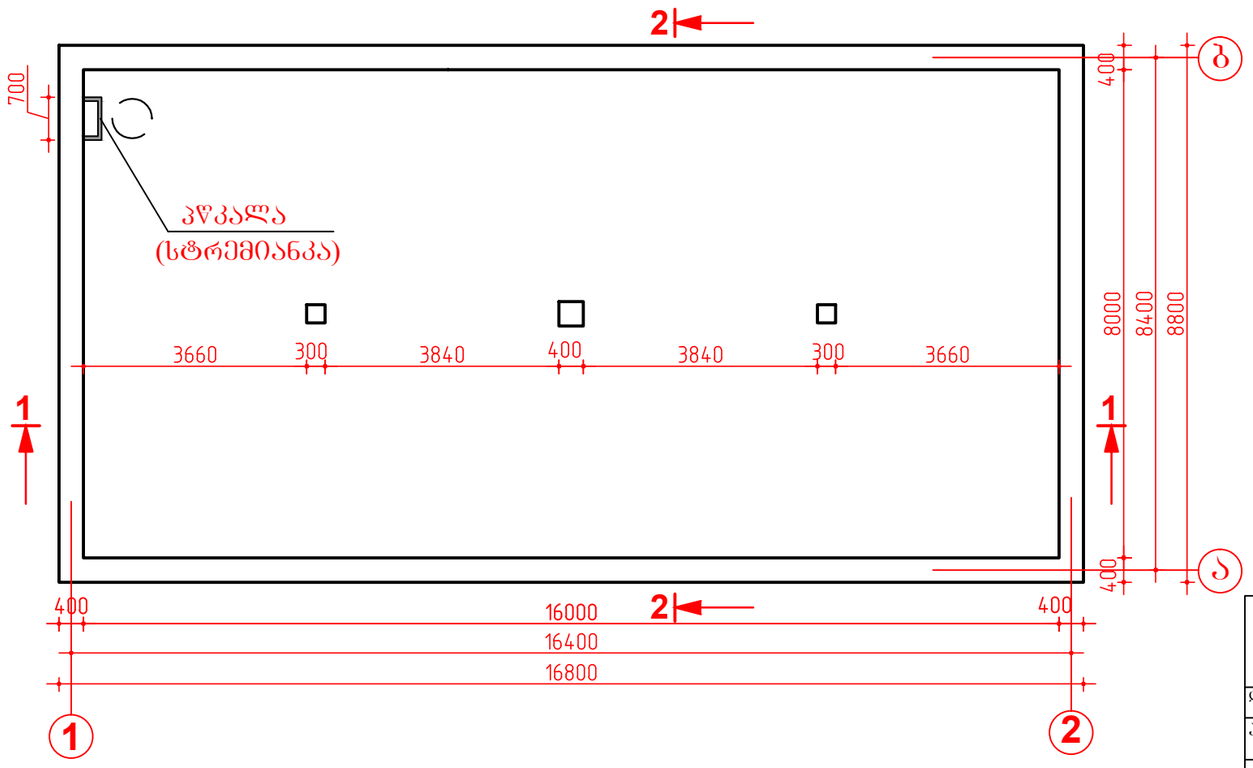


ჭრილი 2 - 2 მ 1:100

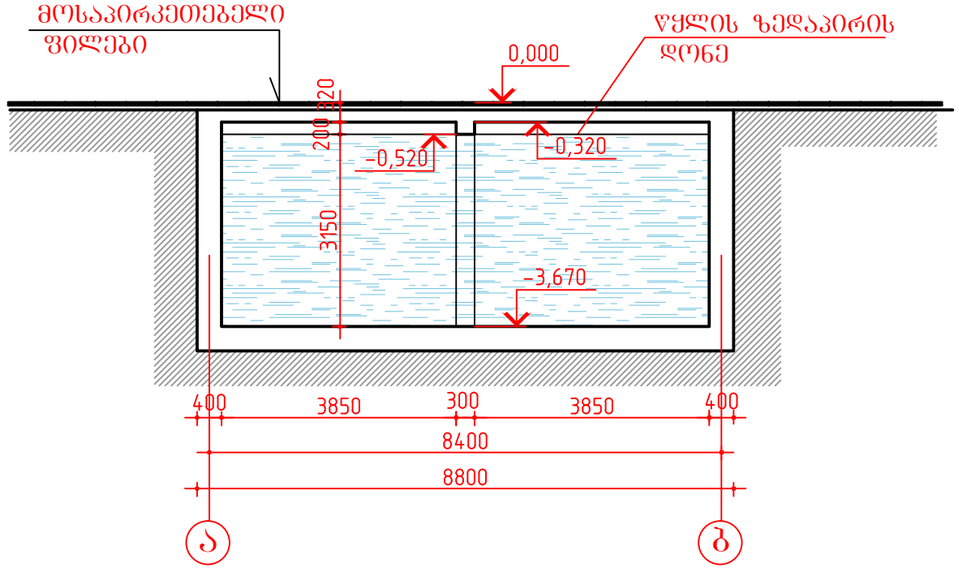


დამკვეთი:			თბილისის ადამიანის სახ. სახელმწიფო სომხური დრამატული თეატრის რეკონსტრუქციის პროექტი			
დირექტორი		თ.შაშიაშვილი	არქიტექტურული ნაწილი	სტადია	ფურც.	ფურც. რაოდ.
პრ. არქიტექტ.		თ.შაშიაშვილი		მ.პ.	ა - 86	
შესრულა		ო.კენჭიაშვილი	სახანძრო რეზერვუარი. გეგმა. ჭრილები	შპს "ხერო XXI" 2025		
შეამოწმა		ლ.შაშიაშვილი				


საძვაბის გეგმა მ 1:50

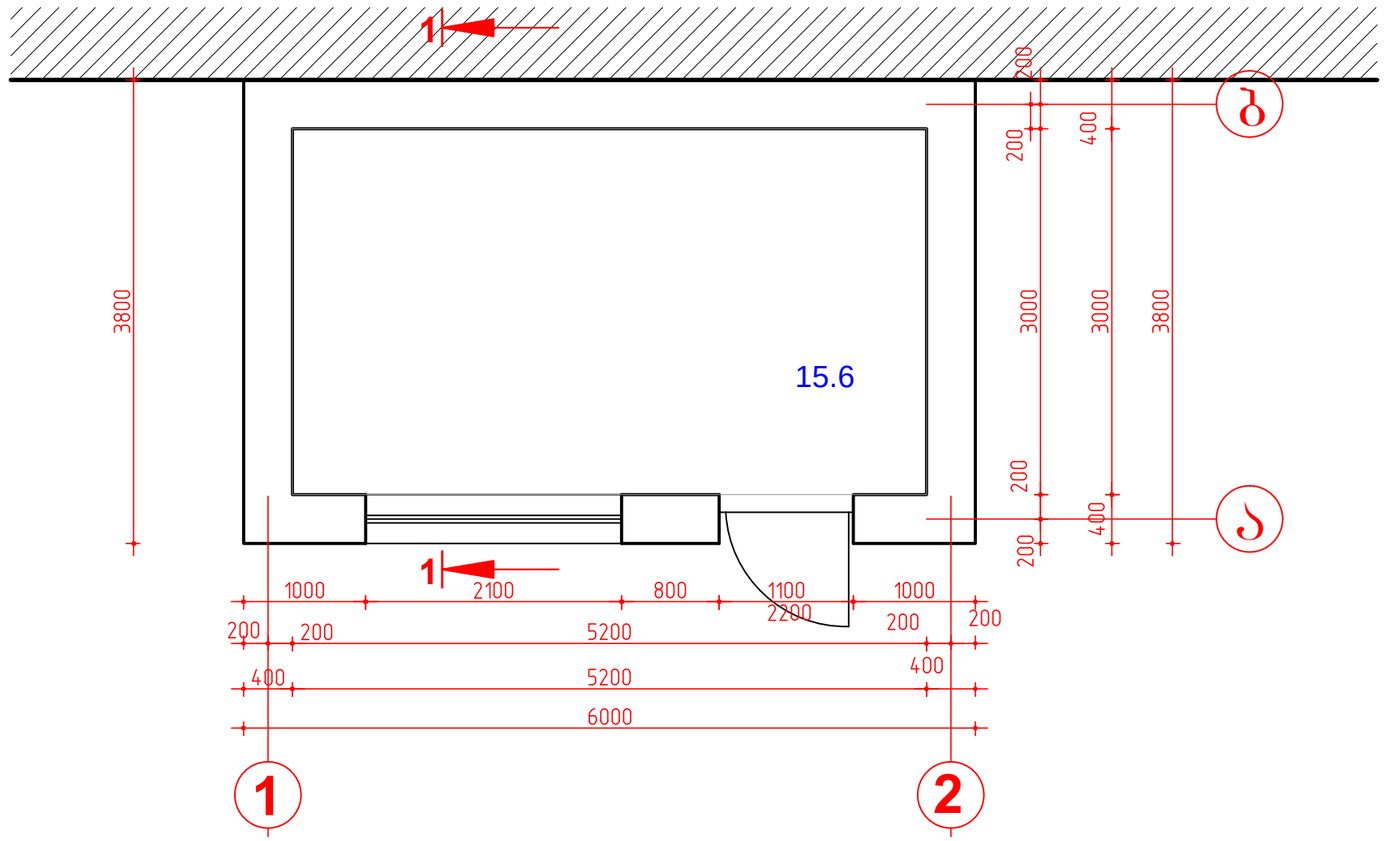


წინა ფასადი მ 1:50

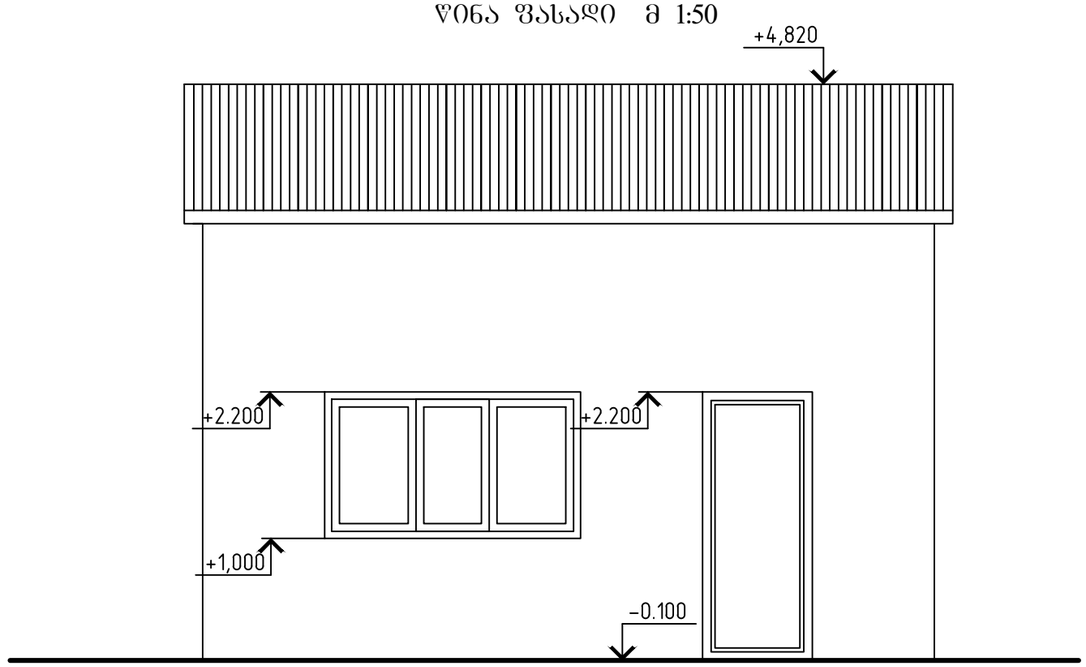

ჭრილი 1 - 1 მ 1:50

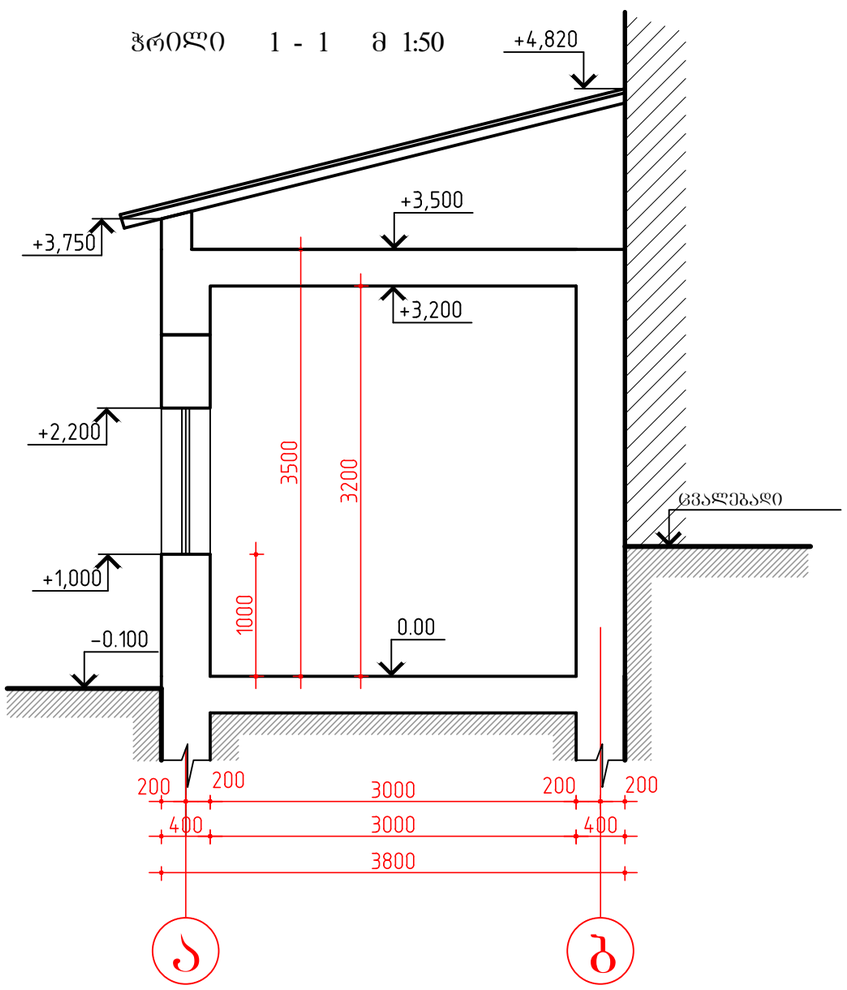

დამკვეთი:			თბილისის ადამიანის სახ. სახელმწიფო სომხური დრამატული თეატრის რეკონსტრუქციის პროექტი		
დირექტორი		თ.შაშიაშვილი	არქიტექტურული ნაწილი	სტადია	შურც. / შურ. რაოდ.
პრ. არქიტექტ.		თ.შაშიაშვილი		ტ.პ.	ა - 87
შეასრულა		ო.კენჭიაშვილი	საძვაბე. გეგმა , ჭრილი და ფასადი	შპს "ხურო XXI" 2018	
შეამოწმა		ლ.შაშიაშვილი			

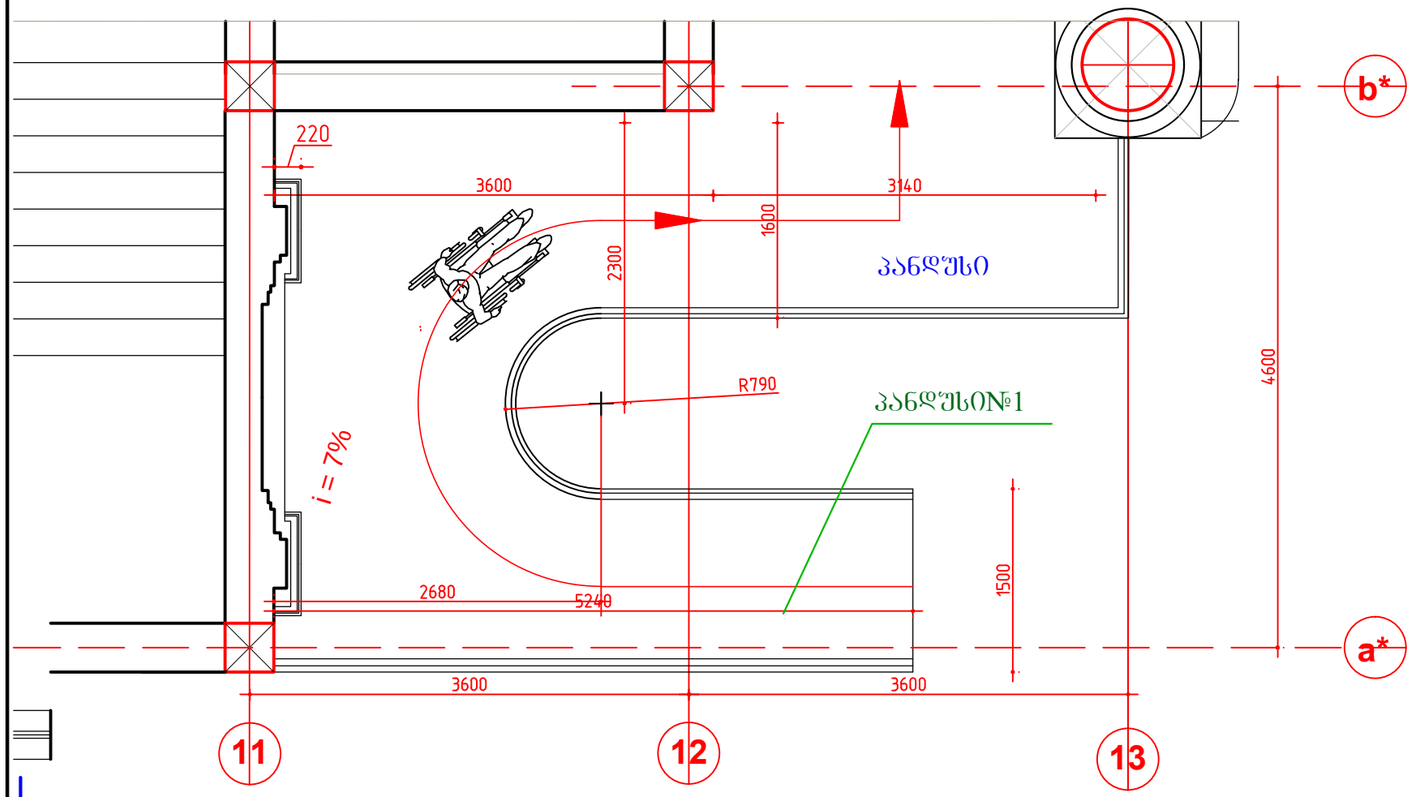


მასალის ხარჯი (პანდუსი № 1)

კურსების გრანიტი დაკეჭნილი - 26.86 კვ.მ


მასალის ხარჯი (პანდუსი № 2)

ბაზალტის ფილა - 24.0 კვ.მ

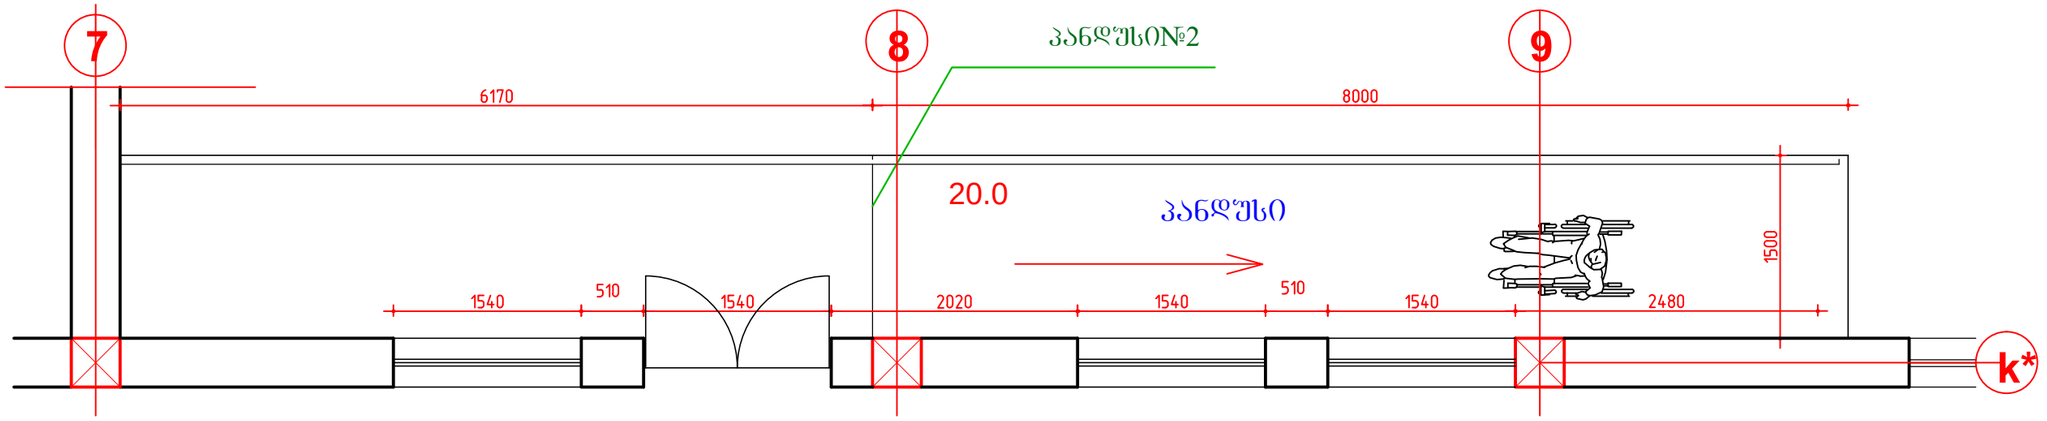


დამკვეთი: აიპ"ასოციაცია ატუ"			თბილისის კეტროს ადამიანის სახელოვნების სომხური პროფესიული სახელმწიფო დრამატული თეატრის შენობის პროექტი			
დირექტორი		თ.შაშიაშვილი	არქიტექტურული ნაწილი	სტადია	ფურც.	ფურ. რაოდ.
პრ. არქიტექტ.		თ.შაშიაშვილი		ტ.პ.	ა - 88	
შესრულა		ო.კენჭიაშვილი	პანდუსი -1 გეგმა პანდუსი №2 გეგმა მასასლის ხარჯი	შპს "ხერო XXI" 2024		
შეამოწმა		ლ.შაშიაშვილი				

პანდუსი №1

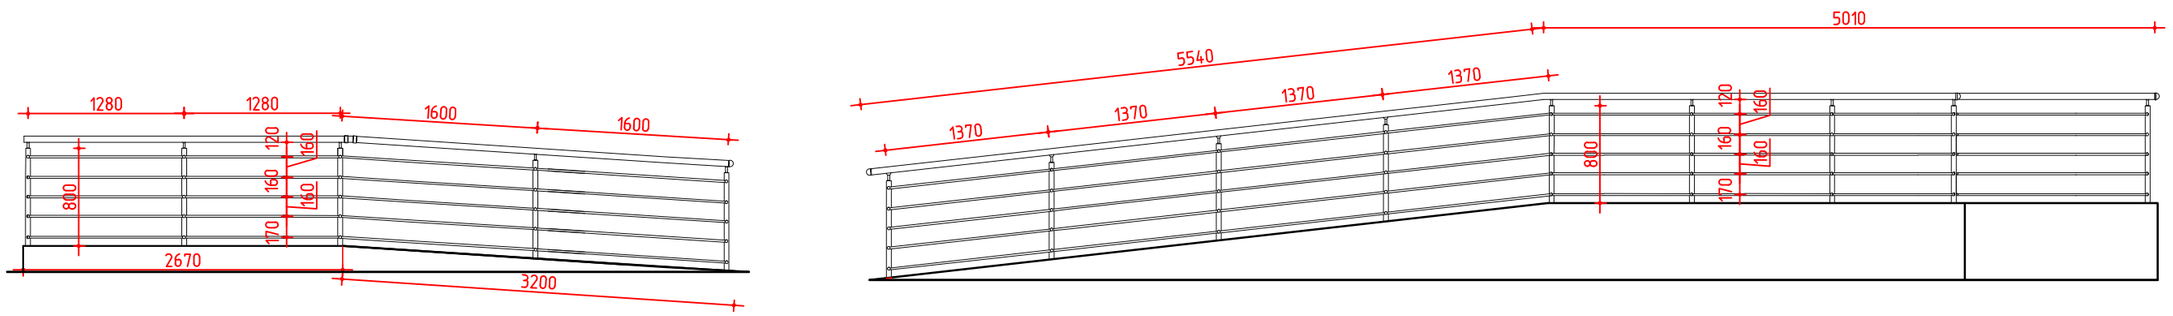

პანდუსი №2

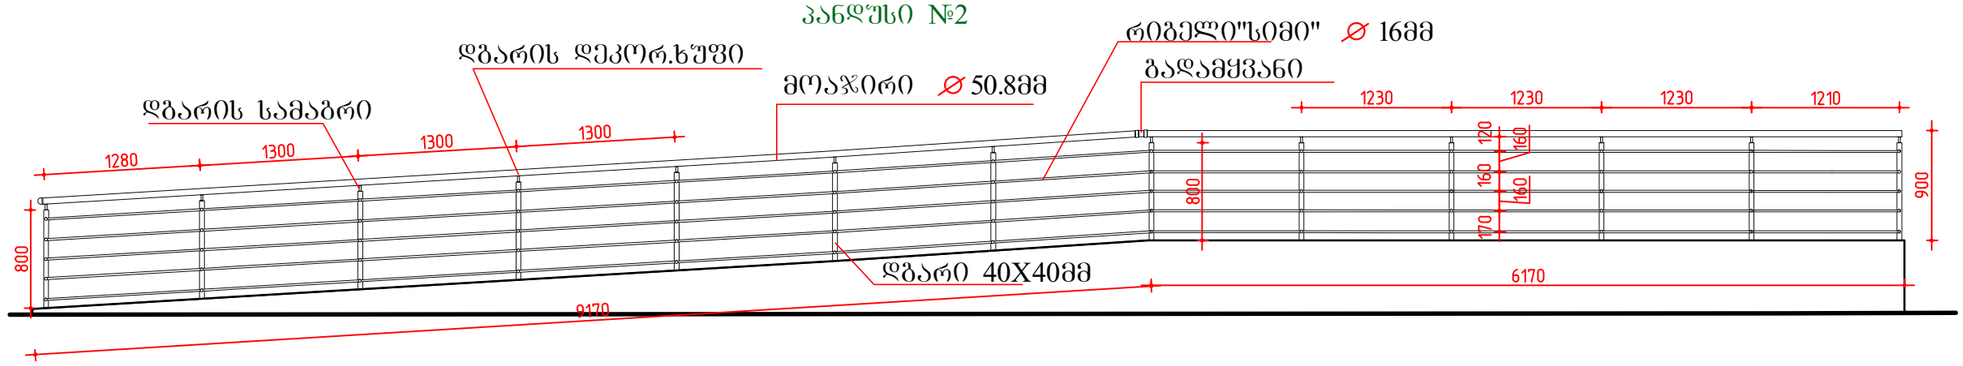

მასალის ხარჯი : პანდუსი № 1


მოაჯირი	⌀ 50.8მმ	16.55ბრ/მ
რიგელი"სიმი"	⌀ 16მმ	82.75ბრ/მ(5ც)
დგარი 40X40მმ		11.2ბრ/მ(14ც)
რიგელი"სიმი"ს სამაგრი		70ც
მოაჯირის გადამყვანი		5ც


პანდუსი № 2

მოაჯირი	⌀ 50.8მმ	15.34ბრ/მ
რიგელი"სიმი"	⌀ 16მმ	76.7ბრ/მ(5ც)
დგარი 40X40მმ		10.40ბრ/მ(13ც)
რიგელი"სიმი"ს სამაგრი		65ც
მოაჯირის გადამყვანი		1ც


დამკვეთი: აიპ"ასოციაცია ატუ"			თბილისის კეტროს ადამიანის სახელოვნების სომხური პროფესიული სახელმწიფო დრამატული თეატრის შენობის პროექტი			
დირექტორი		თ.შაშიაშვილი	არქიტექტურული ნაწილი	სტადია	ფურც.	ფურ. რაოდ.
პრ. არქიტექტ.		თ.შაშიაშვილი		ტ.პ.	ა - 89	
შესრულა		ო.კენჭიაშვილი	პანდუსი -1 პანდუსი -2 მოაჯირის მასალის ხარჯი	შპს "ხერო XXI" 2024		
შეამოწმა		ლ.შაშიაშვილი				

მთავარი კიბის ბეგმა . ჭვით მოპირკეთება მ 1:50

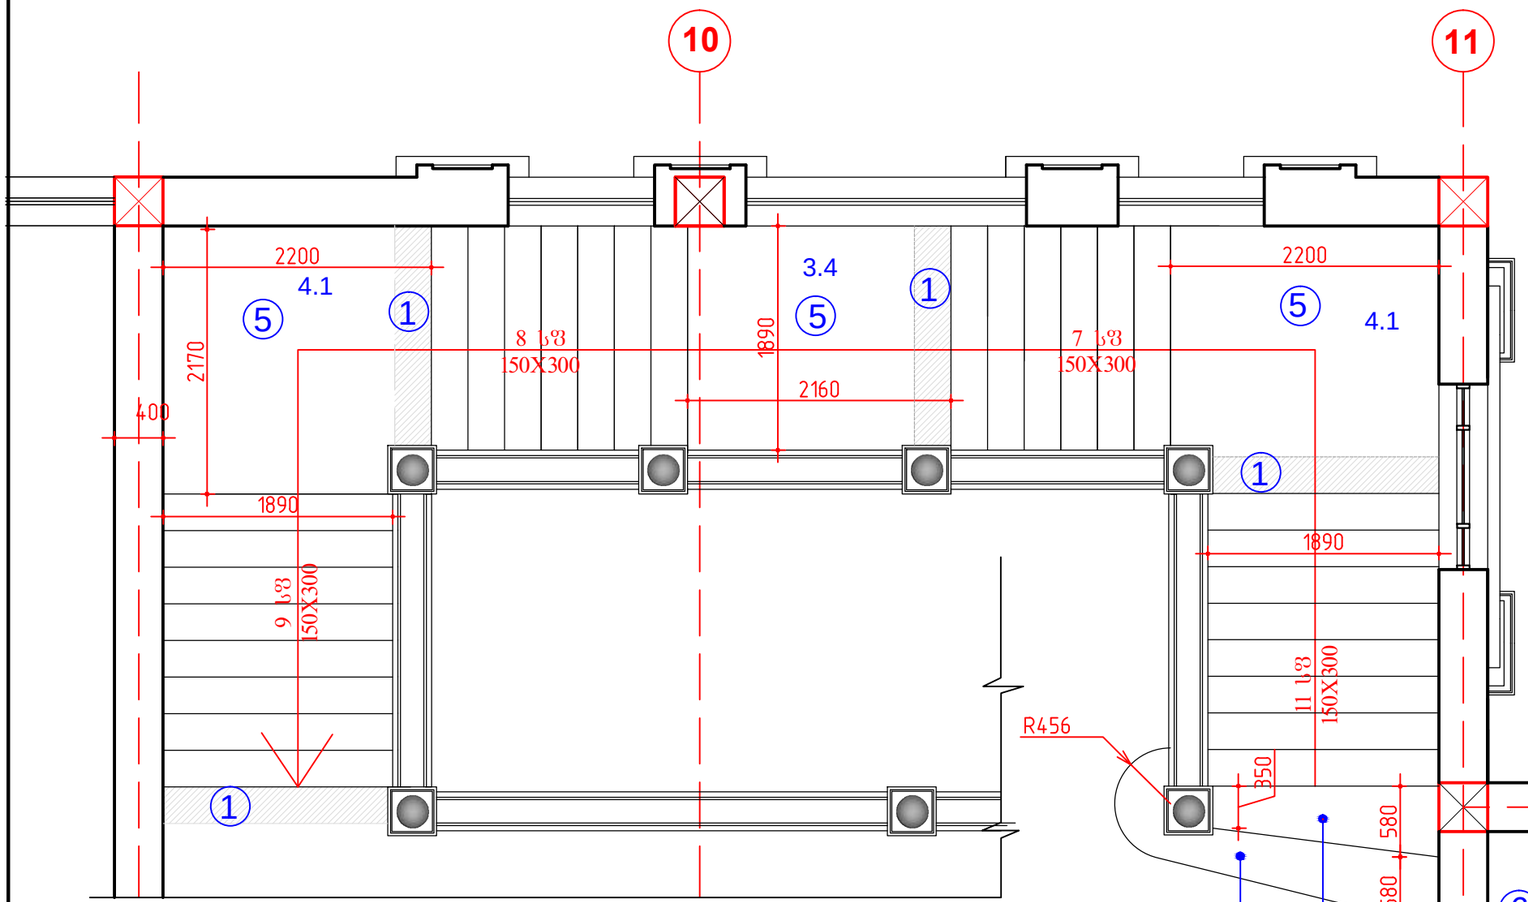

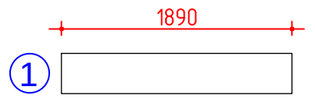


1890X350X40 მმ 66 ც 43.66კგ.მ

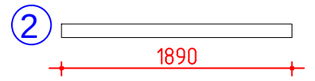


1890X110X20 მმ - 78 ც 14.96 კგ.მ

კოზიცია №3 (2ც). ერთი დამზ.სარკისებურად

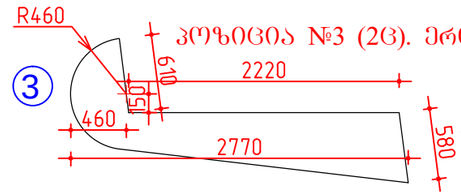

2770X580X40 მმ - 2ც 3.24 კგ.მ

კოზიცია №4 (2ც). ერთი დამზ.სარკისებურად

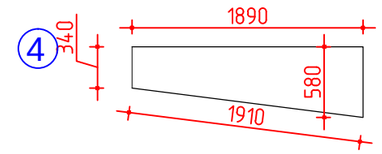

1890X580X40 მმ - 2ც 2.2 კგ.მ

მასალის ხარჯი (ორ კიბის შეკრებზე):

1.№ 1 პოზიცია (მარმარილო 40X350X1890 მმ) ---- 43.66 კგ.მ
2.№ 2 პოზიცია (მარმარილო 20X120X1890 მმ) ---- 14.96 კგ.მ
3.№ 3 პოზიცია (მარმარილო 580X40X2770 მმ) ---- 3.24 კგ.მ
4.№ 4 პოზიცია (მარმარილო 580X40X1890 მმ) ---- 2.2 კგ.მ
5.№ 5 პოზიცია ბაძნებისათვის:


945X1100X30 მმ - 4ც 8.32კგ.მ
945X905X30 მმ - 4ც 6.84კგ.მ 23.3კგ.მ
9251100X30 მმ - 4ც 8.14კგ.მ

კლინთუსი --------- (მარმარილო 100X20X900 მმ) ----- 52.52 ბრ/მ

მათ შორის:


6.№ 6 პოზიცია (მარმარილო 100X20X250 მმ) ----- 66 ც - 1.66 კგ.მ - 16.5 ბრ/მ
7.№ 7 პოზიცია (მარმარილო 100X20X200 მმ) ----- 62 ც - 1.24 კგ.მ - 12.4 ბრ/მ
8.№ 8 პოზიცია(ბაძნებზე) (მარმარილო 100X20X900 მმ) --- 26.2 ც - 2.36 კგ.მ - 23.62 ბრ/მ


საფეხურების დეტალი

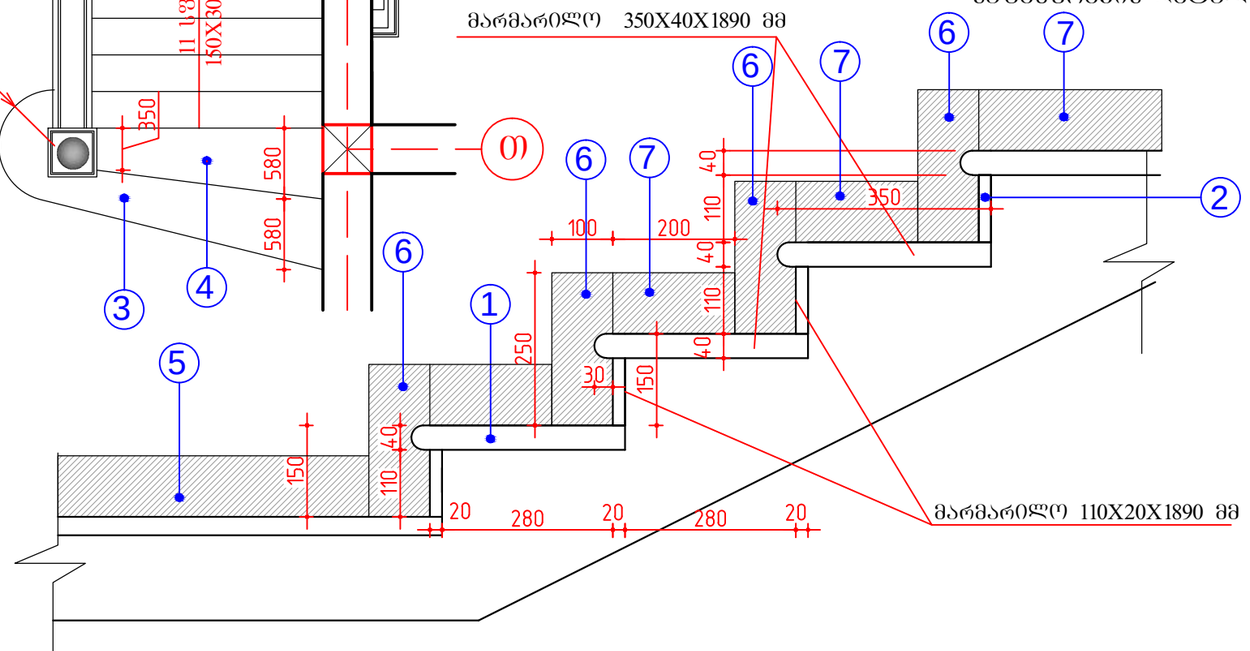



დამკვეთი: აიპ"ასოციაცია ატუ"			თბილისის პეტროს ადამიანის სახელობის სომხური პროფესიული სახელმწიფო დრამატული თეატრის შენობის პროექტი			
დირექტორი		თ.შაშიაშვილი	არქიტექტურული ნაწილი	სტადია	ფურც.	ფურ. რაოდ.
პრ. არქიტექტ.		თ.შაშიაშვილი		ტ.პ.	ა - 90	
შესრულა		ო.კენჭოშვილი	მთავარი კიბის ბეგმა. კიბის საფეხურების დეტალი და მოპირკეთება	შპს "ხურო XXI" 2018		
შეამოწმა		ლ.შაშიაშვილი				

სამერცხლური მ 1:10

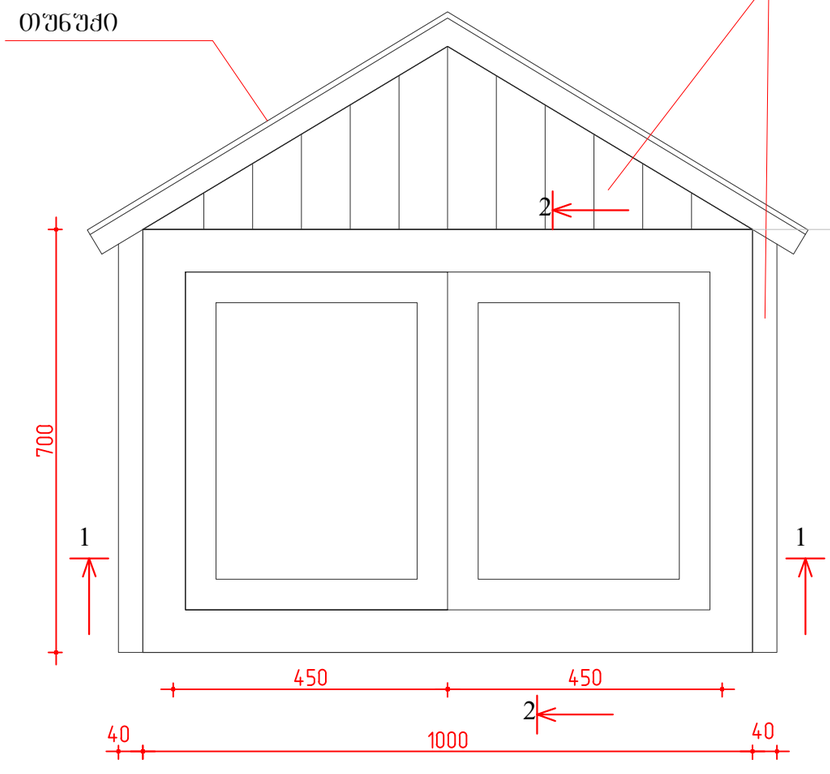


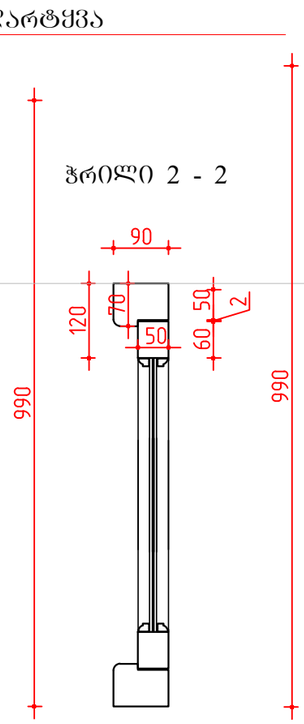

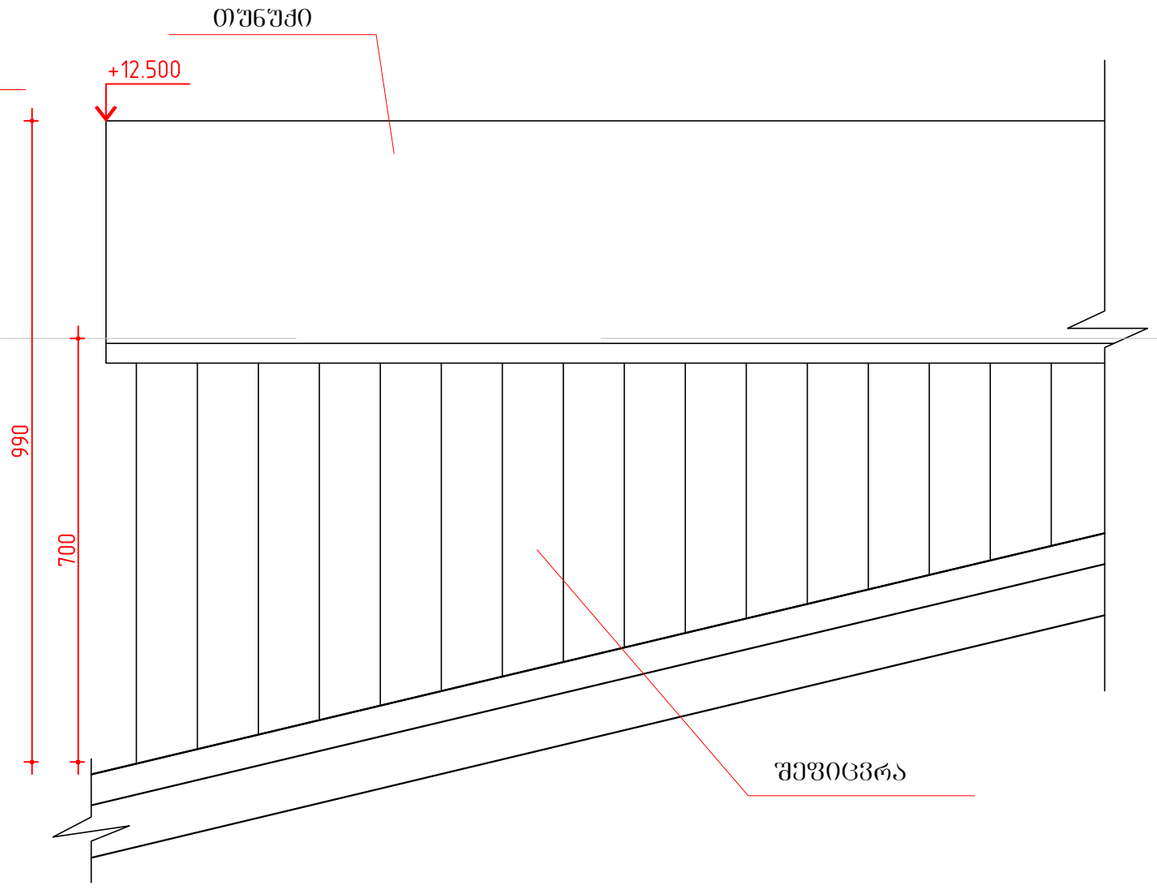

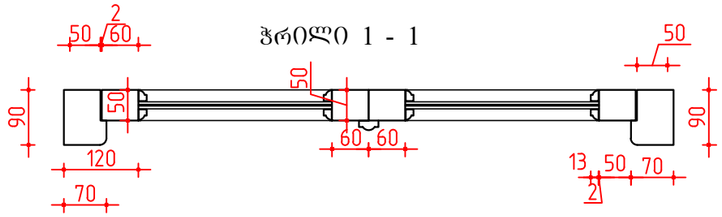


სახურავის დათბუნების მოწყობა
(დეტალი)

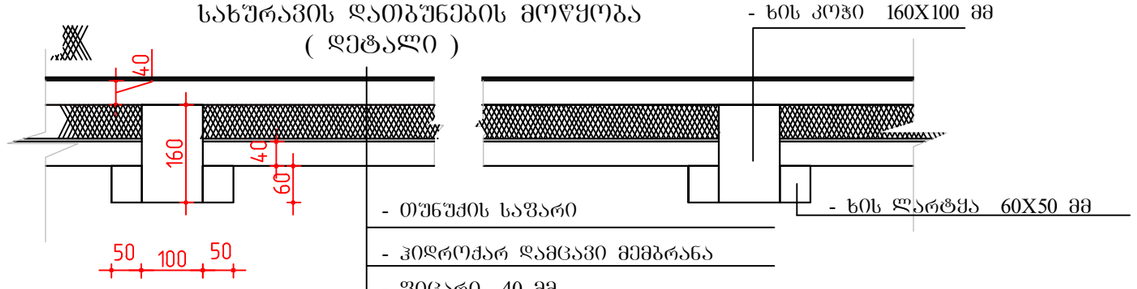


- ხის კოჭი 160X100 მმ
- თუნუქის საფარი
- ჰიდროჭარ დამცავი მემბრანა
- ფიცარი 40 მმ
- დათბუნების მინერალური ბამბის ფილა
- ორთქლიზოლაციის ფენა
- ფიცარი 40 მმ
- ხის ლარტყა 60X50 მმ

დამკვეთი: ააიპ"ასოციაცია ატუ"			თბილისის პეტროს ადამიანის სახელობის სომხური პროფესიული სახელმწიფო დრამატული თეატრის შენობის პროექტი		
დირექტორი		თ.შაშიაშვილი	არქიტექტურული ნაწილი	სტადია	ფურც.	ფურ. რაოდ.
პრ. არქიტექტ.		თ.შაშიაშვილი		ტ.პ.	ა - 91	
შესრულა		ო.კენჭიაშვილი	დარბაზის სახურავზე დათბუნების მოწყობა სამერცხლური ჭრილები და გვერდხელი	შპს "ხურო XXI" 2024		
შეამოწმა		ლ.შაშიაშვილი				

პარაპეტი № 1 მ 1:5

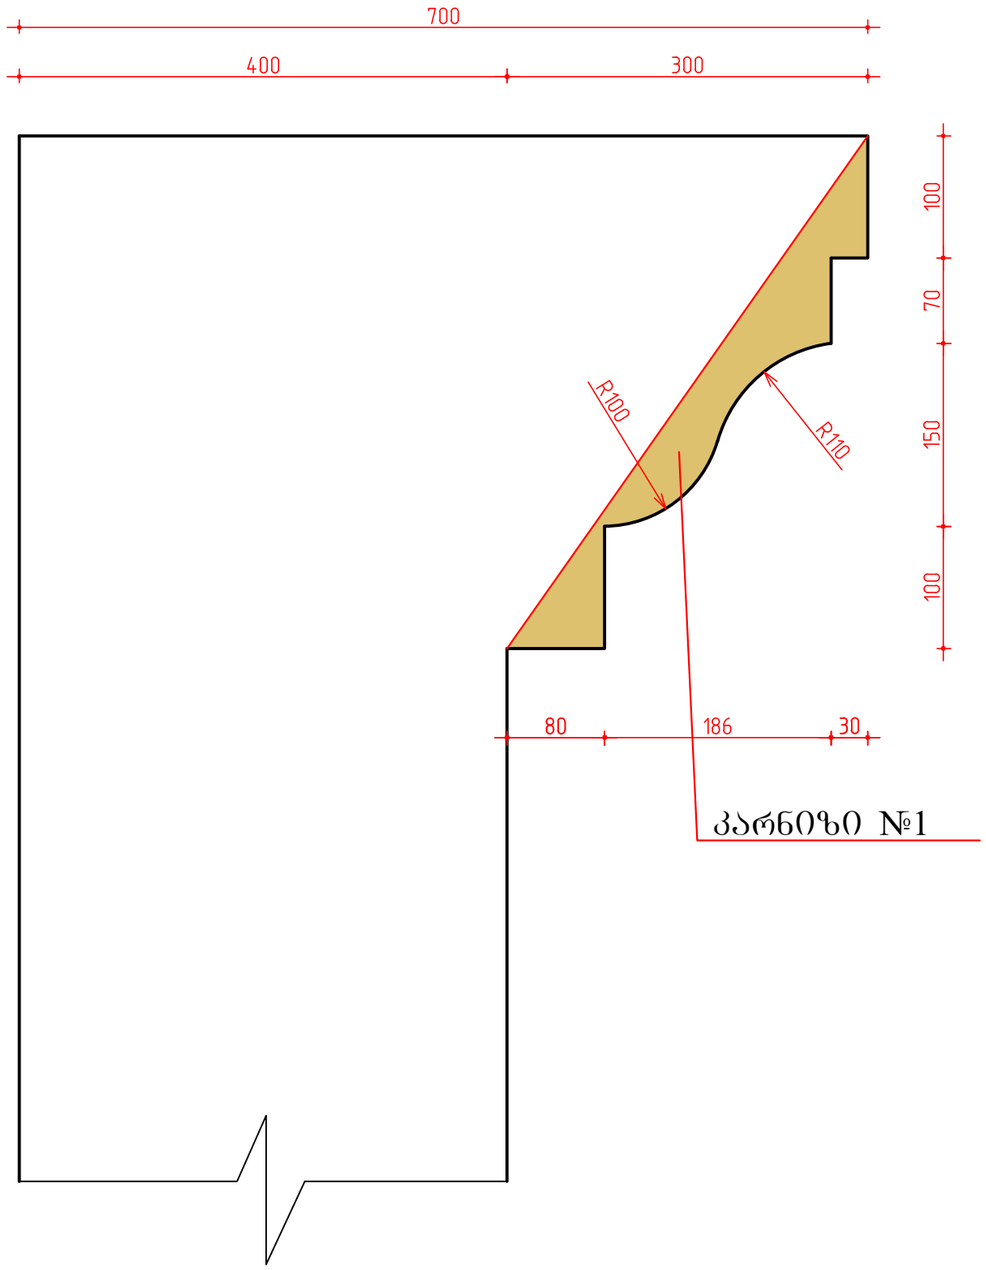


პარაპეტი № 2 მ 1:5

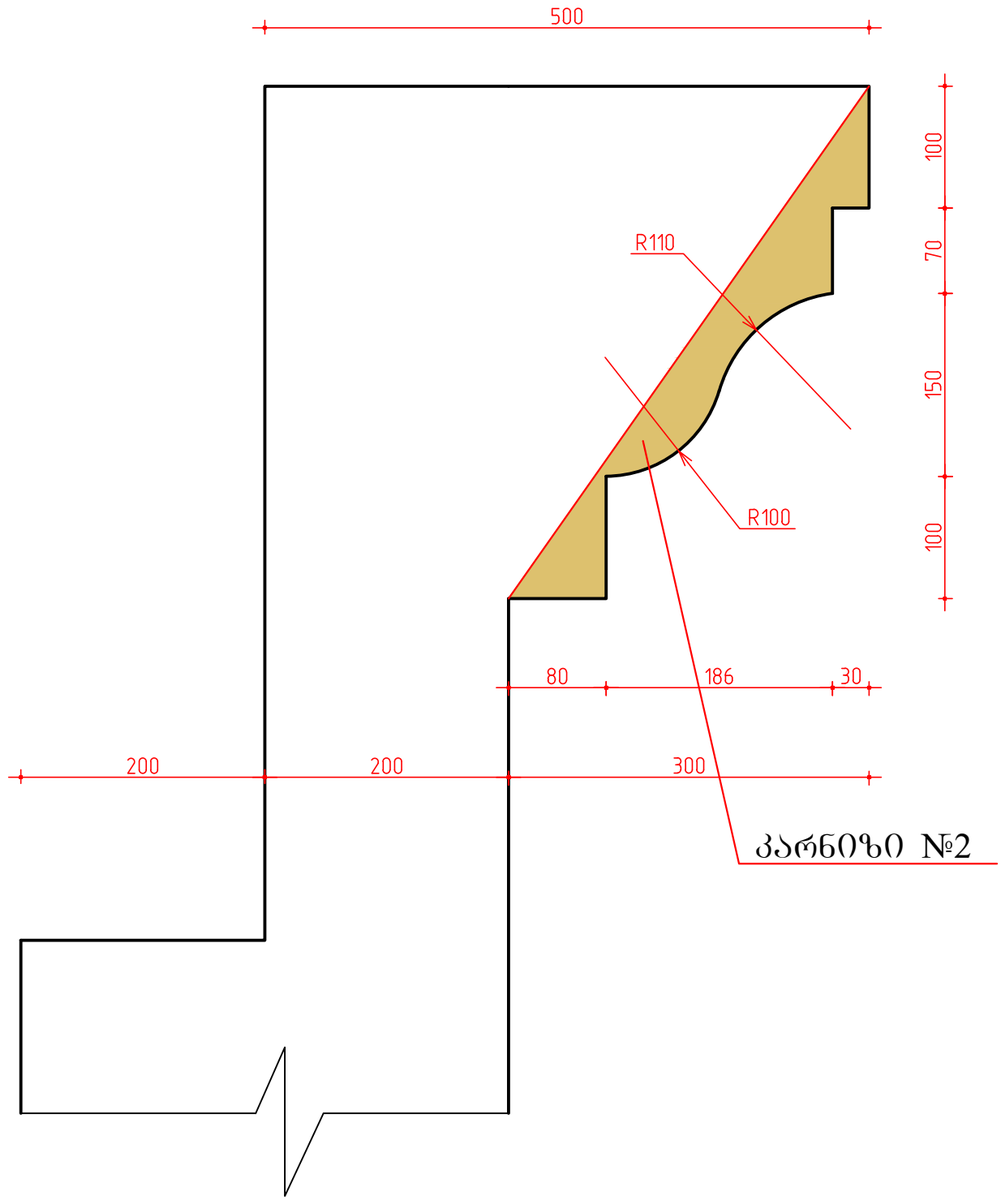


დამკვეთი: ააიპ"ასოციაცია ატუ"			თბილისის პეტროს ადამიანის სახელობის სომხური პროფესიული სახელმწიფო დრამატული თეატრის შენობის პროექტი			
დირექტორი		თ.შაშიაშვილი	არქიტექტურული ნაწილი	სტადია	ფურც.	ფურ. რაოდ.
პრ.მთ.არქიტ.		თ.შაშიაშვილი		ტ.პ.	ა - 92	
შესრულა		ლ.შაშიაშვილი	პარაპეტი № 1 (კარნიზი № 1) პარაპეტი № 2 (კარნიზი № 2)	შპს "ხერო XXI" 2018		
შეამოწმა		თ.შაშიაშვილი				

საფასადე სიბრტყის მოწყობა

დეტალი 1 მ 1:20

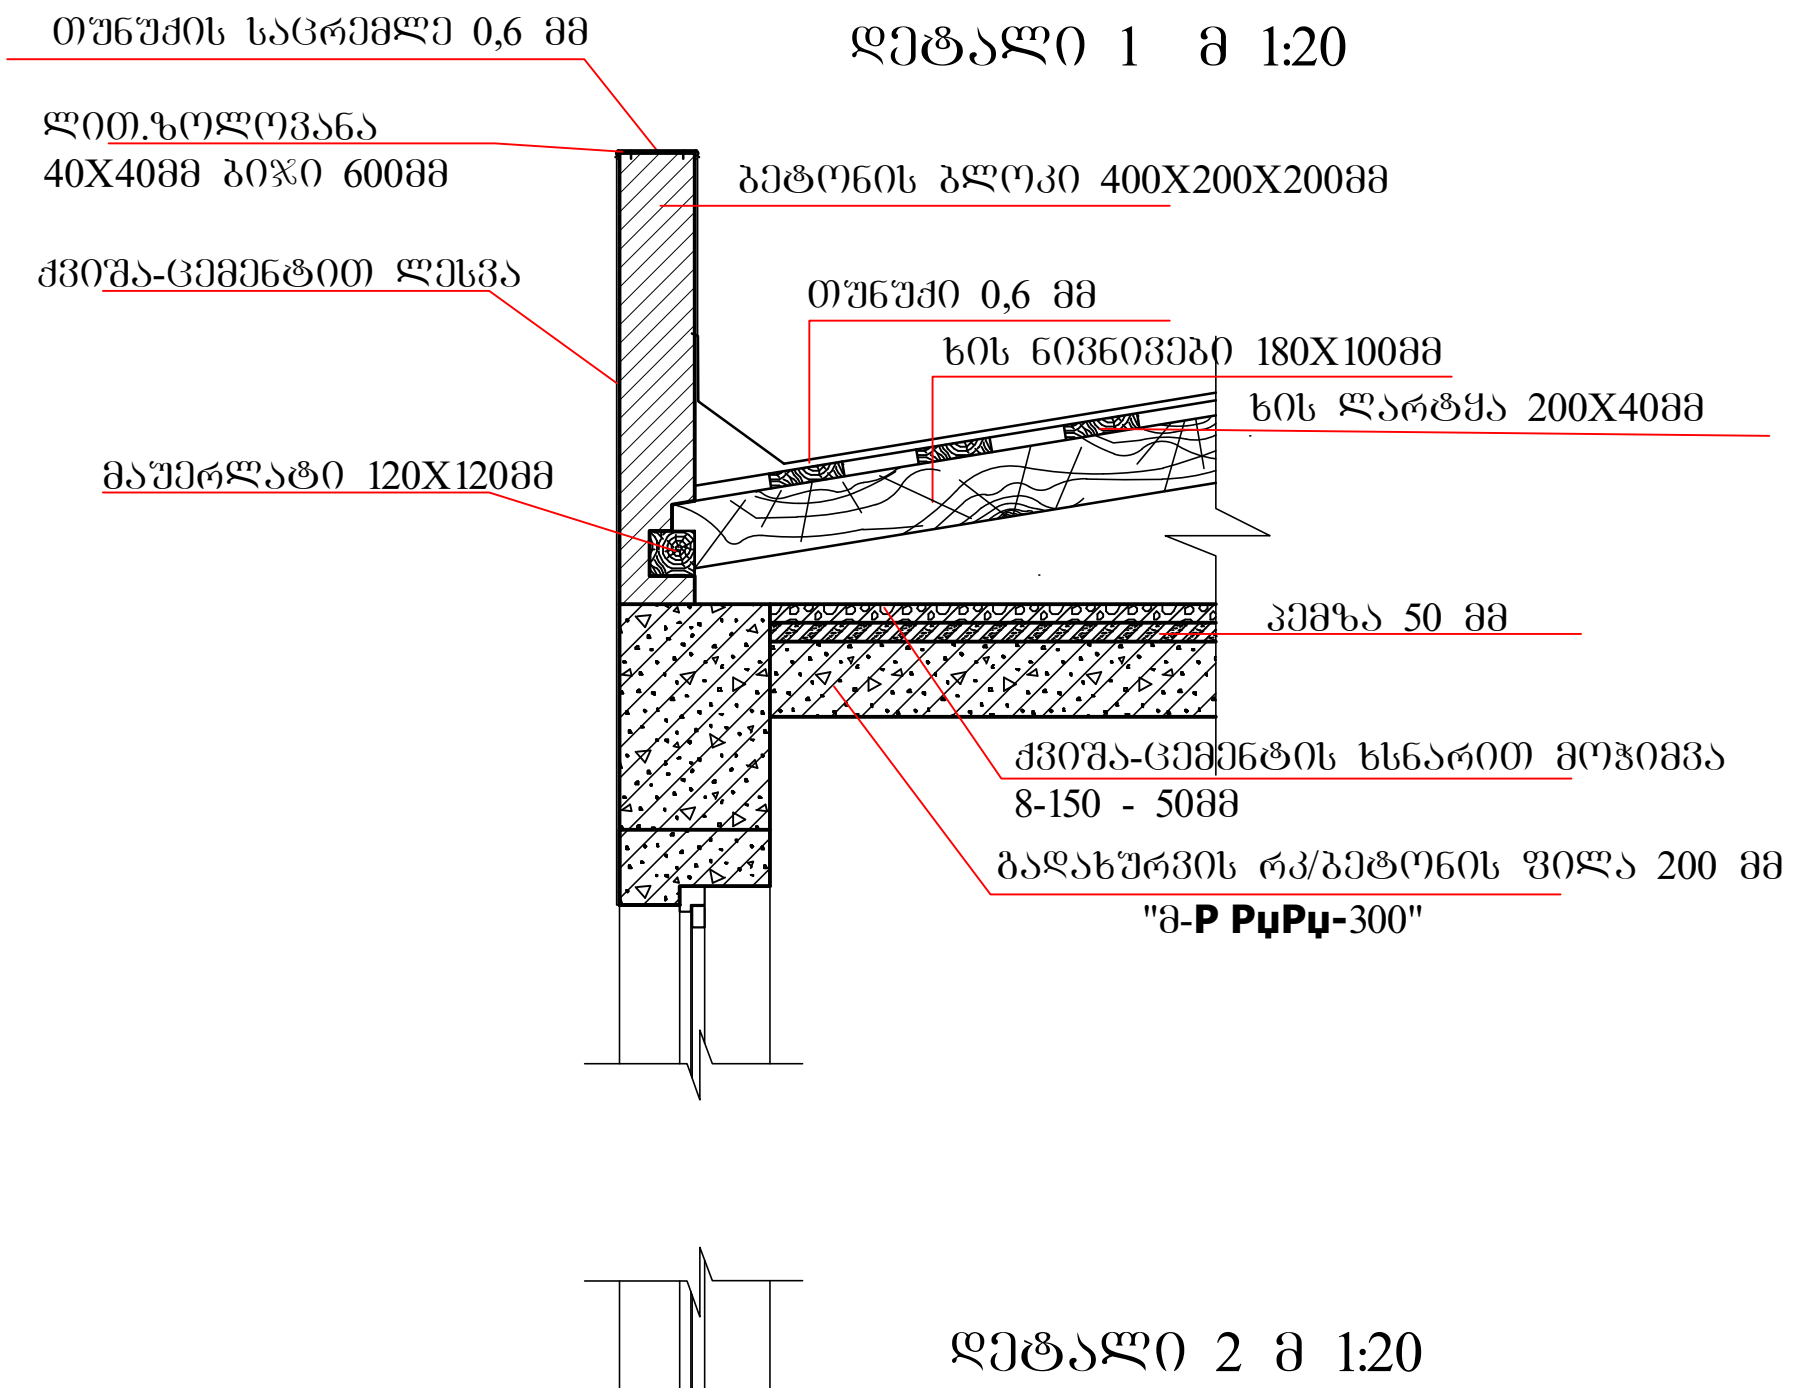


დეტალი 2 მ 1:20

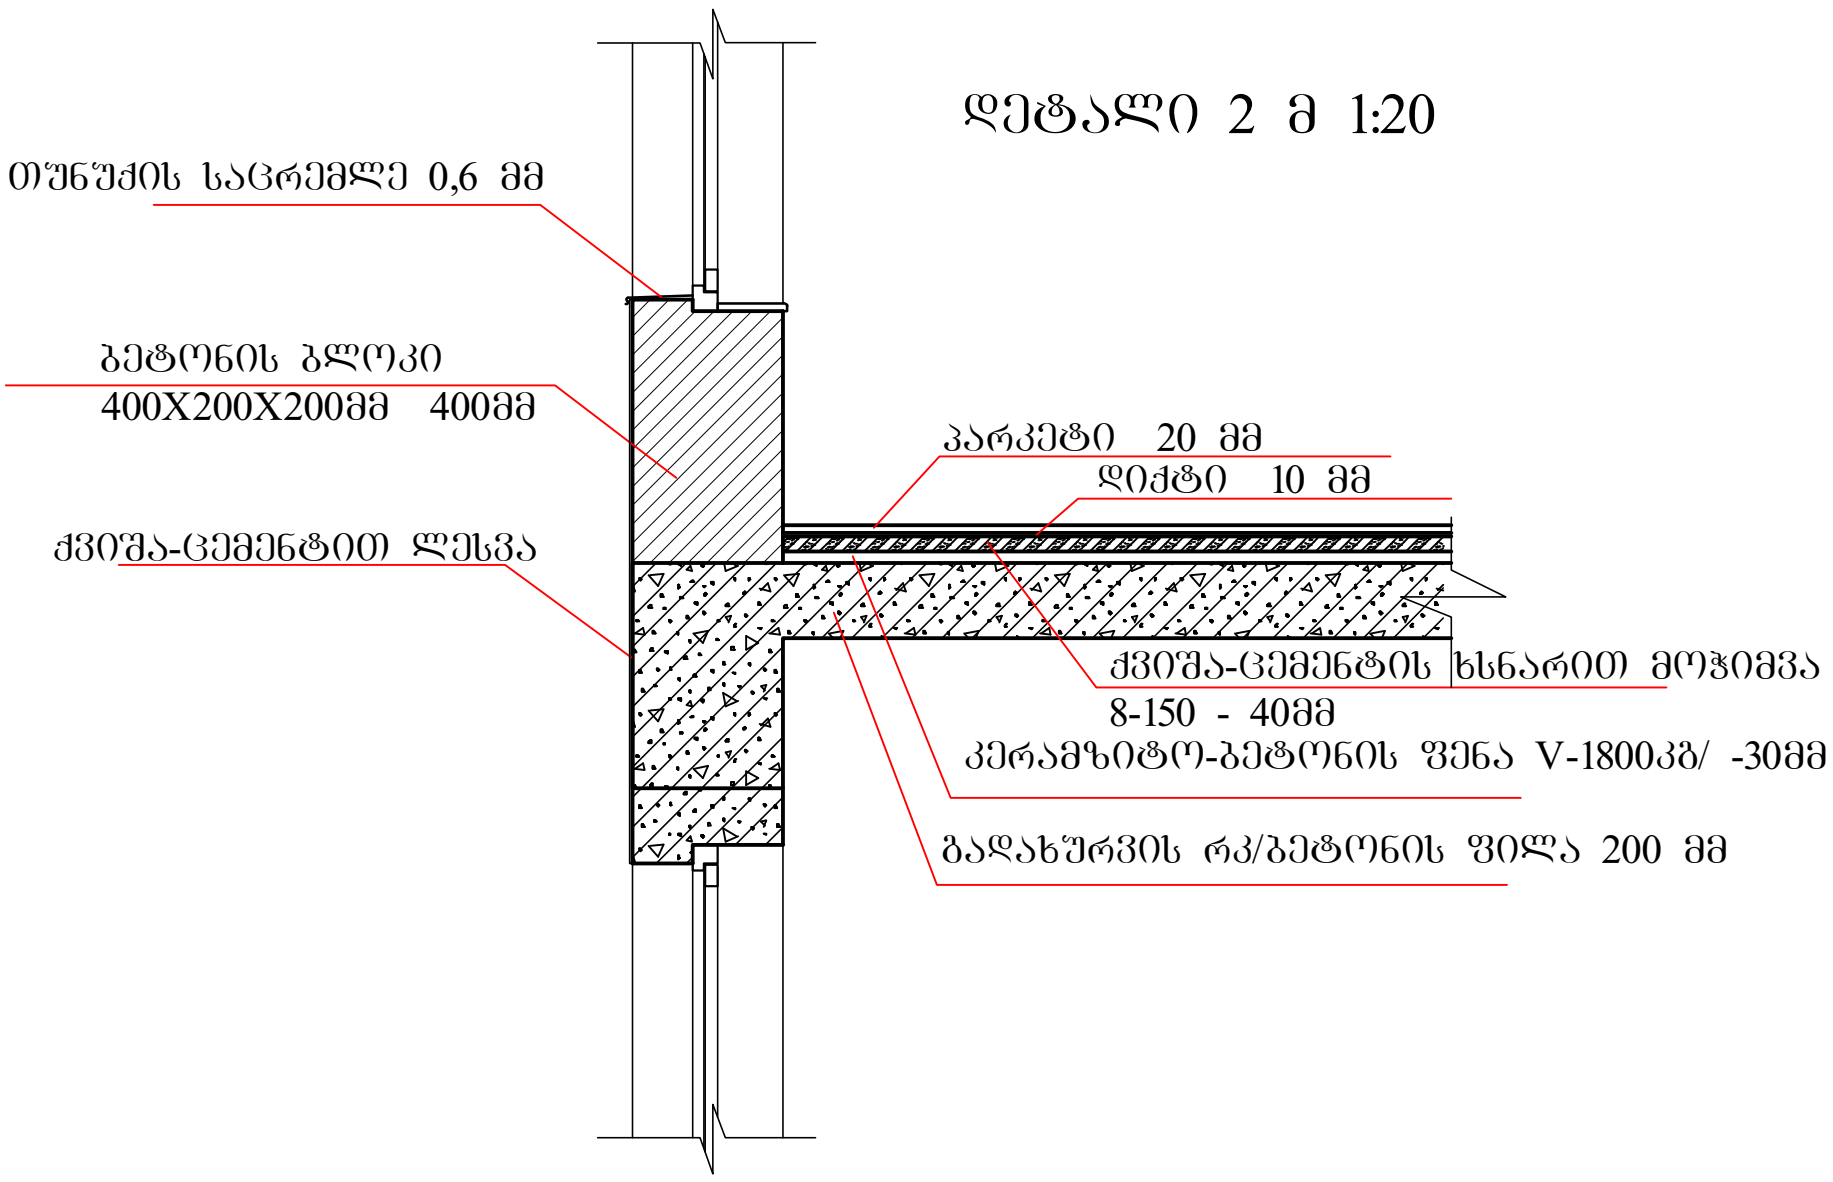


დამკვეთი: აიპ"ასოციაცია ატშ"			თბილისის პეტროს ადამიანის სახელობის სომხური პროფესიული სახელმწიფო დრამატული თეატრის შენობის პროექტი			
დირექტორი		თ.შაშიაშვილი	არქიტექტურული ნაწილი	სტადია	ფურც.	ფურ. რაოდ.
პრ.მთ.არქიტ.		თ.შაშიაშვილი		ტ.პ.	ა - 93	
შესრულა		ლ.შაშიაშვილი	საფასადე სიბრტყის, მოწყობა. დეტალები 1 - 2 მ 1:20	შპს "ხურო XXI" 2019		
შეამოწმა		თ.შაშიაშვილი				


გადახურვის დეტალი 24.39 ნიშნულზე მ 1:10

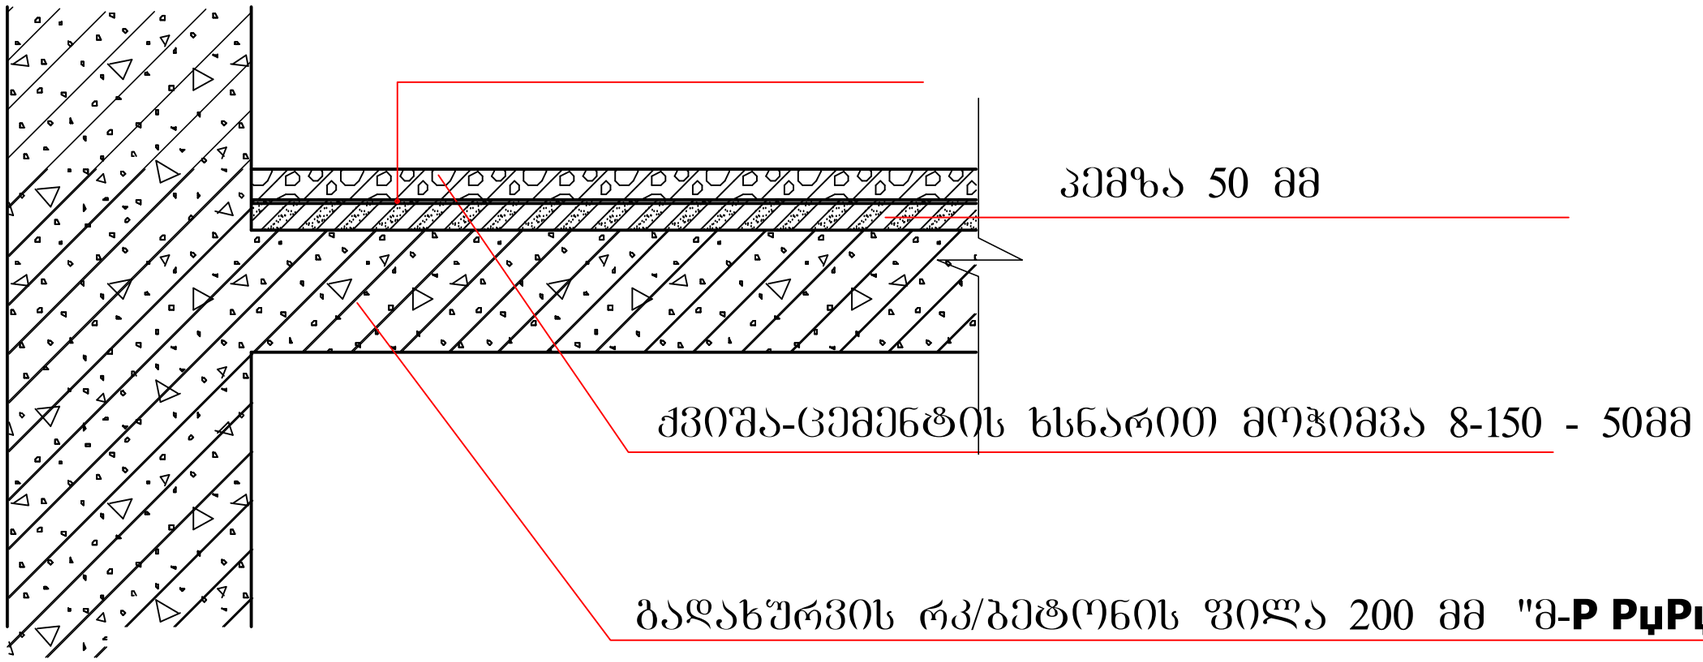

დამკვეთი: აიპ"ასოციაცია ატუ"			თბილისის პეტროს ადამიანის სახ. სახელმწიფო სომხური დრამატული თეატრის შენობის პროექტი			
დირექტორი		თ.შაშიაშვილი	არქიტექტურული ნაწილი	სტადია	ფურც.	ფურ. რაოდ.
პრ. არქიტექტ.		თ.შაშიაშვილი		ტ.პ.	ა - 94	
შესრულა		ო.კენჭიაშვილი	გადახურვის დეტალი 24.39 ნიშნულზე	შპს "ხერო XXI" 2019		
შეამოწმა		ლ.შაშიაშვილი				

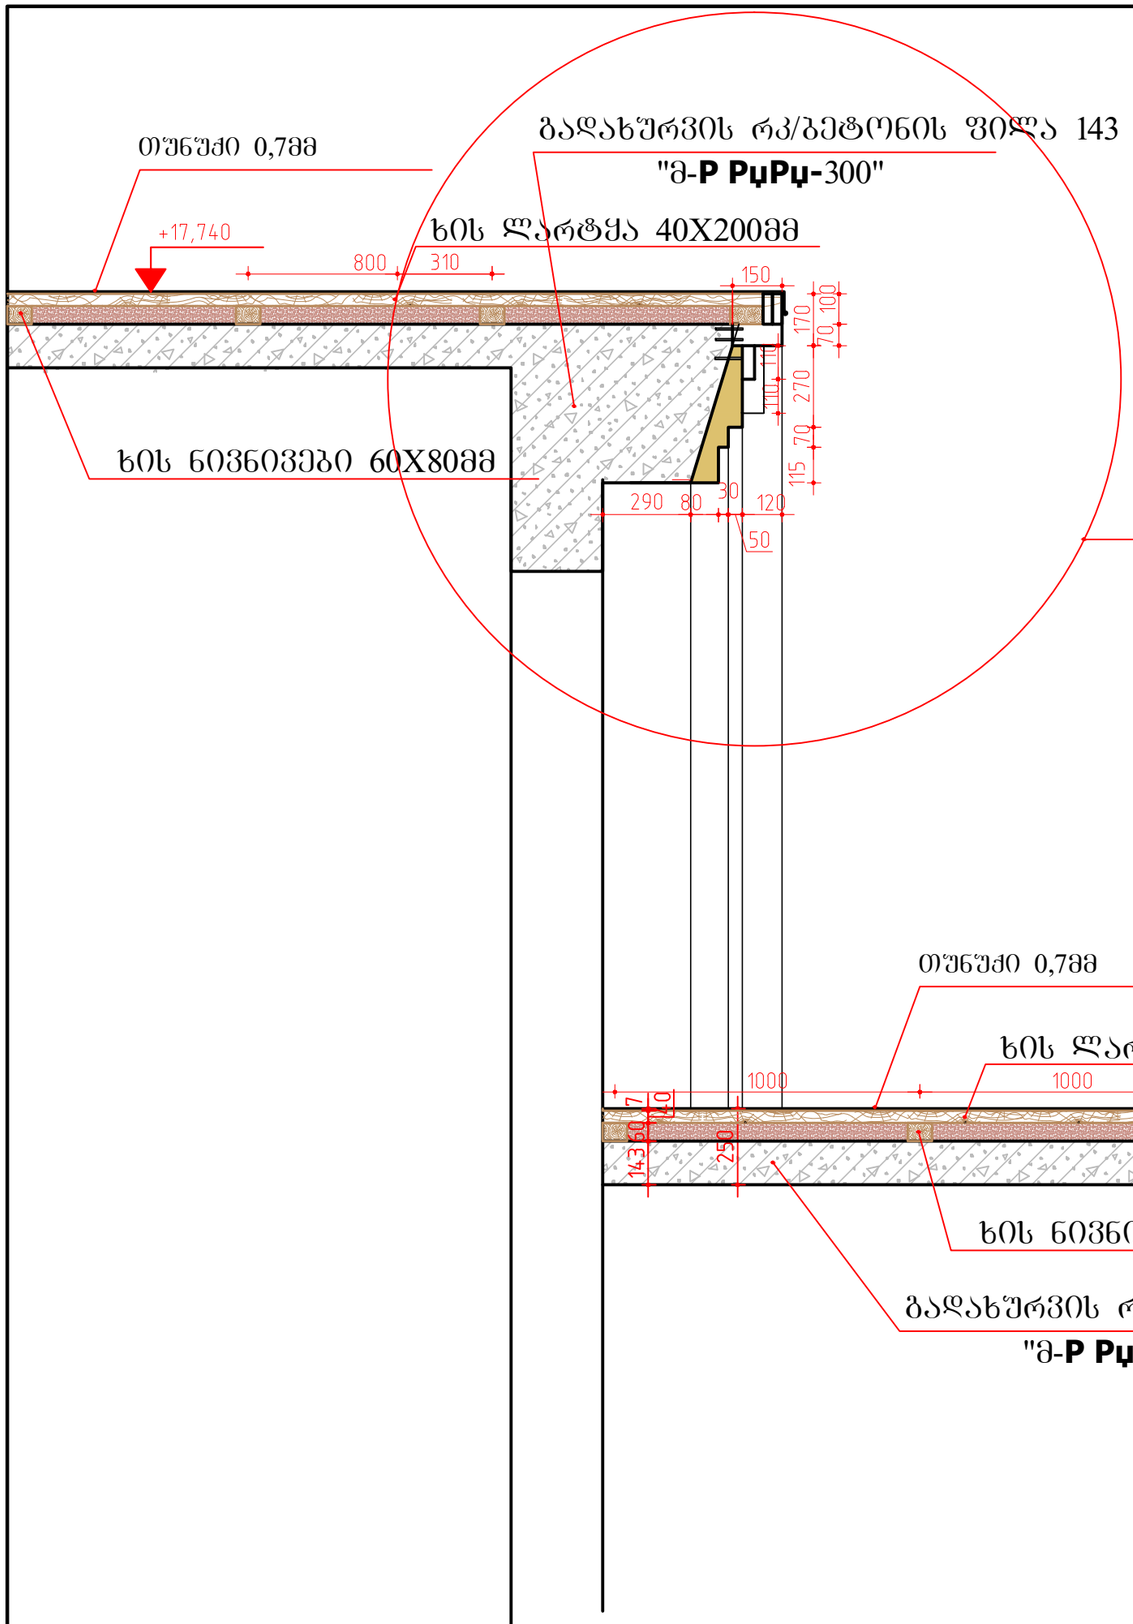


სახურავის და კარნიზის მოწყობის
დეტალი მ 1:20 (დეტალი 3)

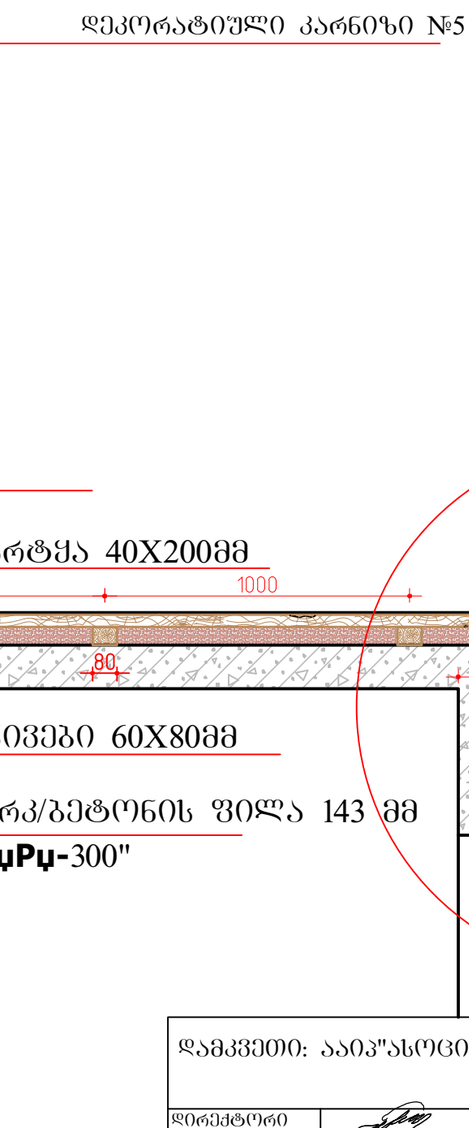


დამკვეთი: ააიპ"ასოციაცია ატუ"			თბილისის კეტროს ადამიანის სახელობის სომხური პროფესიული სახელმწიფო დრამატული თეატრის შენობის პროექტი		
დირექტორი		თ.შაშიაშვილი	არქიტექტურული ნაწილი	სტადია	ფურც. / ფურ. რაოდ.
პრ.მთ.არქიტ.		თ.შაშიაშვილი		ტ.პ.	ა - 95 /
შესრულა		ლ.შაშიაშვილი	სახურავის და კარნიზის მოწყობის დეტალები	შპს "ხურო XXI" 2019	
შეამოწმა		თ.შაშიაშვილი			


აივნის მოაჯირის დატალი +9.33 ნიშნულზე

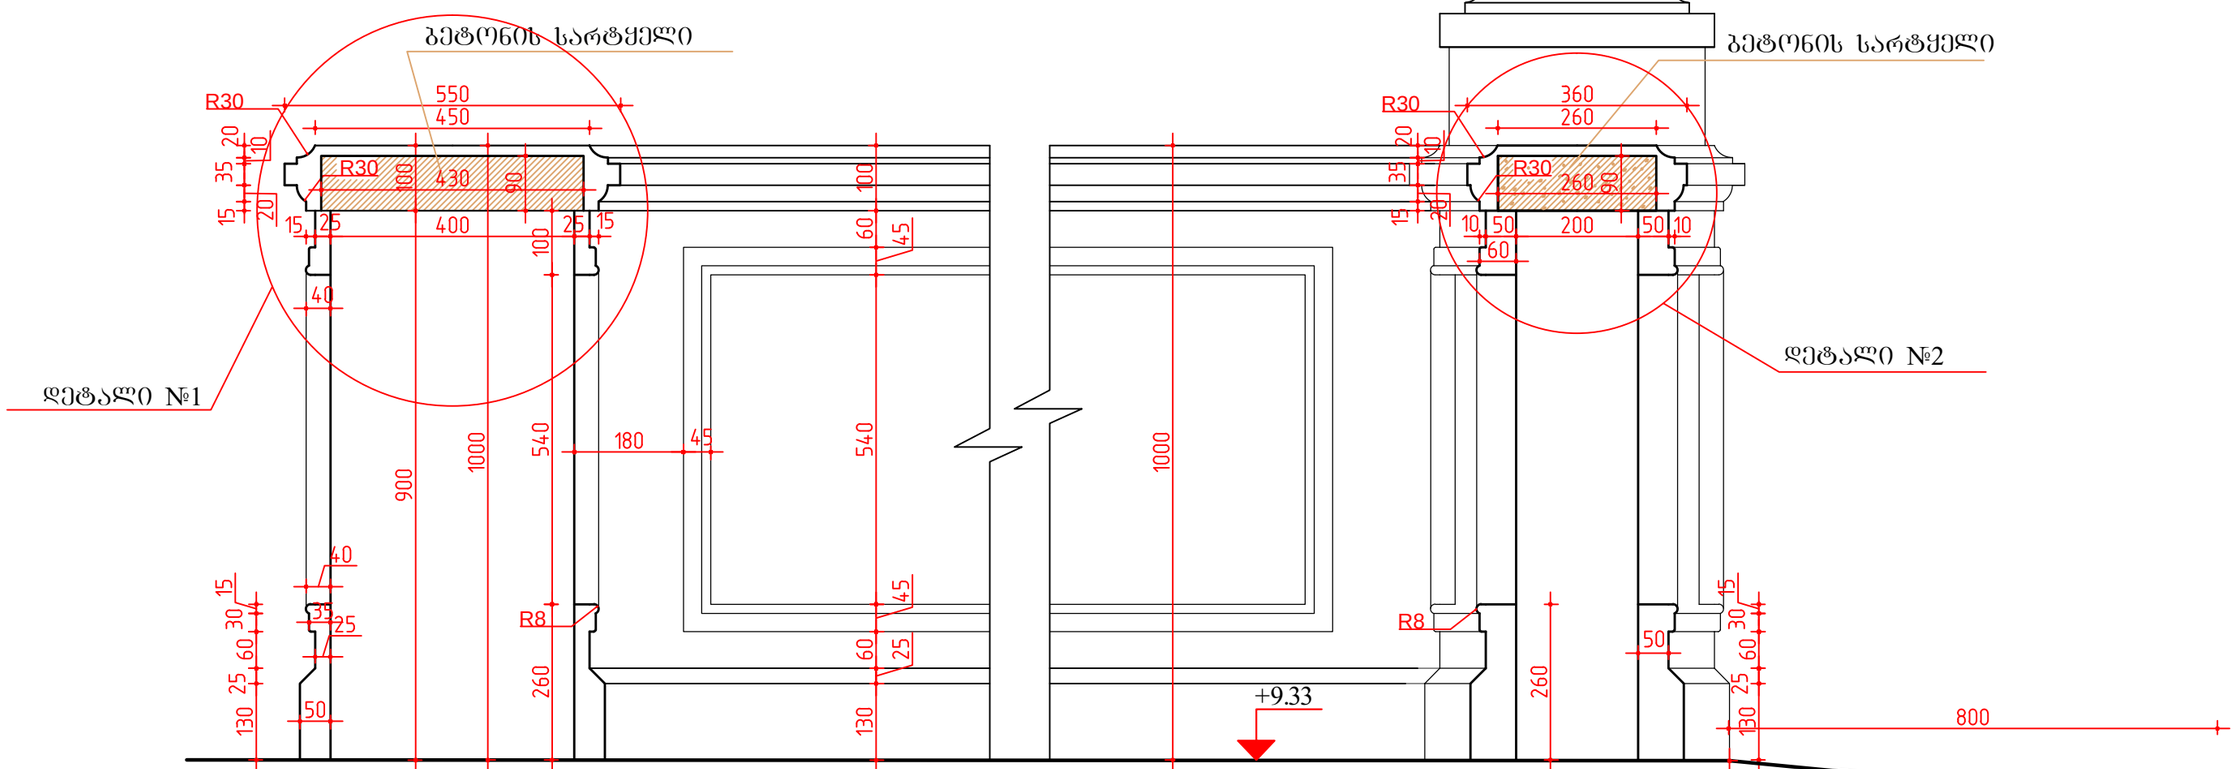

დეტალი №1

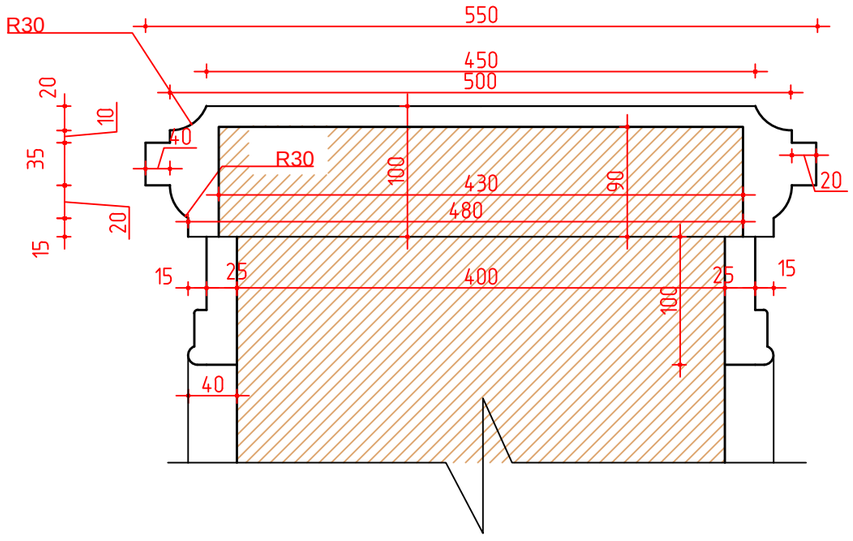


დეტალი №2

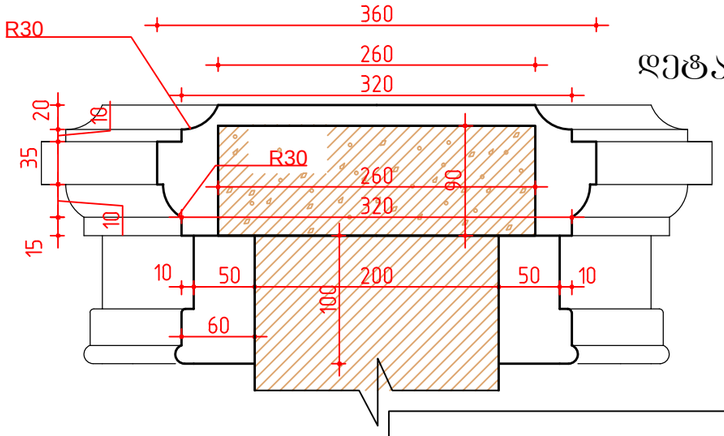


დამკვეთი: ააიპ"ასოციაცია ატუ"			თბილისის პეტროს ადამიანის სახელობის სომხური პროფესიული სახელმწიფო დრამატული თეატრის შენობის პროექტი		
დირექტორი		თ.შაშიაშვილი	არქიტექტურული ნაწილი	სტადია	ფურც. / ფურ. რაოდ.
პრ. არქიტექტ.		თ.შაშიაშვილი		ტ.პ.	ა - 96
შეასრულა		ო.კენჭიაშვილი	აივნის მოაჯირის დეტალი +3.99 ნიშნულზე	შპს "ხურო XXI" 2019	
შეამოწმა		ლ.შაშიაშვილი			

ბეგმის ფრაგმენტი - 4.10 ნიშნულზე

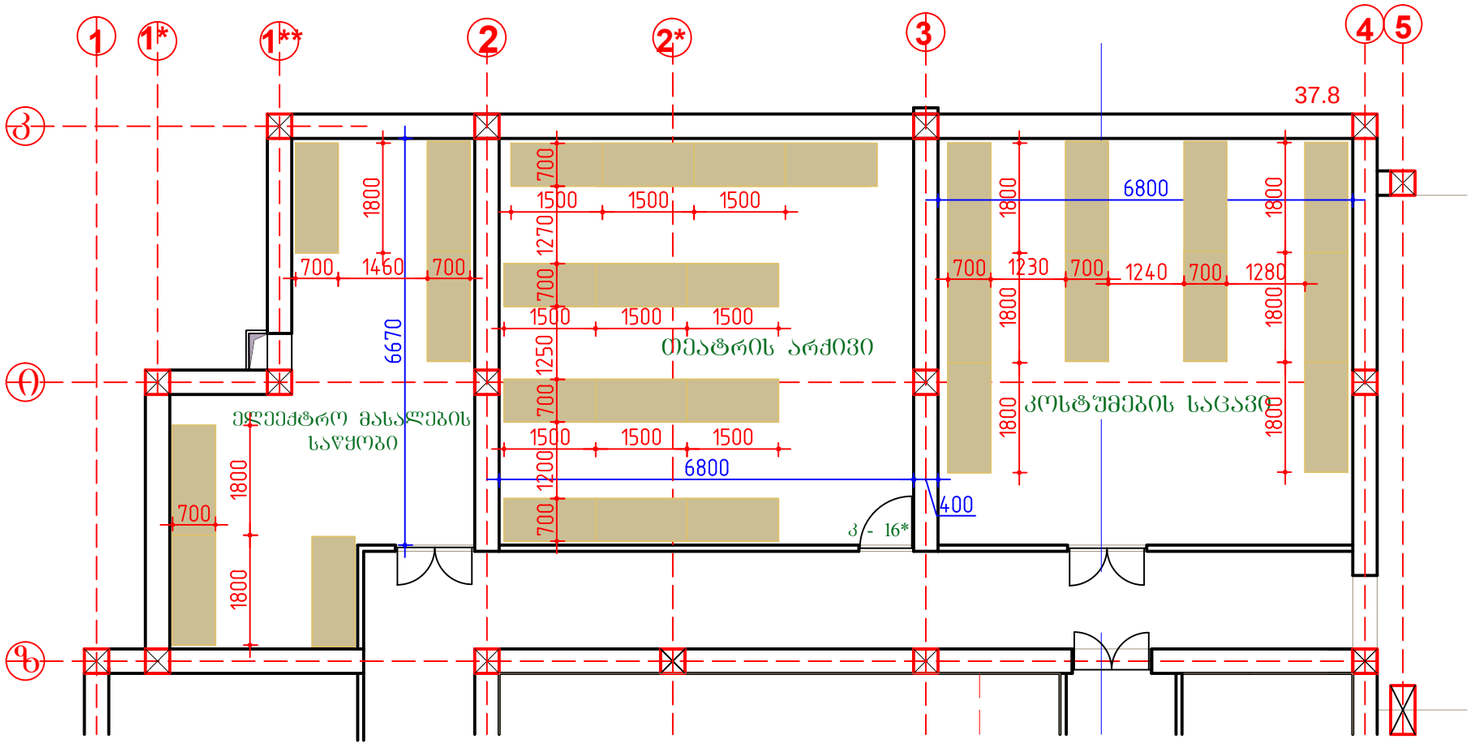



ბეგმის ფრაგმენტი ± 0.00 ნიშნულზე

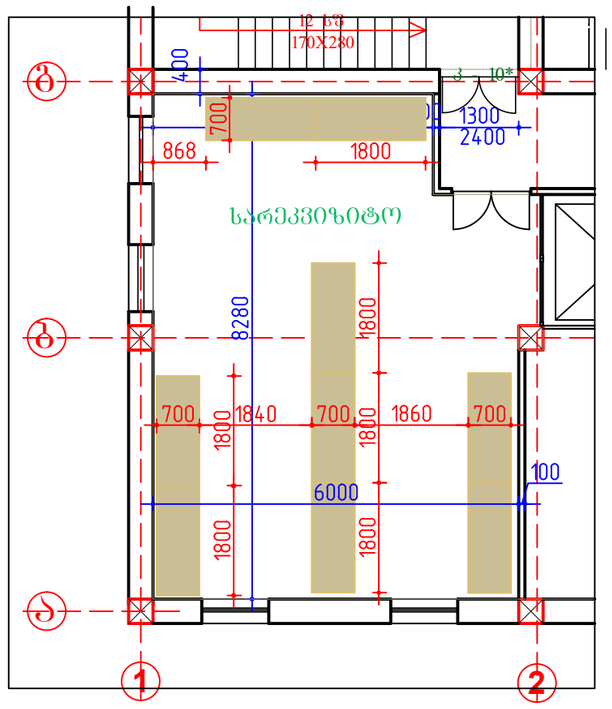



დამკვეთი: ააიპ"ასოციაცია ატუ"			თბილისის კეტროს ადამიანის სახელობის სომხური პროფესიული სახელმწიფო დრამატული თეატრის შენობის პროექტი			
დირექტორი		თ.შაშიაშვილი	არქიტექტურული ნაწილი	სტადია	ფურც.	ფურ. რაოდ.
პრ.მთ.არქიტ.		თ.შაშიაშვილი		ტ.პ.	ა - 97	
შესრულა		ო.კენჭიაშვილი	ბეგმების ფრაგმენტი -4.10 ნიშნ. და 0.00 ნიშნ. სტელაჟების განლაგებით	შპს "ხურო XXI" 2026		
შეამოწმა		თ.შაშიაშვილი				


სტელაჟი (25 ც)

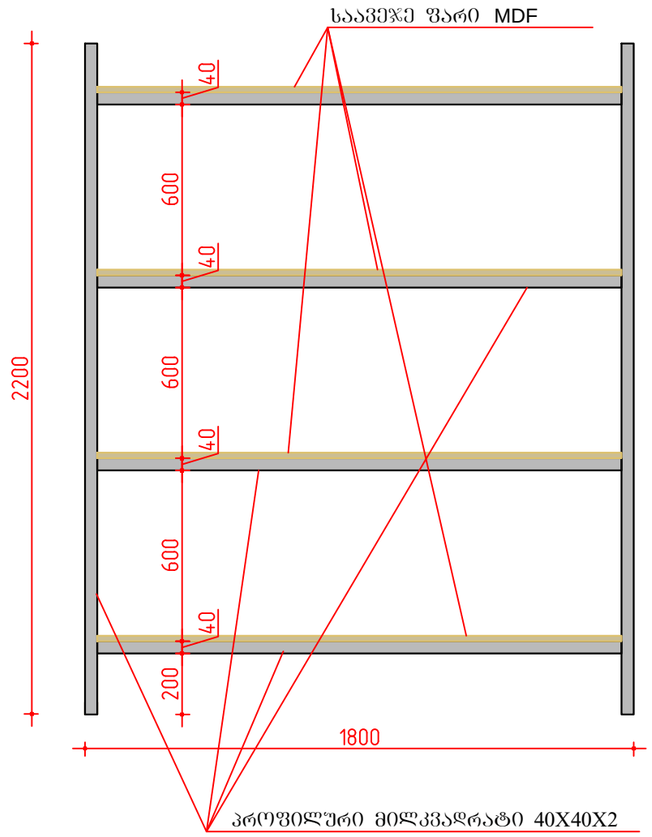

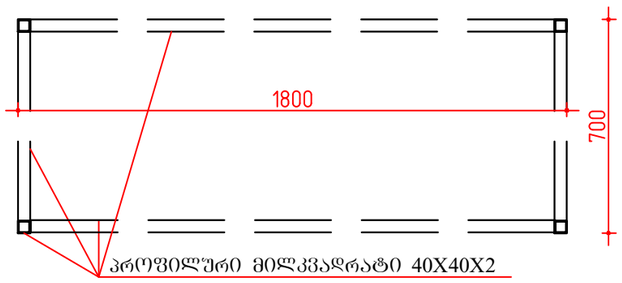


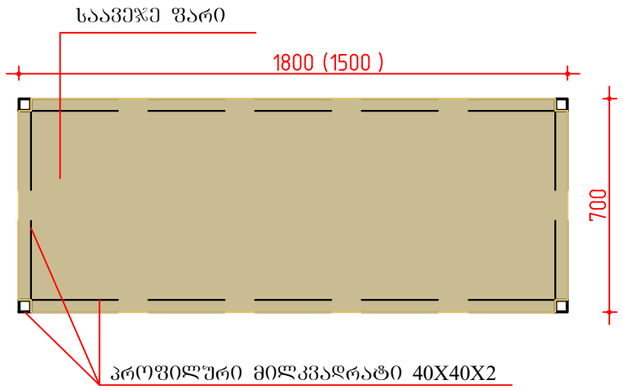


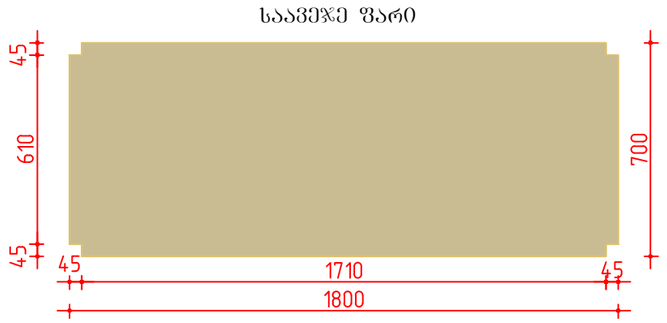

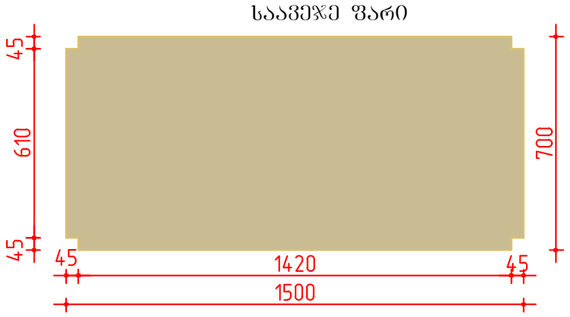

სტელაჟი არქივისთვის (13ც)

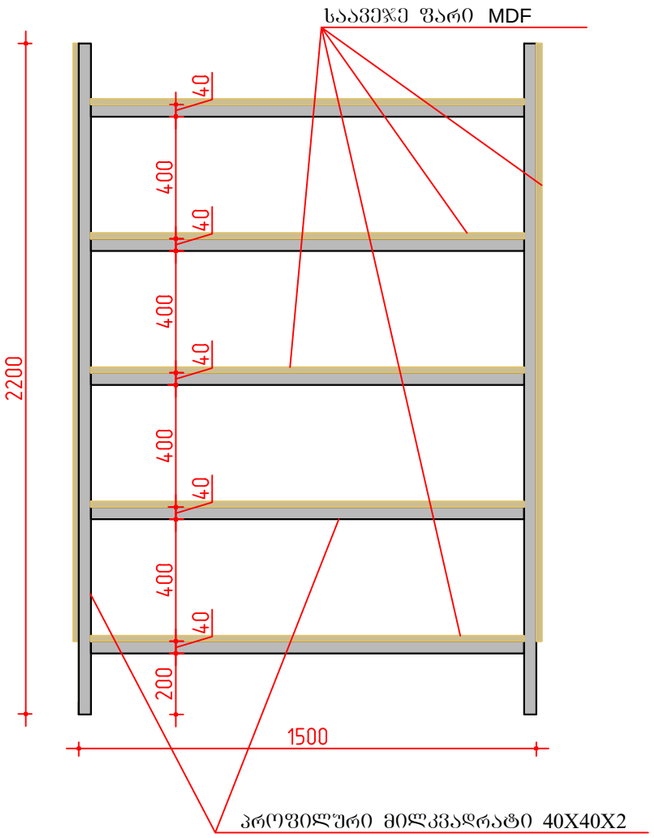

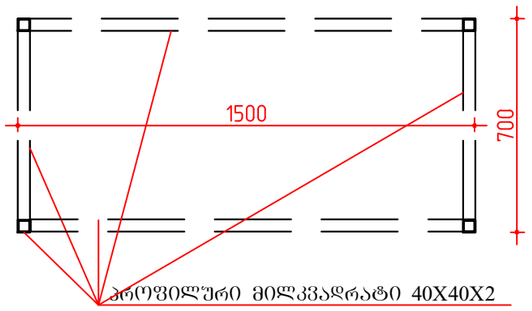

შენიშვნა:


1. სტელაჟები 1.8მ სიბრძის დამზადდეს 25 ც
2. სტელაჟები 1.5მ სიბრძის დამზადდეს 13 ც

მასალის ხარჯი ერთ სტელაჟზე :

პროფილური მილკვადრატი 40X40X2 ----- 1100.4გრ/მ


საავეჯე ფარი ------- 235 კვ.მ

დამკვეთი: ააიპ"ასოციაცია ატუ"			თბილისის პეტროს ადამიანის სახელობის სომხური პროფესიული სახელმწიფო დრამატული თეატრის შენობის პროექტი			
დირექტორი		თ.შაშიაშვილი	არქიტექტურული ნაწილი	სტადია	ფურც.	ფურ. რაოდ.
პრ.მთ.არქიტ.		თ.შაშიაშვილი		მ.პ.	ა - 98	
შესრულა		ო.კენჭიაშვილი	სტელაჟები	შპს "ხერო XXI" 2026		
შეამოწმა		თ.შაშიაშვილი				

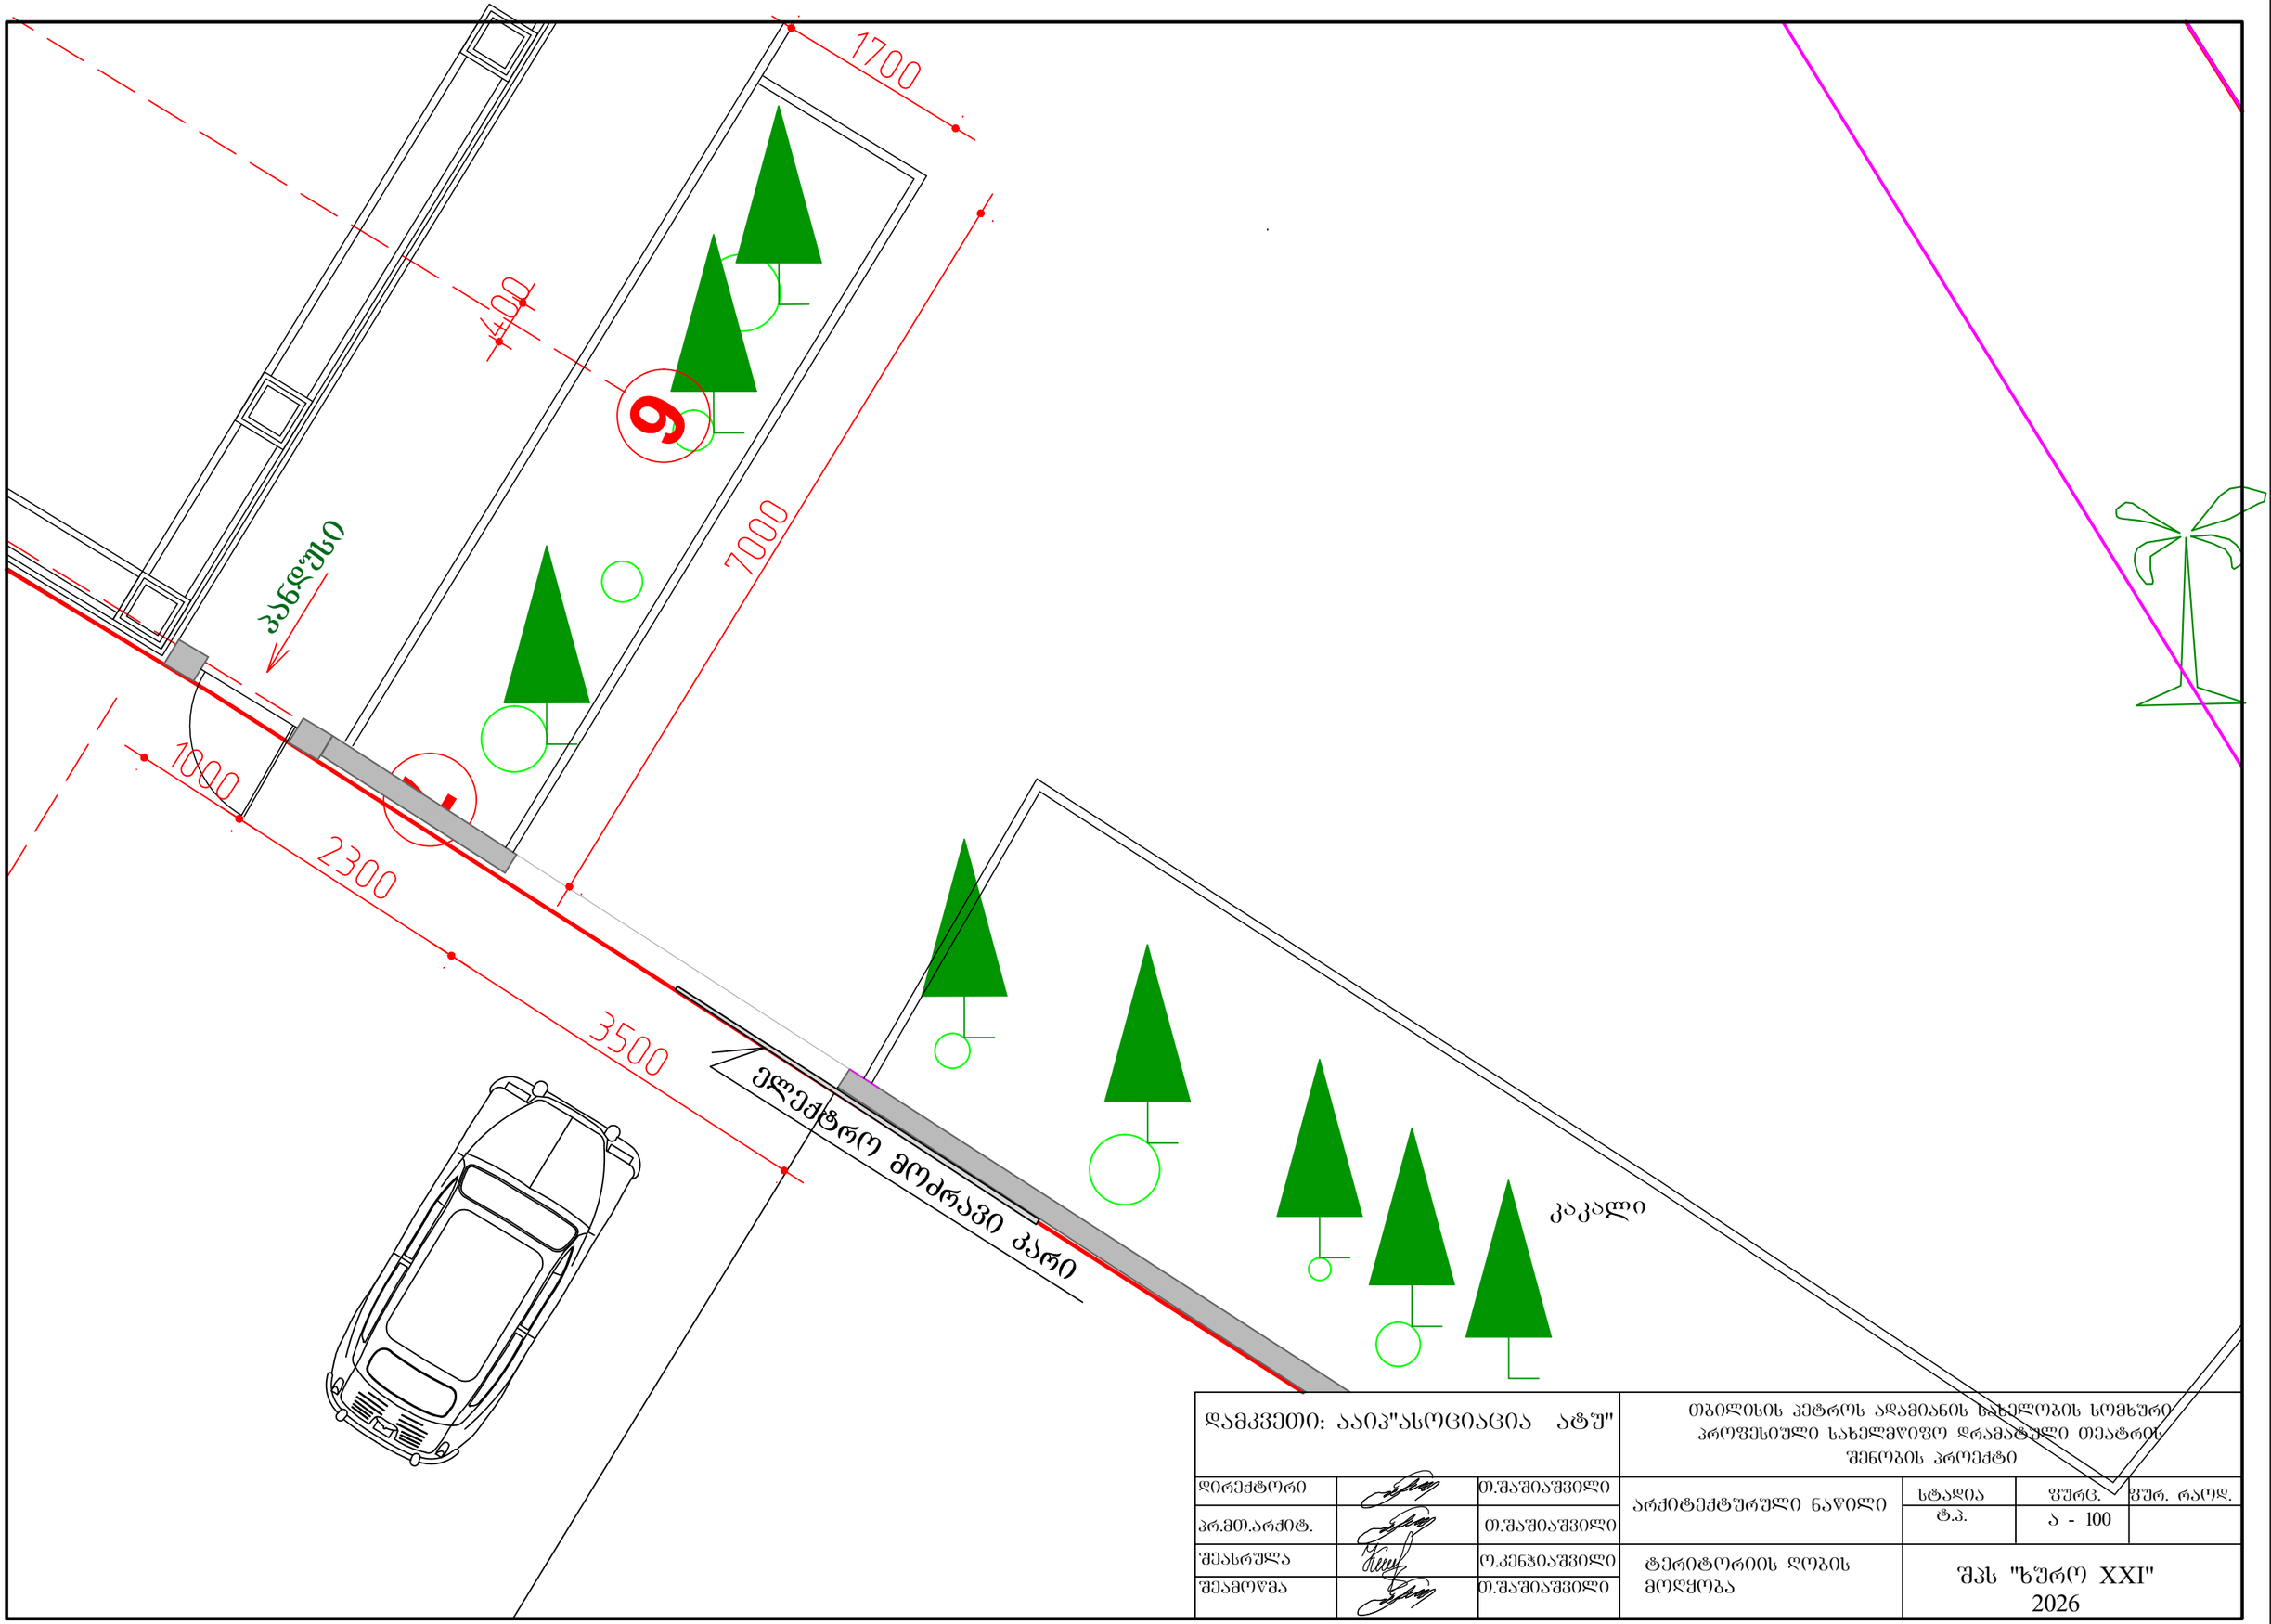


დამკვეთი: აიპ"ასოციაცია ატუ"			თბილისის კეტროს ადამიანის ხანელობის სომხური პროფესიული სახელმწიფო დრამატული თეატრის შენობის პროექტი		
დირექტორი		თ.შაშიაშვილი	არქიტექტურული ნაწილი	სტადია	შურც. / შურ. რაოდ.
პრ.მთ.არქიტ.		თ.შაშიაშვილი		ტ.პ.	ა - 100
შესრულა		ო.კენჭიაშვილი	ტერიტორიის ღობის მოდყობა	შპს "ხურო XXI" 2026	
შეამოწმა		თ.შაშიაშვილი			


ნაჭედი მოაჯირი №1 (2ც)

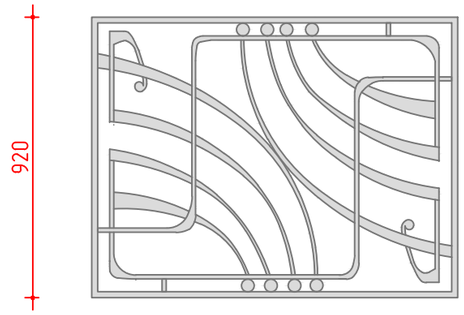


ნაჭედი მოაჯირი №2 (2ც)

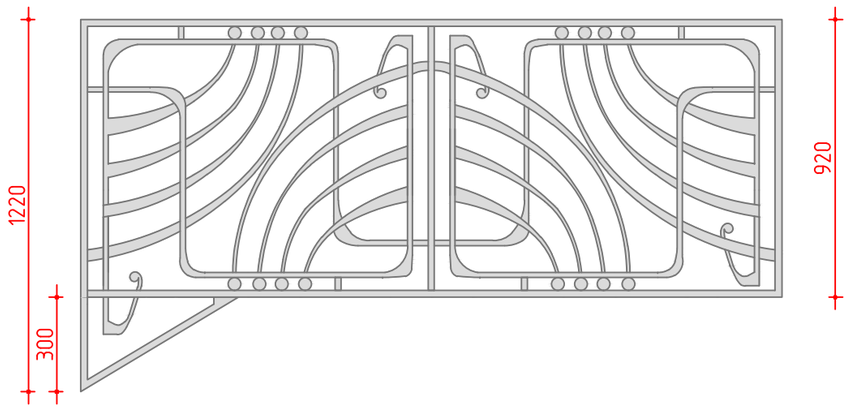


ნაჭედი მოაჯირი №3 (2ც)

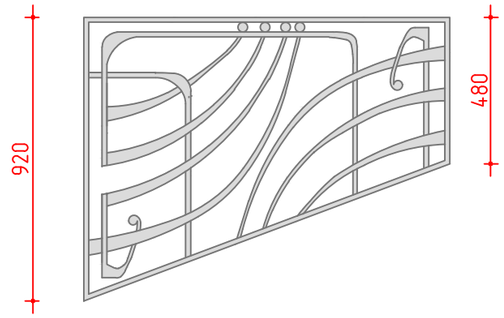

ნაჭედი მოაჯირი №4 (2ც)

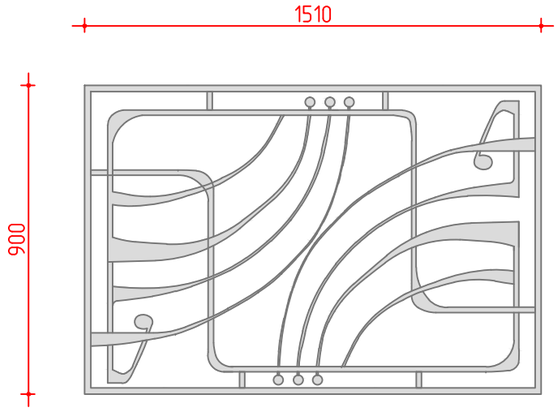


ნაჭედი მოაჯირი №5 (4ც)

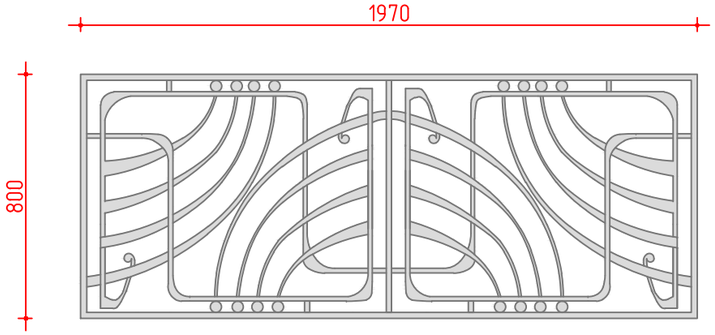

კედლის ნაჭედი მოაჯირი

კედლის ნაჭედი მოაჯირი

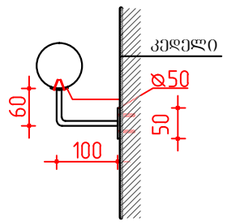



კედლის ნაჭედი მოაჯირი 64.4ბრ/მ

მასალის ხარჯი მოცემულია სარდაფის კიბეების ჩათვლით

დამკვეთი: აიპ"ასოციაცია ატუ"			თბილისის პეტროს ადამიანის სახ. სახელმწიფო სომხური დრამატული თეატრის შენობის პროექტი			
დირექტორი		თ.შაშიაშვილი	არქიტექტურული ნაწილი	სტადია	ფურც.	ფურ. რაოდ.
პრ. არქიტექტ.		თ.შაშიაშვილი		ტ.პ.	ა -	
შესრულა		ო.კენჭიაშვილი	ნაჭედი მოაჯირები კიბეებთან და ფოიეში	შპს "ხურო XXI" 2024		
შეამოწმა		ლ.შაშიაშვილი				

საბრიმიორო მაგიდა და სარკე მ 1:10

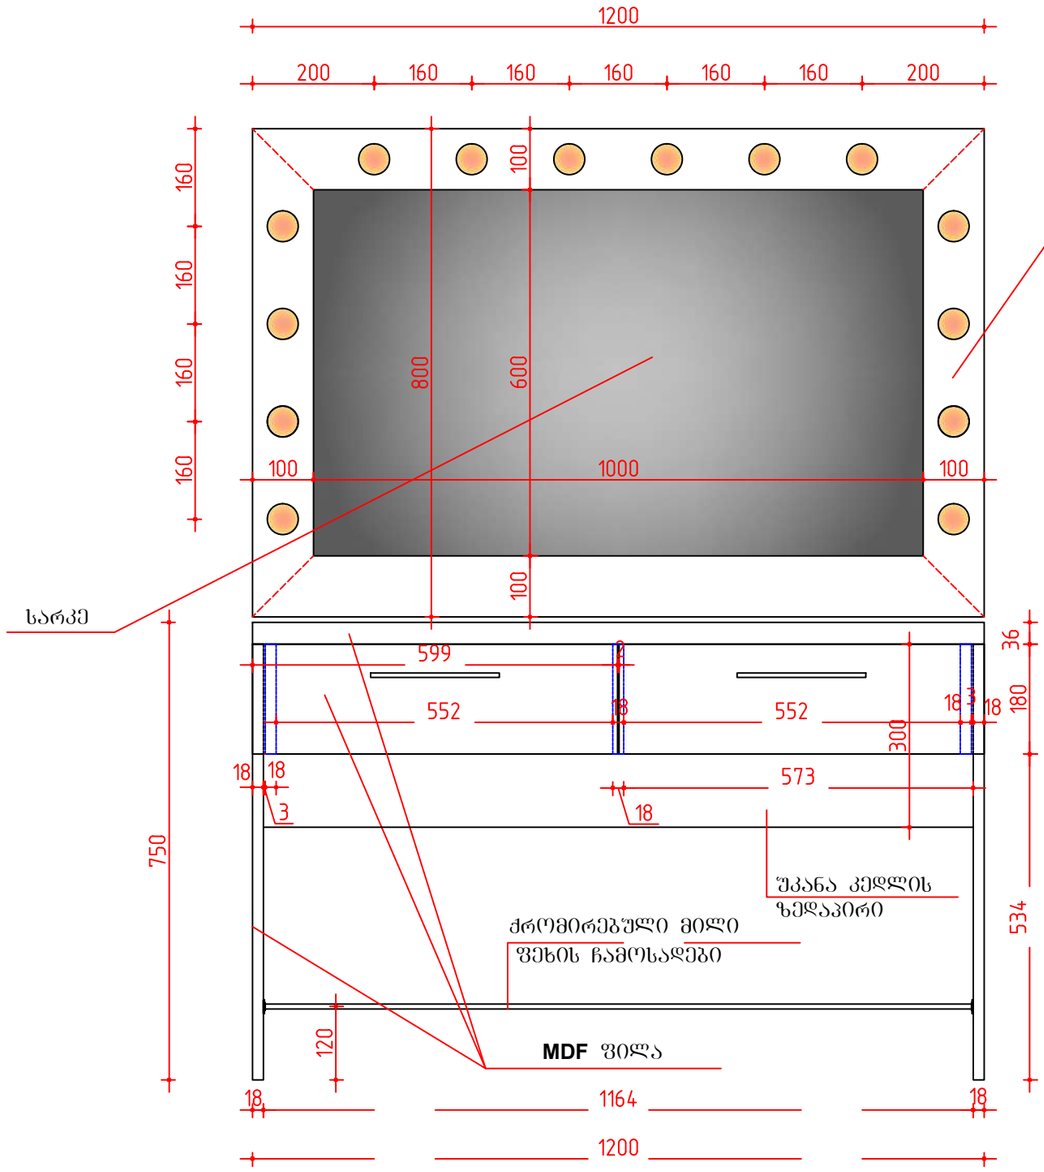

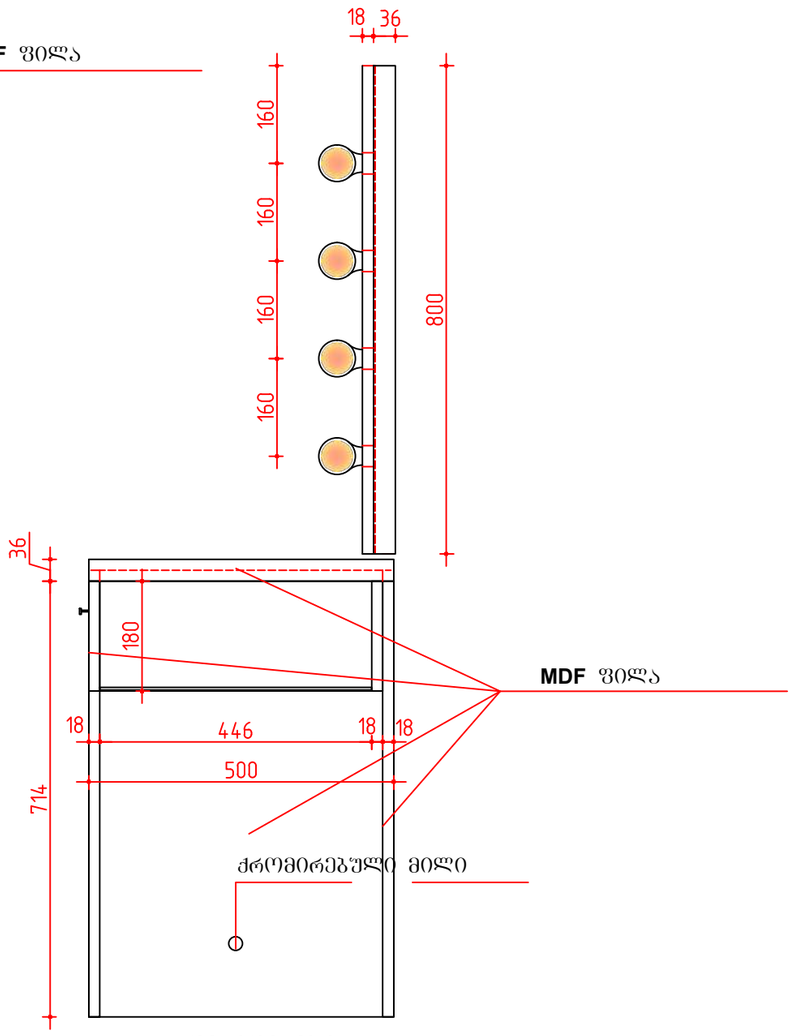

შენიშვნები:

1. ზომები მოცემულია მმ-ში
2. სარკის განათებისთვის აღებულია ნეიტრალური ცივი
   შერის დიოდური ნათურა 3.5 **W** -- 4000 კელვინი
3. სარკე მაგრდება კედელზე

მასალის ხარჯი ერთ საბრიმიორო მაგიდაზე:

1. **MDF** ფილა მაგიდისთვის --- 6.56 კვ.მ
   2 ც სახელური,
   ჭრომირებული მილი ---- 1.16 გრ.მ
2. საბრიმიორო სარკე :
   MDF ფილა --- 0.6 კვ.მ
   ნათურა დიოდური ცივი თეთრი ნათების 3.5 **W** -- 4000 კელვინი
   სარკე -- 0.89 კვ.მ

დამკვეთი: ააიპ"ასოციაცია ატუ"			თბილისის კეტროს ადამიანის სახელობის სომხური პროფესიული სახელმწიფო დრამატული თეატრის შენობის პროექტი			
დირექტორი		თ.შაშიაშვილი	არქიტექტურული ნაწილი	სტადია	შურც.	შურ. რაოდ.
პრ.მთ.არქიტ.		თ.შაშიაშვილი		ტ.პ.	ა -	
შეასრულა		ო.კენჭიაშვილი	საბრიმიორო მაგიდა და სარკე	შპს "ხერო XXI" 2019		
შეამოწმა		ლ.შაშიაშვილი				